



-  2+2-kaistainen keskikaiteellinen tie
-  Uusi/parannettava maantie/katu/yksitystie
-  Uusi/parannettava jalankulku- ja pyöräilyväylä
-  Meluntorjunnan tarve
-  Asemakaava-alue
-  Valo-ohjattu liittymä
-  Moottorikelkkailureitti tai -yhteystarve
-  Pohjavesialueen raja
-  Pohjaveden muodostumisalueen raja

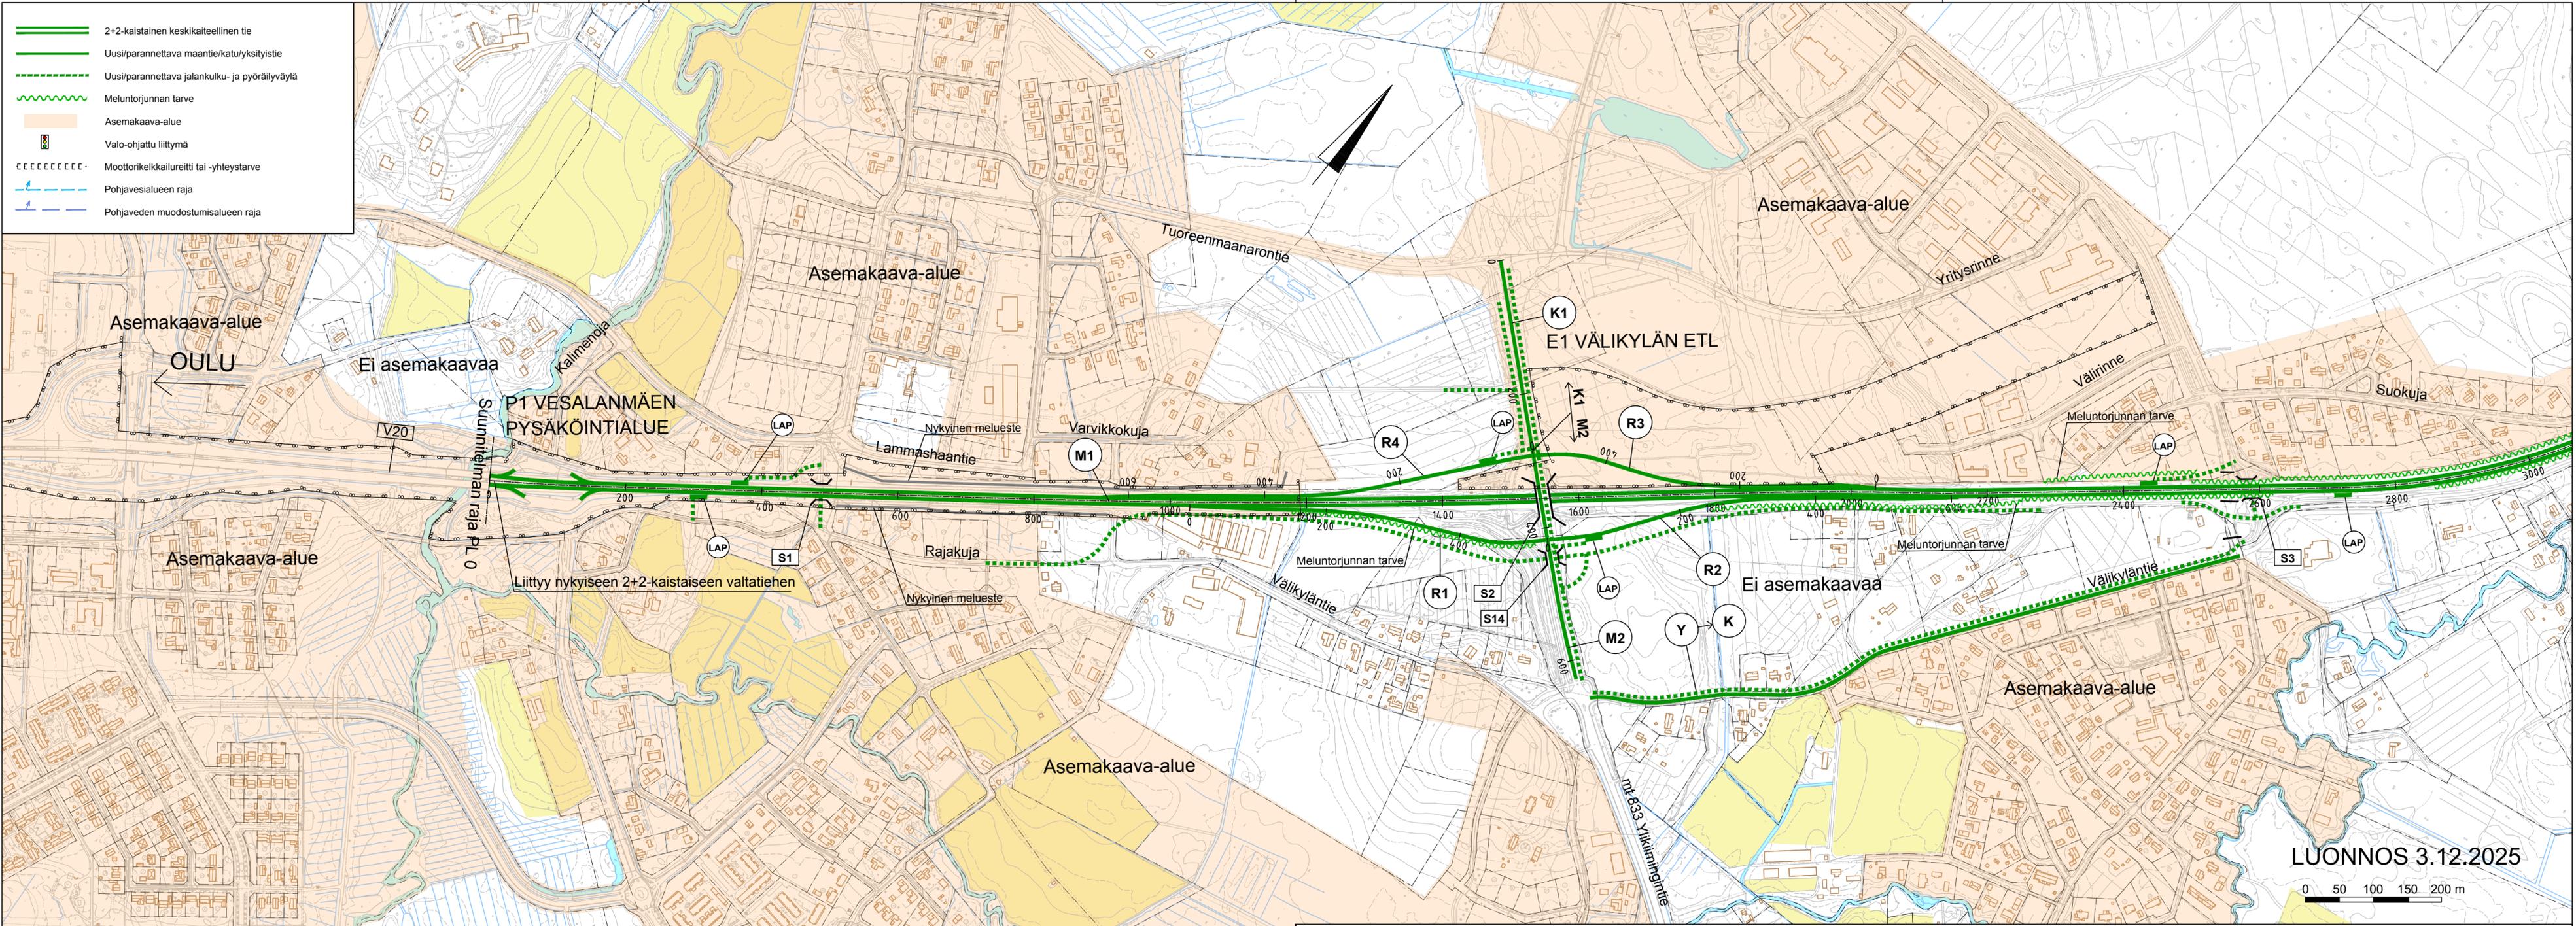

LUONNOS 3.12.2025





- 2+2-kaistainen keskikaiteellinen tie
- Uusi/parannettava maantie/katu/yksitystie
- Uusi/parannettava jalankulku- ja pyöräilyväylä
- Meluntorjunnan tarve
- Asemakaava-alue
- Valo-ohjattu liittymä
- Moottorikelkkailureitti tai -yhteystarve
- Pohjavesialueen raja
- Pohjaveden muodostumisalueen raja

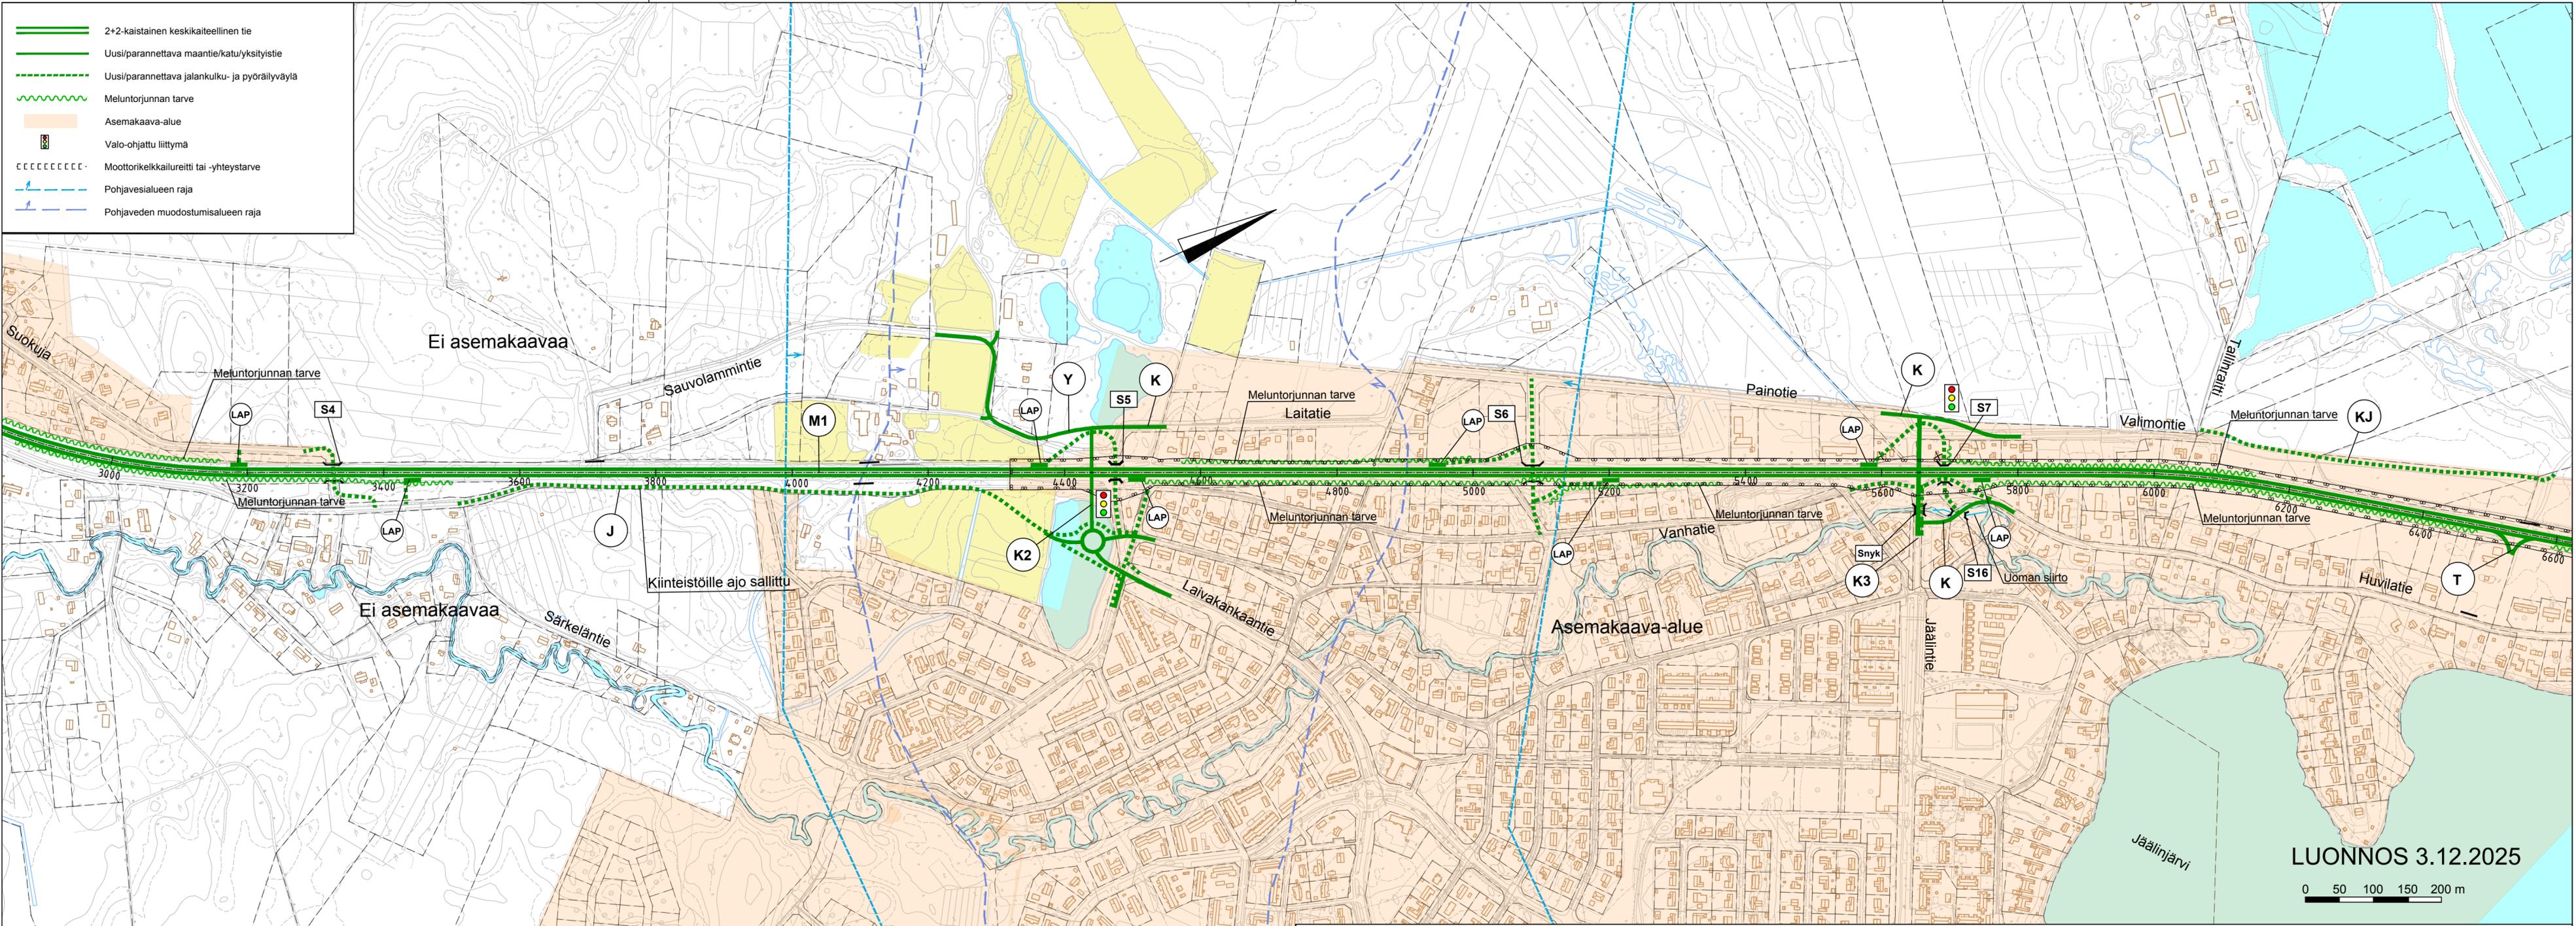

LUONNOS 3.12.2025

 


-  2+2-kaistainen keskikaiteellinen tie
-  Uusi/parannettava maantie/katu/yksitystie
-  Uusi/parannettava jalankulku- ja pyöräilyväylä
-  Meluntorjunnan tarve
-  Asemakaava-alue
-  Valo-ohjattu liittymä
-  Moottorikelkkailureitti tai -yhteystarve
-  Pohjavesialueen raja
-  Pohjaveden muodostumisalueen raja

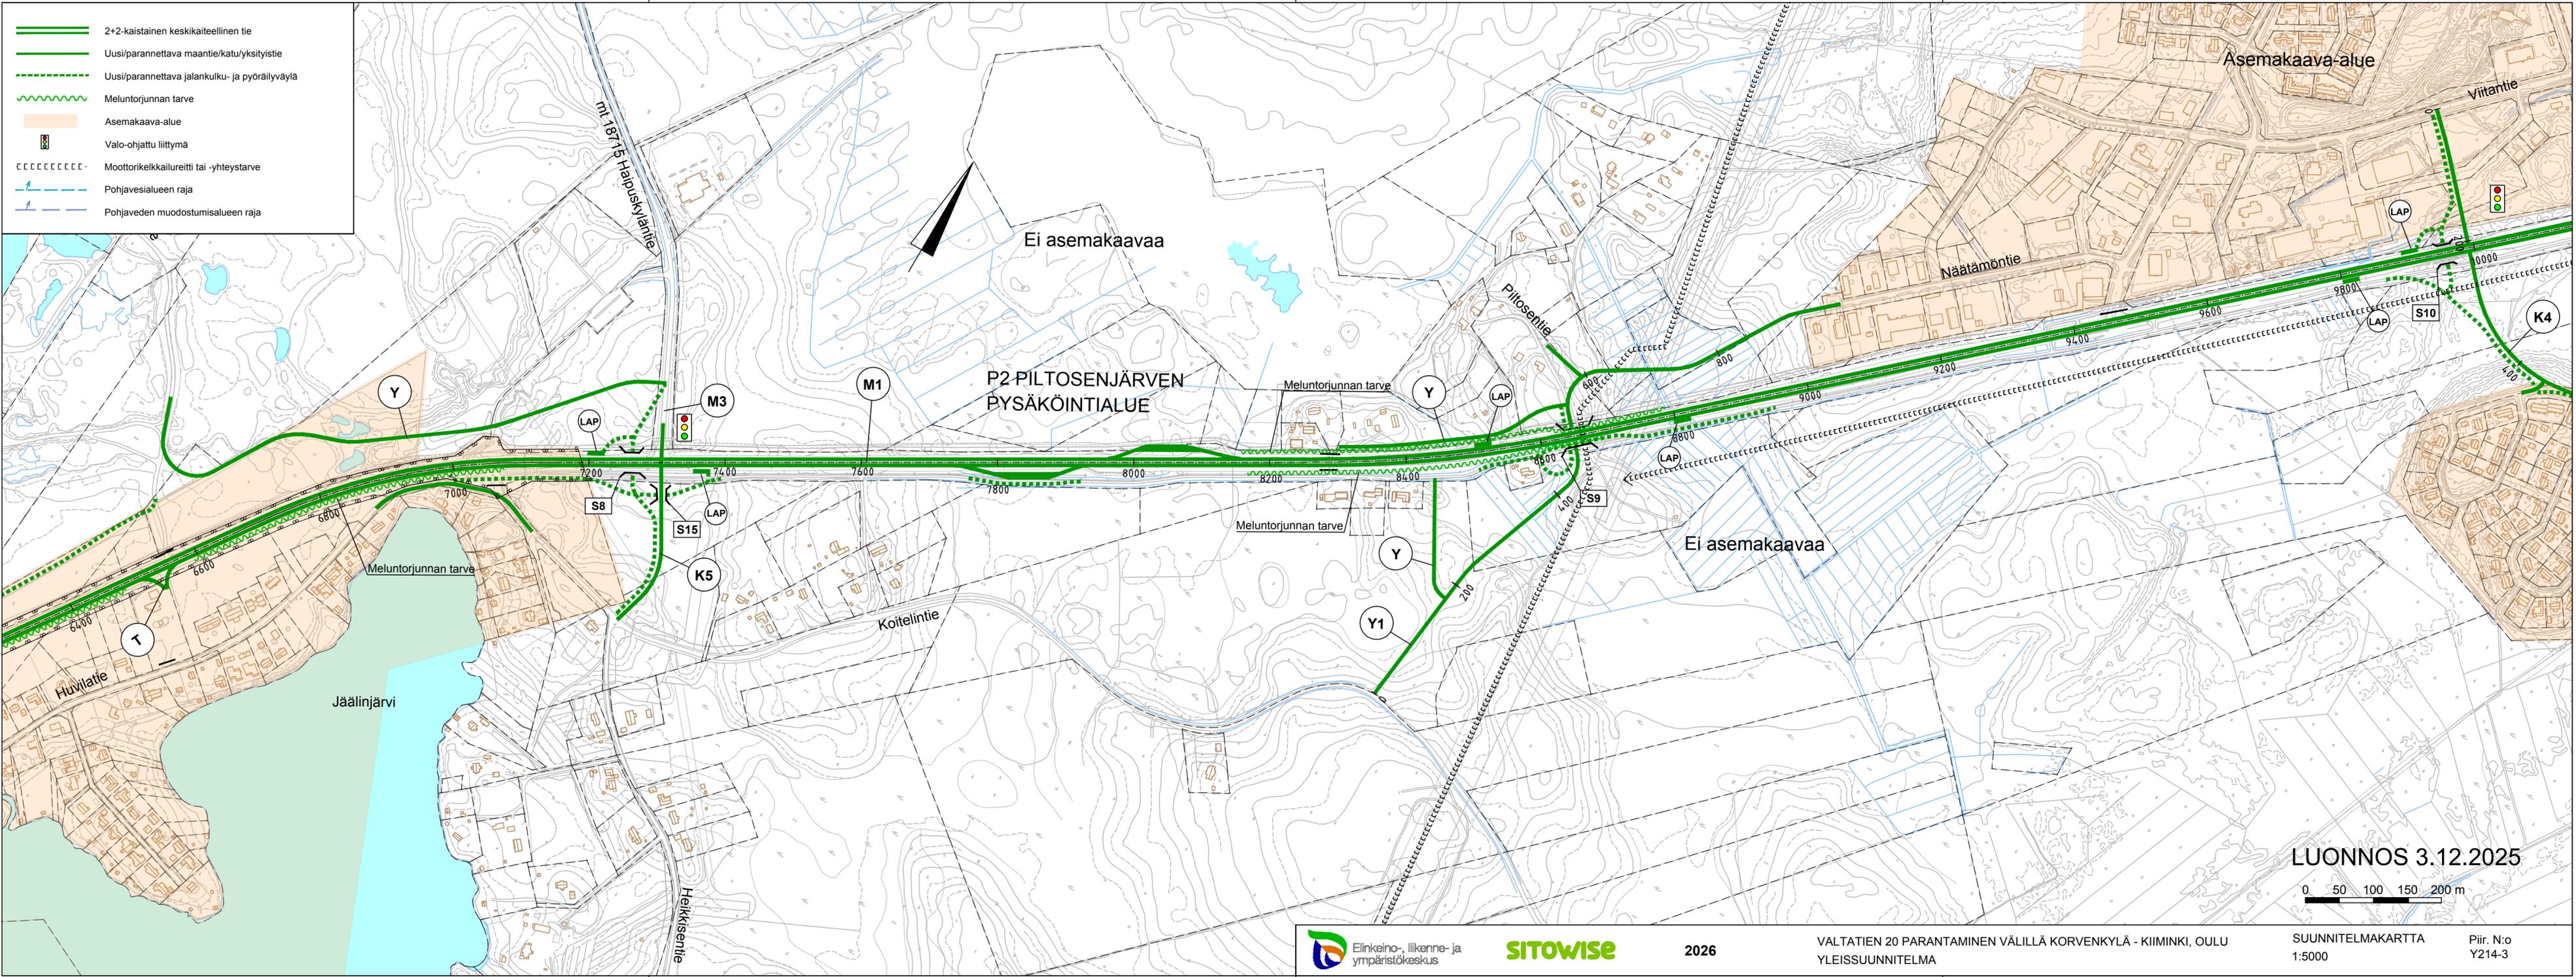

LUONNOS 3.12.2025



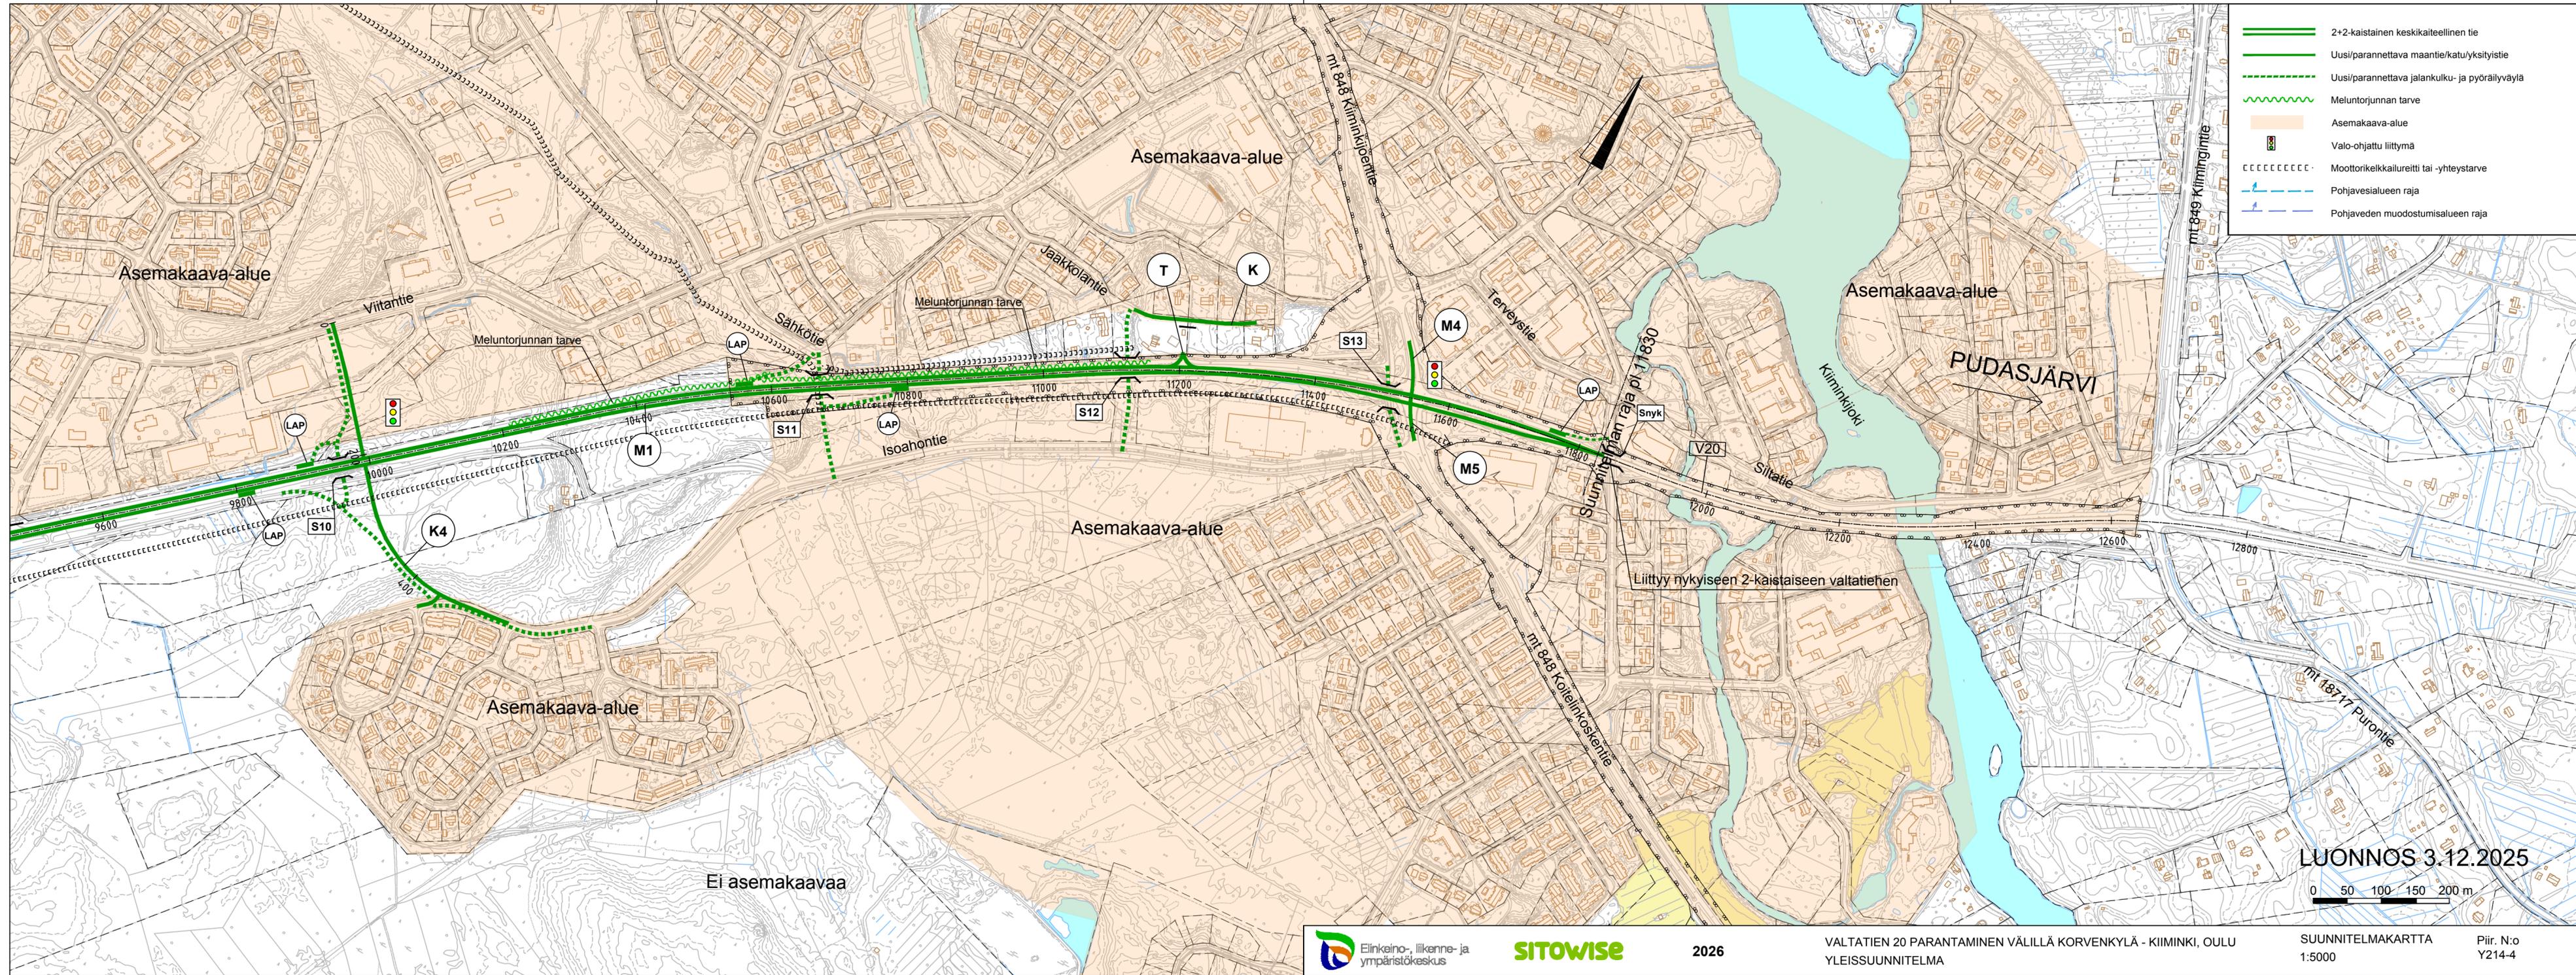

- 2+2-kaistainen keskikaiteellinen tie
- Uusi/parannettava maantie/katu/yksityistie
- - - - - Uusi/parannettava jalankulku- ja pyöräilyväylä
- ~~~~~ Meluntorjunnan tarve
- Asemakaava-alue
- LAP Valo-ohjattu liittymä
- Moottorikelkkailureitti tai -yhteystarve
- - - - - Pohjavesialueen raja
- - - - - Pohjaveden muodostumisalueen raja

LUONNOS 3.12.2025

