



Valtatie 20 välillä Korvenkylä - Kiiminki Tilantarvesuunnitelma

YLEISÖTILAISUUS 7.5.2019



2



SUUNNITTELUN JA KEHITTÄMISEN TAVOITTEET

- Ø TILANTARVESUUNNITELMAN TAVOITTEENA ON SELVITTÄÄ 2+2 -KAISTAISEN KESKIIKATEELLISEN TIEN SOPIMINEN NYKYISEEN TIETILAAN
- Ø PARANTAA VALTATIETÄ 20 NYKYISELLE PAIKALLEEN KORVENKYLÄN JA KIIMINGIN VÄLILLÄ
- Ø LISÄTÄ VALTATIELLÄ PITKAMATKAISEN LIIKENTEEN VÄLITYSKYKYÄ JA TOIMIVUUTTA
- Ø LISÄTÄ PAIKALLISEN ASIOINTI- JA TYÖMATKALIIKENTEEN SUJUVUUTTA
- Ø LAADUKKAIDEN KÄVELYN JA PYÖRÄILYN OLOSUHTEIDEN TURVAAMINEN
- Ø KORKEATASOISTEN JOUKKOLIIKENNEYHTEYKSIEN KEHITTÄMINEN
- Ø LISÄTÄ TIEOSUUDEN LIIKENNETURVALLISUUTTA
- Ø SELVITTÄÄ TIEN PARANTAMISEN ALUSTAVAT OLENNAISIMMAT VAIKUTUKSET
- Ø SELVITTÄÄ TIEN PARANTAMISEN ALUSTAVAT KUSTANNUKSET




VALTATIEN 20 NYKYTILANNE

- Ø VALTATIEN LIIKENNEMÄÄRÄT NYKYISIN 10 000....17 000 AJONEUVOA VUOROKAUDESSA
- Ø TIEOSUUDELLA ON RUNSAASTI RASKASTA LIIKENNETTÄ, NOIN 800 AJONEUVOA VUOROKAUDESSA
- Ø LIIKENNEONNETTOMUUKSIA ON SATTUNUT VIIMEISEN VIIDEN VUODEN AIKANA NOIN 80 KPL -> HENKILÖVAHINKO-ONNETTOMUUKSIA NOIN 20 KPL
- Ø TIEOSUUS ON RUUHKAINEN ERITYISESTI AAMU- JA ILTAPÄIVISIN TYÖMATKA-LIIKENTEEN VUOKSI
- Ø VALTATIEN LIIKENNEMELUALUEELLA ASUU TÄLLÄ HETKELLÄ RUNSAASTI IHMISIÄ
- Ø JÄÄLIN KOHDALLA ON I- LUOKAN POHJAVESIALUE



TIEN SUUNNITeltu POIKKILEIKKAUS

5

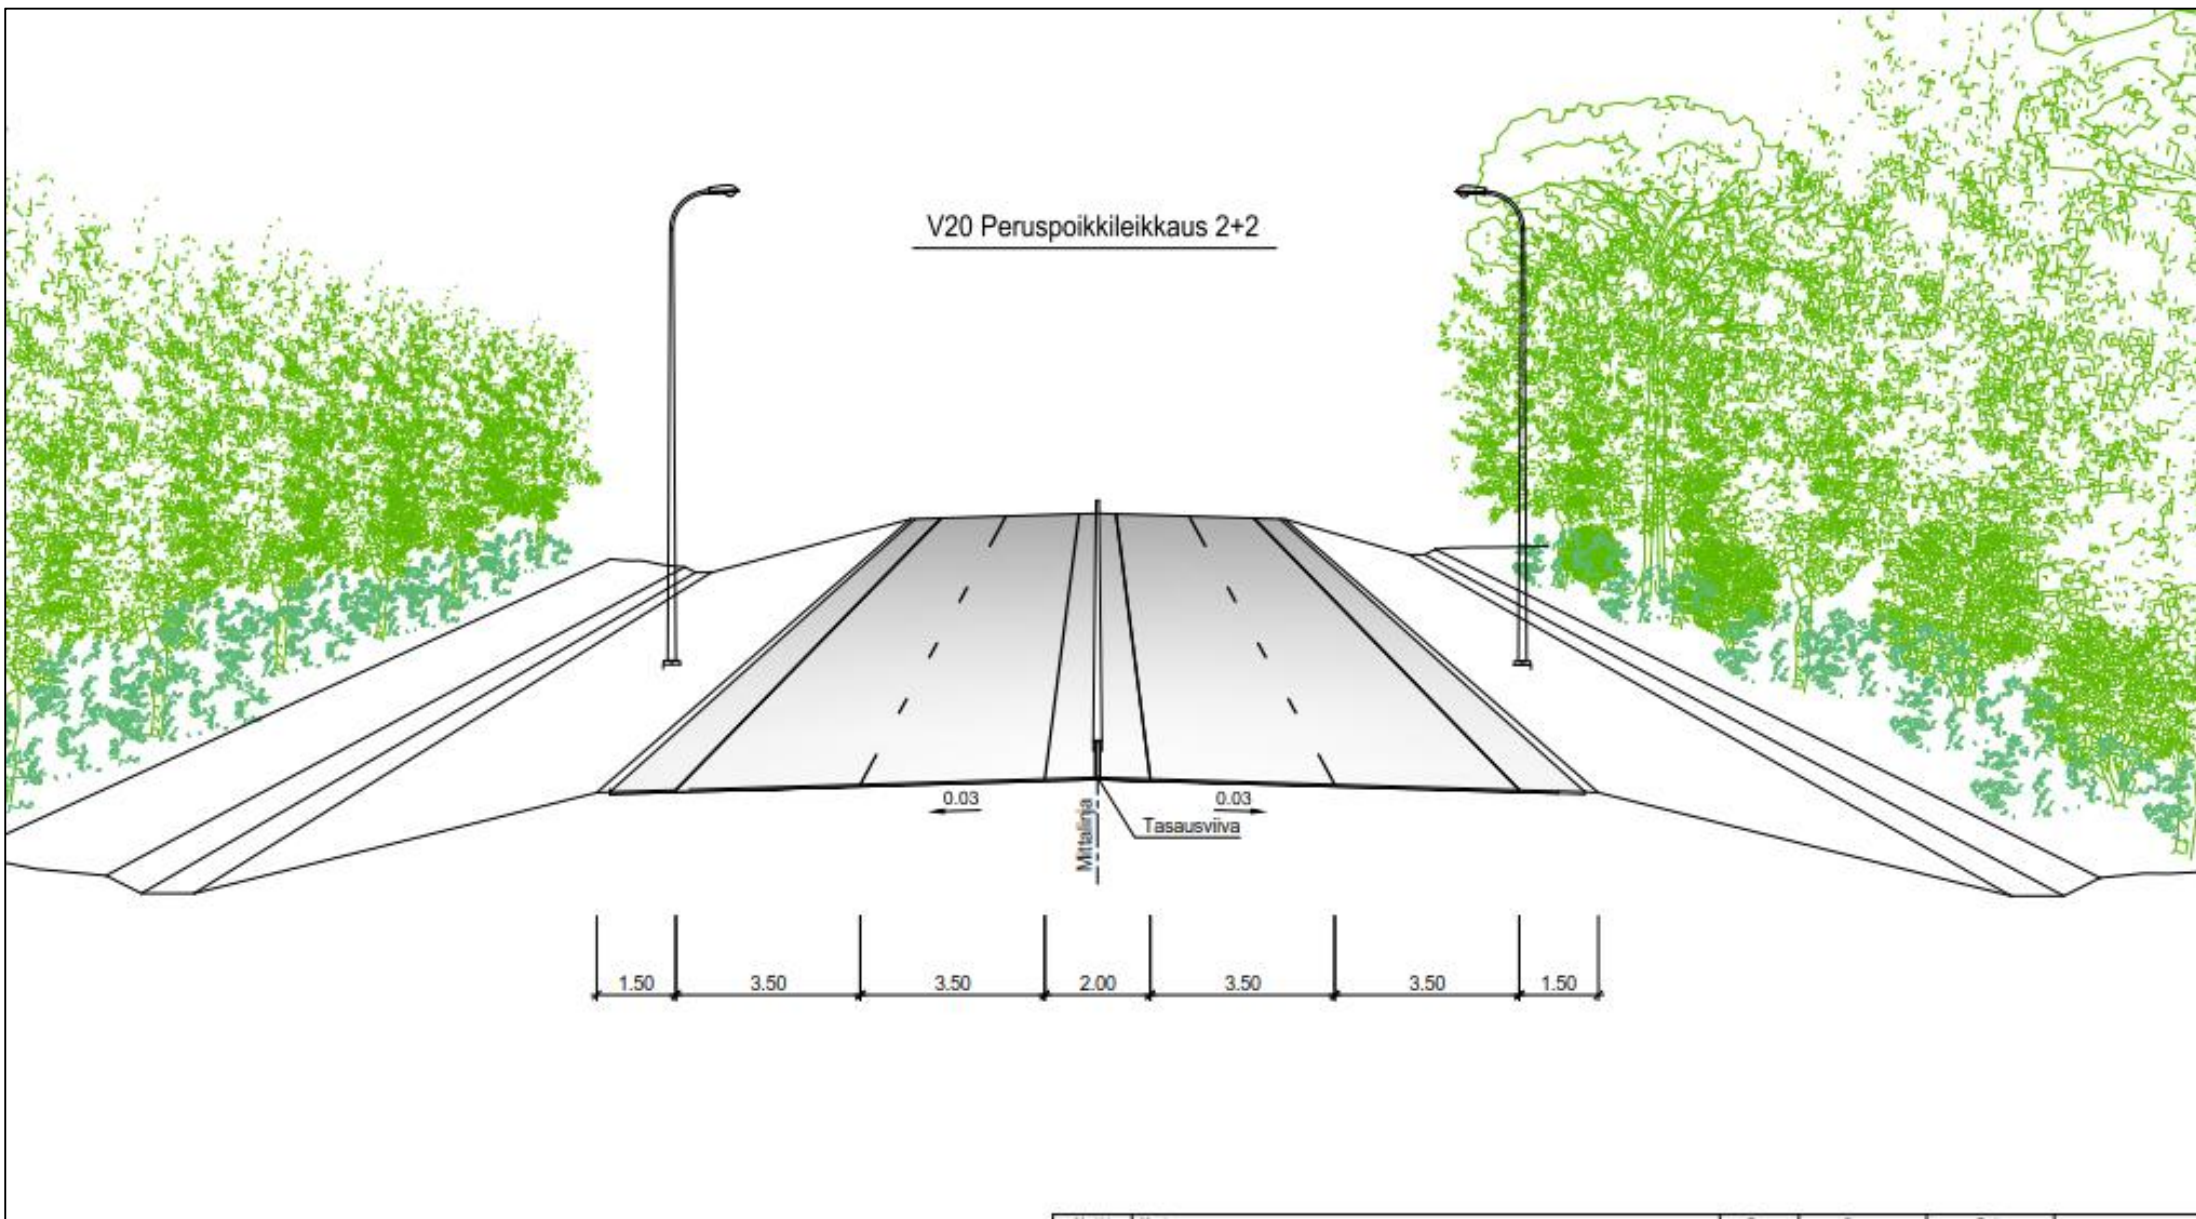


SUUNNITTELUPERIAATTEITA

- Ø VALTATIETÄ PARANNETAAN NYKYISELLE PAIKALLEEN
- Ø TIEN PERUSPOIKKILEIKKAUS ON 2+2 -KAISTAINEN KESKIKAITEELLINEN TIE
- Ø LIITTYMÄT OVAT PÄÄOSIN VALO-OHJATTUJA TASOLIITTYMIÄ
- Ø YLIKIIMINGINTIEN (MT 833) LIITTYMÄÄN ON SUUNNITELTU ERITASOLIITTYMÄ
- Ø YKSITYISTIE- JA TONTTILIITTYMÄT POISTETAAN JA KIINTEISTÖILLE JÄRJESTETÄÄN UUDET KULKUYHTEYDET
- Ø MELUALUEELLA OLEVA ASUTUS SUOJATAAN LIIKENTEEN AIHEUTTAMALTA MELULTA
- Ø KEVYELLE JA JOUKKOLIIKENTEELLE TOTEUTETAAN KORKEATASOISET KULKUYHTEYDET JA PYSÄKIT




YLEISKARTTA KORVENKYLÄ - VÄLIKYLÄ

7

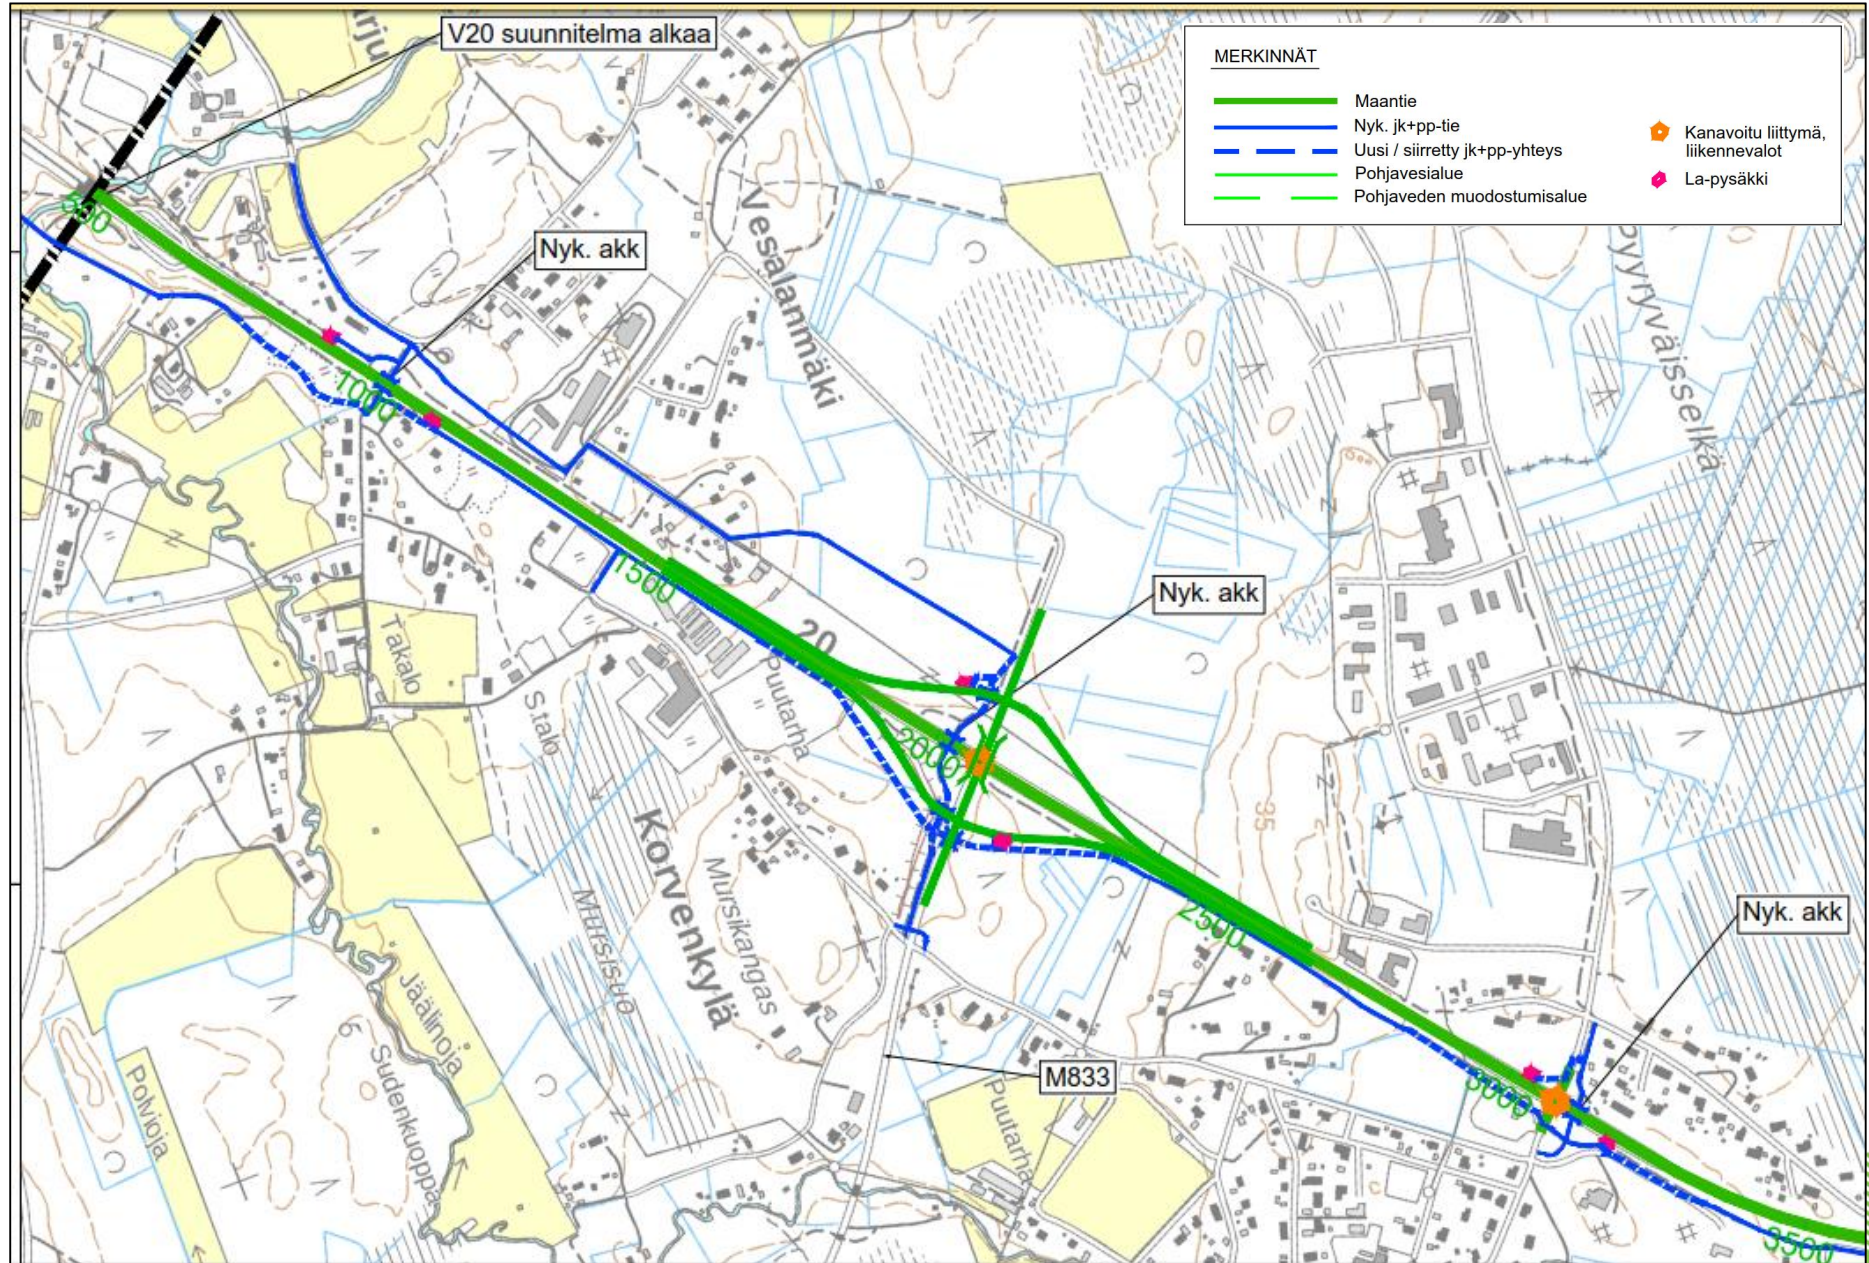


YLEISKARTTA VÄLIKYLÄ - JÄÄLI

8

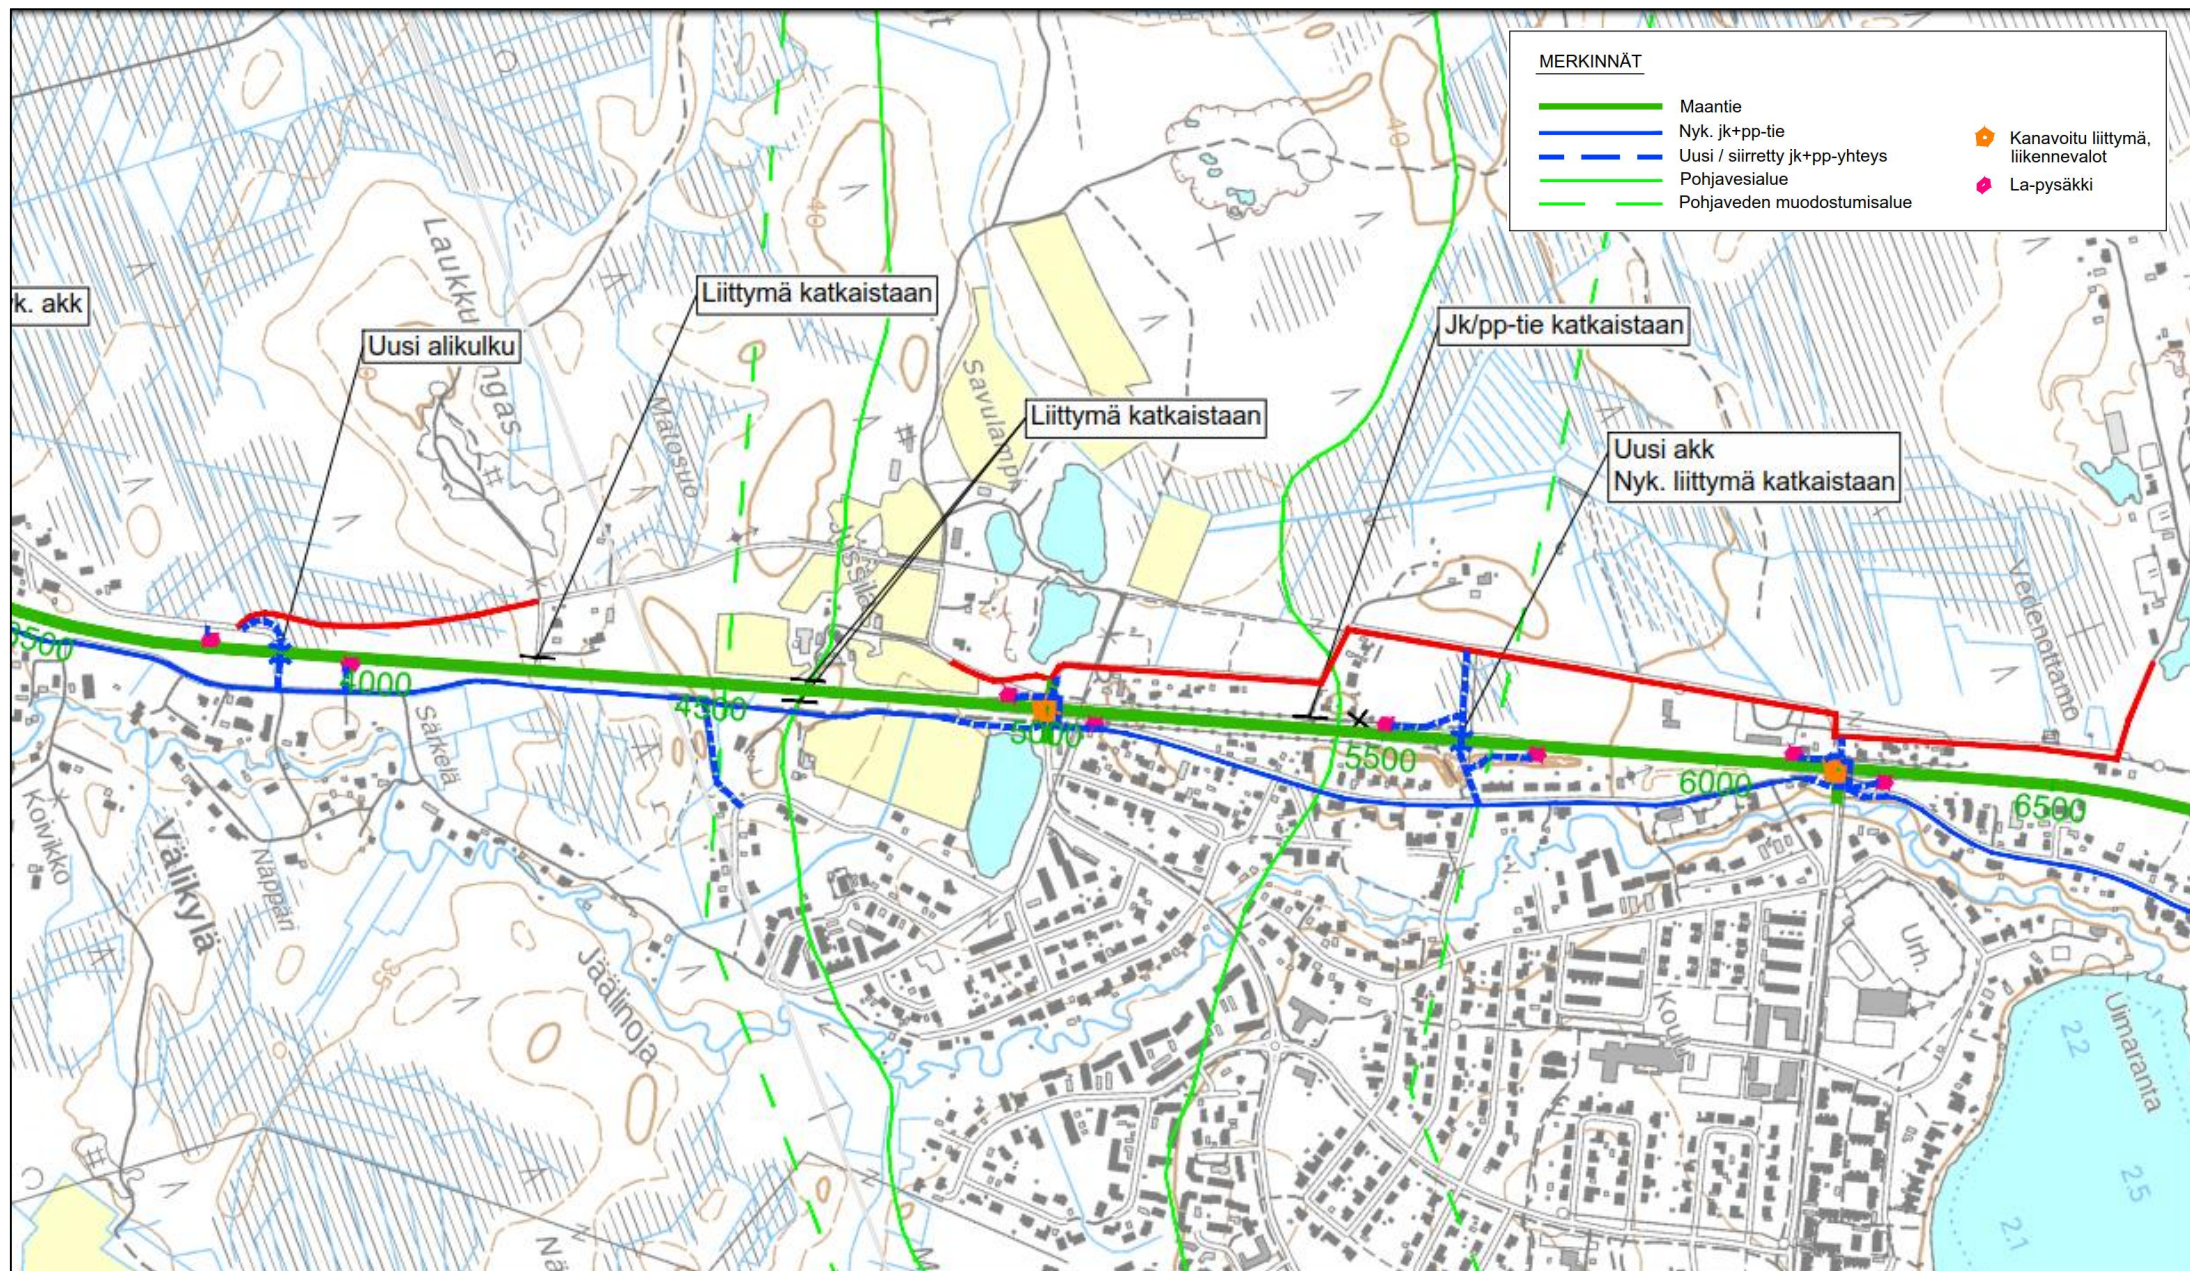


YLEISKARTTA JÄÄLI - HONKIMAA

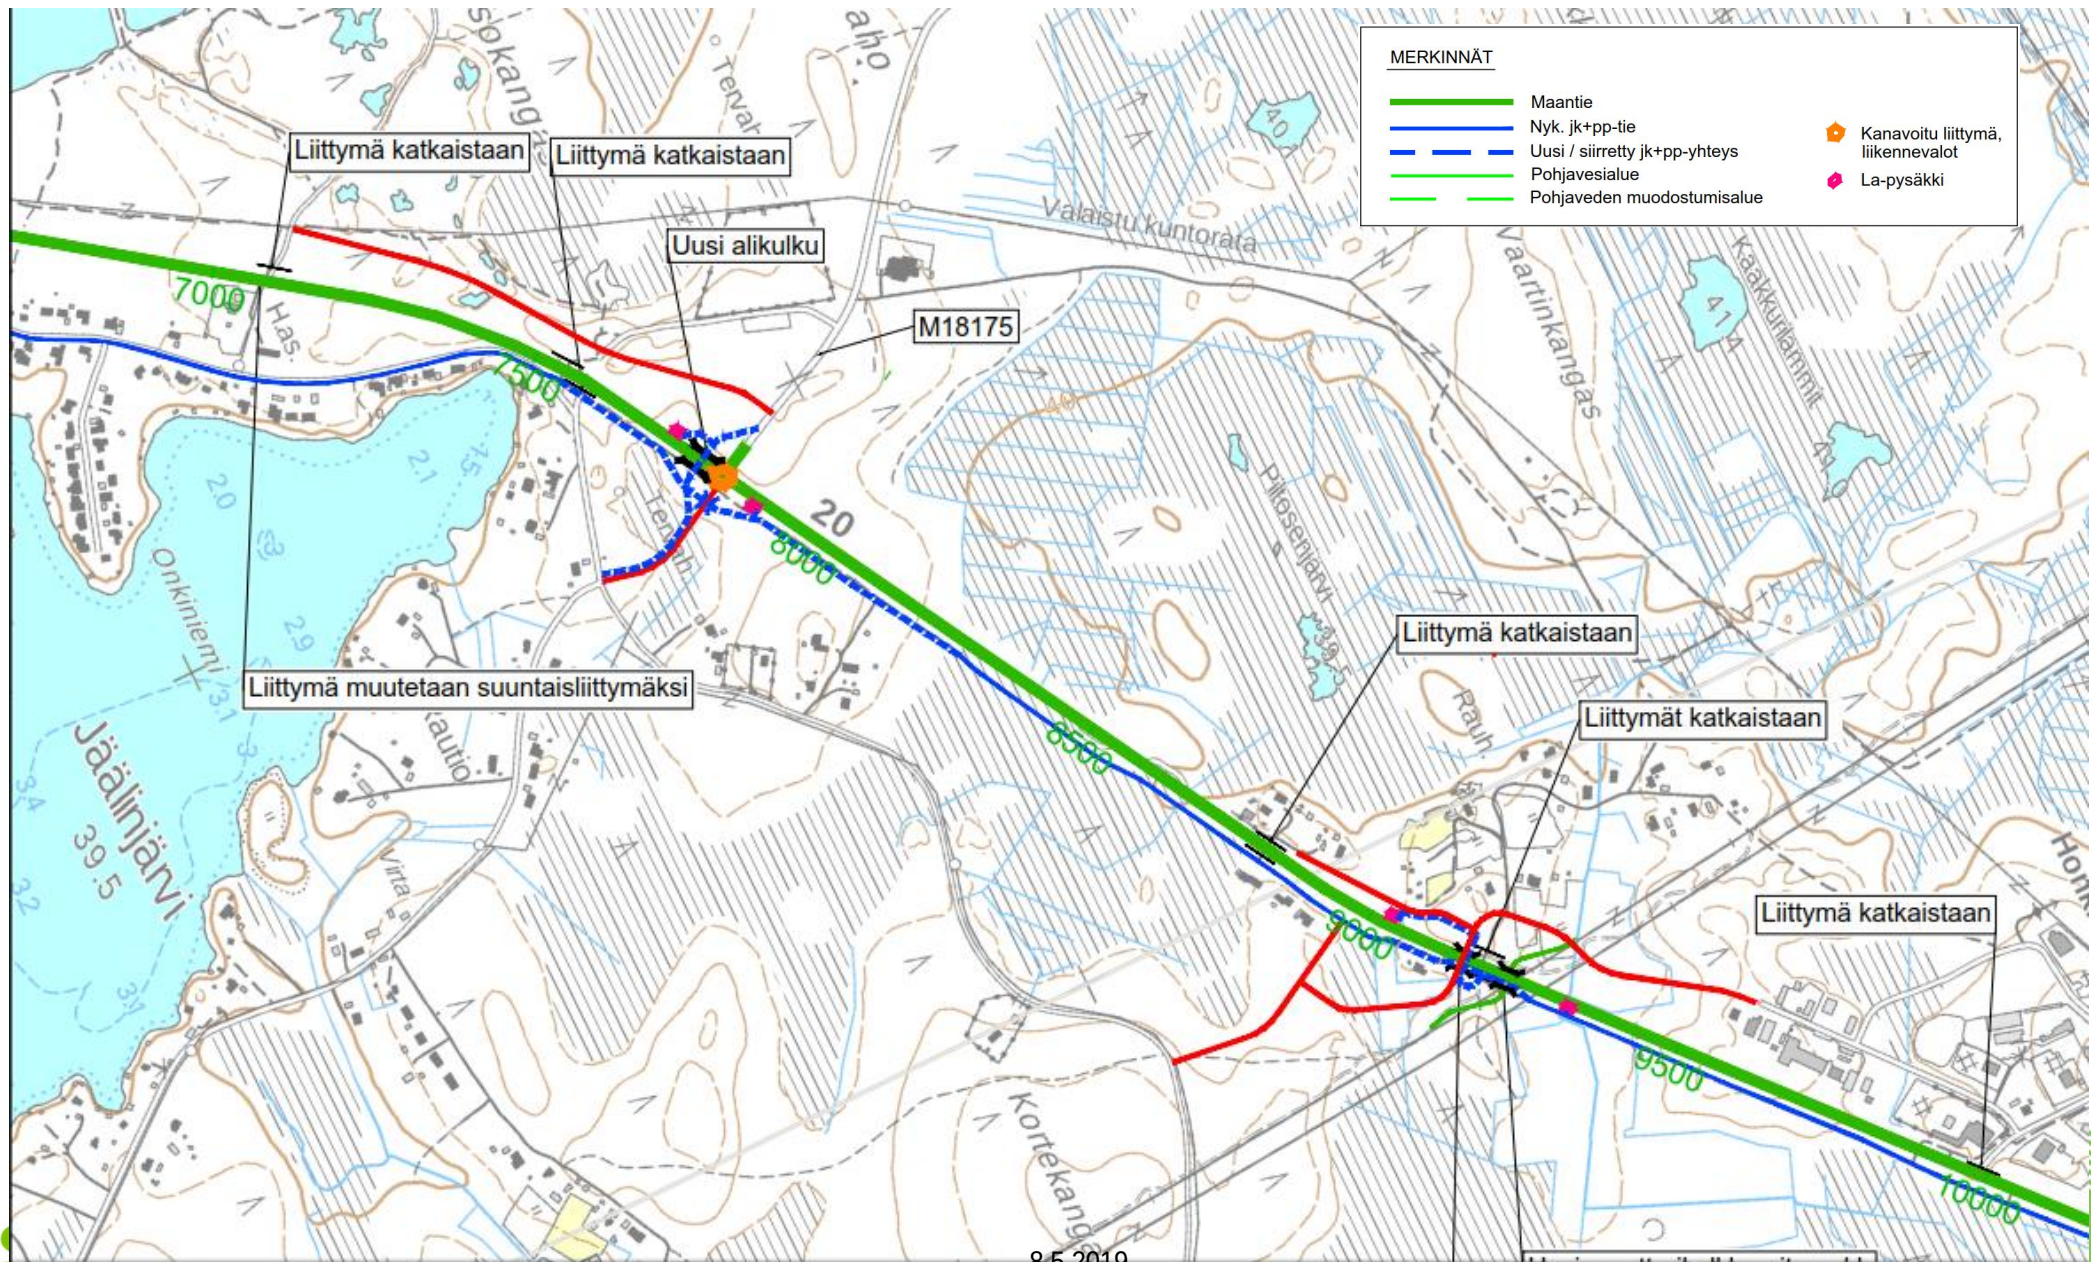


YLEISKARTTA HONKIMAA - KIIMINKI

10

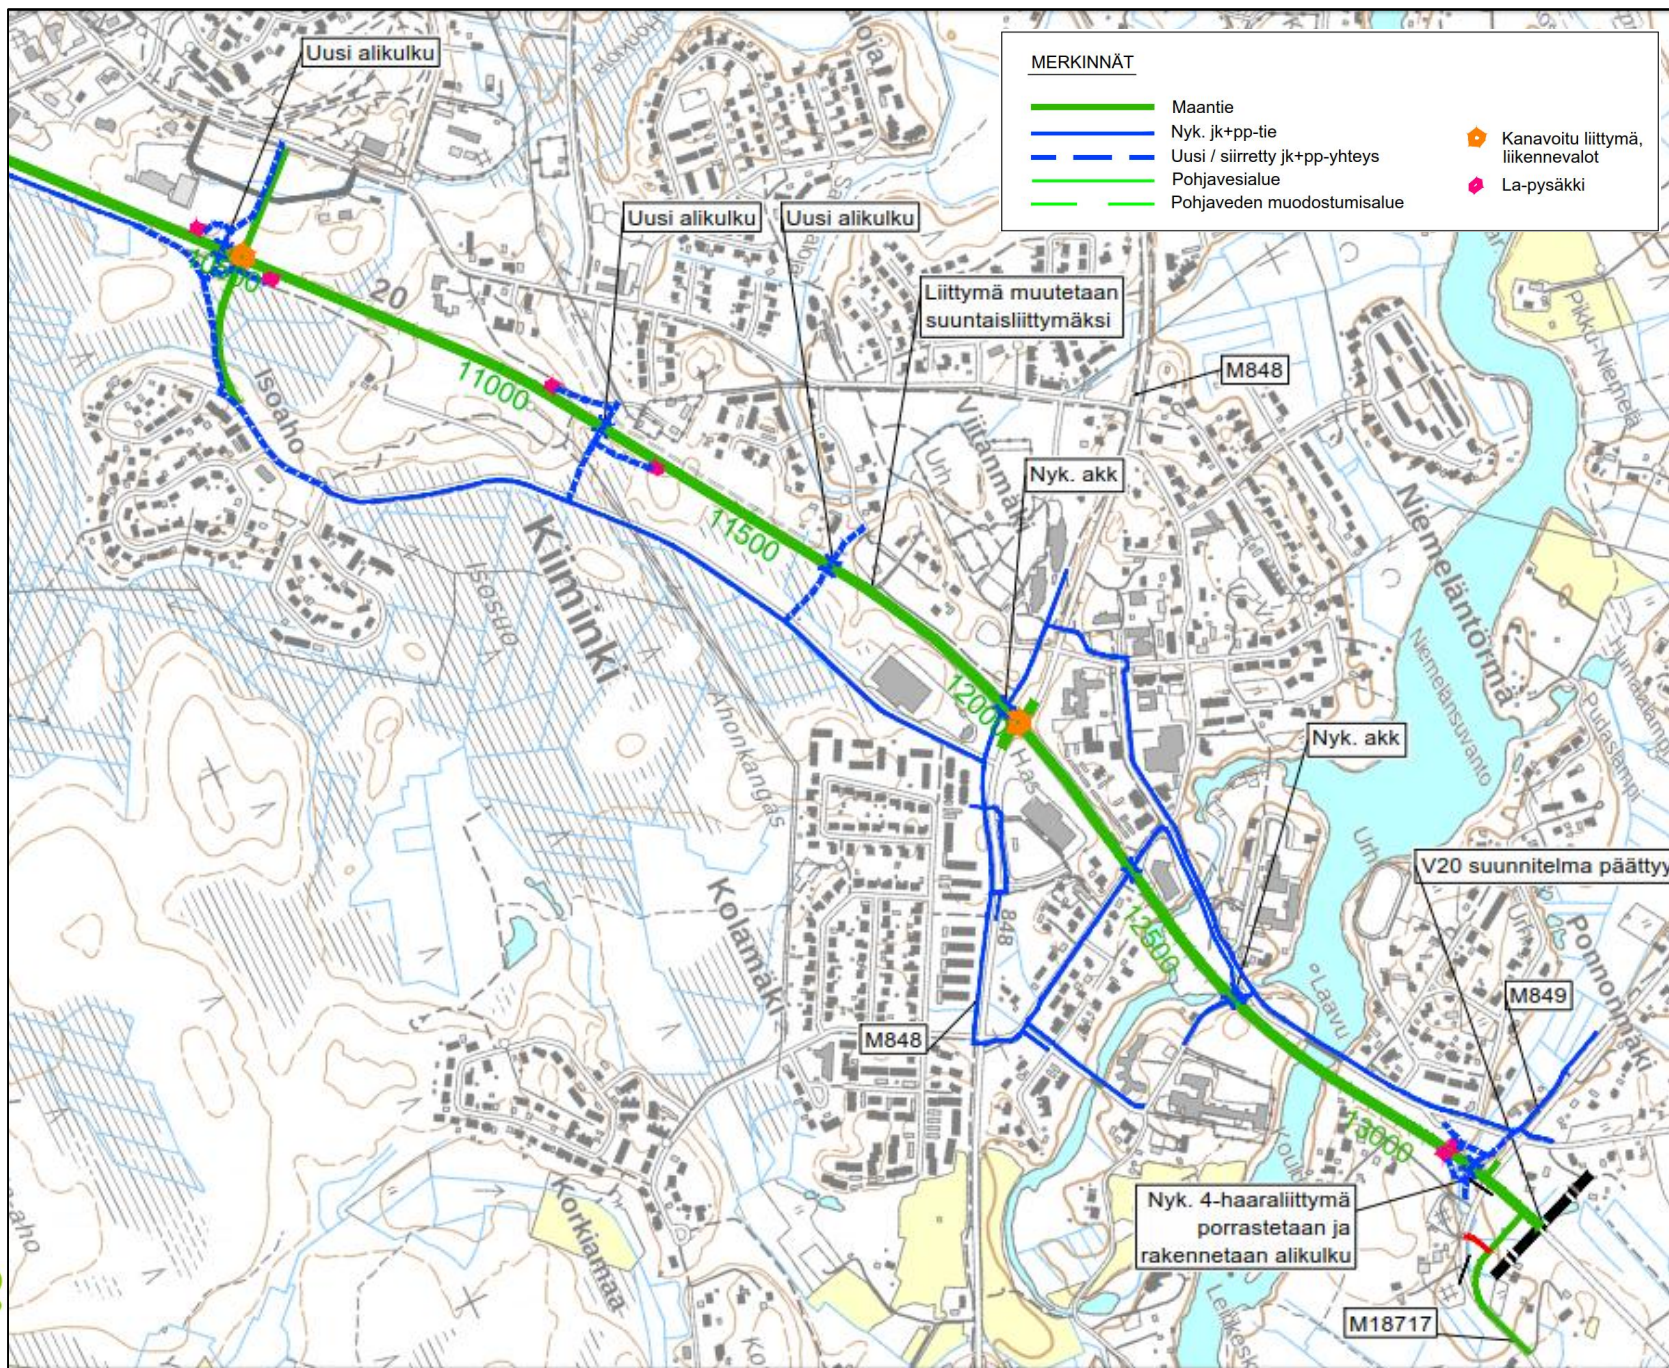


SUUNNITELMAKARTTA 1 VESALANMÄEN KOHDALLA

11

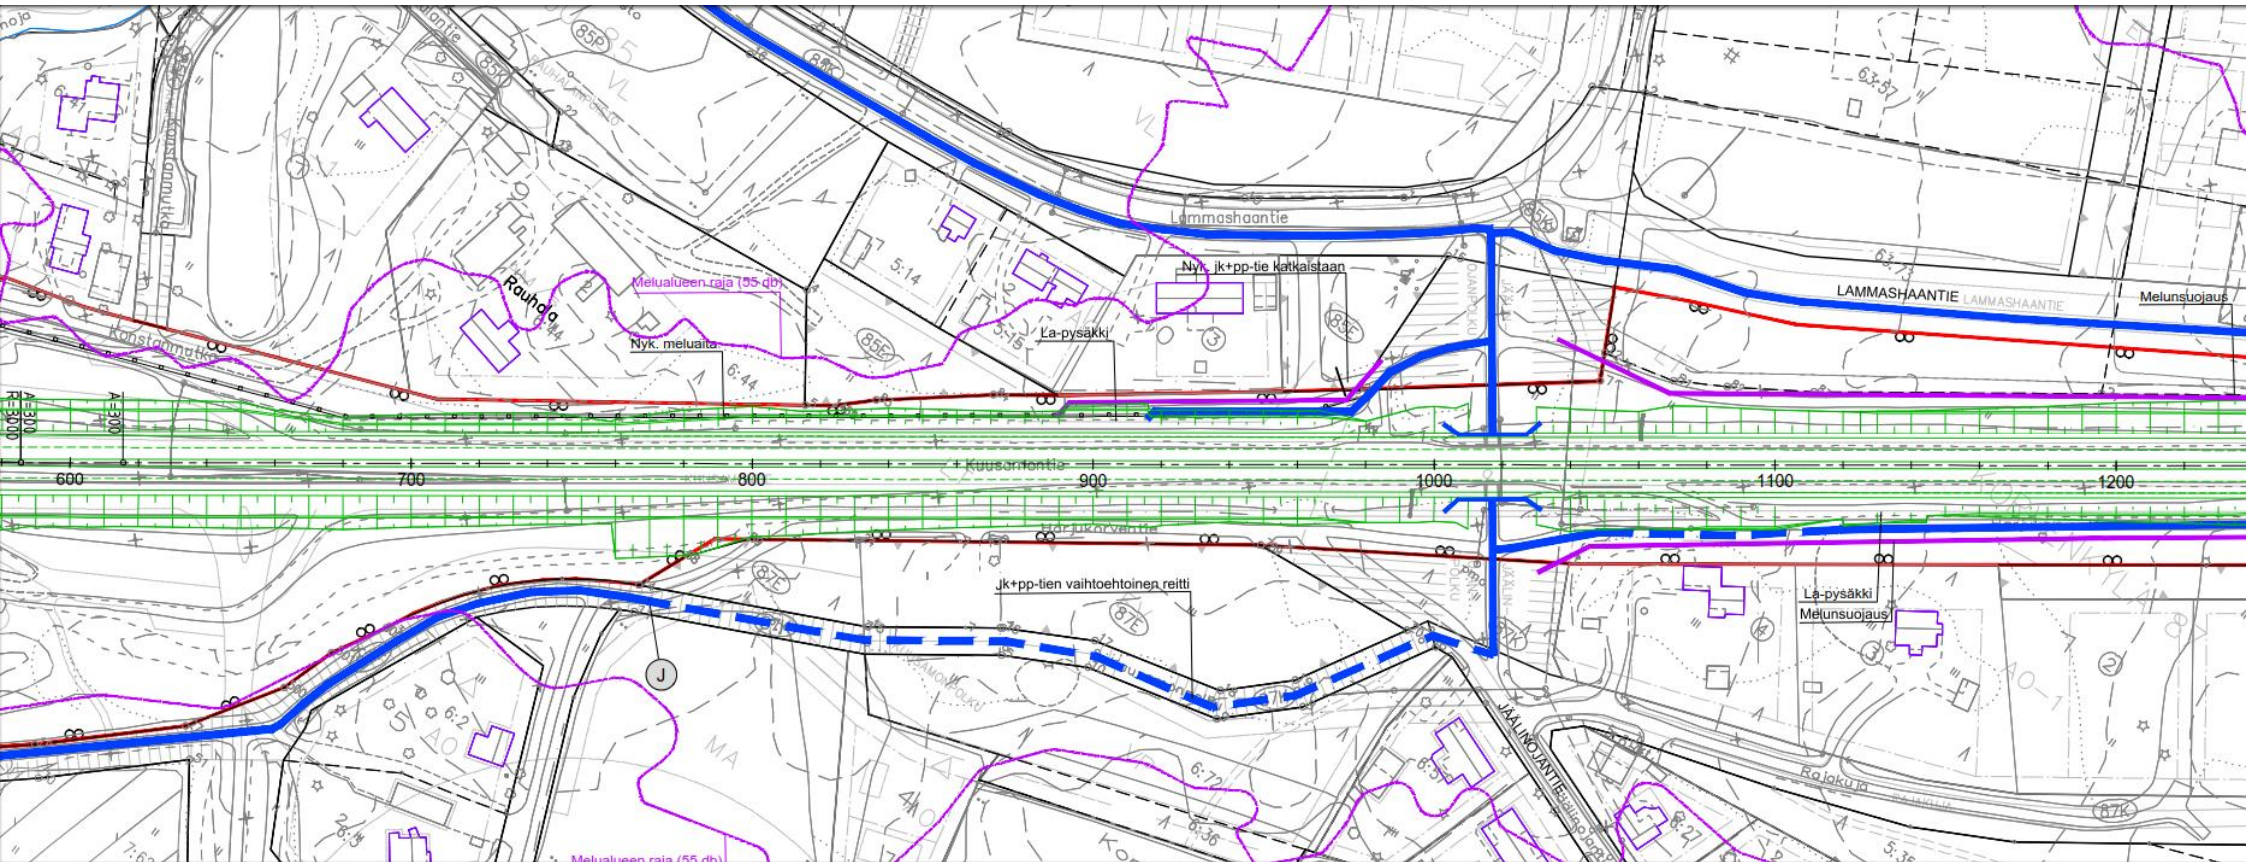


SUUNNITELMAKARTTA 2 KORVENKYLÄN KOHDALLA

12

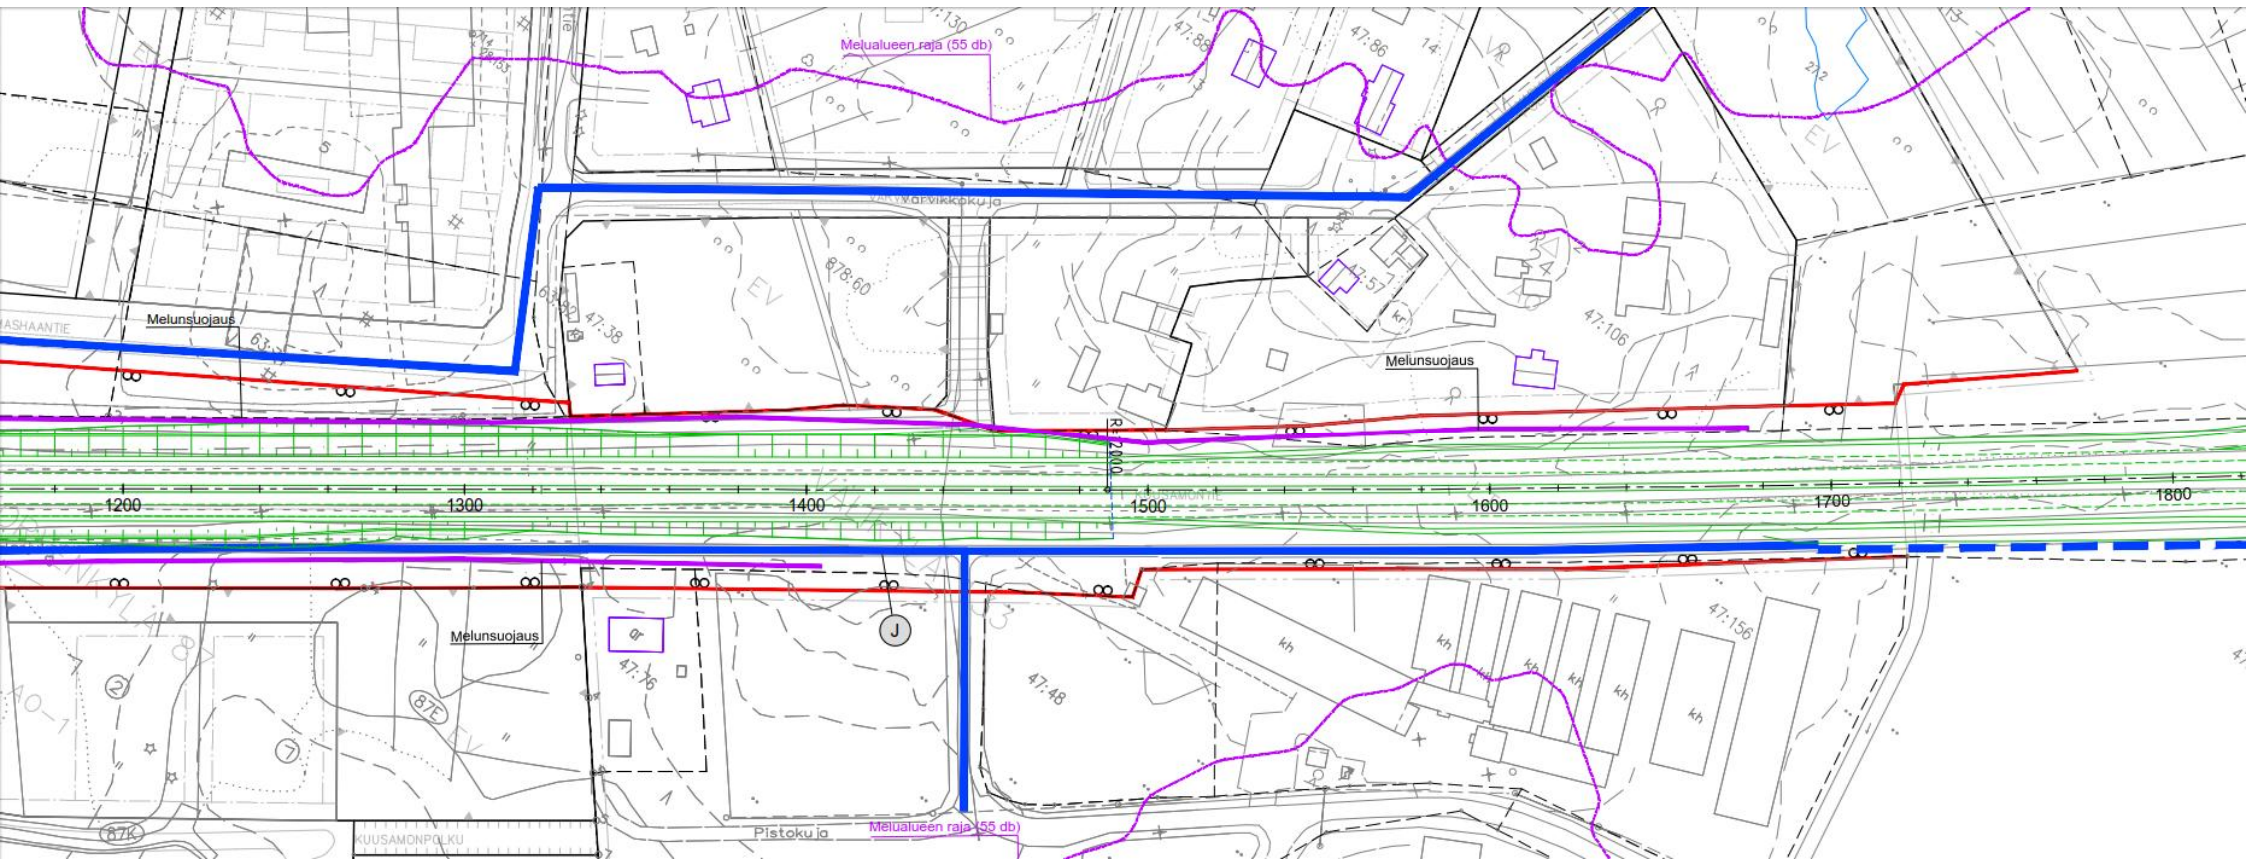


SUUNNITELMAKARTTA 3 YLIKIIMINGINTIEN RISTEYS

13

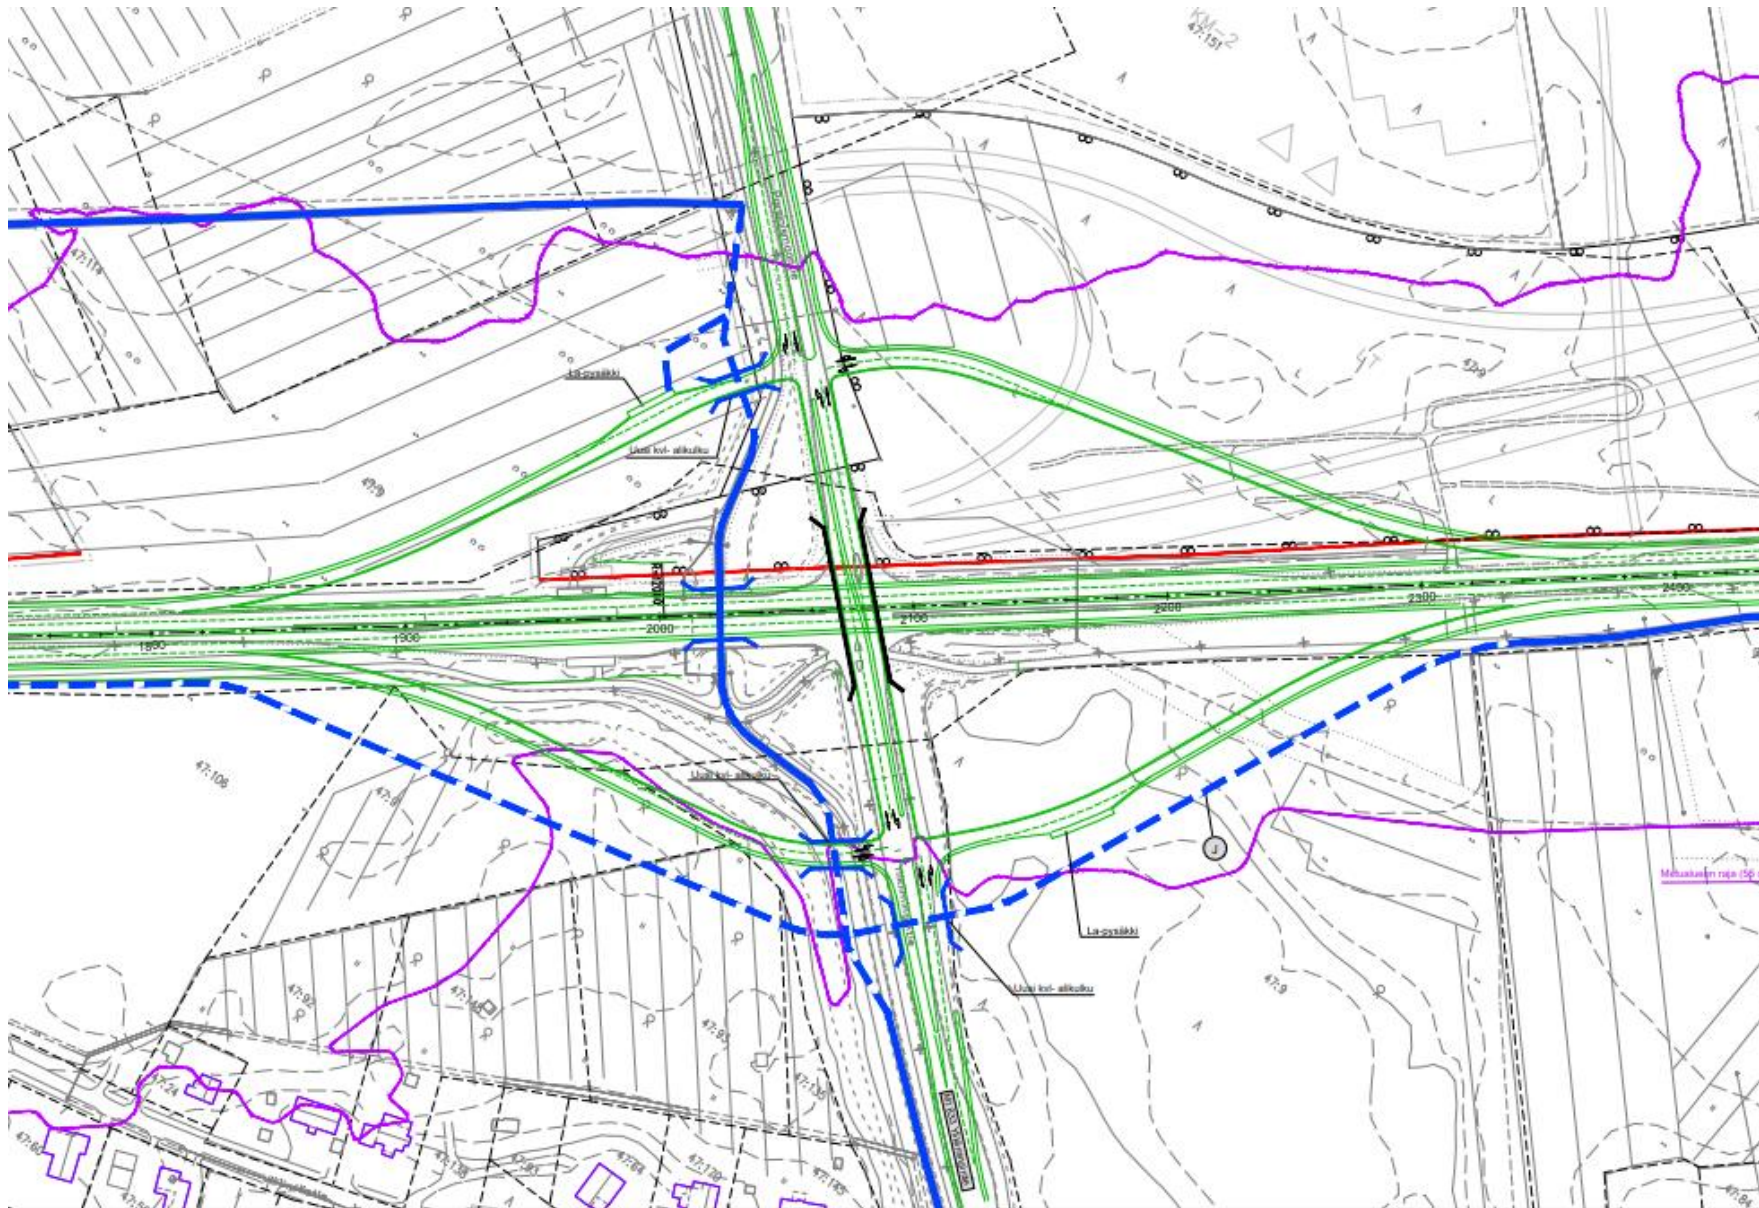


SUUNNITELMAKARTTA 4

14

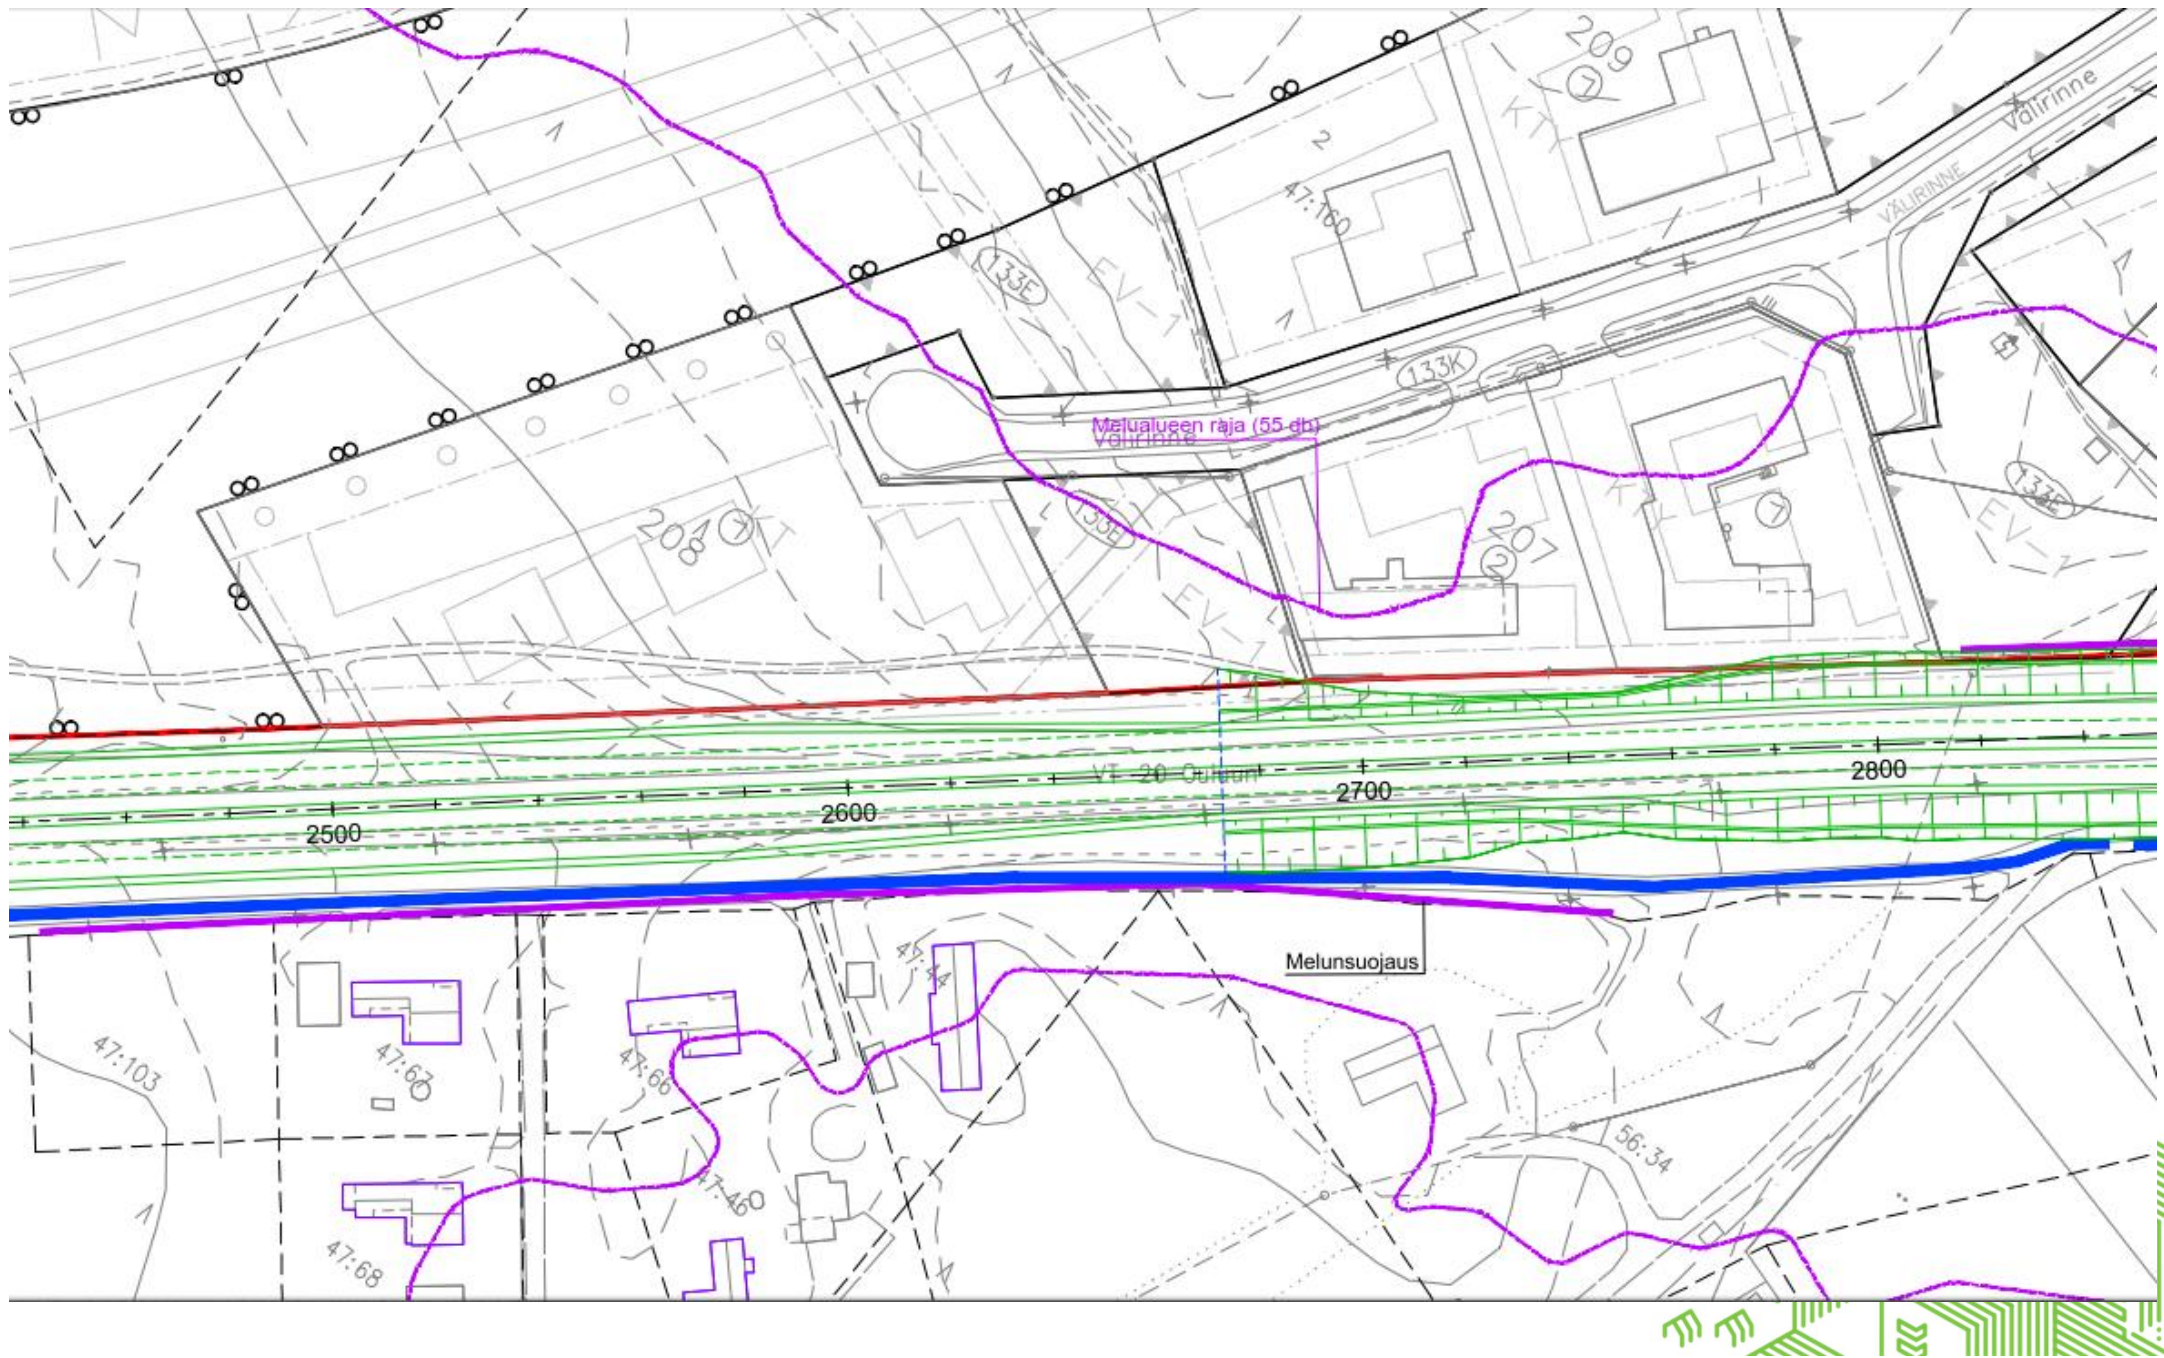

SUUNNITELMAKARTTA 5 VÄLIKYLÄNTIEN KOHDALLA

15

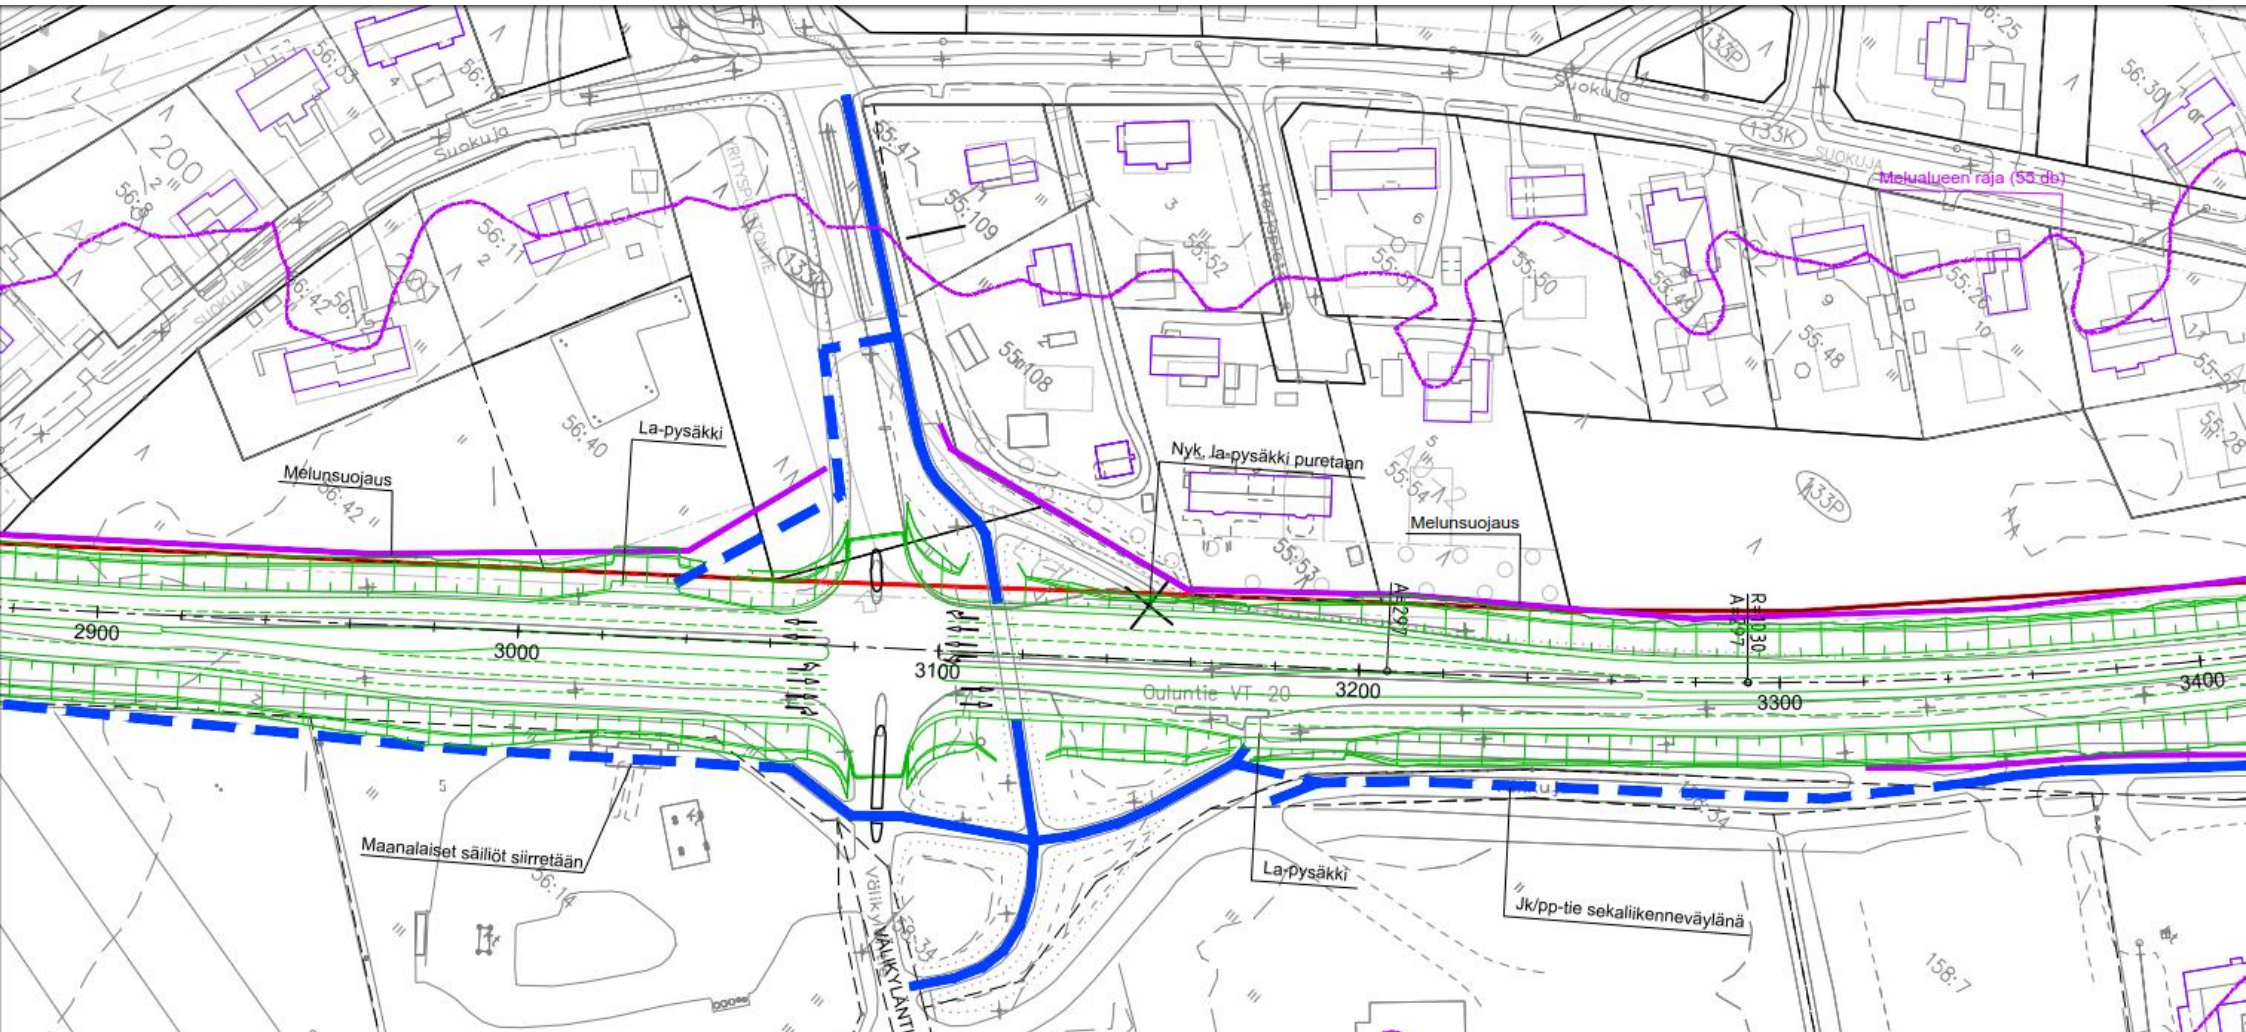

16



8.5.2019




SUUNNITELMAKARTTA 7 JUSSILAN KOHDALLA

17



SUUNNITELMAKARTTA 8 LAIVAKANKAANTIEN KOHDALLA

18

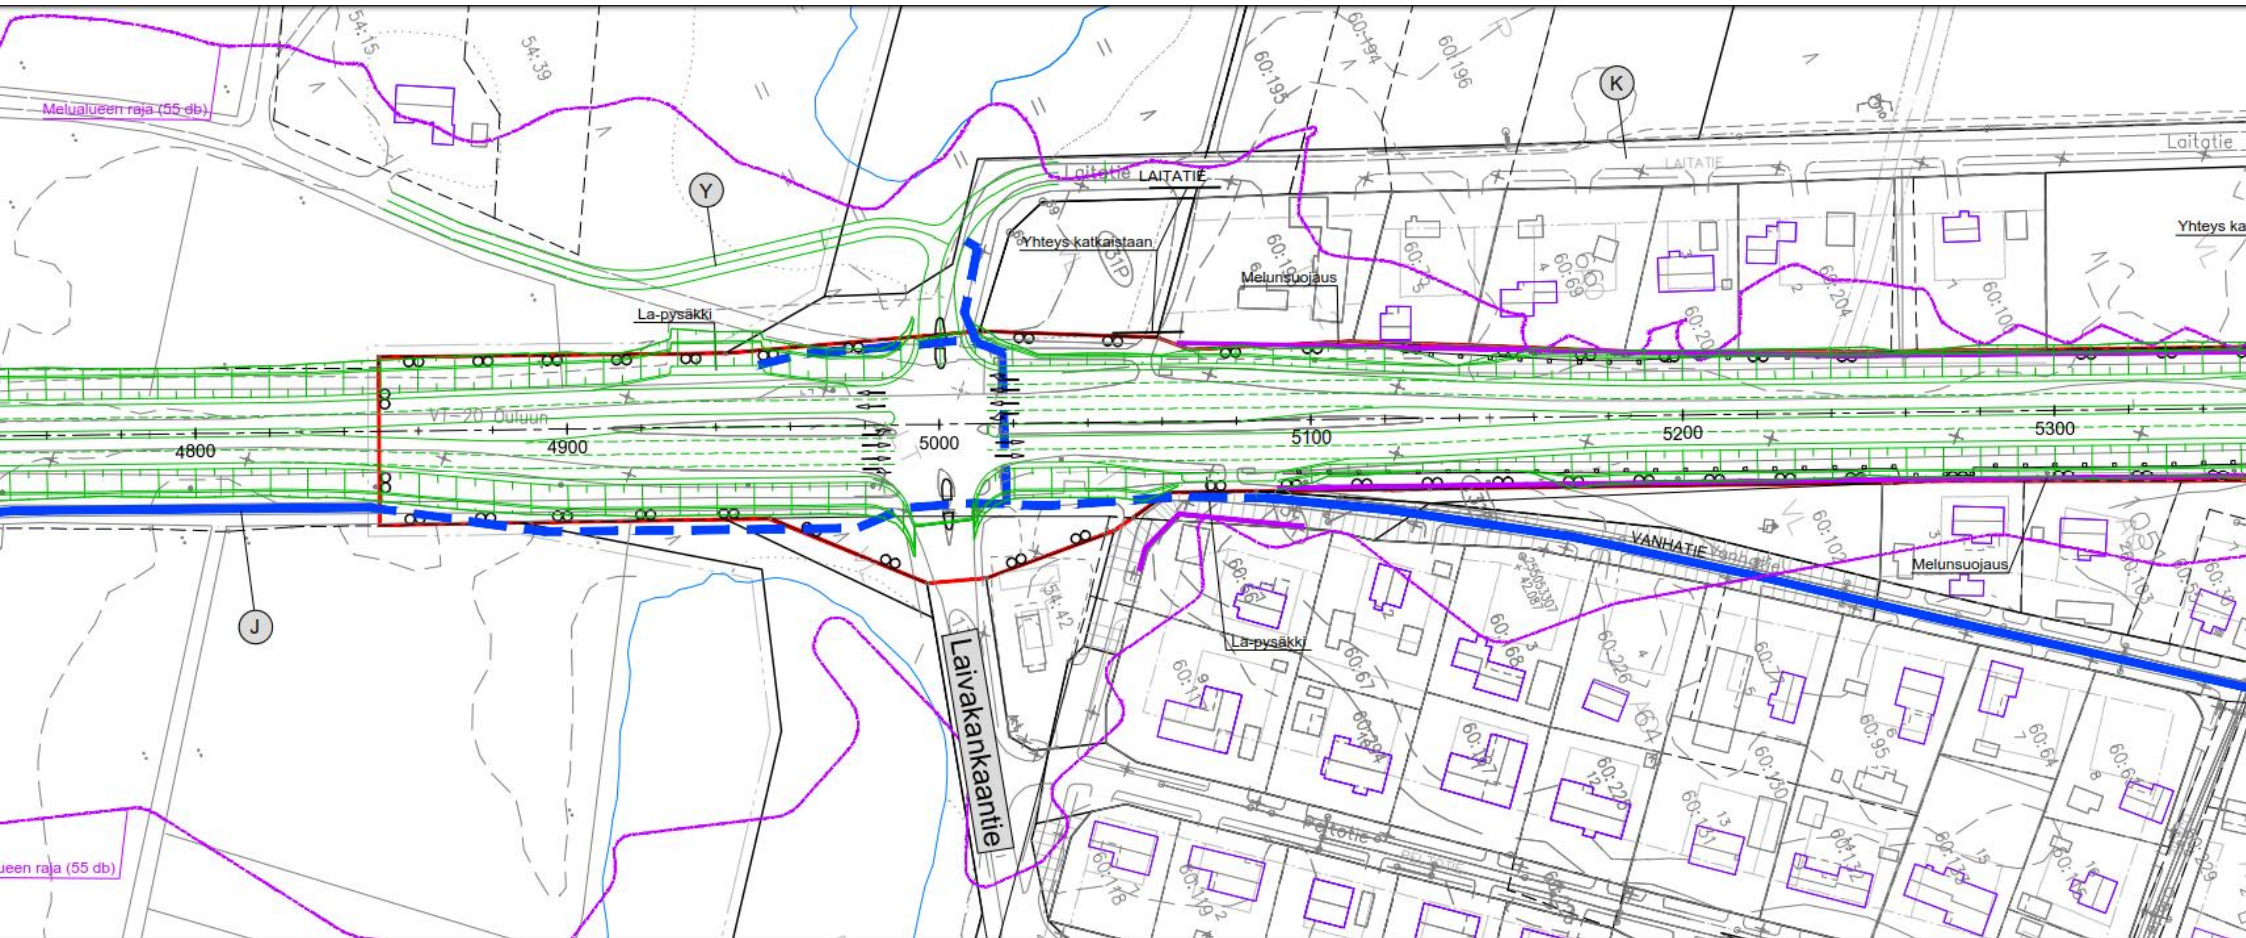


19



8.5.2019




20

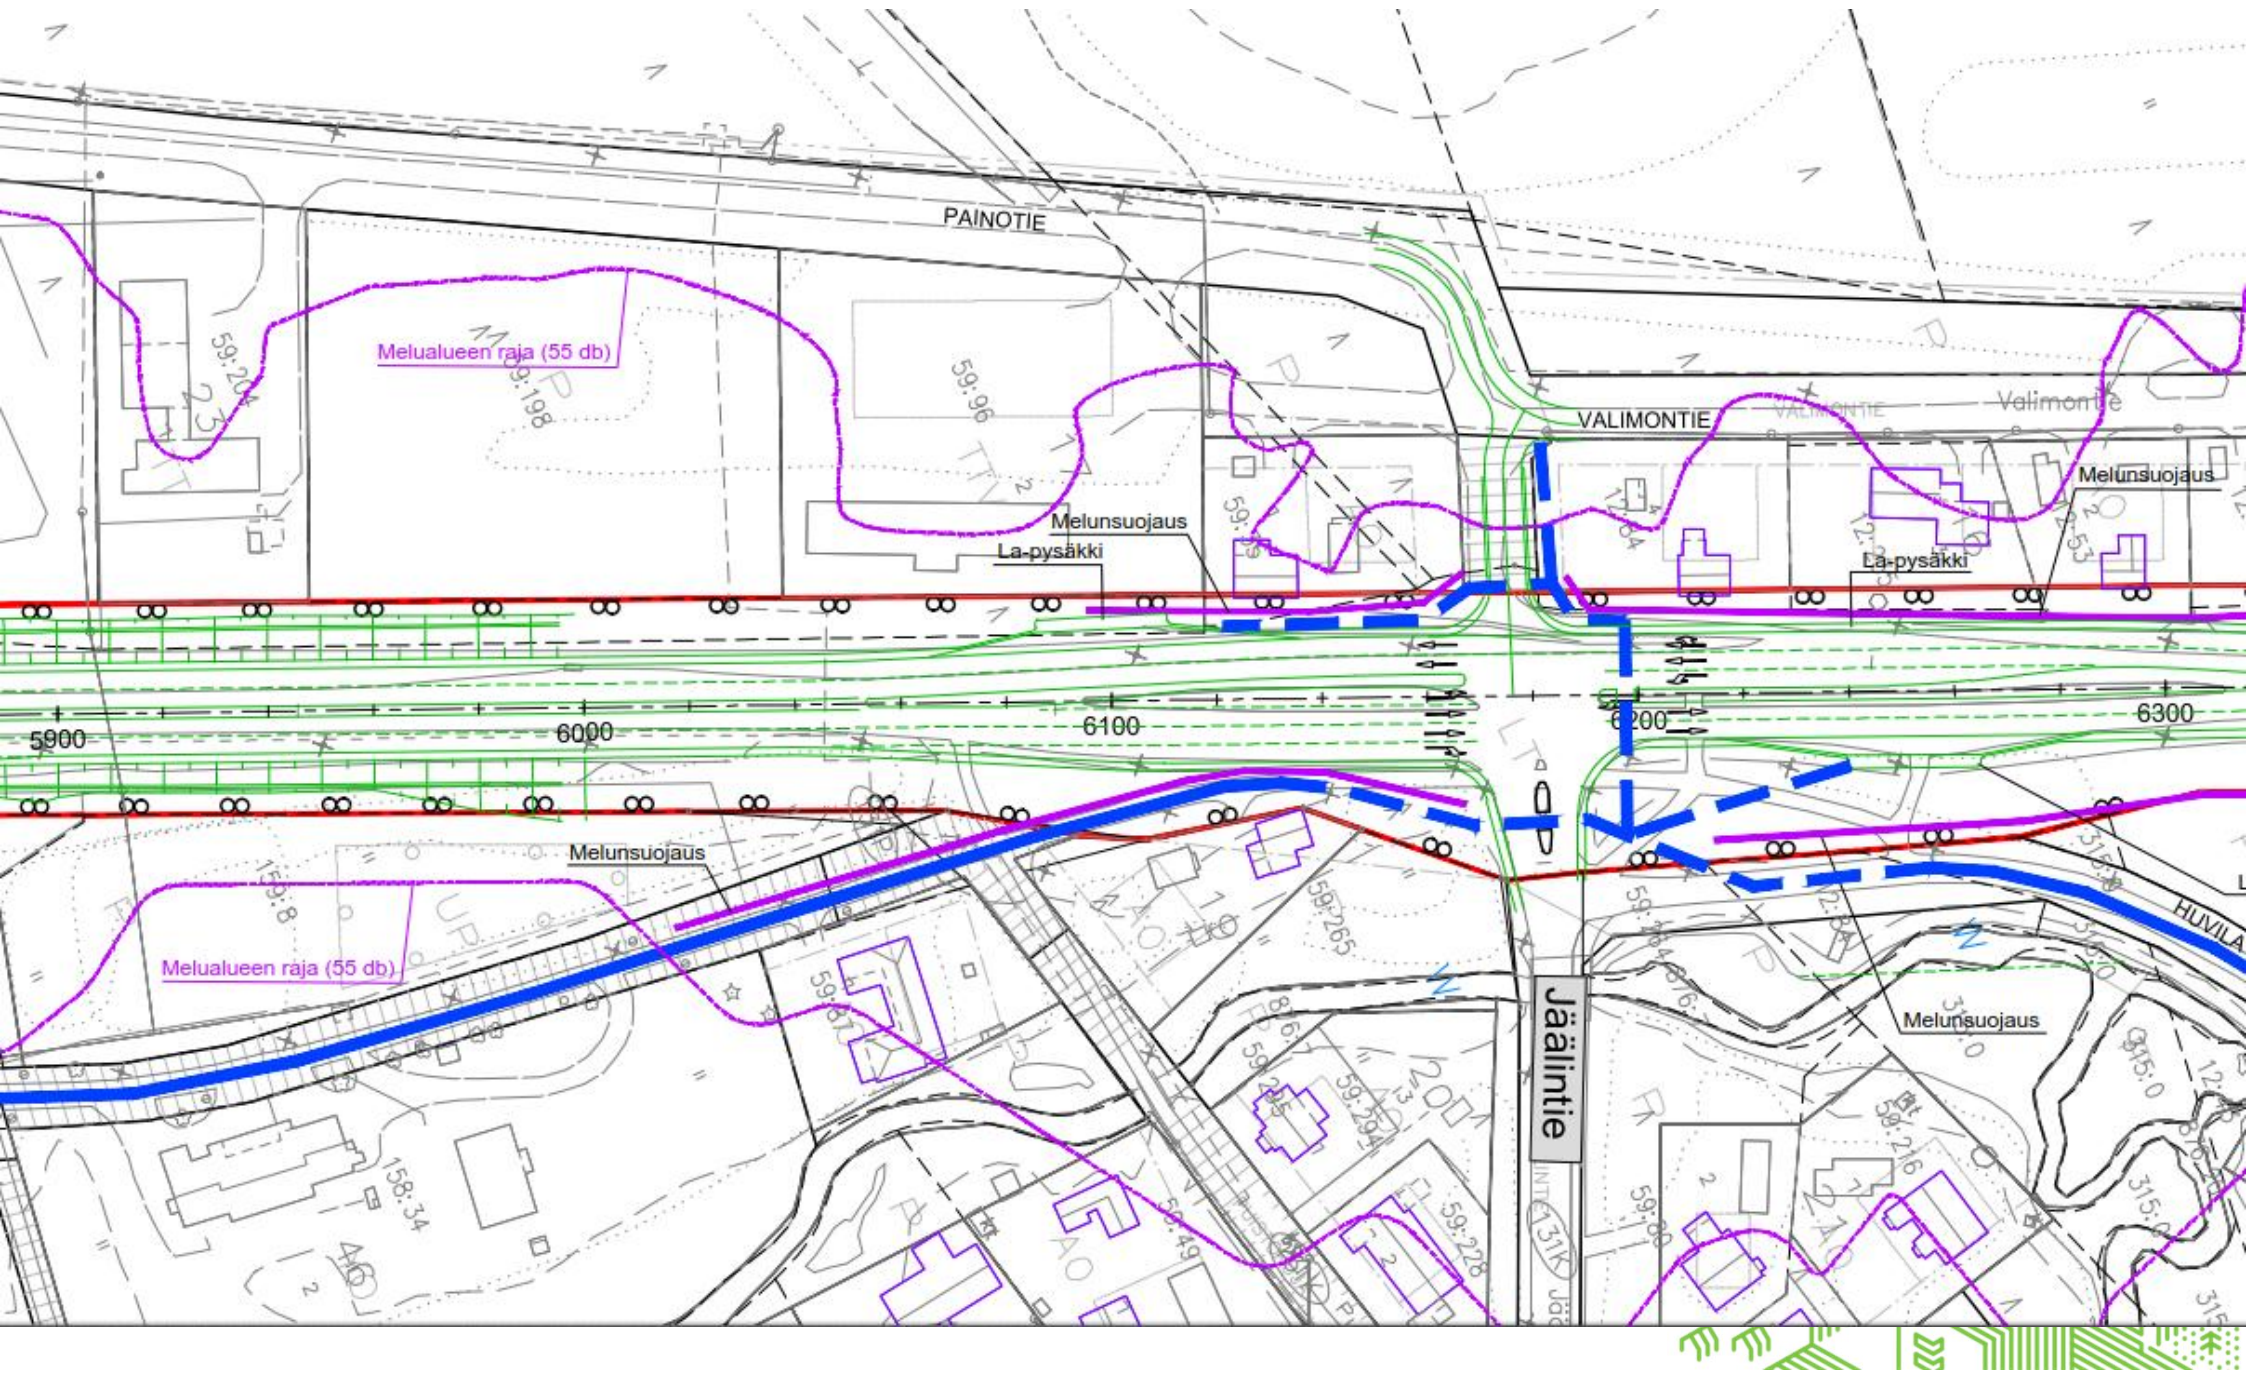

21



22

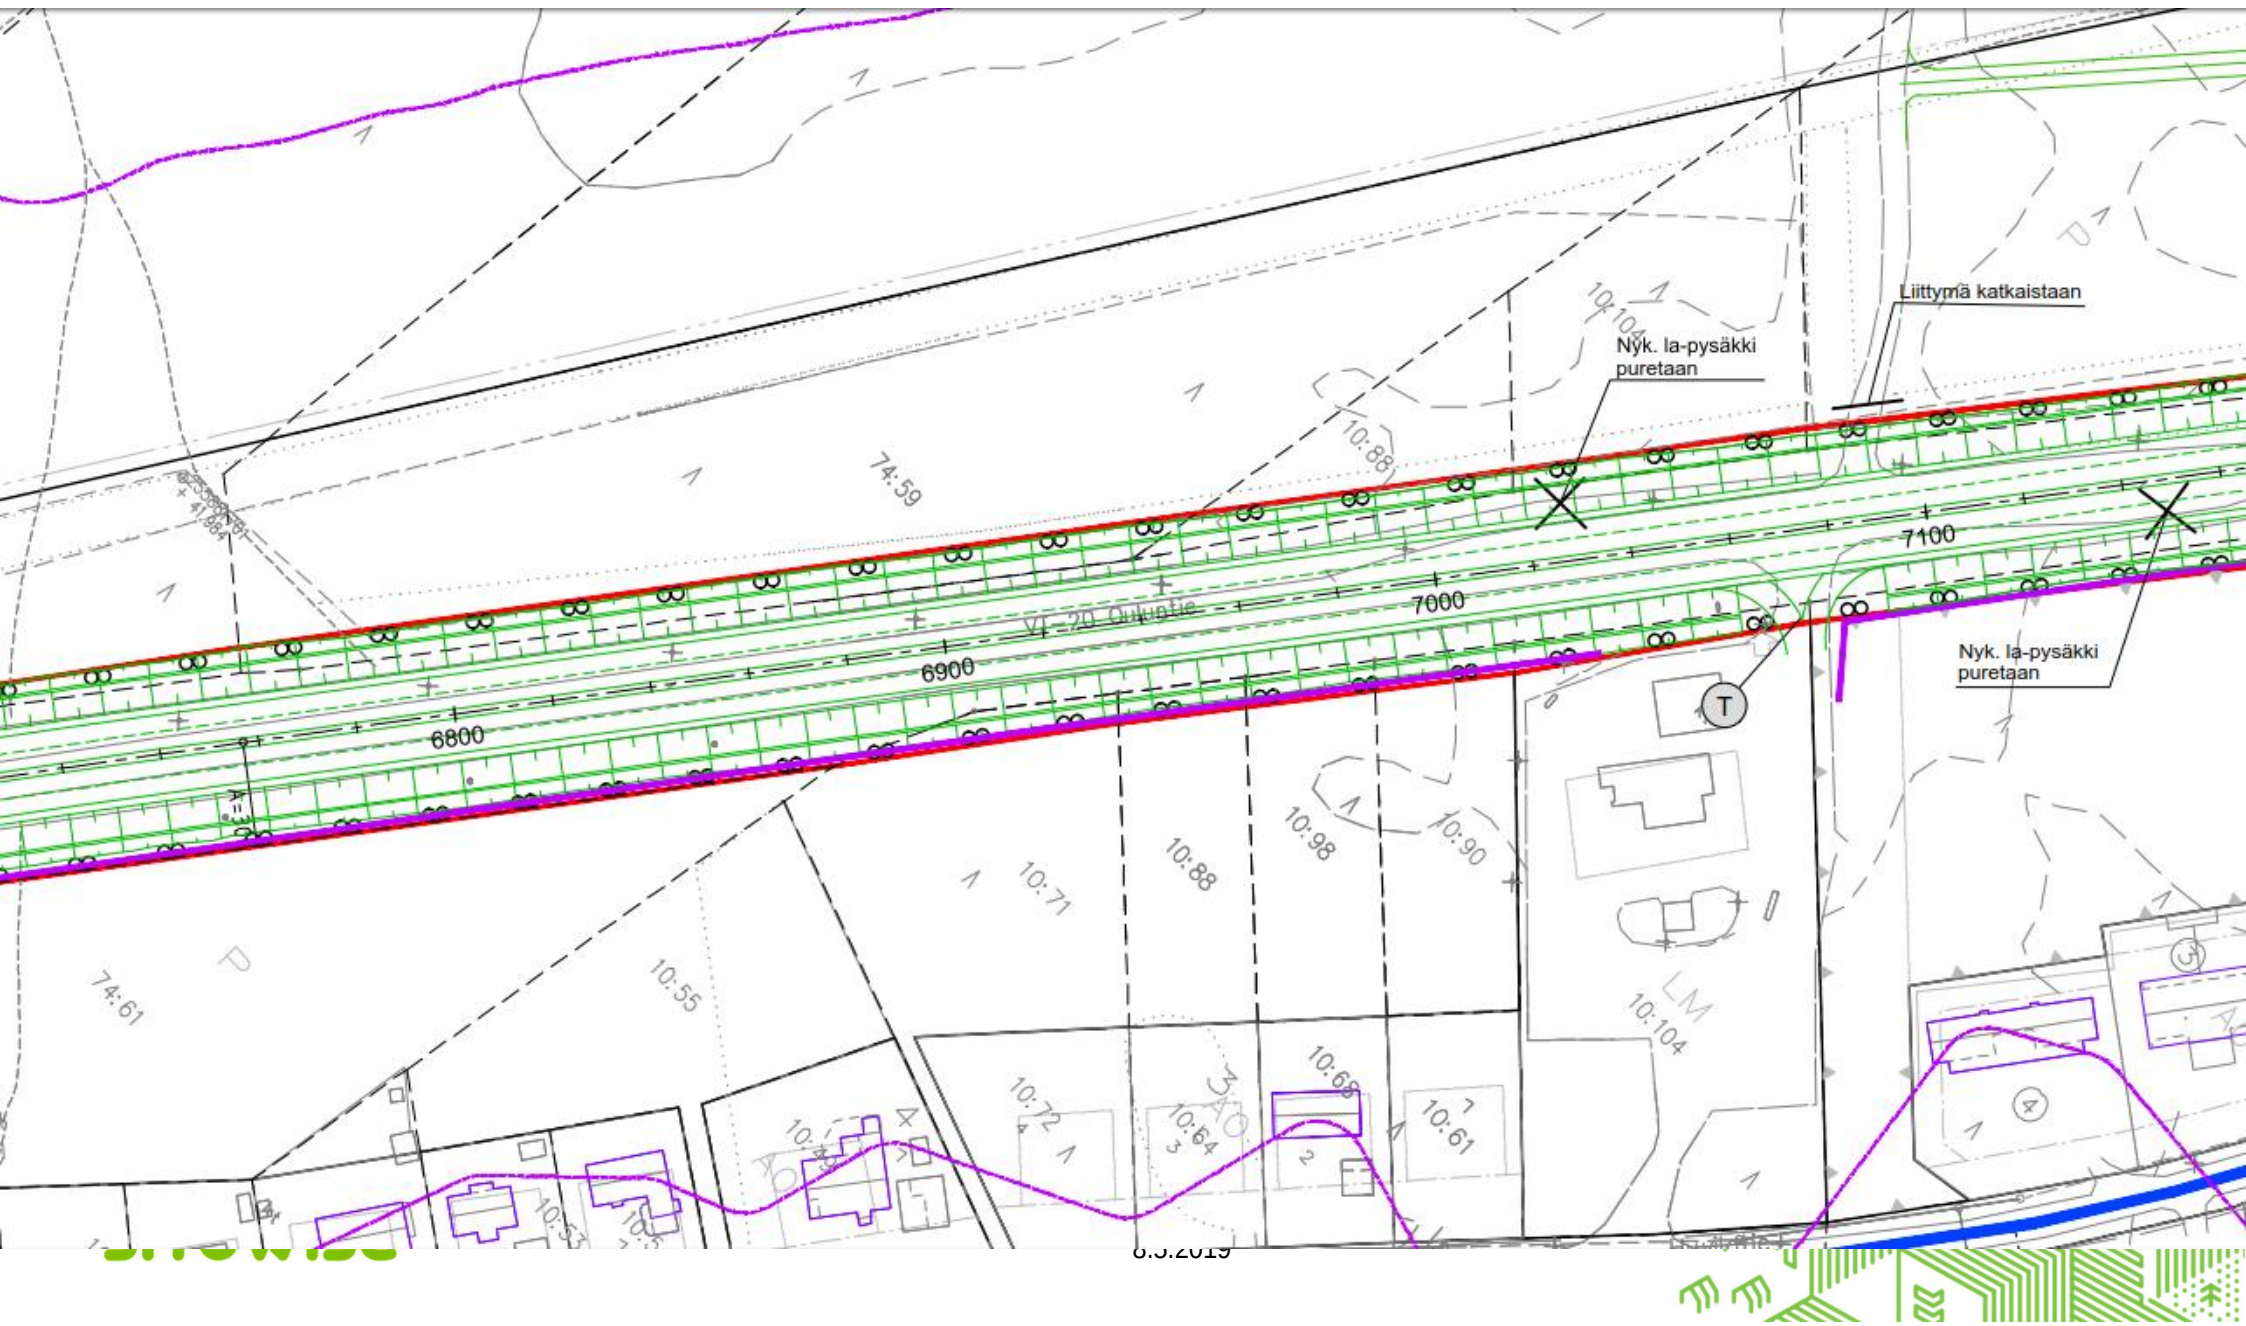


23



8.5.2019


SUUNNITELMAKARTTA 14 HAIPUSKYLÄNTIEN KOHDALLA

24

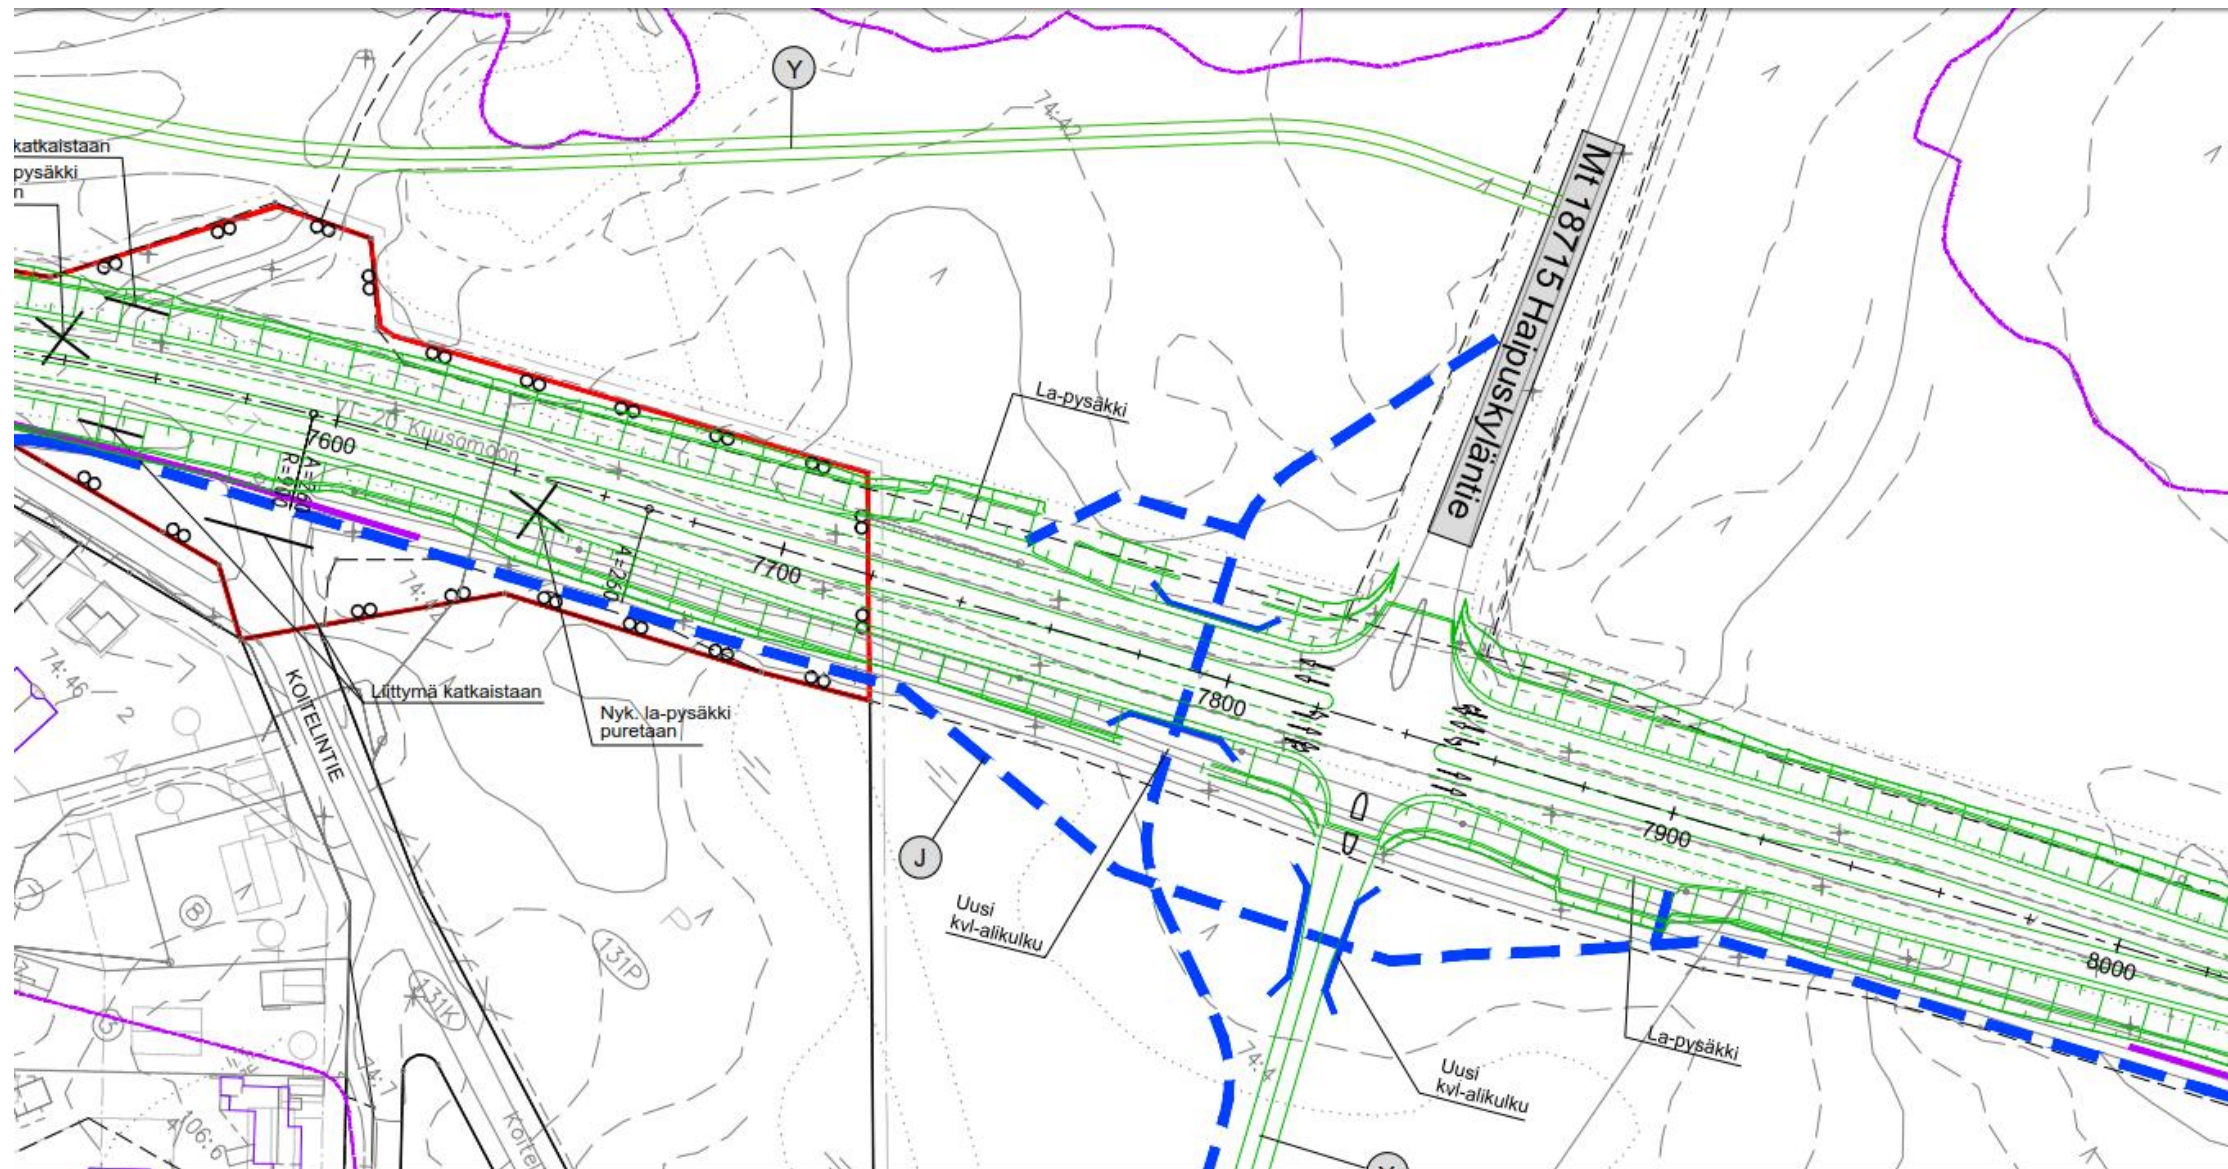


SUUNNITELMAKARTTA 15

25

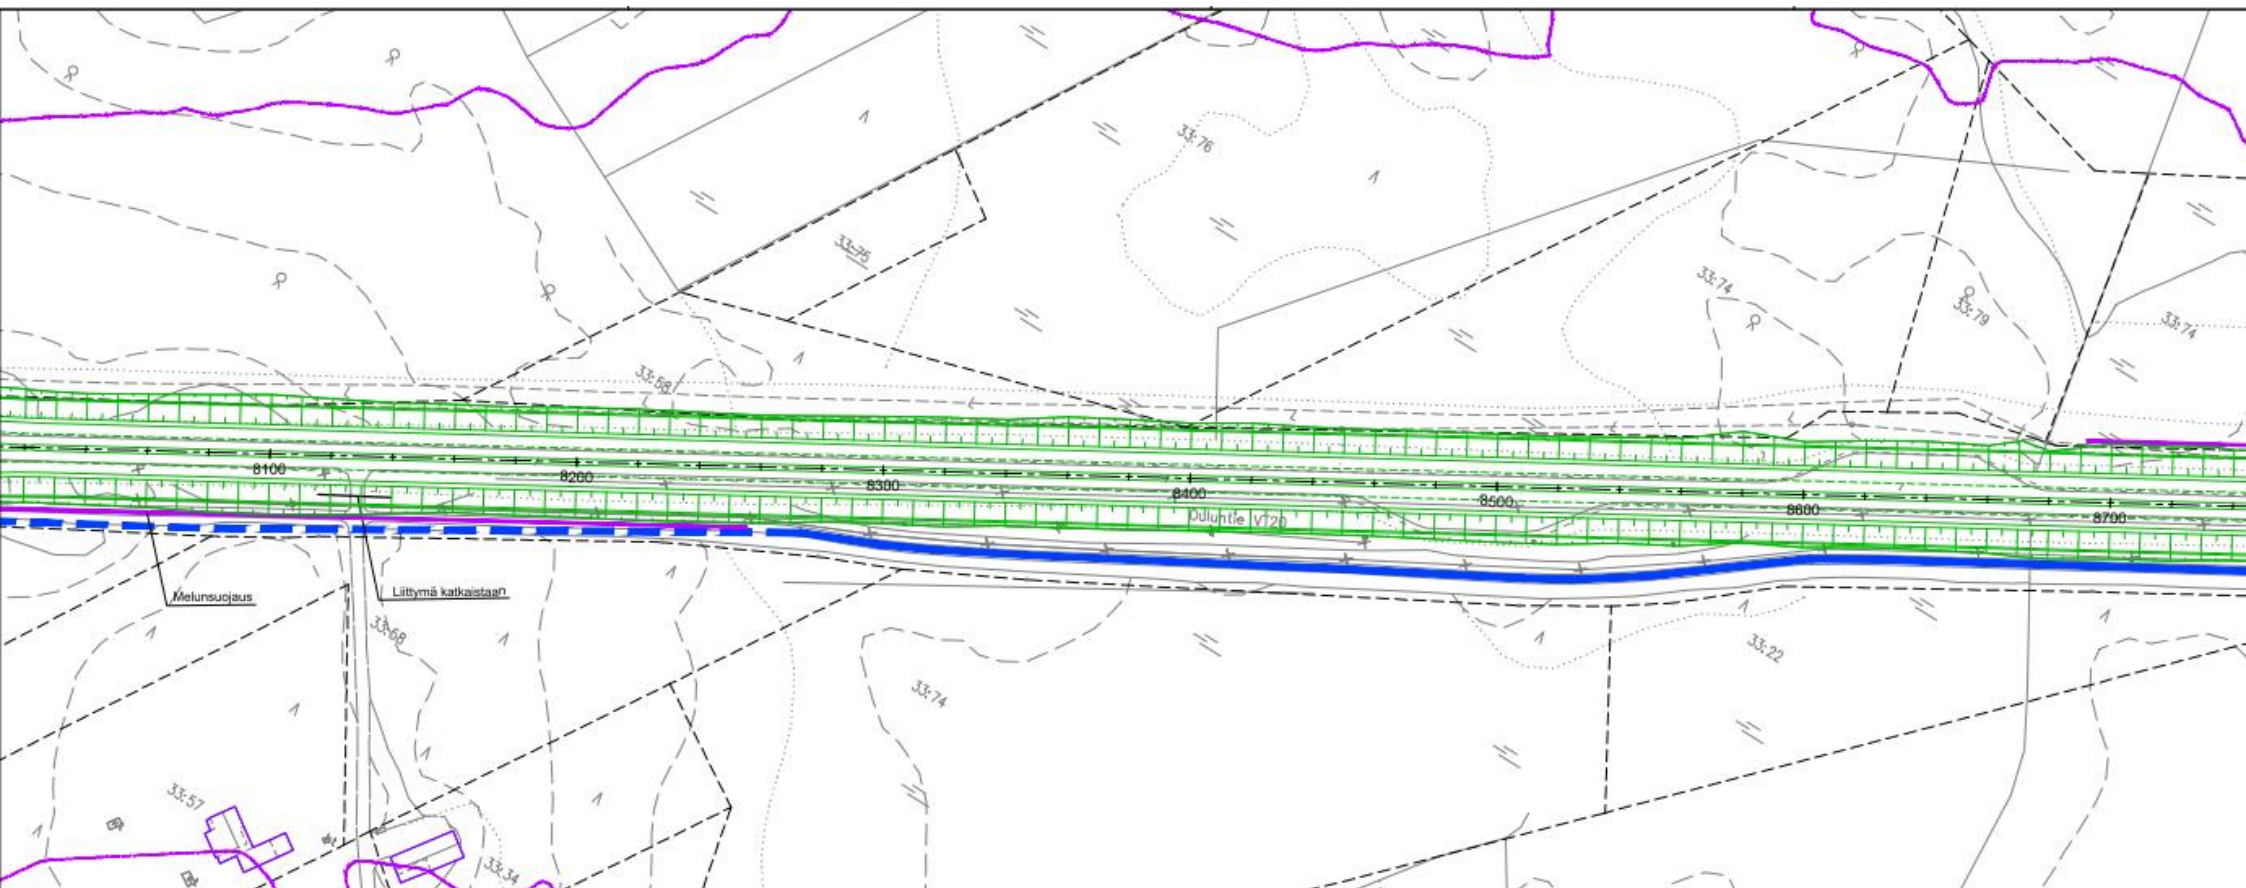

SUUNNITELMAKARTTA 16 PILTOSEN KOHDALLA

26

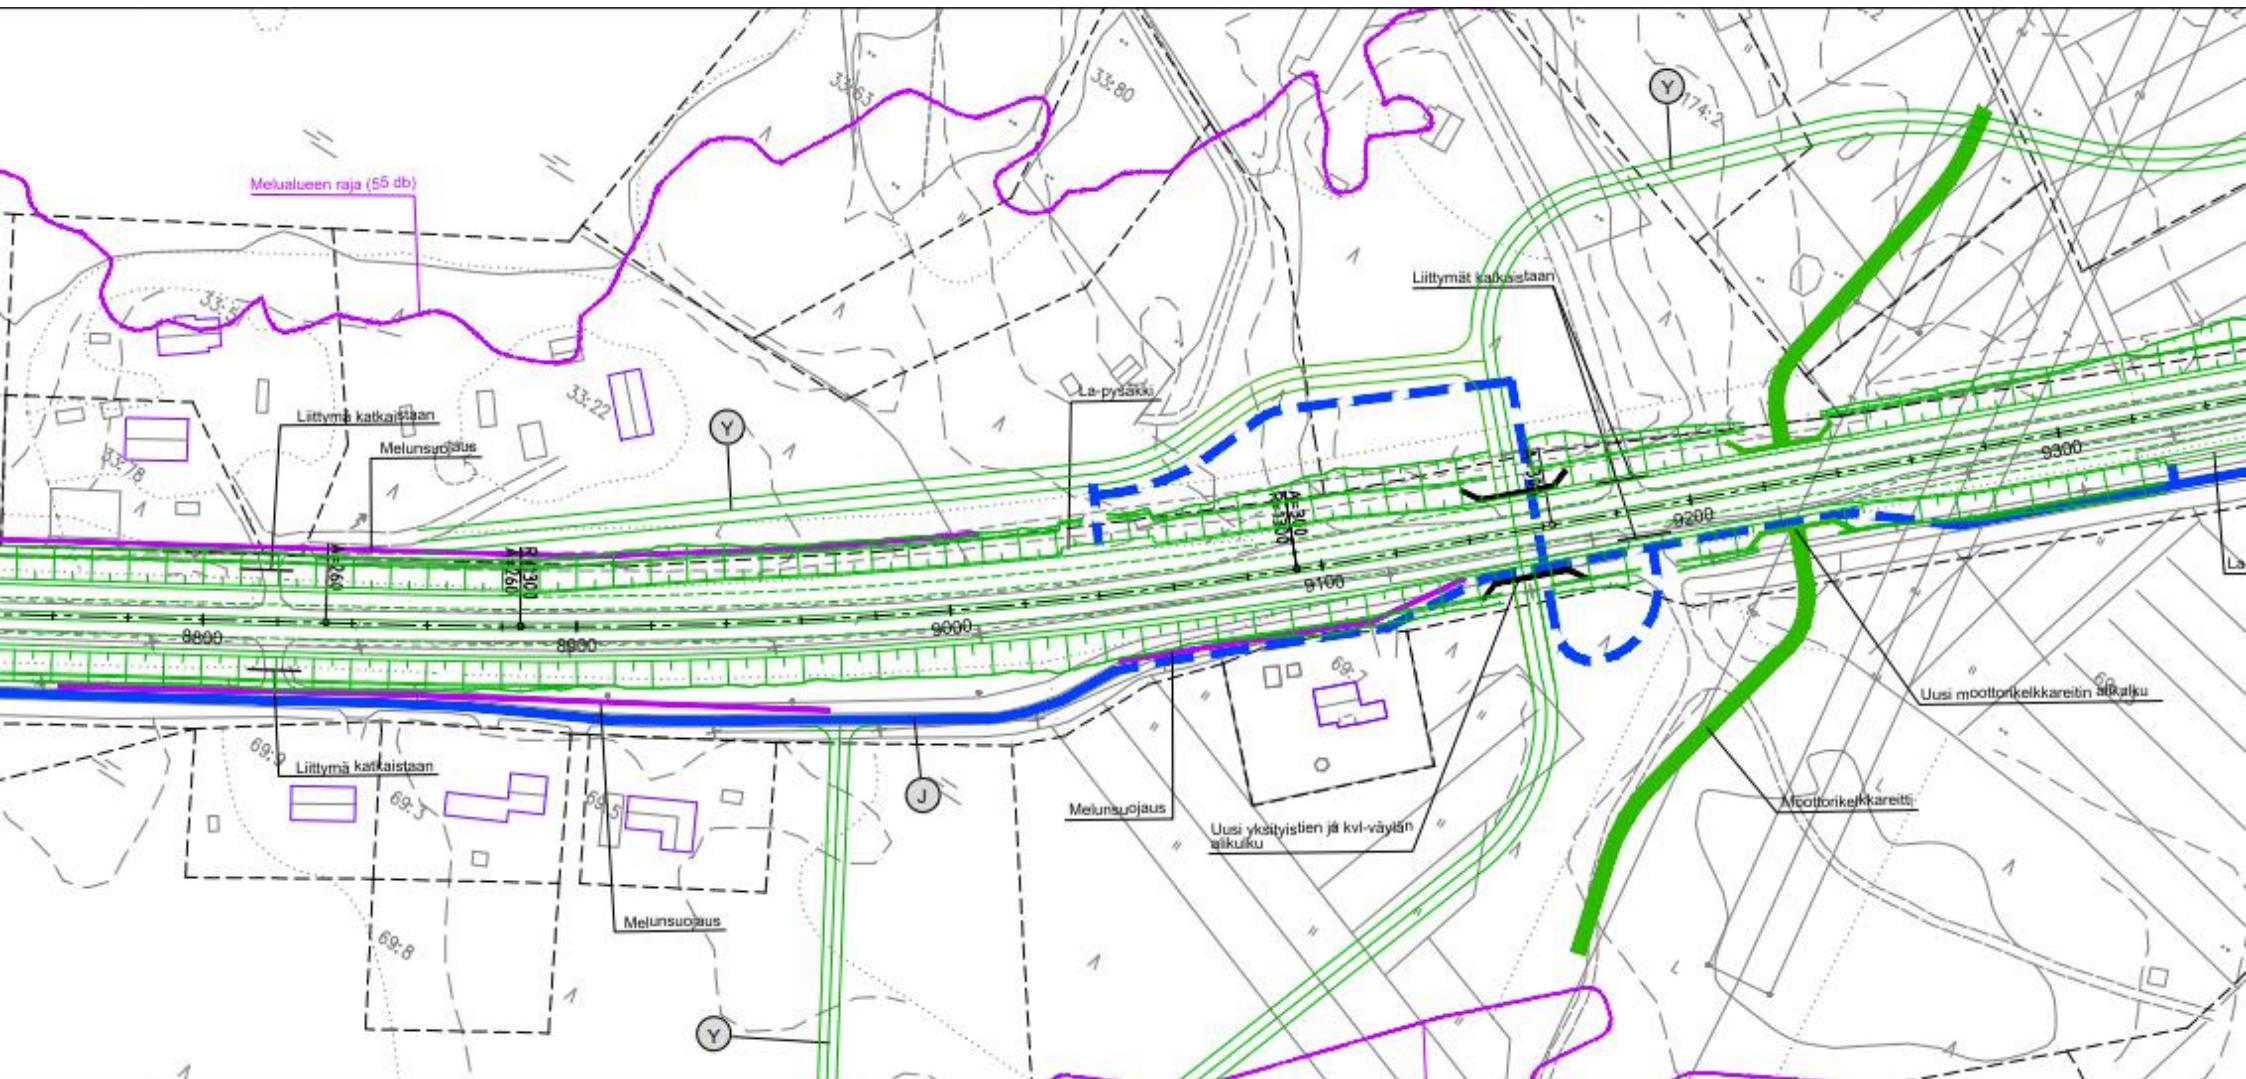

SUUNNITELMAKARTTA 17 VIITANTIEN KOHDALLA

27




SUUNNITELMAKARTTA 18 HONKIMAAN KOHDALLA

28




SUUNNITELMAKARTTA 19 HONKIMAAN KOHDALLA

29

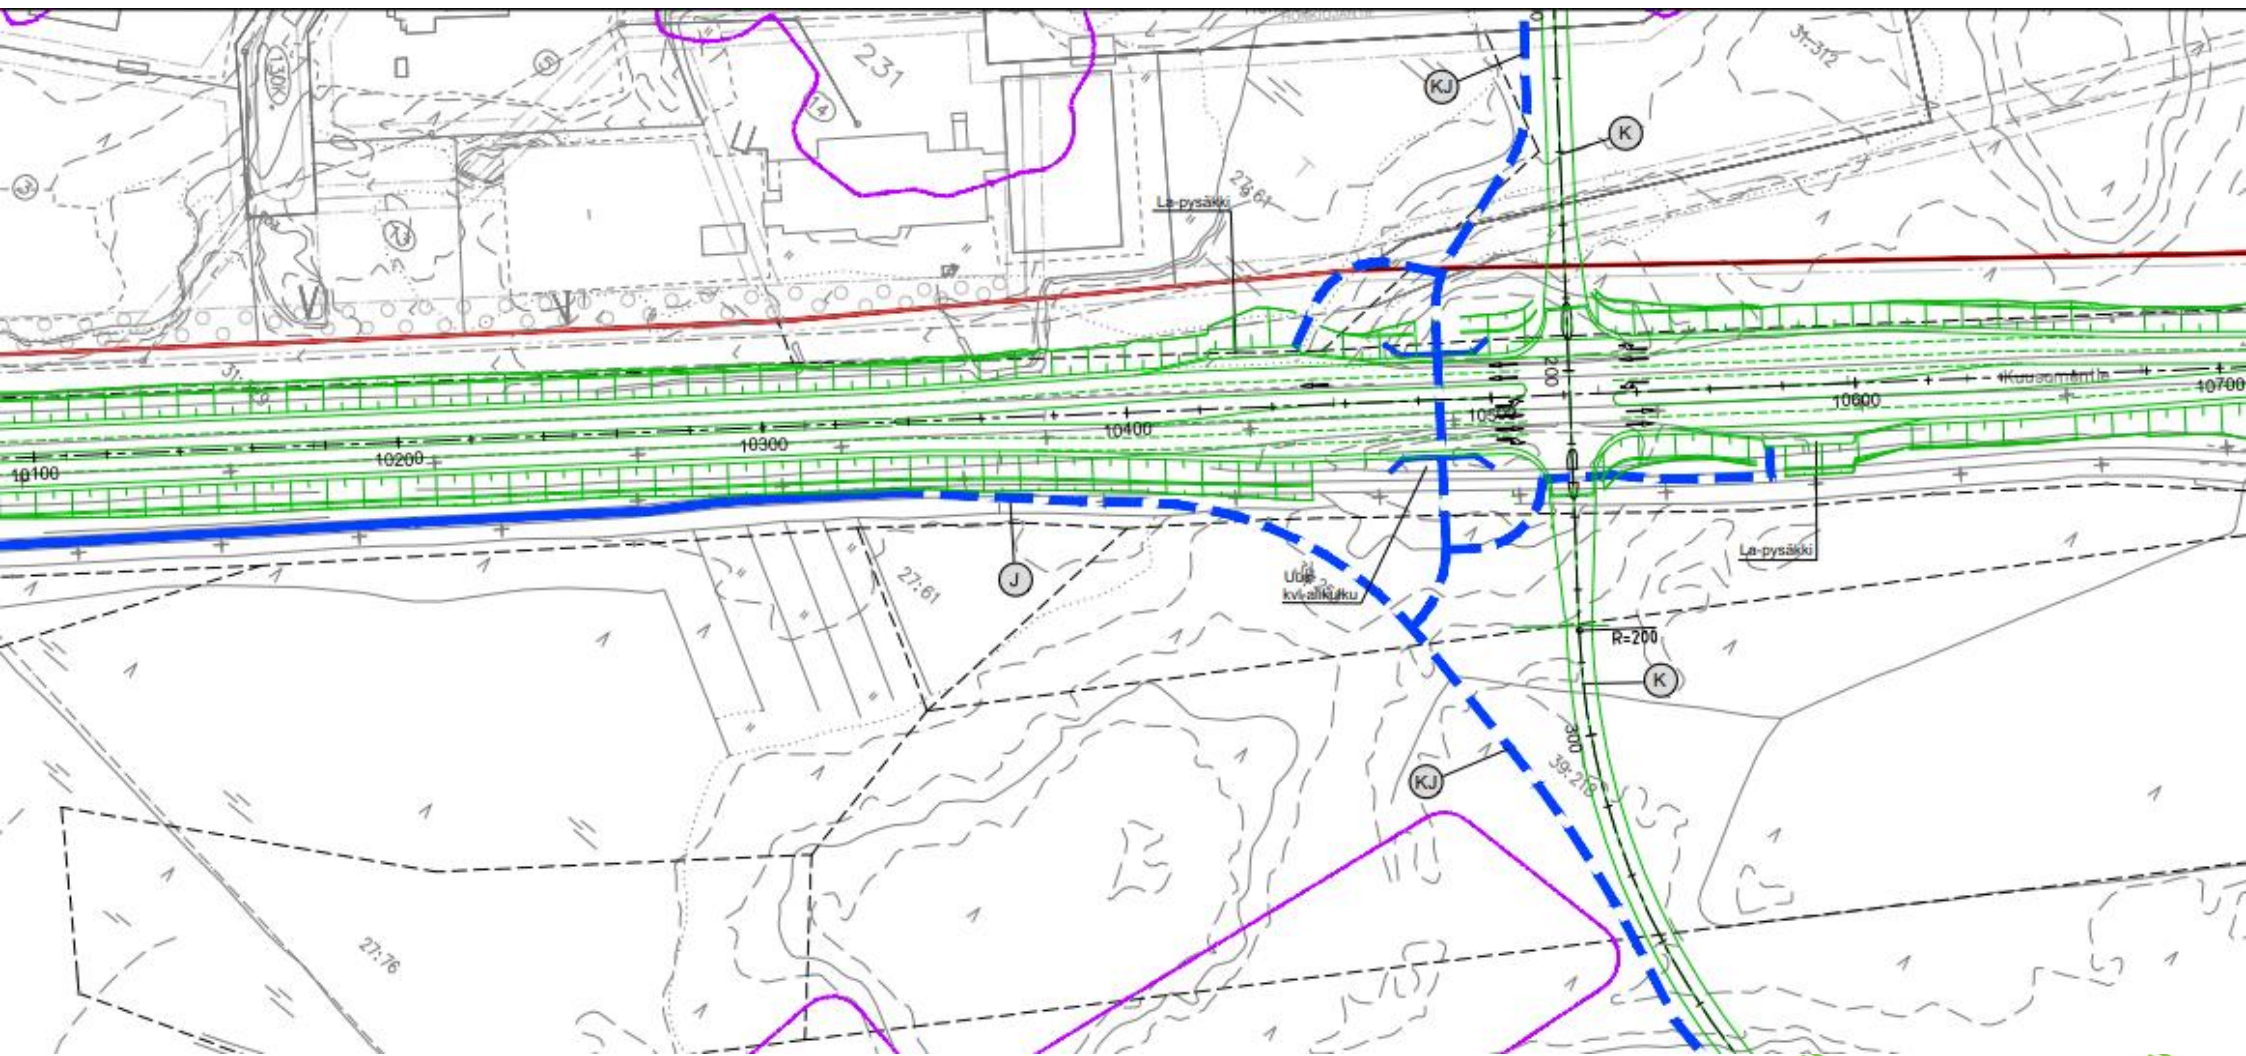


SUUNNITELMAKARTTA 20 SÄHKÖTIEN KOHDALLA

30

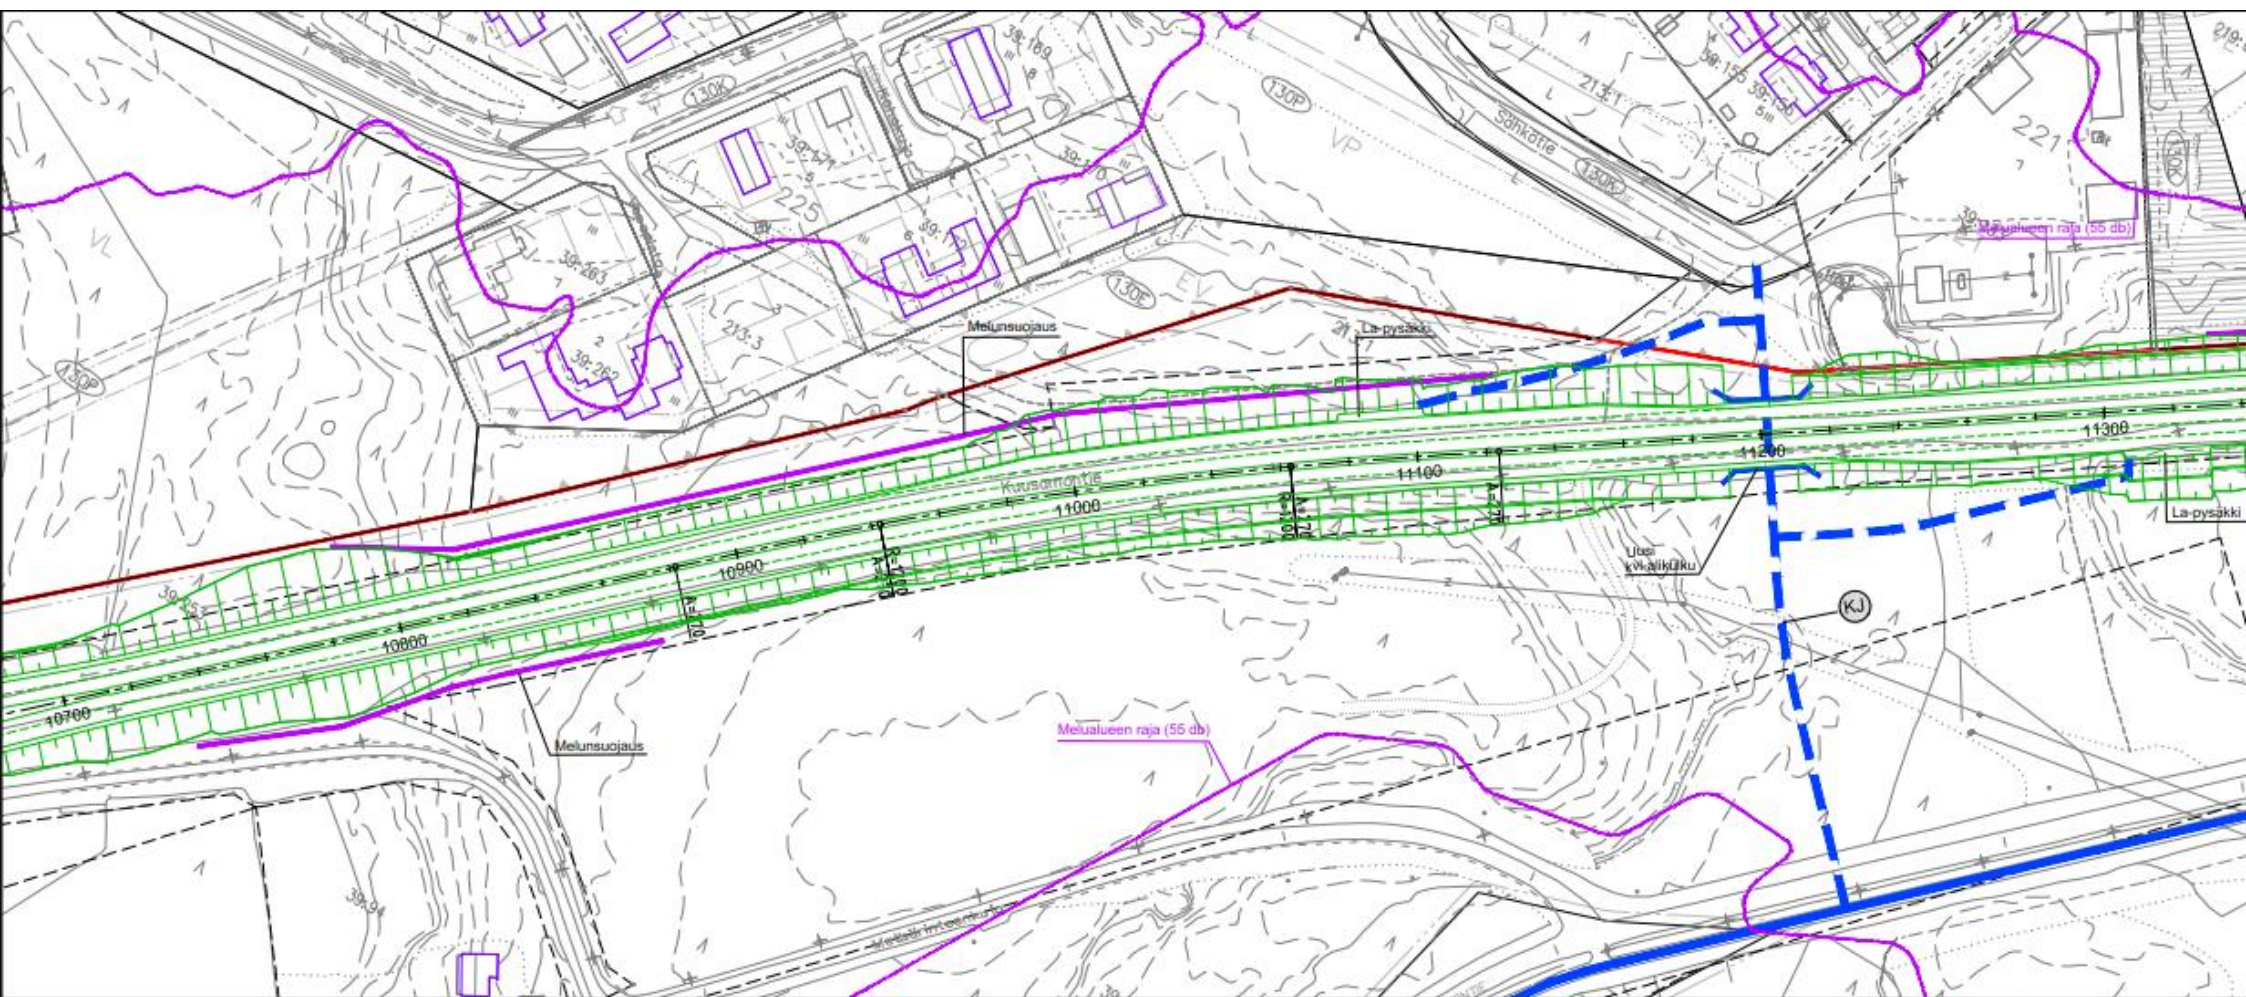


SUUNNITELMAKARTTA 21 ISOAHON KOHDALLA

31

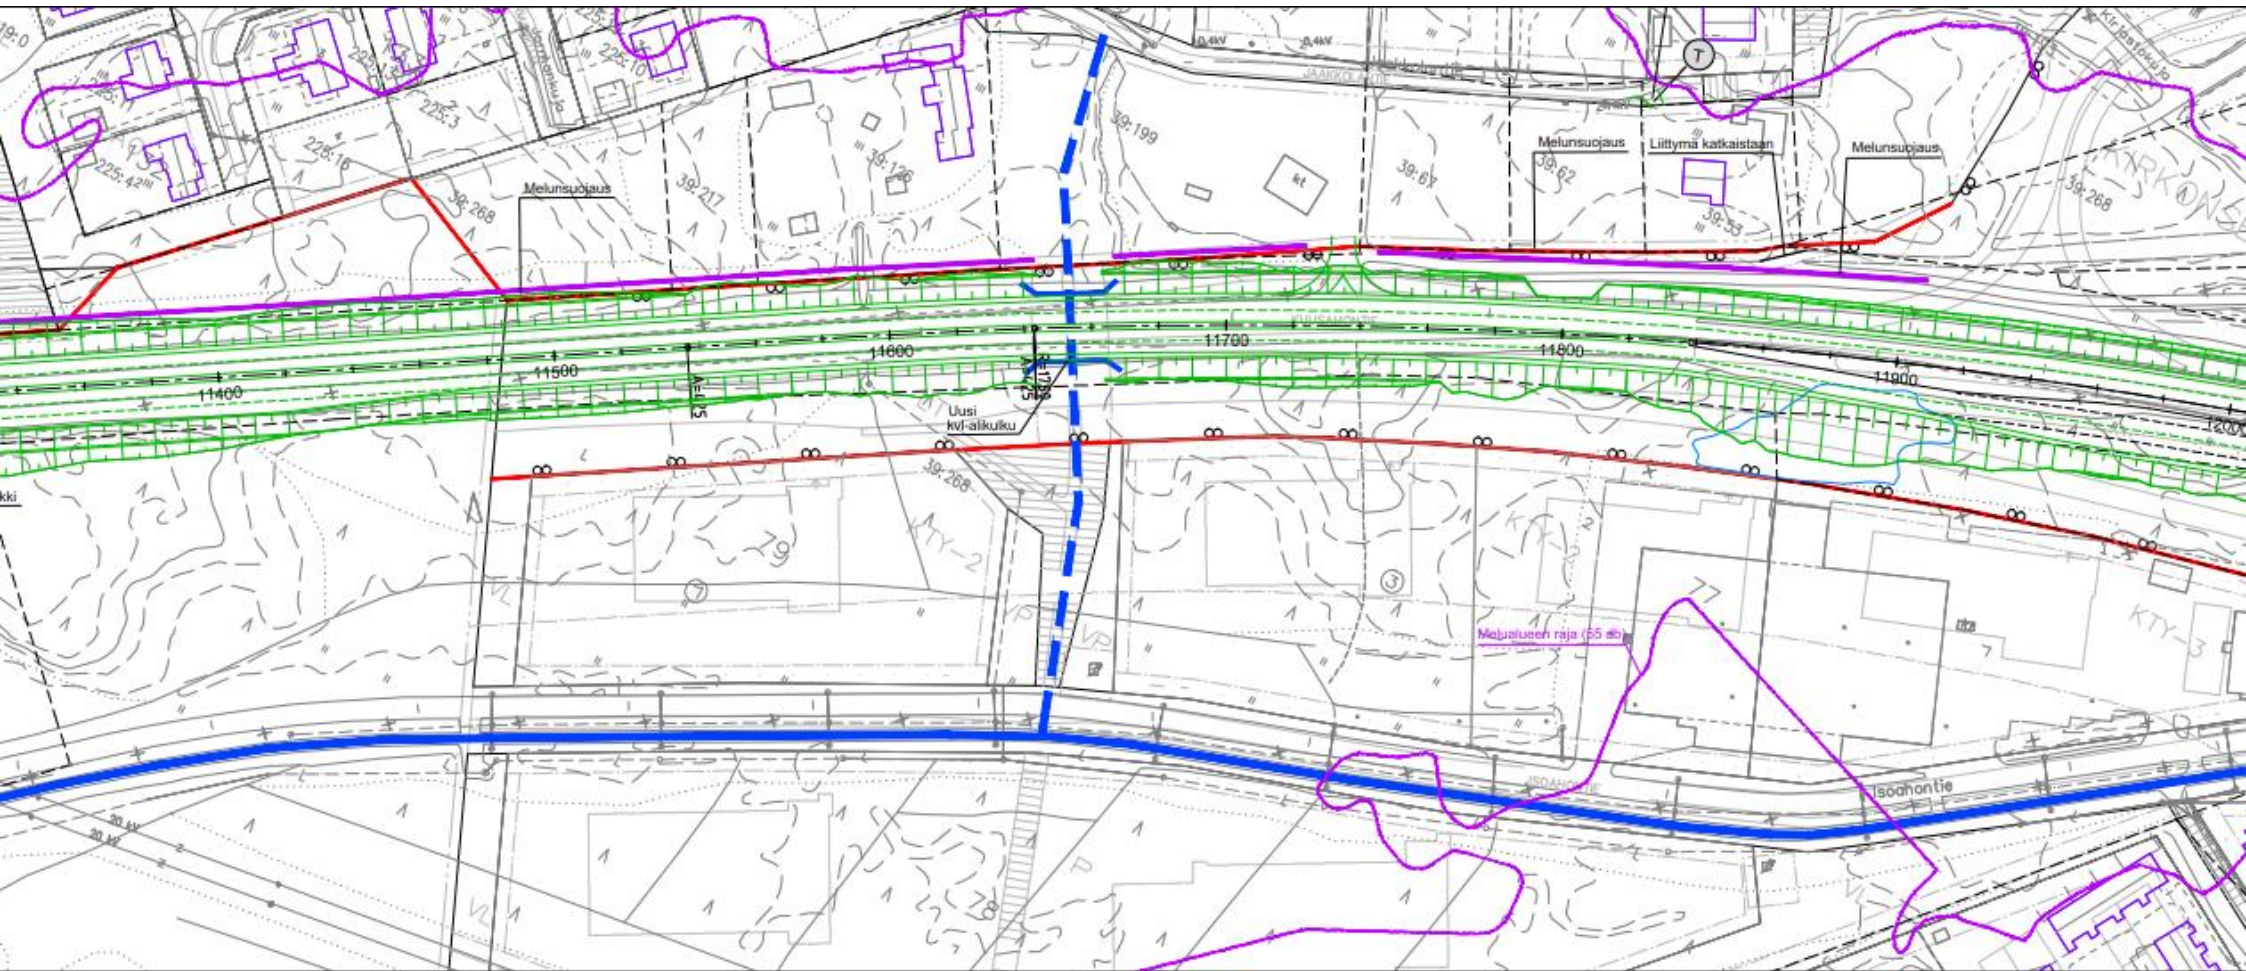


SUUNNITELMAKARTTA 22 KIIMINGIN KOHDALLA

32

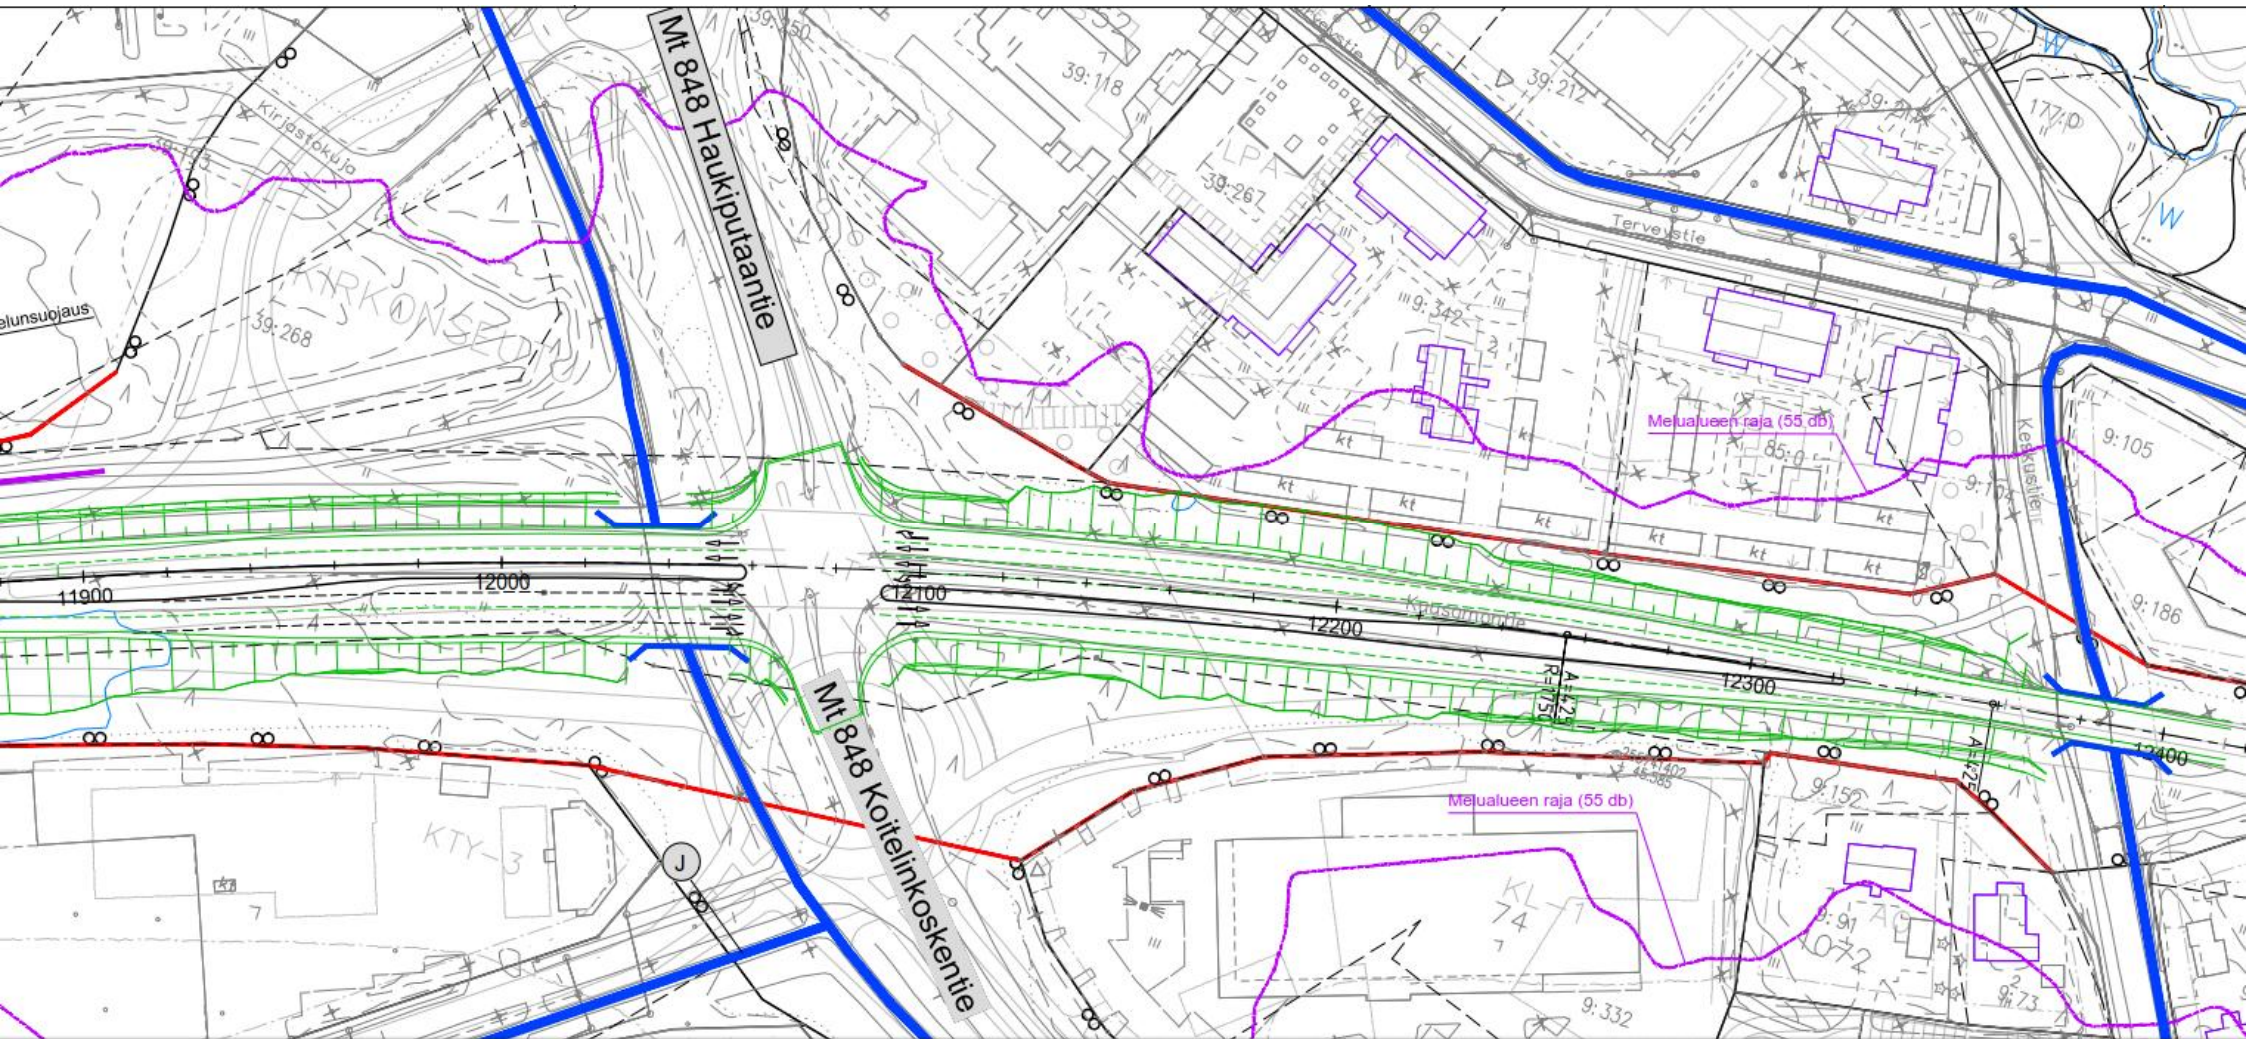

SUUNNITELMAKARTTA 23, PURONTIEN LIITTYMÄN KOHDALLA³³

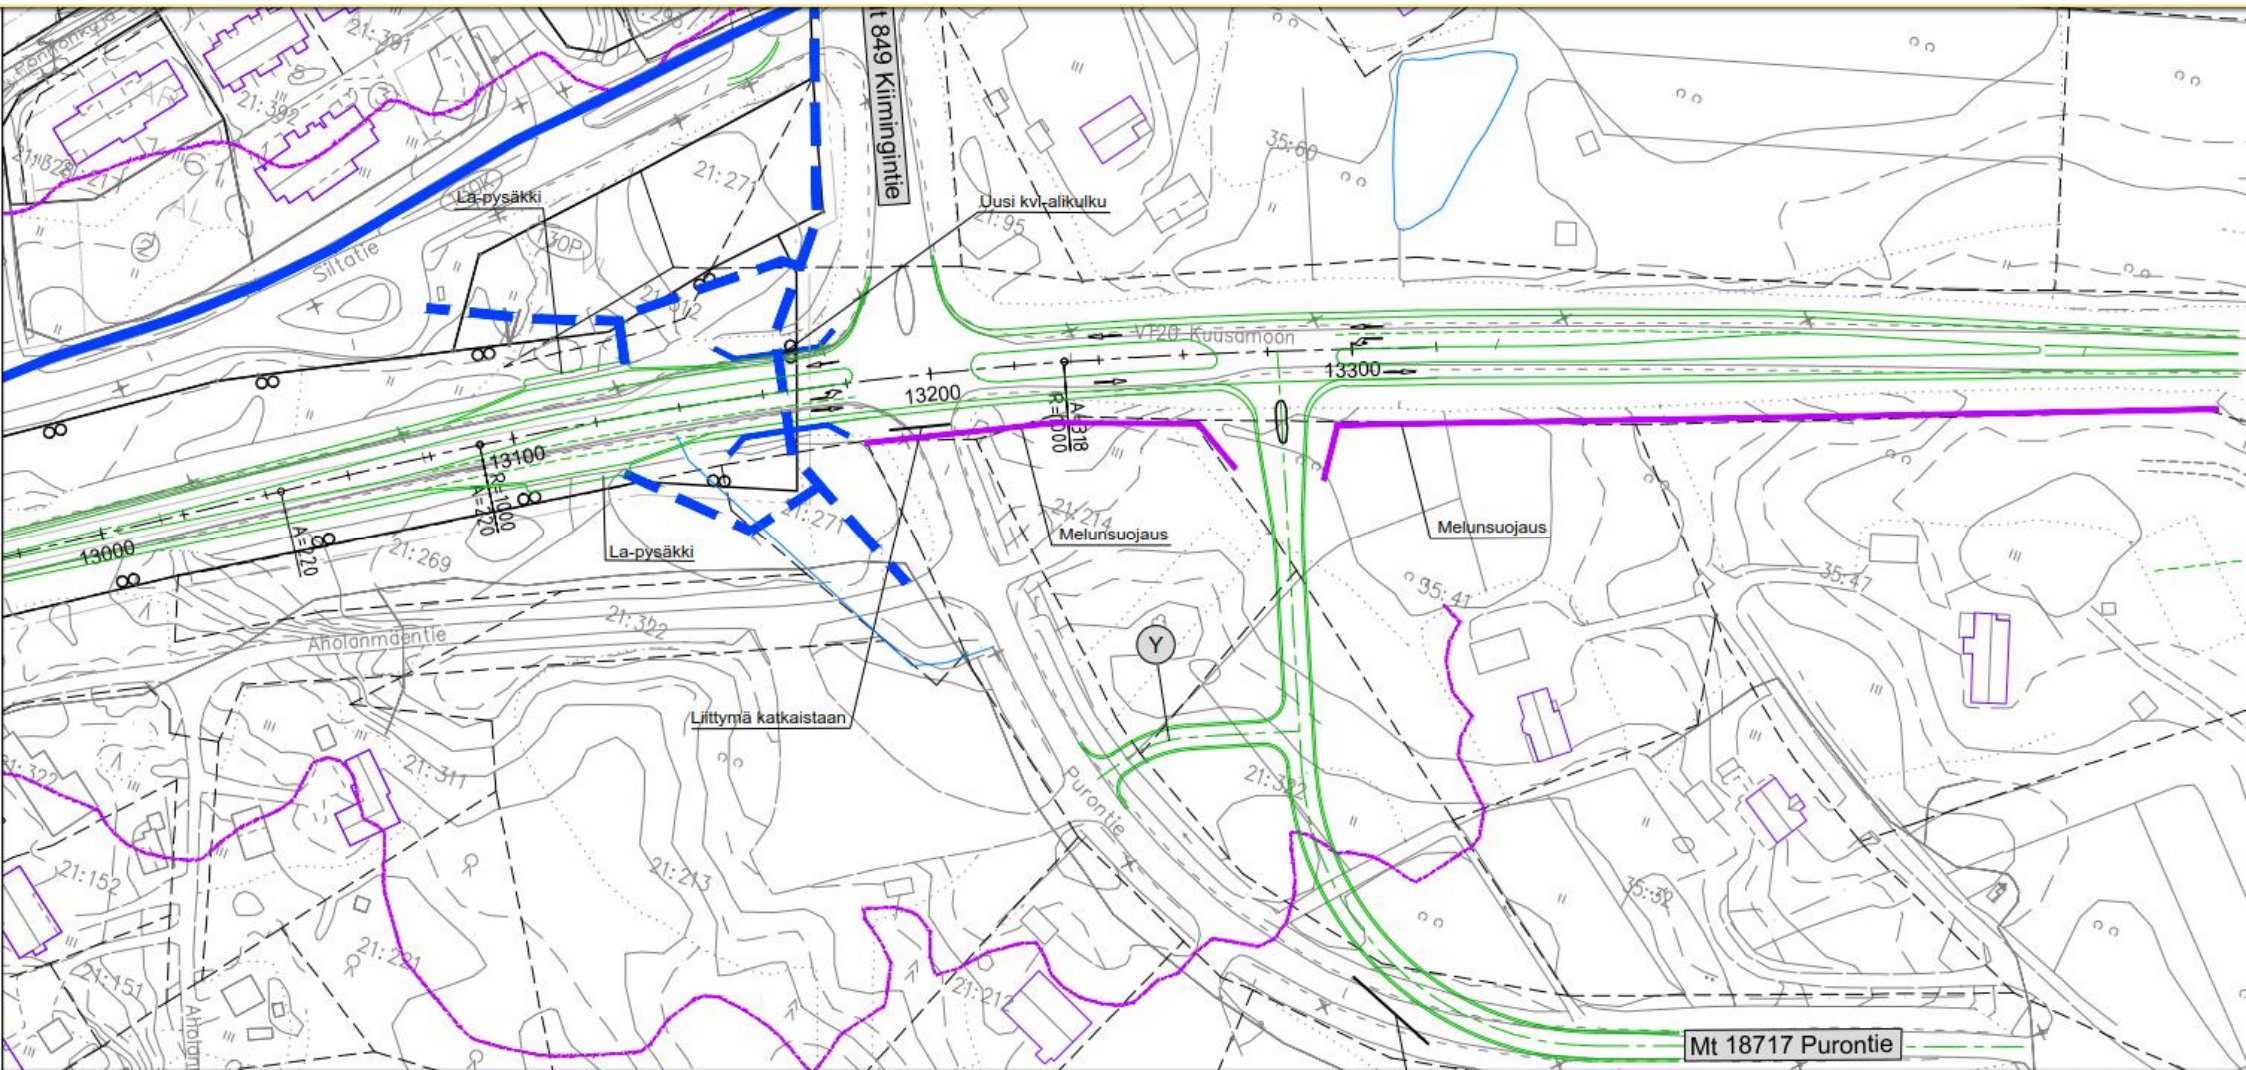

- Ø TILANTARVESUUNNITELMA TÄYDENNETÄÄN KEHITTÄMISSUUNNITELMAKSI
- Ø KEHITTÄMISSUUNNITELMASTA PYYDETÄÄN LAUSUNNOT SIDOSRYHMILTÄ
- Ø SEURAAVA SUUNNITTELUVAIHE ON TIESUUNNITELMA
- Ø JATKOSUUNNITTELUN AIKATAULU AVOIN -> HANKE EI OLE VIELÄ VALTION KEHITTÄMISHANKKEIDEN TOIMENPIDELISTALLA



KIITOS!

LISÄTIETOJA:

Pohjois-Pohjanmaan ELY-keskus, esisuunnitteluvastaava Marjo Paavola
puh. 0295 038 259, marjo.paavola@ely-keskus.fi

Oulun kaupunki, projektipäällikkö Mikko Ukkola
puh. 040 557 089, mikko.ukkola@ouka.fi

Sitowise Oy, projektipäällikkö Pirkka Hartikainen
puh. 040 735 1998, pirkka.hartikainen@sitowise.com

