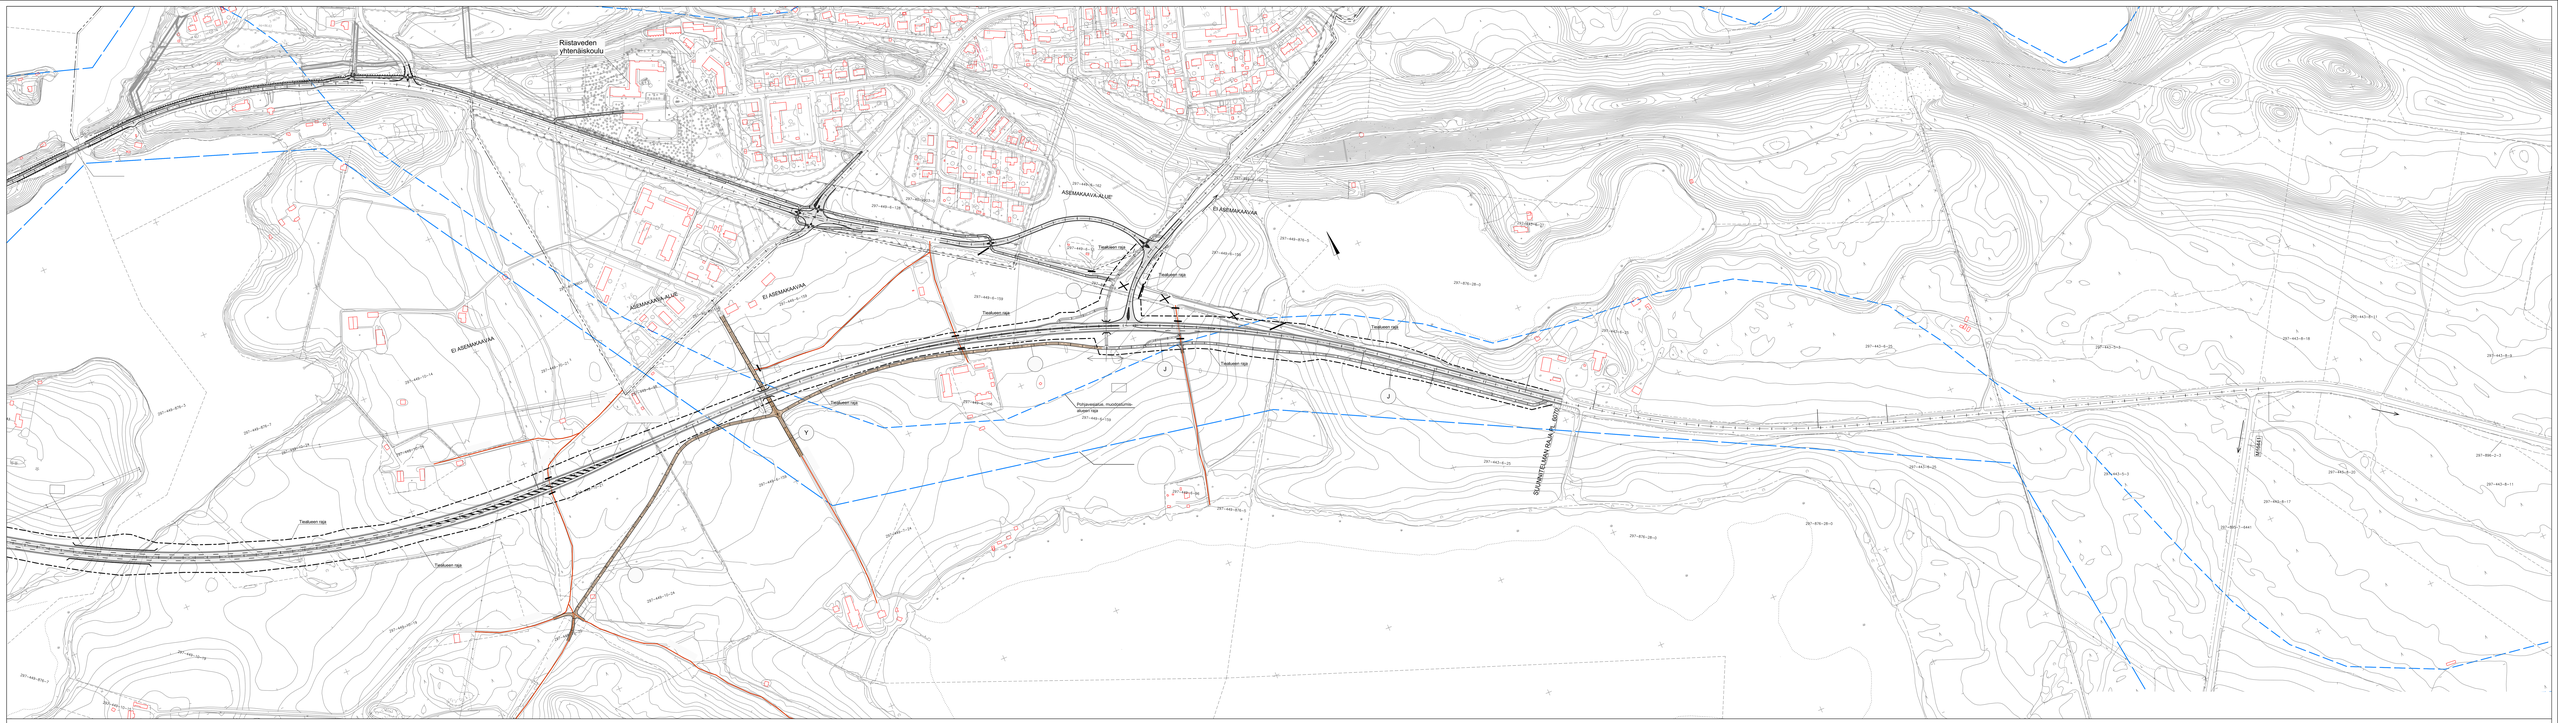

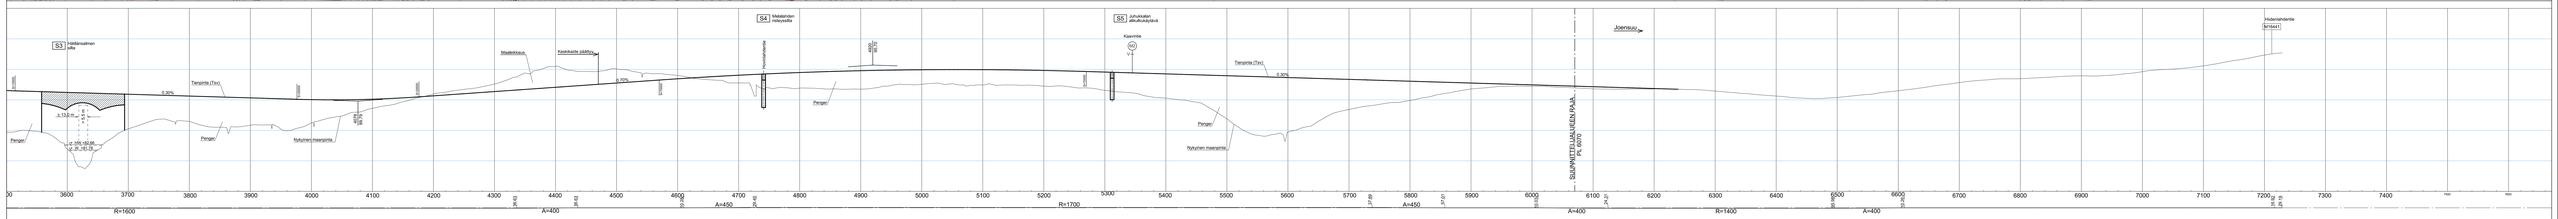

DESTIA

Tilaaja / Beställare / Client
Liikennevirasto

Valtatien 9 parantaminen välillä Vartala - Riistavesi, Kuopio

Mittakaava 1:2000

Piir.nro 27-2