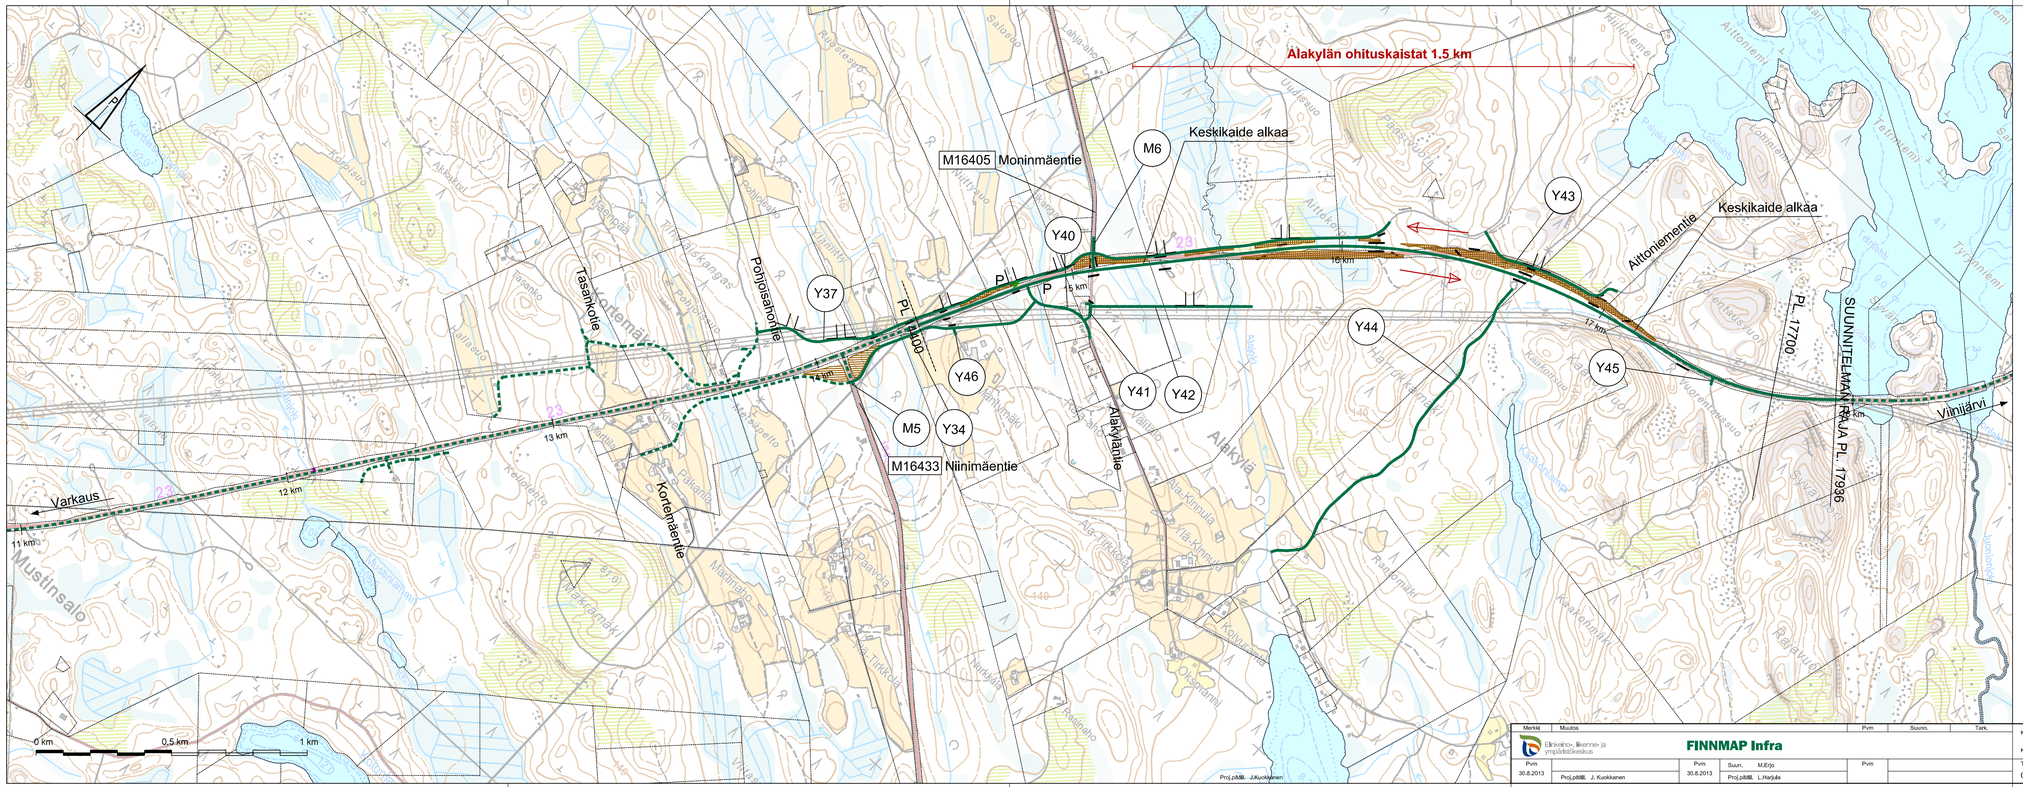

Merkintöjen selitykset

Suunnitellut tiet

- Tämän suunnitelman mukaan rakennettavat tai parannettavat tiet
- VI 23 tiesuunnitelman 2013 mukaan rakennettavat tai parannettavat tiet
- Tämän suunnitelman mukaan rakennettavat tai parannettavat kevyen liikenteen väylät
- Muiden suunnitelmien mukaan rakennettavat tai parannettavat kevyen liikenteen väylät

Nykyiset tiet

- Maantie
- Kevyen liikenteen väylä
- Katu ja rakennuskaavatie
- Yksityistie

- S — Suunniteltu silta
- Läjitysalue / maastonmuotoilu
- P — Linja-autopysäkki
- P — Purettava linja-autopysäkki
- Katkaistava tie
- Maatalousliittymä

Merkkl	Muutos	Pvm	Suunn.	Tark.

Liikennevirasto, liikenne- ja ympäristökeskus

FINNMAP Infra

Pvm		Pvm	Suun. M.Erjo	Pvm
30.8.2013	Proj.pääll. J. Kuokkanen	30.8.2013	Proj.pääll. L.Harjula	

Proj.pääll. J.Kuokkanen

Koordinaattijärjestelmä	KKJ3
Korkeusjärjestelmä	N60
Tiensiirtotiettunnus	00023/402/02050 - 405/03605

Valtatien 23 parantaminen välillä Kurola - Unnukanniemi ja Alakylän ohituskaistat, Varkaus ja Leppävirta, rakennussuunnitelma

Yleiskartta plv 14400 - 17936

Mittakaava	Pltr.nro
1:10000	R3-1-2