


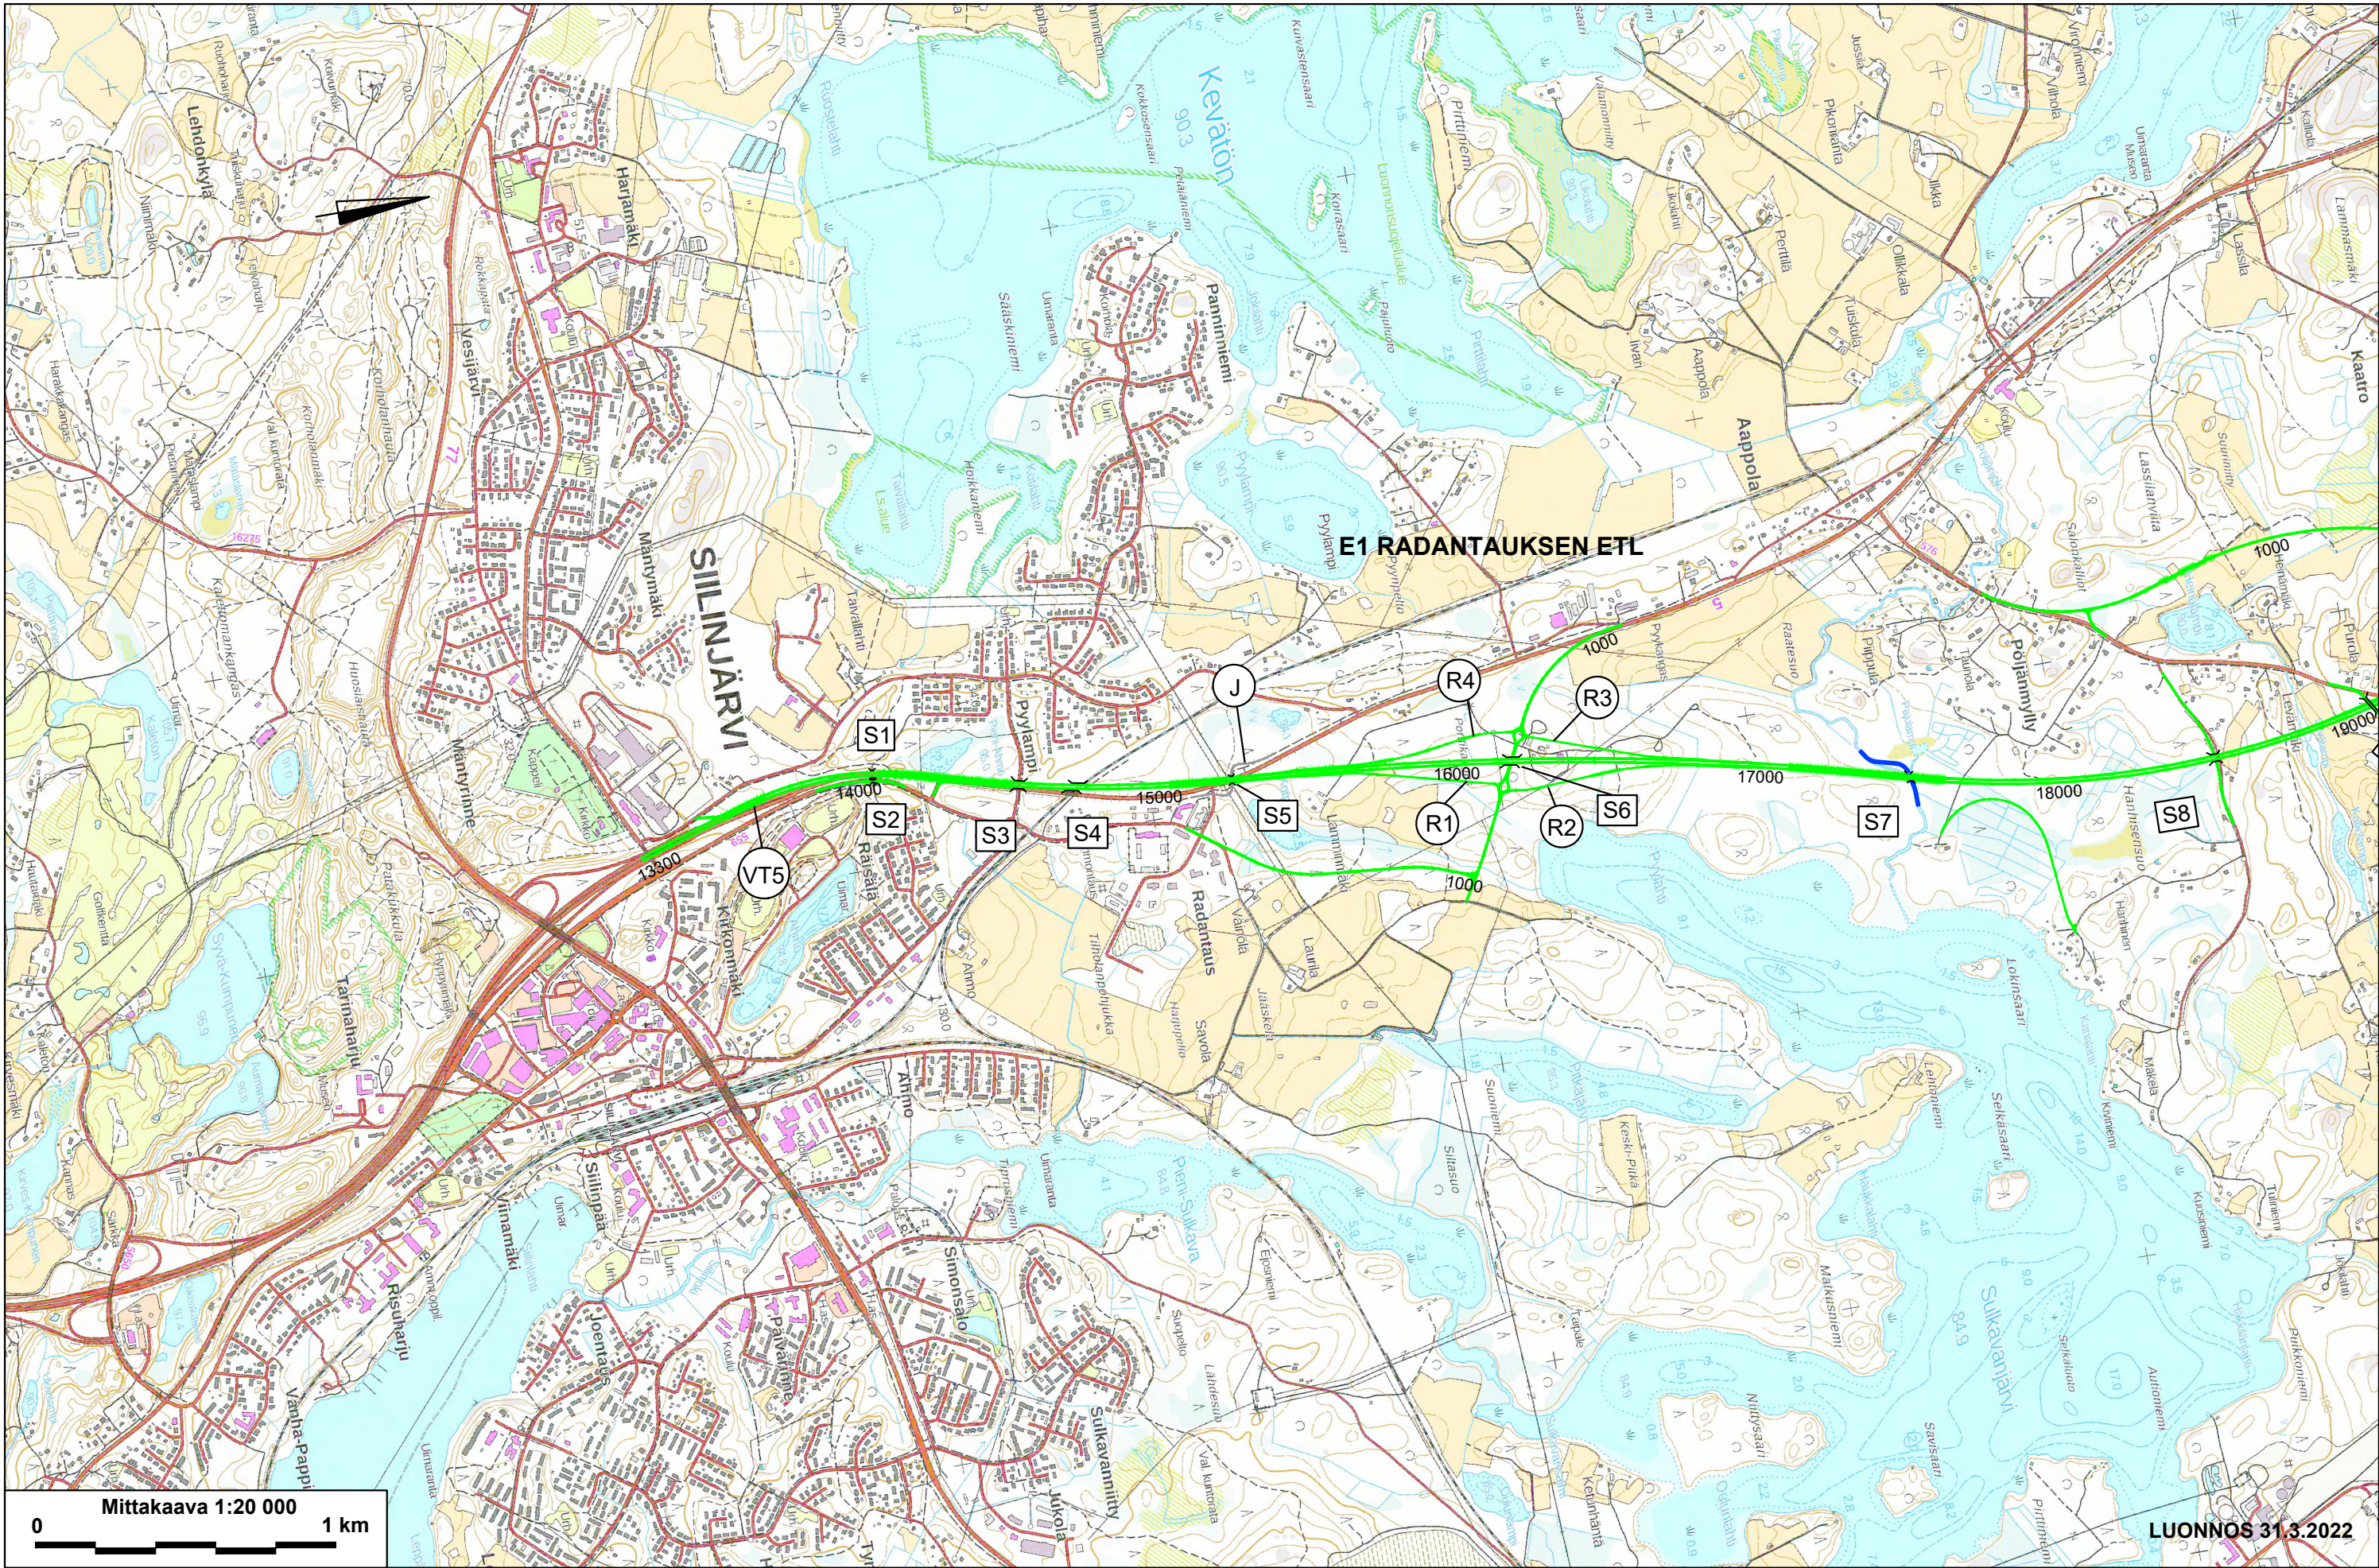

Merkki	Muutos	Pvm	Suunn.	Tark.	Koordinaattijärjestelmä ETRS-GK27			
		DESTIA A COLAS COMPANY			Korkeusjärjestelmä N2000			
Pvm		Pvm		Pvm	Tierekisteritunnus		VT5 parantaminen välillä Siilinjärvi - Pöljä	
				31.3.2022	Kari Lehto Laura Soosalu		Yleiskartta, VT5 plv. 13300 - 19000	
							Mittakaava 1:20000	Piir.nro Y1-1