


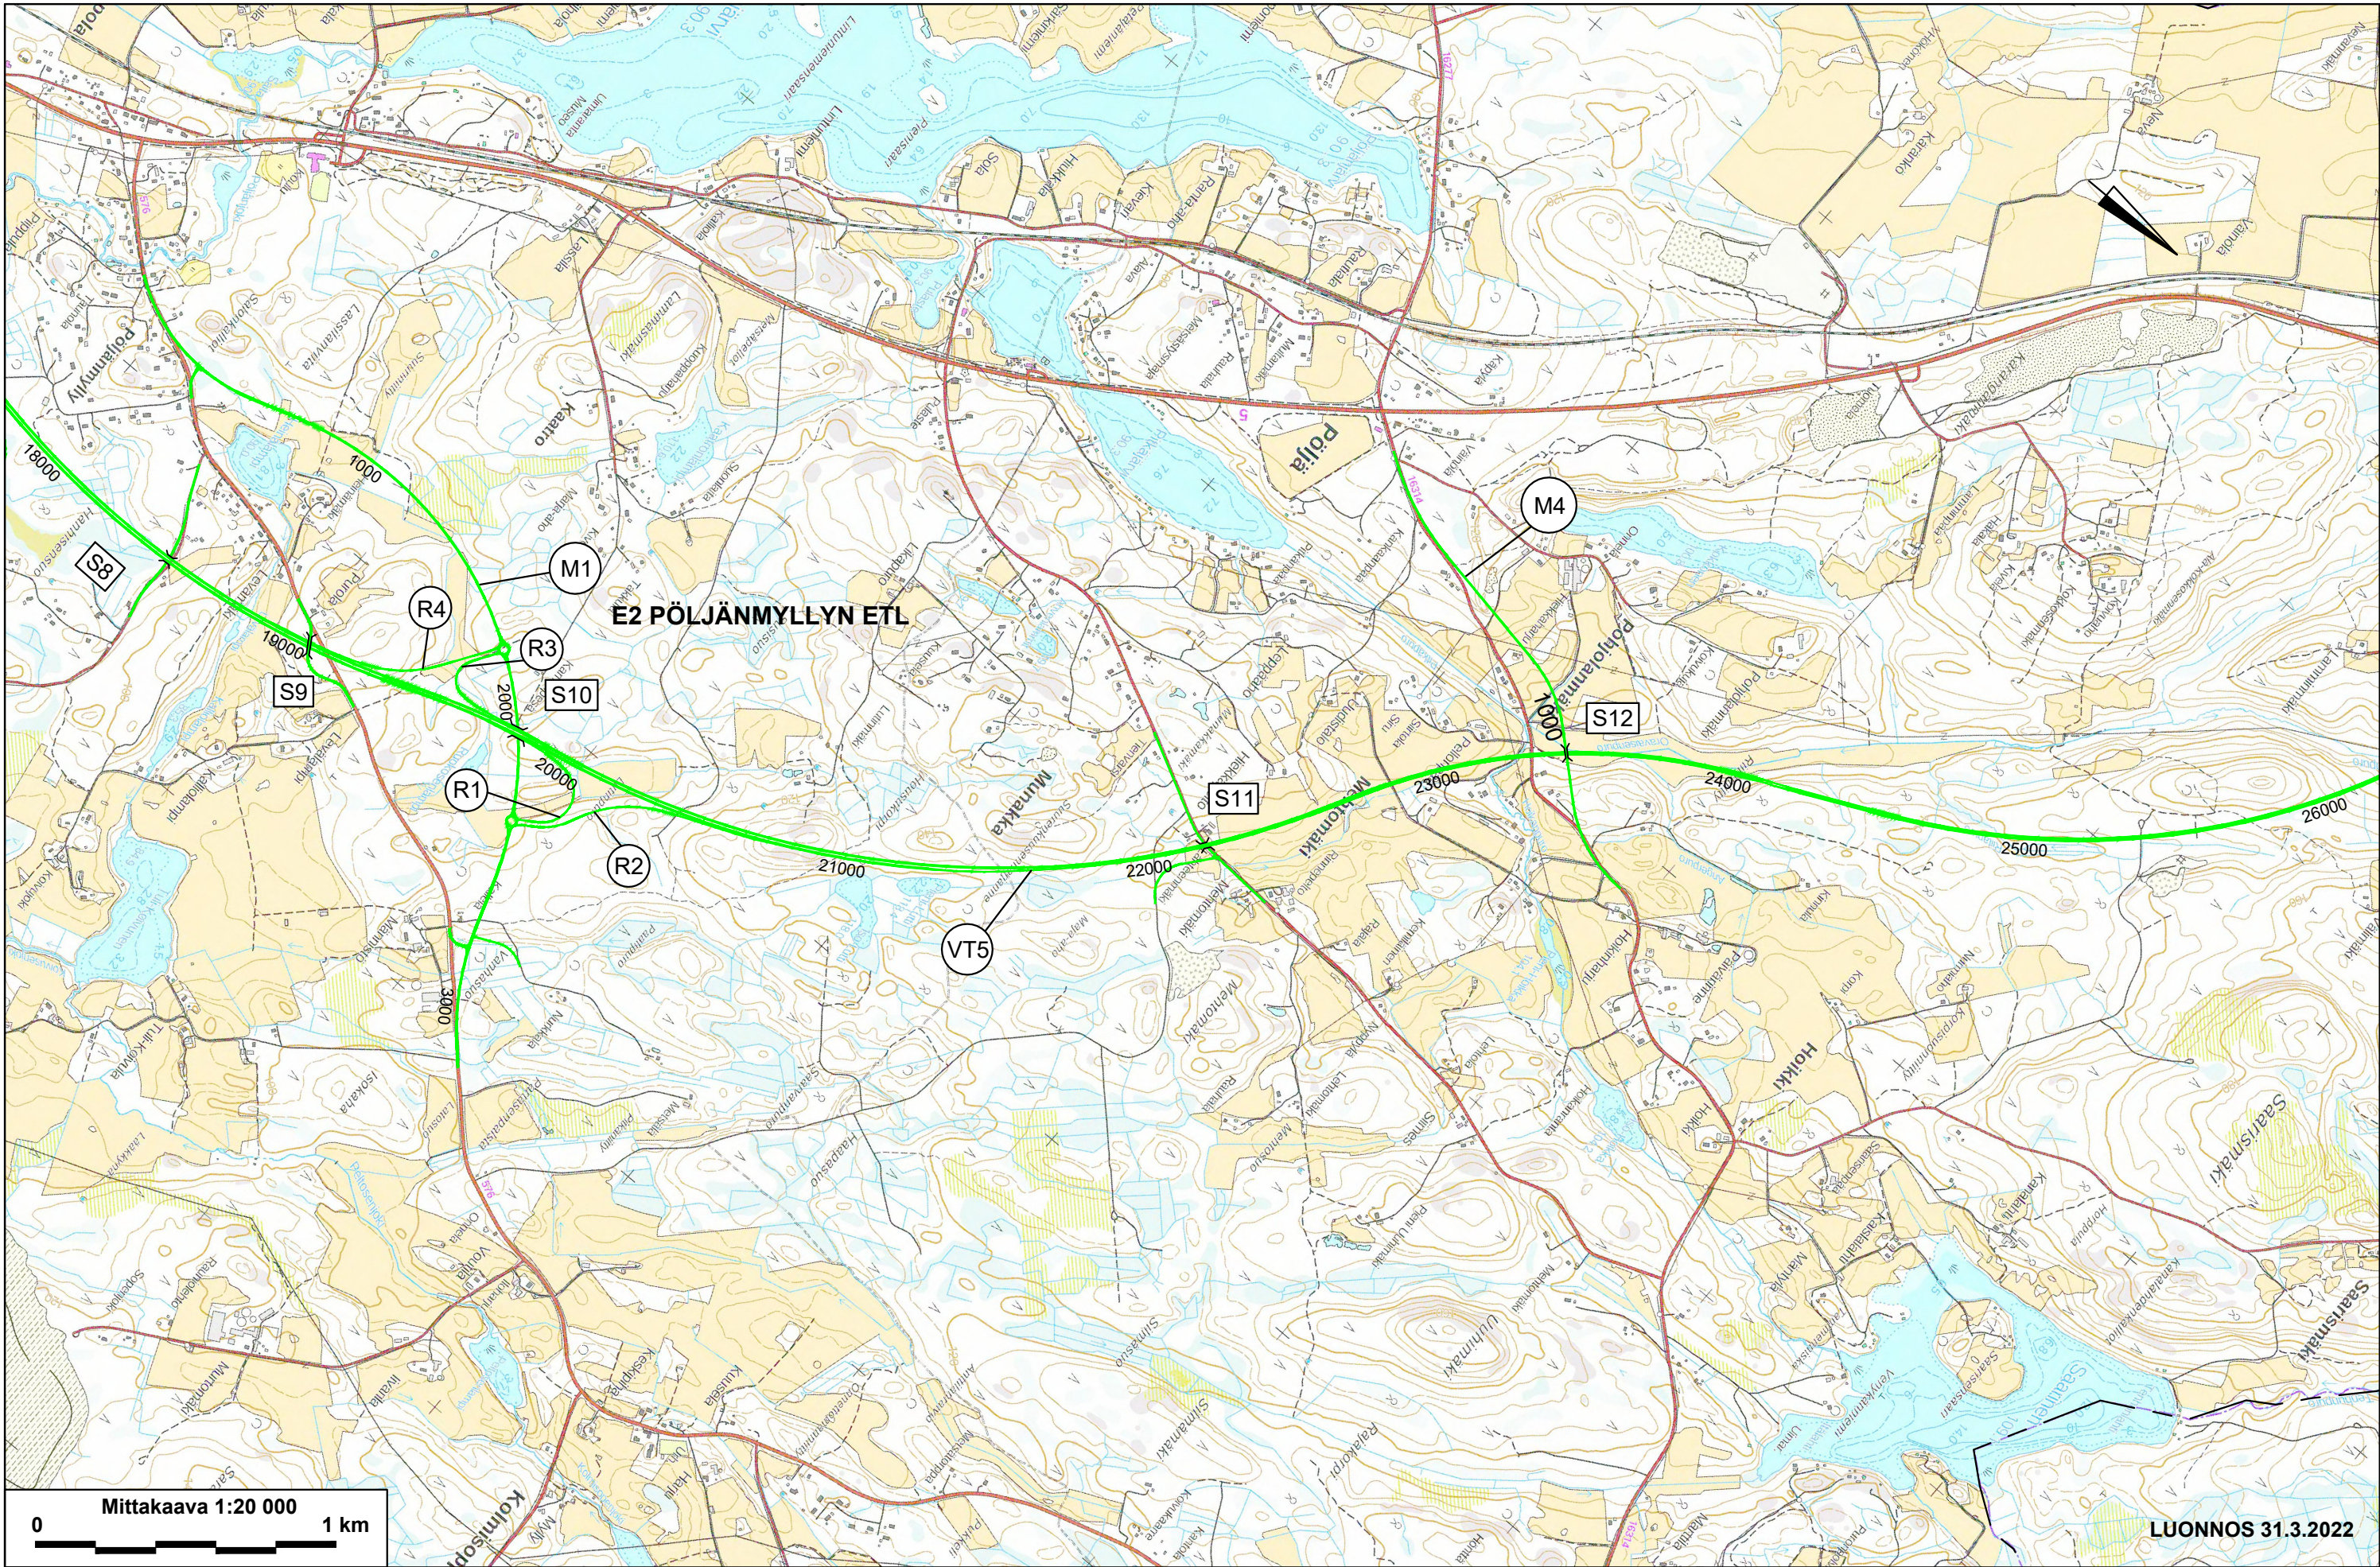

Merkki		Muutos		Pvm	Suunn.	Tark.	Koordinaattijärjestelmä ETRS-GK27		VT5 parantaminen välillä Siilinjärvi - Pöljä	
				DESTIA A COLAS COMPANY			Korkeusjärjestelmä N2000		Yleiskartta, VT5 plv. 19000 - 26000	
Pvm				Pvm			Tierekisteritunnus		Mittakaava 1:20000	Piir.nro Y1-2
				31.3.2022	Kari Lehto	Laura Soosalu				