


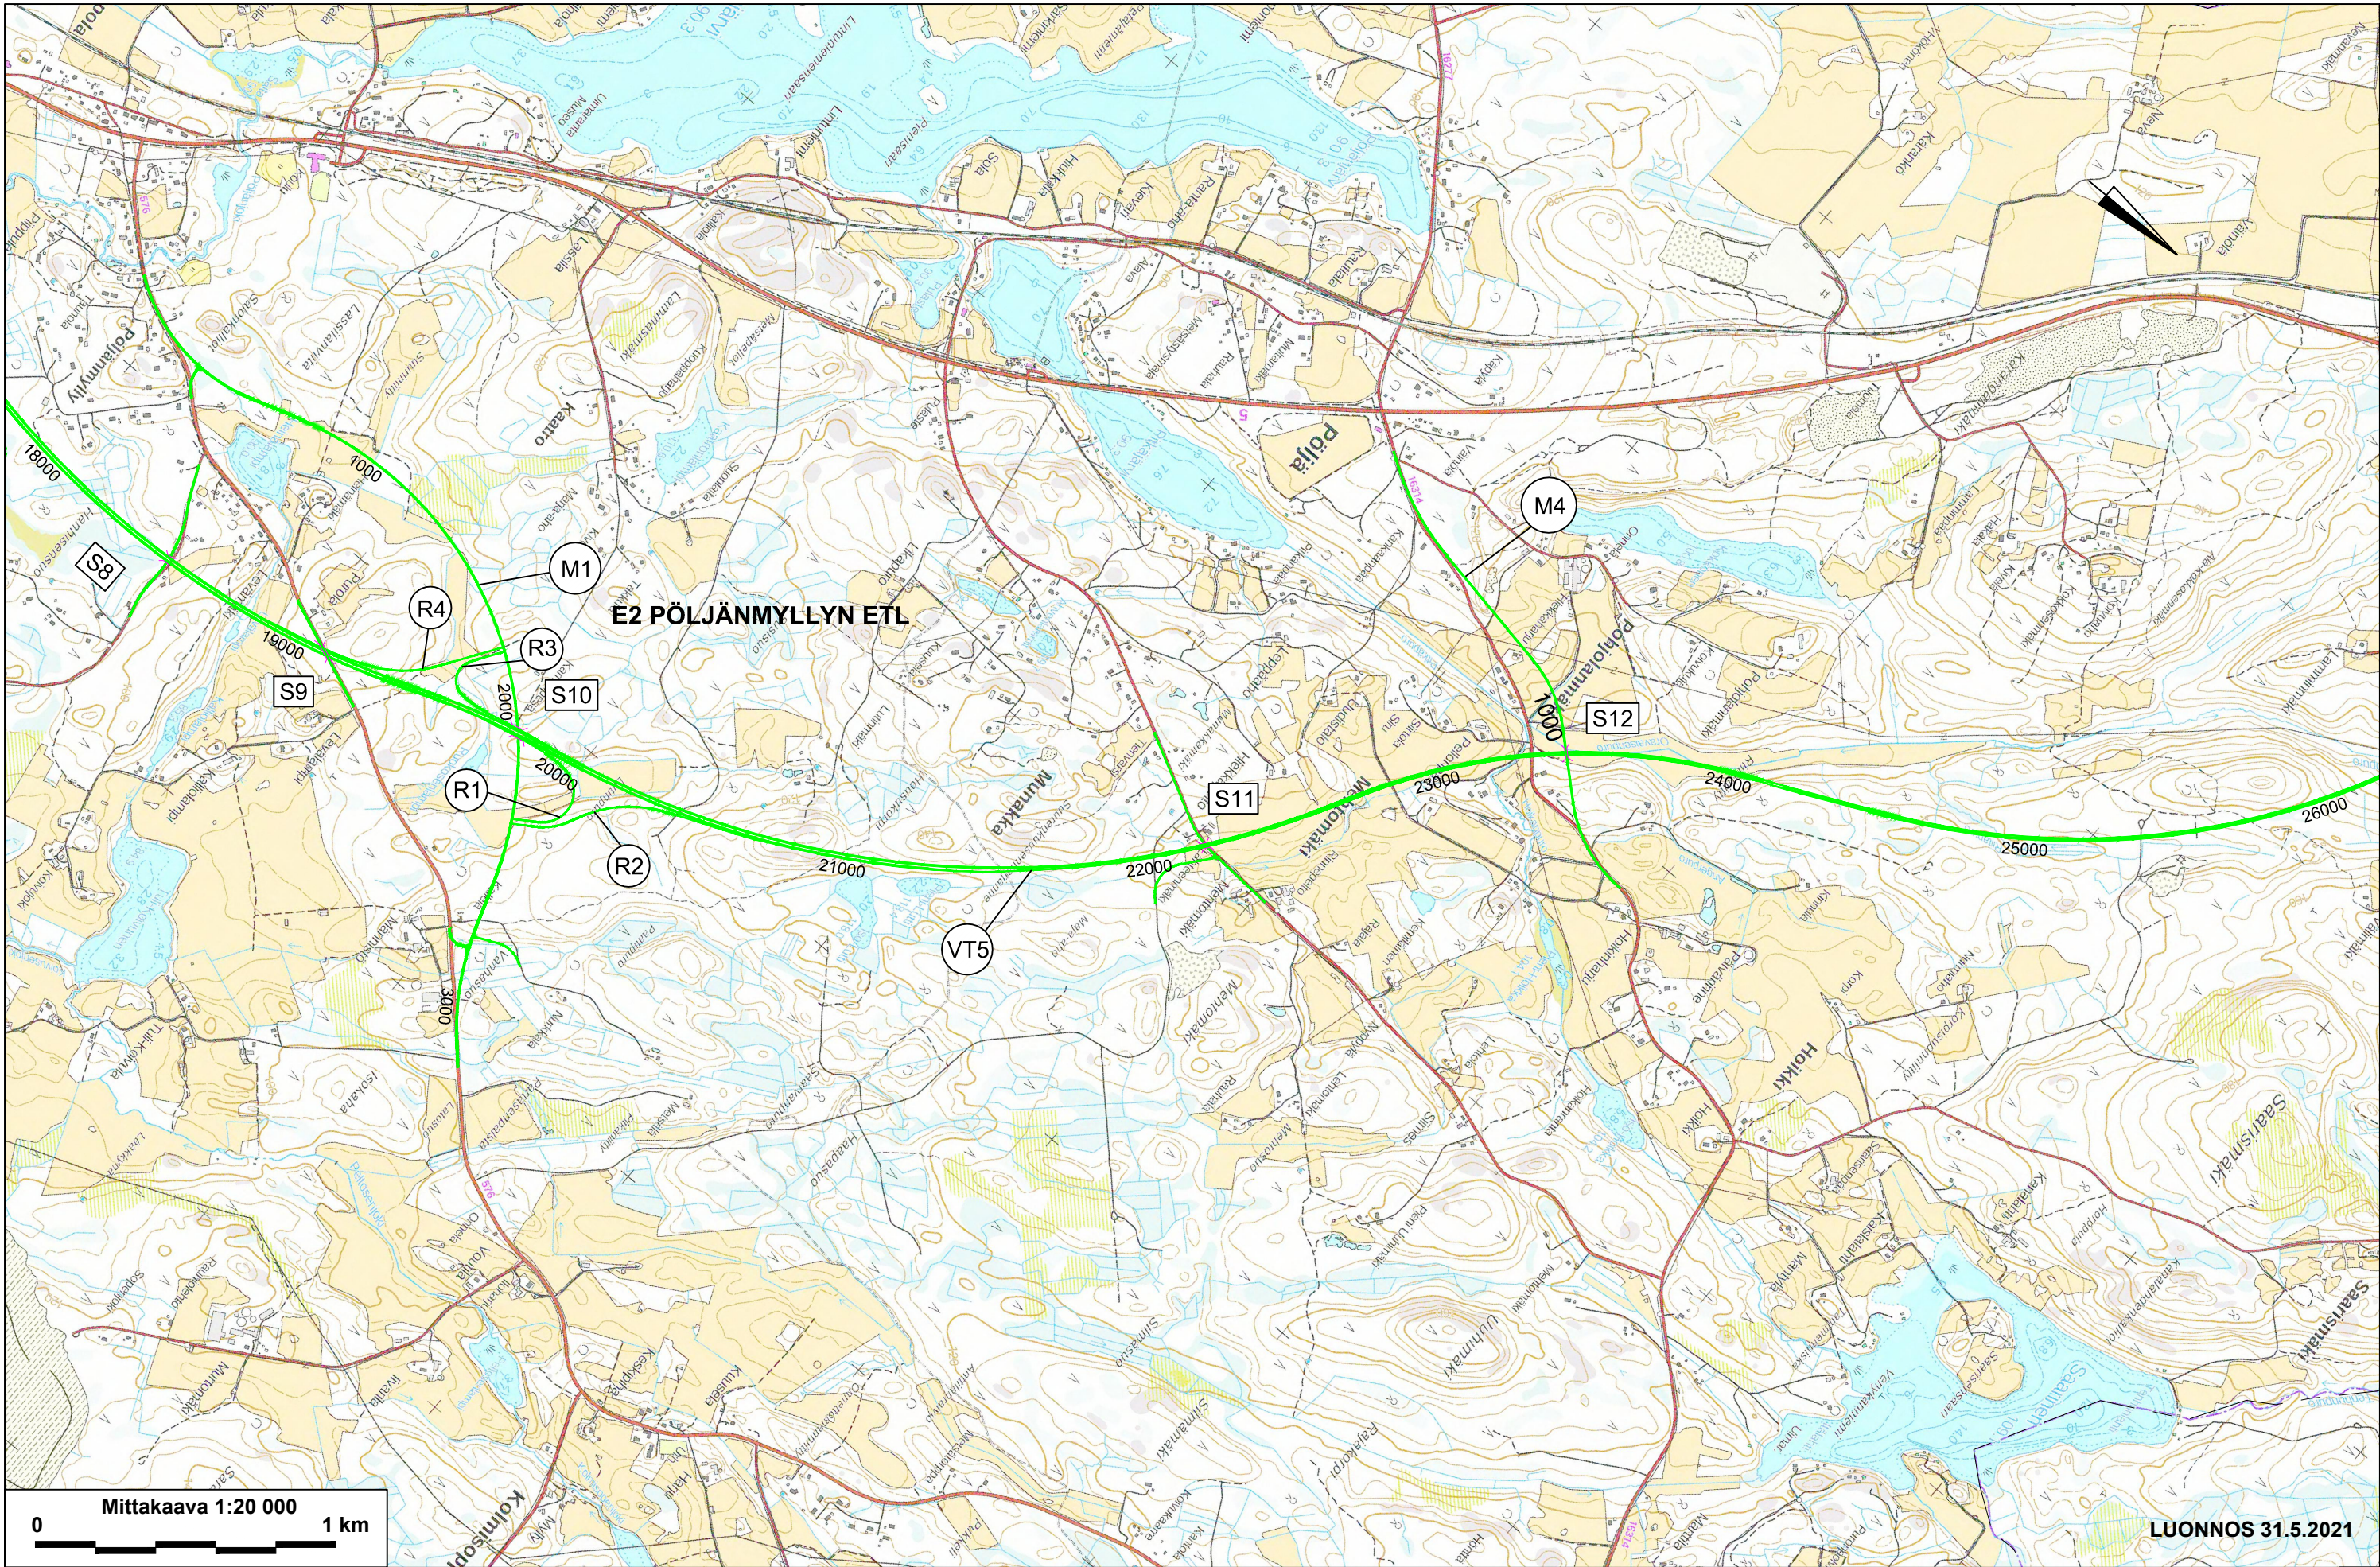

Mittakaava 1:20 000		0 1 km		LUONNOS 31.5.2021	
Merkki Muutos		Pvm Suunn. Tark.		Koordinaattijärjestelmä ETRS-GK27	
 Elinkeino-, liikenne- ja ympäristökeskus		DESTIA		Korkeusjärjestelmä N2000	
Pvm		Pvm		Tierekisteritunnus	
		31.5.2021		VT5 parantaminen välillä Siilinjärvi - Pöljä	
		Kari Lehto		Yleiskartta, VT5 plv. 19000 - 26000	
				Mittakaava 1:20000	
				Piir.nro Y1-2	