


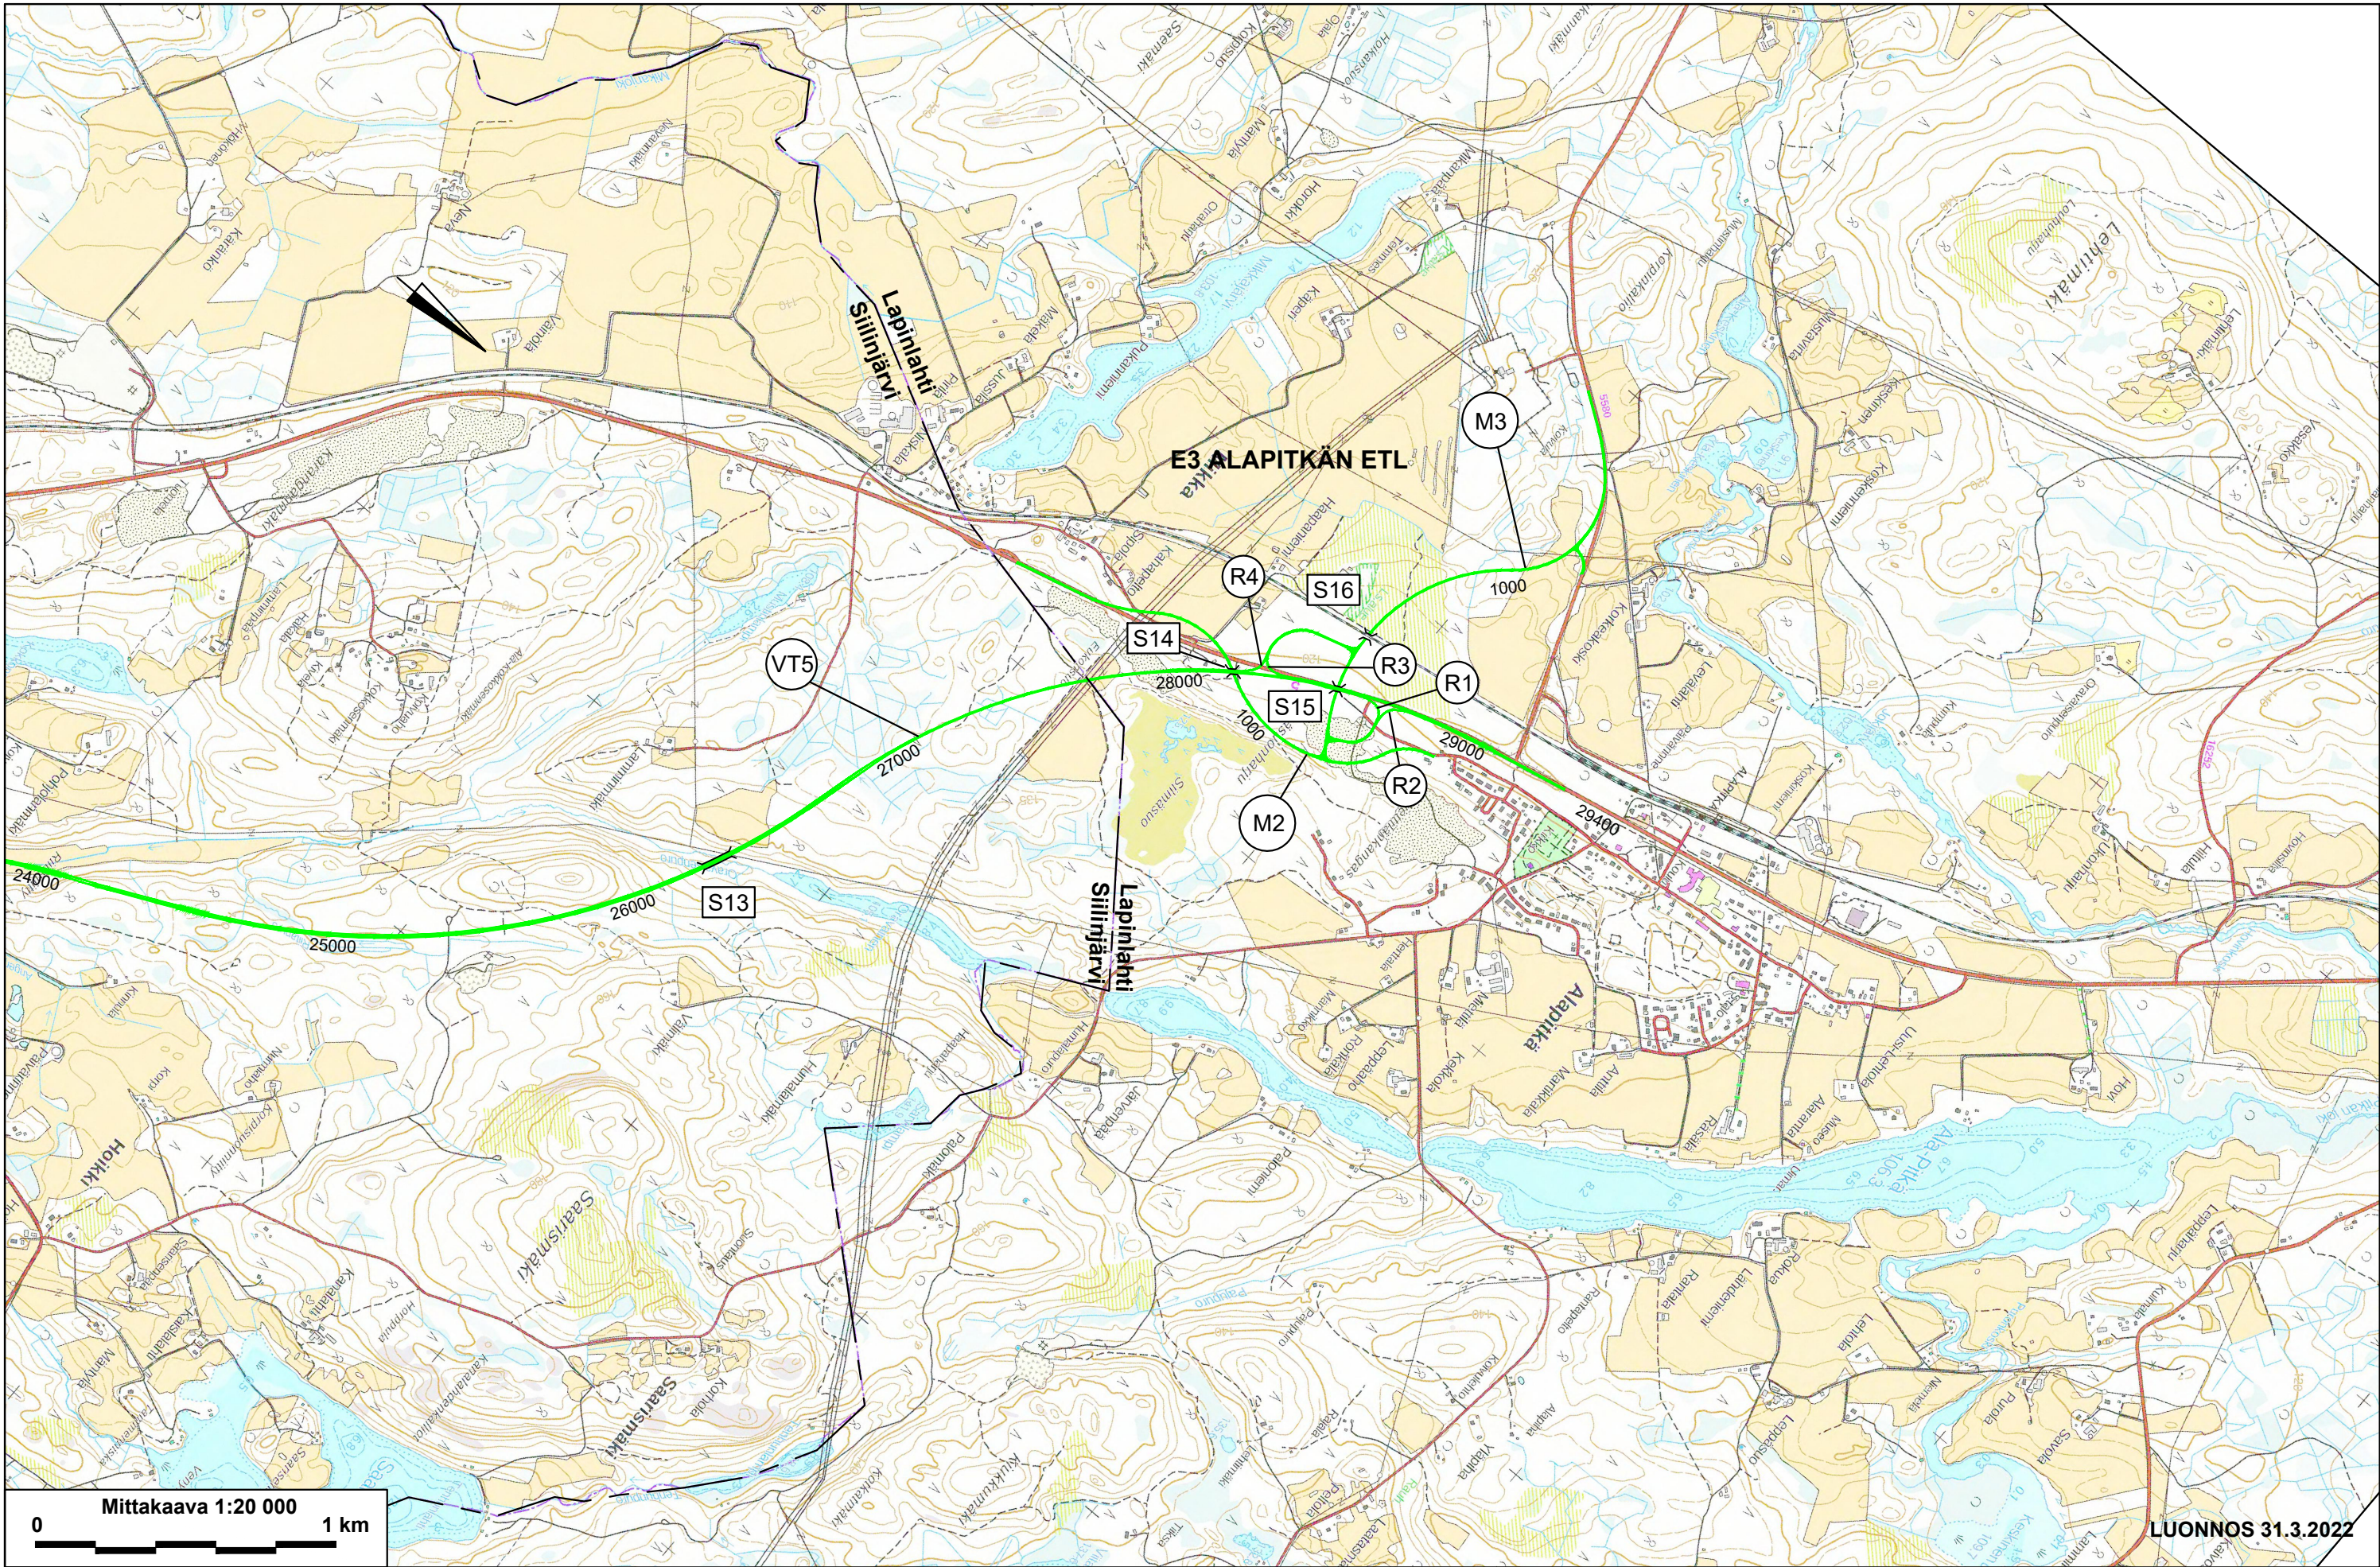

Mittakaava 1:20 000		0 1 km									
Merkki		Muutos		Pvm		Suunn.		Tark.		Koordinaattijärjestelmä ETRS-GK27	
						DESTIA A COLAS COMPANY				VT5 parantaminen välillä Siilinjärvi - Pöljä	
Pvm				Pvm		Kari Lehto		Tierekisteritunnus		Yleiskartta, VT5 plv. 26000 - 29400	
				31.3.2022		Laura Soosalu				Mittakaava 1:20000	
										Piir.nro Y1-3	