
Värien selitykset

Suunnitellut tiet:
Tämän suunnitelman mukaan rakennettavat tai parannettavat tiet

Läjitysalue

Eura
Säkylä
Kokemäki
Huittinen
ASEMAKAAVA-ALUE
LÄJITYSALUE
EURA
HUITTINEN
PORI
M204
M2131
M2140
M2141
M2142
M12793
M12799
VT12
VT2
S1 KÖYLIÖNJOEN SILTA
S2 MUSTANMYLLYOJAN SILTA
S3 KALLIOARONOJAN SILTA
S4 SONNILANJOEN SILTA
S5 RISTOLAN AKK
Linjatie muuttuu yksityistieksi välillä V12 - Hiljasentie.
Linjatie muuttuu yksityistieksi välillä V12 - Kokemäentie.
Kokemäen kaupunki Säkylän kunta
Kokemäen kaupunki Huittisten kaupunki
Huittisten kaupunki Säkylän kunta
VT12 suunnittelurajaus pl 21000
110 kV (Fingrid)
400 kV (Fingrid)
Köyliönjärvi
Lähteenkylä
Järvenpää
Ristola
Niemola
Vinnari
Kauvastennotko
Ruotanen 62.9
Ruotahankalliot
Levävskalliot
Kallioaro
Sarkasuo
Palosuo
Hakaluoto
Lähteenmäki
Palokallio
Ilmonsuo
Kekinpelto
Löytynsuot
Raijala
Hiukkamäki
Perkolanmäki
Pelto-Laurila
Uusi-Perttula
Kylä-Laurila
Erkkilä
Heikkilä
Niemola
Tanhuanpää
Nikkari
Vänola
Tuomioja
Markkula
Valla
Hakanpää
Martinalho
Kuusela
Viljanen
Rinne
Ojamäki
Hirsimäki
Sauramo
Paavola
Rajamaa
Varpula
Topo
Ursitalo
Auto
Mylläri
Sepponen
Rekola
Hiljanen
Niittumaa
Juhola
Alanko
Pettu
Ala-Ristola
Ylä-Ristola
Vaatila
Hentinen
Hämälä
Savela
Keskimäki
Ilola
Aitola
Ehtamo
Aapo
Aarla
Pihlava
Kotranta
Nuinkoi
Hohkala
Hallamaa
Ikeskimaa
Vinnänhäärä
Vinnänmäki
Vinnänsuo
Vinnänkangas
Ristolanmäki
Ristolantie
Kokemäentie
Kokemäenkatu
Kokemäenväylä
Kokemäenkatu

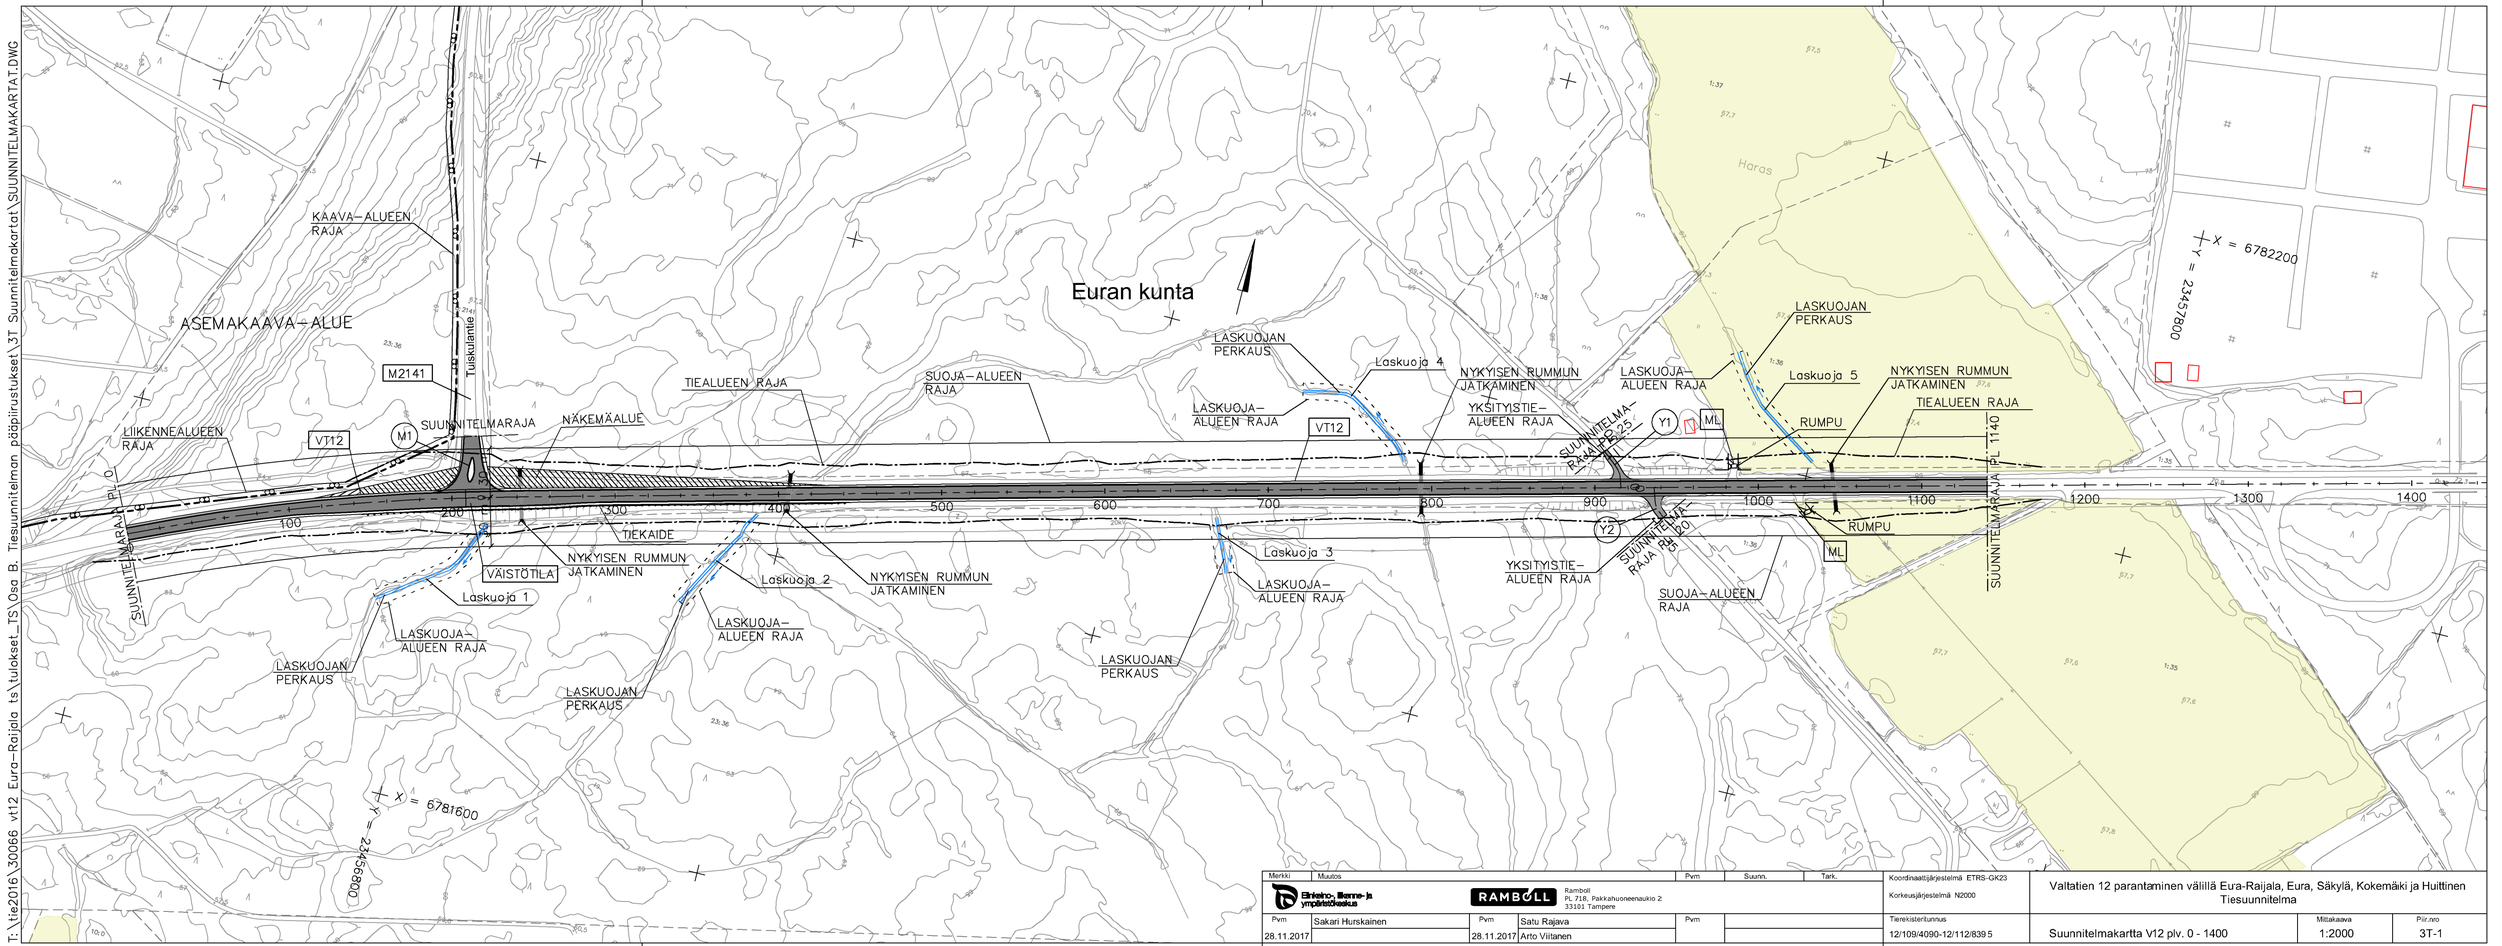

Merkki	Muutos	Pvm	Suunn.	Tark.
Elinkeino-, liikenne- ja ympäristökeskus	RAMBØLL Ramböll PL 718, Pakkahuoneenaukio 2 33101 Tampere			
Pvm 28.11.2017	Sakari Hurskainen	Pvm 28.11.2017	Satu Rajava Arto Viitanen	Pvm


Koordinaatijärjestelmä ETRS-GK23
Korkeusjärjestelmä N2000
Tierekisteritunnus 12/109/4090-12/112/8395

Valtatien 12 parantaminen välillä Eura-Raijala, Eura, Säkylä, Kokemäki ja Huittinen
Tiesuunnitelma

Suunnitelmakartta V12 plv. 0 - 1400

Mittakaava 1:2000

Piir.nro 3T-1

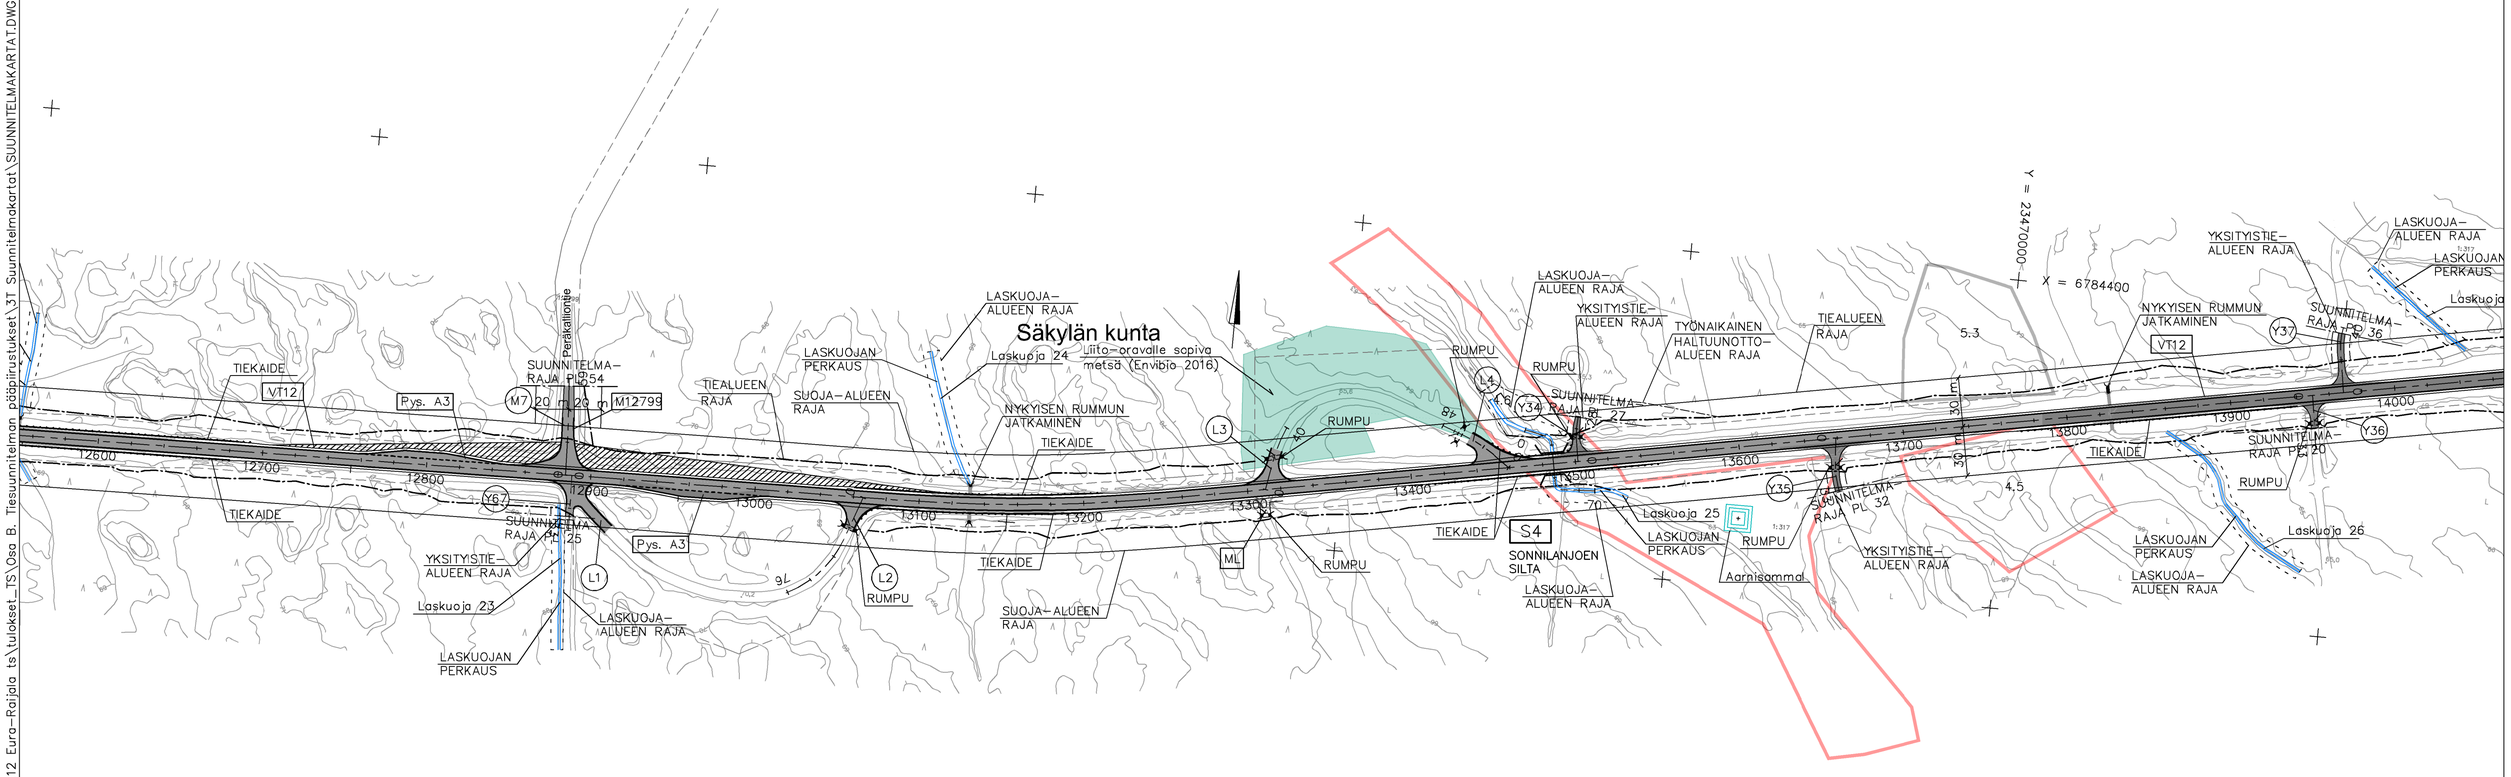

T:\tie2016\30066 vt12 Eura-Raijala ts\tuloket_TS\Osa B. Tiesuunnitelman pääpiirustukset\3T Suunnitelmakartat\SUUNNITELMAKARTAT.DWG

Merkki	Muutos	Pvm	Suunn.	Tark.

Elinkeino-, liikenne- ja ympäristökeskus

RAMBOLL
Ramboll
PL 718, Pakkahuoneenaukio 2
33101 Tampere

Pvm		Pvm		Pvm	
28.11.2017	Sakari Hurskainen	28.11.2017	Satu Rajava		
			Arto Viitanen		


Koordinaattijärjestelmä ETRS-GK23
Korkeusjärjestelmä N2000

Tierekisteritunnus
12/109/4090-12/112/8395

Valtatien 12 parantaminen välillä Eura-Raijala, Eura, Säkylä, Kokemäki ja Huittinen Tiesuunnitelma

Suunnitelmakartta V12 plv. 12600 - 14000

Mittakaava	Piir.nro
1:2000	3T-10

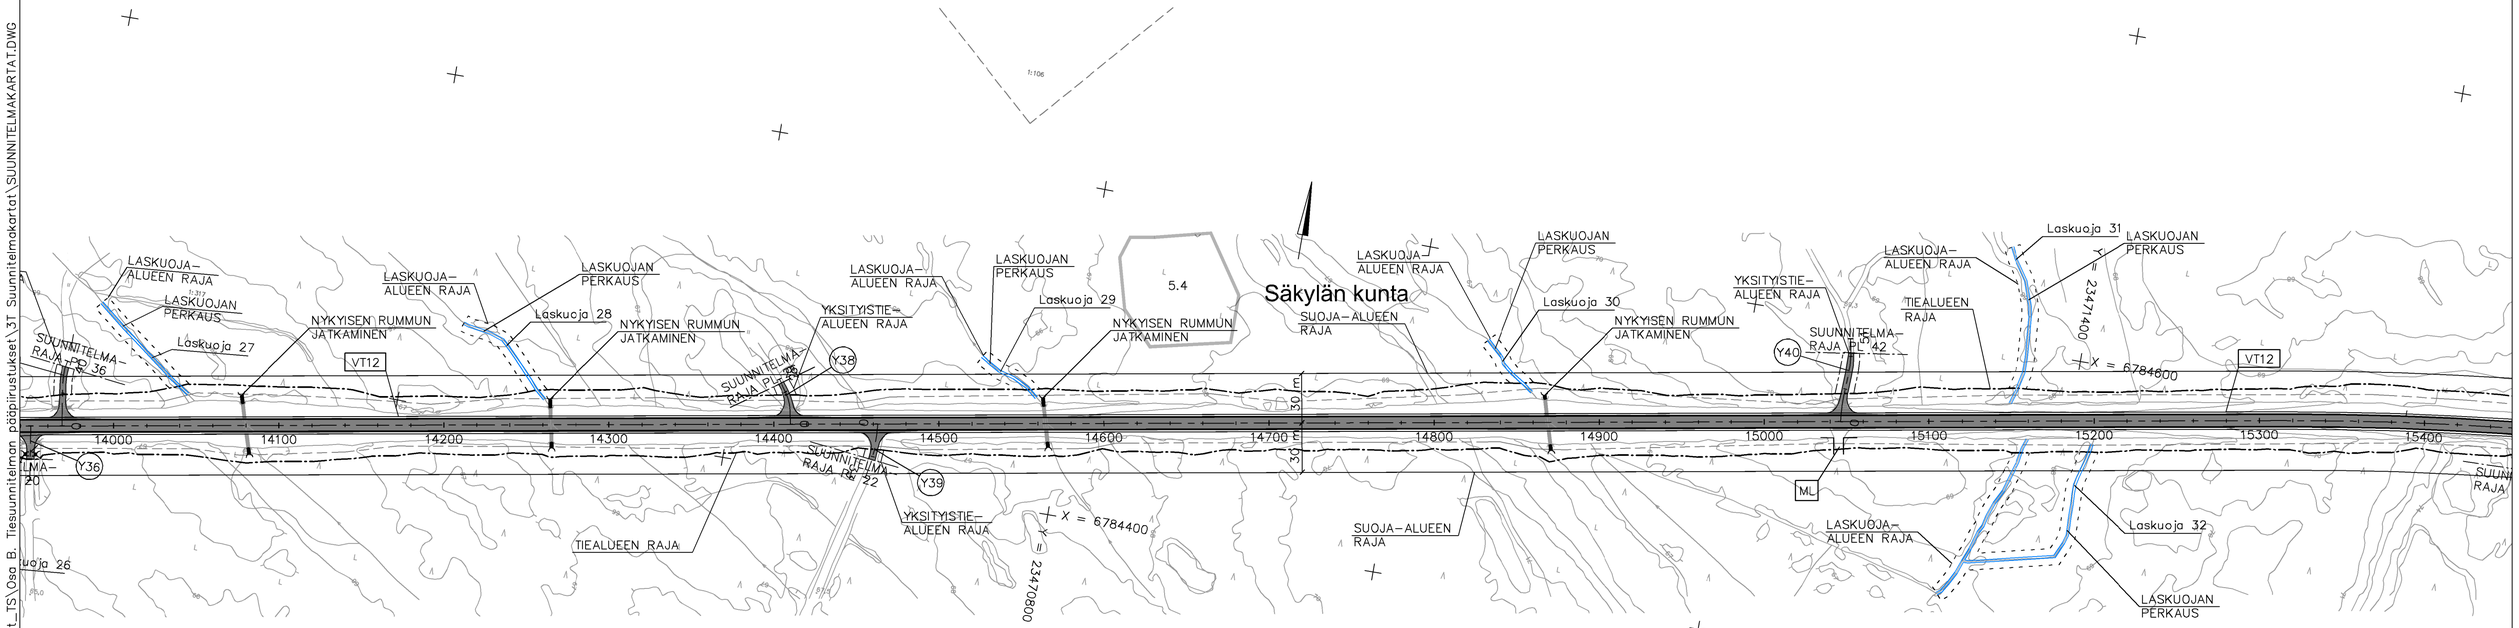

T: \tie2016_30066 vt12 Eura–Raijala ts\tulokset_TS\Osa B. Tiesuunnitelman pääpiirustukset\3T Suunnitelmakartat\SUUNNITELMAKARTAT.DWG

Merkki	Muutos	Pvm	Suunn.	Tark.

Elinkeino-, liikenne- ja ympäristökeskus

RAMBOLL
Ramboll
PL 718, Pakkahuoneenaukio 2
33101 Tampere

Pvm		Pvm		Pvm	
28.11.2017	Sakari Hurskainen	28.11.2017	Satu Rajava		
			Arto Viitanen		


Koordinaattijärjestelmä ETRS-GK23
Korkeusjärjestelmä N2000

Tierekisteritunnus
12/109/4090-12/112/8395

Valtatien 12 parantaminen väillä Eura-Raijala, Eura, Säkylä, Kokemäki ja Huittinen
Tiesuunnitelma

Suunnitelmakartta V12 plv. 14000 - 15400


Mittakaava	Piir.nro
1:2000	3T-11

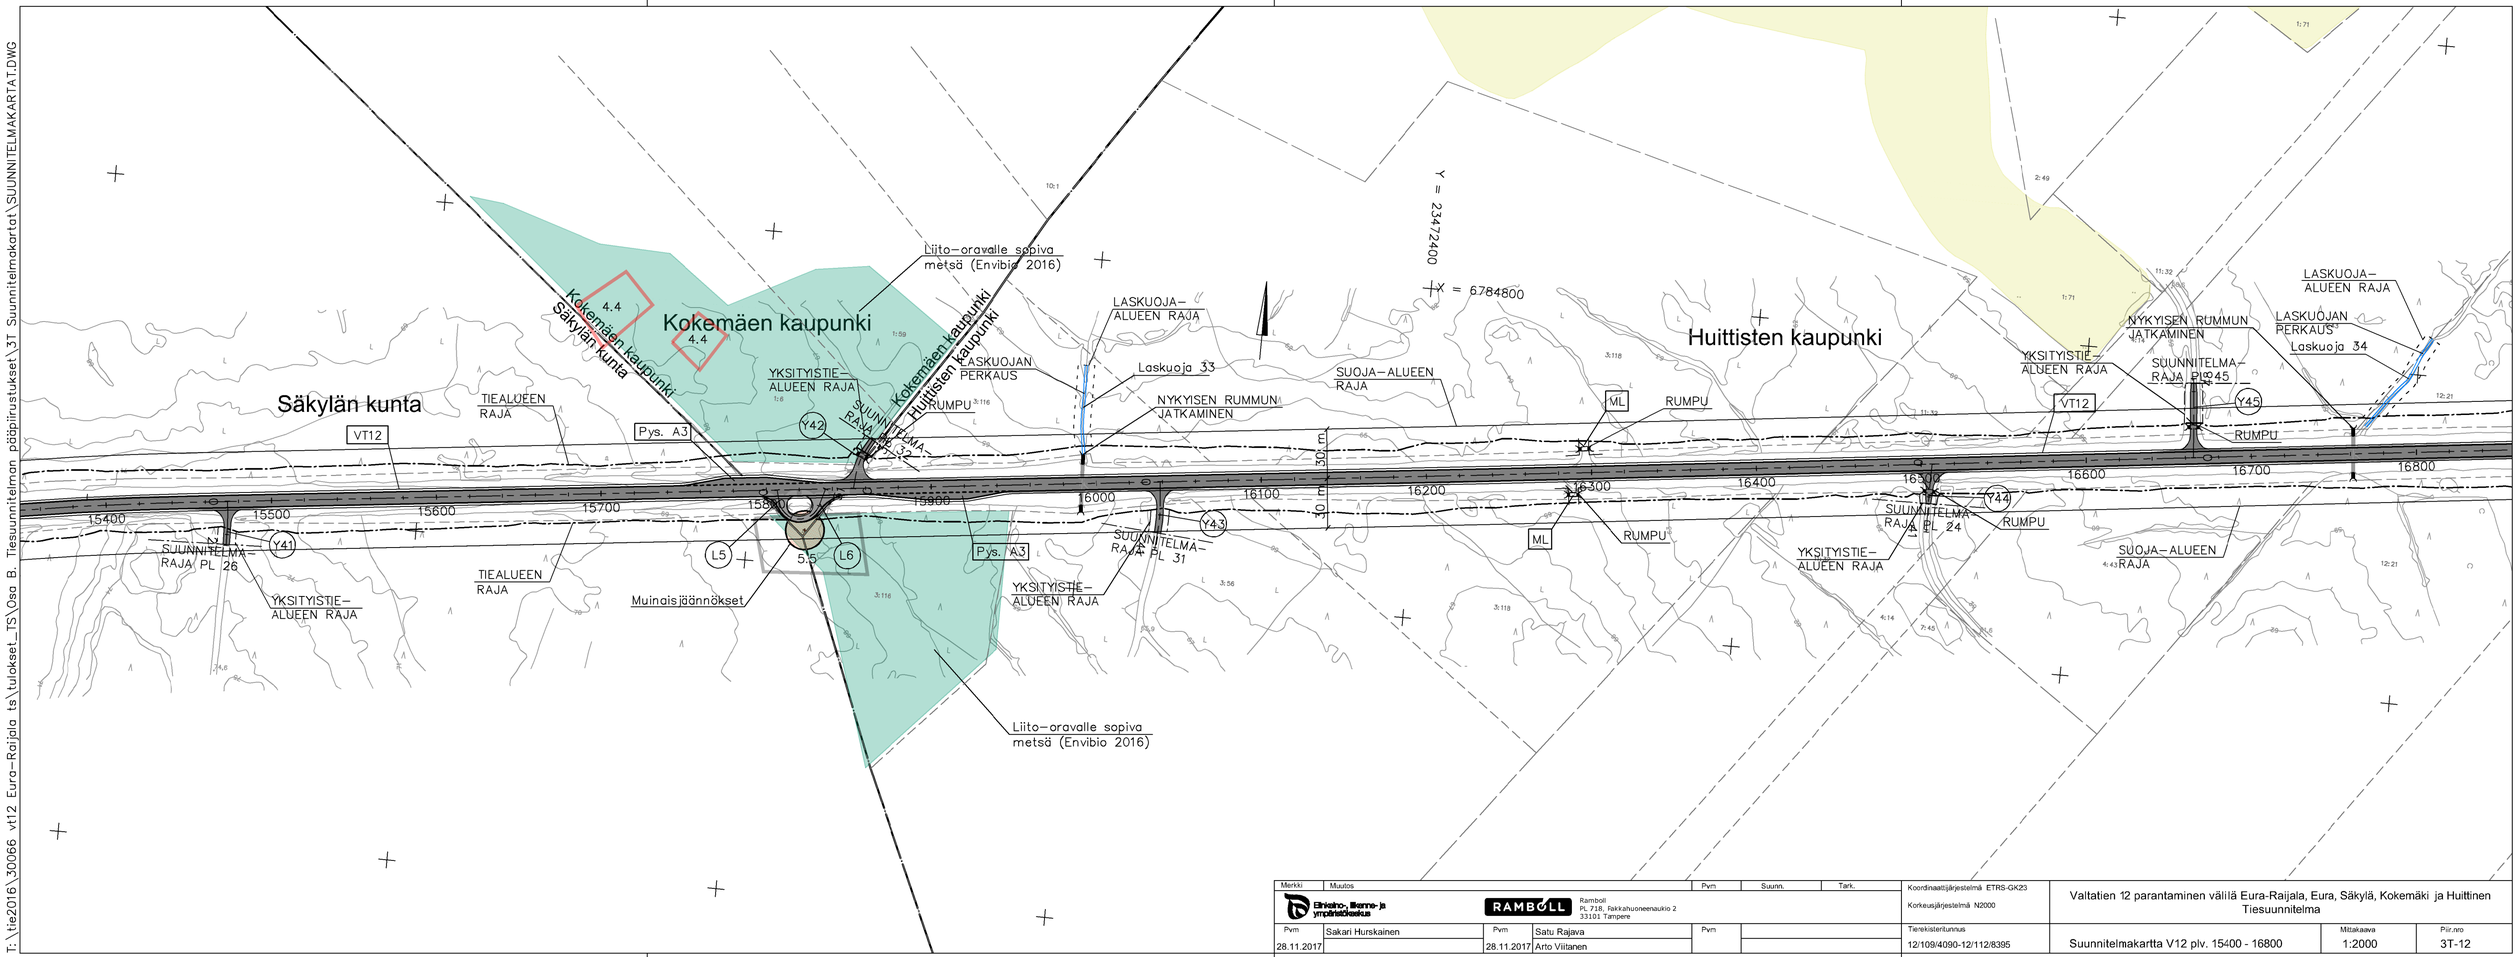

T:\tie2016\30066 vt12 Eura-Raijala ts\tulokset_TS\Osa B. Tiesuunnitelman pääpiirustukset\3T Suunnitelmakartat\SUUNNITELMAKARTAT.DWG

Merkki	Muutos	Pvm	Suunn.	Tark.
Ely-keskus, liikenne- ja ympäristökeskus	RAMBØLL Ramboll PL 718, Fakkahuoneenaukio 2 33101 Tampere			
Pvm 28.11.2017	Sakari Hurskainen	Pvm 28.11.2017	Satu Rajava Arto Viitanen	Pvm

Koordinaattijärjestelmä ETRS-GK23 Korkeusjärjestelmä N2000	Valtatien 12 parantaminen välillä Eura-Raijala, Eura, Säkylä, Kokemäki ja Huittinen Tiesuunnitelma		
Tierekisteritunnus 12/109/4090-12/112/8395	Suunnitelmakartta V12 plv. 15400 - 16800	Mittakaava 1:2000	Piir.nro 3T-12

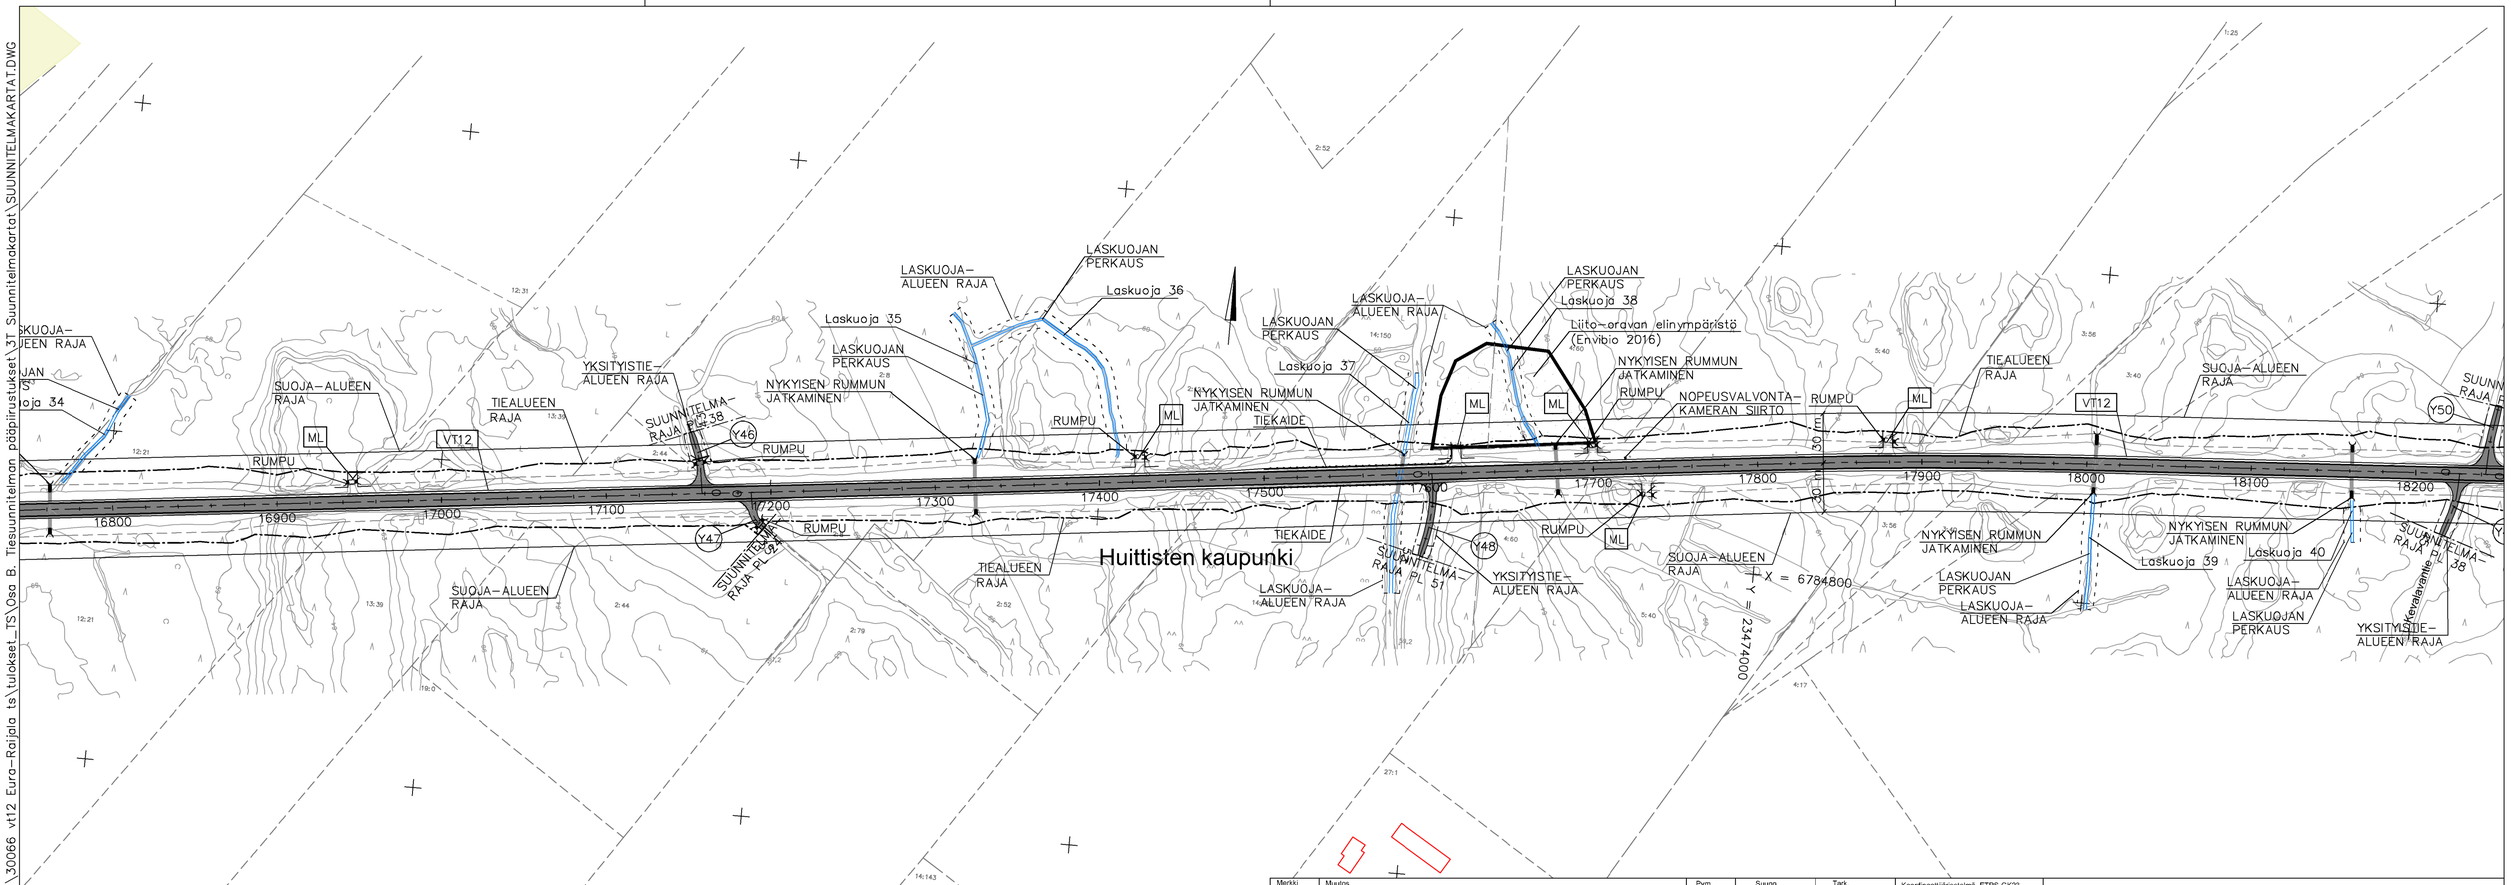

Merkki	Muutos	Pvm	Suunn.	Tark.

Elinkeino-, liikenne- ja ympäristökeskus

RAMBØLL
Ramboll
PL 718, Parkahuoneenaukio 2
33101 Tampere

Pvm		Pvm		Pvm	
28.11.2017	Sakari Hurskainen	28.11.2017	Satu Rajava Arto Viitanen		

Koordinaattijärjestelmä ETRS-GK23
Korkeusjärjestelmä N2000

Tierekisteritunnus
12/109/4090-12/112/8395


Valtatien 12 parantaminen välillä Eura-Raijala, Eura, Säkylä, Kokemäki ja Huittinen Tiesuunnitelma

Suunnitelmakartta V12 plv. 16800 - 18200

Mittakaava 1:2000

Piir.nro 3T-13

T:\tie2016\30066_vt12_Eura-Raijala_ts\tulokset_TS\Osa B. Tiesuunnitelman pääpiirustukset\3T Suunnitelmakartat\SUUNNITELMAKARTAT.DWG

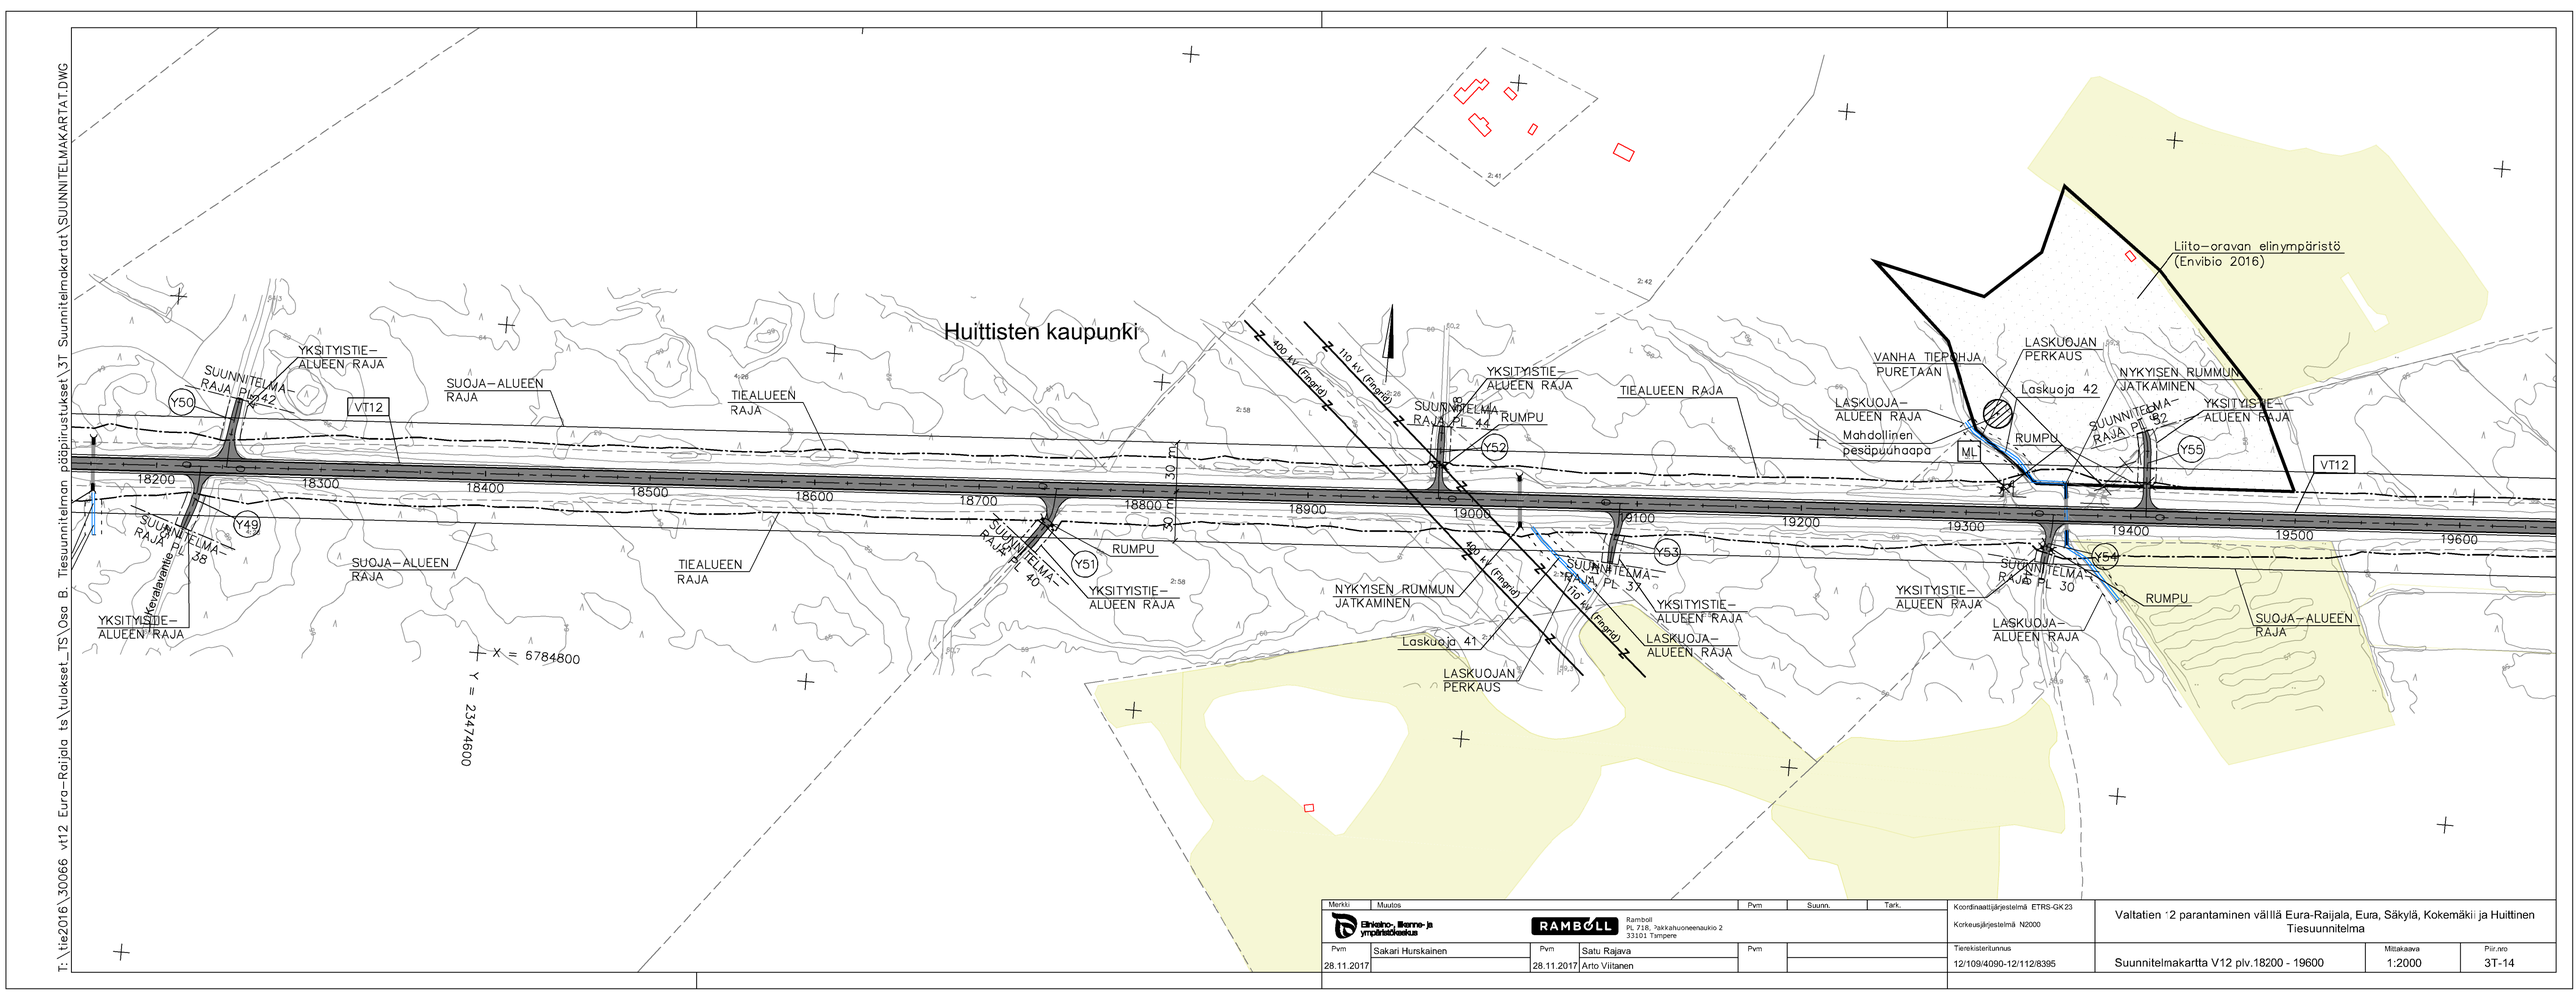


Merkki	Muutos	Pvm	Suunn.	Tark.
Elinkeino-, liikenne- ja ympäristökeskus	RAMBØLL Ramboll PL 718, Pakkahuoneenaukio 2 33101 Tampere			
Pvm 28.11.2017	Sakari Hurskainen	Pvm 28.11.2017	Satu Rajava Arto Viitanen	Pvm


Koordinaatijärjestelmä	ETRS-GK23
Korkeusjärjestelmä	N2000
Tierekisteritunnus	12/109/4090-12/112/8395

Valtatien 12 parantaminen välillä Eura-Raijala, Eura, Säkylä, Kokemäki ja Huittinen
Tiesuunnitelma

Suunnitelmakartta V12 plv.18200 - 19600

Mittakaava	Piir.nro
1:2000	3T-14

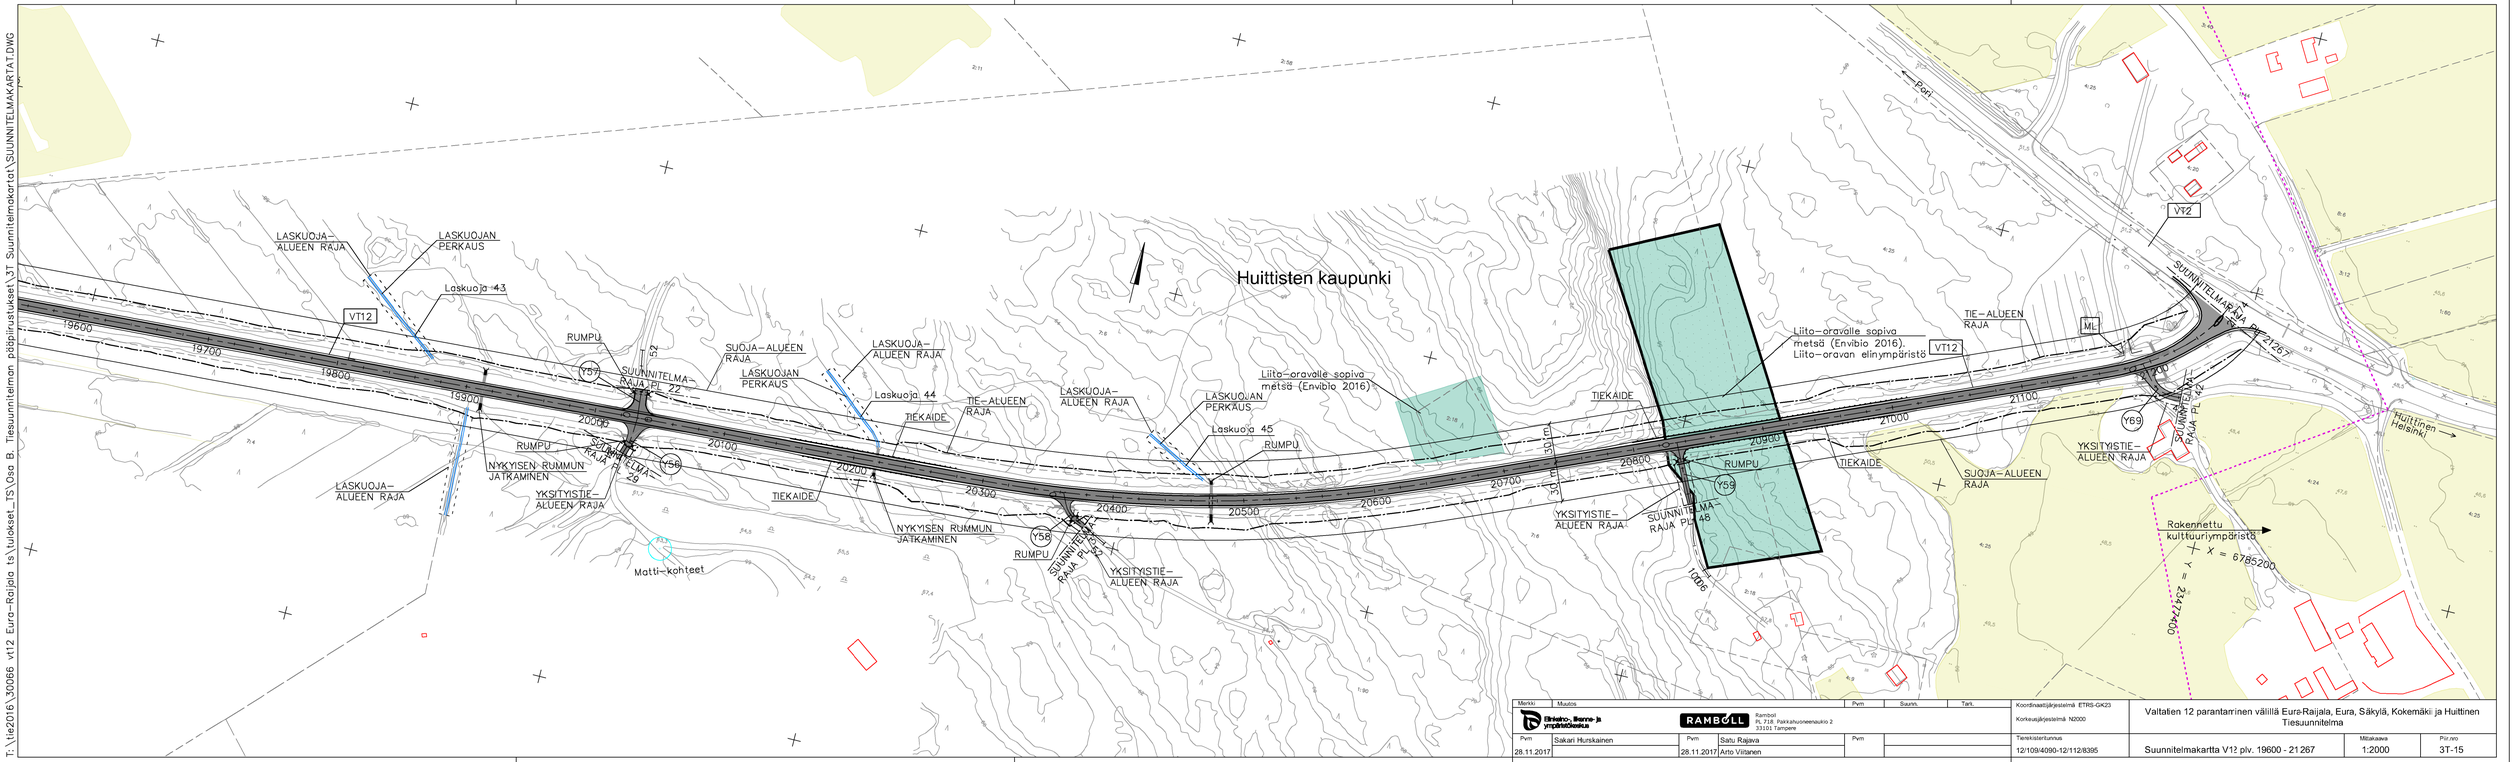

Huittisten kaupunki
LASKUOJA–ALUEEN RAJA
LASKUOJAN PERKAUS
Laskuoja 43
VT12
RUMPU
Y57
SUUNNITELMA–RAJA PL 22
SUOJA–ALUEEN RAJA
LASKUOJAN PERKAUS
LASKUOJA–ALUEEN RAJA
Laskuoja 44
TIE–ALUEEN RAJA
TIEKAIDE
LASKUOJA–ALUEEN RAJA
LASKUOJAN PERKAUS
Laskuoja 45
RUMPU
Liito–oravalle sopiva metsä (Envibio 2016)
TIEKAIDE
Liito–oravalle sopiva metsä (Envibio 2016). Liito–oravan elinympäristö
VT12
TIE–ALUEEN RAJA
ML
SUUNNITELMA–RAJA PL 2126
Pori
Huittinen Helsinki
Y69
YKSITYISTIE–ALUEEN RAJA
SUOJA–ALUEEN RAJA
TIEKAIDE
RUMPU
Y59
SUUNNITELMA–RAJA PL 46
YKSITYISTIE–ALUEEN RAJA
Rakennettu kulttuuriympäristö
X = 6785200
Y = 2437400
LASKUOJA–ALUEEN RAJA
NYKYISEN RUMMUN JATKAMINEN
YKSITYISTIE–ALUEEN RAJA
RUMPU
Y56
SUUNNITELMA–RAJA PL 26
TIEKAIDE
Matti–kohteet
NYKYISEN RUMMUN JATKAMINEN
Y58
RUMPU
SUUNNITELMA–RAJA PL 33
YKSITYISTIE–ALUEEN RAJA
19600
19700
19800
19900
20000
20100
20200
20300
20400
20500
20600
20700
20800
20900
21000
21100
1006
Merkki
Muutos
Pvm
Suunn.
Tark.
Ramboll
Ramboll Fl, 718 Piikkiahuoneenaukio 2 33101 Tampere
Sakari Hurskainen
28.11.2017
Satu Rajavä
28.11.2017
Arto Viitanen
Koordinaatijärjestelmä ETRS-GK23
Korkeusjärjestelmä N2000
Tierekisteritunnus
12/109/4090-12/112/8395
Valtatien 12 parantaminen välillä Eura-Raijala, Eura, Säkylä, Kokemäki ja Huittinen
Tiesuunnitelma
Suunnitelmakartta V12 plv. 19600 - 21 267
Mittakaava
1:2000
Piir.no
3T-15
T:\Tie2016\30066 vt12 Eura-Raijala ts\tulokset_TS\Osa B. Tiesuunnitelman pääpiirustukset\3T Suunnitelmakartat\SUUNNITELMAKARTAT.DWG

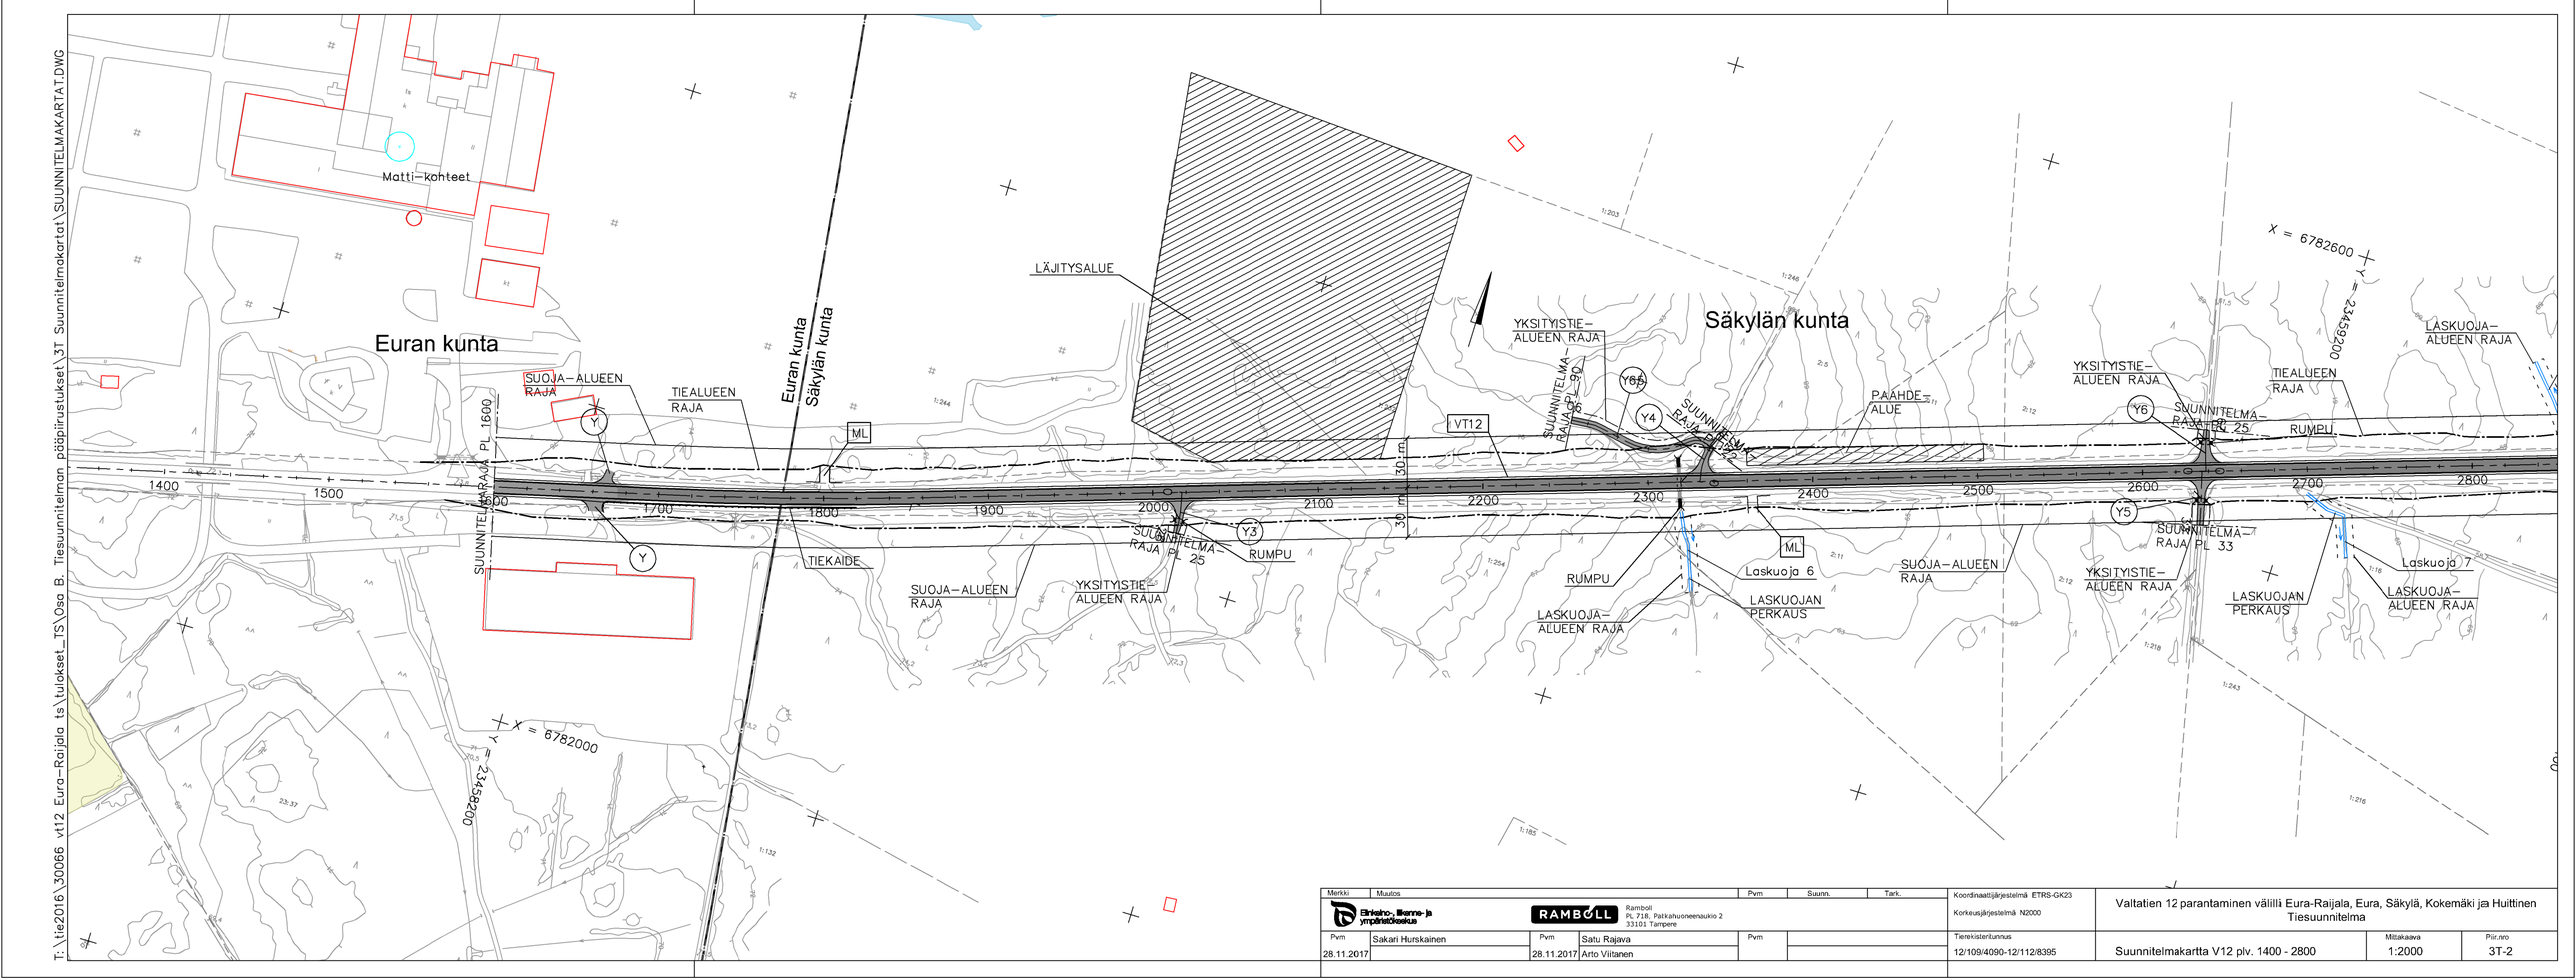

Merkki	Muutos	Pvm	Suunn.	Tark.
Elinkeino-, liikenne- ja ympäristökeskus	RAMBOLL Ramboll PL 718, Patkahuoneenaukio 2 33101 Tampere			
Pvm 28.11.2017	Sakari Hurskainen	Pvm 28.11.2017	Satu Rajava Arto Viitanen	Pvm

Koordinaatijärjestelmä ETRS-GK23	Valtatien 12 parantaminen välillä Eura-Raijala, Eura, Säkylä, Kokemäki ja Huittinen Tiesuunnitelma
Korkeusjärjestelmä N2000	
Tierekisteritunnus 12/109/4090-12/112/8395	Suunnitelmakartta V12 plv. 1400 - 2800
Mittakaava 1:2000	Pür.nro 3T-2

T:\vie2016\30066_vt12 Euro–Raijala_ts\tulokset_TS\Osa B. Tiesuunnitelman pääpiirustukset\3T Suunnitelmakartat\SUUNNITELMAKARTAT.DWG

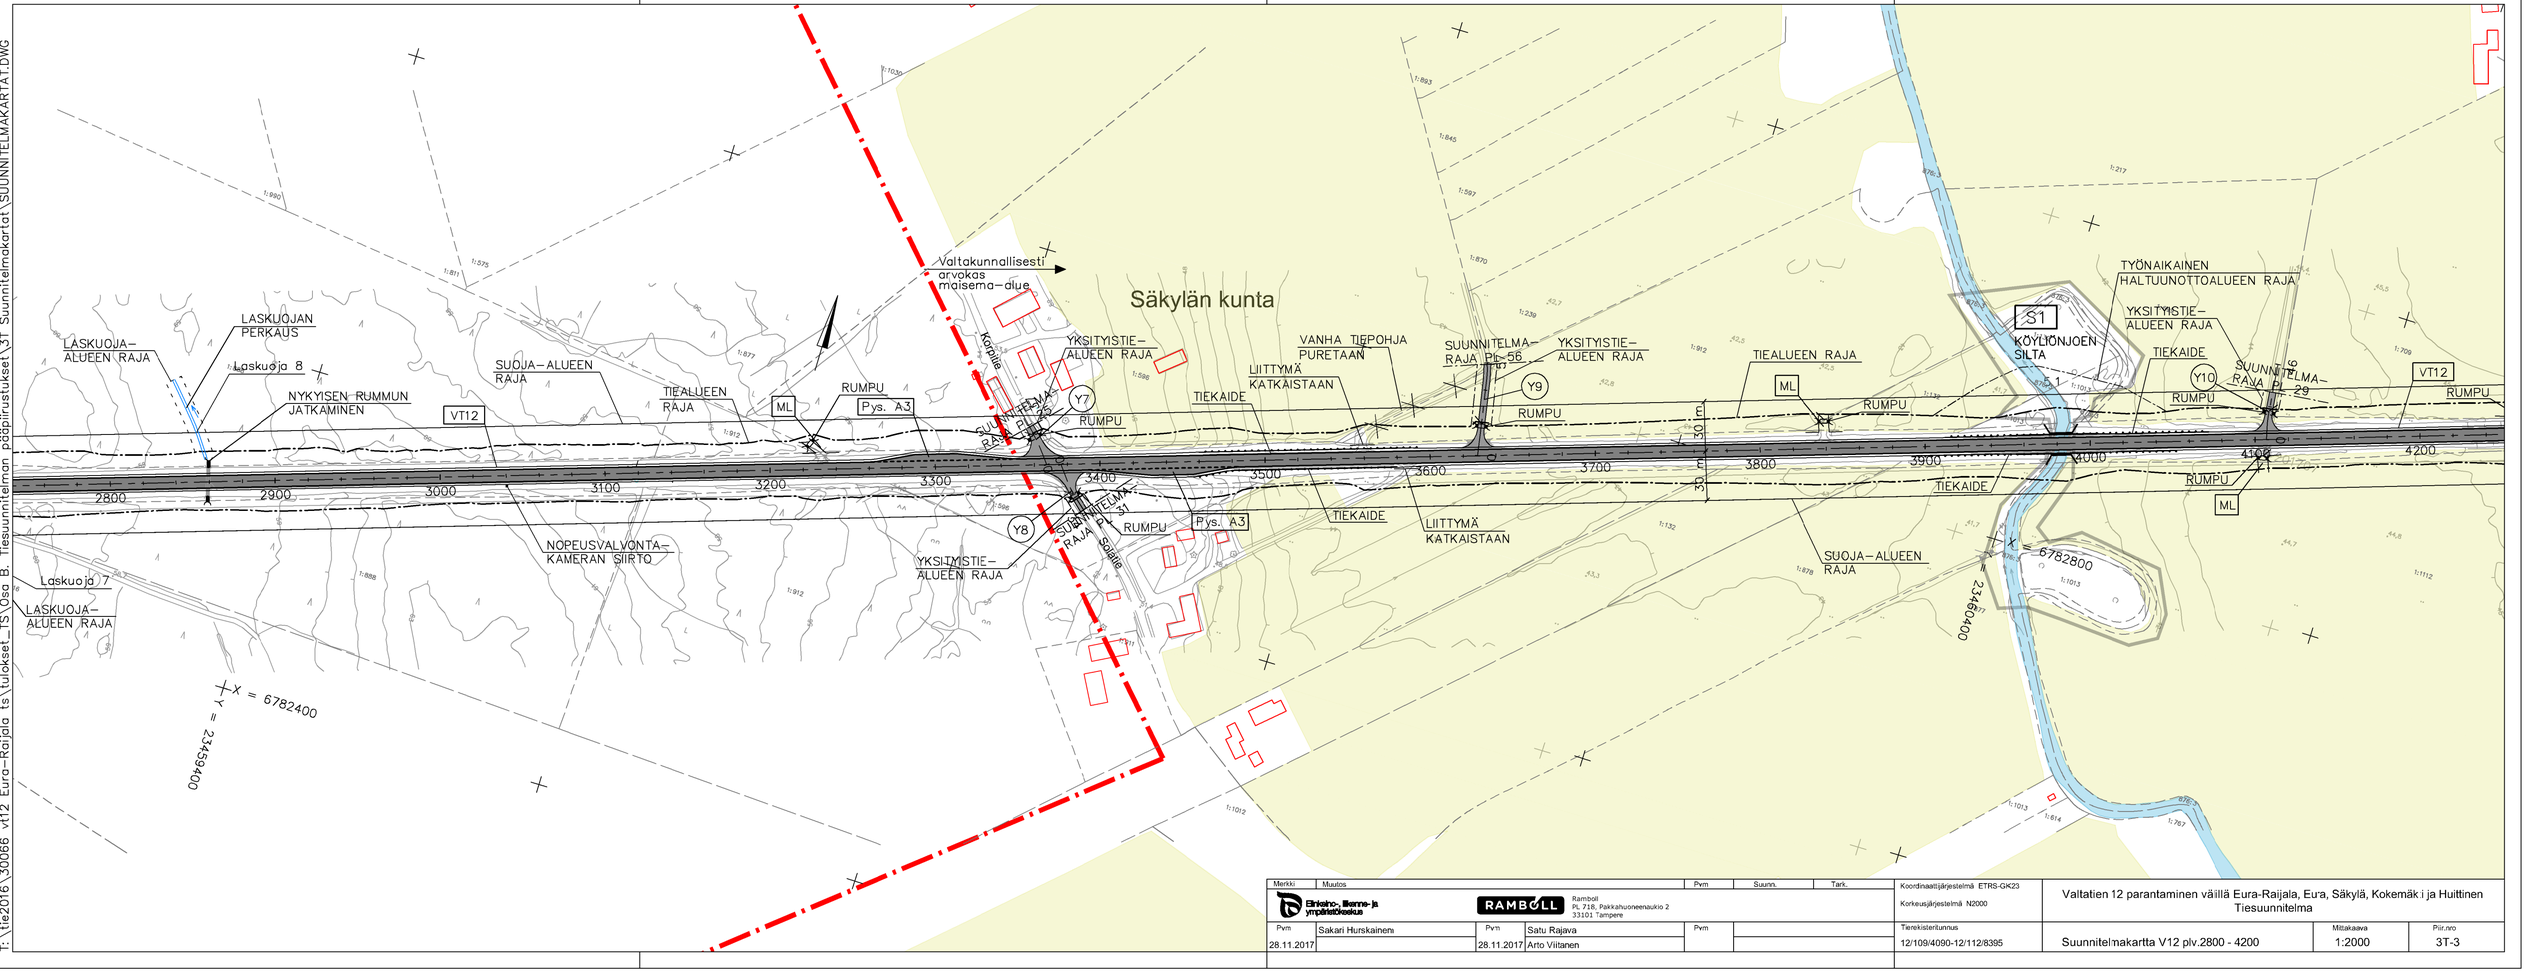

Merkki	Muutos	Pvm	Suunn.	Tark.

Elinkeino-, liikenne- ja ympäristökeskus

RAMBÖLL Ramboll, PL 718, Pakkahuoneenaukio 2, 33101 Tampere

Pvm		Pvm		Pvm	
28.11.2017	Sakari Hurskainen	28.11.2017	Satu Rajava Arto Viitanen		

Koordinaattijärjestelmä ETRS-GK23
Korkeusjärjestelmä N2000

Tierekisteritunnus 12/109/4090-12/112/8395

Valtatien 12 parantaminen väillä Eura-Raijala, Eura, Säkylä, Kokemäki ja Huittinen
Tiesuunnitelma

Suunnitelmakartta V12 plv.2800 - 4200

Mittakaava 1:2000

Piir.nro 3T-3

T:\tie2016\30066 vt12 Eura-Raijala ts\tulokset_TS\Osa B. Tiesuunnitelmien pääpiirustukset\3T Suunnitelmakartat\SUUNNITELMAKARTAT.DWG

T:\tie2016\30066_vt12 Eura-Raijala ts\tulokset_TS\Osa B. Tiesuunnitelman pääpiirustukset\3T Suunnitelmakartat\SUUNNITELMAKARTAT.DWG

SUUNNITELMARAJA PL 1010

RUMPU

Y60

ML

YKSITYISTIEALUEEN RAJA

SUUNNITELMARAJA PL 345

YKSITYISTIEALUEEN RAJA

SUUNNITELMA-RAJA PL 54

Y66

LASKUOJAN PERKAUS

Laskuoja 46

LASKUOJA-ALUEEN RAJA

Valtakunnallisesti arvokas maisema-alue

Säkylän kunta

SÄHKÖ-ASEMA

LIITTYMÄ KATKAISTAAN

Y62

SUUNNITELMA-RAJA PL 14

M8

Lt-b

SUUNNITELMARAJA PL 241

VANHA TIEPOHJA PURETAAN

NÄKEMÄALUE

YKSITYISTIE-ALUEEN RAJA

M2140

Y11

MUUNTAJA

SUUNNITELMA-RAJA PL 140

PUMPPAAMO

J3

Pys. A3

PAAHDE-ALUE

NÄKEMÄ-ALUE

NOPEUSVALVONTA-KAMERAN SIIRTO

VT12

TIEALUEEN RAJA

Linjatie muuttuu yksityistieksi välillä V12-Hiljasentie

M12793

Linjatie

RAKENNUS PURETAAN

TIEALUEEN RAJA

SUOJA-ALUEEN RAJA

LIITTYMÄ KATKAISTAAN

Matti-kohteet

TIEKAIDE

S5

RISTOLAN AKK

EHDOTETTU LIIKENNE-ALUEEN RAJA

Y61

KAAVA-ALUEEN RAJA

SUUNNITELMARAJA PL 111

Linjatie muuttuu yksityistieksi välillä V12-Kokemäentie

Kokemäentie

SUUNNITELMA-RAJA PL 68

K1

EHDOTETTU KATU-ALUEEN RAJA

LIIKENNEALUEEN RAJA

M2

J1

KATUALUEEN RAJA

ASEMAKAAVA-ALUE

SUUNNITELMARAJA PL 220

9901:1 Ristolantie

KATUALUEEN RAJA

KAAVA-ALUEEN RAJA

Vinnamäentie

Valtakunnallisesti arvokas maisema-alue

x = 6783000
y = 2346100

x = 6783200
y = 2346180

Merkki	Muutos	Pvm	Suunn.	Tark.

Elinkeino-, liikenne- ja ympäristökeskus

RAMBÖLL Ramboll PL 718, Pakkahuoneenaukio 2 33101 Tampere

Pvm		Pvm		Pvm	
28.11.2017	Sakari Hurskainen	28.11.2017	Satu Rajava		
			Arto Viitanen		


Koordinaattijärjestelmä ETRS-GK23
Korkeusjärjestelmä N2000
Tierekisteritunnus 12/109/4090-12/112/83915

Valtatien 12 parantaminen välillä Eura-Raijala, Eura, Säkylä, Kokemäki ja Huittinen
Tiesuunnitelma

Suunnitelmakartta VT12 plv. 4200 - 5600

Mittakaava 1:2000

Piir.nro 3T-4

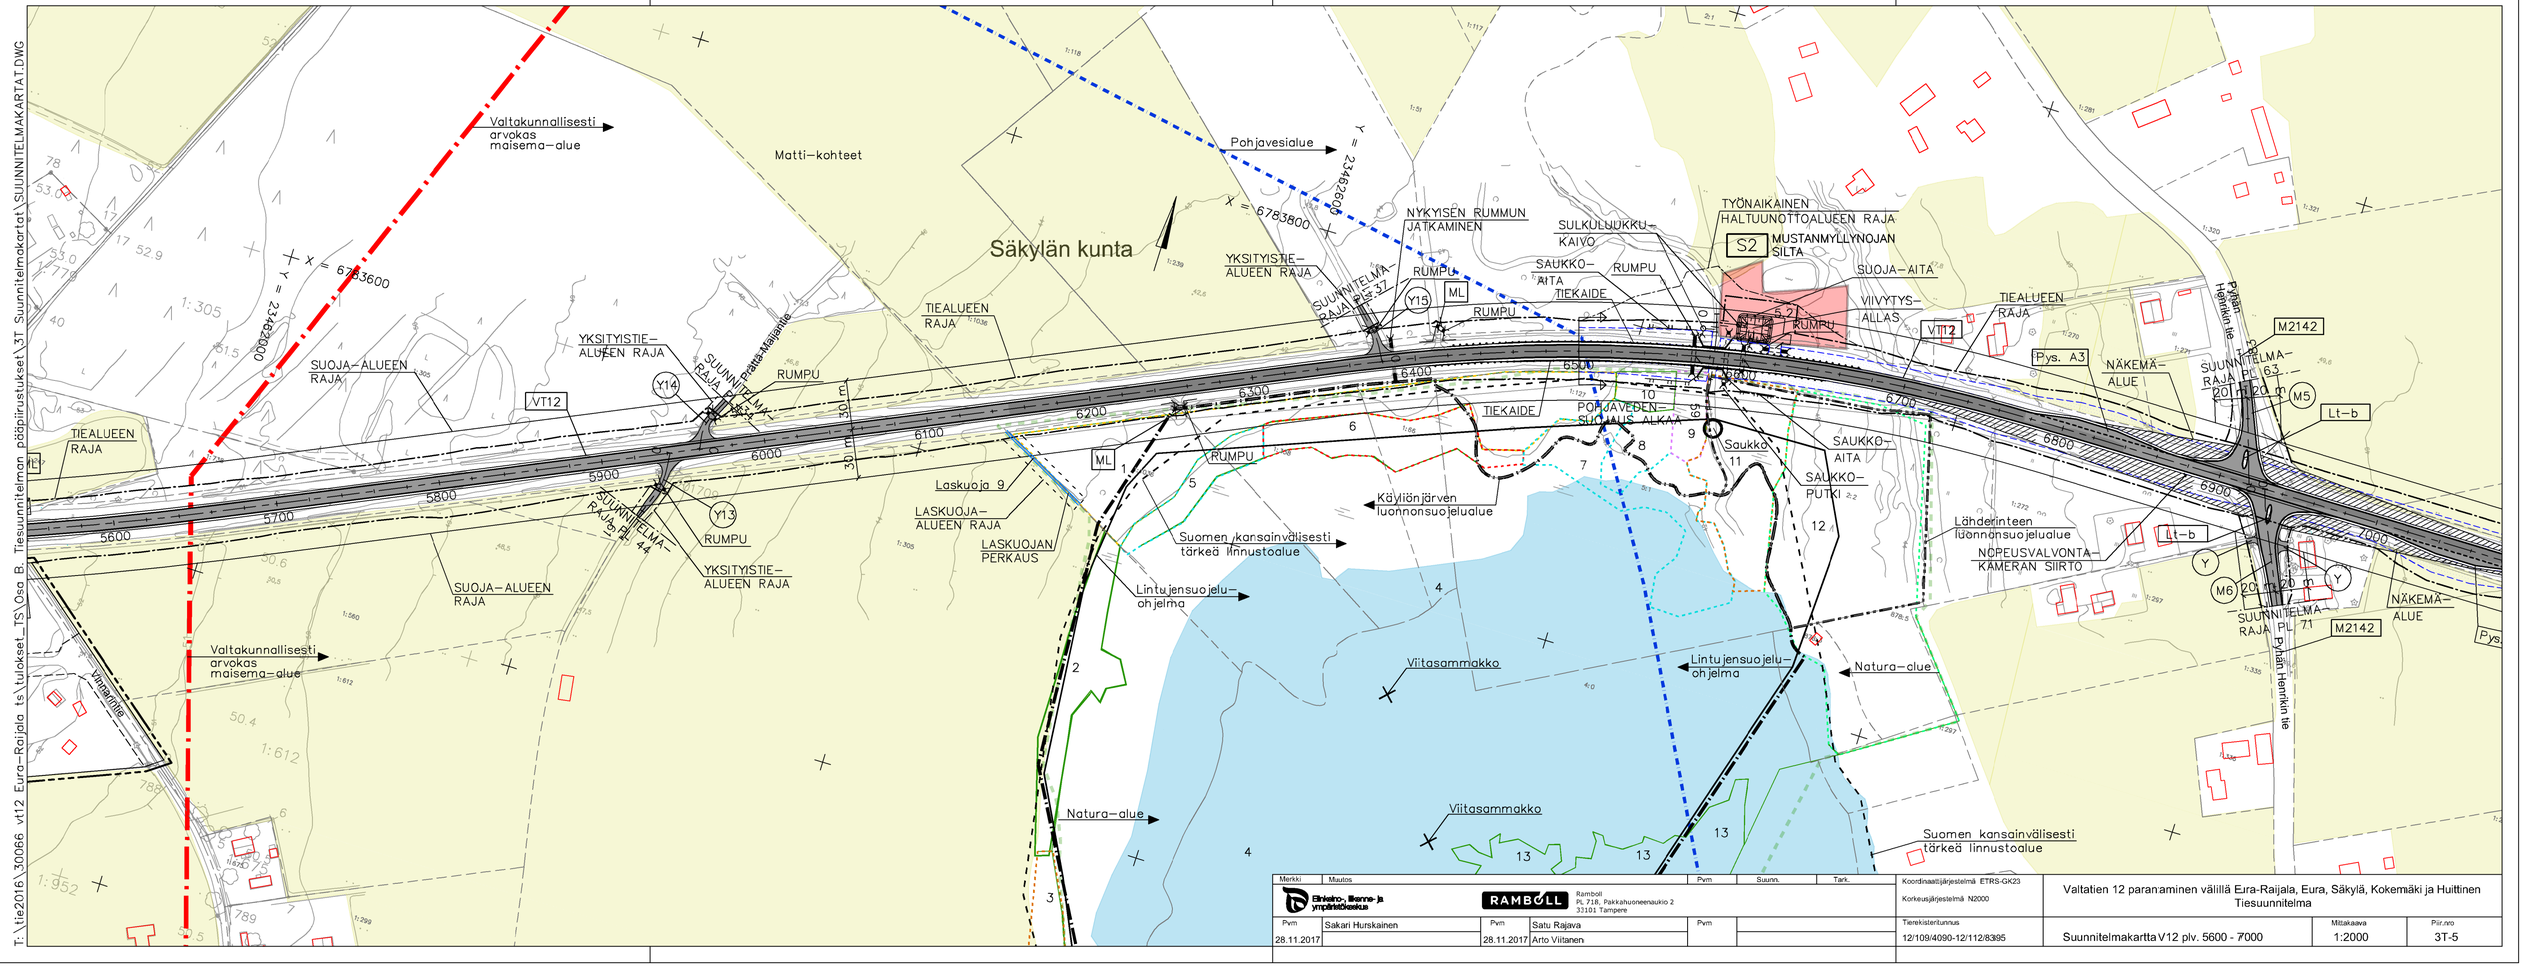

T:\tie2016\30066 vt12 Eura–Raijala tes\tulokset_TS\Osa B Tiesuunnitelman pääpiirustukset\3T Suunnitelmakartat\SUUNNITELMAKARTAT.DWG

Merkki	Muutos	Pvm	Suunn.	Tark.

Elinkeino-, liikenne- ja ympäristökeskus

RAMBOLL
Ramboll
PL 718, Pakkahuoneenaukio 2
33101 Tampere

Pvm		Pvm		Pvm	
28.11.2017	Sakari Hurskainen	28.11.2017	Satu Rajava Arto Viitanen		


Koordinaattijärjestelmä ETRS-GK23
Korkeusjärjestelmä N2000
Tierekisteritunnus 12/109/4090-12/112/8395

Valtatien 12 parantaminen välillä Eura-Raijala, Eura, Säkylä, Kokemäki ja Huittinen
Tiesuunnitelma

Suunnitelmakartta V12 plv. 5600 - 7000

Mittakaava 1:2000


Piir.nro 3T-5

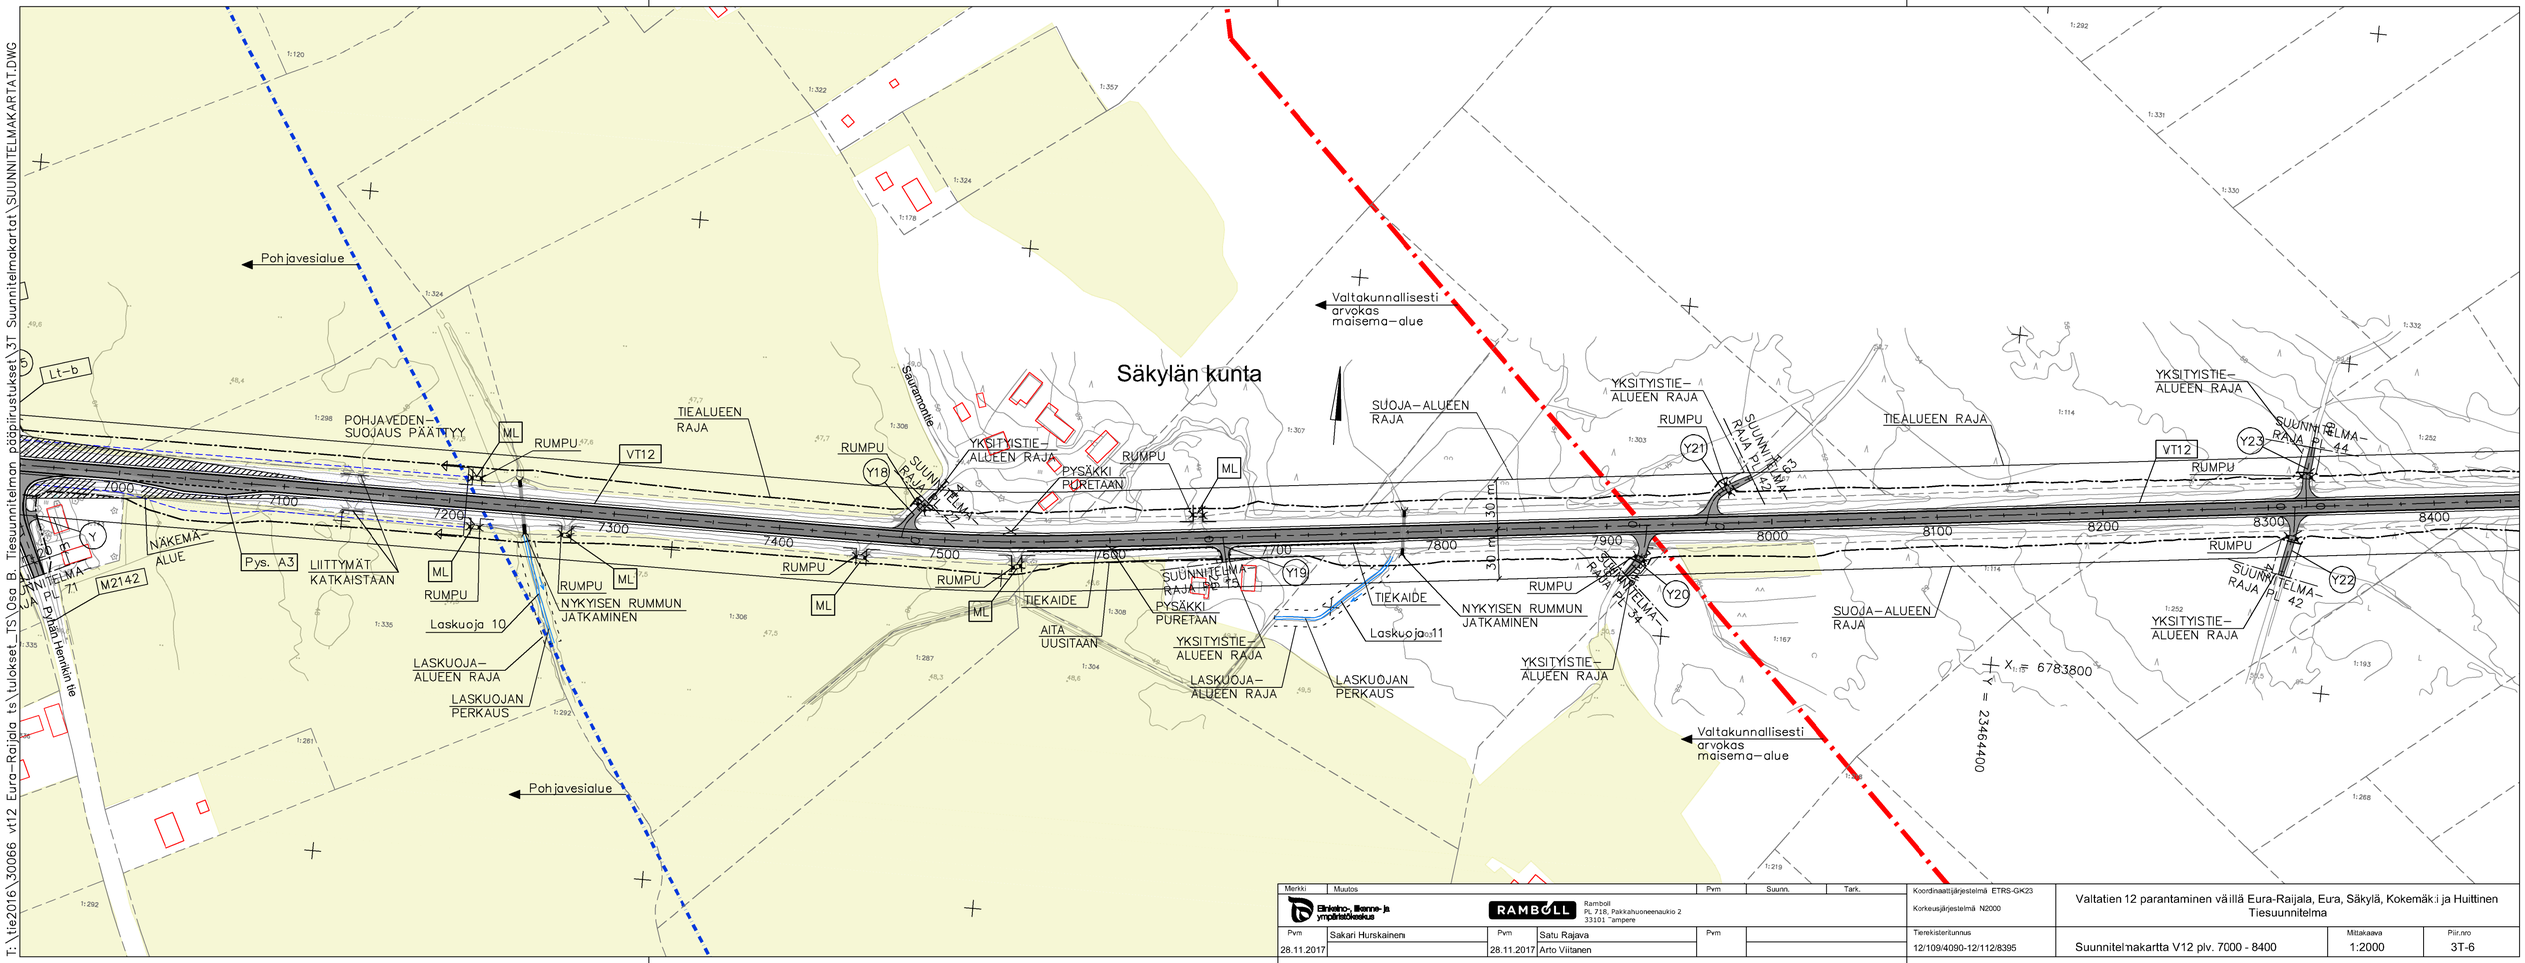

Merkki	Muutos	Pvm	Suunn.	Tark.
Elinkeino-, liikenne- ja ympäristökeskus	RAMBØLL Ramboll PL 718, Pakkahuoneenaukio 2 33101 Tampere			
Pvm 28.11.2017	Sakari Hurskainen	Pvm 28.11.2017	Satu Rajava Arto Viitanen	Pvm

Koordinaattijärjestelmä ETRS-GK23	Valtatien 12 parantaminen väillä Eura-Raijala, Eura, Säkylä, Kokemäki ja Huittinen Tiesuunnitelma
Korkeusjärjestelmä N2000	
Tierekisteritunnus 12/109/4090-12/112/8395	Suunnitelmakartta V12 plv. 7000 - 8400
Mittakaava 1:2000	Piir.nro 3T-6

T:\tie2016\30066 vt12 Eura–Raijala ts\tulokset_TS\Osa B. Tiesuunnitelman pääpiirustukset\3T Suunnitelmakartat\SUUNNITELMAKARTAT.DWG

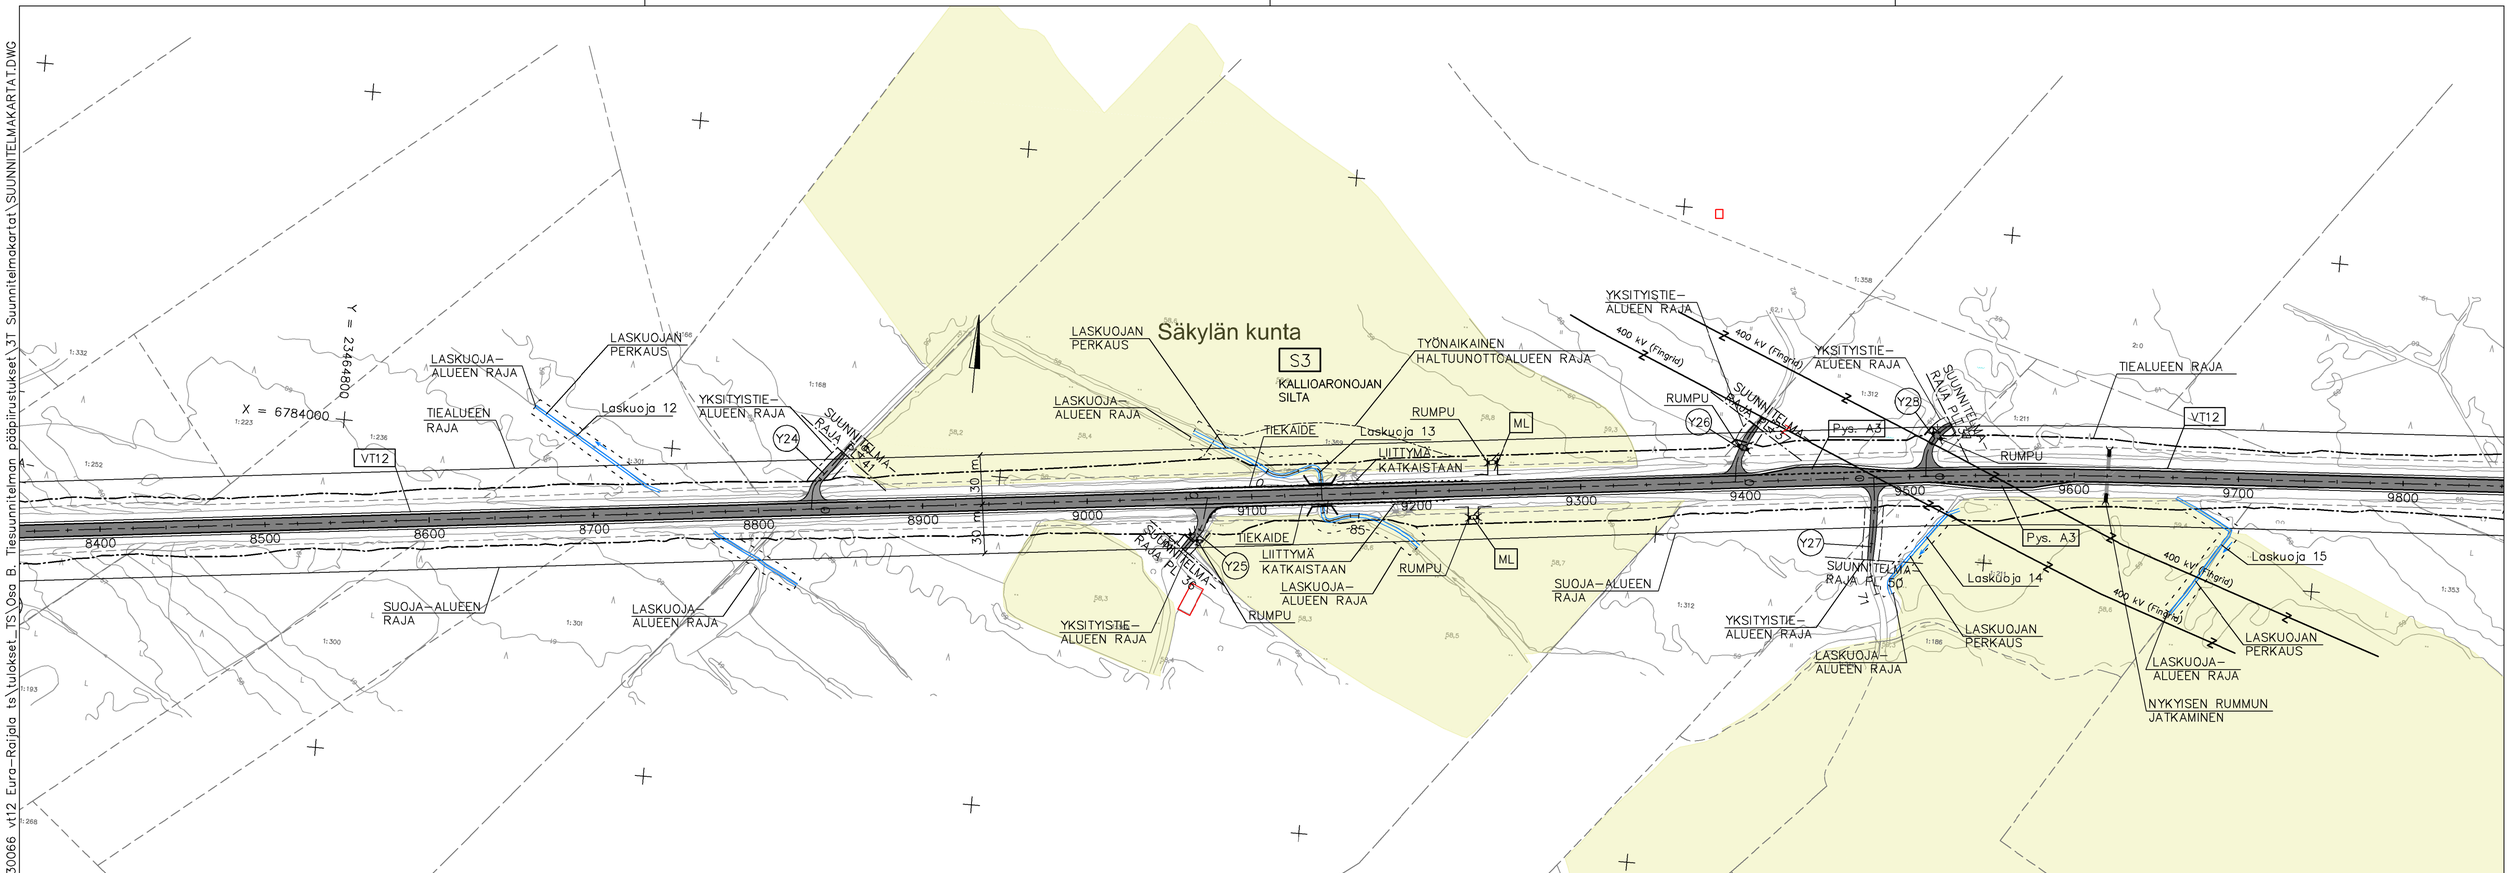

T:\tie2016\30066 vt12 Eura–Raijala ts\tulokset_TS\Osa B Tiesuunnitelman pääpiirustukset\3T Suunnitelmakartat\SUUNNITELMAKARTAT.DWG

Merkki	Muutos	Pvm	Suunn.	Tark.

Elinkeino-, liikenne- ja ympäristökeskus

RAMBØLL
Ramboll
PL 718, Pikkahuoneenaukio 2
33101 Tampere

Pvm		Pvm		Pvm	
28.11.2017	Sakari Hurskainen	28.11.2017	Satu Rajava Arto Viitanen		


Koordinaattijärjestelmä ETRS-GK23
Korkeusjärjestelmä N2000

Tierekisteritunnus
12/109/4090-12/112/8395

Valtatien 12 parantaminen väliltä Eura-Raijala, Eura, Säkylä, Kokemäki ja Huittinen
Tiesuunnitelma

Suunnitelmakartta V12 plv. 8400 - 9800


Mittakaava	Piir.nro
1:2000	3T-7

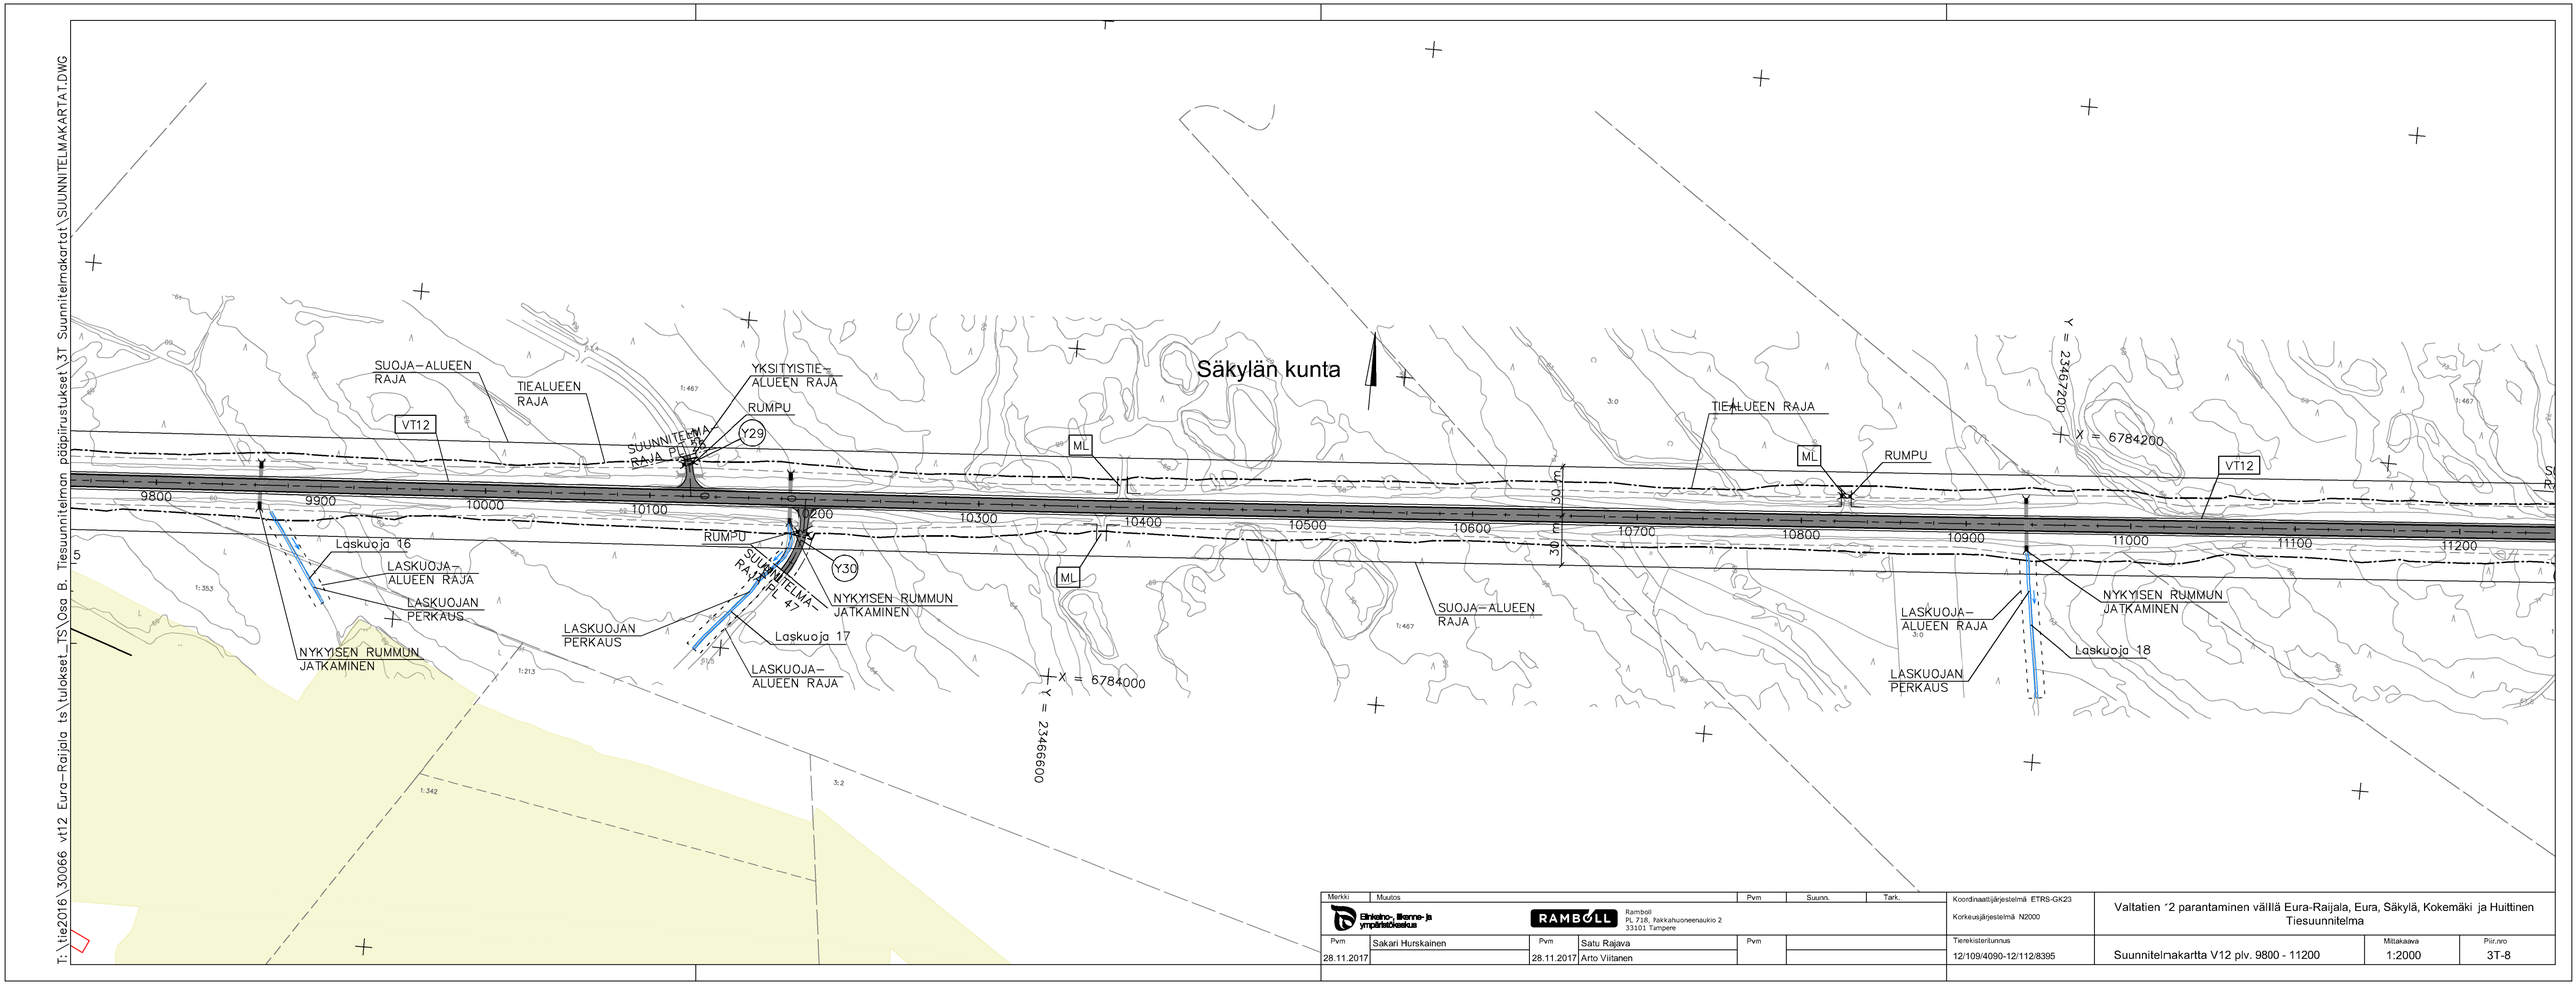

T: \tie2016\30066 vt12 Eura–Raijala ts\tulokset_TS\Osa B. Tiesuunnitelman pääpiirustukset\3T Suunnitelmakartat\SUUNNITELMAKARTAT.DWG

Merkki	Muutos	Pvm	Suunn.	Tark.
Elinkeino-, liikenne- ja ympäristökeskus	RAMBOLL Ramboll PL 718, Pakkahuoneenaukio 2 33101 Tampere			
Pvm 28.11.2017	Sakari Hurskainen	Pvm 28.11.2017	Satu Rajava	Pvm
			Arto Viitanen	

Koordinaatisjärjestelmä ETRS-GK23	Valtatien ´2 parantaminen väillä Eura-Raijala, Eura, Säkylä, Kokemäki ja Huittinen Tiesuunnitelma
Korkeusjärjestelmä N2000	
Tierekisteritunnus 12/109/4090-12/112/8395	Suunnitelmakartta V12 plv. 9800 - 11200
Mittakaava 1:2000	Piir.nro 3T-8

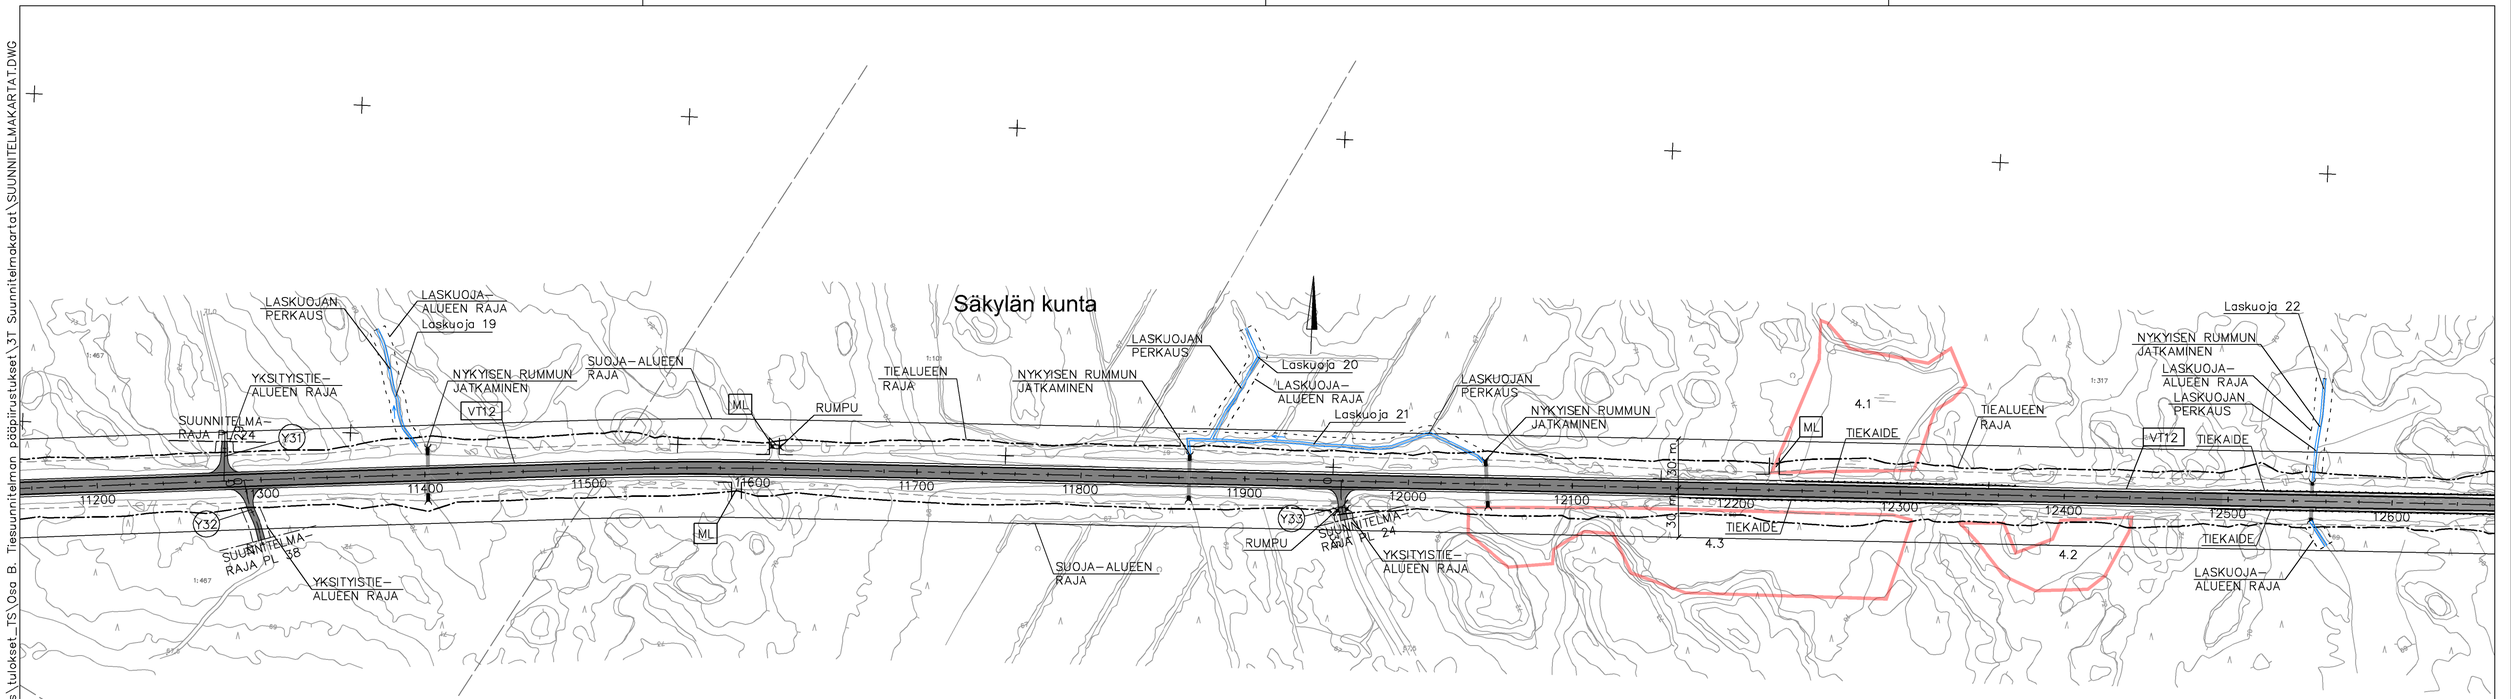

T:\tie2016\30066 vt12 Eura-Raijala ts\tulokset_TS\Osa B. Tiesuunnitelman pääpiirustukset\3T Suunnitelmakartat\SUUNNITELMAKARTAT.DWG

Merkki	Muutos	Pvm	Suunn.	Tark.

Elinkeino-, liikenne- ja ympäristökeskus

RAMBÖLL
Ramboll
PL 718, Pakkahuoneenaukio 2
33101 Tampere

Pvm		Pvm		Pvm	
28.11.2017	Sakari Hurskainen	28.11.2017	Satu Rajava		
			Arto Viitanen		

Koordinaattijärjestelmä ETRS-GK23
Korkeusjärjestelmä N2000

Tierekisteritunnus
12/109/4090-12/112/8395


Valtatien 12 parantaminen väliillä Eura-Raijala, Eura, Säkylä, Kokemäki ja Huittinen
Tiesuunnitelma

Suunnitelmakartta V12 plv. 11200 - 12600


Mittakaava	Piir.nro
1:2000	3T-9

T:\tie\2016\30066 v12 Eura-Raijala tstulokset_TSI\Osa B - Tiesuunnitelman päälinjaustukset\4T Liikennetekniset poikkileikkaukset\V12_TYYPPIPOIKKILEIKKAUKSET.DWG


V12
PERUSPOIKKILEIKKAUS

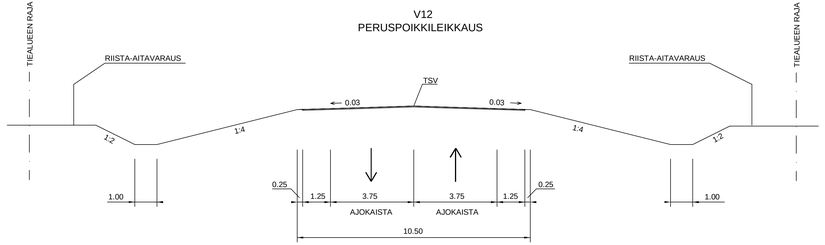


V12
PERUSPOIKKILEIKKAUS
KANAVOINNIN KOHDALLA

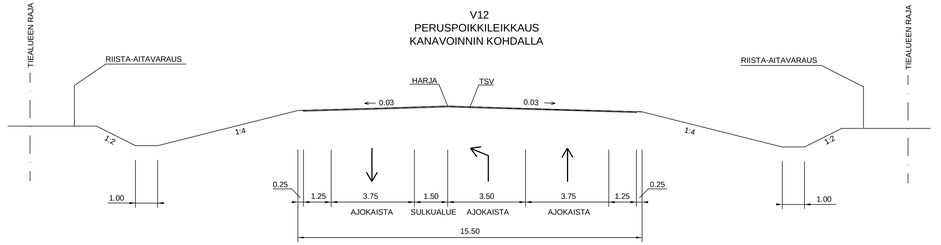

V12
PERUSPOIKKILEIKKAUS
POHJAVEDENSUOJAUKSEN
(LEVEYS LUISKISSA 6 M) KOHDALLA

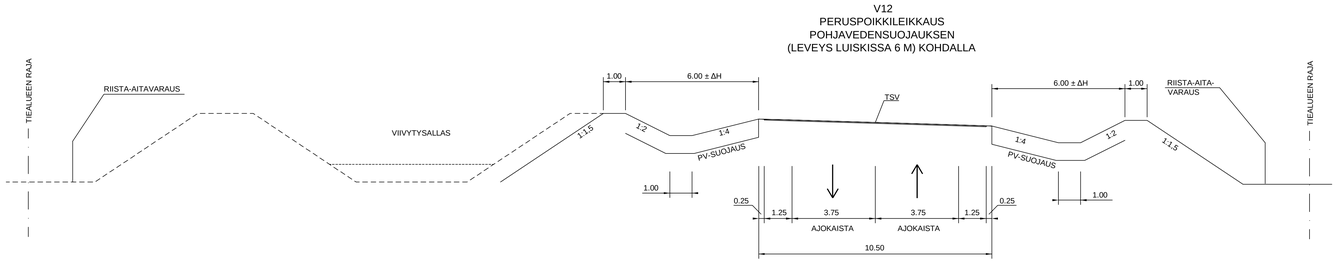

V12
PERUSPOIKKILEIKKAUS
POHJAVEDENSUOJAUKSEN
(LEVEYS LUISKISSA 10 M) KOHDALLA

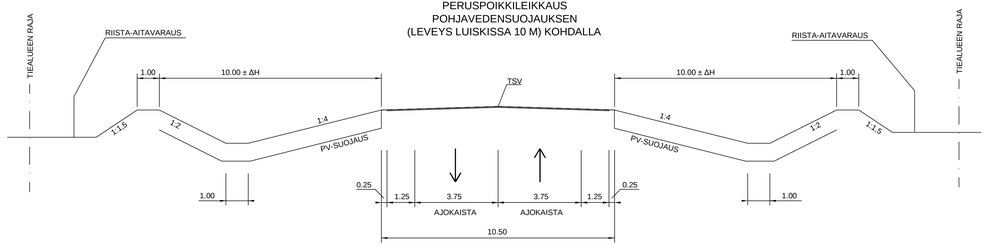


Merkki	Muutos			Pvm	Suunn.	Tark.	
Pöyry Finland Oy	RAMBØLL Ramboll Pl. 718, Fakkahuvionenaukio 2 33101 Tampere						
Pvm 28.11.2017	Sakari Hurtsikainen	Pvm 28.11.2017	Satu Rajava Arto Viitanen	Pvm			


Koordinaattijärjestelmä: ETRS-GK23 Korkeusjärjestelmä: N2000	Valtatien 12 parantaminen välillä Eura-Raijala, Eura, Säkylä, Kokemäki ja Huittinen Tiesuunnitelma
Tienkisterinumro 12/109/4090-12/111/8395	Liikennetekniset poikkileikkaukset, V12
Mittakaava 1:100	Piir.no 4T-1

T:\tie2016\30066 vt12 Eura-Raijala tstulokset_TSI\Osa B. Tiesuunnitelman pääpiirustukset\4T Liikennetekniset poikkileikkaukset\M_Y_TYYPPIPOIKKILEIKKAUKSET.DWG


M2 JA M3
PERUSPOIKKILEIKKAUS

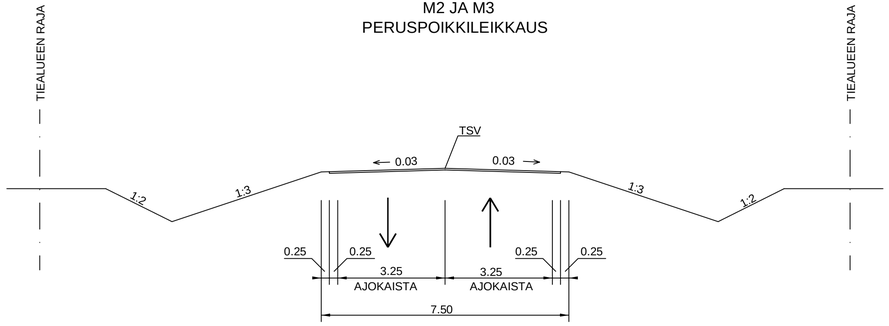


M3 PERUSPOIKKILEIKKAUS
KOROTETUN KEVYEN LIIKENTEEN
VÄYLÄN KOHDALLA

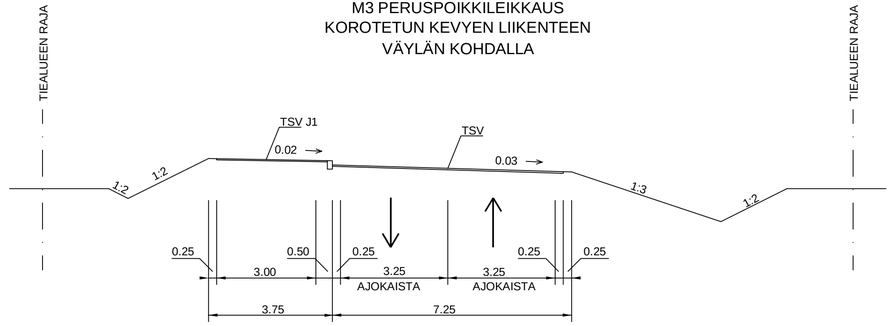

M5, M6 JA M8
PERUSPOIKKILEIKKAUS

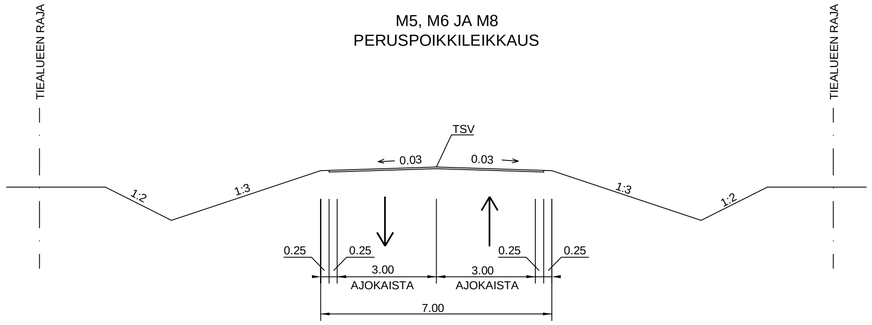

M7
PERUSPOIKKILEIKKAUS

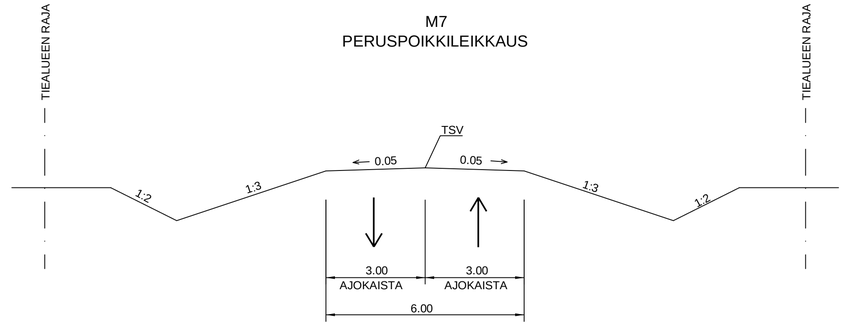

Merkki	Muutos	Pvm	Suunn.	Tark.
Elinkeino-, liikenne- ja ympäristökeskus	RAMBOLL Ramboll PL 718, Pakkahuoneenaukio 2 33101 Tampere			
Pvm 28.11.2017	Sakari Hurskainen	Pvm 28.11.2017	Satu Rajava Arto Viitanen	Pvm

Koordinaattijärjestelmä ETRS-GK23
Korkeusjärjestelmä N2000
Tierekisteritunnus 12/109/4090-12/112/8395

Valtatien 12 parantaminen välillä Eura-Raijala, Eura, Säkylä, Kokemäki ja Huittinen
Tiesuunnitelma


Liikennetekniset poikkileikkaukset, maantiet

Mittakaava 1:100

Piir.nro 4T-2

T:\tie2016\30066 vt12 Eura–Raijala ts\tulokset_TS\Osa B. Tiesuunnitelman pääpiirustukset\J_TYYPPIPOIKKILEIKKAUKSET.DWG

J1, J2 JA J3
PERUSPOIKKILEIKKAUS

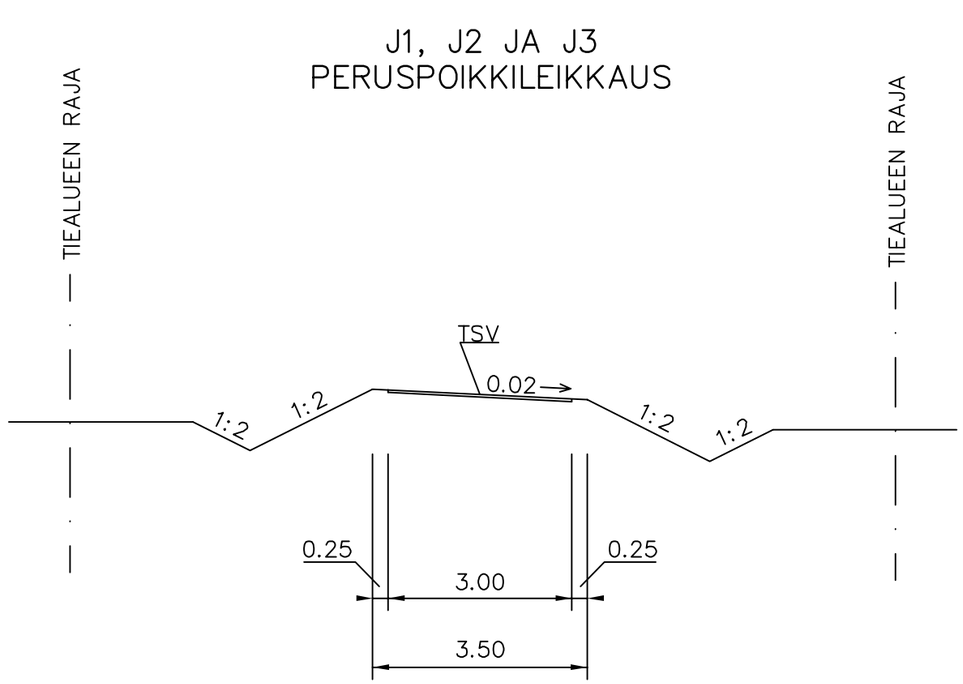


Merkki	Muutos	Pvm	Suunn.	Tark.
Elinkeino-, liikenne- ja ympäristökeskus	RAMBOLL Ramboll PL 718, Pakkahuoneenaukio 2 33101 Tampere			
Pvm 28.11.2017	Sakari Hurskainen	Pvm 28.11.2017	Satu Rajava Arto Viitanen	Pvm


Koordinaattijärjestelmä ETRS-GK23 Korkeusjärjestelmä N2000	Valtatien 12 parantaminen välillä Eura-Raijala, Eura, Säkylä, Kokemäki ja Huittinen Tiesuunnitelma		
Tierekisteritunnus 12/109/4090-12/112/8395	Liikennetekninen poikkileikkaus, kevyen liikenteen väylät	Mittakaava 1:100	Piir.nro 4T-3

T:\tie2016\30066 vt12 Eura-Raijala tstulokset_TSIOsa B. Tiesuunnitelman pääpiirustukset\4T Liikennetekniset poikkileikkaukset\M_Y_TYYPPIPOIKKILEIKKAUKSET.DWG


Y1, Y3, Y4, Y5, Y6, Y8, Y9, Y10, Y12, Y13, Y14, Y15, Y18, Y19, Y20, Y21, Y22, Y23, Y24, Y25, Y26, Y27, Y28, Y29, Y31, Y32, Y33, Y34, Y37, Y38, Y39, Y40, Y41, Y42, Y43, Y44, Y45, Y46, Y47, Y48, Y49, Y52, Y53, Y54, Y55, Y58, Y59, Y62, Y65 JA Y66
PERUSPOIKKILEIKKAUS

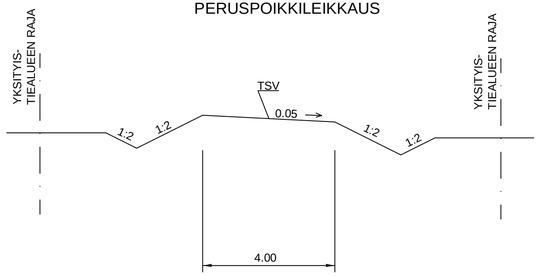


Y30, Y35, Y36, Y50 JA Y67
PERUSPOIKKILEIKKAUS

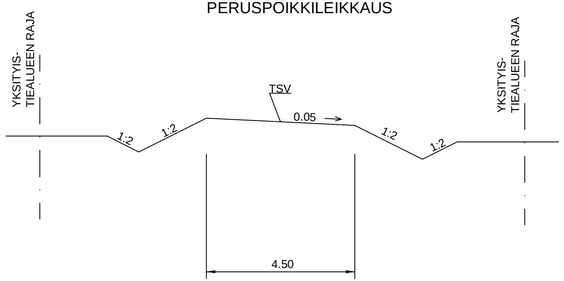


Y2, Y7, Y51 JA Y56
PERUSPOIKKILEIKKAUS

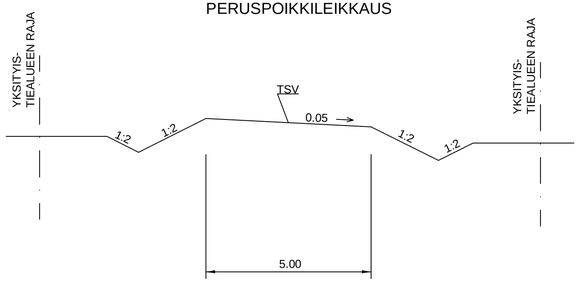


Y69
PERUSPOIKKILEIKKAUS

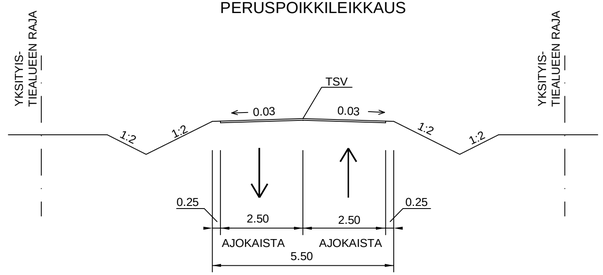


Y57
PERUSPOIKKILEIKKAUS

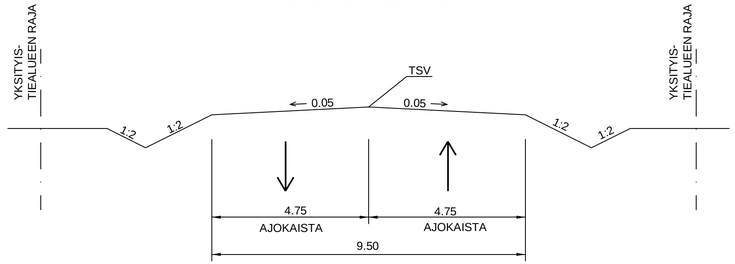

Y60 JA Y61
PERUSPOIKKILEIKKAUS

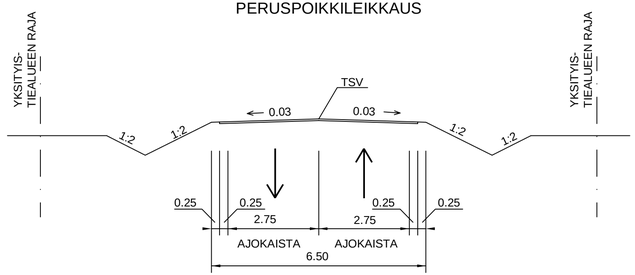

Y11
PERUSPOIKKILEIKKAUS

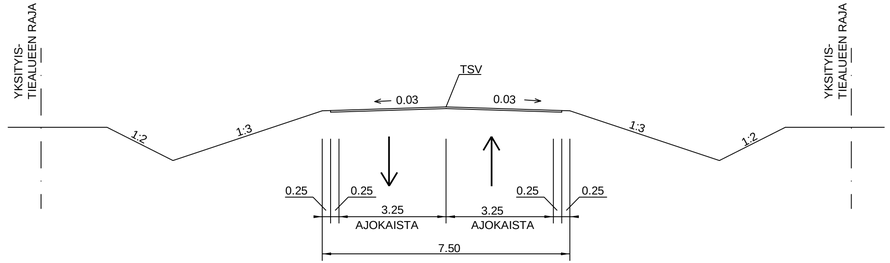


Merkki	Muutos	Pvm	Suunn.	Tark.
Elinkeino-, liikenne- ja ympäristökeskus	RAMBOLL Ramboll PL 718, Pakkahuoneenaukio 2 33101 Tampere			
Pvm 28.11.2017	Sakari Hurskainen	Pvm 28.11.2017	Satu Rajava Arto Viitanen	Pvm


Koordinaattijärjestelmä ETRS-GK23 Korkeusjärjestelmä N2000	Valtatien 12 parantaminen välillä Eura-Raijala, Eura, Säkylä, Kokemäki ja Huittinen Tiesuunnitelma
Tierekisteritunnus 12/109/4090-12/112/8395	Liikennetekniset poikkileikkaukset, yksityistiet
Mittakaava 1:100	Piir.nro 4T-4

T:\tie2016\30066 vt12 Eura-Raijala ts\tulokset_TS\Osa B. Tiesuunnitelman pääpiirustukset\5T Pituusleikkaukset\Päätie\V12_PITUUSLEIKKAUKSET.DWG

Peruspoikkileikkaus 1:200

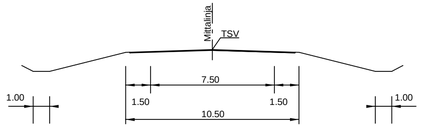

V12

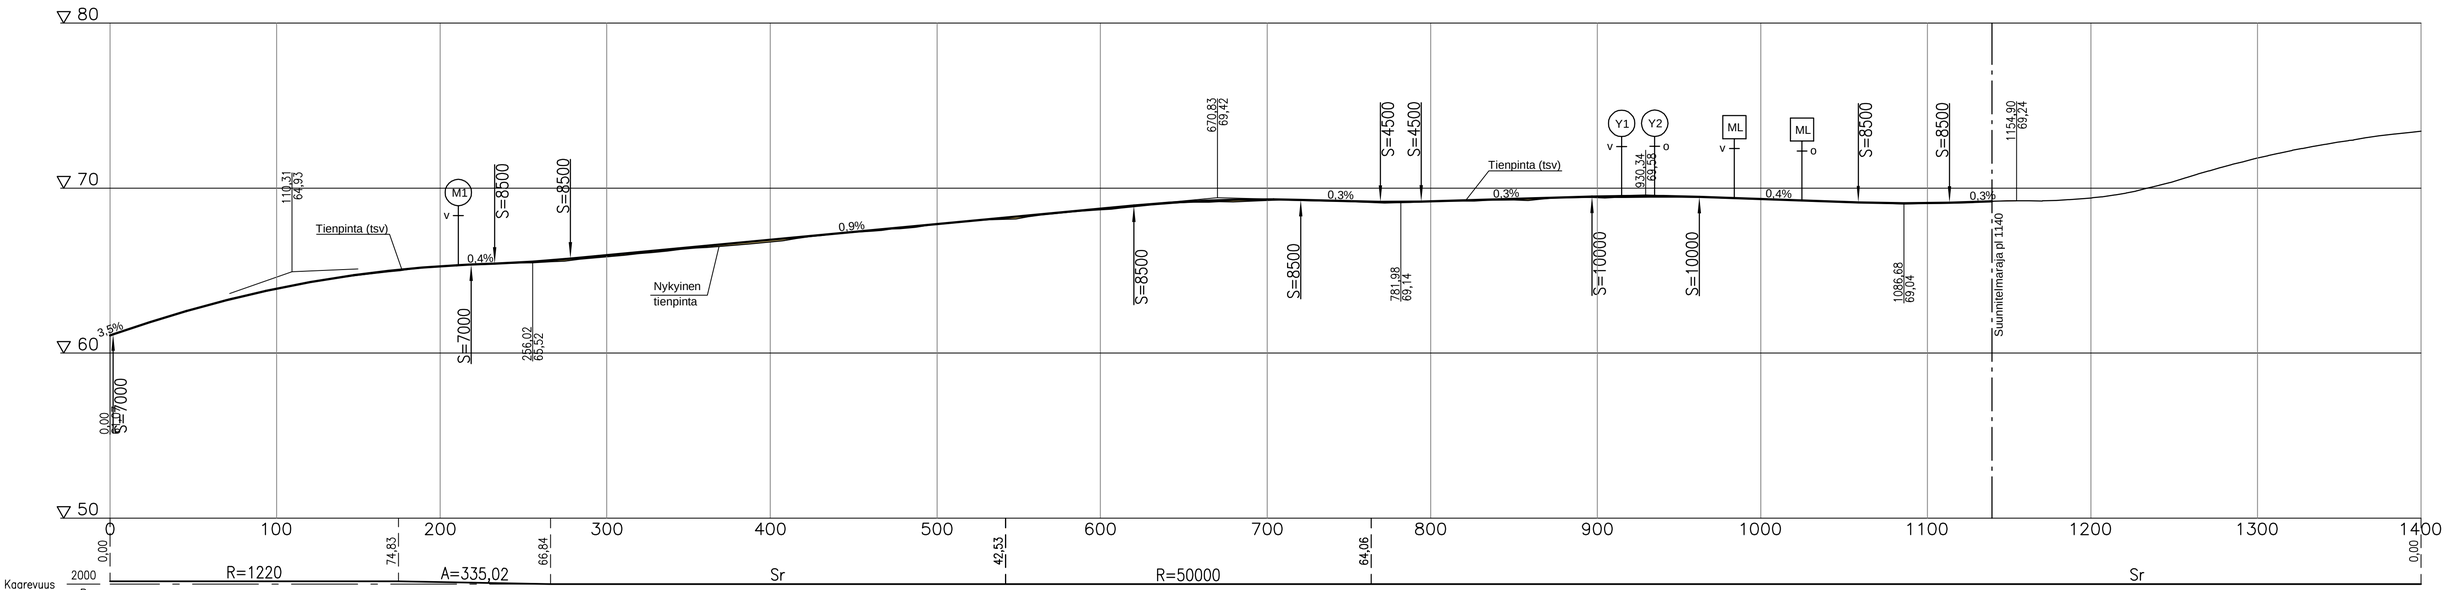


Merkki	Muutos	Pvm	Suunn.	Tark.
Elinkeino-, liikenne- ja ympäristökeskus	RAMBOLL Ramboll PL 718, Pakkahuoneenaukio 2 33101 Tampere			
Pvm 28.11.2017	Sakari Hurskainen	Pvm 28.11.2017	Satu Rajava	Pvm
			Arto Viitanen	


Koordinaattijärjestelmä ETRS-GK23	Valtatien 12 parantaminen välillä Eura-Raijala, Eura, Säkylä, Kokemäki ja Huittinen
Korkeusjärjestelmä N2000	Tiesuunnitelma
Tierekisteritunnus 12/109/4090-12/112/8395	Pituusleikkaus V12 plv. 0 - 1400
Mittakaava 1:2000/1:200	Piir.nro 5T-1

T:\tie2016\30066 vt12 Eura-Raijala ts\tulokset_TS\Osa B. Tiesuunnitelman pääpiirustukset\5T Pituusleikkaukset\Päätie\V12_PITUUSLEIKKAUKSET.DWG

Peruspoikkileikkaus 1:200

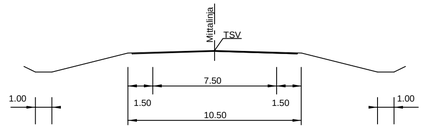

V12

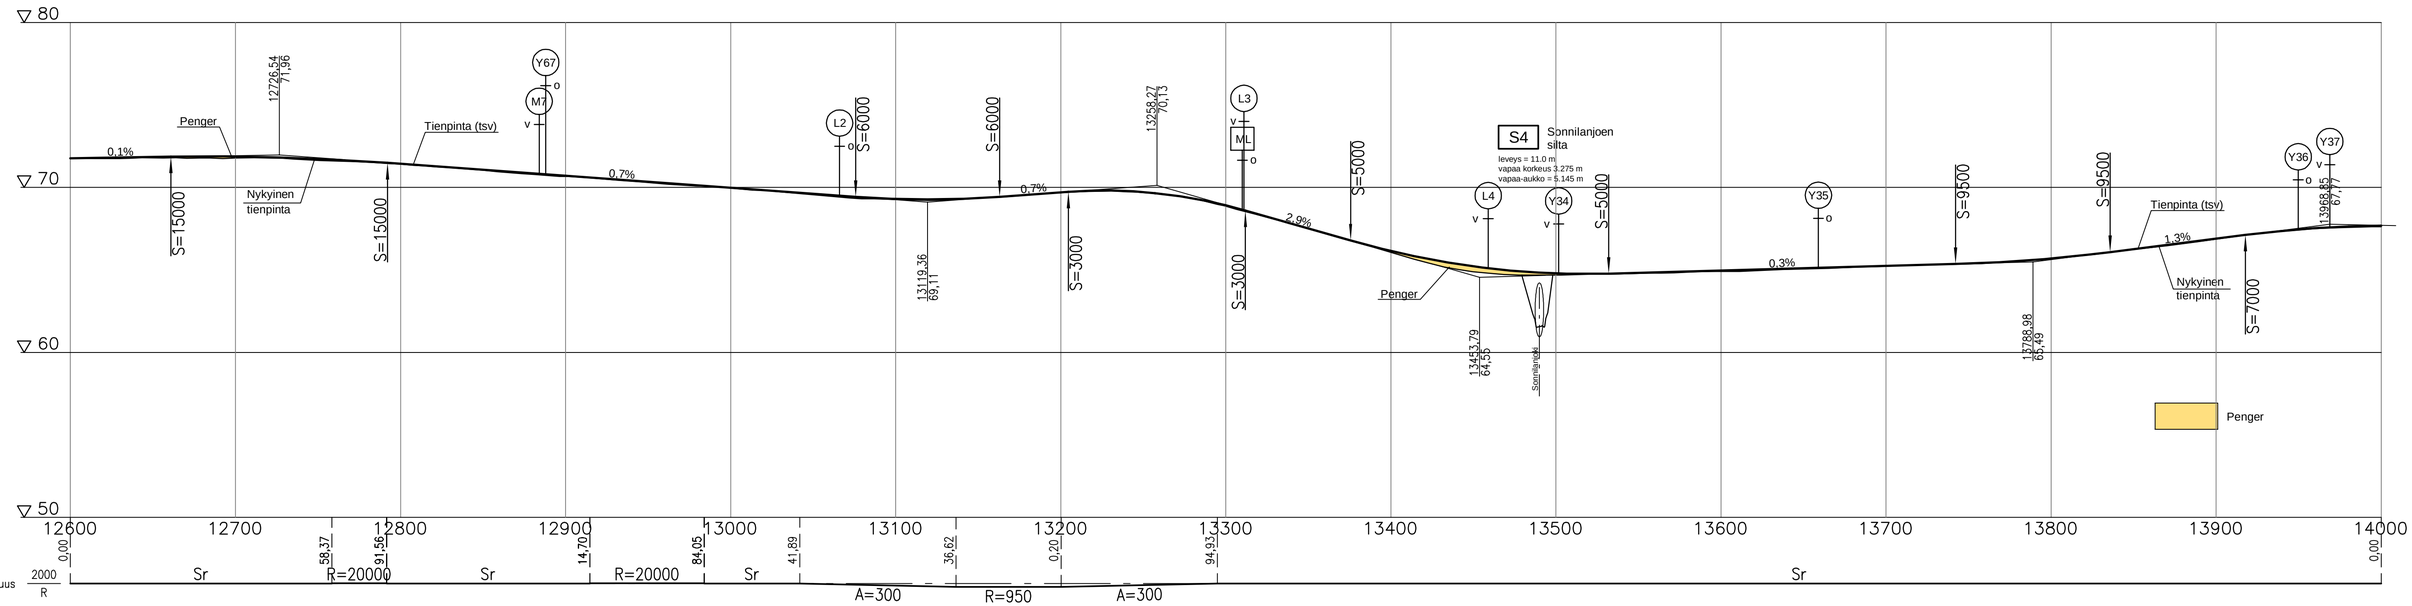

Merkki	Muutos	Pvm	Suunn.	Tark.

Elinkeino-, liikenne- ja ympäristökeskus

RAMBOLL
Ramboll
PL 718, Pakkahuoneenaukio 2
33101 Tampere

Pvm		Pvm		Pvm	
28.11.2017	Sakari Hurskainen	28.11.2017	Satu Rajava		
			Arto Viitanen		

Koordinaattijärjestelmä ETRS-GK23
Korkeusjärjestelmä N2000
Tierekisteritunnus 12/109/4090-12/112/8395


Valtatien 12 parantaminen välillä Eura-Raijala, Eura, Säkylä, Kokemäki ja Huittinen
Tiesuunnitelma

Pituusleikkaus V12 plv. 12600 - 14000


Mittakaava	Piir.nro
1:2000/1:200	5T-10

T:\tie2016\30066 v12 Eura-Raijala ts\tulokset_TS\Osa B. Tiesuunnitelman pääpiirustukset\5T Pituusleikkaukset\Päätie\V12_PITUUSLEIKKAUKSET.DWG

Peruspoikkileikkaus 1:200

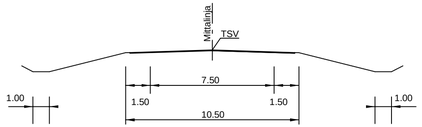

V12

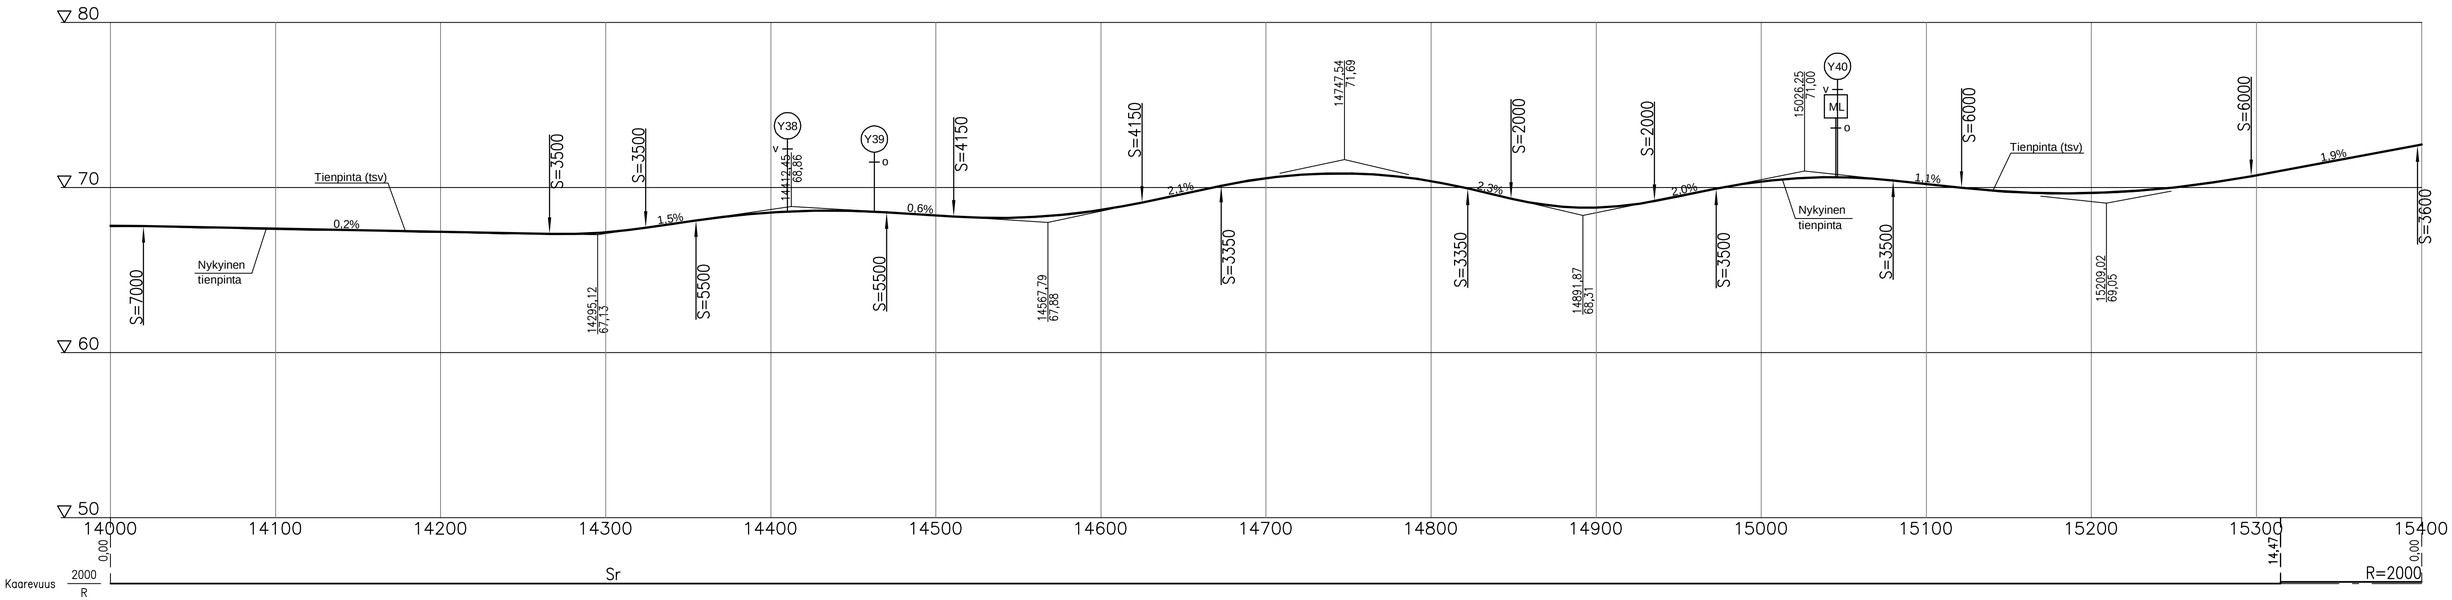


Merkki	Muutos	Pvm	Suunn.	Tark.
Elinkeino-, liikenne- ja ympäristökeskus	RAMBOLL Ramboll PL 718, Pakkahuoneenaukio 2 33101 Tampere			
Pvm 28.11.2017	Sakari Hurskainen	Pvm 28.11.2017	Satu Rajava Arto Viitanen	Pvm


Koordinaattijärjestelmä ETRS-GK23 Korkeusjärjestelmä N2000	Valtatien 12 parantaminen välillä Eura-Raijala, Eura, Säkylä, Kokemäki ja Huittinen Tiesuunnitelma
Tierekisteritunnus 12/109/4090-12/112/8395	Pituusleikkaus V12 plv. 14000 - 15400
Mittakaava 1:2000/1:200	Piir.nro 5T-11

T:\tie2016\30066 vt12 Eura-Raijala ts\tulokset_TS\Osa B. Tiesuunnitelman pääpiirustukset\5T Pituusleikkaukset\Päätie\VT2_PITUUSLEIKKAUKSET.DWG

Peruspoikkileikkaus 1:200

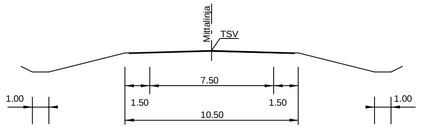

V12

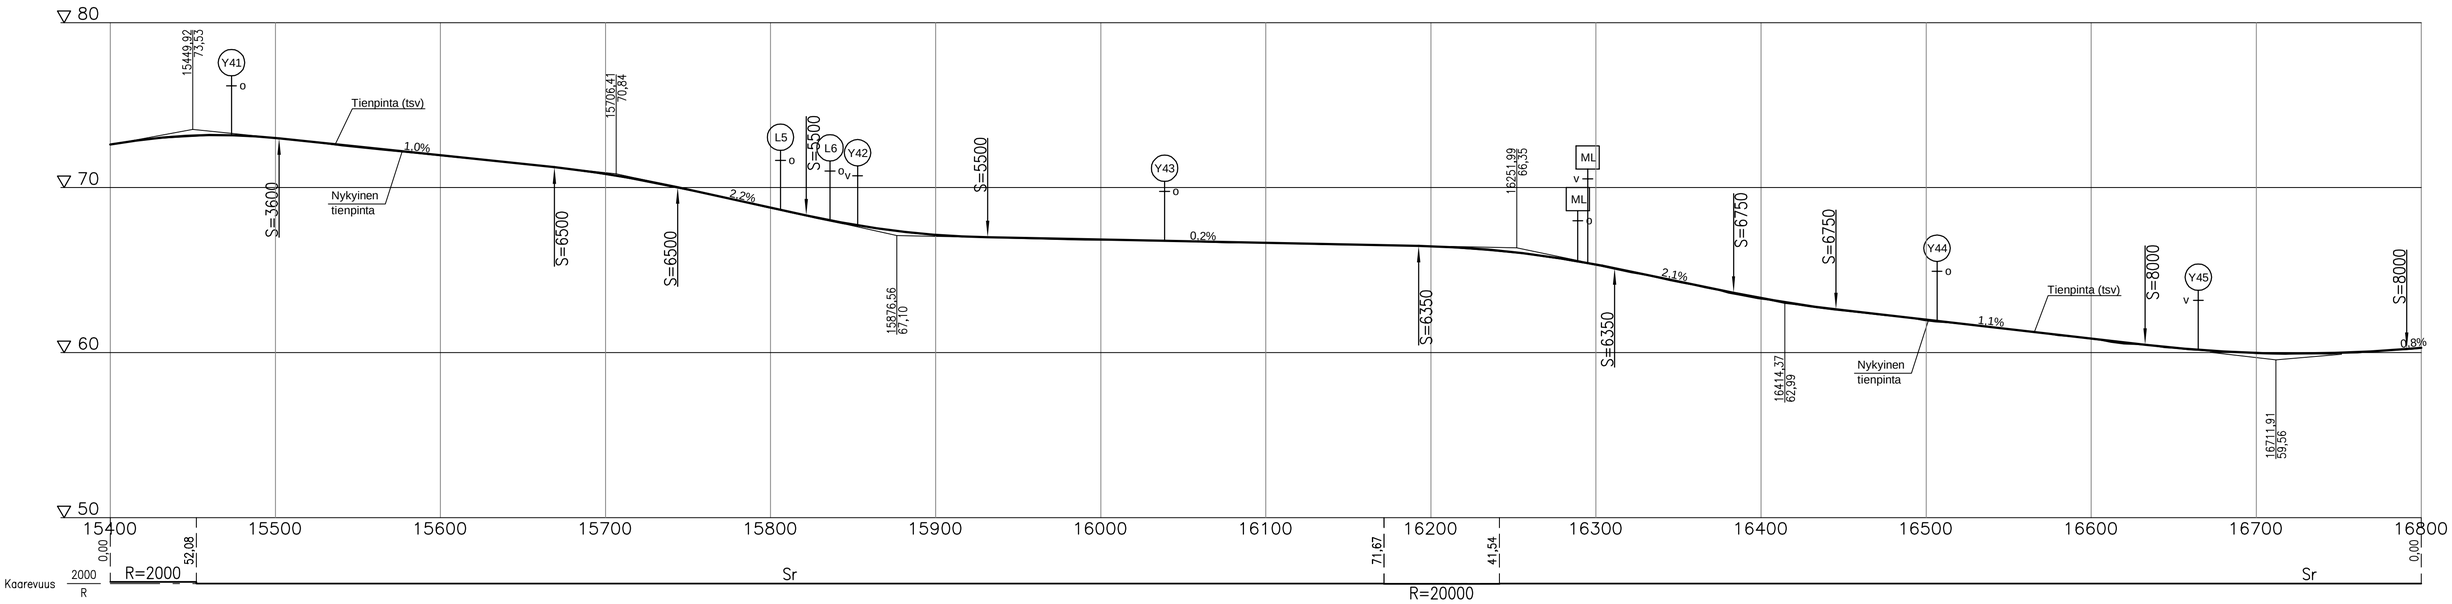


Merkki	Muutos	Pvm	Suunn.	Tark.
Elinkeino-, liikenne- ja ympäristökeskus	RAMBOLL Ramboll PL 718, Pakkahuoneenaukio 2 33101 Tampere			
Pvm 28.11.2017	Sakari Hurskainen	Pvm 28.11.2017	Satu Rajava	Pvm
			Arto Viitanen	


Koordinaattijärjestelmä ETRS-GK23 Korkeusjärjestelmä N2000	Valtatien 12 parantaminen välillä Eura-Raijala, Eura, Säkylä, Kokemäki ja Huittinen Tiesuunnitelma		
Tierekisteritunnus 12/109/4090-12/112/8395	Pituusleikkaus V12 plv. 15400 - 16800	Mittakaava 1:2000/1:200	Piir.nro 5T-12

T:\tie2016\30066 vt12 Eura-Raijala ts\tulokset_TS\Osa B. Tiesuunnitelman pääpiirustukset\5T Pituusleikkaukset\Päätie\V12_PITUUSLEIKKAUKSET.DWG

Peruspoikkileikkaus 1:200

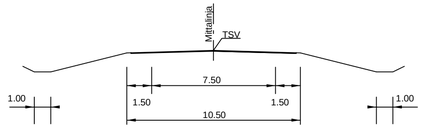

V12

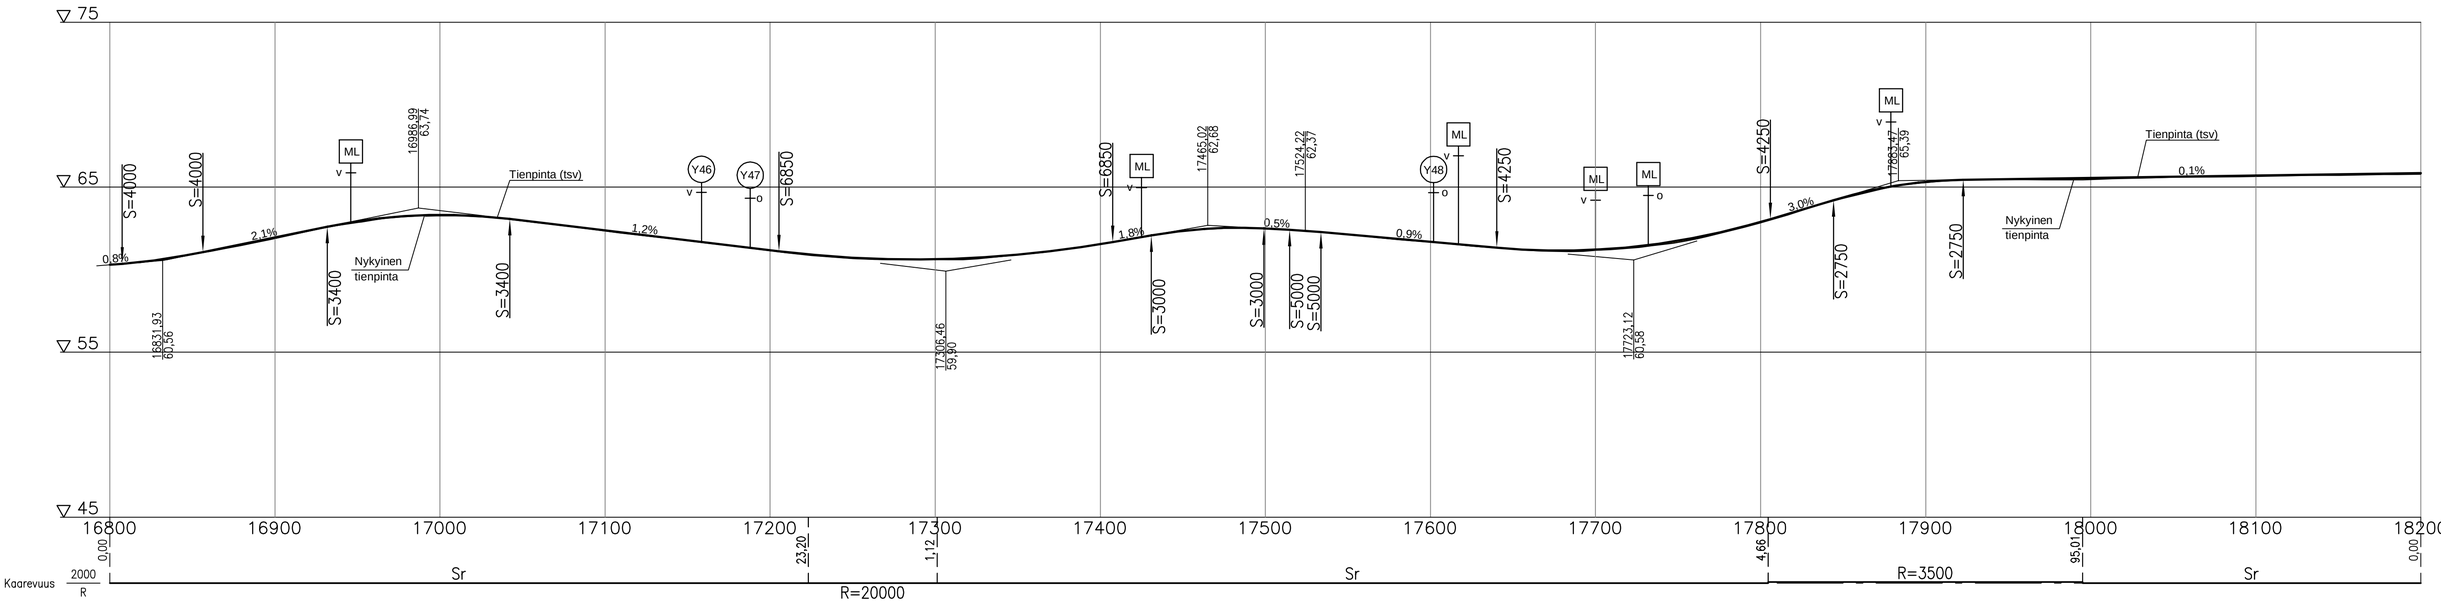


Merkki	Muutos	Pvm	Suunn.	Tark.
Elinkeino-, liikenne- ja ympäristökeskus	RAMBOLL Ramboll PL 718, Pakkahuoneenaukio 2 33101 Tampere			
Pvm 28.11.2017	Sakari Hurskainen	Pvm 28.11.2017	Satu Rajava Arto Viitanen	Pvm


Koordinaattijärjestelmä ETRS-GK23 Korkeusjärjestelmä N2000	Valtatien 12 parantaminen välillä Eura-Raijala, Eura, Säkylä, Kokemäki ja Huittinen Tiesuunnitelma
Tierekisteritunnus 12/109/4090-12/112/8395	Pituusleikkaus V12 plv. 16800 - 18200
Mittakaava 1:2000/1:200	Piir.nro 5T-13

T:\tie2016\30066 vt12 Eura-Raijala ts\tulokset_TS\Osa B. Tiesuunnitelman pääpiirustukset\5T Pituusleikkaukset\Päätie\V12_PITUUSLEIKKAUKSET.DWG

Peruspoikkileikkaus 1:200

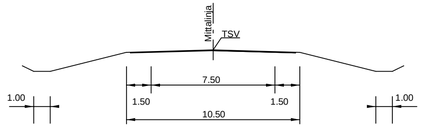

V12

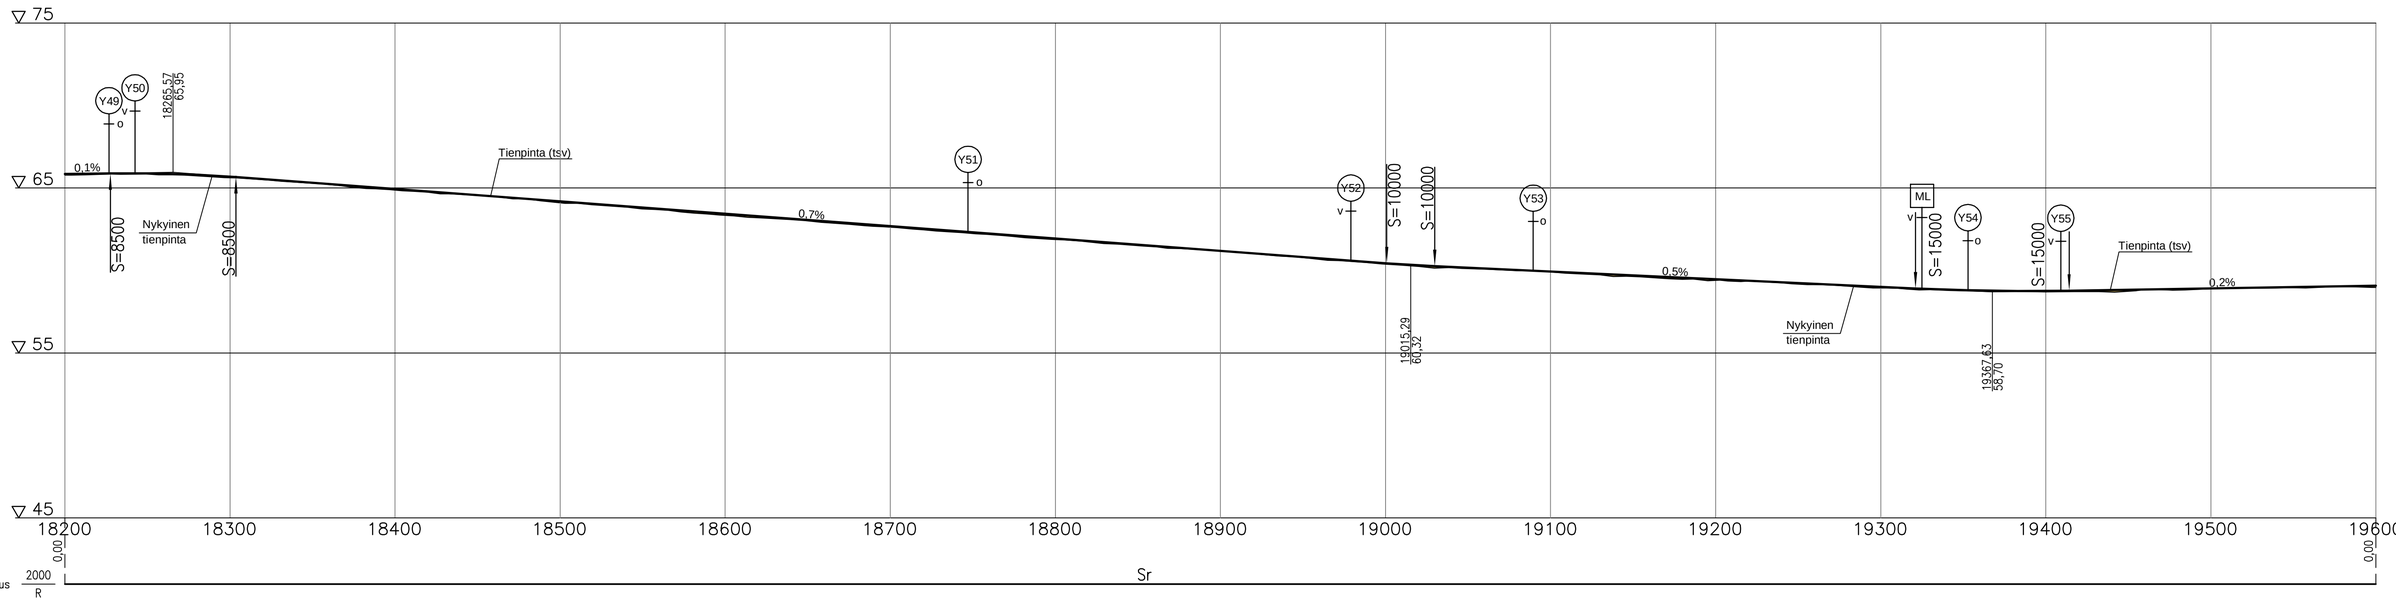


Merkki	Muutos	Pvm	Suunn.	Tark.
Elinkeino-, liikenne- ja ympäristökeskus	RAMBOLL Ramboll PL 718, Pakkahuoneenaukio 2 33101 Tampere			
Pvm 28.11.2017	Sakari Hurskainen	Pvm 28.11.2017	Satu Rajava Arto Viitanen	Pvm


Koordinaattijärjestelmä ETRS-GK23 Korkeusjärjestelmä N2000	Valtatien 12 parantaminen välillä Eura-Raijala, Eura, Säkylä, Kokemäki ja Huittinen Tiesuunnitelma
Tierekisteritunnus 12/109/4090-12/112/8395	Pituusleikkaus V12 plv. 18200 - 19600
Mittakaava 1:2000/1:200	Piir.nro 5T-14

T:\vie2016\30066_vt12 Eura-Raijala ts\tulokset_TS\Osa B. Tiesuunnitelmon p88piirustukset\5T Pituusleikkaukset\P88tie\V12_PITUUSLEIKKAUKSET.DWG


Peruspoikkileikkaus 1:200

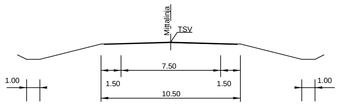

Peruspoikkileikkaus 1:200
kallioleikkauksen kohdalla

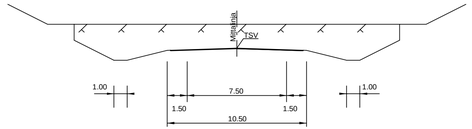

V12

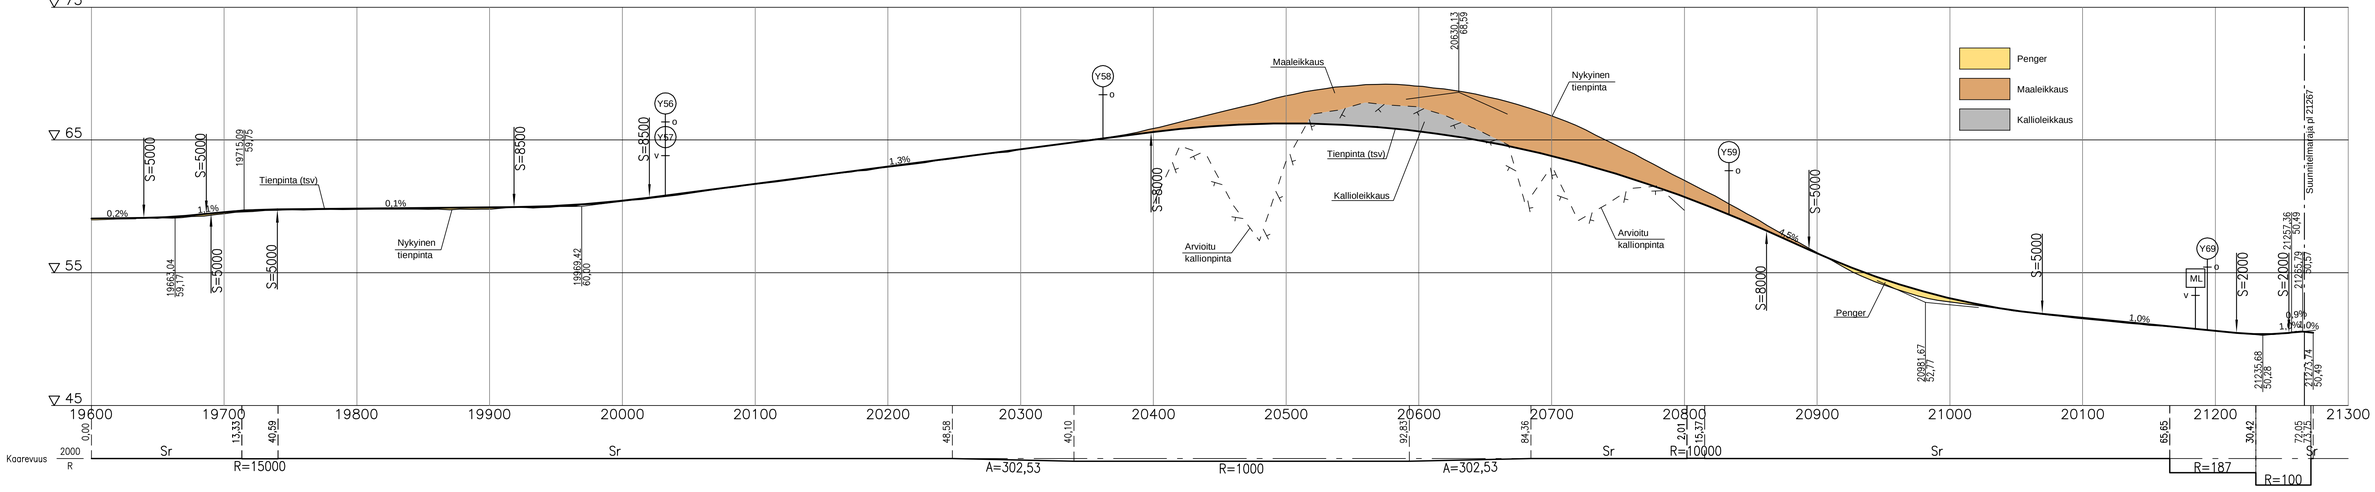

Merkki	Muutos			Pvm	Suunn.	Tark.	Koordinaattijärjestelmä ETRS-GK23
Elinkeino-, liikenne- ja ympäristökeskus	RAMBOLL Ramboll PL 718, Pakkahuoneenaukio 2 33101 Tampere						Korkeusjärjestelmä N2000
Pvm	Sakari Hurskainen	Pvm	Satu Rajava	Pvm			Tierekisteritunnus 12/109/4090-12/112/8395
28.11.2017		28.11.2017	Arto Viitanen				

Valtatien 12 parantaminen välillä Eura-Raijala, Eura, Säkylä, Kokemäki ja Huittinen
Tiesuunnitelma


Pituusleikkaus V12 plv. 19600 - 21267


Mittakaava 1:2000/1:200

Piir.no 5T-15


T:\tie\2016\30066 vt12 Eura-Raijala tstuotokset_TSI\Osa B. Tiesuunnitelman pääpiirustukset\5T Pituusleikkaukset\Muut maantiet\PITUUSLEIKKAUKSET_MAANTIET.DWG

Peruspoikkileikkaus 1:200

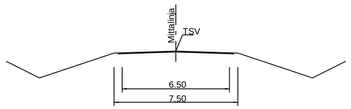


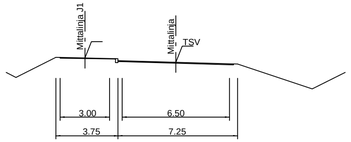


Peruspoikkileikkaus 1:200

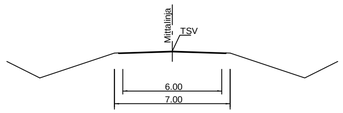


Peruspoikkileikkaus 1:200

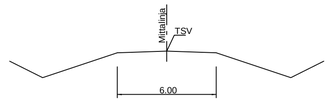


M2 Kokemäentie

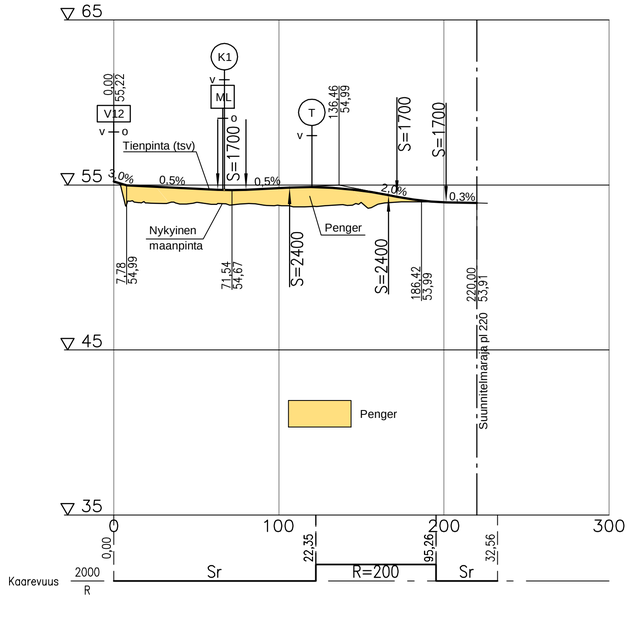


M3 Kokemäentie

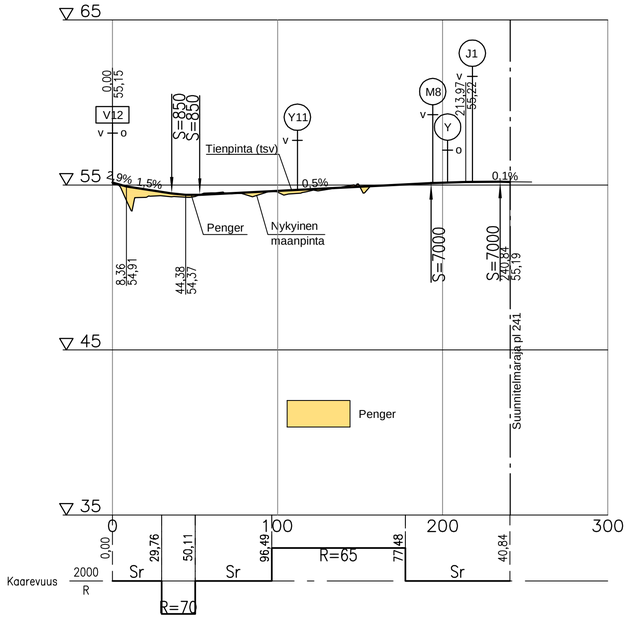


M5 Pyhän Henrikin tie

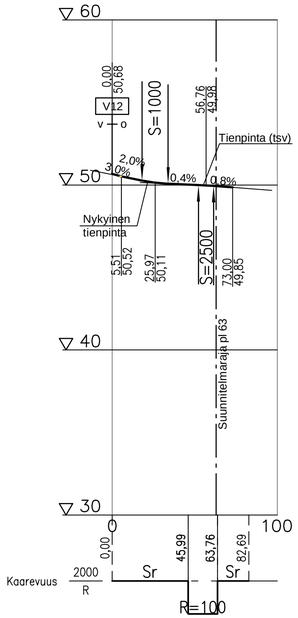

M6 Pyhän Henrikin tie

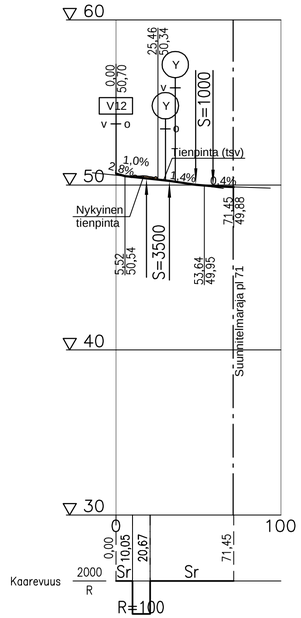

M7 Peräkalliontie

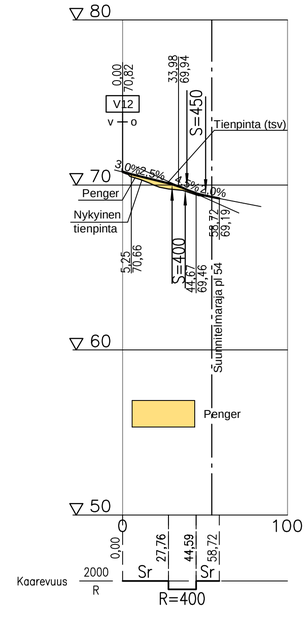

Merkki	Muutos	Pvm	Suunn.	Tark.

Elinkeino-, liikenne- ja ympäristökeskus

RAMBOLL
Ramboll
PL 718, Pakkahuoneenaukio 2
33101 Tampere

Pvm		Pvm		Pvm	
28.11.2017	Sakari Hurskainen	28.11.2017	Satu Rajava		
			Arto Viitanen		

Koordinaattijärjestelmä ETRS-GK23
Korkeusjärjestelmä N2000
Tierekisteritunnus 12/109/4090-12/112/8395


Valtatien 12 parantaminen välillä Eura-Raijala, Eura, Säkylä, Kokemäki ja Huittinen
Tiesuunnitelma

Pituusleikkaukset M2 plv. 0 - 220, M3 plv. 0 - 240,
M5 plv. 0 - 63, M6 plv. 0 - 71 ja M7 plv. 0 - 54


Mittakaava	Piir.nro
1:2000/1:200	5T-16

T:\tie2016\30066 vt12 Eura-Raijala tsTulokset_TSIOsa B. Tiesuunnitelman pääpiirustukset\5T Pituusleikkaukset\Muut maantiet\PITUUSLEIKKAUKSET_MAANTIET.DWG

Peruspoikkileikkaus 1:200

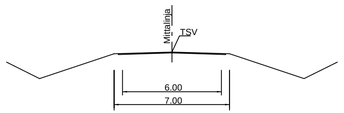

M8 Hiljanentie

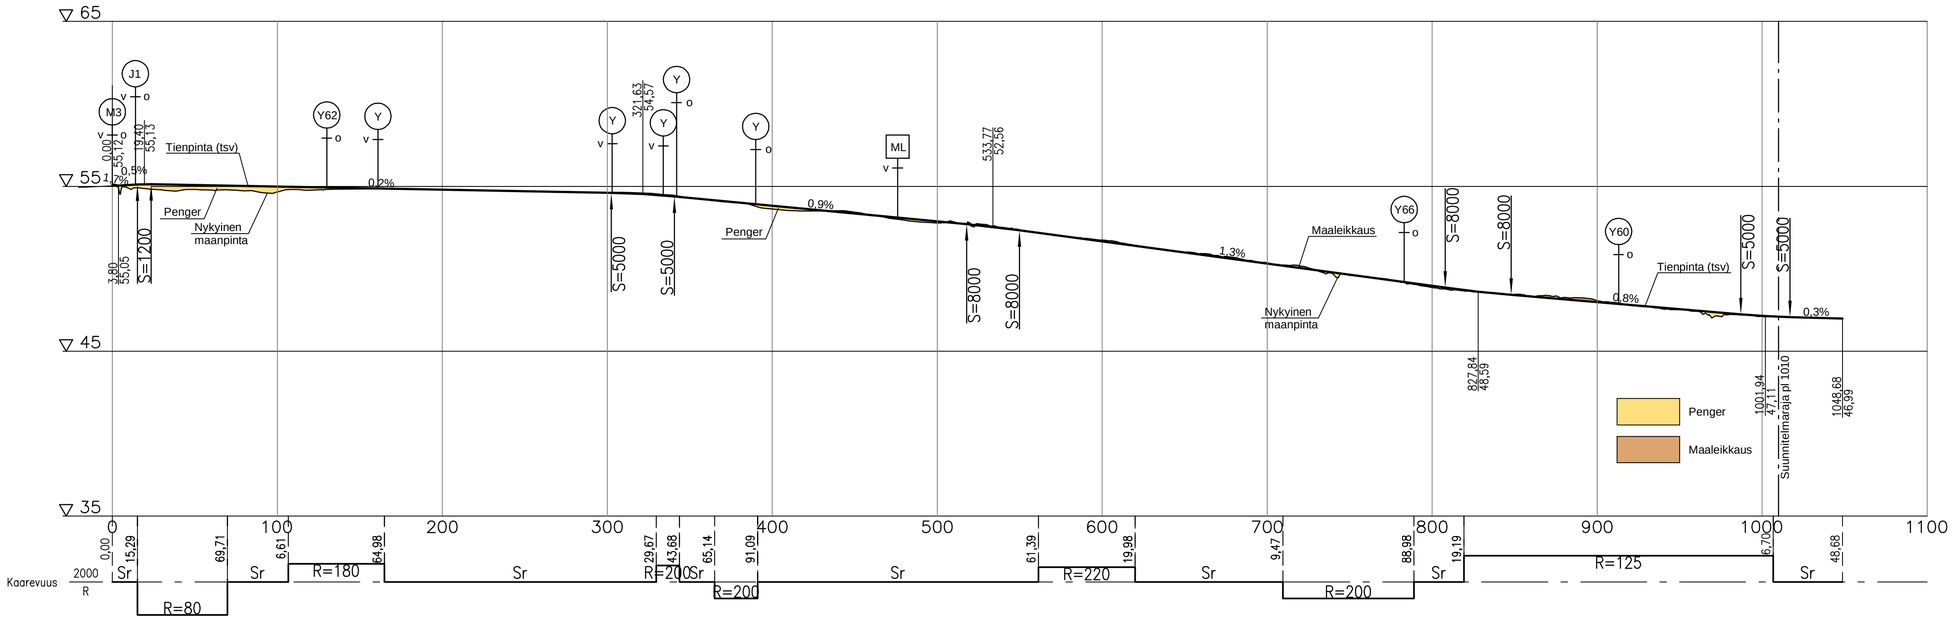


Merkki	Muutos	Pvm	Suunn.	Tark.
Elinkeino-, liikenne- ja ympäristökeskus	RAMBOLL Ramboll PL 718, Pakkahuoneenaukio 2 33101 Tampere			
Pvm 28.11.2017	Sakari Hurskainen	Pvm 28.11.2017	Satu Rajava	Pvm
			Arto Viitanen	


Koordinaattijärjestelmä ETRS-GK23	Valtatien 12 parantaminen välillä Eura-Raijala, Eura, Säkylä, Kokemäki ja Huittinen Tiesuunnitelma
Korkeusjärjestelmä N2000	
Tierekisteritunnus 12/109/4090-12/112/8395	Pituusleikkaus M8 plv. 0 - 1010
Mittakaava 1:2000/1:200	
Piir.nro 5T-17	

T:\te2016\30066 vt12 Eura-Raijala ts\tulokset_TS\Osa B. Tiesuunnitelman pääpiirustukset\5T Pituusleikkaukset\Maantielhin kuuluvat kevyen liikenteen tiet\PITUUSLEIKKAUKSET_JKPP.DWG


Peruspoikkileikkaus 1:200

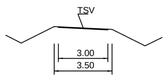


J1

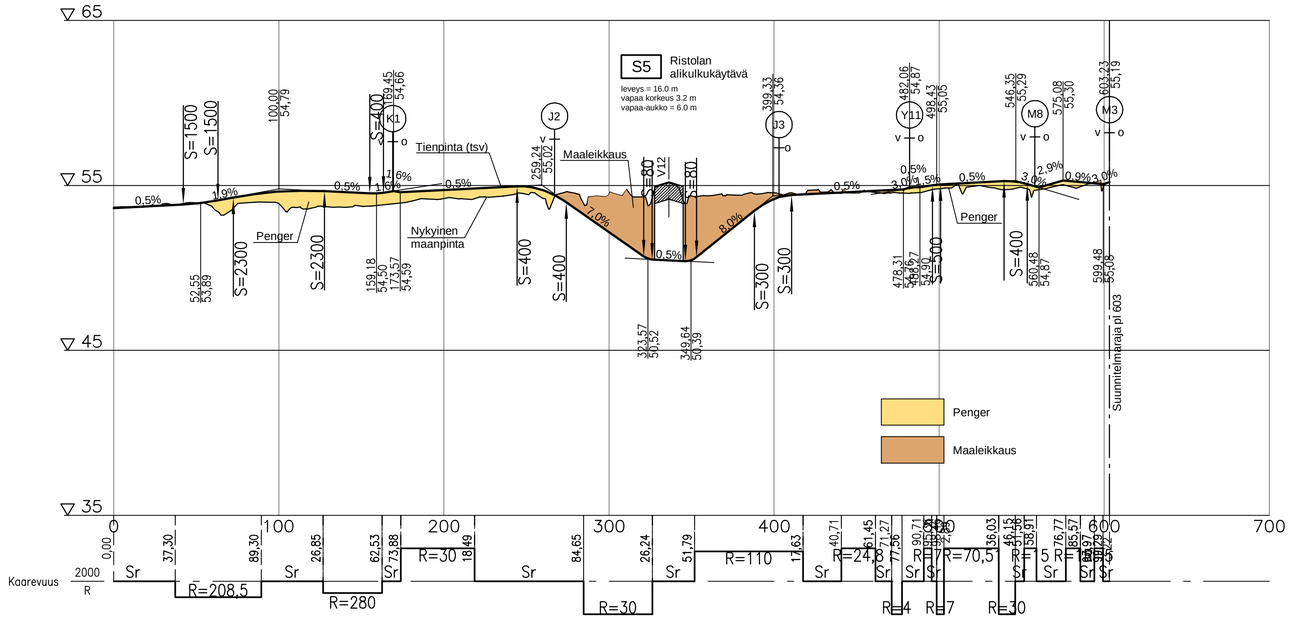

J2

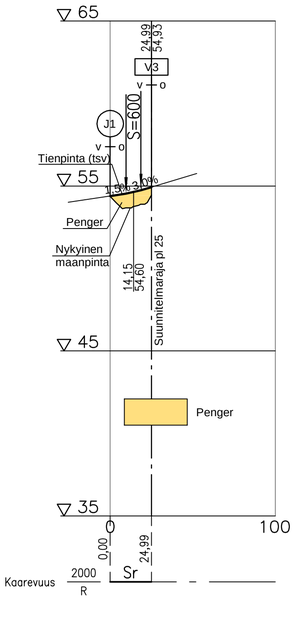

J3

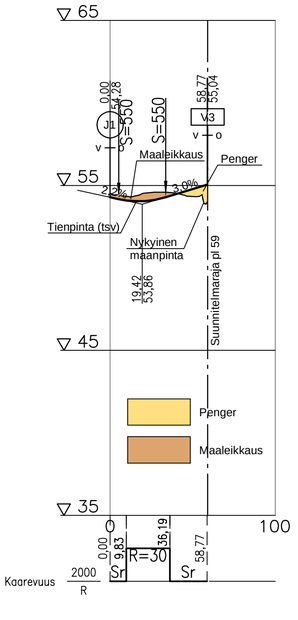


Merkki	Muutos	Pvm	Suunn.	Tark.
Elinkeino-, liikenne- ja ympäristökeskus	RAMBOLL Ramboll PL 718, Pakkahuoneenaukio 2 33101 Tampere			
Pvm 28.11.2017	Sakari Hurskainen	Pvm 28.11.2017	Satu Rajava	Pvm
			Arto Viitanen	


Koordinaattijärjestelmä ETRS-GK23	Valtatien 12 parantaminen välillä Eura-Raijala, Eura, Säkylä, Kokemäki ja Huittinen
Korkeusjärjestelmä N2000	Tiesuunnitelma
Tierekisteritunnus 12/109/4090-12/112/8395	Pituusleikkaukset J1 plv. 0 - 603, J2 plv. 0 - 25 ja J3 plv. 0 - 59
Mittakaava 1:2000/1:200	Piir.nro 5T-18

T:\te2016\30066 vt12 Eura–Raijala ts\tulokset_TS\Osa B. Tiesuunnitelman pääpiirustukset\5T Pituusleikkaukset\Yksityistiet\PITUUSLEIKKAUKSET_YKSITYISTIET.DWG


Peruspoikkileikkaus 1:200

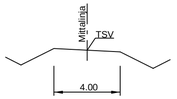


Y1

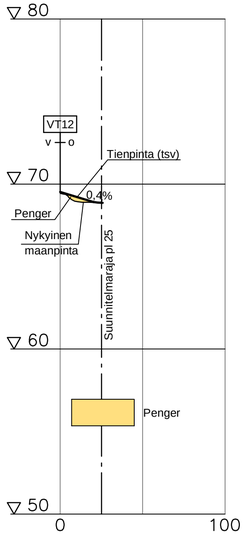


Peruspoikkileikkaus 1:200

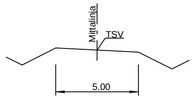


Y2

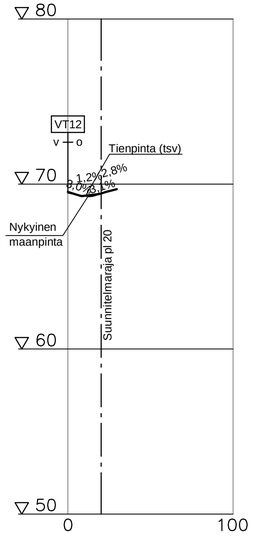


Peruspoikkileikkaus 1:200

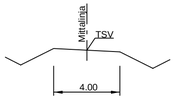


Y3

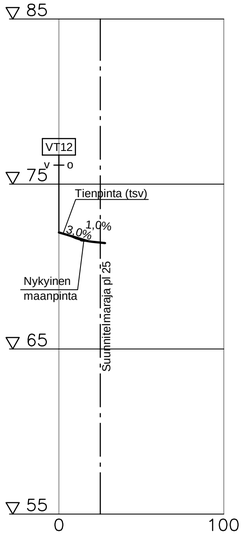


Peruspoikkileikkaus 1:200

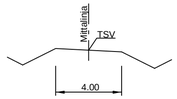


Y4

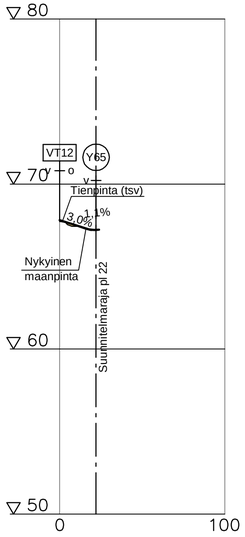


Peruspoikkileikkaus 1:200

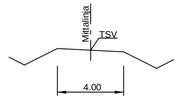


Y5

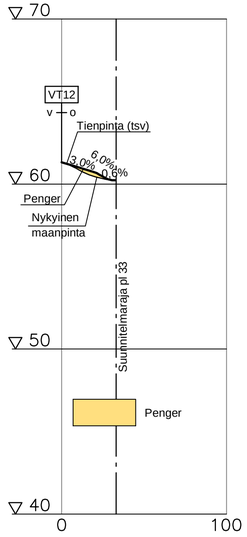


Peruspoikkileikkaus 1:200

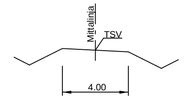


Y6

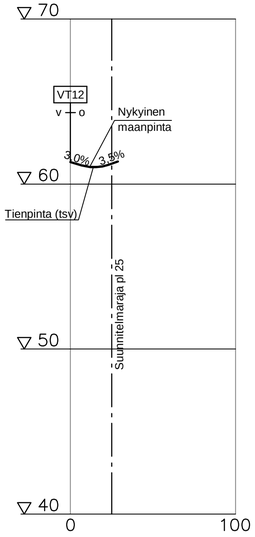

Peruspoikkileikkaus 1:200

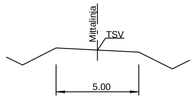

Y7

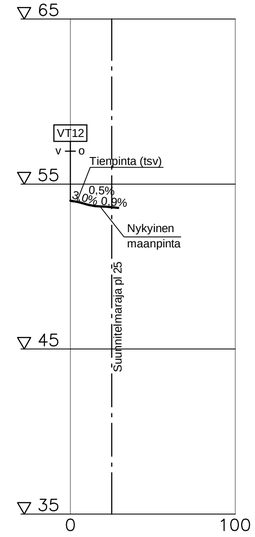


Merkki	Muutos	Pvm	Suunn.	Tark.
Elinkeino-, liikenne- ja ympäristökeskus	RAMBOLL Ramboll PL 718, Pakkahuoneenaukio 2 33101 Tampere			
Pvm 28.11.2017	Sakari Hurskainen	Pvm 28.11.2017	Satu Rajava	Pvm
			Arto Viitanen	


Koordinaattijärjestelmä ETRS-GK23	Valtatien 12 parantaminen välillä Eura-Raijala, Eura, Säkylä, Kokemäki ja Huittinen
Korkeusjärjestelmä N2000	Tiesuunnitelma
Tierekisteritunnus 12/109/4090-12/112/8395	Pituusleikkaukset Y1, Y2, Y3, Y4, Y5, Y6 ja Y7
Mittakaava 1:2000/1:200	Piir.nro 5T-19

T:\tie2016\30066 vt12 Eura-Raijala ts\tulokset_TS\Osa B. Tiesuunnitelman pääpiirustukset\5T Pituusleikkaukset\Päätie\Vt2_PITUUSLEIKKAUKSET.DWG

Peruspoikkileikkaus 1:200

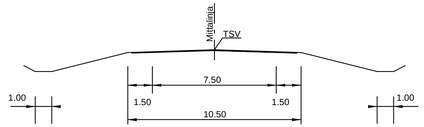

V12

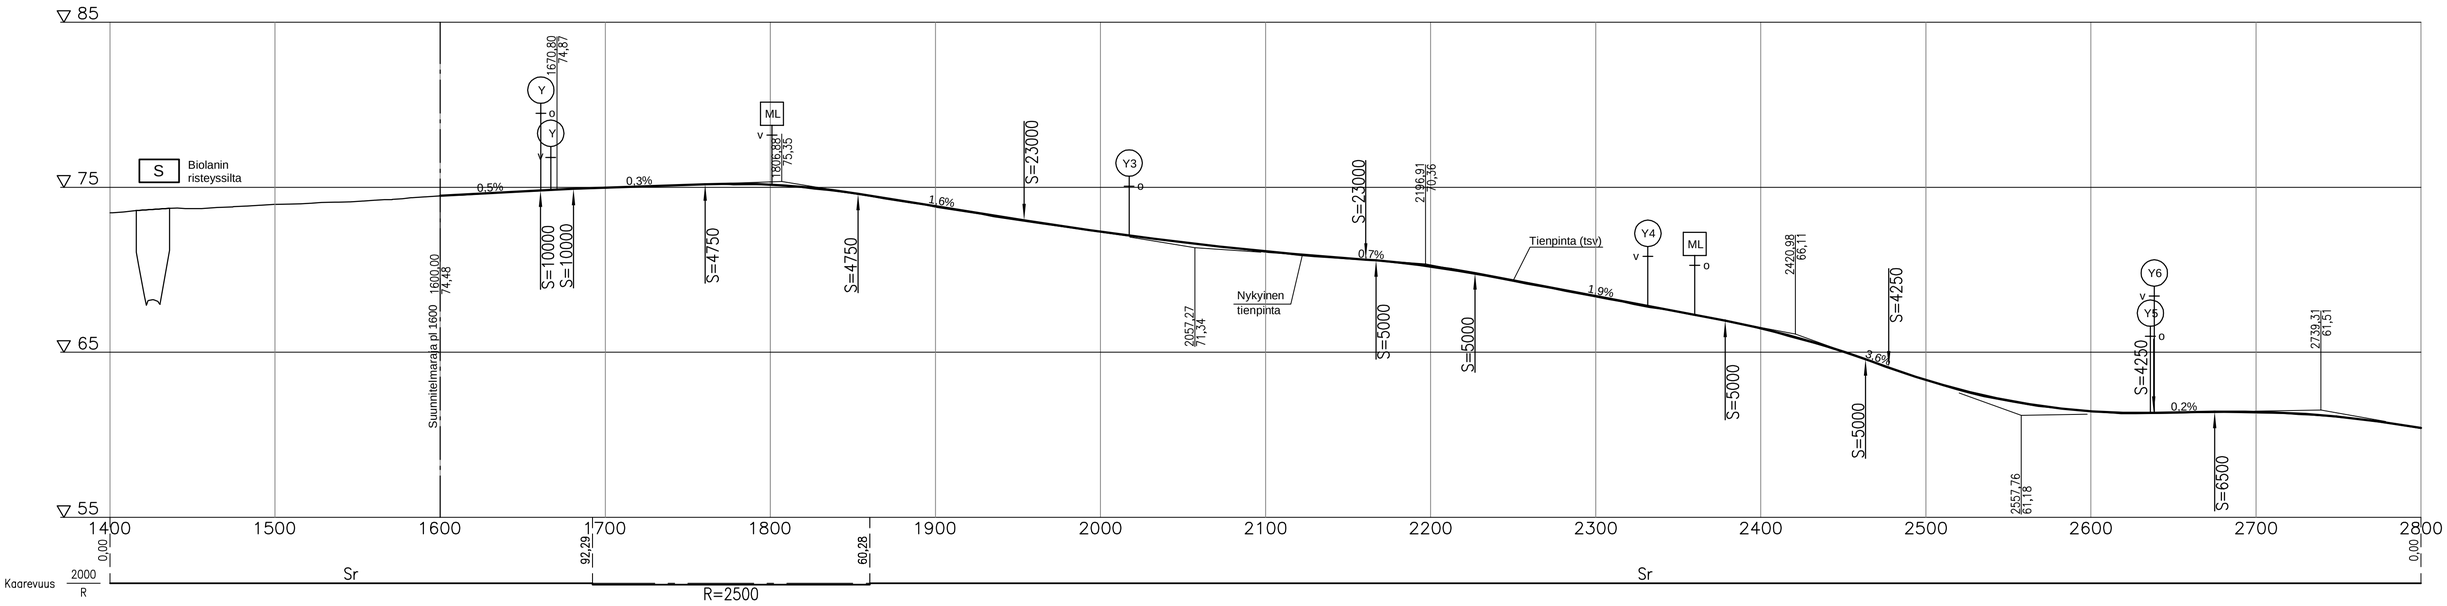


Merkki	Muutos	Pvm	Suunn.	Tark.
Elinkeino-, liikenne- ja ympäristökeskus	RAMBOLL Ramboll PL 718, Pakkahuoneenaukio 2 33101 Tampere			
Pvm 28.11.2017	Sakari Hurskainen	Pvm 28.11.2017	Satu Rajava	Pvm
			Arto Viitanen	


Koordinaattijärjestelmä ETRS-GK23	Valtatien 12 parantaminen välillä Eura-Raijala, Eura, Säkylä, Kokemäki ja Huittinen
Korkeusjärjestelmä N2000	Tiesuunnitelma
Tierekisteritunnus 12/109/4090-12/112/8395	Pituusleikkaus V12 plv. 1400 - 2800
Mittakaava 1:2000/1:200	Piir.nro 5T-2

T:\te2016\30066 vt12 Eura-Raijala ts\tulokset_TS\Osa B. Tiesuunnitelman pääpiirustukset\5T Pituusleikkaukset\Yksityistiet\PITUUSLEIKKAUKSET_YKSITYISTIET.DWG


Peruspoikkileikkaus 1:200

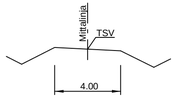


Y8

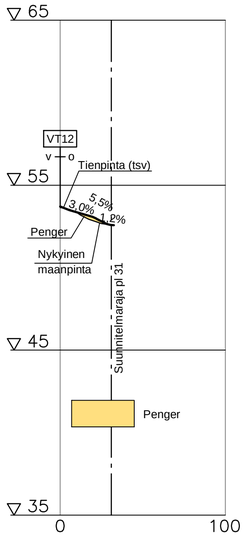


Peruspoikkileikkaus 1:200

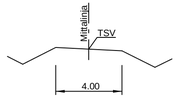


Y9

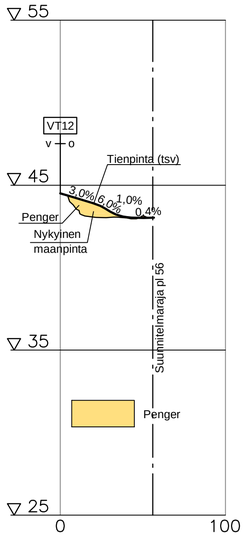


Peruspoikkileikkaus 1:200

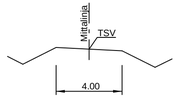


Y10

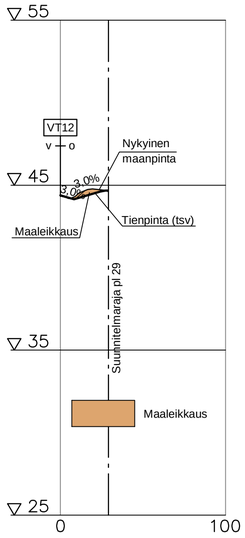


Peruspoikkileikkaus 1:200

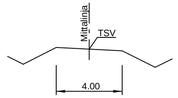


Y11

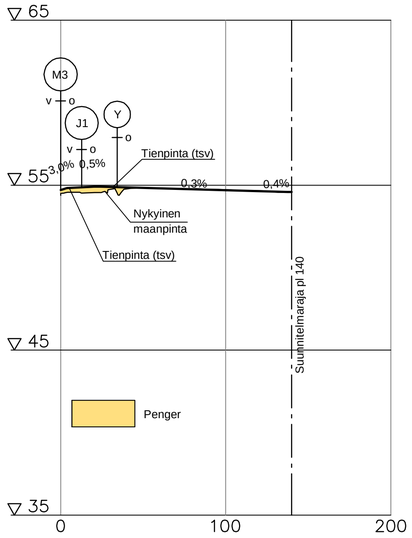


Peruspoikkileikkaus 1:200

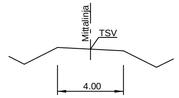


Y13

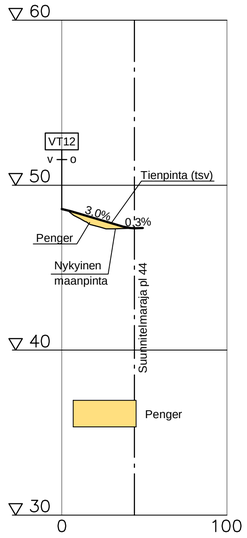


Peruspoikkileikkaus 1:200

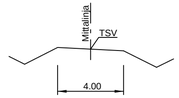


Y14

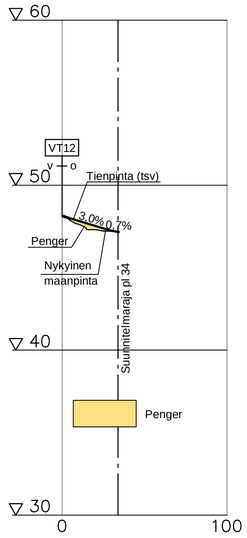

Peruspoikkileikkaus 1:200

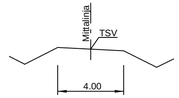

Y15

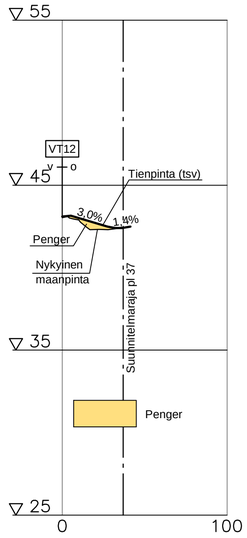


Merkki	Muutos	Pvm	Suunn.	Tark.
Elinkeino-, liikenne- ja ympäristökeskus	RAMBOLL Ramboll PL 718, Pakkahuoneenaukio 2 33101 Tampere			
Pvm 28.11.2017	Sakari Hurskainen	Pvm 28.11.2017	Satu Rajava Arto Viitanen	Pvm


Koordinaattijärjestelmä ETRS-GK23 Korkeusjärjestelmä N2000	Valtatien 12 parantaminen välillä Eura-Raijala, Eura, Säkylä, Kokemäki ja Huittinen Tiesuunnitelma		
Tierekisteritunnus 12/109/4090-12/112/8395	Pituusleikkaukset Y8, Y9, Y10, Y11, Y13, Y14 ja Y15	Mittakaava 1:2000/1:200	Piir.nro 5T-20

T:\te2016\30066 vt12 Eura–Raijala ts\tulokset_TS\Osa B. Tiesuunnitelman pödpirrustukset\5T Pituusleikkaukset\Yksityistiet\PITUUSLEIKKAUKSET_YKSITYISTIET.DWG


Peruspoikkileikkaus 1:200

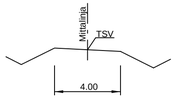


Y18

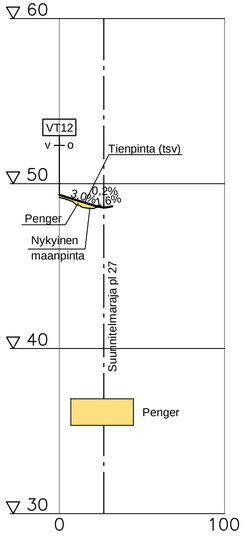


Peruspoikkileikkaus 1:200

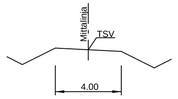


Y19

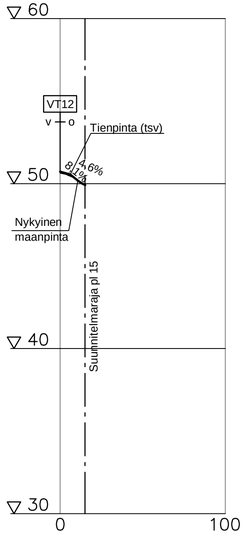


Peruspoikkileikkaus 1:200

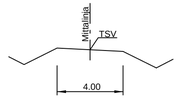


Y20

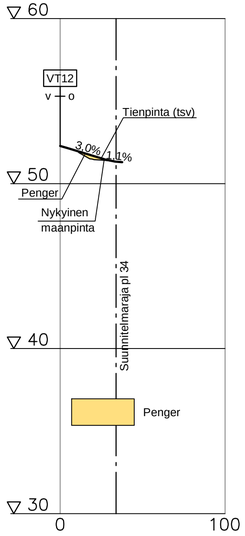


Peruspoikkileikkaus 1:200

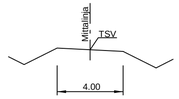


Y21

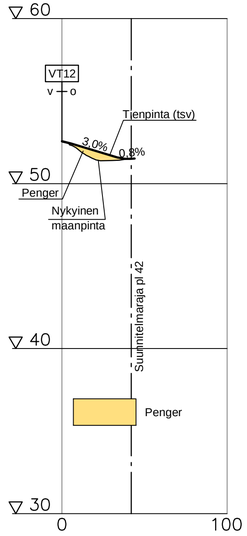


Peruspoikkileikkaus 1:200

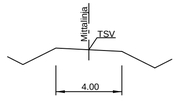


Y22

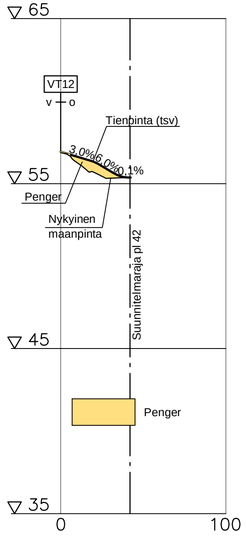


Peruspoikkileikkaus 1:200

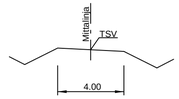


Y23

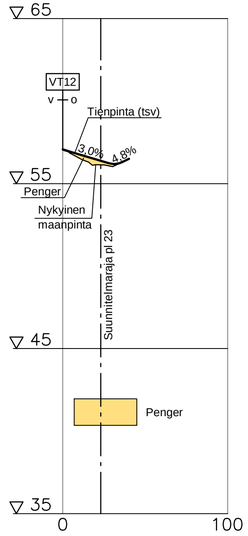

Peruspoikkileikkaus 1:200

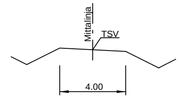

Y24

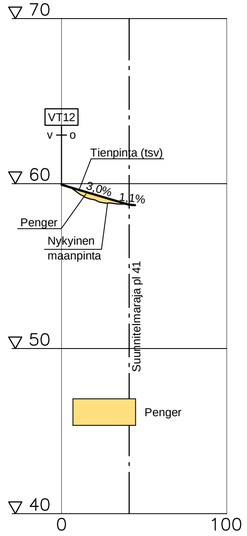

Merkki	Muutos	Pvm	Suunn.	Tark.

Elinkeino-, liikenne- ja ympäristökeskus

RAMBOLL

Ramboll
PL 718, Pakkahuoneenaukio 2
33101 Tampere

Pvm		Pvm		Pvm	
28.11.2017	Sakari Hurskainen	28.11.2017	Satu Rajava		
			Arto Viitanen		

Koordinaattijärjestelmä ETRS-GK23
Korkeusjärjestelmä N2000

Tierekisteritunnus
12/109/4090-12/112/8395


Valtatien 12 parantaminen välillä Eura-Raijala, Eura, Säkylä, Kokemäki ja Huittinen
Tiesuunnitelma

Pituusleikkaukset
Y18, Y19, Y20, Y21, Y22, Y23 ja Y24


Mittakaava	Piir.nro
1:2000/1:200	5T-21

T:\te2016\30066 vt12 Eura–Raijala ts\tulokset_TS\Osa B. Tiesuunnitelman pääpiirustukset\5T Pituusleikkaukset\Yksityiset\PITUUSLEIKKAUKSET_YKSITYISTIET.DWG


Peruspoikkileikkaus 1:200

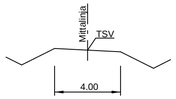


Y25

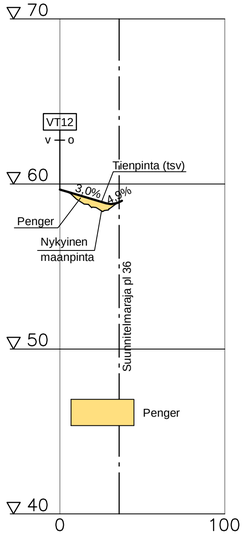


Peruspoikkileikkaus 1:200

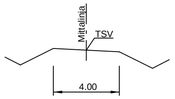


Y26

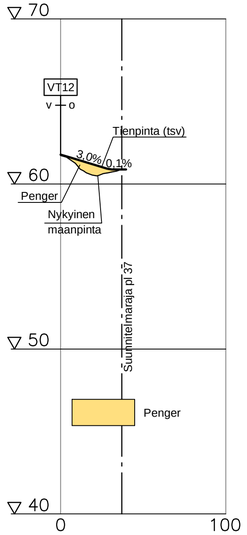


Peruspoikkileikkaus 1:200

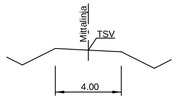


Y27

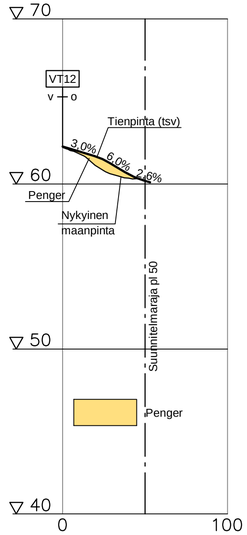


Peruspoikkileikkaus 1:200

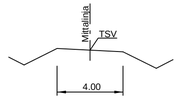


Y28

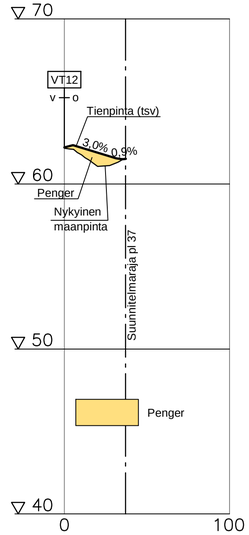


Peruspoikkileikkaus 1:200

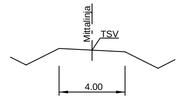


Y29

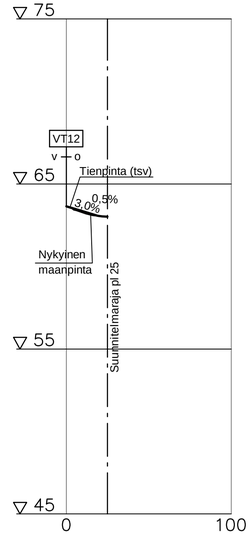


Peruspoikkileikkaus 1:200

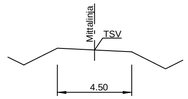


Y30

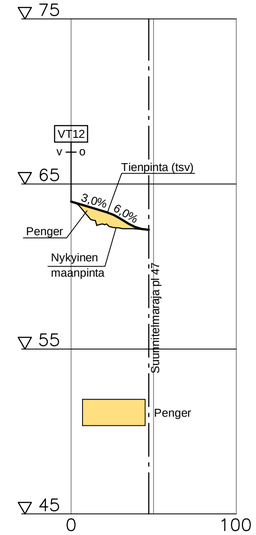

Peruspoikkileikkaus 1:200

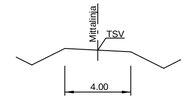

Y31

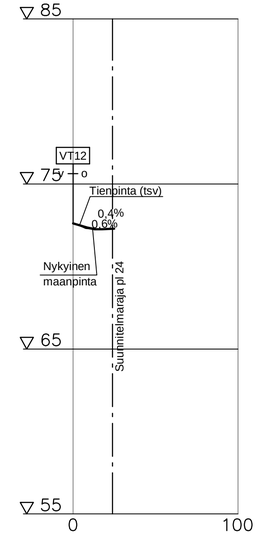


Merkki	Muutos	Pvm	Suunn.	Tark.
Elinkeino-, liikenne- ja ympäristökeskus	RAMBOLL Ramboll PL 718, Pakkahuoneenaukio 2 33101 Tampere			
Pvm 28.11.2017	Sakari Hurskainen	Pvm 28.11.2017	Satu Rajava	Pvm
			Arto Viitanen	


Koordinaattijärjestelmä ETRS-GK23	Valtatien 12 parantaminen välillä Eura-Raijala, Eura, Säkylä, Kokemäki ja Huittinen
Korkeusjärjestelmä N2000	Tiesuunnitelma
Tierekisteritunnus 12/109/4090-12/112/8395	Pituusleikkaukset Y25, Y26, Y27, Y28, Y29, Y30 ja Y31
Mittakaava 1:2000/1:200	Piir.nro 5T-22

T:\te2016\30066 vt12 Eura–Raijala ts\tulokset_TS\Osa B. Tiesuunnitelman pääpiirustukset\5T Pituusleikkaukset\Yksityistiet\PITUUSLEIKKAUKSET_YKSITYISTIET.DWG


Peruspoikkileikkaus 1:200

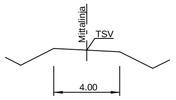


Y32

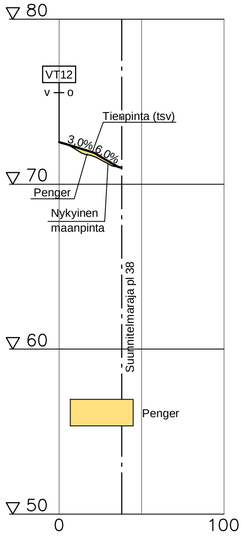


Peruspoikkileikkaus 1:200

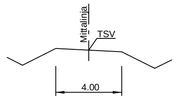


Y33

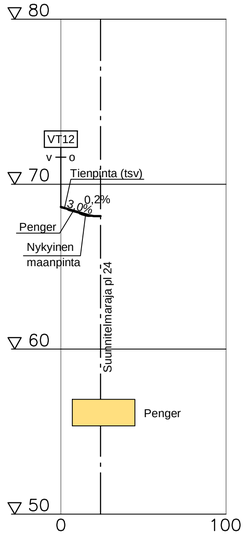


Peruspoikkileikkaus 1:200

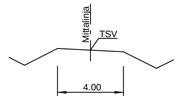


Y34

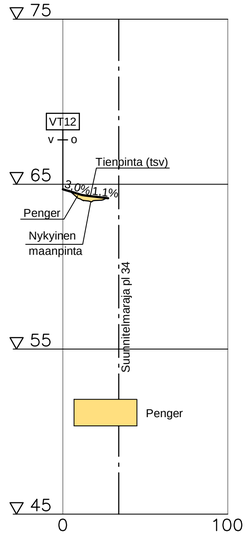


Peruspoikkileikkaus 1:200

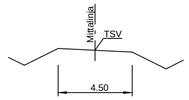


Y35

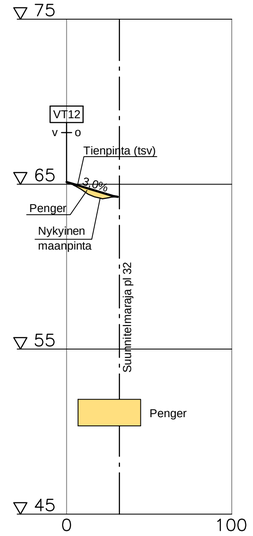


Peruspoikkileikkaus 1:200

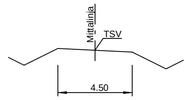


Y36

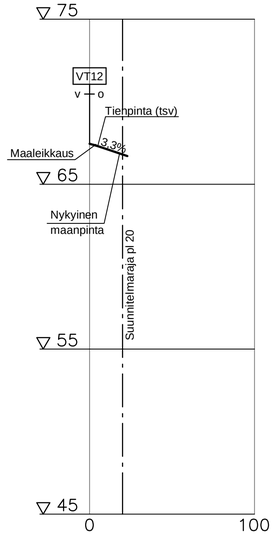


Peruspoikkileikkaus 1:200

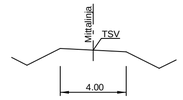


Y37

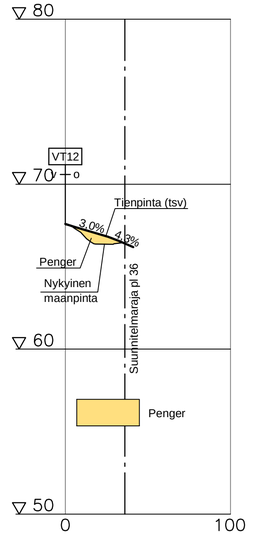

Peruspoikkileikkaus 1:200

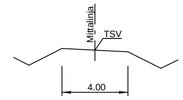

Y38

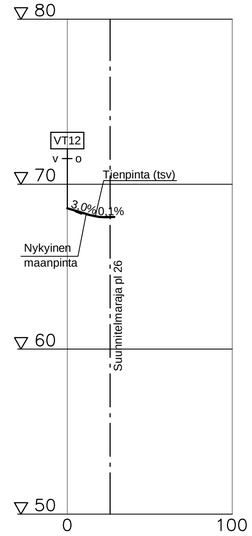


Merkki	Muutos	Pvm	Suunn.	Tark.	
Elinkeino-, liikenne- ja ympäristökeskus	RAMBOLL Ramboll PL 718, Pakkahuoneenaukio 2 33101 Tampere				
Pvm 28.11.2017	Sakari Hurskainen	Pvm 28.11.2017	Satu Rajava	Pvm	
			Arto Viitanen		


Koordinaattijärjestelmä ETRS-GK23	Valtatien 12 parantaminen välillä Eura-Raijala, Eura, Säkylä, Kokemäki ja Huittinen
Korkeusjärjestelmä N2000	Tiesuunnitelma
Tierekisteritunnus 12/109/4090-12/112/8395	Pituusleikkaukset Y32, Y33, Y34, Y35, Y36, Y37 ja Y38
Mittakaava 1:2000/1:200	Piir.nro 5T-23

T:\te2016\30066 vt12 Eura–Raijala ts\tulokset_TS\Osa B. Tiesuunnitelman pääpiirustukset\5T Pituusleikkaukset\Yksityistiet\PITUUSLEIKKAUKSET_YKSITYISTIET.DWG


Peruspoikkileikkaus 1:200

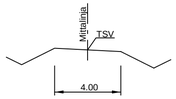


Y39

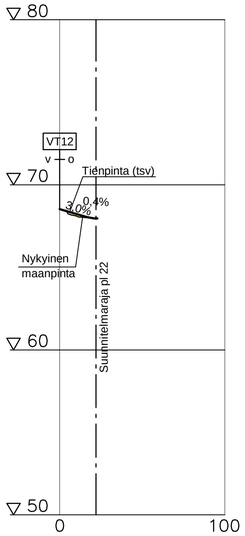


Peruspoikkileikkaus 1:200

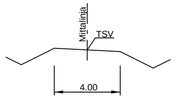


Y40

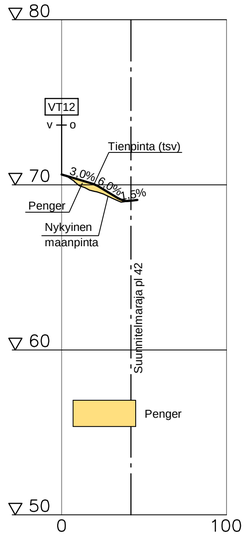


Peruspoikkileikkaus 1:200

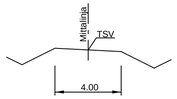


Y41

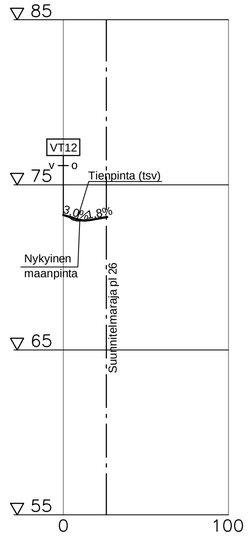


Peruspoikkileikkaus 1:200

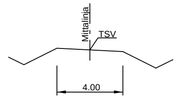


Y42

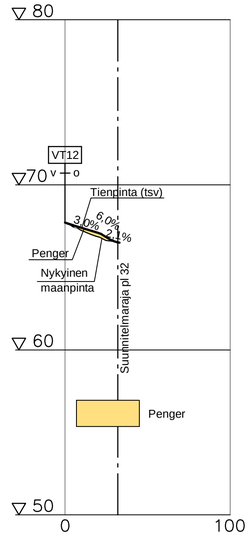


Peruspoikkileikkaus 1:200

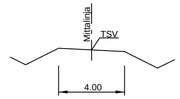


Y43

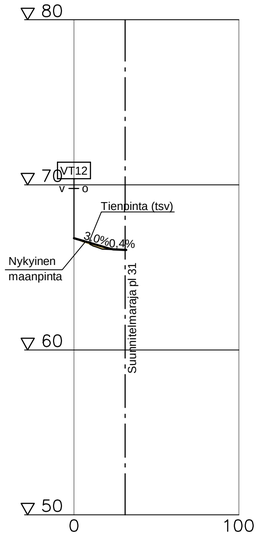


Peruspoikkileikkaus 1:200

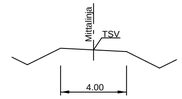


Y44

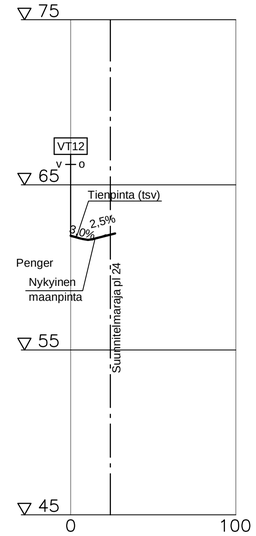

Peruspoikkileikkaus 1:200

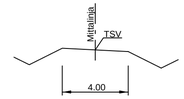

Y45

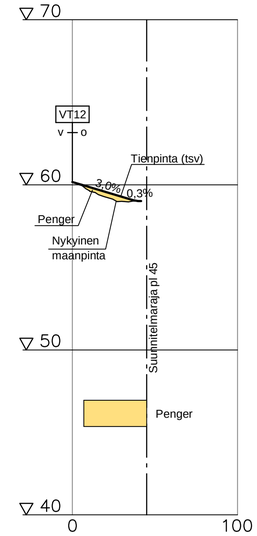


Merkki	Muutos	Pvm	Suunn.	Tark.
Elinkeino-, liikenne- ja ympäristökeskus	RAMBOLL Ramboll PL 718, Pakkahuoneenaukio 2 33101 Tampere			
Pvm 28.11.2017	Sakari Hurskainen	Pvm 28.11.2017	Satu Rajava Arto Viitanen	Pvm


Koordinaattijärjestelmä ETRS-GK23 Korkeusjärjestelmä N2000	Valtatien 12 parantaminen välillä Eura-Raijala, Eura, Säkylä, Kokemäki ja Huittinen Tiesuunnitelma
Tierekisteritunnus 12/109/4090-12/112/8395	Pituusleikkaukset Y39, Y40, Y41, Y42, Y43, Y44 ja Y45
Mittakaava 1:2000/1:200	Piir.nro 5T-24

T:\te2016\30066 vt12 Eura–Raijala ts\tulokset_TS\Osa B. Tiesuunnitelman pääpiirustukset\5T Pituusleikkaukset\Yksityistiet\PITUUSLEIKKAUKSET_YKSITYISTIET.DWG


Peruspoikkileikkaus 1:200

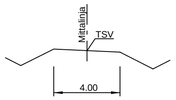


Y46

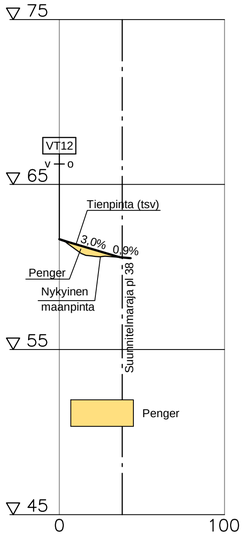


Peruspoikkileikkaus 1:200

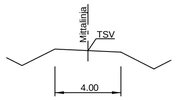


Y47

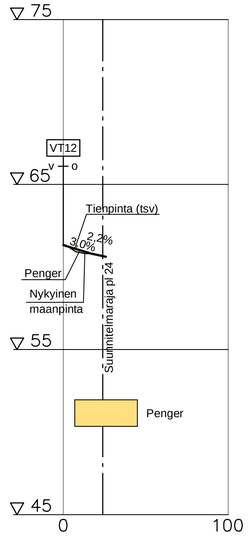


Peruspoikkileikkaus 1:200

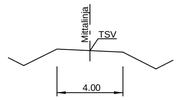


Y48

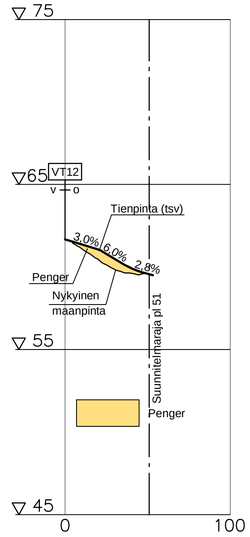


Peruspoikkileikkaus 1:200

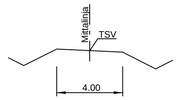


Y49

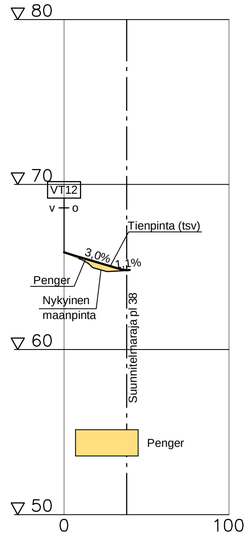


Peruspoikkileikkaus 1:200

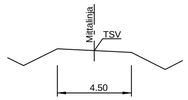


Y50

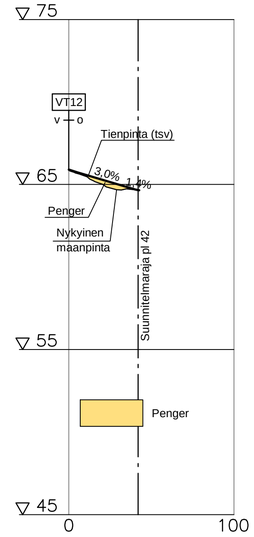


Peruspoikkileikkaus 1:200

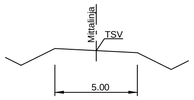


Y51

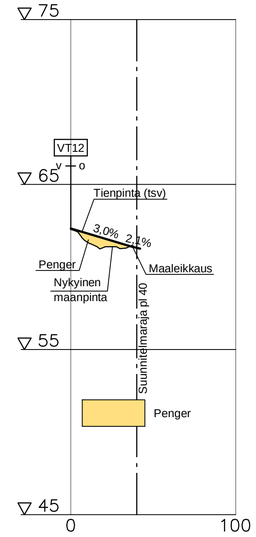

Peruspoikkileikkaus 1:200

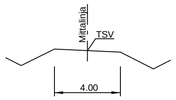

Y52

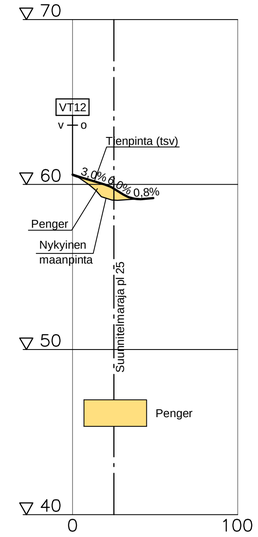


Merkki	Muutos	Pvm	Suunn.	Tark.
Elinkeino-, liikenne- ja ympäristökeskus	RAMBOLL Ramboll PL 718, Pakkahuoneenaukio 2 33101 Tampere			
Pvm 28.11.2017	Sakari Hurskainen	Pvm 28.11.2017	Satu Rajava Arto Viitanen	Pvm


Koordinaattijärjestelmä ETRS-GK23 Korkeusjärjestelmä N2000	Valtatien 12 parantaminen välillä Eura-Raijala, Eura, Säkylä, Kokemäki ja Huittinen Tiesuunnitelma
Tierekisteritunnus 12/109/4090-12/112/8395	Pituusleikkaukset Y46, Y47, Y48, Y49, Y50, Y51 ja Y52
Mittakaava 1:2000/1:200	Piir.nro 5T-25

T:\te2016\30066 vt12 Eura–Raijala ts\tulokset_TS\Osa B. Tiesuunnitelman pääpiirustukset\5T Pituusleikkaukset\Yksityistiet\PITUUSLEIKKAUKSET_YKSITYISTIET.DWG


Peruspoikkileikkaus 1:200

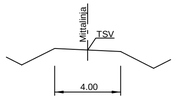


Y53

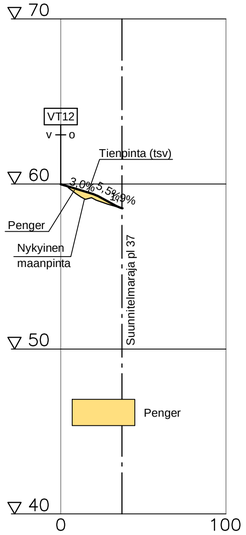


Peruspoikkileikkaus 1:200

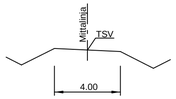


Y54

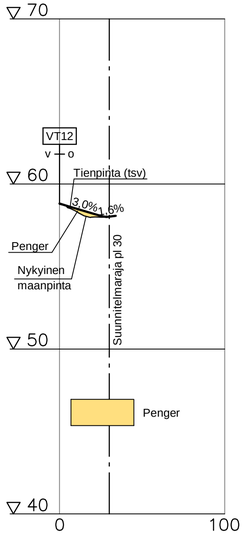


Peruspoikkileikkaus 1:200

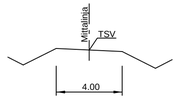


Y55

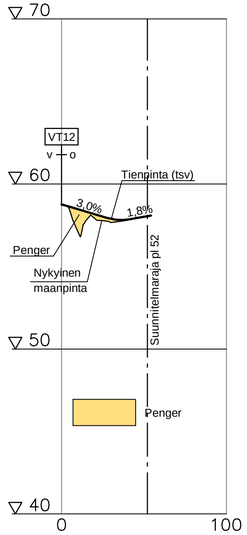


Peruspoikkileikkaus 1:200

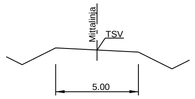


Y56

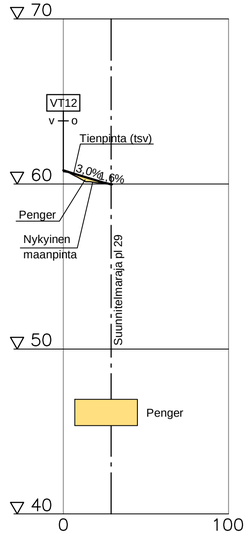


Peruspoikkileikkaus 1:200

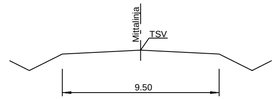


Y57

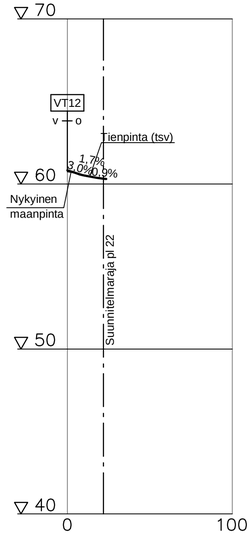


Peruspoikkileikkaus 1:200

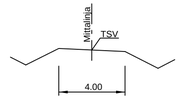


Y58

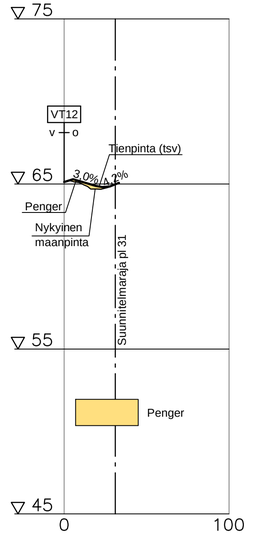

Peruspoikkileikkaus 1:200

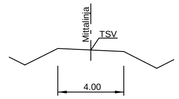

Y59

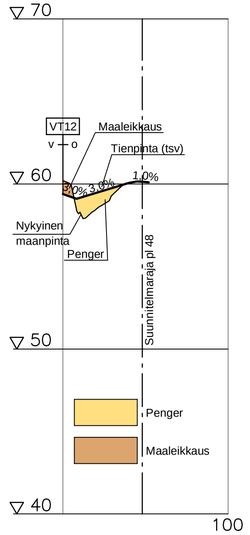


Merkki	Muutos	Pvm	Suunn.	Tark.
Elinkeino-, liikenne- ja ympäristökeskus	RAMBOLL Ramboll PL 718, Pakkahuoneenaukio 2 33101 Tampere			
Pvm 28.11.2017	Sakari Hurskainen	Pvm 28.11.2017	Satu Rajava	Pvm
			Arto Viitanen	


Koordinaattijärjestelmä ETRS-GK23	Valtatien 12 parantaminen välillä Eura-Raijala, Eura, Säkylä, Kokemäki ja Huittinen
Korkeusjärjestelmä N2000	Tiesuunnitelma
Tierekisteritunnus 12/109/4090-12/112/8395	Pituusleikkaukset Y53, Y54, Y55, Y56, Y57, Y58 ja Y59
Mittakaava 1:2000/1:200	Piir.nro 5T-26

T:\Ve2016\30066 vt12 Eura-Raijala ts\Tuotokset_TS\Osa B. Tiesuunnitelman pääpiirustukset\ST Pituusleikkaukset\Vesilylatiet\PITUUSLEIKKAUKSET_YKSITYISTIET.DWG


Peruspoikkileikkaus 1:200

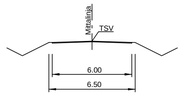


Y60

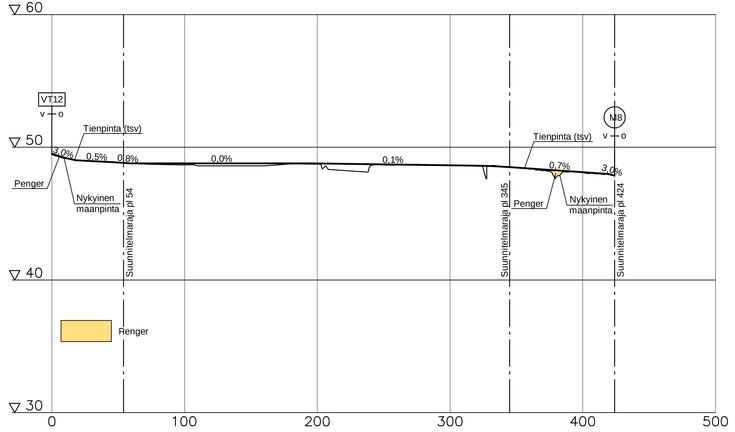


Peruspoikkileikkaus 1:200

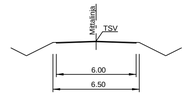


Y61

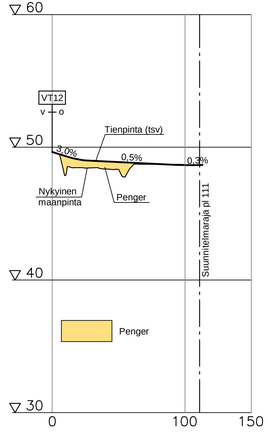


Peruspoikkileikkaus 1:200

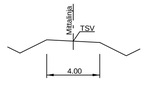


Y62

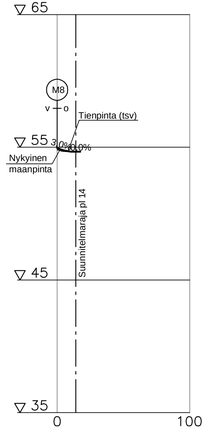


Peruspoikkileikkaus 1:200

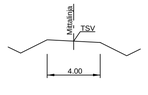


Y65

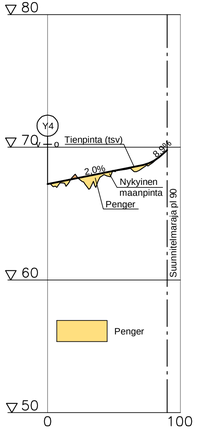


Peruspoikkileikkaus 1:200

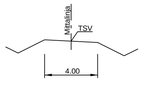


Y66

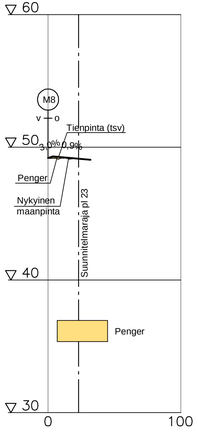


Peruspoikkileikkaus 1:200

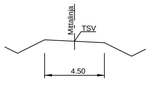


Y67

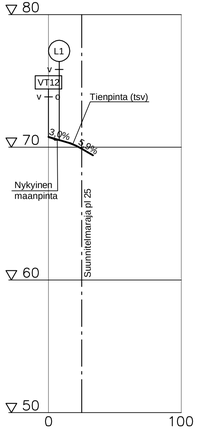

Peruspoikkileikkaus 1:200

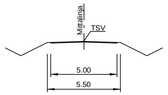

Y69

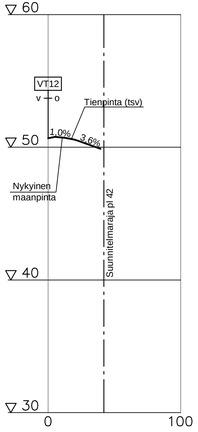

Merkki	Muutos	Pvm	Suunn.	Tark.

Elinkeino-, liikenne- ja ympäristökeskus

RAMBOLL

Ramboll
PL 718, Pakkahuoneenaukio 2
33101 Tampere

Pvm	
28.11.2017	Sakari Hurskainen

Pvm	
28.11.2017	Satu Rajava
	Arto Viitanen

Pvm	


Koordinaattijärjestelmä ETRS-GK23
Korkeusjärjestelmä N2000
Tierekisteritunnus
12/109/4090-12/112/8395

Valtatien 12 parantaminen välillä Eura-Raijala, Eura, Säkylä, Kokemäki ja Huittinen
Tiesuunnitelma


Pituusleikkaukset	Mittakaava	Piir.no
Y60, Y61, Y62, Y65, Y66, Y67 ja Y69	1:2000/1:200	ST-27

T:\tie2016\30066 vt12 Eura-Raijala ts\tulokset_TS\Osa B. Tiesuunnitelman pääpiirustukset\5T Pituusleikkaukset\Päätie\V12_PITUUSLEIKKAUKSET.DWG

Peruspoikkileikkaus 1:200

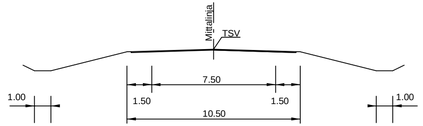

V12

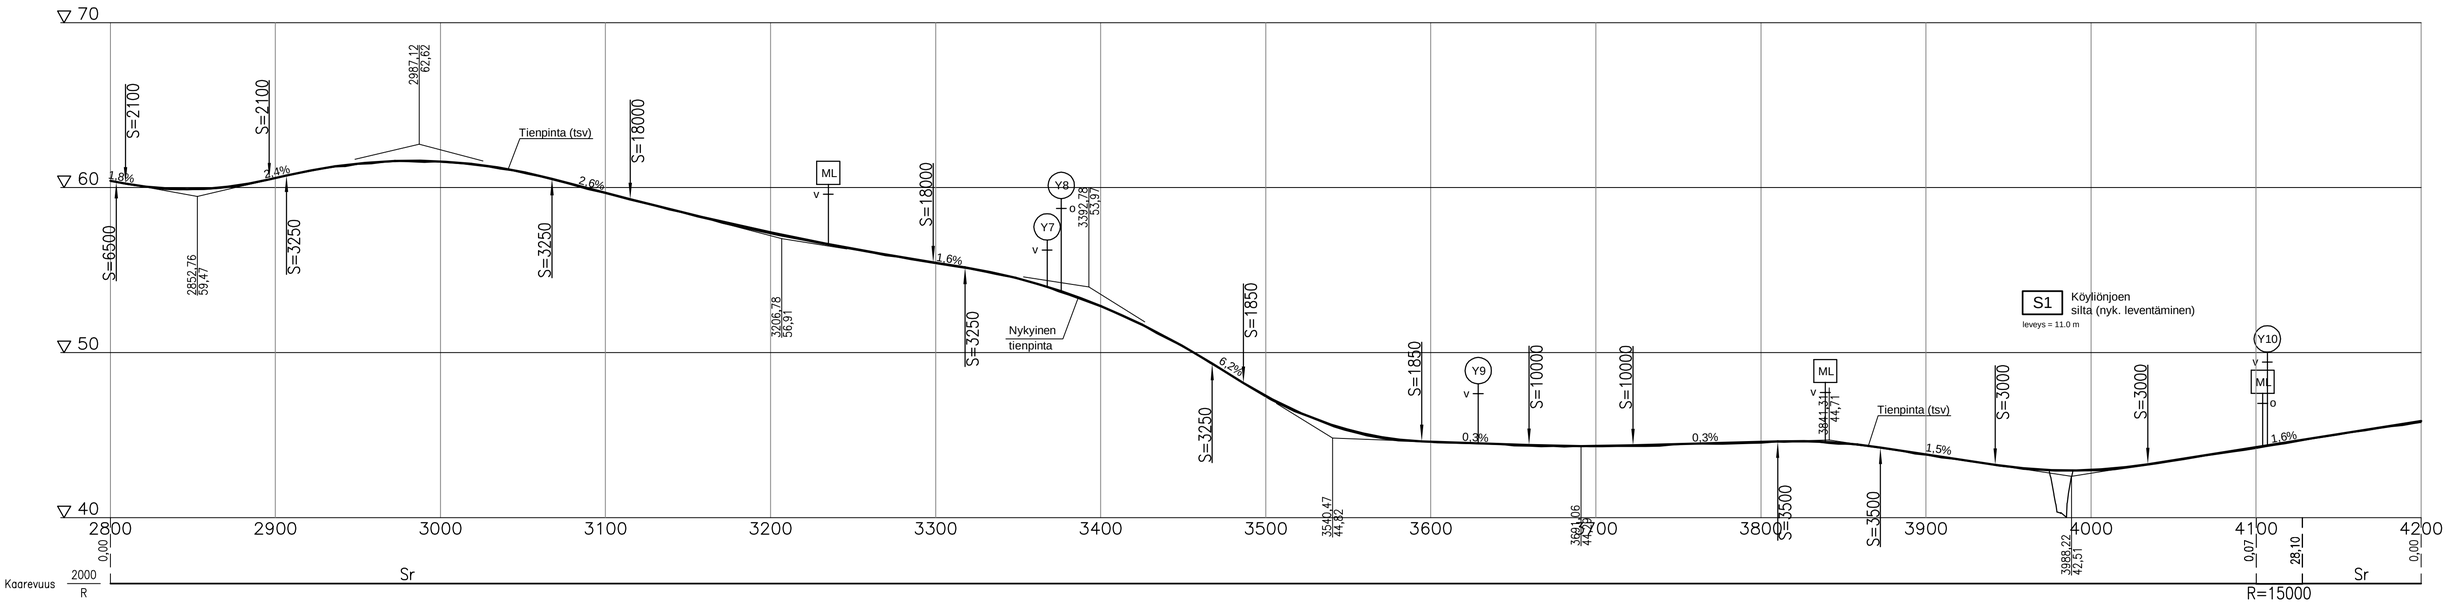


Merkki	Muutos	Pvm	Suunn.	Tark.
Elinkeino-, liikenne- ja ympäristökeskus	RAMBOLL Ramboll PL 718, Pakkahuoneenaukio 2 33101 Tampere			
Pvm 28.11.2017	Sakari Hurskainen	Pvm 28.11.2017	Satu Rajava Arto Viitanen	Pvm


Koordinaattijärjestelmä ETRS-GK23	Valtatien 12 parantaminen välillä Eura-Raijala, Eura, Säkylä, Kokemäki ja Huittinen
Korkeusjärjestelmä N2000	Tiesuunnitelma
Tierekisteritunnus 12/109/4090-12/112/8395	Pituusleikkaus V12 plv. 2800 - 4200
Mittakaava 1:2000/1:200	Piir.nro 5T-3

T:\te2016\30066 vt12 Eura-Raijala ts\tulokset_TS\Osa B. Tiesuunnitelman pääpiirustukset\5T Pituusleikkaukset\Päätie\V12_PITUUSLEIKKAUKSET.DWG


Peruspoikkileikkaus 1:200

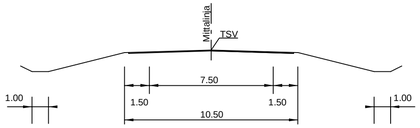

Peruspoikkileikkaus 1:200
kanavoinnin kohdalla

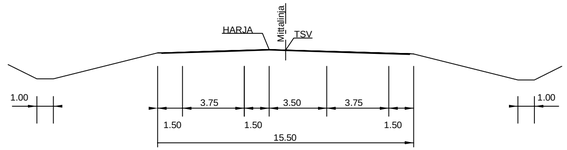

V12

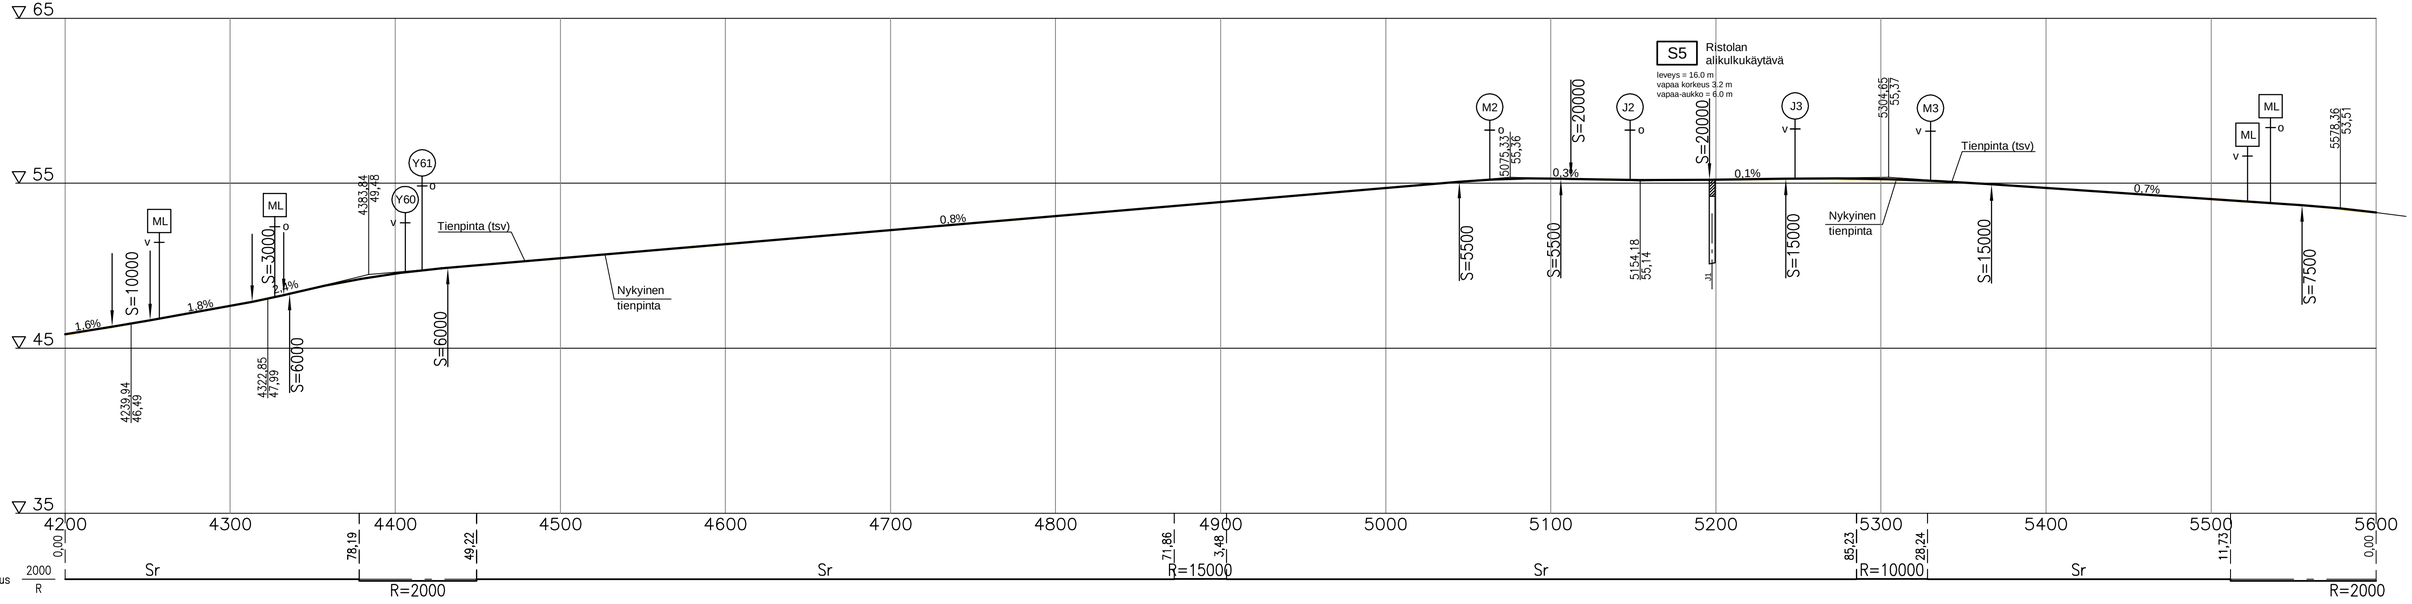


Merkki	Muutos	Pvm	Suunn.	Tark.
Elinkeino-, liikenne- ja ympäristökeskus	RAMBOLL Ramboll PL 718, Pakkahuoneenaukio 2 33101 Tampere			
Pvm	Sakari Hurskainen	Pvm	Satu Rajava	Pvm
28.11.2017		28.11.2017	Arto Viitanen	


Koordinaattijärjestelmä ETRS-GK23	Valtatien 12 parantaminen välillä Eura-Raijala, Eura, Säkylä, Kokemäki ja Huittinen Tiesuunnitelma
Korkeusjärjestelmä N2000	
Tierekisteritunnus 12/109/4090-12/112/8395	Pituusleikkaus V12 plv. 4200 - 5600
Mittakaava 1:2000/1:200	Piir.nro 5T-4

T:\tie2016\30066 v12 Eura-Raijala ts\tulokset_TS\Osa B. Tiesuunnitelman pääpiirustukset\5T Pituusleikkaukset\Päätie\V12_PITUUSLEIKKAUKSET.DWG


Peruspoikkileikkaus 1:200

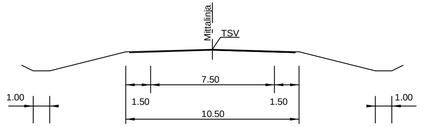

Peruspoikkileikkaus 1:200
pohjavedensuojauksen
kohdalla

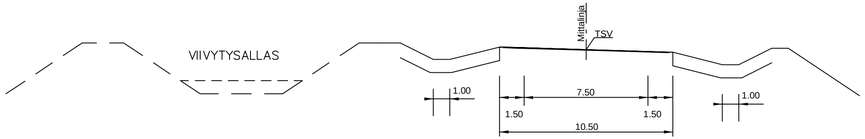

V12

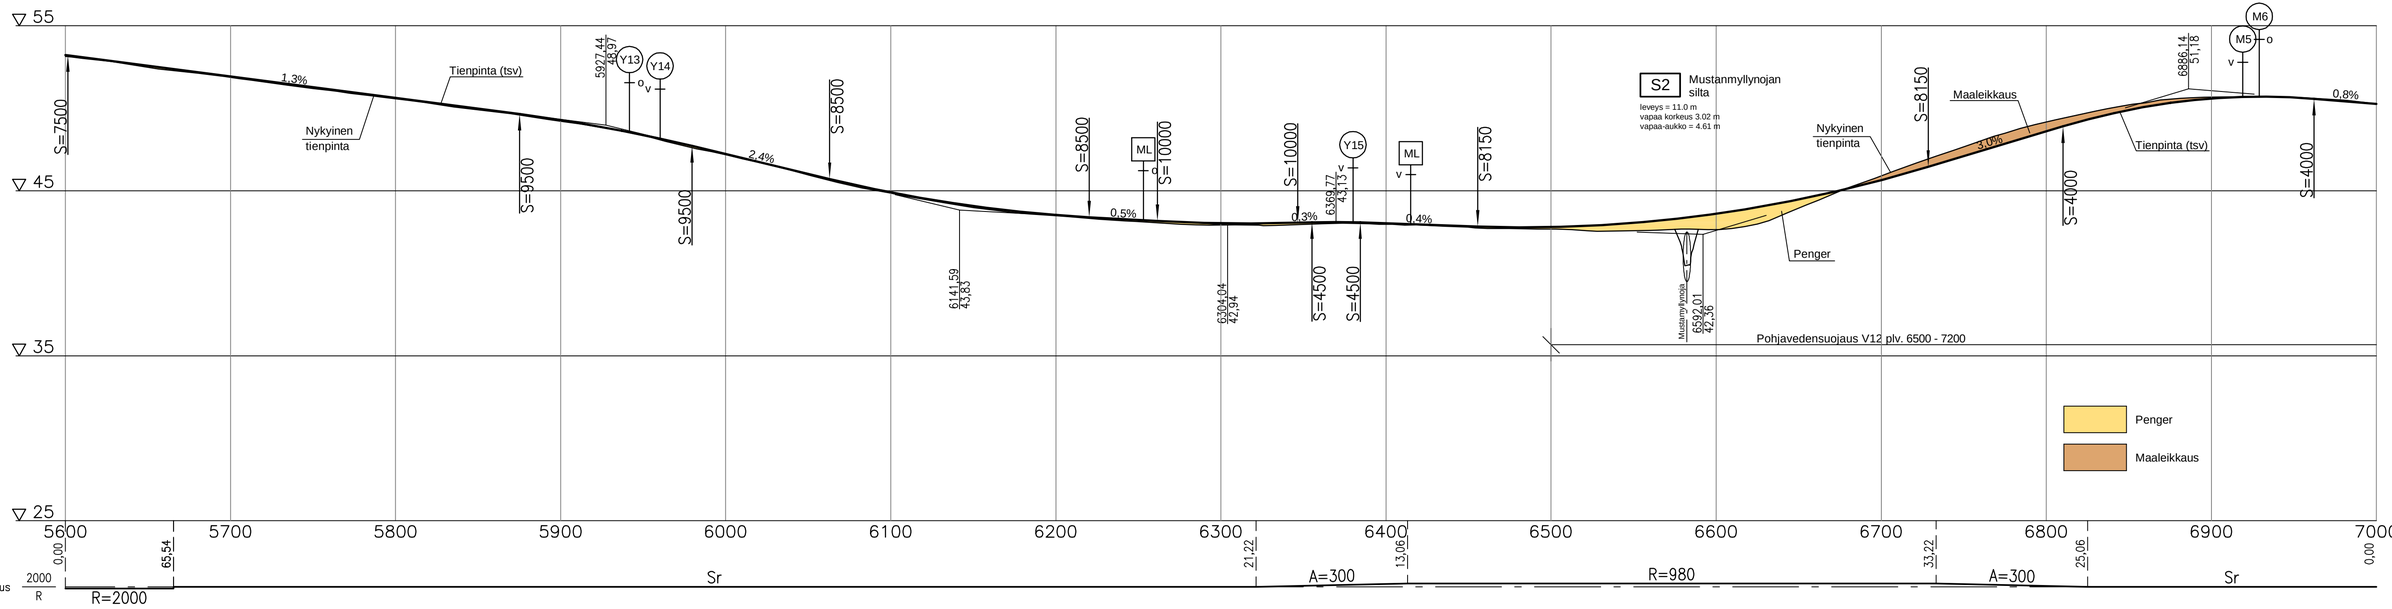


Merkki	Muutos	Pvm	Suunn.	Tark.
Elinkeino-, liikenne- ja ympäristökeskus	RAMBOLL Ramboll PL 718, Pakkahuoneenaukio 2 33101 Tampere			
Pvm 28.11.2017	Sakari Hurskainen	Pvm 28.11.2017	Satu Rajava	Pvm
			Arto Viitanen	


Koordinaattijärjestelmä ETRS-GK23	Valtatien 12 parantaminen välillä Eura-Raijala, Eura, Säkylä, Kokemäki ja Huittinen Tiesuunnitelma
Korkeusjärjestelmä N2000	
Tierekisteritunnus 12/109/4090-12/112/8395	Pituusleikkaus V12 plv. 5600 - 7000
Mittakaava 1:2000/1:200	Piir.nro 5T-5

T:\te2016\30066_v12 Eura-Raijala ts\tulokset_TS\Osa B. Tiesuunnitelman pääpiirustukset\5T Pituusleikkaukset\Päätie\V12_PITUUSLEIKKAUKSET.DWG

Peruspoikkileikkaus 1:200

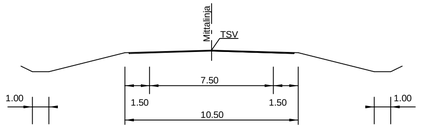

V12

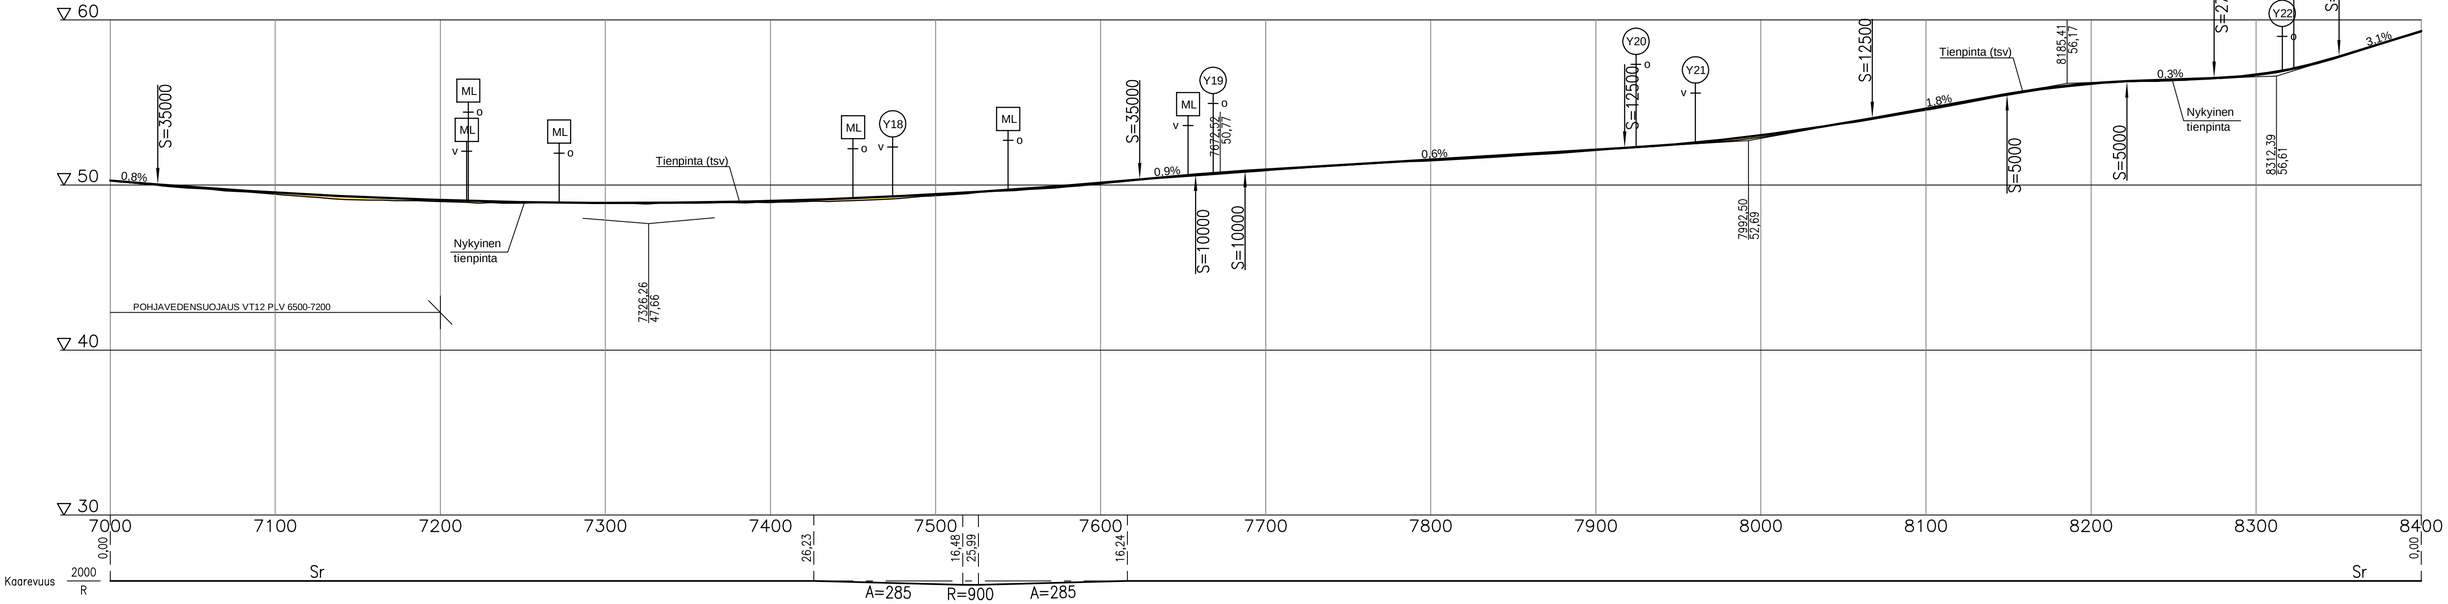


Merkki	Muutos	Pvm	Suunn.	Tark.
Elinkeino-, liikenne- ja ympäristökeskus	RAMBOLL Ramboll PL 718, Pakkahuoneenaukio 2 33101 Tampere			
Pvm 28.11.2017	Sakari Hurskainen	Pvm 28.11.2017	Satu Rajava	Pvm
			Arto Viitanen	


Koordinaattijärjestelmä ETRS-GK23	Valtatien 12 parantaminen välillä Eura-Raijala, Eura, Säkylä, Kokemäki ja Huittinen Tiesuunnitelma
Korkeusjärjestelmä N2000	
Tierekisteritunnus 12/109/4090-12/112/8395	Pituusleikkaus V12 plv. 7000 - 8400
Mittakaava 1:2000/1:200	
Piir.nro 5T-6	

T:\tie2016\30066 vt12 Eura-Raijala ts\tulokset_TS\Osa B. Tiesuunnitelman pääpiirustukset\5T Pituusleikkaukset\Päätie\Vt2_PITUUSLEIKKAUKSET.DWG

Peruspoikkileikkaus 1:200

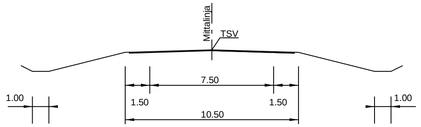

V12

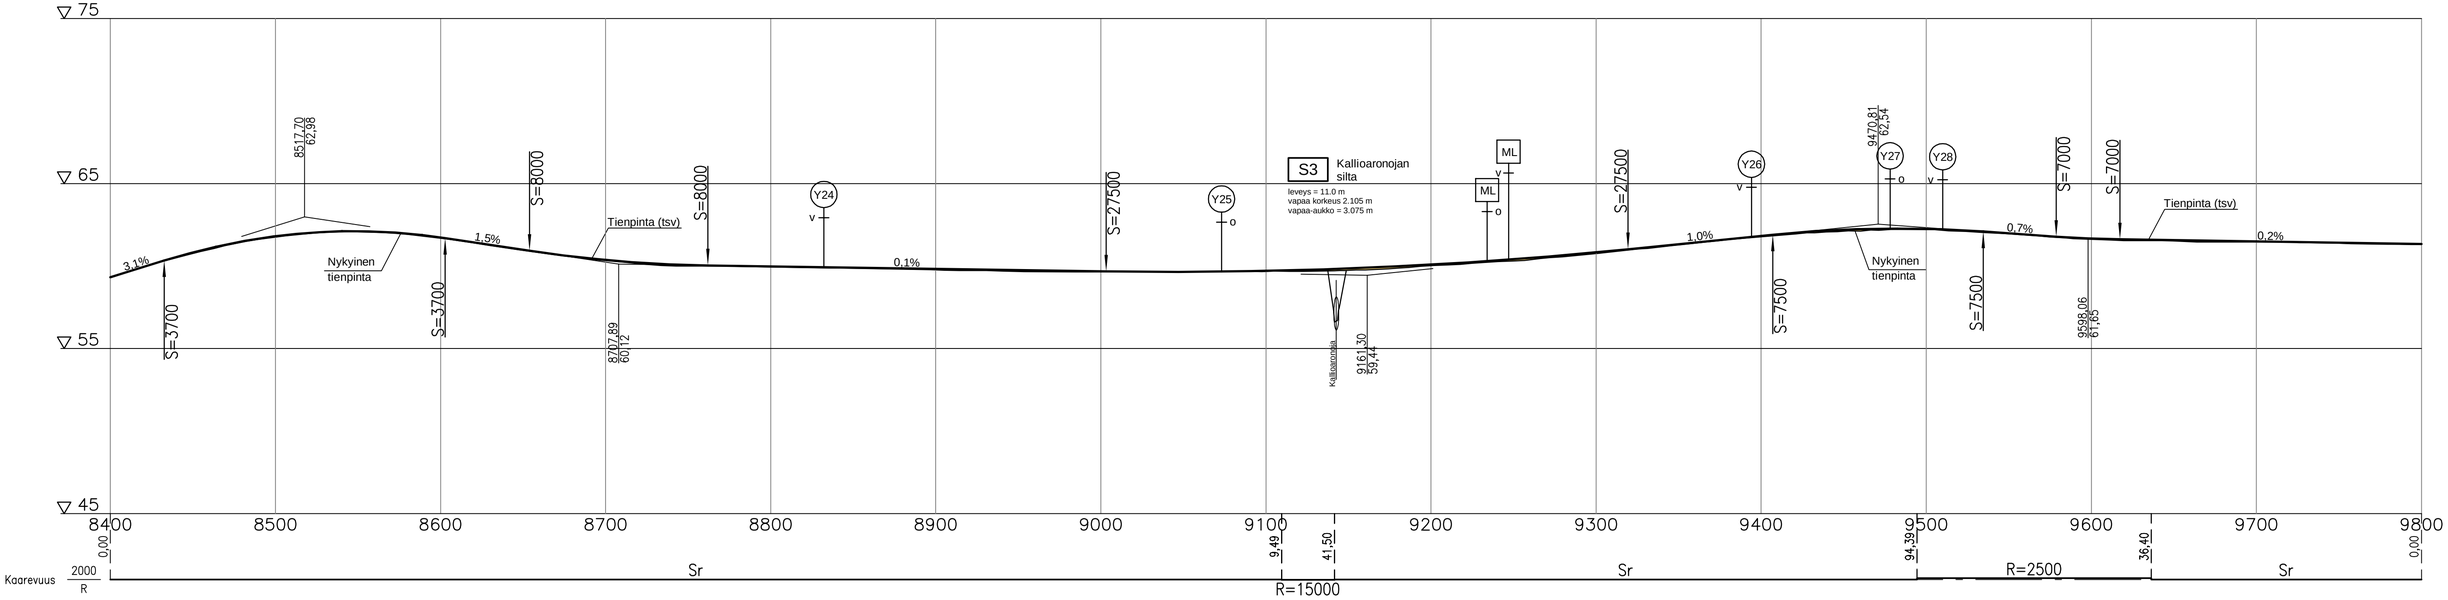


Merkki	Muutos	Pvm	Suunn.	Tark.
Elinkeino-, liikenne- ja ympäristökeskus	RAMBOLL Ramboll PL 718, Pakkahuoneenaukio 2 33101 Tampere			
Pvm	Sakari Hurskainen	Pvm	Satu Rajava	Pvm
28.11.2017		28.11.2017	Arto Viitanen	


Koordinaattijärjestelmä ETRS-GK23 Korkeusjärjestelmä N2000	Valtatien 12 parantaminen välillä Eura-Raijala, Eura, Säkylä, Kokemäki ja Huittinen Tiesuunnitelma
Tierekisteritunnus 12/109/4090-12/112/8395	Pituusleikkaus V12 plv. 8400 - 9800
Mittakaava 1:2000/1:200	Piir.nro 5T-7

T:\hte2016\30066 vt12 Eura-Raijala ts\tulokset_TS\Osa B. Tiesuunnitelman pääpiirustukset\5T Pituusleikkaukset\Päätie\V12_PITUUSLEIKKAUKSET.DWG

Peruspoikkileikkaus 1:200

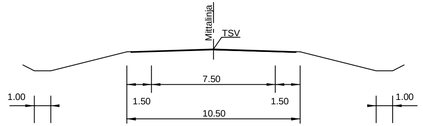

V12

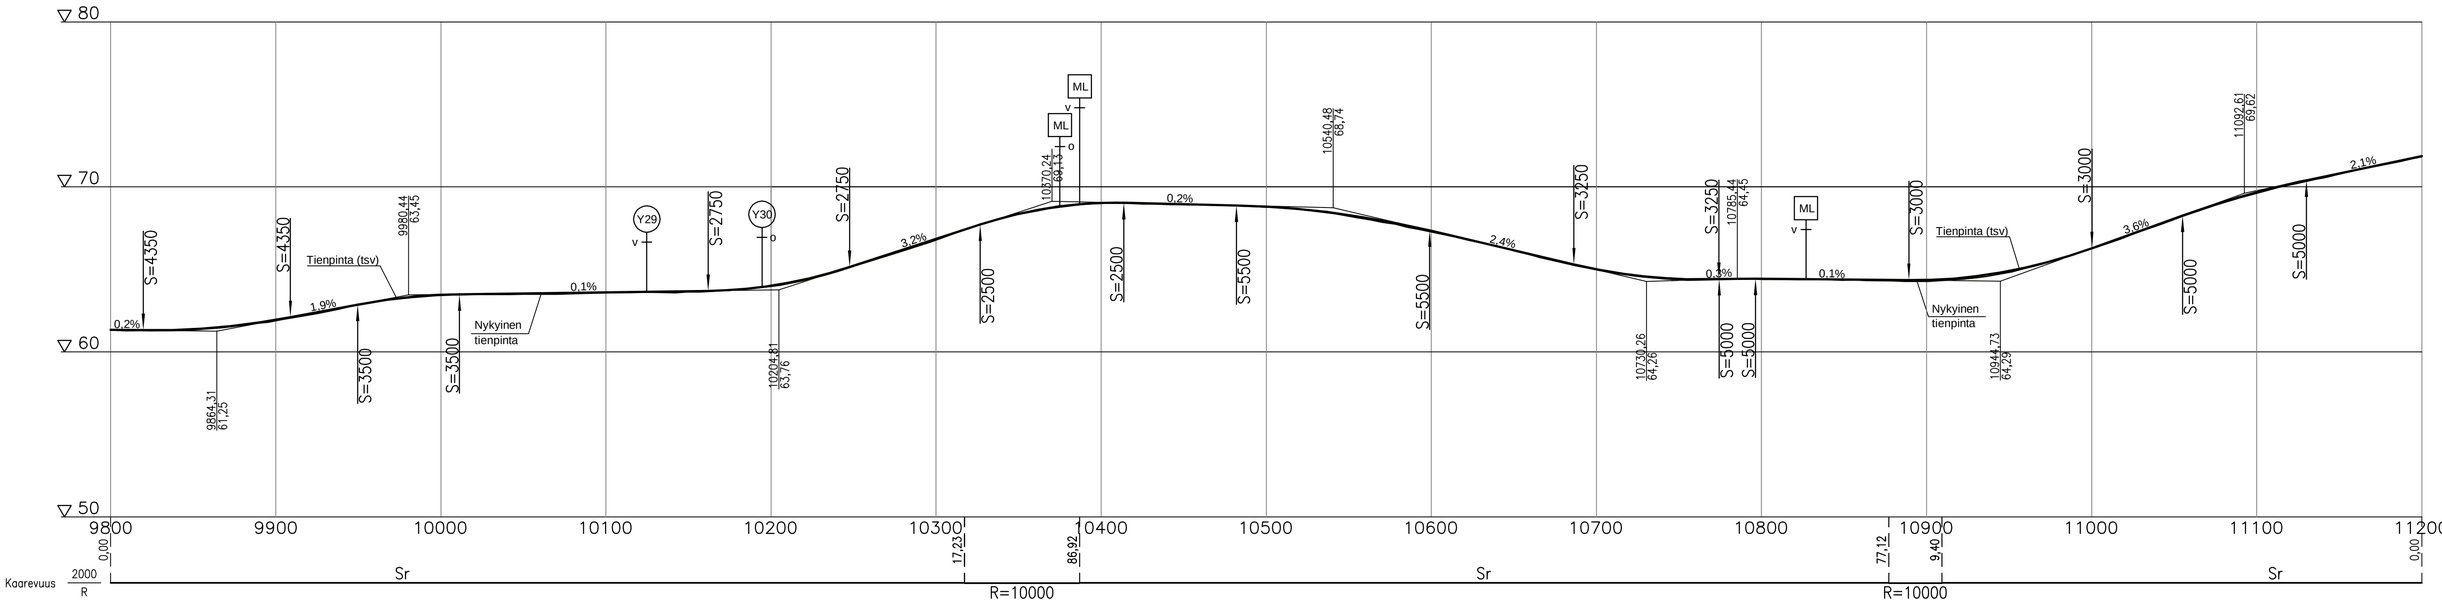


Merkki	Muutos	Pvm	Suunn.	Tark.
Elinkeino-, liikenne- ja ympäristökeskus	RAMBOLL Ramboll PL 718, Pakkahuoneenaukio 2 33101 Tampere			
Pvm 28.11.2017	Sakari Hurskainen	Pvm 28.11.2017	Satu Rajava Arto Viitanen	Pvm


Koordinaattijärjestelmä ETRS-GK23 Korkeusjärjestelmä N2000	Valtatien 12 parantaminen välillä Eura-Raijala, Eura, Säkylä, Kokemäki ja Huittinen Tiesuunnitelma	
Tierekisteritunnus 12/109/4090-12/112/8395	Pituusleikkaus V12 plv. 9800 - 11200	Mittakaava 1:2000/1:200
		Piir.nro 5T-8

T:\te2016\30066 v12 Eura-Raijala ts\tulokset_TS\Osa B. Tiesuunnitelman pääpiirustukset\5T Pituusleikkaukset\Päätie\V12_PITUUSLEIKKAUKSET.DWG

Peruspoikkileikkaus 1:200

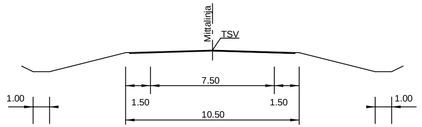

V12

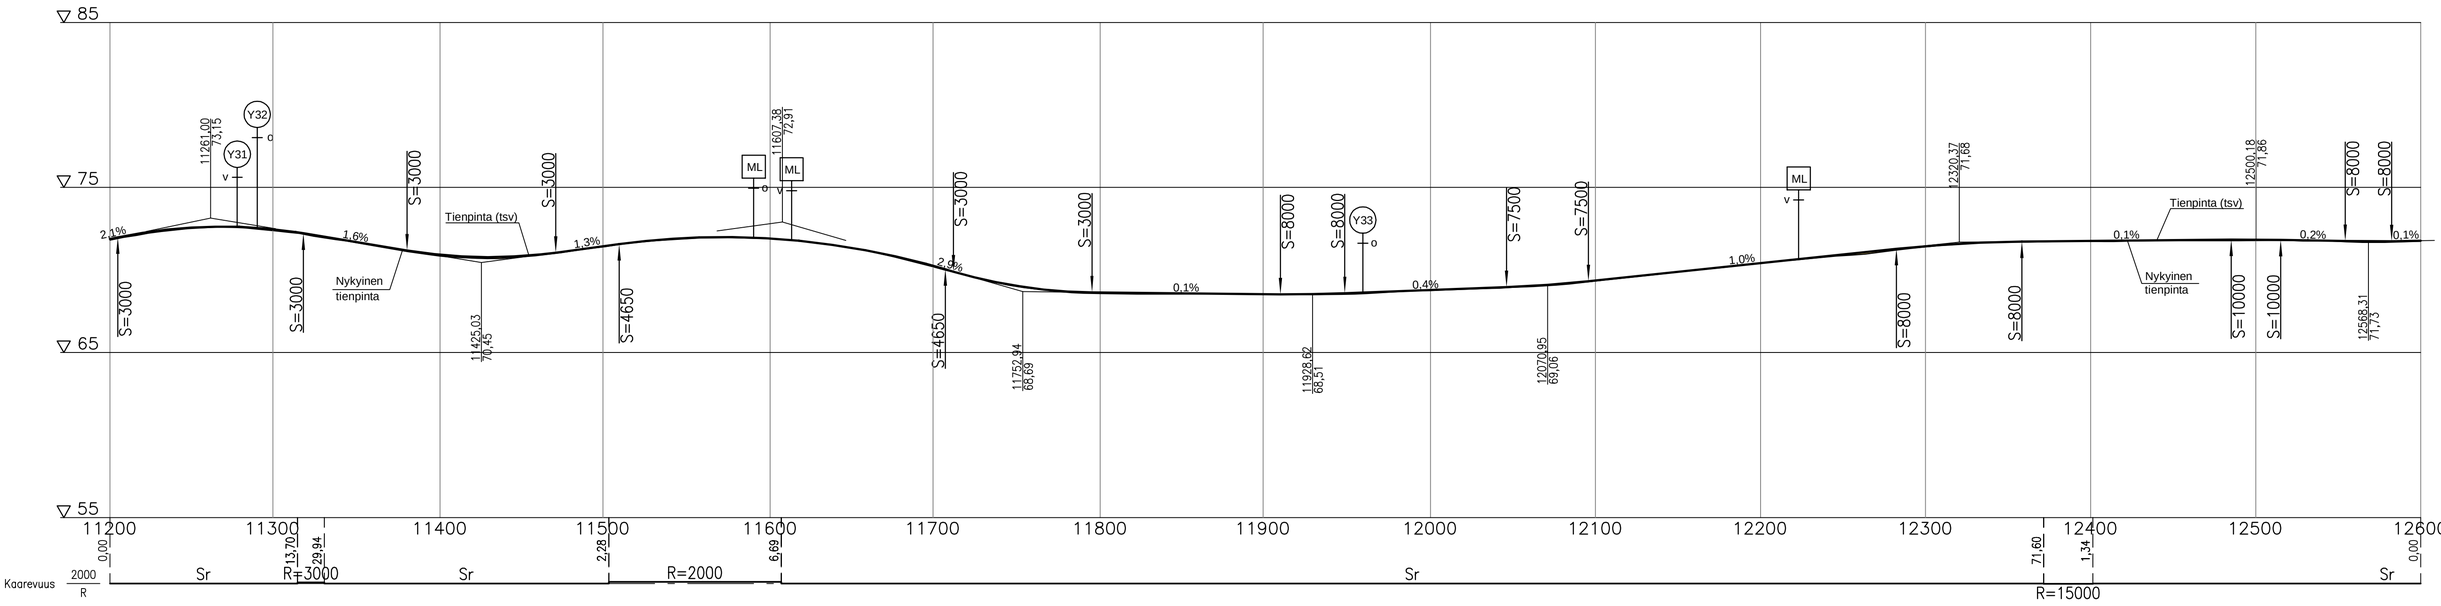

Merkki	Muutos	Pvm	Suunn.	Tark.
Elinkeino-, liikenne- ja ympäristökeskus	RAMBOLL Ramboll PL 718, Pakkahuoneenaukio 2 33101 Tampere			
Pvm 28.11.2017	Sakari Hurskainen	Pvm 28.11.2017	Satu Rajava	Pvm
			Arto Viitanen	

Koordinaattijärjestelmä ETRS-GK23	Valtatien 12 parantaminen välillä Eura-Raijala, Eura, Säkylä, Kokemäki ja Huittinen Tiesuunnitelma
Korkeusjärjestelmä N2000	
Tierekisteritunnus 12/109/4090-12/112/8395	Pituusleikkaus V12 plv. 11200 - 12600
Mittakaava 1:2000/1:200	
Piir.nro 5T-9	