




M1 plv. 220-310
 Nyk. / Nuv. 6,5/5,5 -> 8,5/6,5



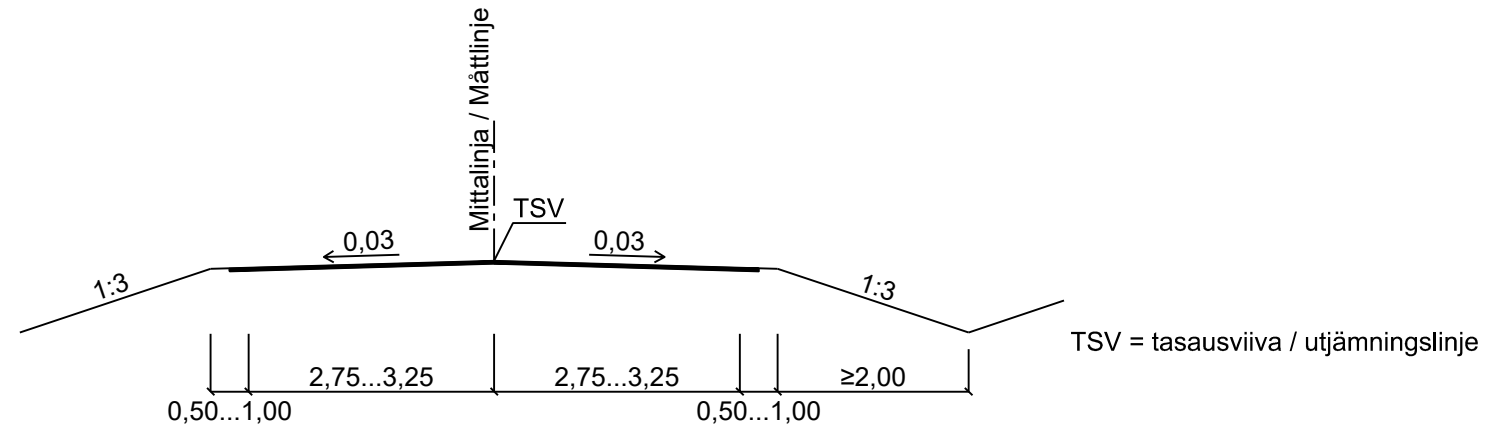

M1
 korkea pengeri, kaiteellinen
 poikkileikkaus /
 hög bank, tvärsektion med
 räcke
 8,5/6,5

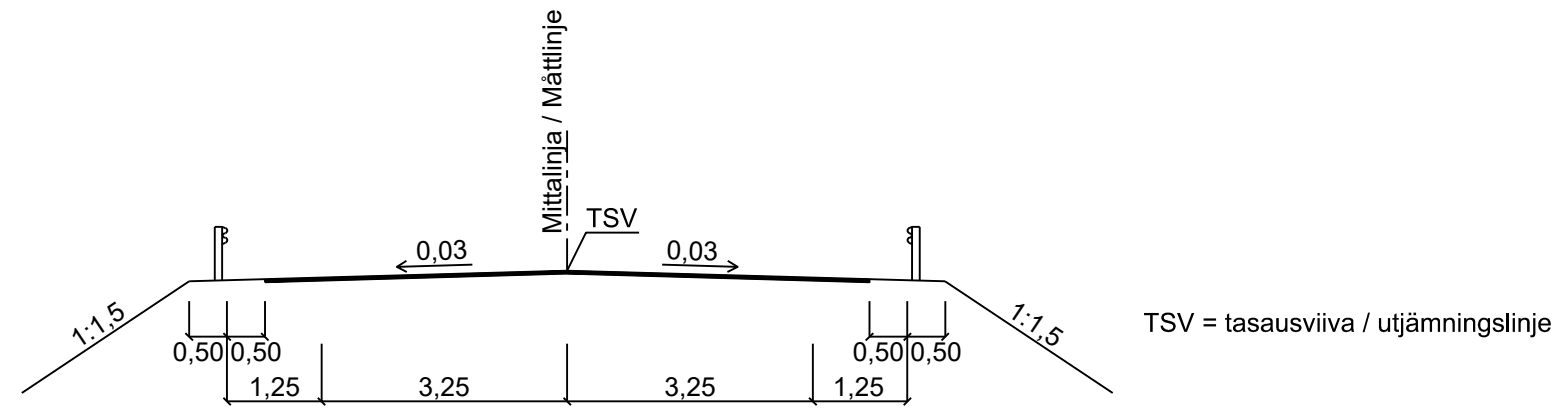

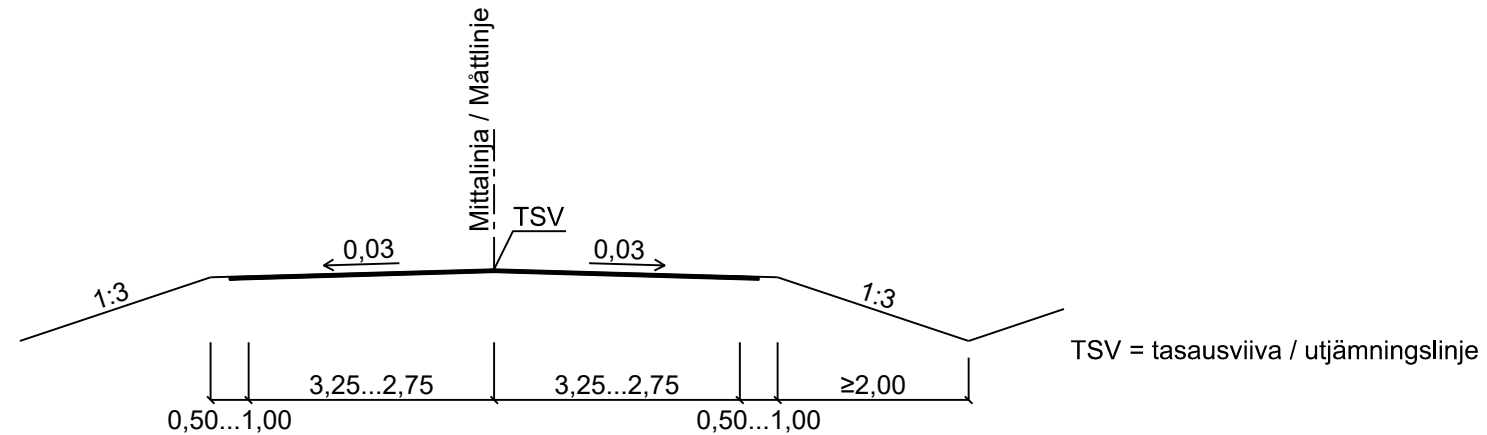M1 plv. 690-800
 8.5/6.5 -> nyk. / nuv. 6.5/5.5



Merkki / Beteckning		Muutos / Ändring		Pvm / Datum	Suunn. / Plan.	Tark. / Gransk.			
							Koordinaattijärjestelmä / ETRS-GK23 Koordinatsystem Korkeusjärjestelmä / Höjdsystem N2000		
Pvm / Datum	Matti Kiljunen	Pvm / Datum	Maija Ketola				Tierekisteritunnus / Vägregisterbeteckning 12029/1/0 - 12019/1/778		Maantien 12029 parantaminen uusimalla Lillholmenin silta, Parainen, tiesuunnitelma / Förbättring av landsväg 12029 genom att förnya Lillholmens bro, Pargas
29.5.2019		29.5.2019	Seppo Pulliainen				Liikennetekniset poikkileikkaukset / Trafiktekniska tvärsektioner, M1		Mittakaava / Skala 1:100
								Piir.nro / Ritn. nr	4T-1