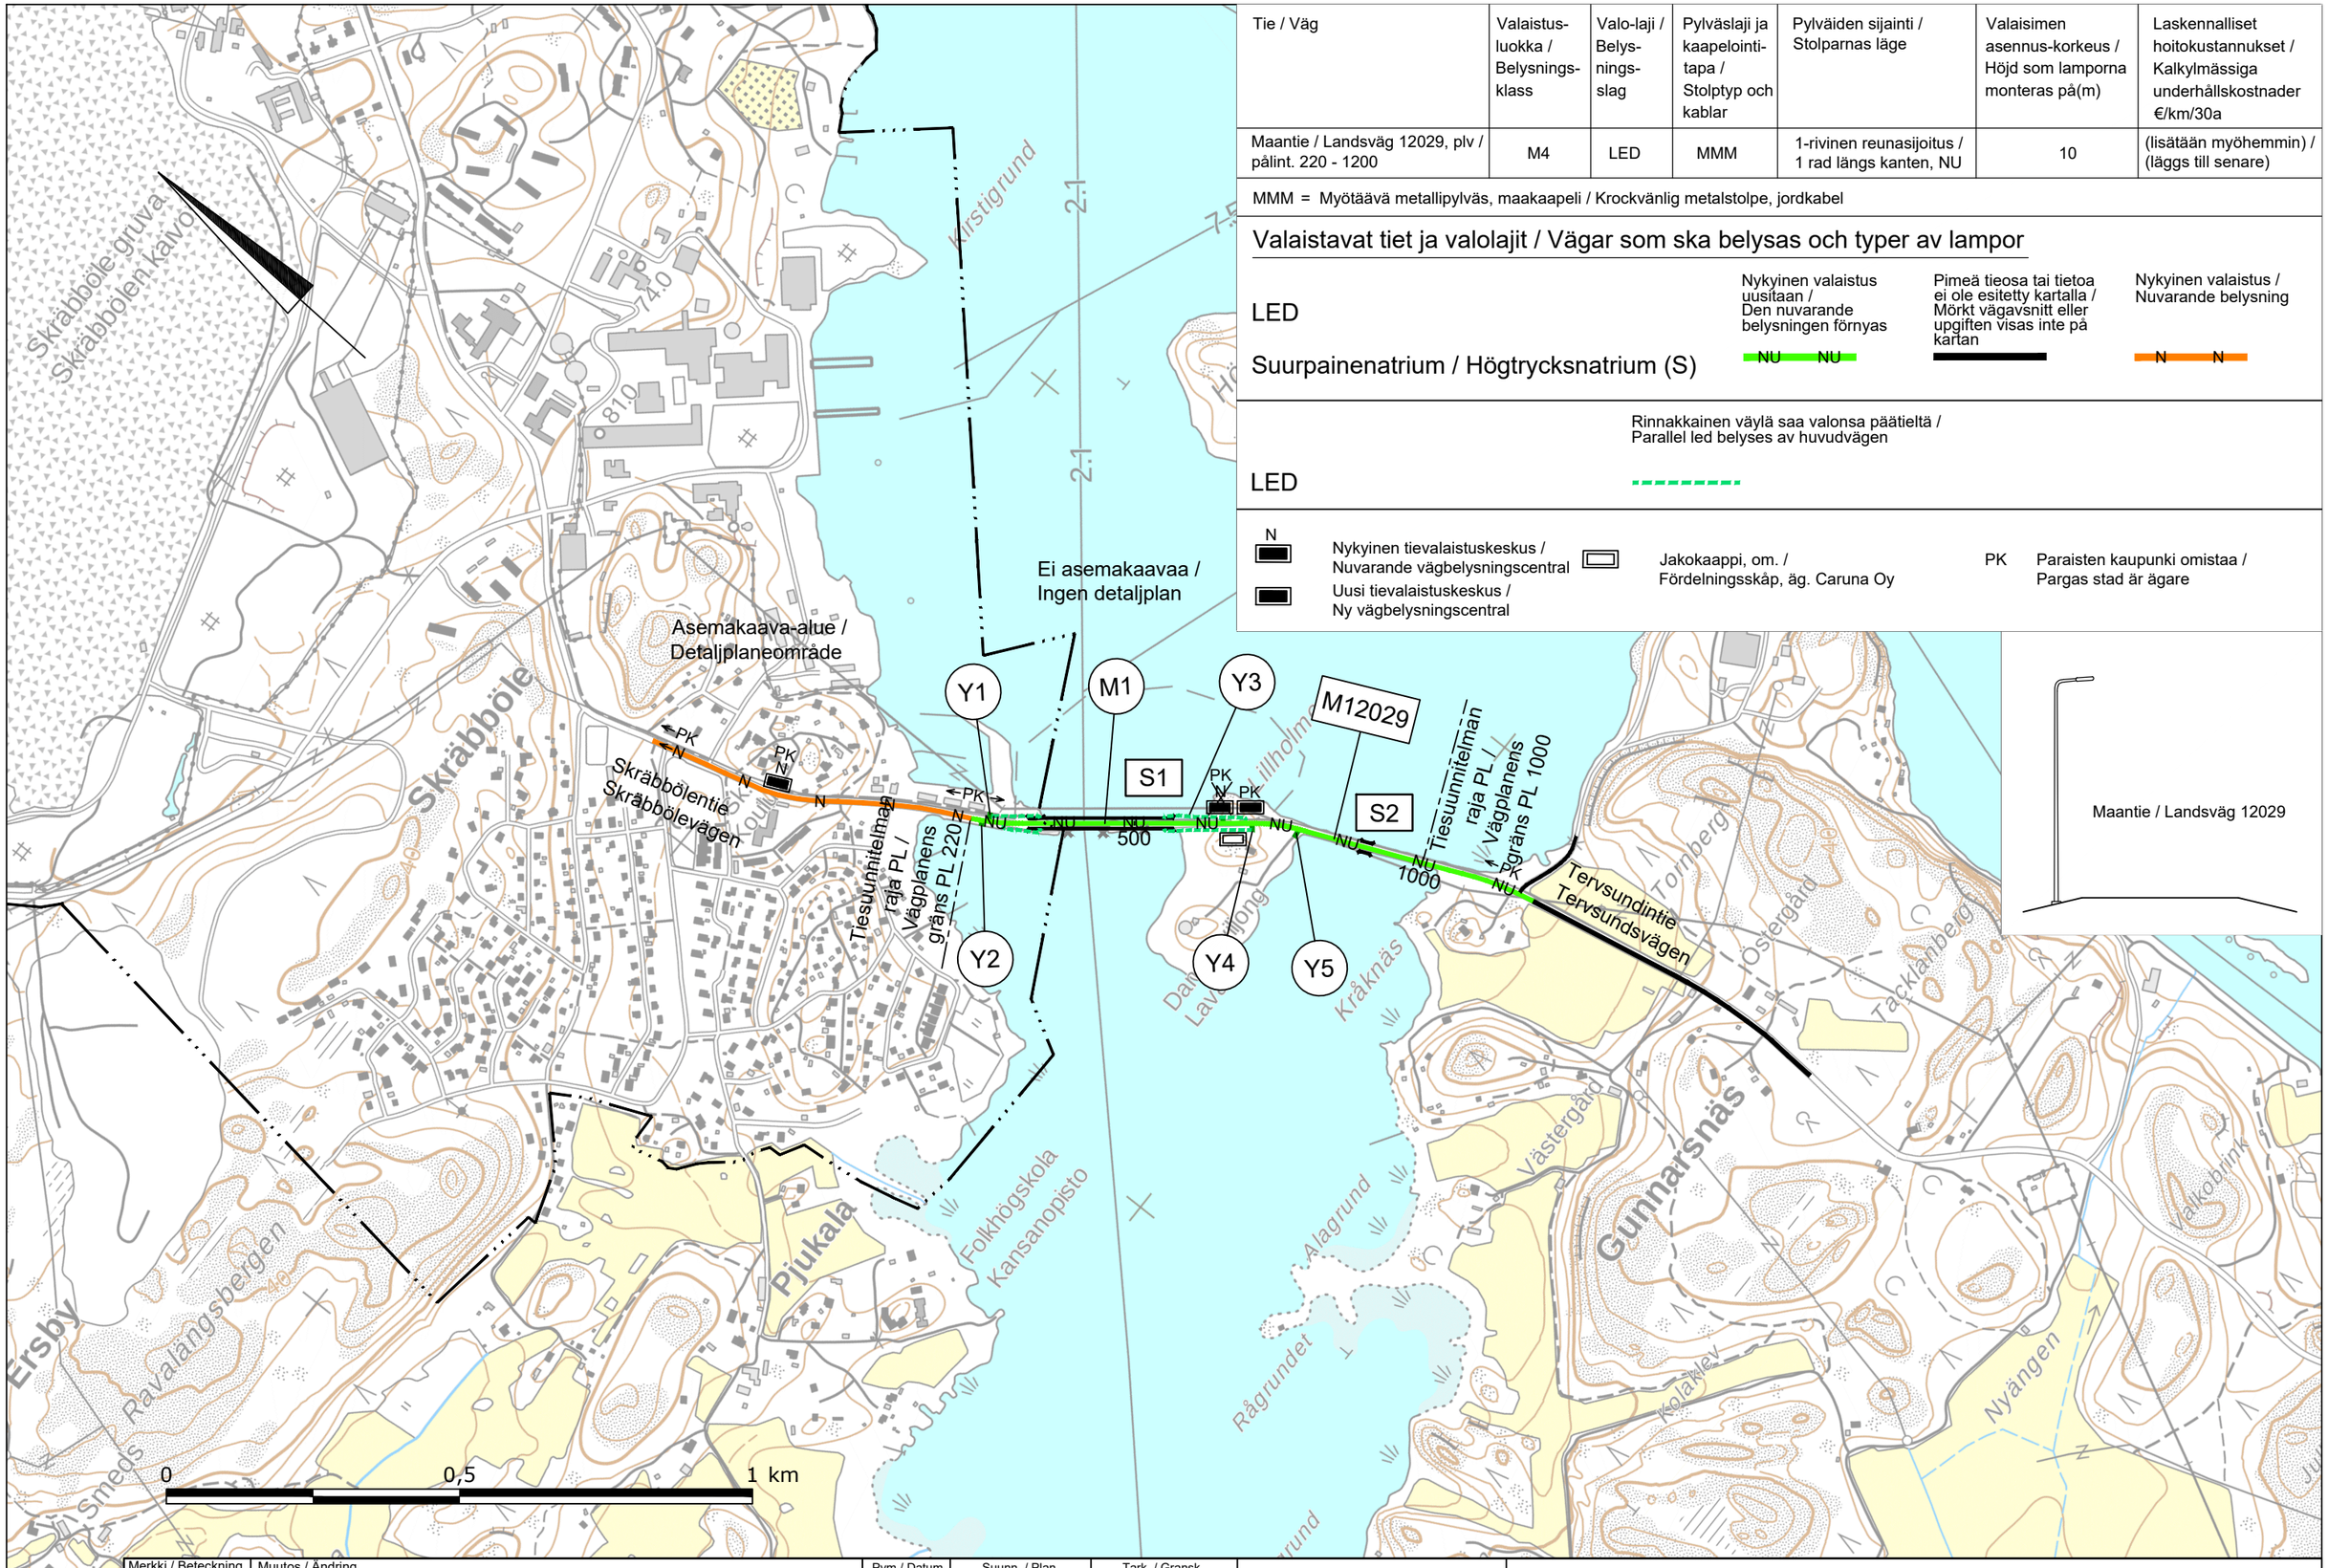

Tie / Väg	Valaistus-luokka / Belysnings-klass	Valo-laji / Belys-nings-slag	Pylväslaji ja kaapelointi-tapa / Stolptyp och kablar	Pylväiden sijainti / Stolparnas läge	Valaisimen asennus-korkeus / Höjd som lamporna monteras på(m)	Laskennalliset hoitokustannukset / Kalkylmässiga underhållskostnader €/km/30a
Maantie / Landsväg 12029, plv / pålint. 220 - 1200	M4	LED	MMM	1-rivinen reunasijoitus / 1 rad längs kanten, NU	10	(lisätään myöhemmin) / (läggs till senare)

MMM = Myötäävä metallipylväs, maakaapeli / Krockvänlig metalstolpe, jordkabel

Valaistavat tiet ja valolajit / Vägar som ska belysas och typer av lampor

LED

Suurpainenatrium / Högtrycksnatrium (S)

Nykyinen valaistus uusitaan / Den nuvarande belysningen förnyas — NU NU

Pimeä tieosa tai tietoa ei ole esitetty kartalla / Mörkt vägavsnitt eller upgiften visas inte på kartan

Nykyinen valaistus / Nuvarande belysning — N N

LED

Rinnakkainen väylä saa valonsa päätieltä / Parallel led belyses av huvudvägen

N — Nykyinen tievalaistuskeskus / Nuvarande vägbelysningscentral

Uusi tievalaistuskeskus / Ny vägbelysningscentral

Jakokaappi, om. / Fördelningsskåp, äg. Caruna Oy

PK — Paraisten kaupunki omistaa / Pargas stad är ägare

Merkki / Beteckning	Muutos / Ändring	Pvm / Datum	Suunn. / Plan.	Tark. / Gransk.

Elinkeino-, liikenne- ja ympäristökeskus

SITOWISE

Koordinaattijärjestelmä / Koordinatsystem ETRS-GK23

Korkeusjärjestelmä / Höjdsystem N2000

Maantien 12029 parantaminen uusimalla Lillholmenin silta, Parainen, tiesuunnitelma / Förbättring av landsväg 12029 genom att förnya Lillholmens bro, Pargas

Pvm / Datum		Pvm / Datum		Tierekisteritunnus / Vägregisterbeteckning	Valaistuksen yleiskartta / Översiktskarta av vägbelysning	Mittakaava / Skala	Piir.nro / Ritn. nr
29.5.2019	Matti Kiljunen	29.5.2019	Aki-Pekka Tammilehto Tapio Järvinen	12029/1/0 - 12019/1/778		1:10 000	11T-1