

 Järjestetty kiviheitoke /
Ordnad stenbeklädnad
 Maisemanurmi /
Landskapsängen

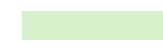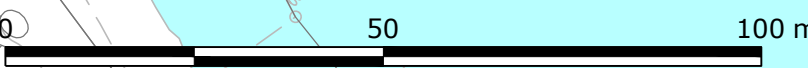



Järjestetty kiviheitokeverhous
200-400 mm:n kivistä
(siltapenger, -keilat) /
Ordnad stenbeklädnad
200-400 mm sten
(brobank, brokon)

Järjestetty kiviheitokeverhous
200-400 mm:n kivistä /
Ordnad stenbeklädnad
200-400 mm sten

Näkemäalueille jätetään raivattu metsänpohja,
kannot poistetaan. Paikkaus maisemanurmella
emulsiokylvöllä /
Den röjda skogsmarken blir kvar i frisiktsoräna,
stubbarna avlägsnas. Landskapsängen repareras
med sprutsadd

Polku ja tasainen alue
kivituhkapinnalla /
Stigen och det plana
området får stenmjölsyta

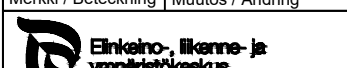Merkki / Beteckning Muutos / Ändring		Pvm / Datum		Suunn. / Plan.		Tark. / Gransk.	
				Koordinaattijärjestelmä / ETRS-GK23 Koordinatijärjestelmä / Höjdsystem N2000		Maantien 12029 parantaminen uusimalla Lillholmenin silta, Parainen, tiesuunnitelma / Förbättring av landsväg 12029 genom att förnya Lillholmens bro, Pargas	
Pvm / Datum 29.5.2019		Pvm / Datum 29.5.2019		Tierekisteritunnus / Vägregisterbeteckning 12029/1/0 - 12019/1/778		Mittakaava / Skala 1:1000	
Matti Kijunen		Maija Ketola		Ympäristösuunnitelma / Miljöplan Suunnitelmapaketti / Plankarta		Pii:nro / Rit:n. nr 7.1T-1	
-		Veli-Markku Uski					