

Teiden tunnukset yleis- ja suunnitelmakartalla

Nykyisten teiden tunnukset

	Eurooppatie	(nro 4)
	Valtatie	(nro 13)
	Kantatie	(nro 59)
	Maantie	(nro 123)
	Yksityistie	
	Katu	
	Kevytliikenneväylä	(maantiehen kuuluva)
	Nykyinen silta	(tiepiirin tunnus+siltarekisterin nro 123)

Suunniteltujen teiden tunnukset

	Valtatie	(nro 7)
	Maantie	(nro 1)
	Katu	(nro 1)
	Katu, jota käytetään kevytliikenneväylänä	
	Kevytliikenneväylä	(nro 4 maantiehen kuuluva)
	Yksityistie	
	Yksityistie, jota käytetään kevytliikenneväylänä	

Maantiehen liittyvän yksityistien liittymän käyttötarkoitus

	Yksityistie, asuinkiinteistö
	Yksityistie, lomakiinteistö
	Yksityistie, maa- ja metsätalous
	Yksityistie, elinkeinon harjoittaminen tai erikoiskäyttö
	Yksityistie, liittymä sallitaan rakennettavaksi
	Tonttiliittymä
	Maatalousliittymä
	Eritasoliittymän ramppi
	Silta (nro 6)

Suunnitelmakartan piirustusmerkinnät






Suunnitellut tiet

	Yksiajoratainen tie
	Kaksiajoratainen tie
	Kevytliikenneväylä
	Myöhempi rakennusvaihe

Rajat

	Kunnanraja
	Kylän raja
	Tilan raja
	Tiealueen raja
	Ysitystiealueen raja
	Käyttöoikeus- tai rasitealueen raja Esim. laskuoja - alue
	Suoja- ja näkemäalueen raja kaavoittamattomilla alueilla
	Liikennealueen raja kaavoitetulla alueella
	Ehdotettu liikennealueen raja kaavoitetulla alueella
	Asemakaava - alueen raja (sijaitsee 3m kaava - alueen ulkopuolella)
	Maantien ja kadun raja

Tie- ja liittymäjärjestelyt

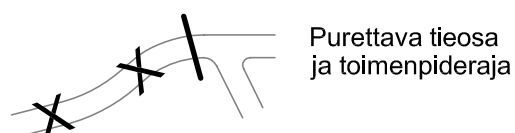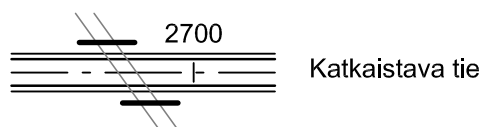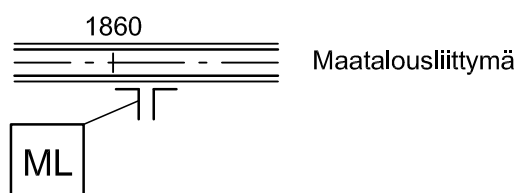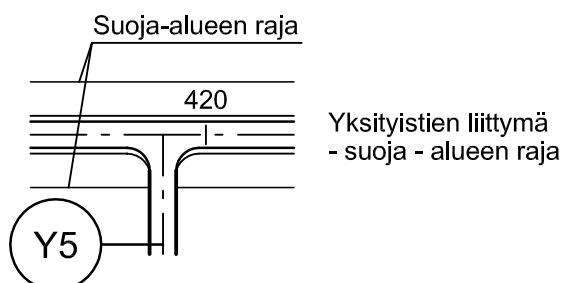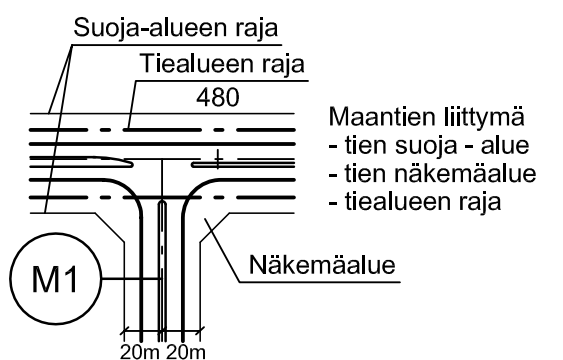

Purettava rakennus



Pohjoisnuoli

Suunnitelmakartan piirustusmerkinnät


Nykyiset johdot

	Sähköjohto (ilmajohto) pylväs ja jännite
	Sähköjohto (maakaapeli)
	Puhelinjohto (ilmajohto) ja pylväs
	Puhelinjohto (maakaapeli)
	Lämpöjohto
	Kaasujohto
	Vesijohto
	Viemäri, laskusuunta
	Paineviemäri
	Sadevesiviemäri ja laskusuunta


Suunnitellut johdot

	Pylvään siirto ja uusi sijainti
	Johto puretaan tai siirretään
	Uusi johto tai siirretyn johdon uusi sijainti
	Sadevesijohto sadevesi- ja tarkastuskaivo
	Salaoja ja lietekaivo
	Laskuoja
	Sivuoja

Sillat, rakenteet ja maastonmuotoilu

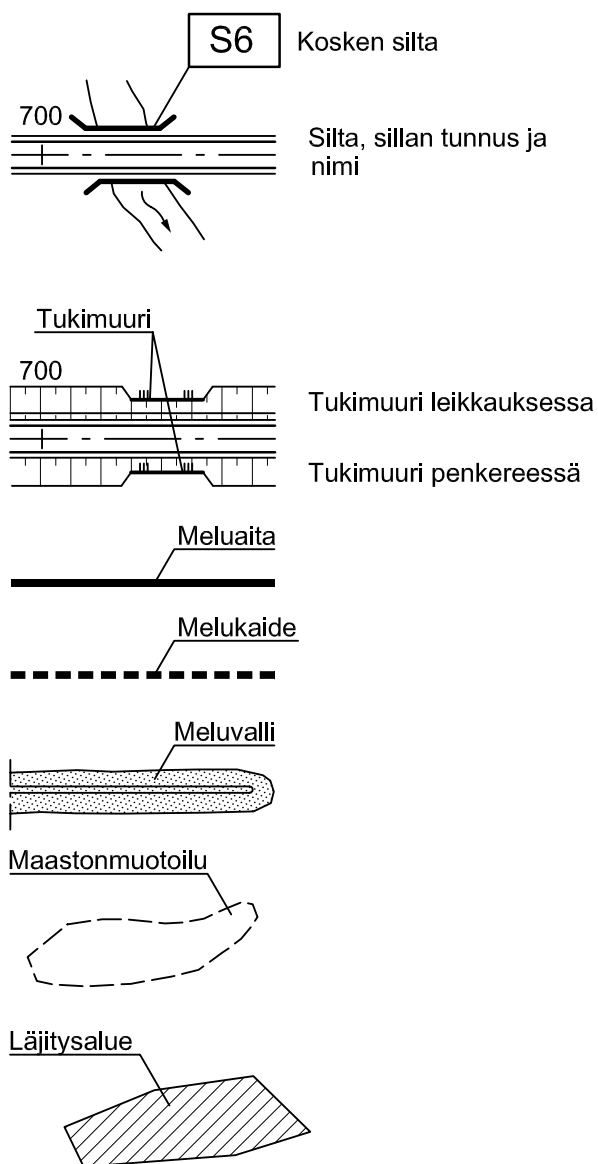


Ajoradan alittavat putket

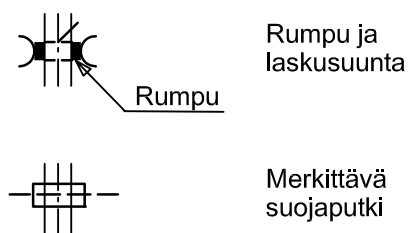


Pituusleikkauksen piirustusmerkinnät


Suunnitellun tien ja maanpinnan korkeusasema

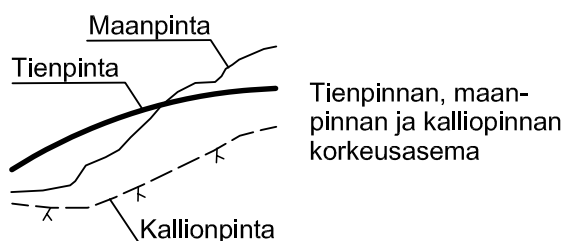

Liittymät ja risteykset

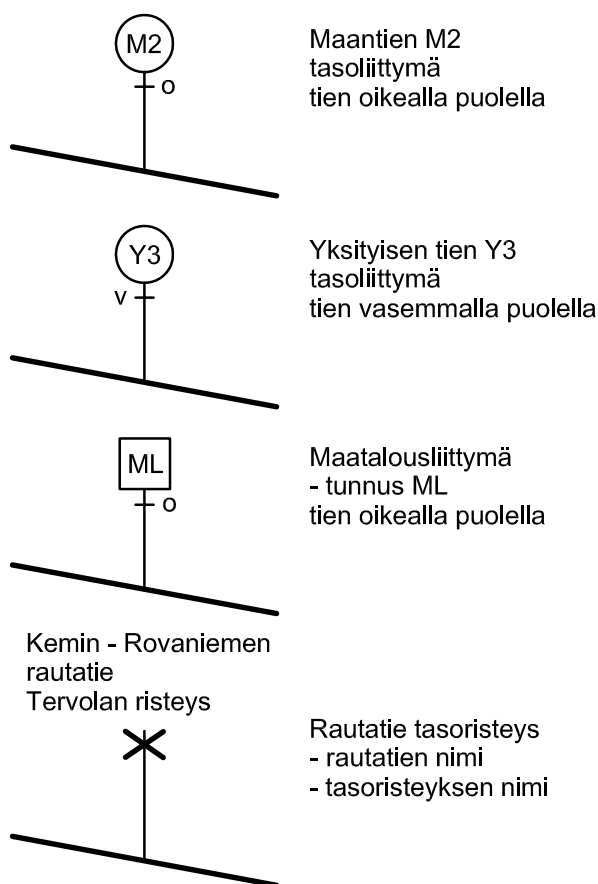


Ajoradan alittavat putket

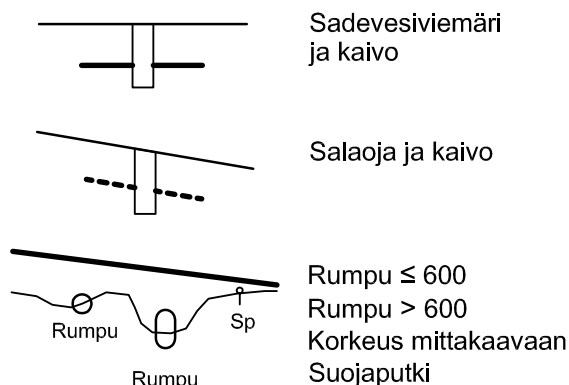

Sillat


S6 Porvoonjoen silta

leveys = 2 x 13,0 m
vapaa korkeus ≥ 6,0 m
vapaa aukko = 35 m

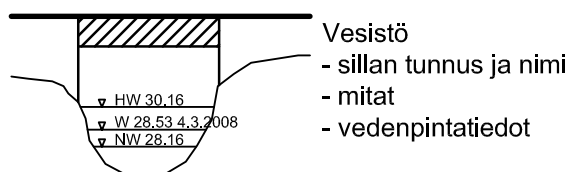


S2 Tuomarintien risteyssilta

leveys = 8,5 m
vapaa korkeus ≥ 4,6 m
vapaa aukko 22 m

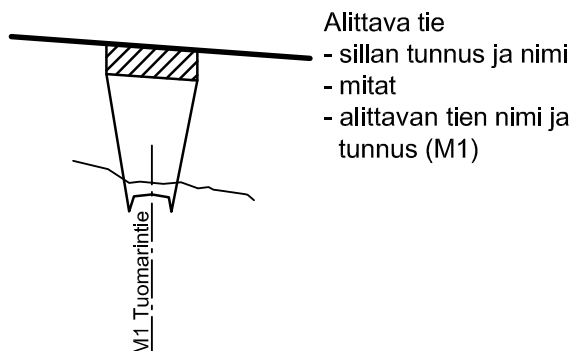


S3 Siurontien risteyssilta


leveys = 10,5 m
vapaa korkeus ≥ 4,6 m
vapaa aukko 12 m

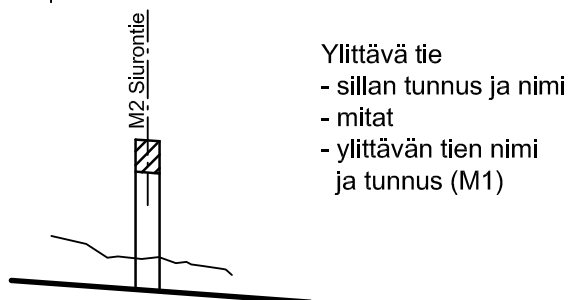

S5 Kielotien alikulkukäytävä

leveys = 10,5 m
vapaa korkeus ≥ 3,0 m
vapaa aukko 5 m

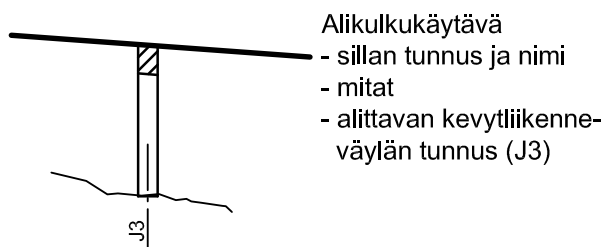

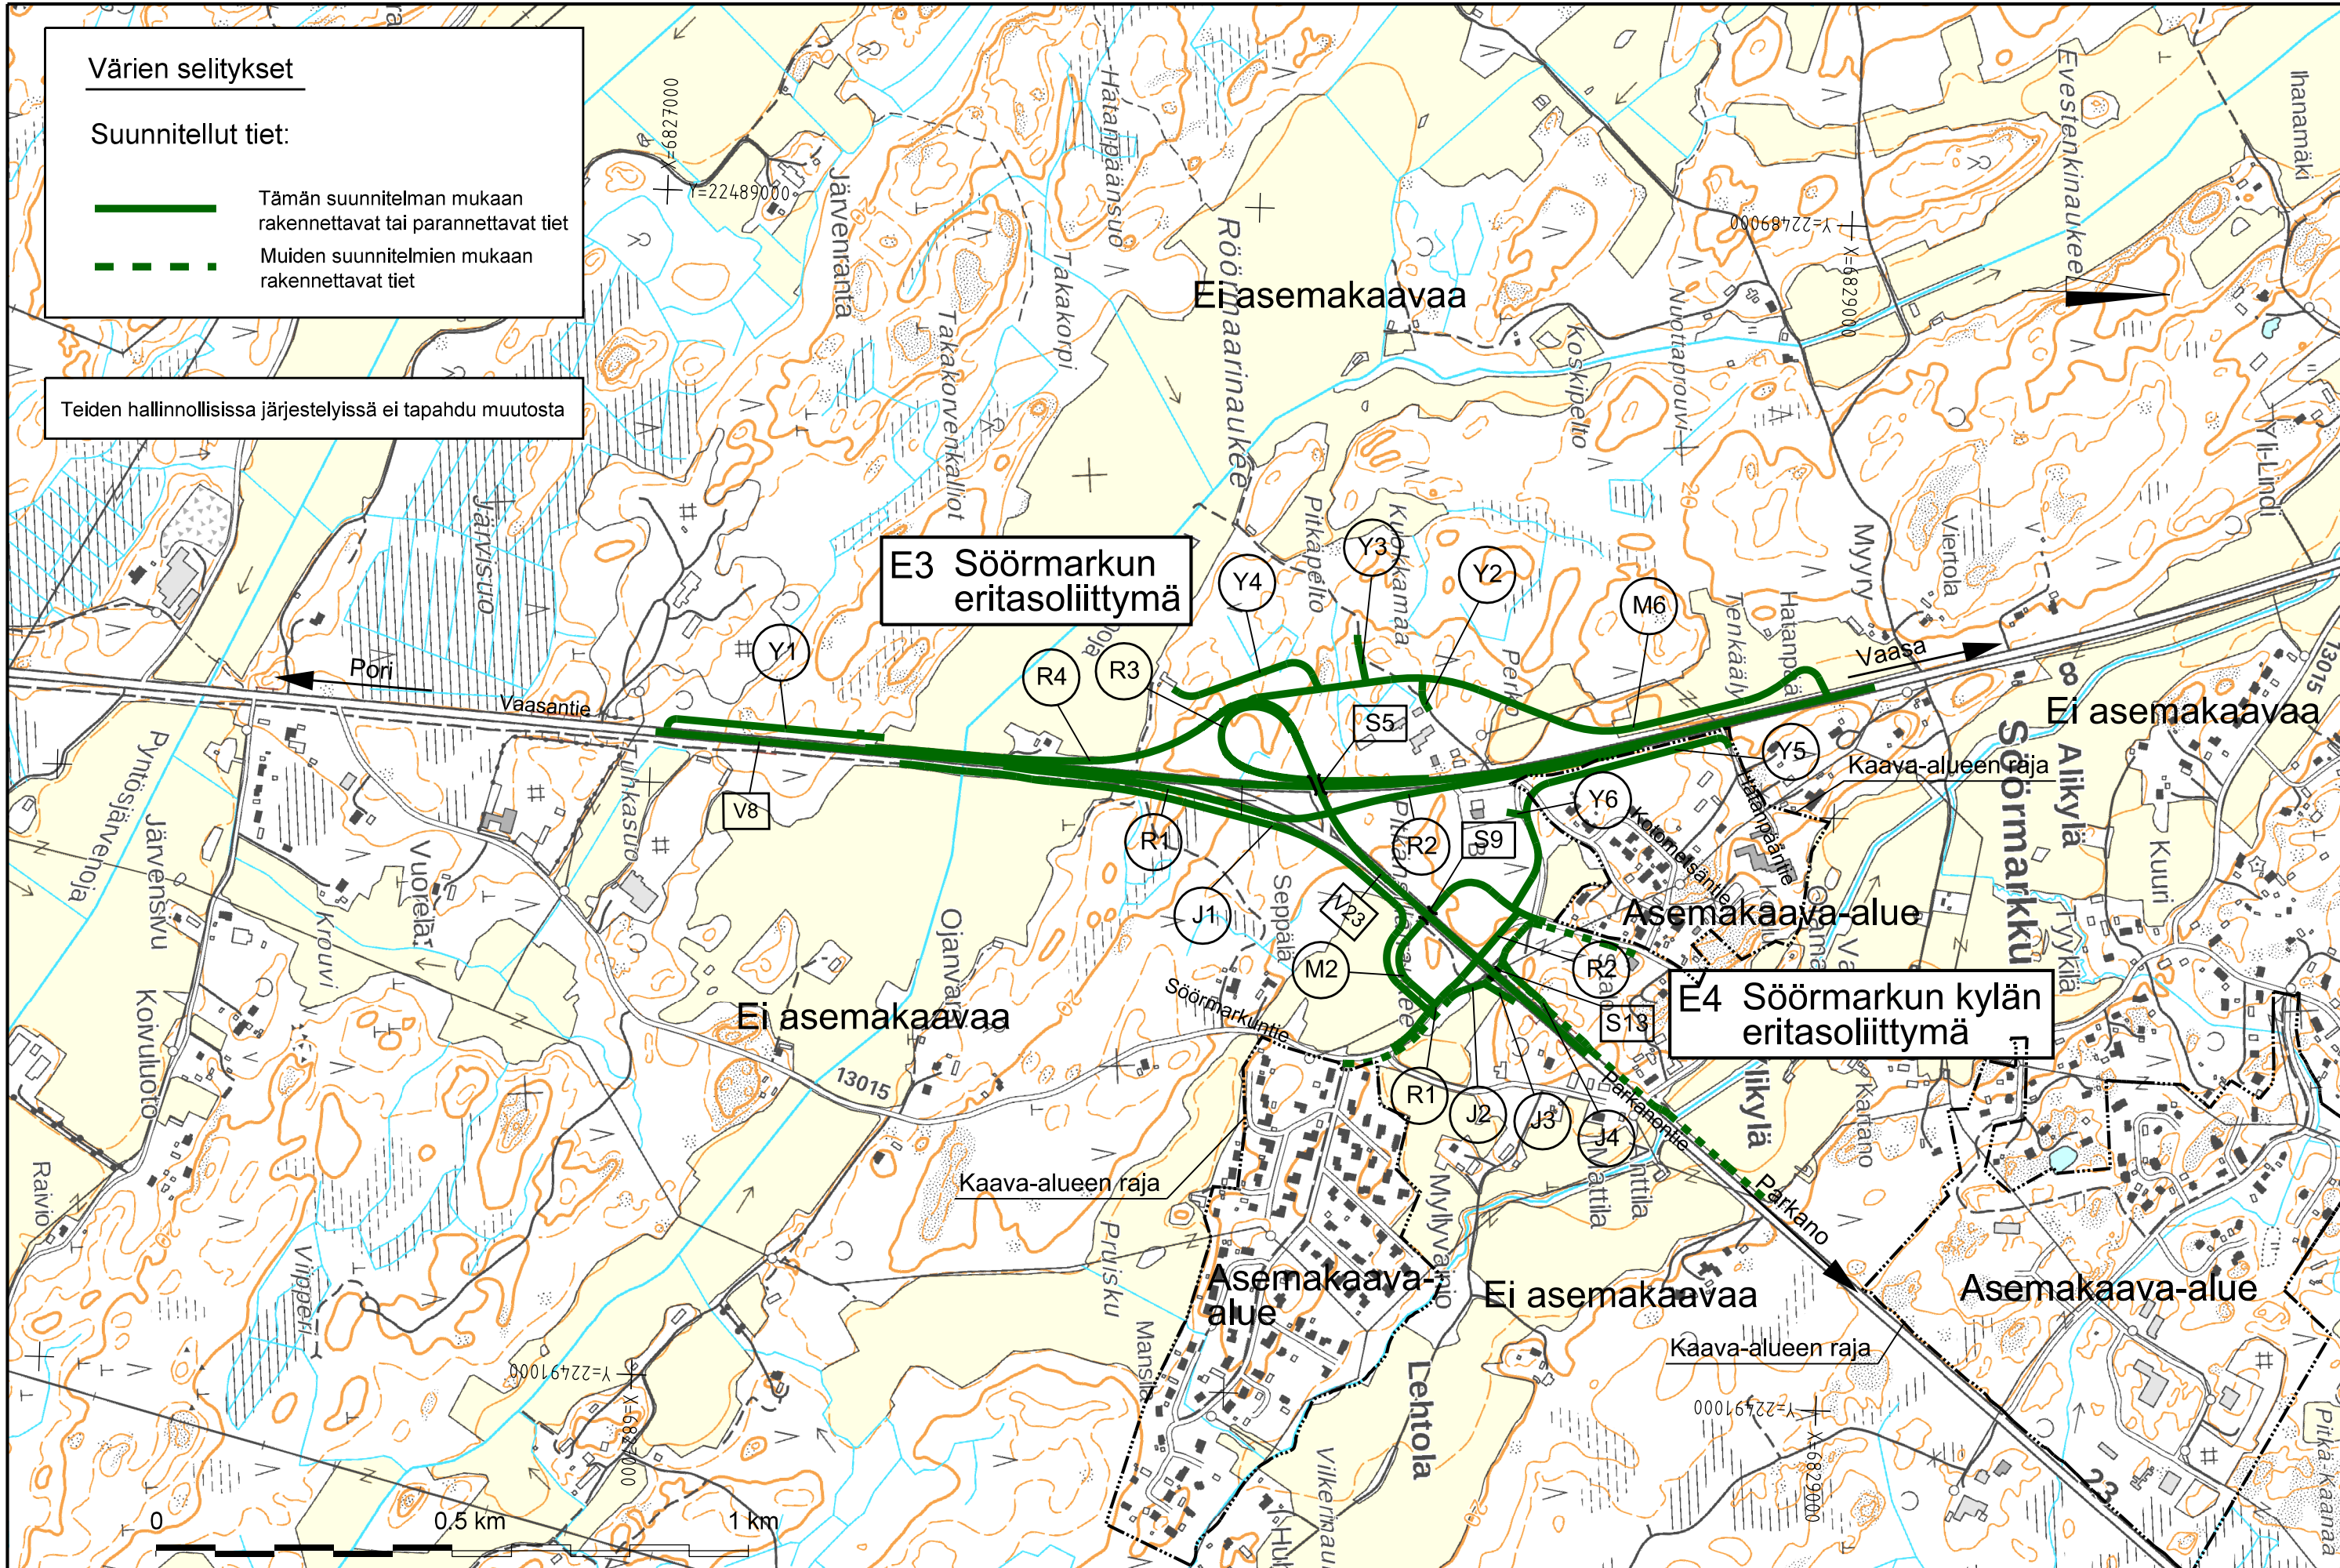

Värien selitykset

Suunnitellut tiet:

Tämän suunnitelman mukaan rakennettavat tai parannettavat tiet


Muiden suunnitelmien mukaan rakennettavat tiet




Teiden hallinnollisissa järjestelyissä ei tapahdu muutosta

E3 Söörmarkun eritasoliittymä

E4 Söörmarkun kylän eritasoliittymä


Merkki	Muutos	Pvm	Suunn.	Tark.	Koordinaattijärjestelmä	Valtateiden 8 ja 23 parantaminen rakentamalla Söörmarkun eritasoliittymä , Pori			
PÖRY		Elinkeino-, liikenne- ja ympäristökeskus		PÖRY FINLAND OY		Tiesuunnitelma			
Pvm	Irma Lehto	Timo Bäcklund	Petteri Hulkko	Tierekisteritunnus	Yleiskartta		Mittakaava	Piir.nro	
10.2.2017	Sanna Välimäki		Eveliina Heiska	8 202 3200- 203 920			1:10000	2.1T-1	

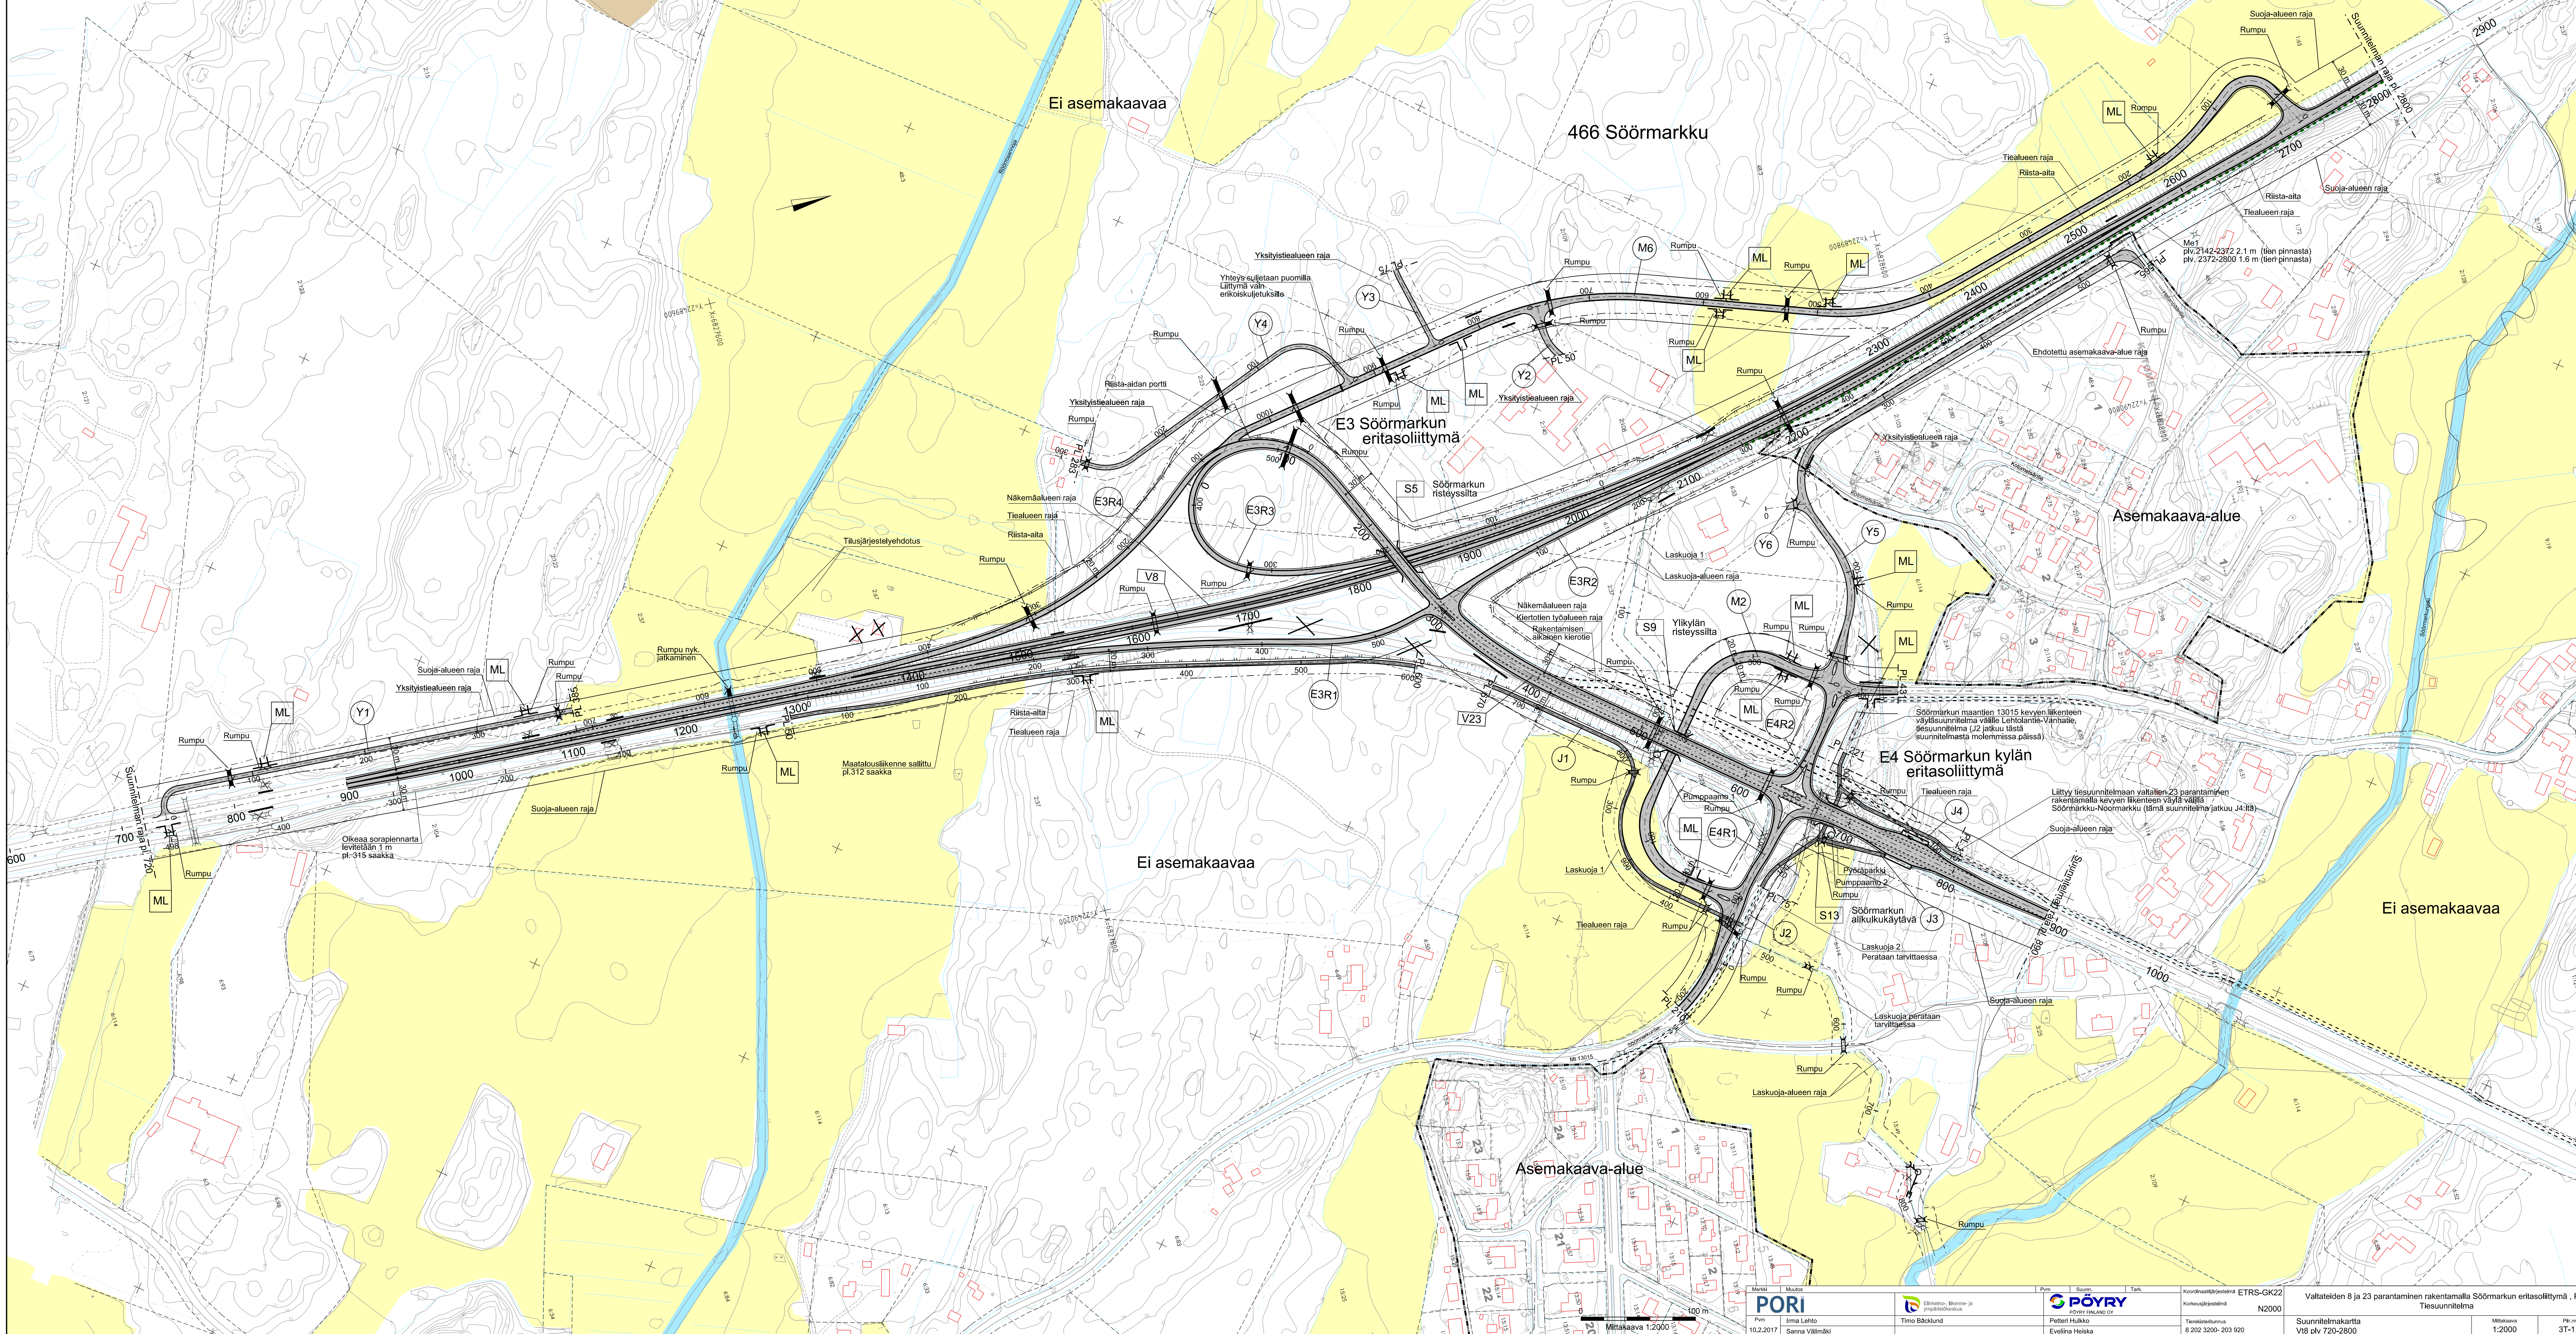


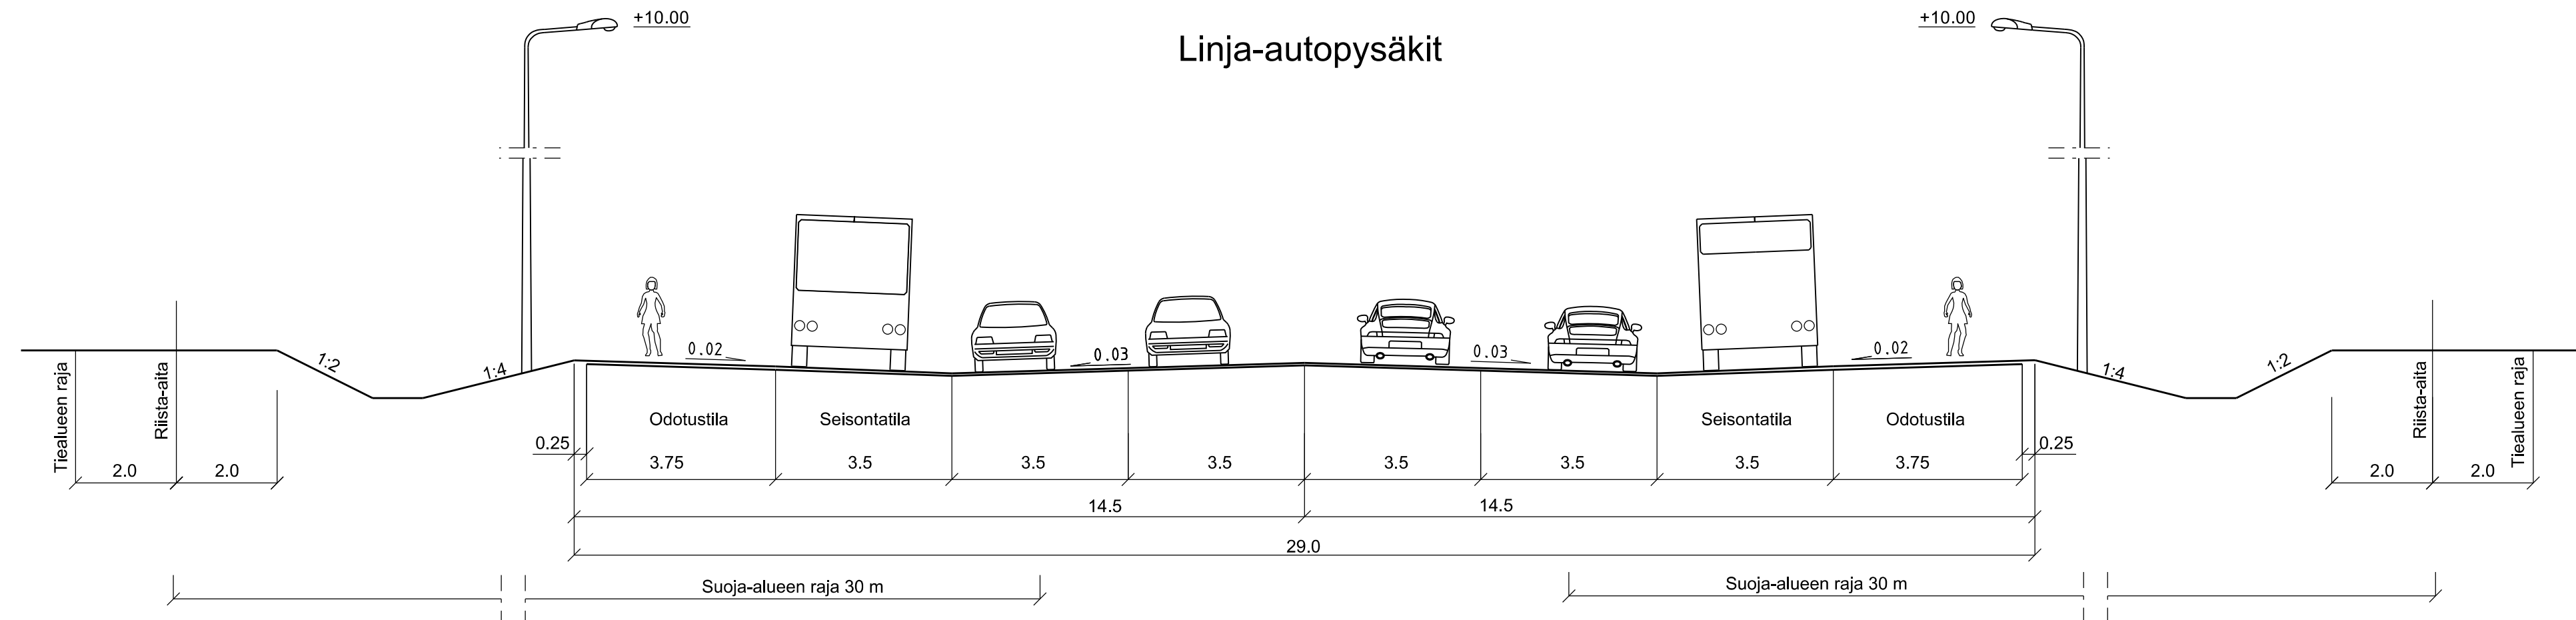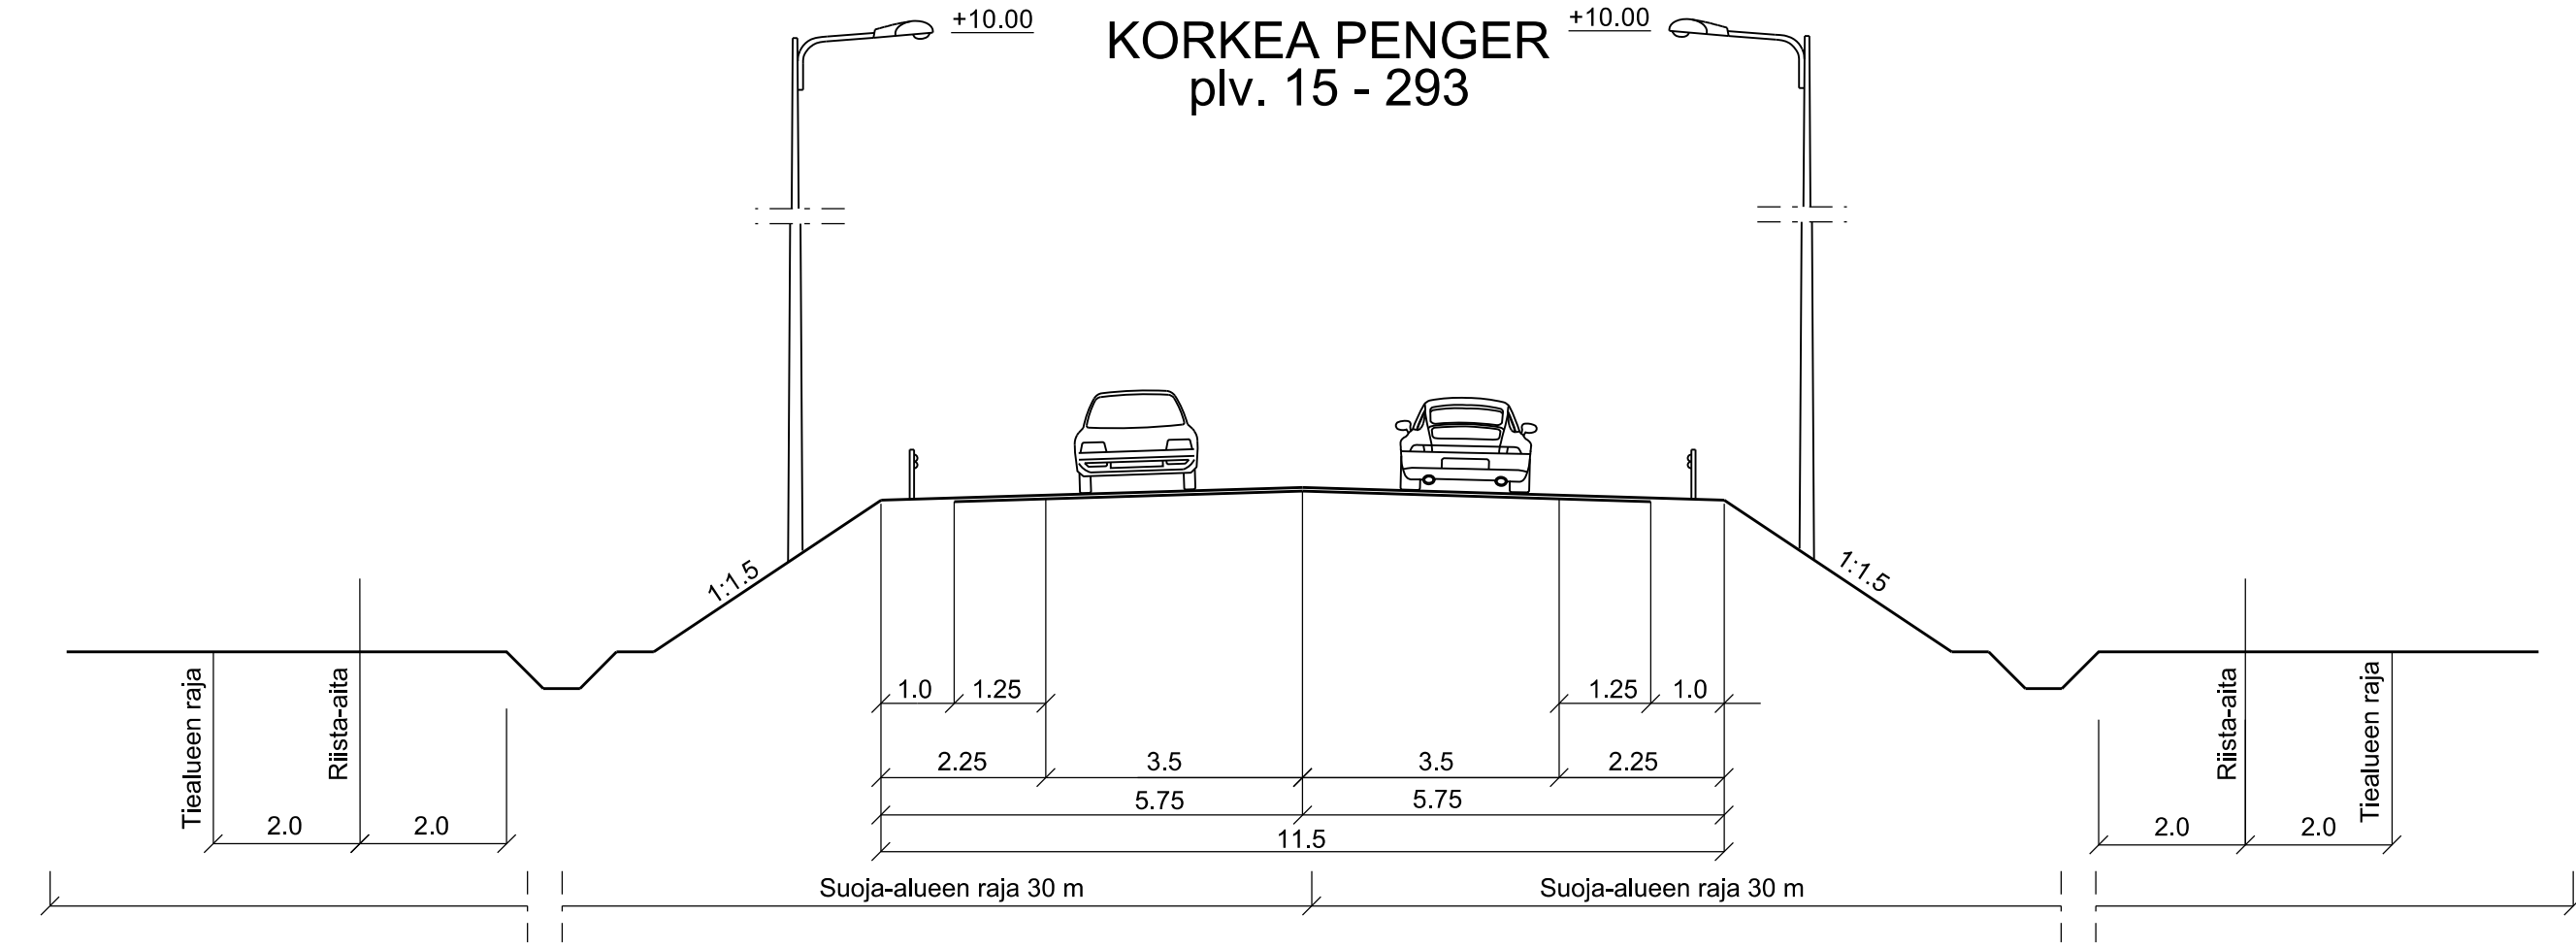
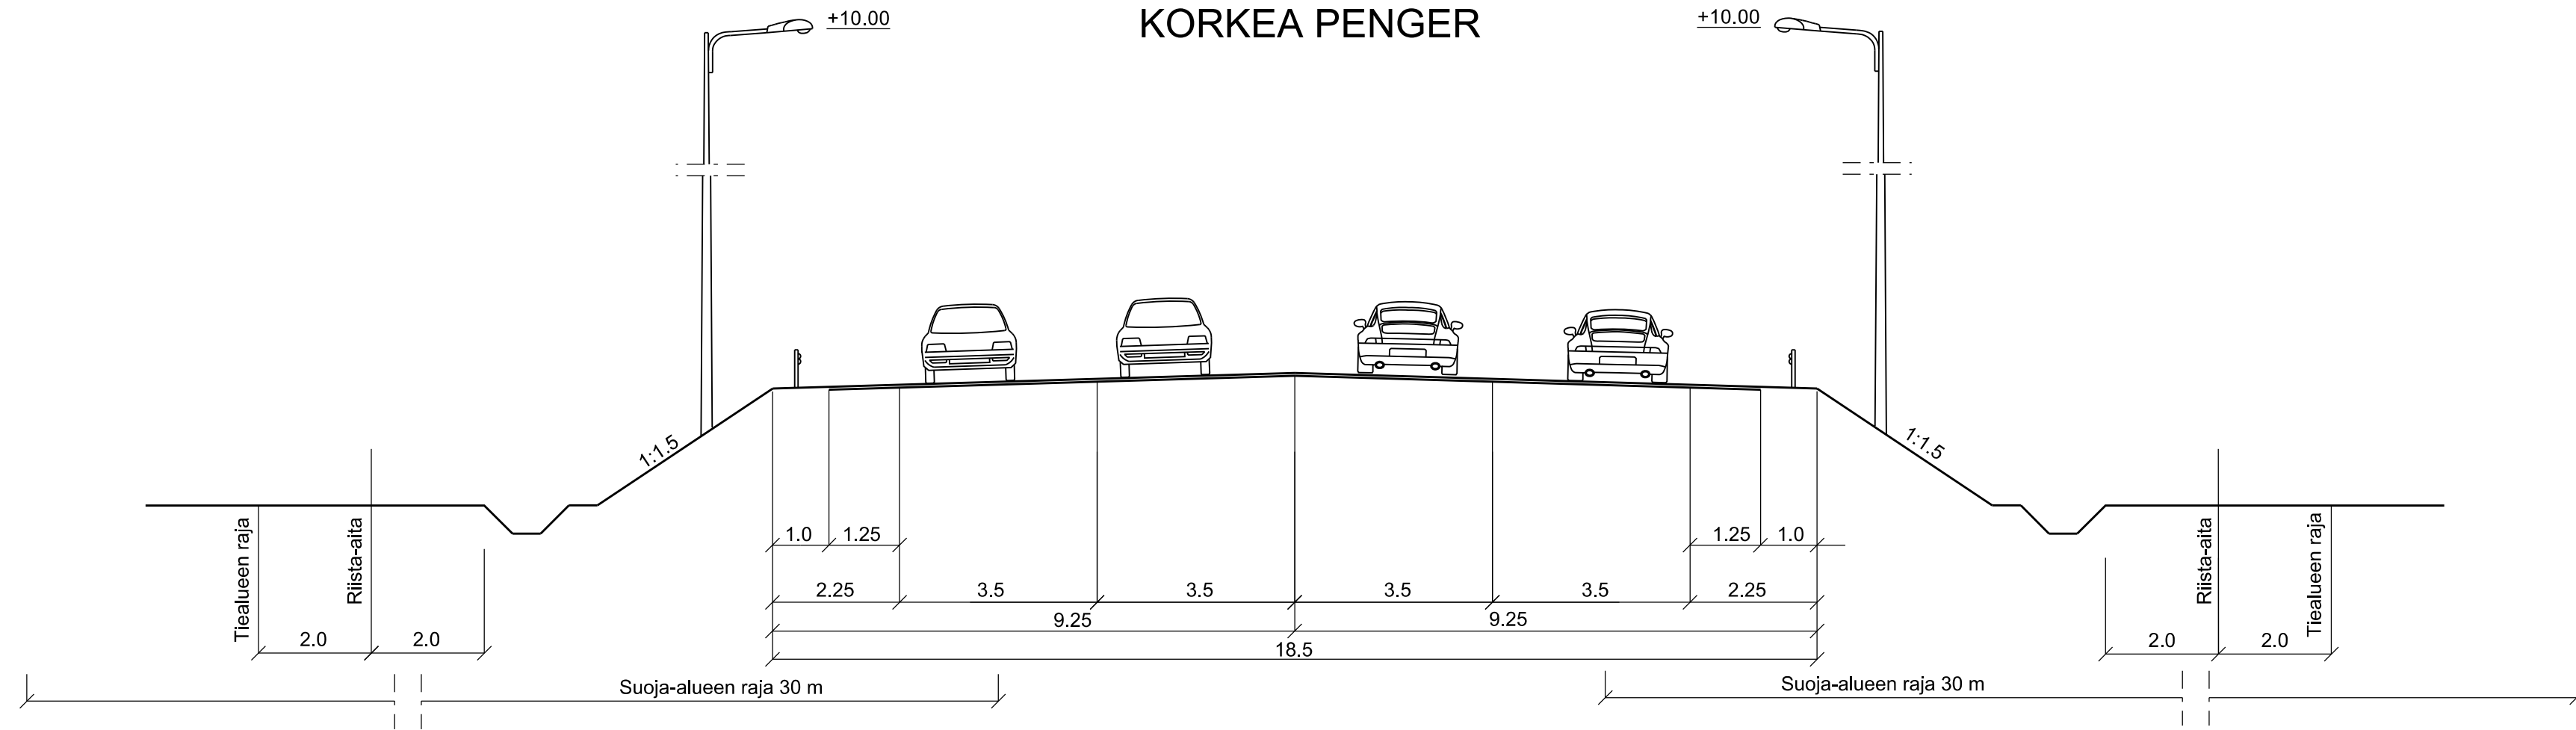



Merkki	Muutos	Pvm	Suunn.	Tark.	Koordinaattijärjestelmä	ETRS-GK22	Valtateiden 8 ja 23 parantaminen rakentamalla Söörmarkun eritasoliittymä , Pori
PORI					Korkeusjärjestelmä	N2000	Tiesuunnitelma
Pvm	Irma Lehto	Timo Bäcklund	Petteri Hulkko	Tiireksteritunnus	Liikenneteknisiä poikkileikkauksia	Mittakaava	Piir.nro
10.2.2017	Sanna Välimäki		Eveliina Heiska	8 202 3200- 203 920	Vt23	1:100	4T-2

E3 1-kaistaiset rampit

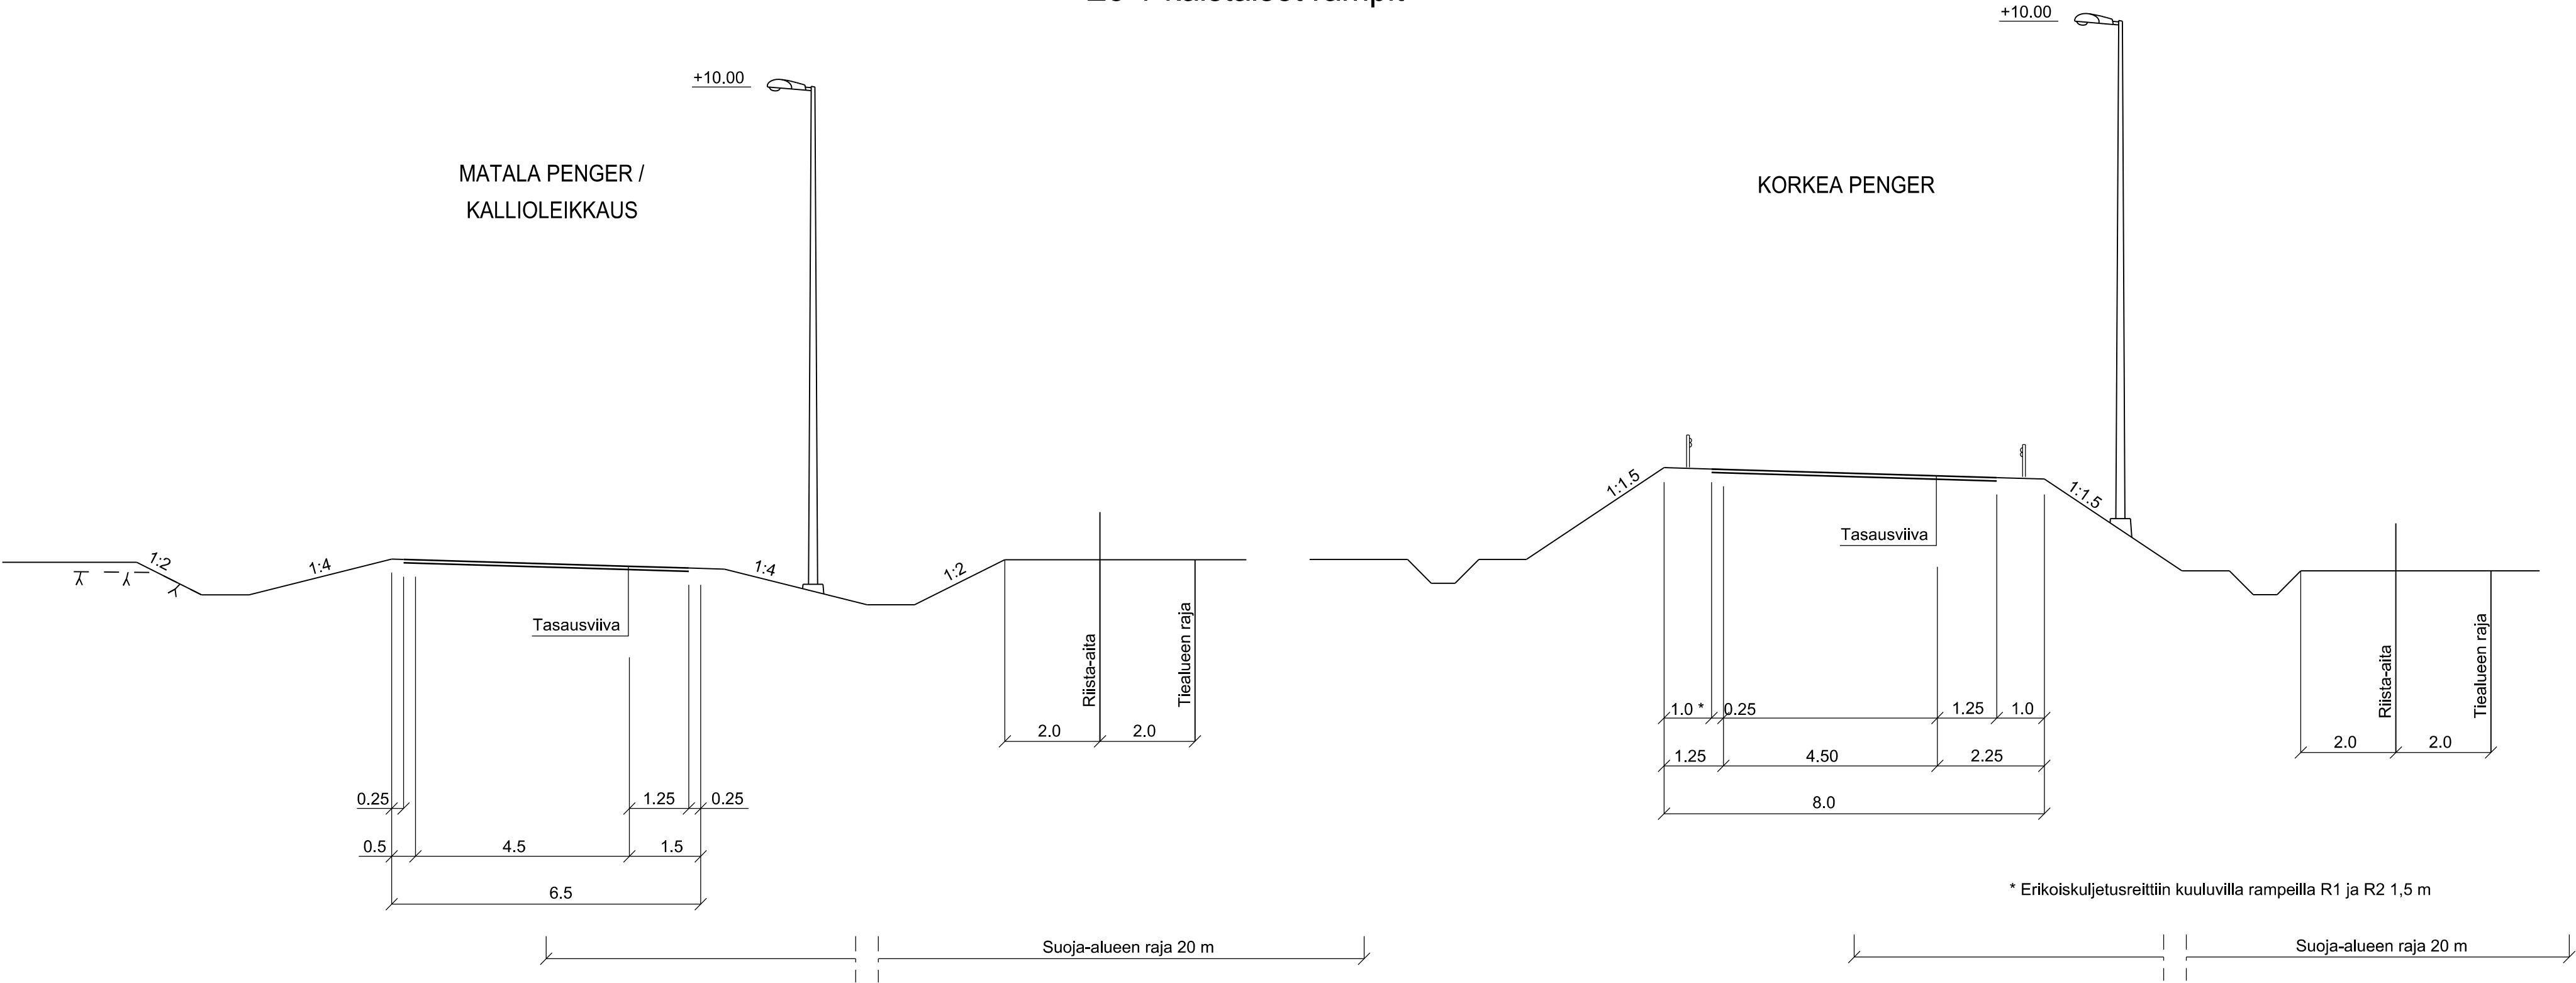


 Merkki	Muutos		Pvm	Suunn.	Tark.	Koordinaattijärjestelmä ETRS-GK22		Valtateiden 8 ja 23 parantaminen rakentamalla Söörmarkun eritasoliittymä , Pori Tiesuunnitelma					
							Korkeusjärjestelmä N2000						
Pvm						Tierekisteritunnus		Liikennetekniset poikkileikkaukset E3 rampit		Mittakaava 1:100		Piir.nro 4T-3	
10.2.2017	Irma Lehto	Timo Bäcklund	Petteri Hulkko			8 202 3200- 203 920							
	Sanna Välimäki		Eveliina Heiska										

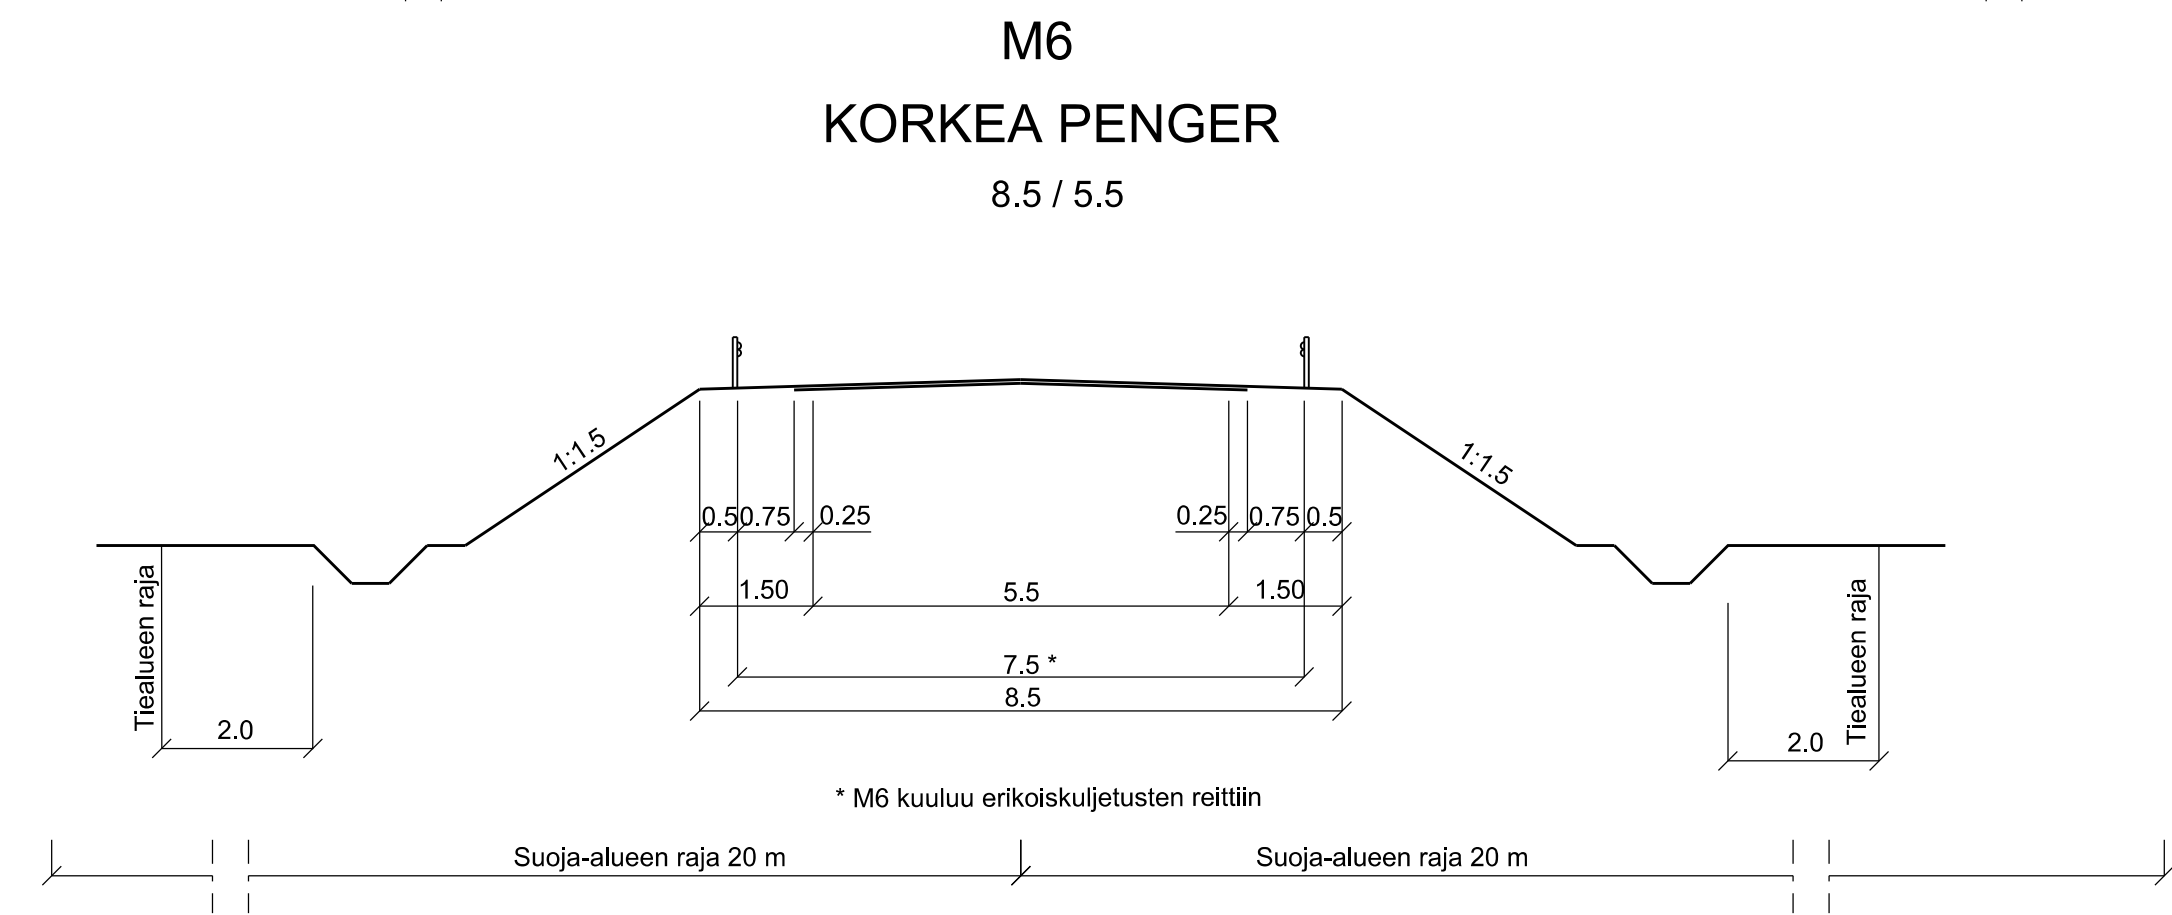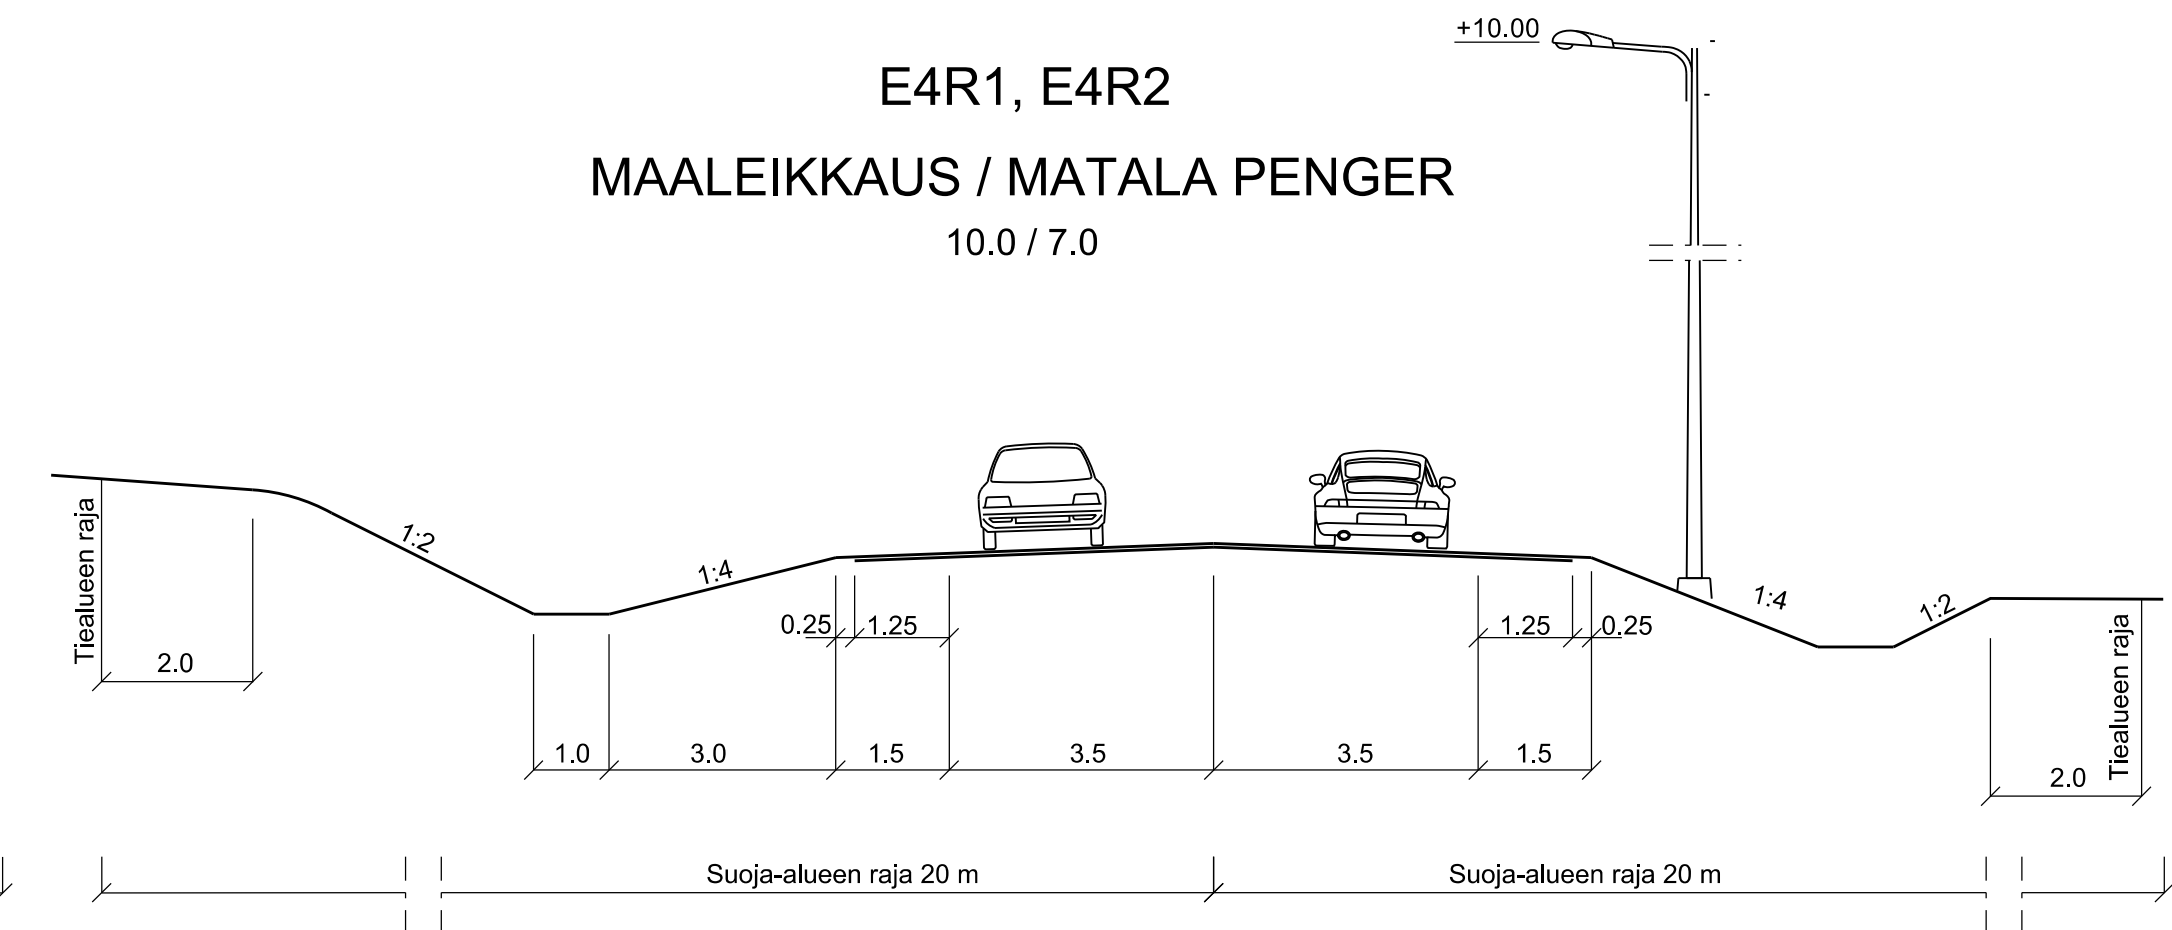


 Merkki	Muutos	Pvm	Suunn.	Tark.	Koordinaattijärjestelmä ETRS-GK22 Korkeusjärjestelmä N2000	Valtateiden 8 ja 23 parantaminen rakentamalla Söörmarkun eritasoliittymä , Pori Tiesuunnitelma		
								
Pvm	Irma Lehto	Timo Bäcklund	Petteri Hulkko	Tieleristeritunnus		Liikenneteknisiä poikkileikkauksia	Mittakaava	Pär.nro
10.2.2017	Sanna Välimäki		Eveliina Heiska	8 202 3200- 203 920		M2, M6, E4R1, E4R2	1:100	4T-4


Y1, Y3, Y4
KALLIOLEIKKAUS / MATALA PENGERR
4.0

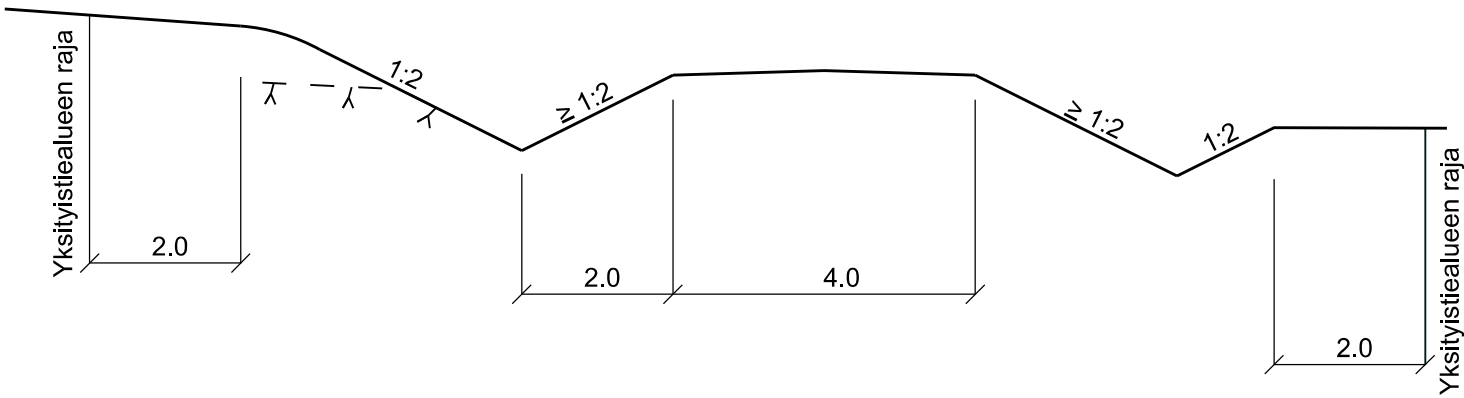


Y4
KORKEA PENGERR
5.5

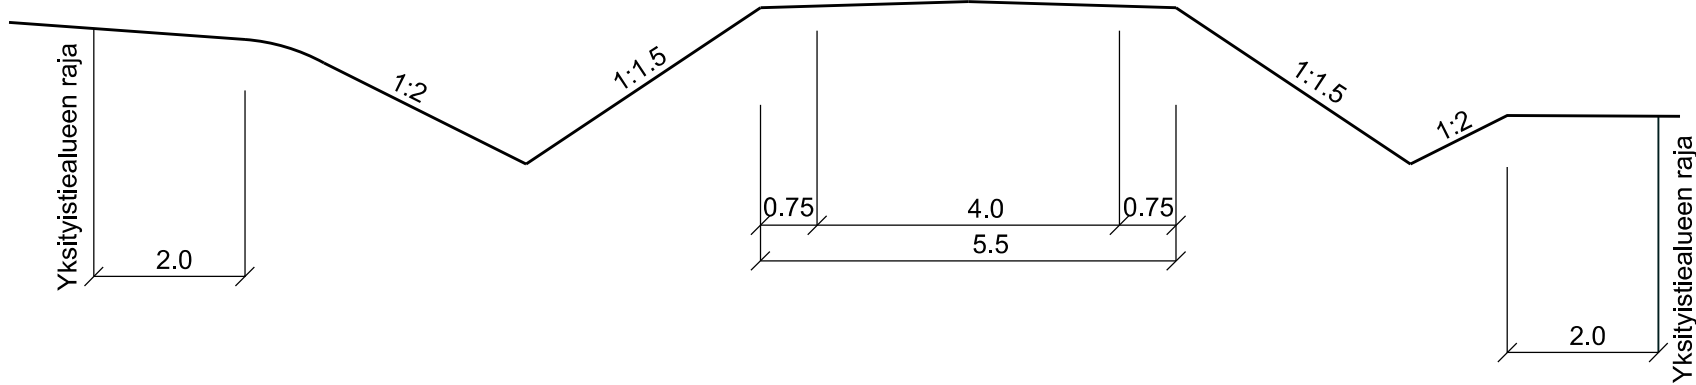

Y2, Y5, Y6
MAALEIKKAUS / MATALA PENGERR
5.5

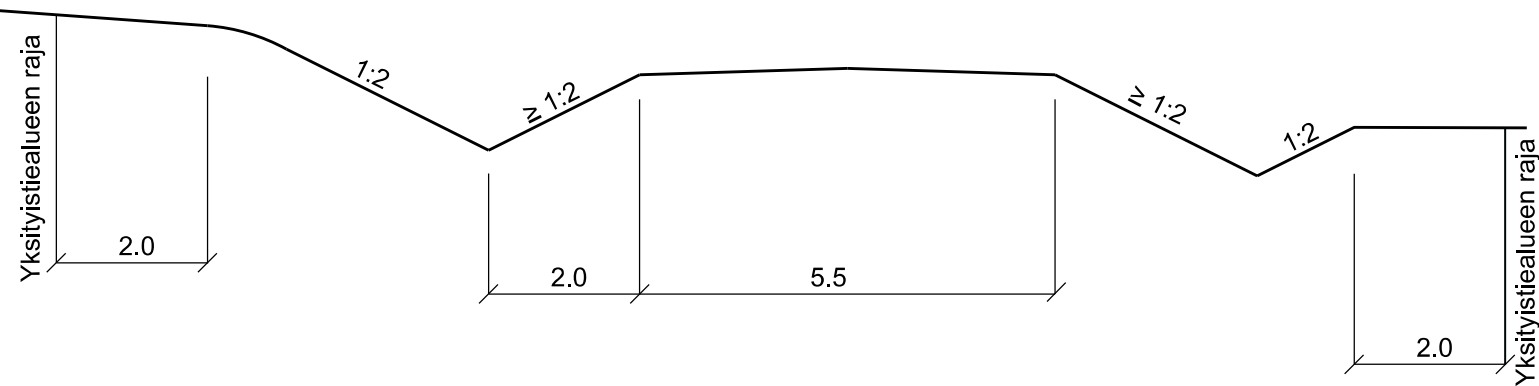


Y5 LIITTYMÄ
Y5 Päälystetty plv 0-50

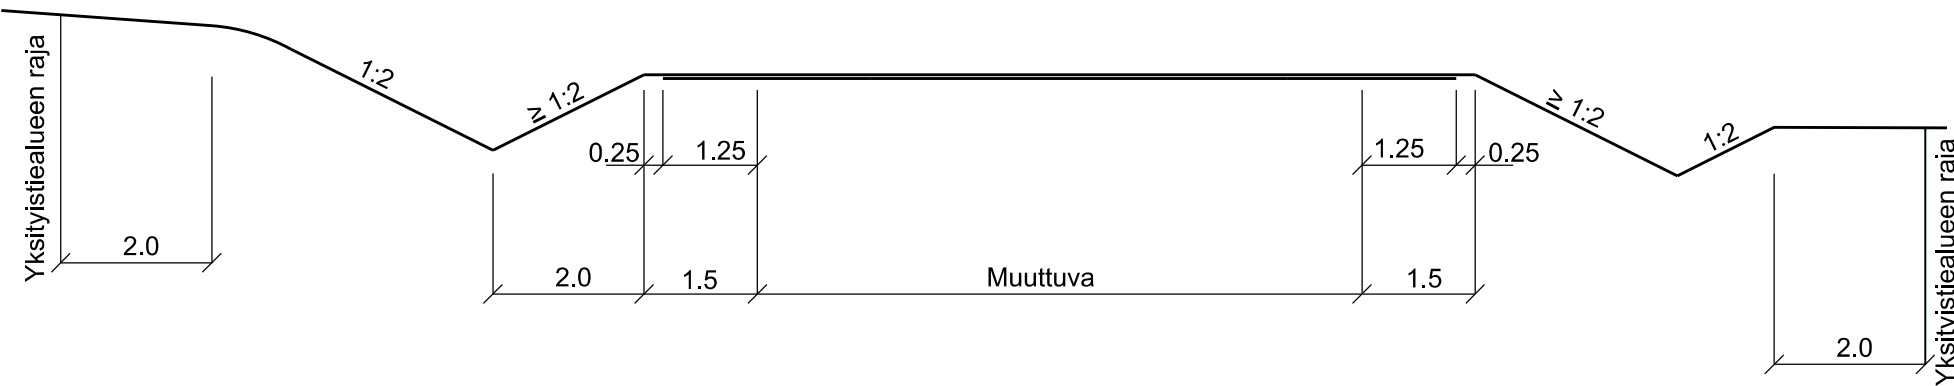


Merkki	Muutos	Pvm	Suunn.	Tark.	Koordinaattijärjestelmä	ETRS-GK22	Valtateiden 8 ja 23 parantaminen rakentamalla Söörmarkun eritasoliittymä , Pori	Mittakaava	Piir.nro
Pvm	Irma Lehto	Timo Bäcklund	Petteri Hulkko		Korkeusjärjestelmä	N2000	Tiesuunnitelma		
10.2.2017	Sanna Välimäki		Eveliina Heiska		Tierekisteritunnus	8 202 3200- 203 920	Liikenneteknisiä poikkileikkauksia Y1, Y2, Y3, Y4, Y5, Y6	1:100	4T-5

KALLIOLEIKKAUS / MATALA PENGERR
3.5 / 3.0


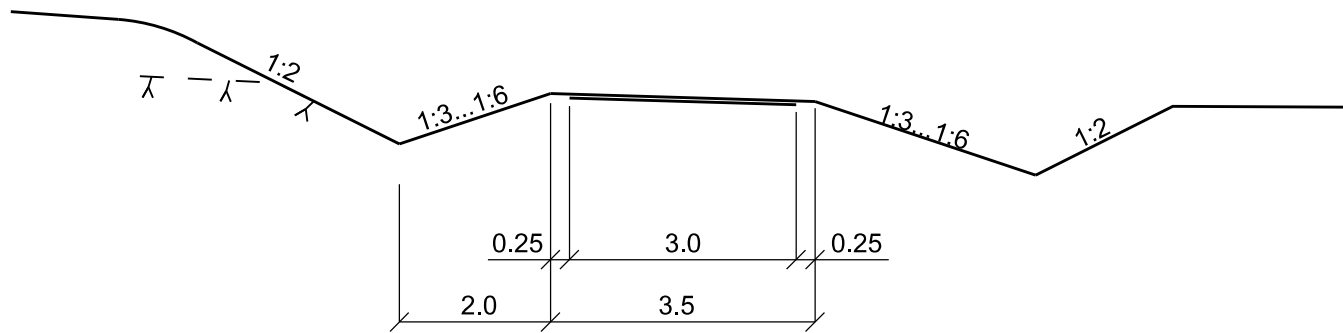


MATALA PENGERR
J1 plv. 50 - 315
4.5 / 3.0

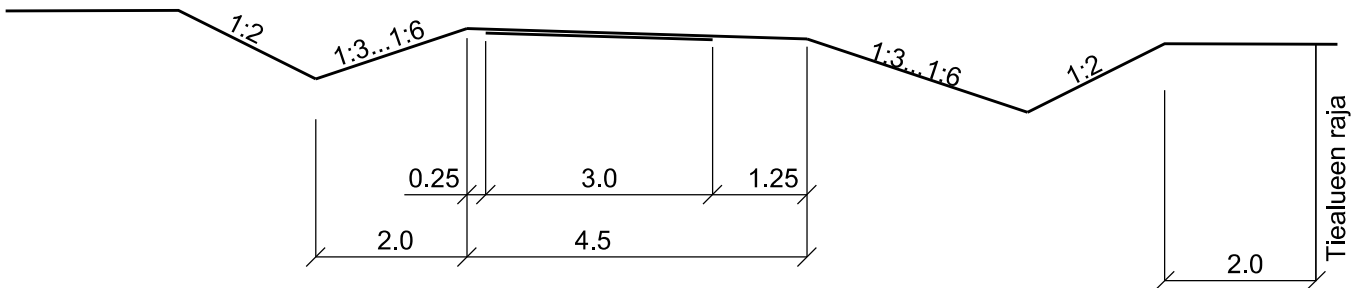

Merkki	Muutos	Pvm	Suunn.	Tark.	Koordinaattijärjestelmä ETRS-GK22	Valtateiden 8 ja 23 parantaminen rakentamalla Söörmarkun eritasoliittymä , Pori		
					Korkeusjärjestelmä N2000	Tiesuunnitelma		
Pvm	Irma Lehto	Timo Bäcklund	Petteri Hulkko	Tierekisteritunnus	Liikenneteknisiä poikkileikkauksia	Mittakaava	Piir.nro	
10.2.2017	Sanna Välimäki		Eveliina Heiska	8 202 3200- 203 920	Kevyen liikenteen väylät	1:100	4T-6	



Peruspoikkileikkaus

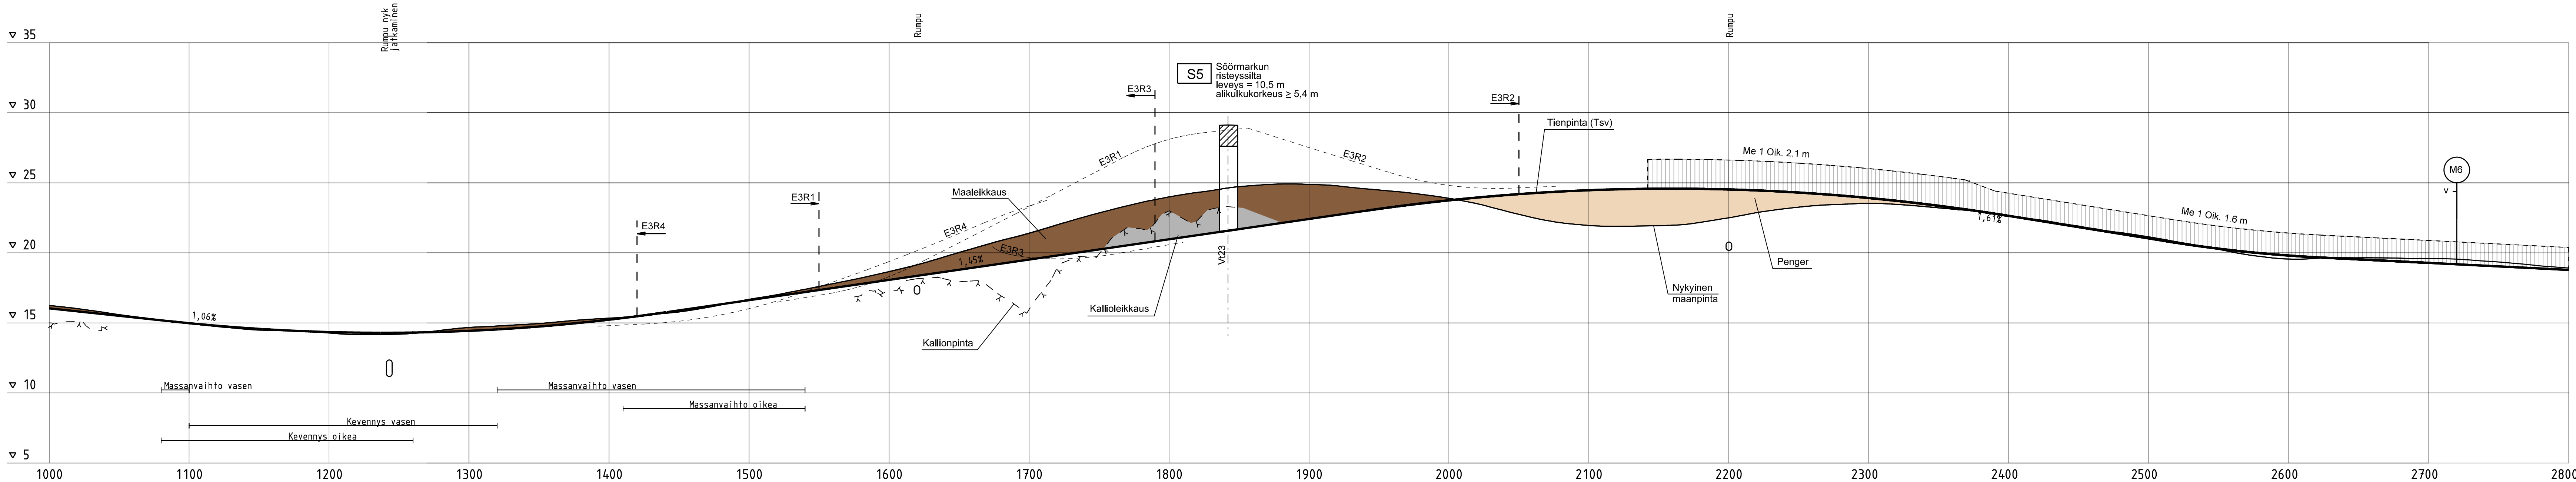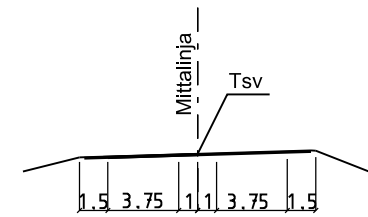

Merkki		Muutos		Pvm		Suunn.		Tark.		Koordinaattijärjestelmä		Valtateiden 8 ja 23 parantaminen rakentamalla Söörmarkun eritasoliittymä , Pori			
Pvm		Irma Lehto		Timo Bäcklund		Petteri Hulkko		Tiireksteritunnus		Pituusleikkaus		Mittakaava		Piir.nro	
10.2.2017		Sanna Välimäki				Eveliina Heiska		8 202 3200- 203 920		Vt8		1:2000/1:200		5T-Vt8	





Peruspoikkileikkaus

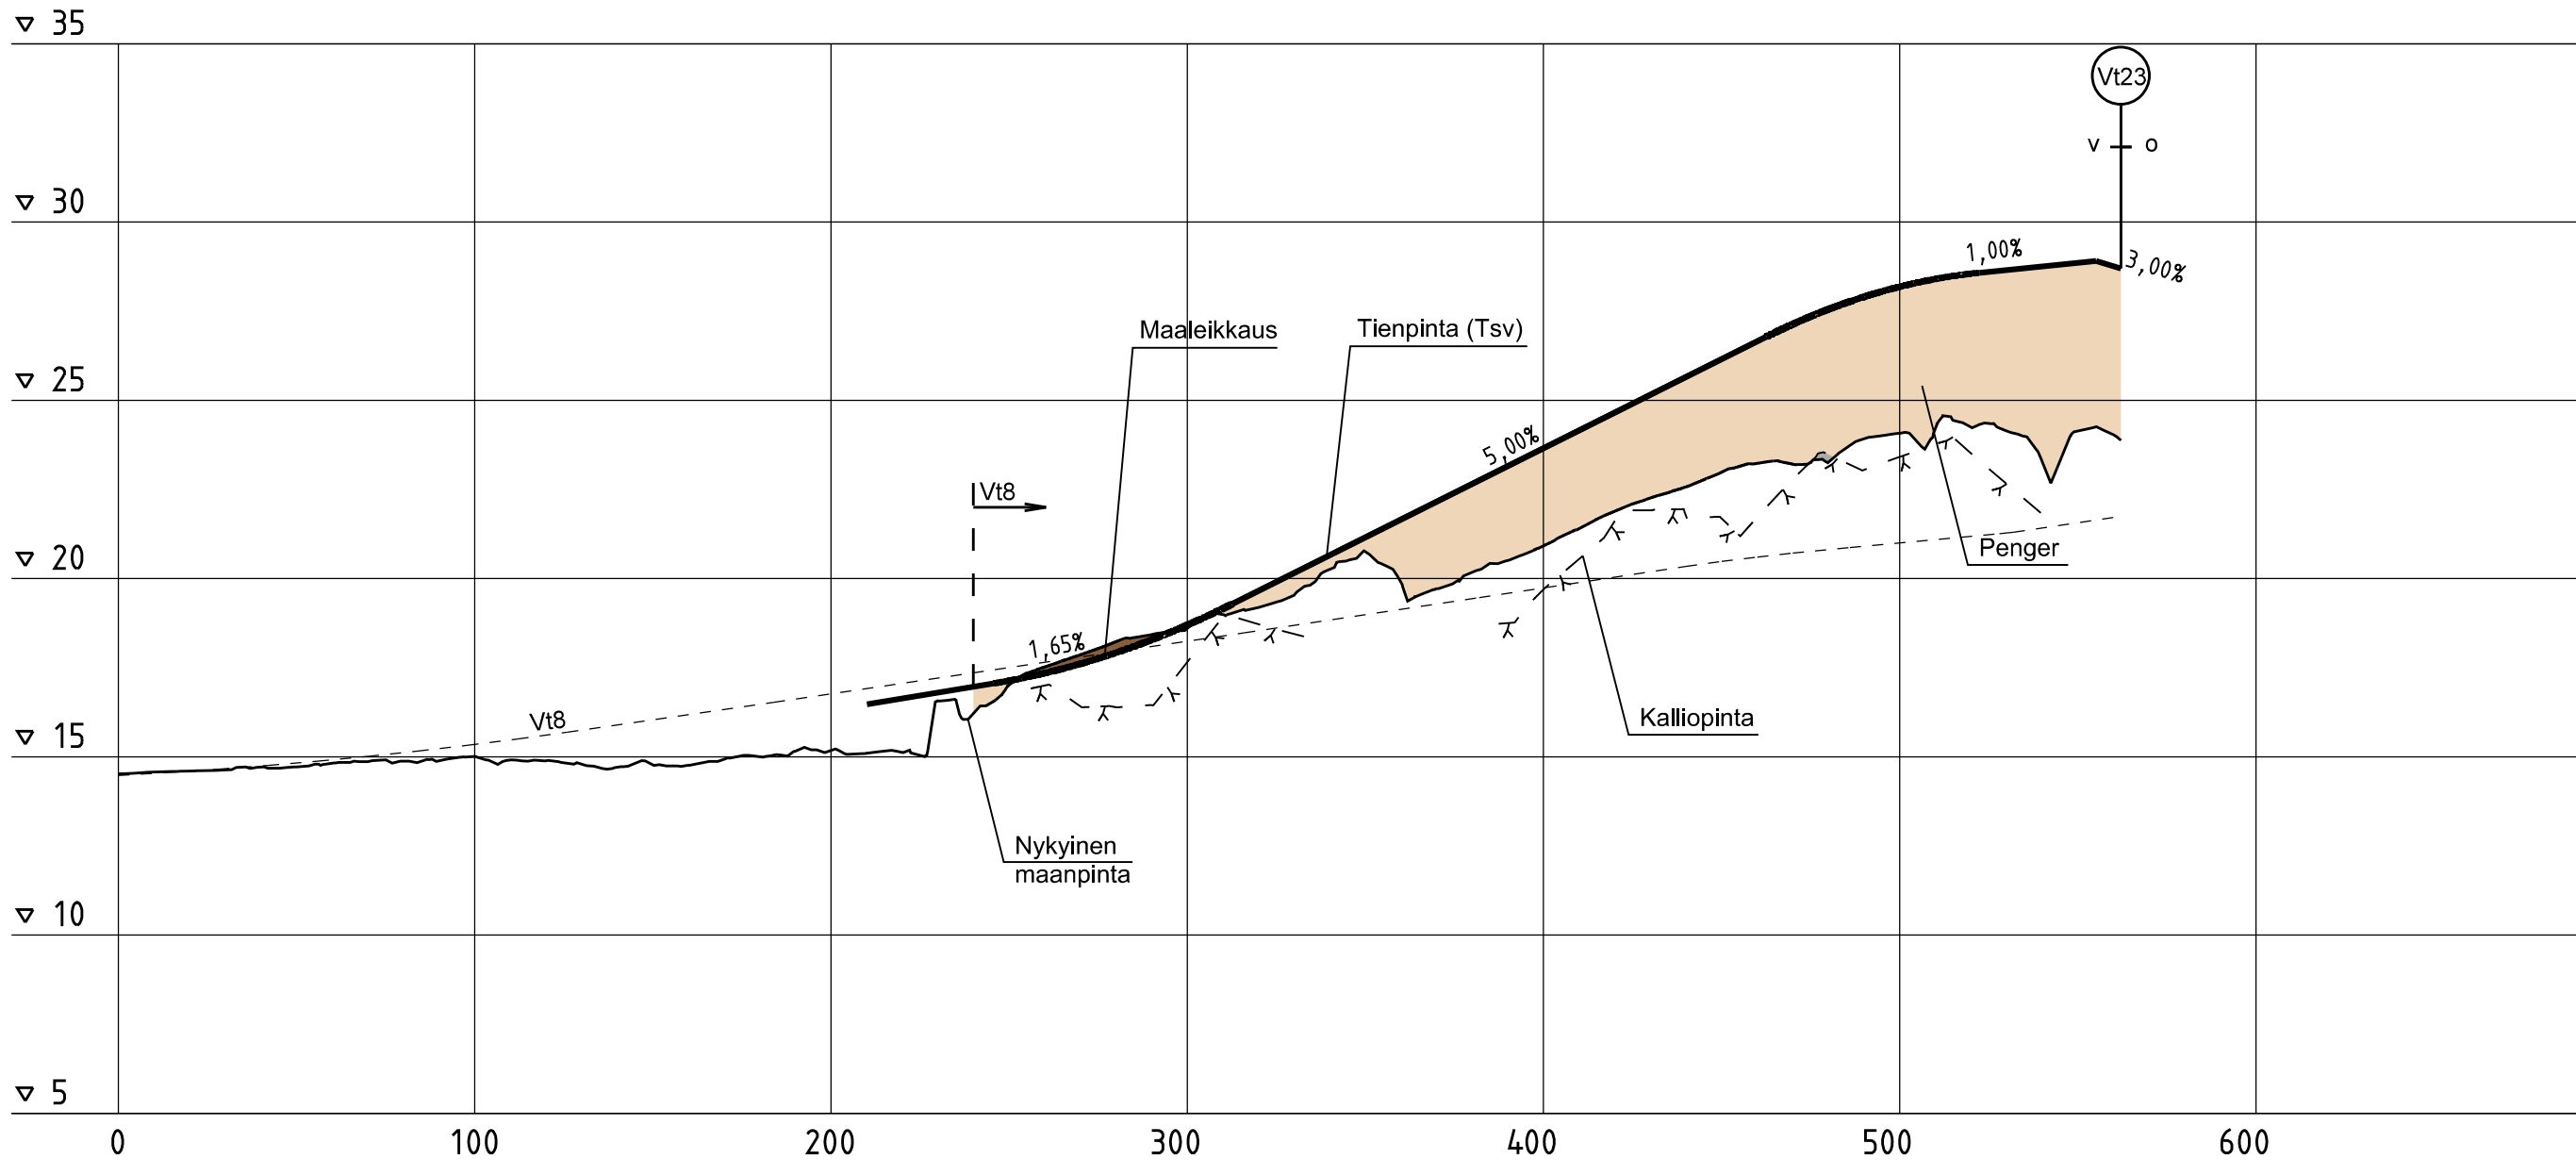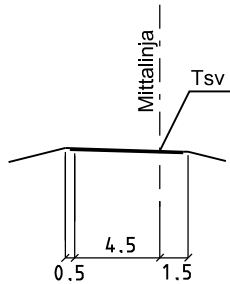



Merkki	Muutos	Pvm	Suunn.	Tark.	Koordinaattijärjestelmä	Valtateiden 8 ja 23 parantaminen rakentamalla Söörmarkun eritasoliittymä , Pori			
PORI						Tiesuunnitelma			
Pvm		Timo Bäcklund		Petteri Hulkko		Pituusleikkaus		Mittakaava	
10.2.2017		Sanna Välimäki		Eveliina Heiska		E3R1		1:2000/1:200	
								Päiv.nro	
								5T-E3R1	

Peruspoikkileikkaus

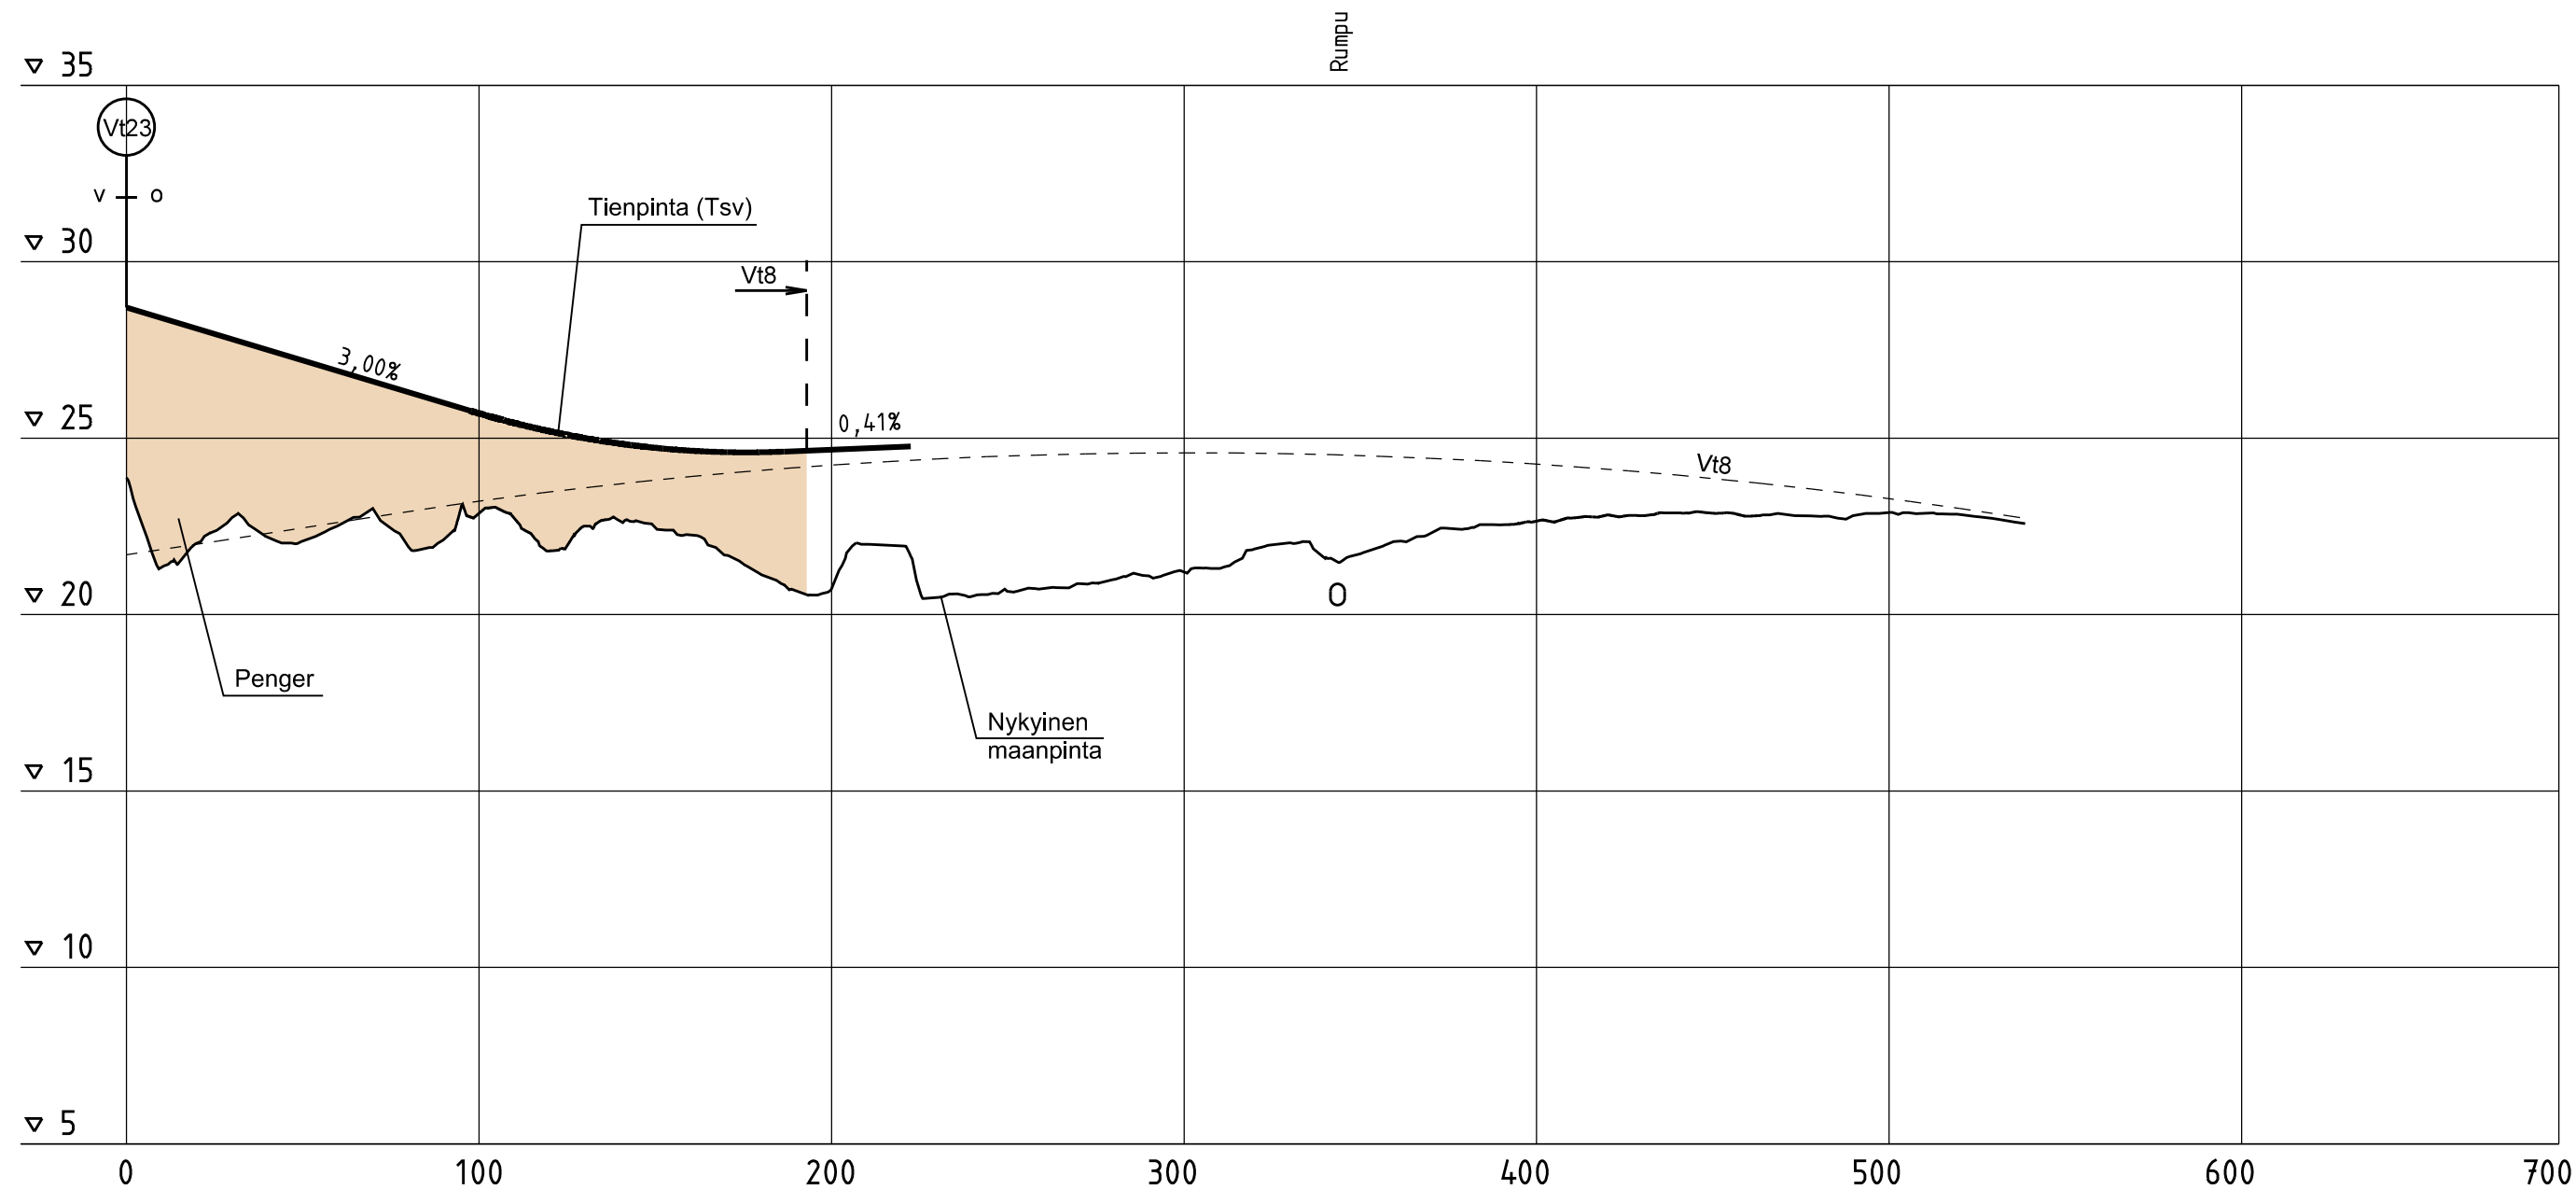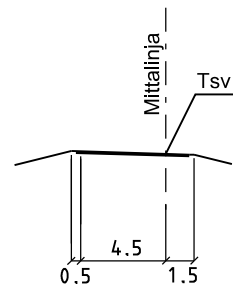

Merkki	Muutos	Pvm	Suunn.	Tark.	Koordinaattijärjestelmä ETRS-GK22	Valtateiden 8 ja 23 parantaminen rakentamalla Söörmarkun eritasoliittymä , Pori Tiesuunnitelma		
PORI		 Elinkeino-, liikenne- ja ympäristökeskus		 PÖYRY PÖYRY FINLAND OY	Korkeusjärjestelmä N2000			
Pvm	Irma Lehto	Timo Bäcklund	Petteri Hulkko	Tierekisteritunnus	Pituusleikkaus	Mittakaava	Päiv.nro	
10.2.2017	Sanna Välimäki		Eveliina Heiska	8 202 3200- 203 920	E3R2	1:2000/1:200		

Peruspoikkileikkaus

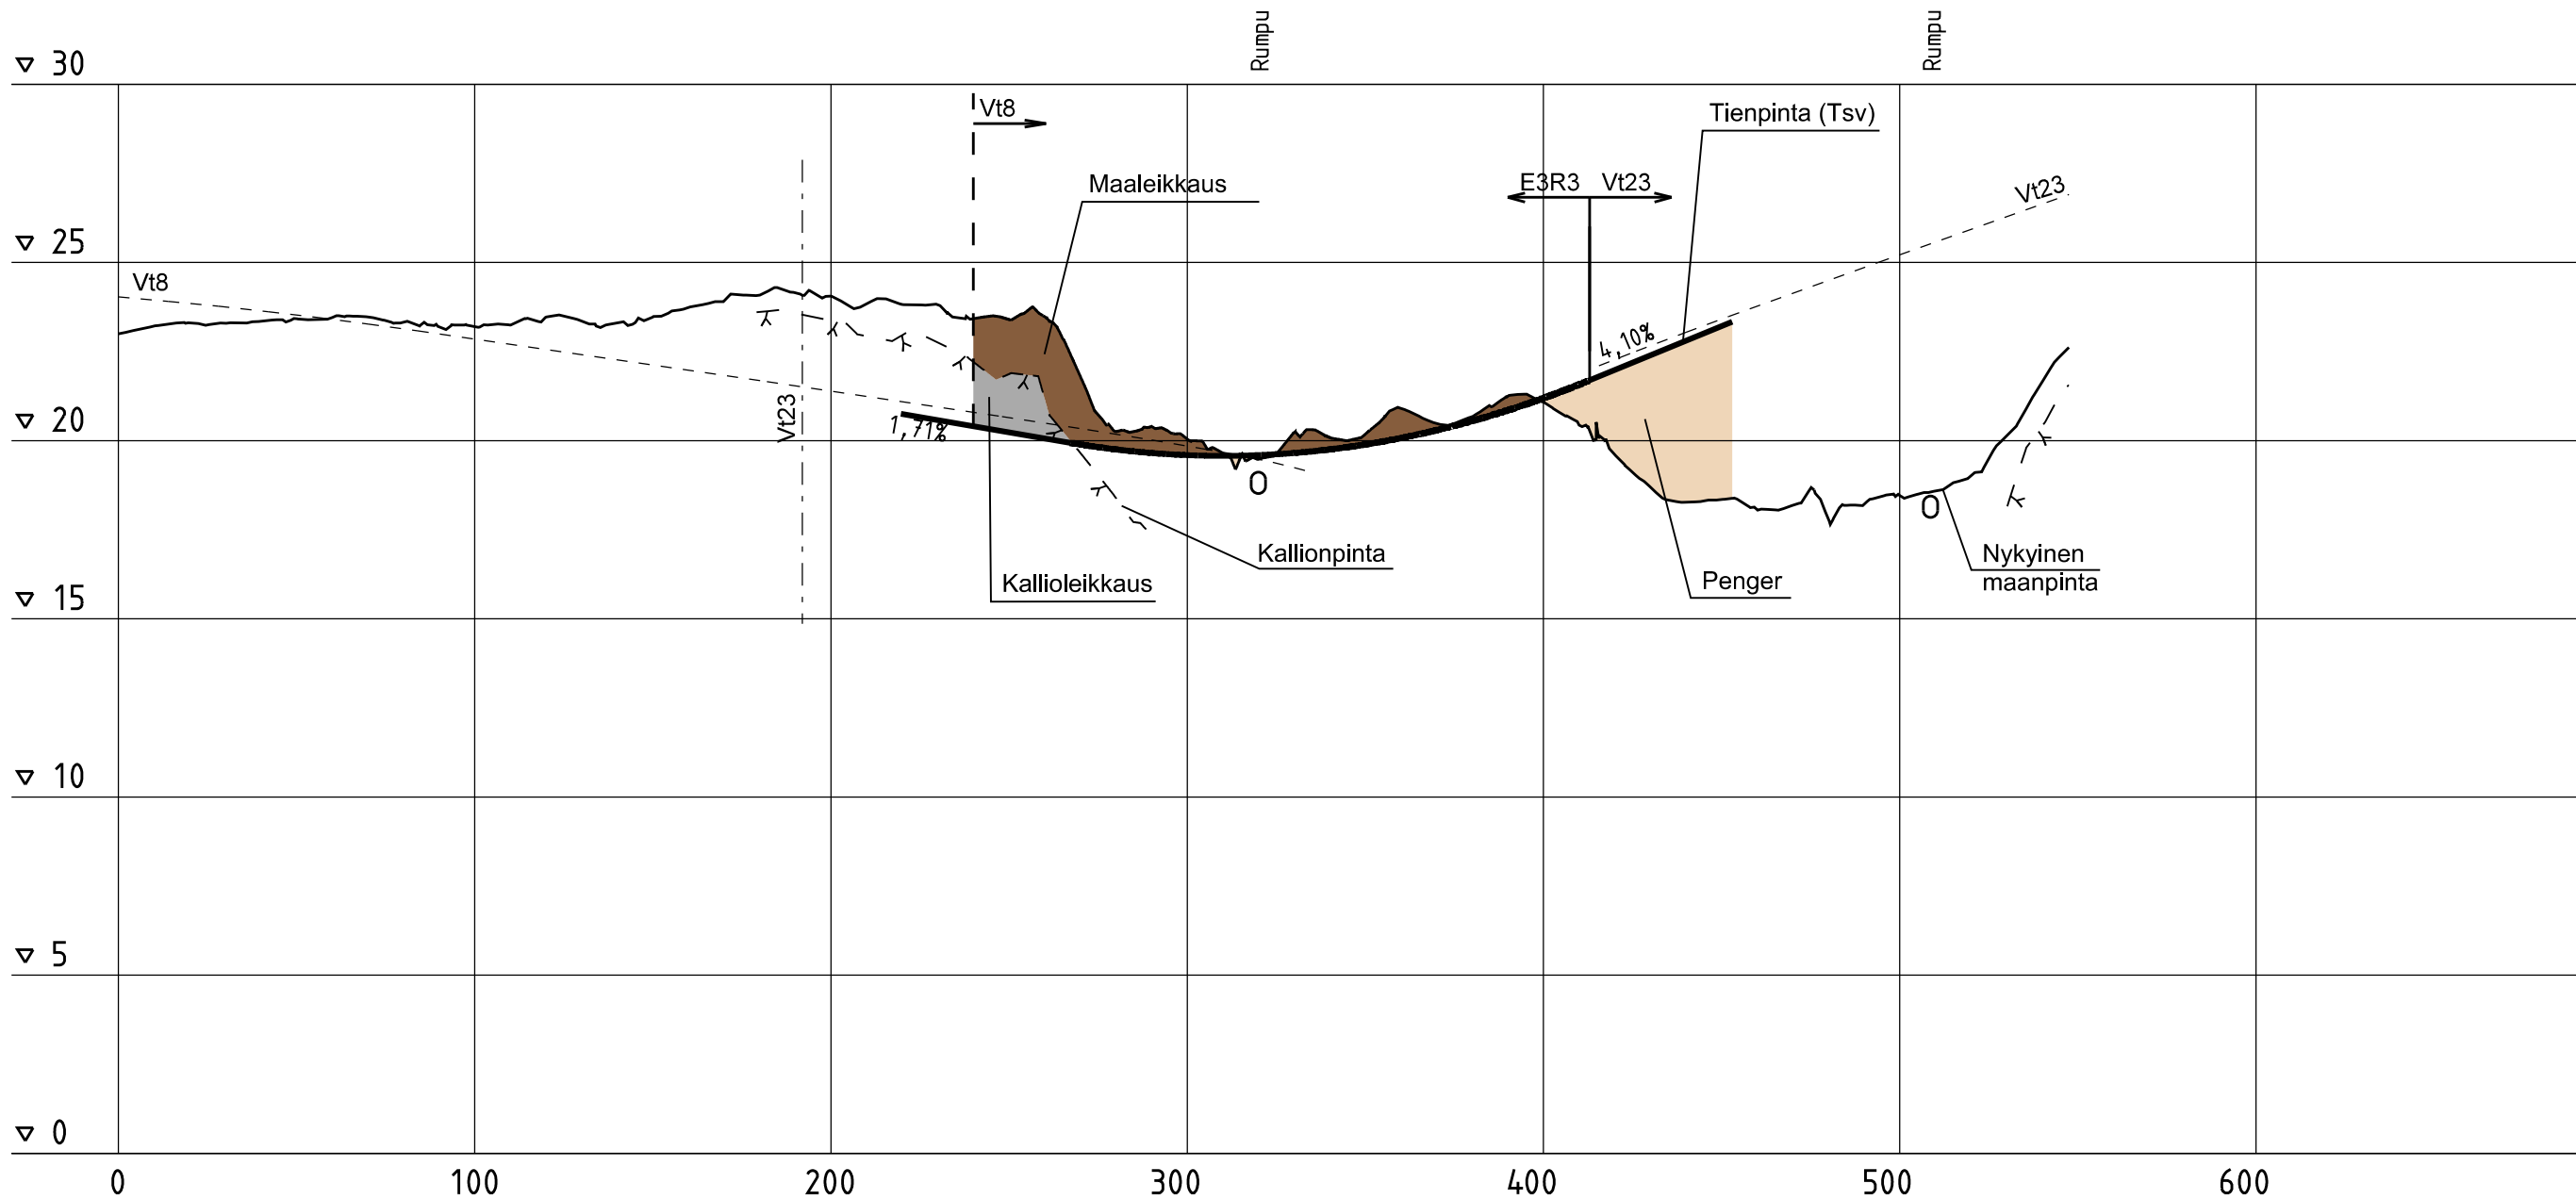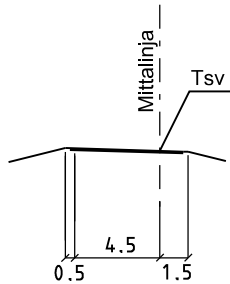


Merkki		Muutos		Pvm	Suunn.	Tark.	Koordinaattijärjestelmä ETRS-GK22	Valtateiden 8 ja 23 parantaminen rakentamalla Söörmarkun eritasoliittymä , Pori Tiesuunnitelma		
		 Elinkeino-, liikenne- ja ympäristökeskus		 PÖYRY PÖYRY FINLAND OY		Korkeusjärjestelmä N2000				
Pvm	Irma Lehto	Timo Bäcklund		Petteri Hulkko		Tierekisteritunnus		Pituusleikkaus E3R3	Mittakaava 1:2000/1:200	Piir.nro 5T-E3R3
10.2.2017	Sanna Välimäki			Eveliina Heiska		8 202 3200- 203 920				


Technical drawing of a roof cross-section. The roof is shown with a central ridge line labeled 'Mittelinja' and a slope labeled 'Tsv'. The base width is divided into three sections: 0.5, 4.5, and 1.5.



Peruspoikkileikkaus


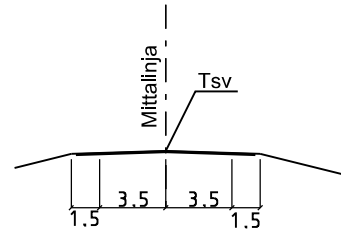


Rumpu
Laskuoja 1

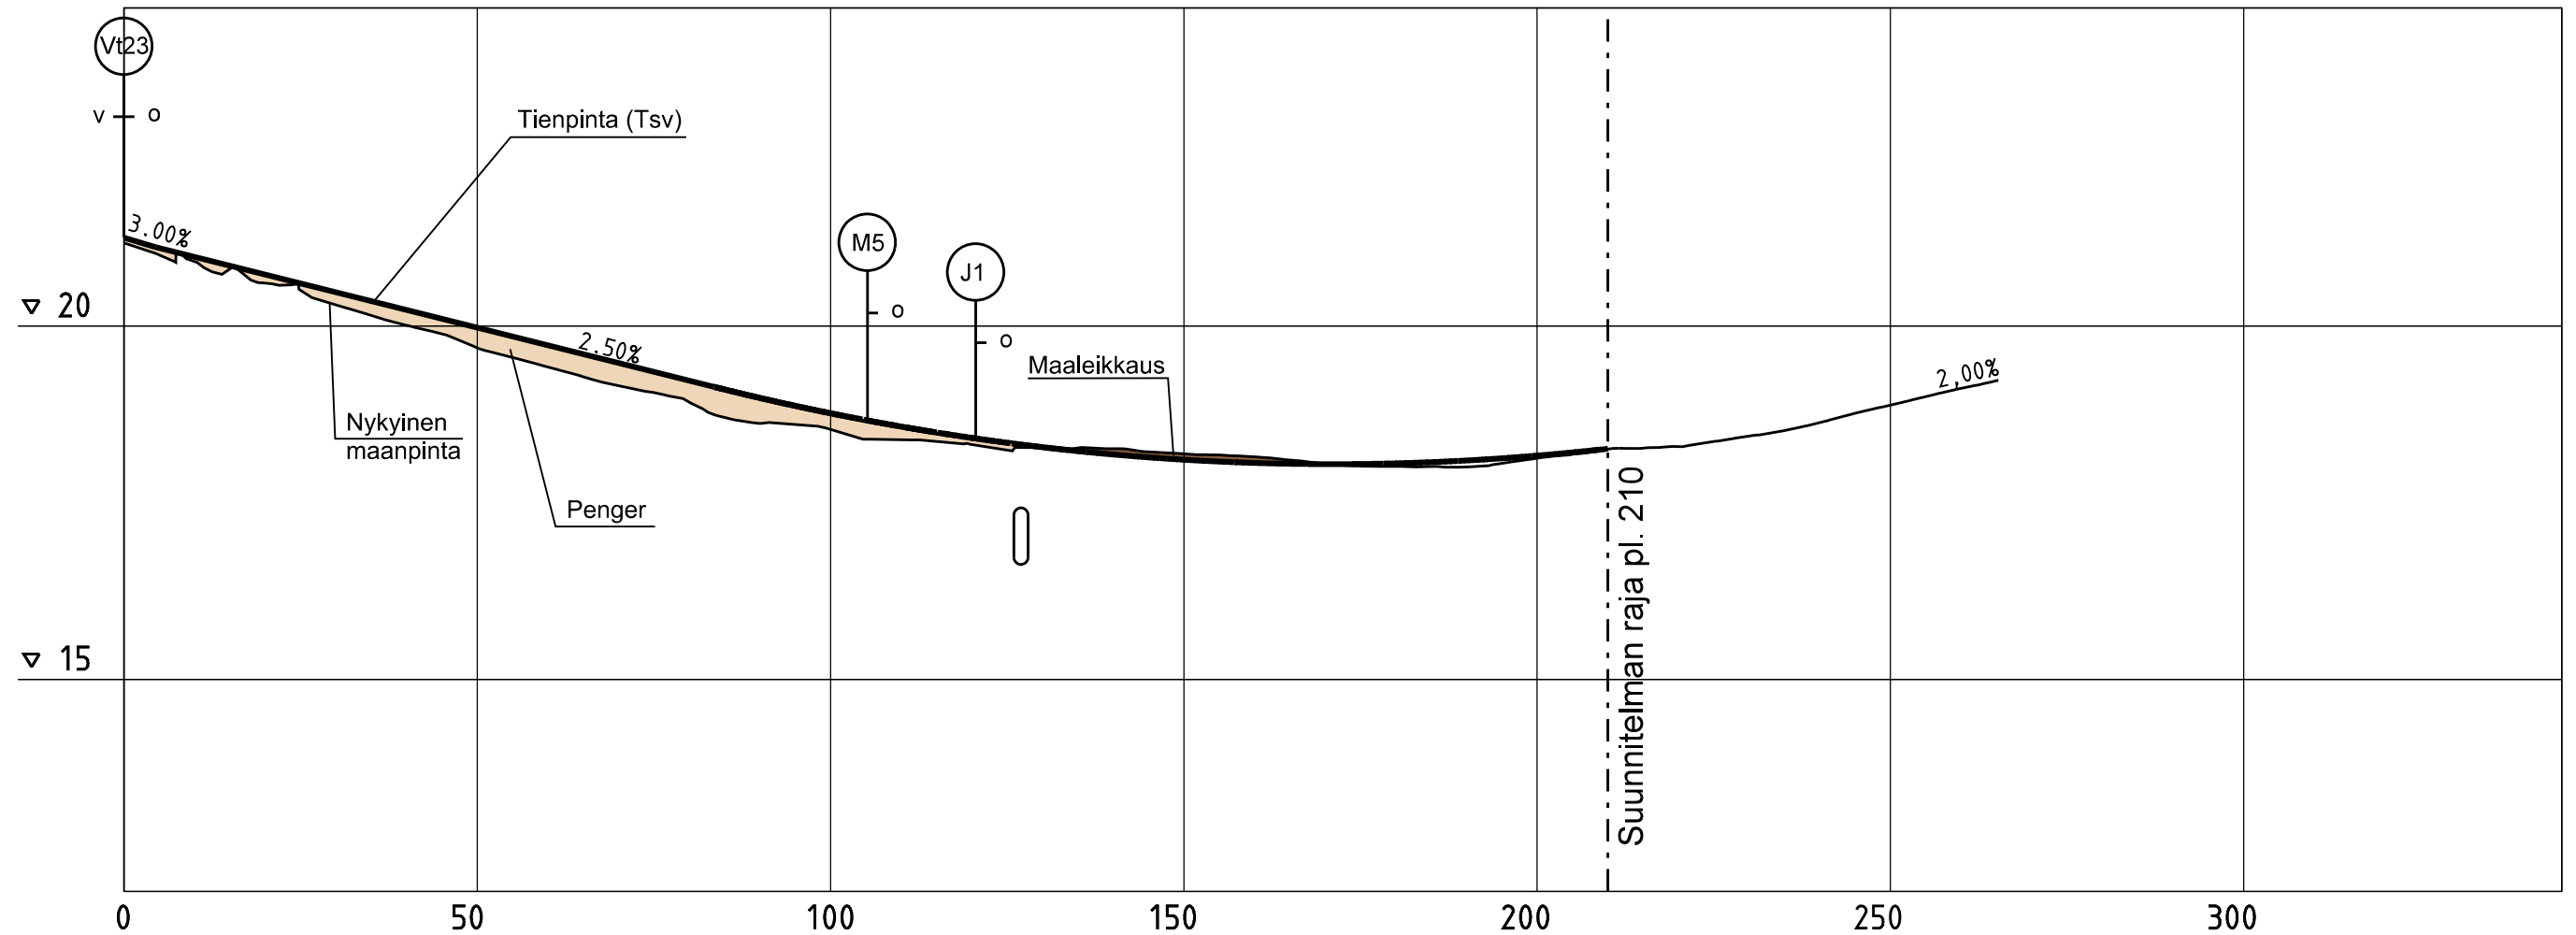



Merkki	Muutos	Pvm	Suunn.	Tark.	Koordinaattijärjestelmä	Valtateiden 8 ja 23 parantaminen rakentamalla Söörmarkun eritasoliittymä , Pori			
PORI		Elinkeino-, liikenne- ja ympäristökeskus		PÖYRY PÖYRY FINLAND OY		Tiesuunnitelma			
Pvm	Irma Lehto	Timo Bäcklund	Petteri Hulkko	Tierekisteritunnus	Pituusleikkaus		Mittakaava	Päiv.nro	
10.2.2017	Sanna Välimäki		Eveliina Heiska	8 202 3200- 203 920	E4R1		1:1000/1:100	5T-E4R1	

Peruspoikkileikkaus

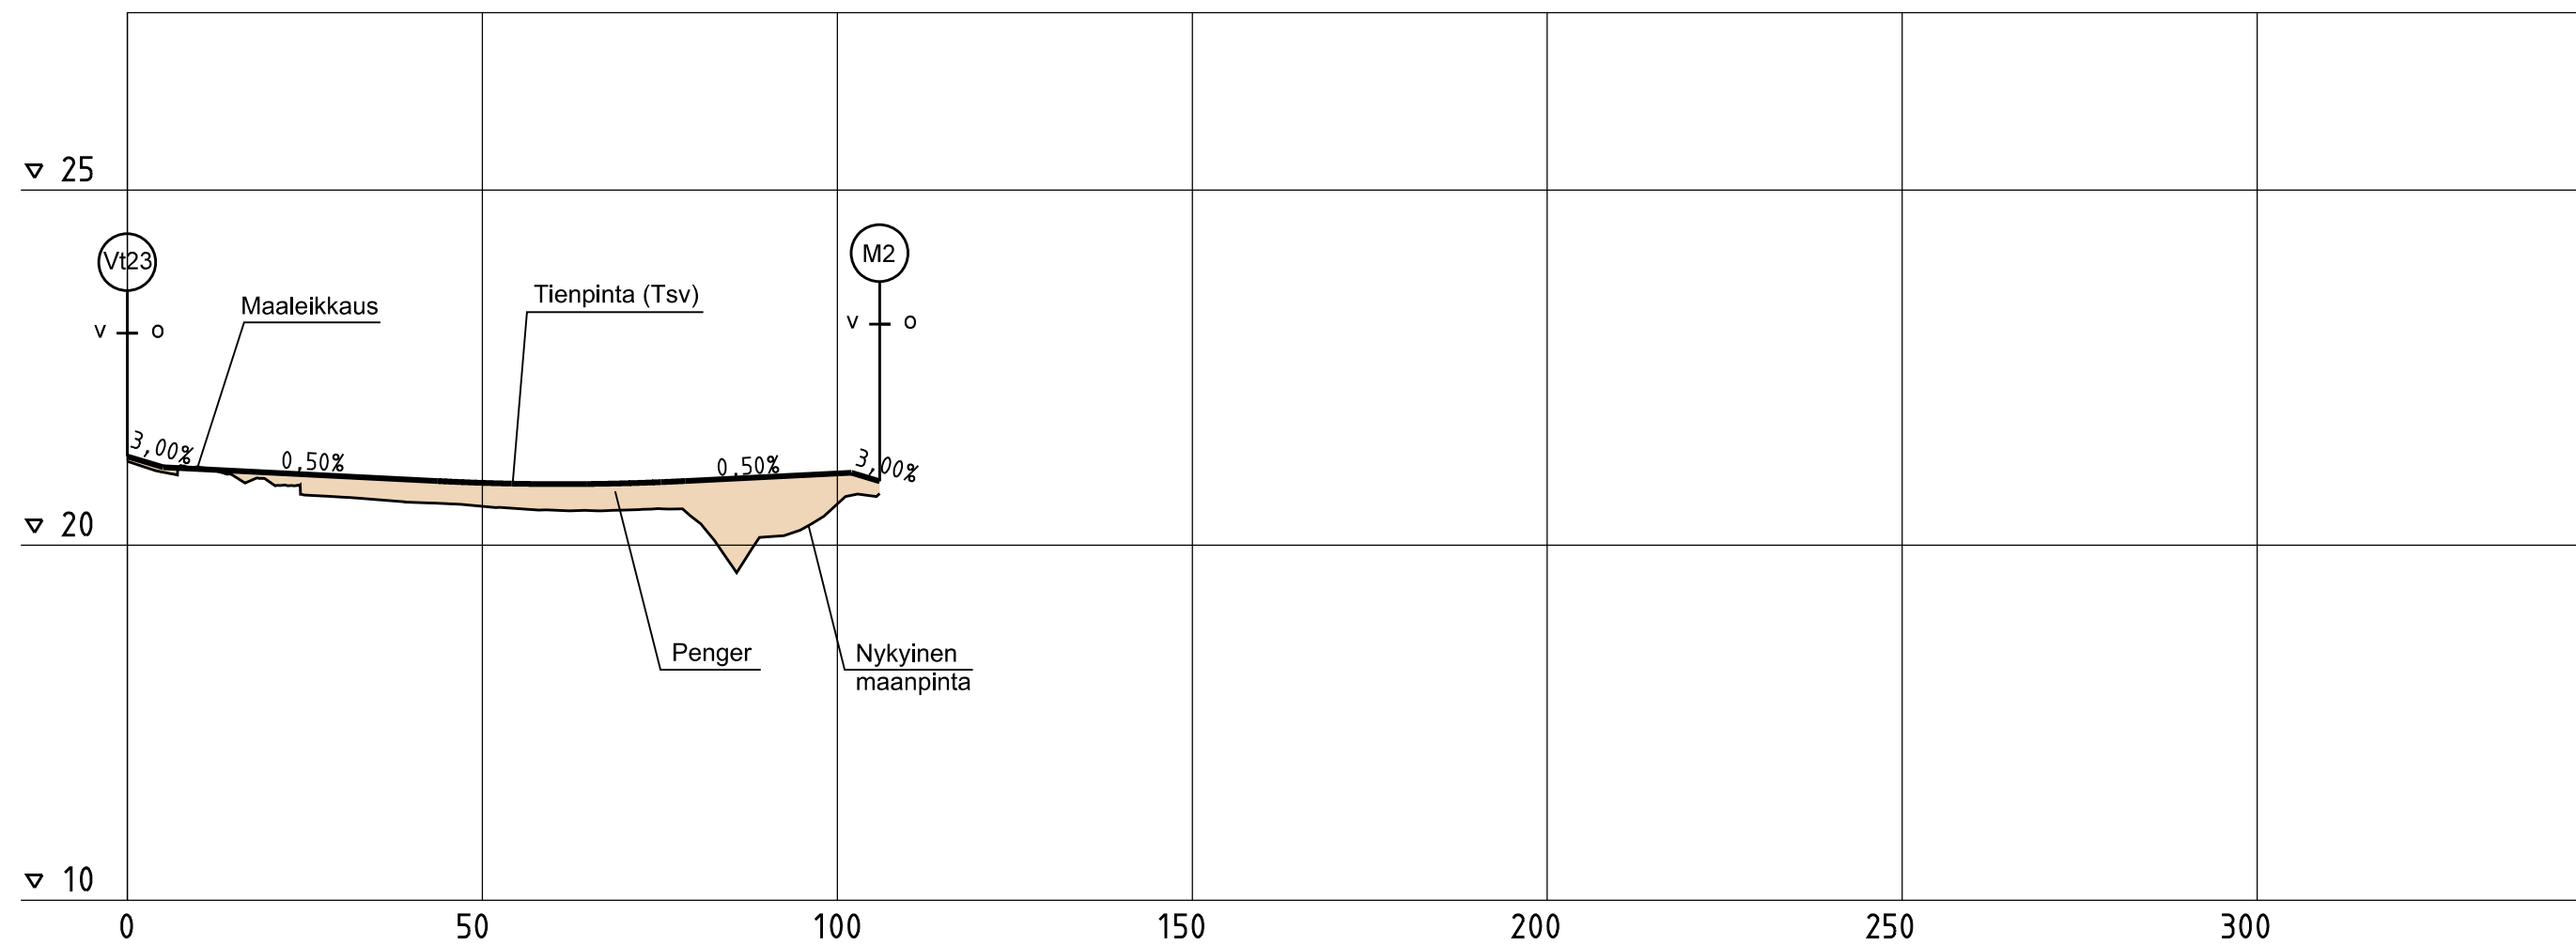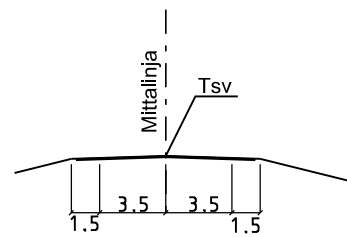



Merkki	Muutos	Pvm	Suunn.	Tark.	Koordinaattijärjestelmä ETRS-GK22	Valtateiden 8 ja 23 parantaminen rakentamalla Söörmarkun eritasoliittymä , Pori		
PORI		 Elinkeino-, liikenne- ja ympäristökeskus		 PÖYRY PÖYRY FINLAND OY		Tiesuunnitelma		
Pvm	Irma Lehto	Timo Bäcklund	Petteri Hulkko	Tierekisteritunnus	Pituusleikkaus	Mittakaava	Päir.nro	
10.2.2017	Sanna Välimäki		Eveliina Heiska	8 202 3200- 203 920	E4R2	1:1000/1:100	5T-E4R2	

Peruspoikkileikkaus

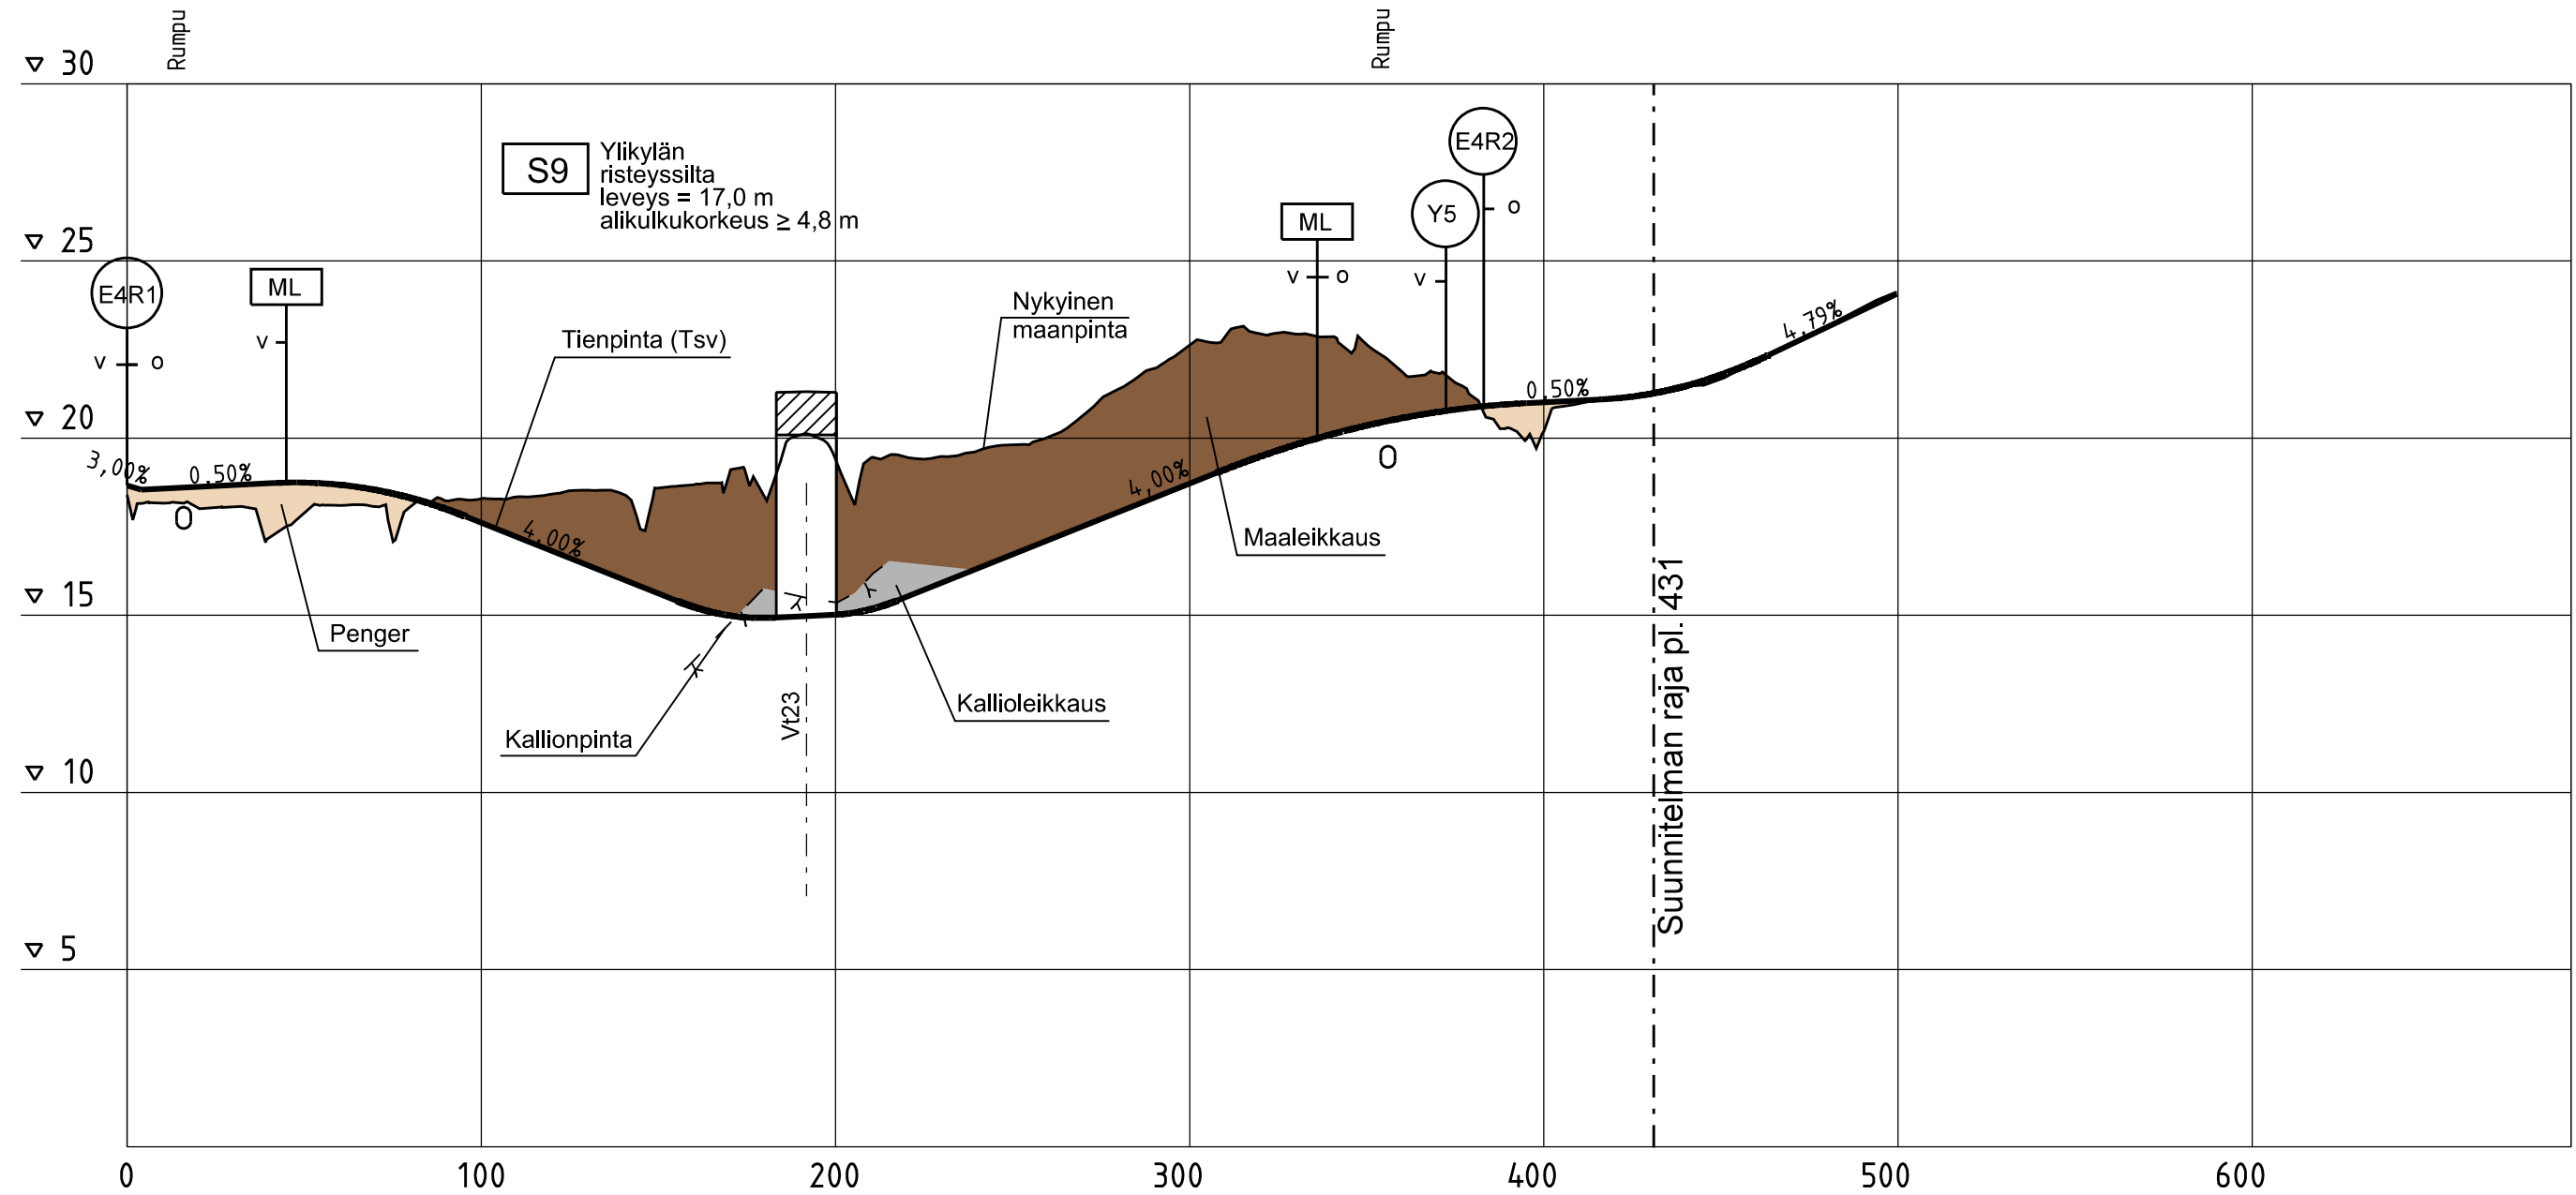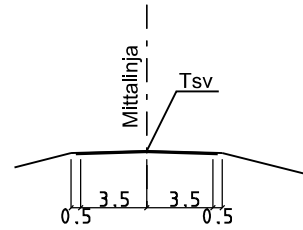



Merkki	Muutos	Pvm	Suunn.	Tark.	Koordinaattijärjestelmä	Valtateiden 8 ja 23 parantaminen rakentamalla Söörmarkun eritasoliittymä , Pori			
PORI						Tiesuunnitelma			
Pvm	Irma Lehto	Timo Bäcklund	Petteri Hulkko	Tierekisteritunnus	Pituusleikkaus		Mittakaava	Päiv.nro	
10.2.2017	Sanna Välimäki		Eveliina Heiska	8 202 3200- 203 920	M2		1:2000/1:200	5T-M2	

Peruspoikkileikkaus

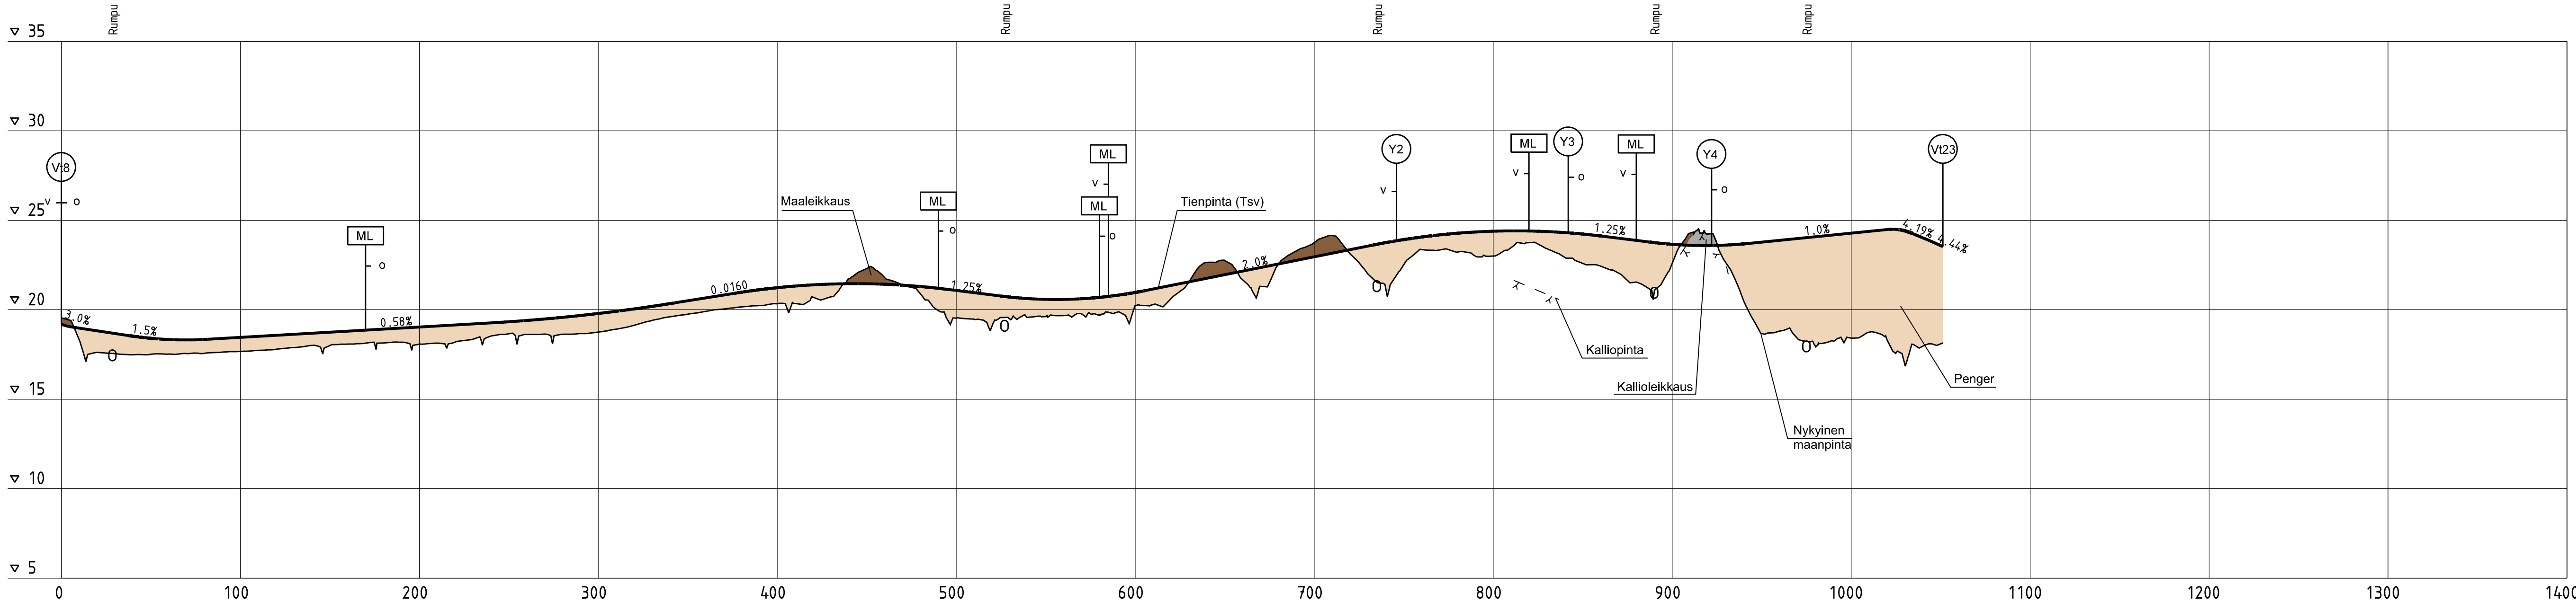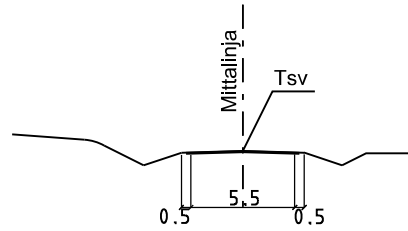



Merkki	Muutos	Pvm	Suunn.	Tark.	Koordinaattijärjestelmä ETRS-GK22			
PORI					Korkeusjärjestelmä N2000		Valtateiden 8 ja 23 parantaminen rakentamalla Söörmarkun eritasoliittymä , Pori	
Pvm	Irma Lehto	Timo Bäcklund	Petteri Hulkko	Eveliina Heiska	Tierekisteritunnus 8 202 3200- 203 920		Pituusleikkaus M6	Piir.nro 5T-M6
10.2.2017	Sanna Välimäki				8 202 3200- 203 920		Mittakaava 1:2000/1:200	

Peruspoikkileikkaus

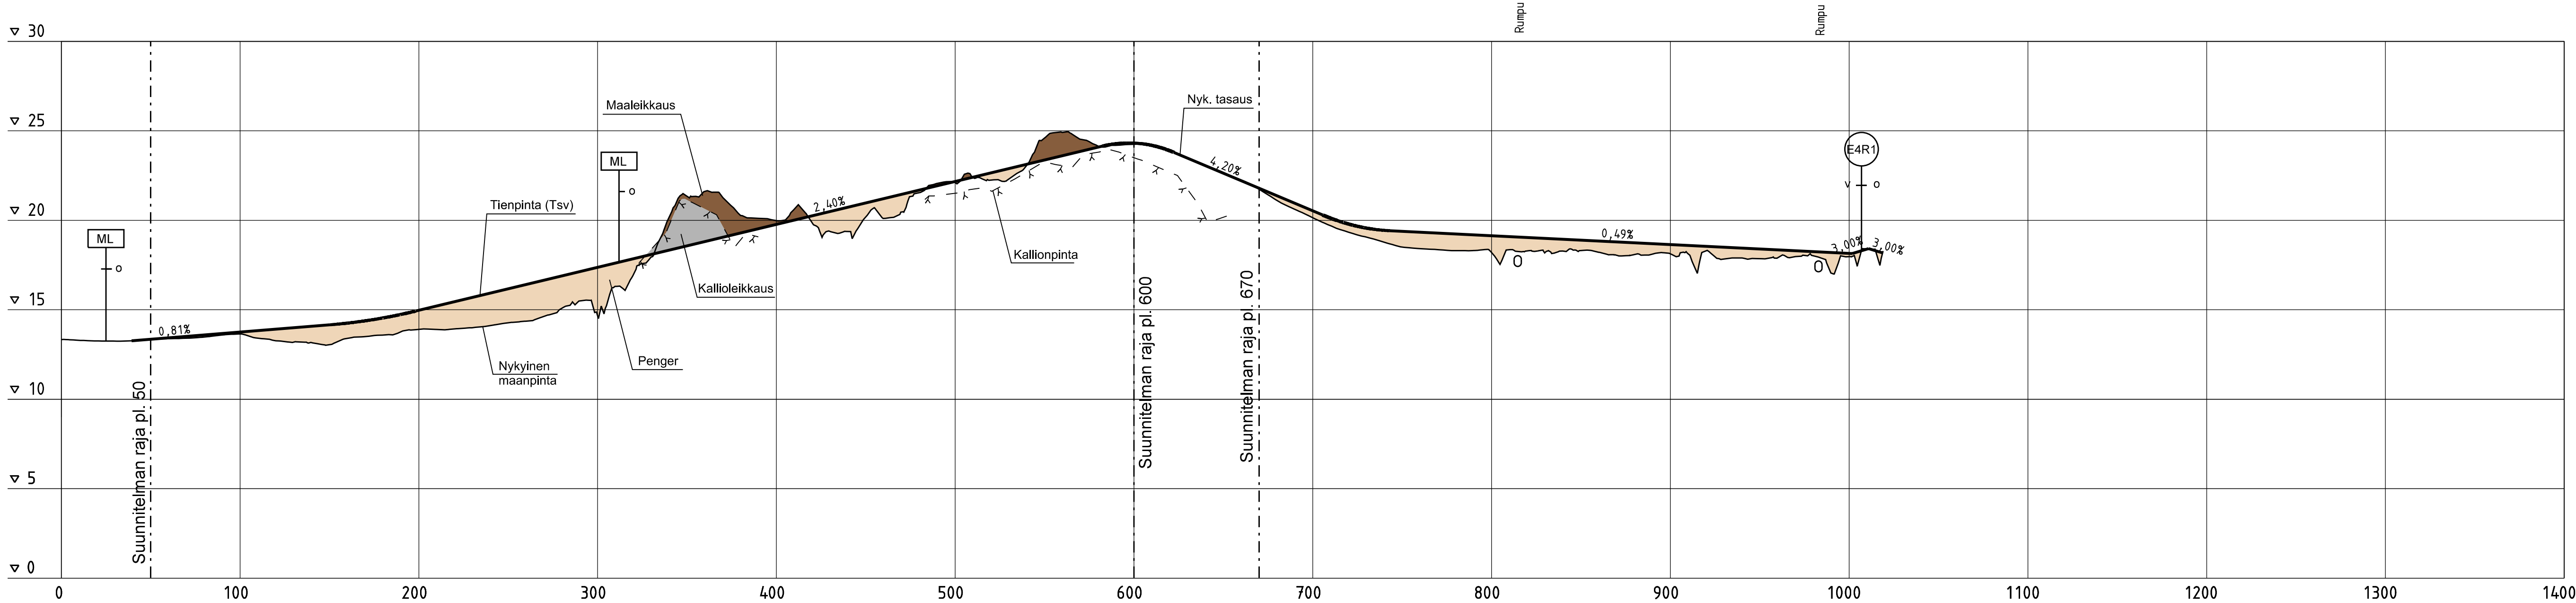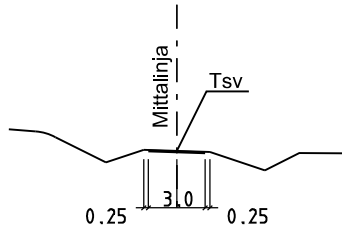


Merkki		Muutos		Pvm	Suunn.	Tark.	Koordinaattijärjestelmä ETRS-GK22		Valtateiden 8 ja 23 parantaminen rakentamalla Söörmarkun eritasoliittymä , Pori Tiesuunnitelma			
PÖRY		 Elinkeino-, liikenne- ja ympäristökeskus		 PÖYRY PÖYRY FINLAND OY		Korkeusjärjestelmä N2000						
Pvm	Irma Lehto		Timo Bäcklund		Petteri Hulkko		Tiereksteritunnus		Pituusleikkaus		Mittakaava	Piir.nro
10.2.2017	Sanna Välimäki				Eveliina Heiska		8 202 3200- 203 920		J1		1:2000/1:200	5T-J1

Peruspoikkileikkaus

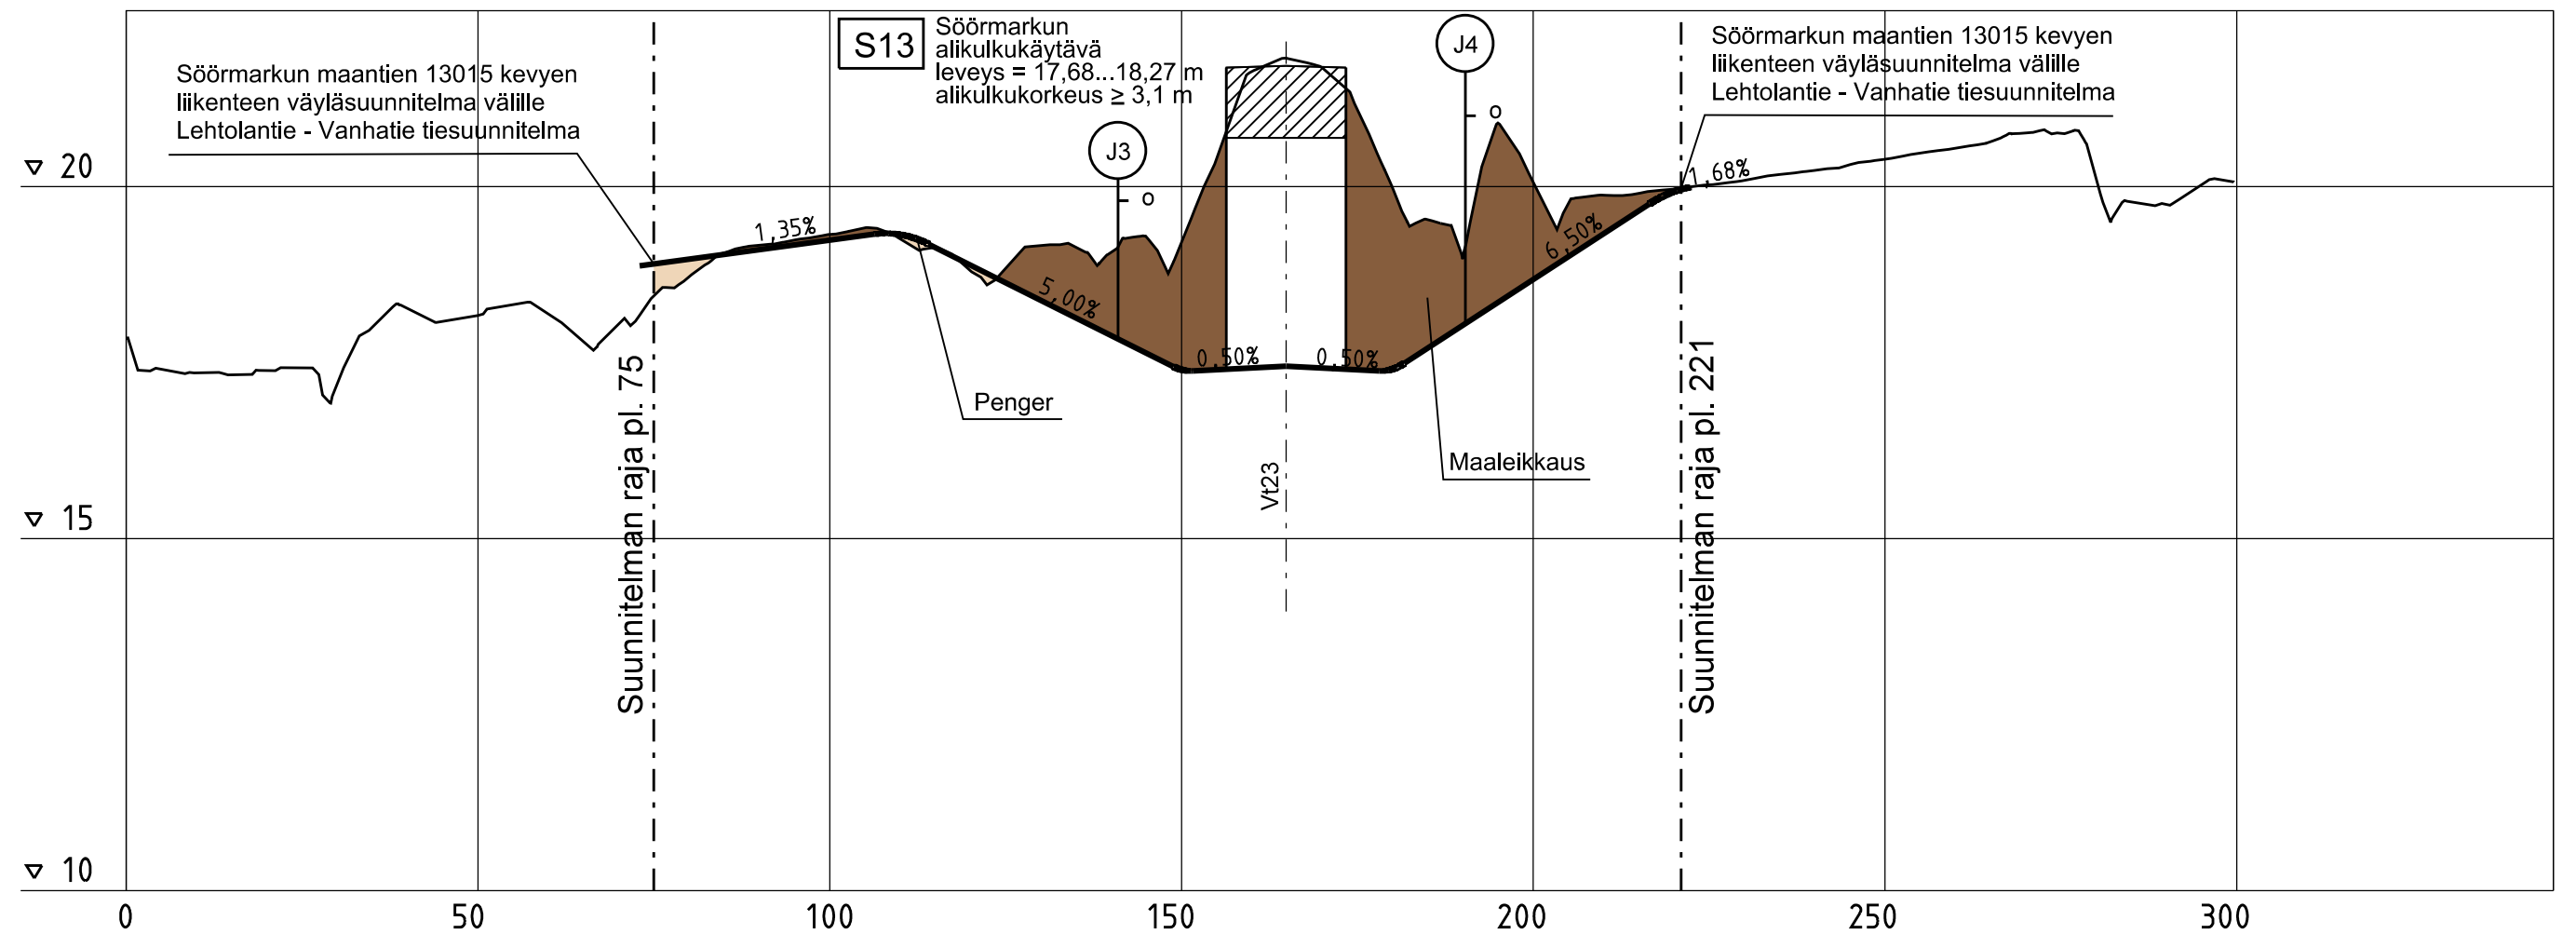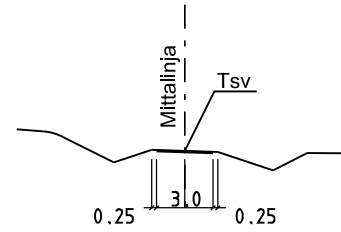


Merkki	Muutos	Pvm	Suunn.	Tark.	Koordinaattijärjestelmä	Valtateiden 8 ja 23 parantaminen rakentamalla Söörmarkun eritasoliittymä , Pori		
PORI		Elinkeino-, liikenne- ja ympäristökeskus		PÖYRY PÖYRY FINLAND OY		Tiesuunnitelma		
Pvm	Irma Lehto	Timo Bäcklund	Petteri Hulkko	Tierekisteritunnus	8 202 3200- 203 920	Pituusleikkaus	Mittakaava	Piir.nro
10.2.2017	Sanna Välimäki		Eveliina Heiska			J2	1:1000/1:100	5T-J2


Peruspoikkileikkaus

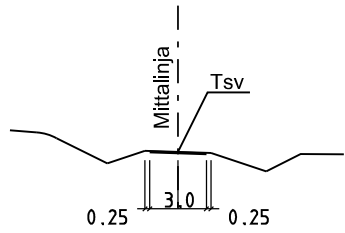


J3

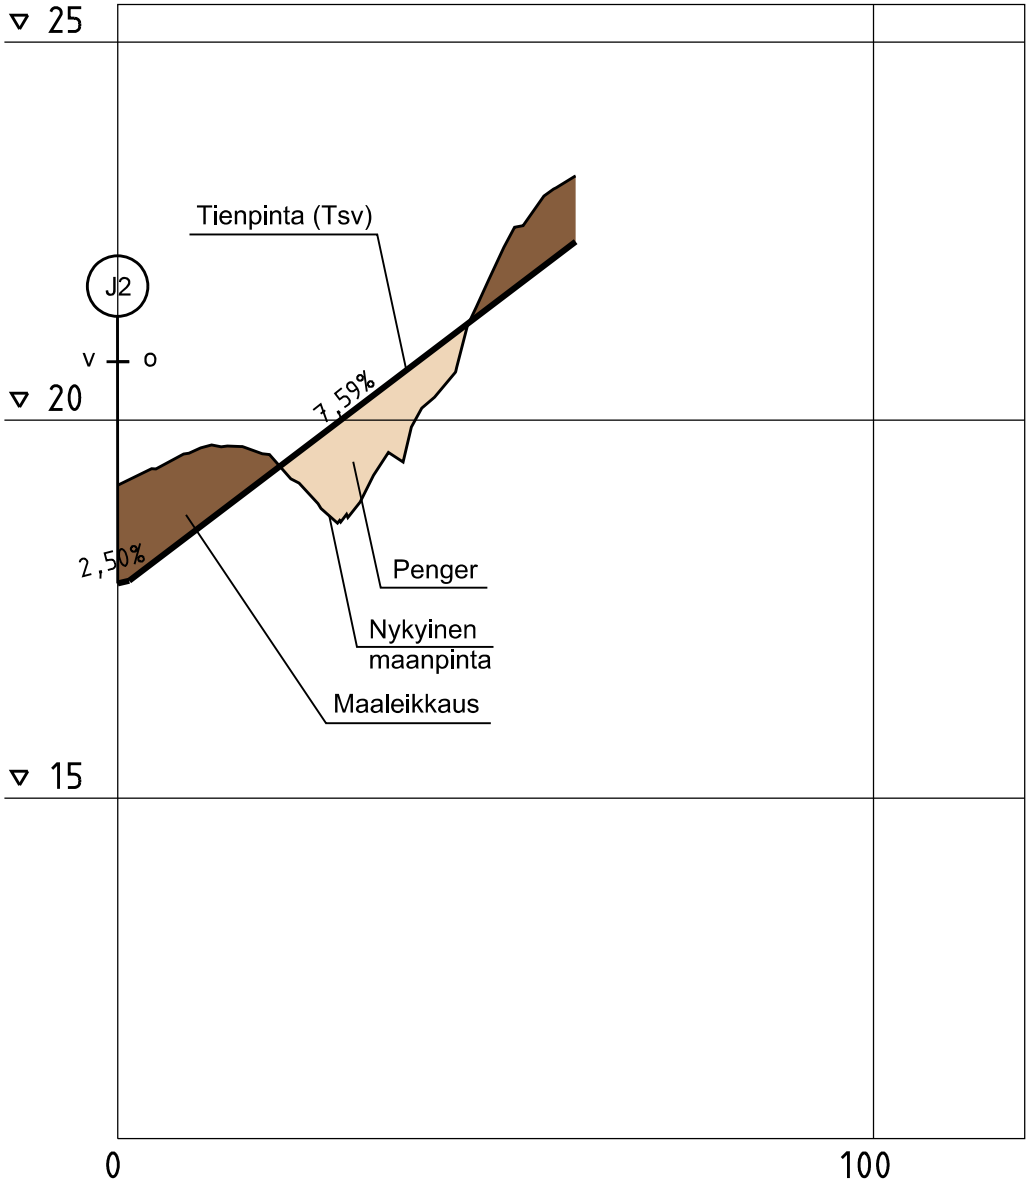

Peruspoikkileikkaus


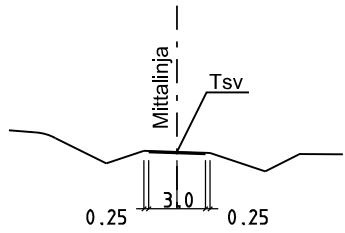


J4

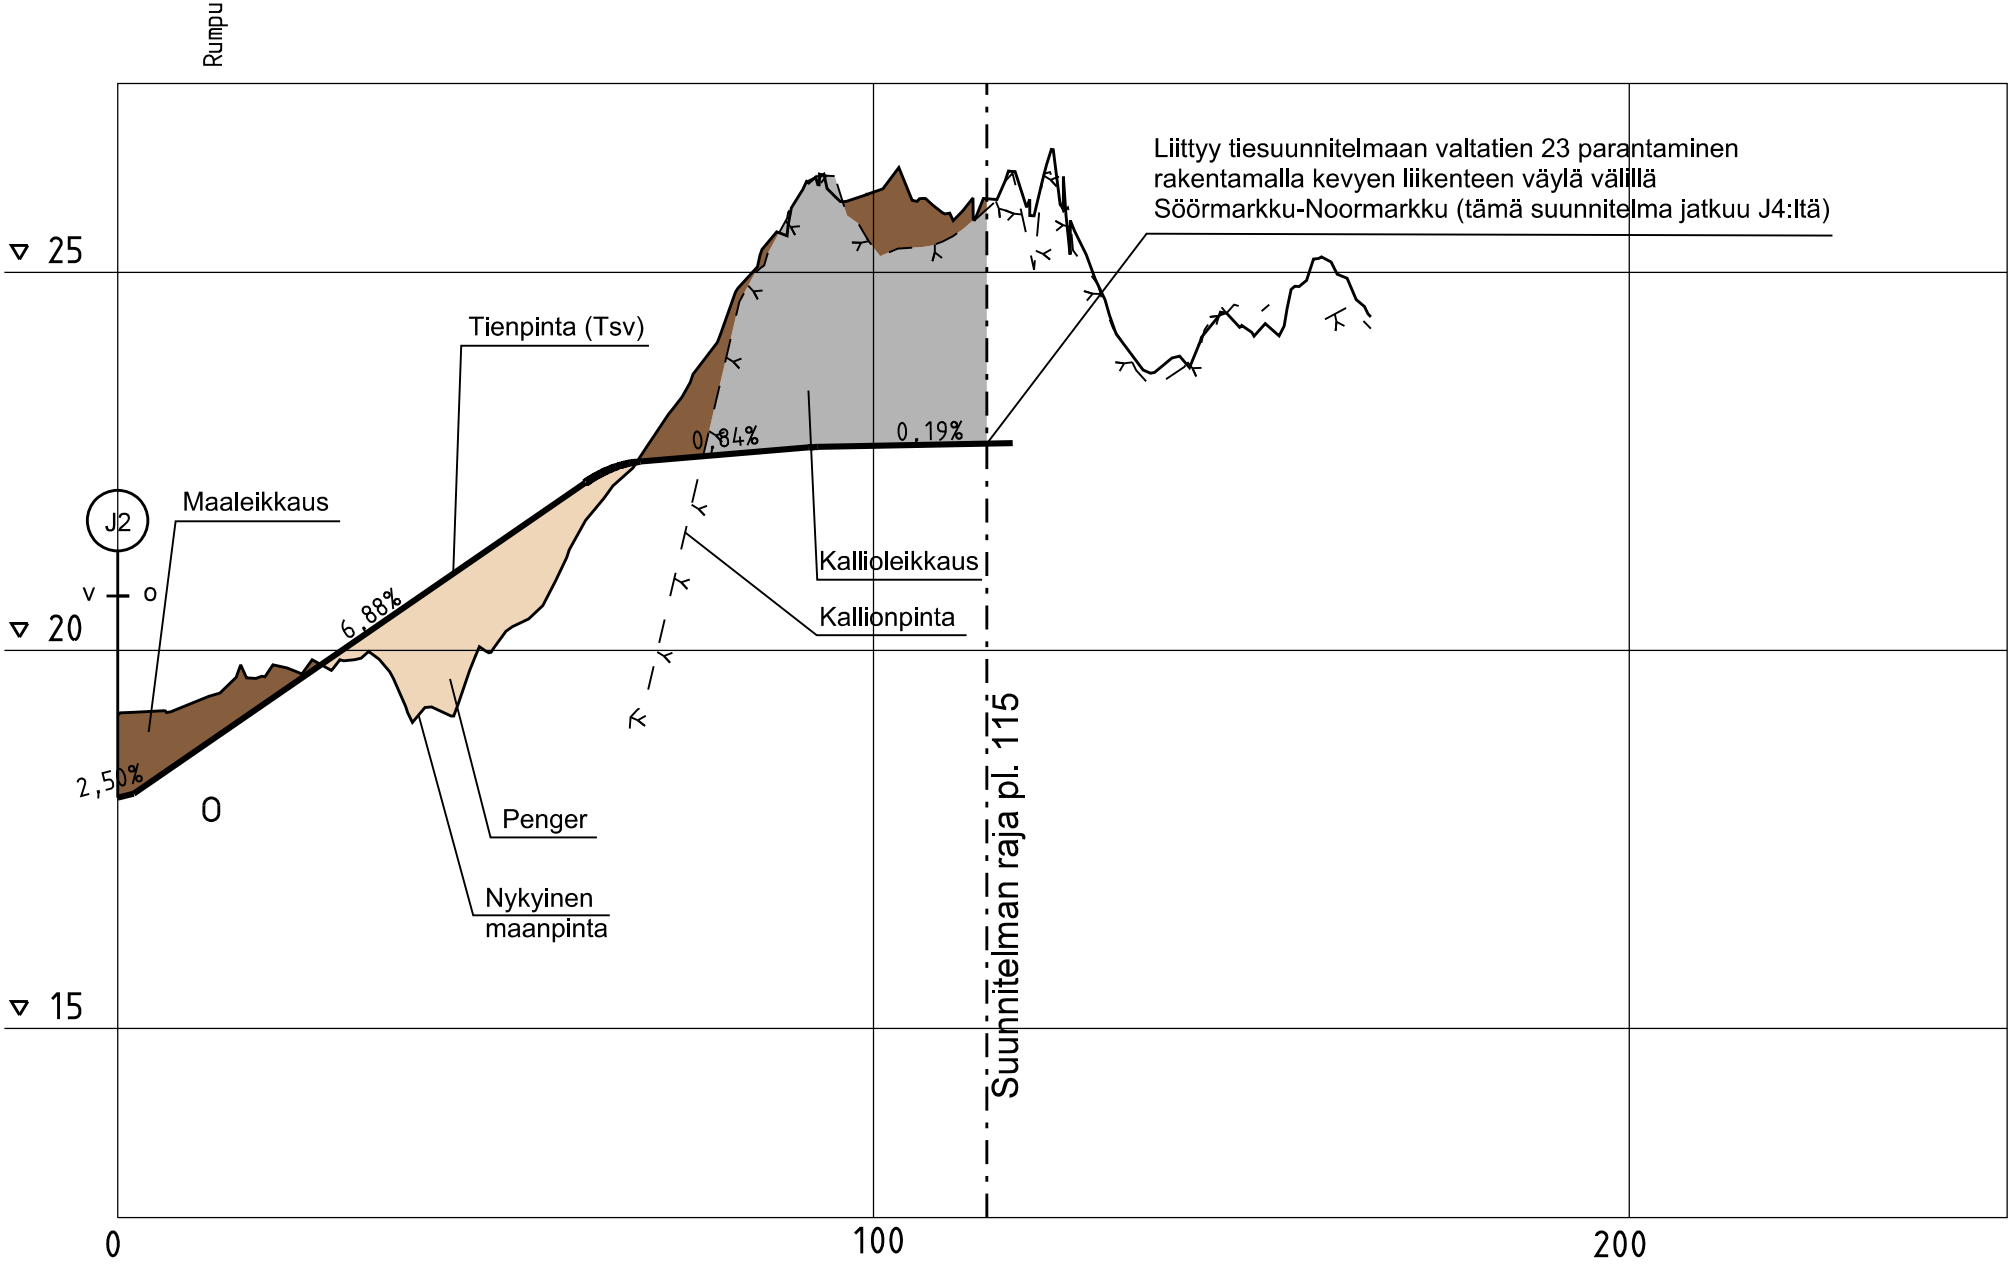



Merkki	Muutos		Pvm	Suunn.	Tark.	Koordinaattijärjestelmä ETRS-GK22		Valtateiden 8 ja 23 parantaminen rakentamalla Söörmarkun eritasoliittymä , Pori		
PORI						Korkeusjärjestelmä N2000		Tiesuunnitelma		
Pvm	Irma Lehto		Timo Bäcklund	Petteri Hulkko		Tierekisteritunnus 8 202 3200- 203 920		Pituusleikkaus J3, J4		Piir.nro 5T-J3J4
10.2.2017	Sanna Välimäki			Eveliina Heiska				Mittakaava 1:1000/1:100		

Peruspoikkileikkaus

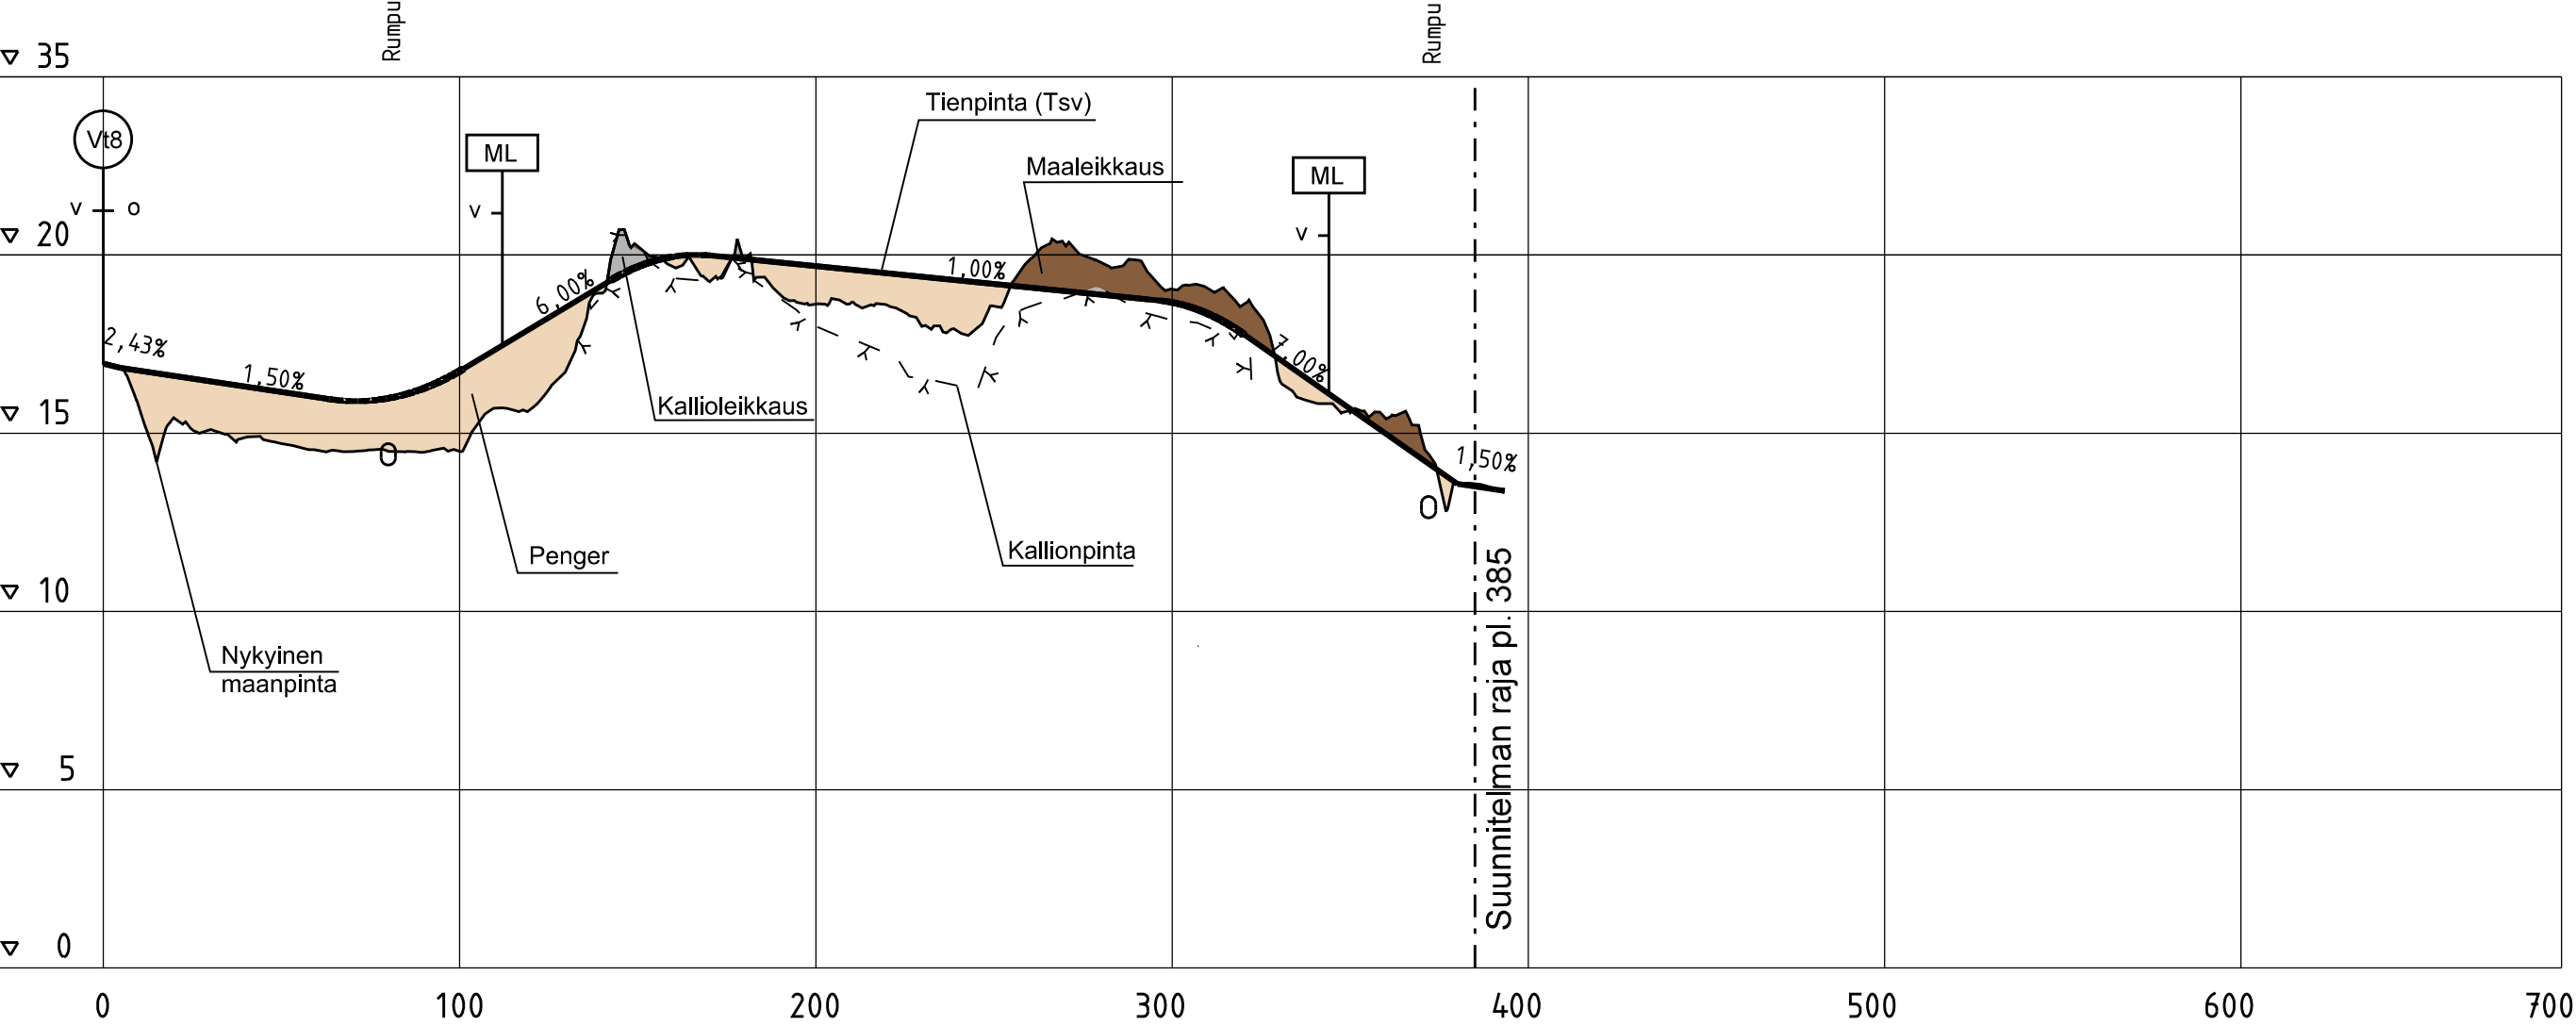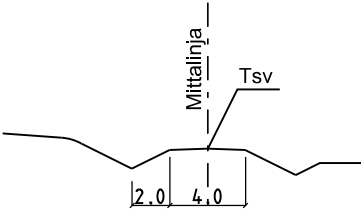


Merkki		Muutos		Pvm		Suunn.		Tark.		Koordinaattijärjestelmä ETRS-GK22		Valtateiden 8 ja 23 parantaminen rakentamalla Söörmarkun eritasoliittymä , Pori Tiesuunnitelma			
Pori		 Elinkeino-, liikenne- ja ympäristökeskus		 PÖYRY PÖYRY FINLAND OY				Korkeusjärjestelmä N2000							
Pvm	Irma Lehto		Timo Bäcklund		Petteri Hulkko		Tierekisteritunnus		Pituusleikkaus		Mittakaava		Piir.nro		
10.2.2017	Sanna Välimäki				Eveliina Heiska		8 202 3200- 203 920		Y1		1:2000/1:200		5T-Y1		

The diagram illustrates the measurement of the average width of the road surface (T_{sv}) relative to the centerline ($Mittalinja$). The width is indicated as 5.5 meters.

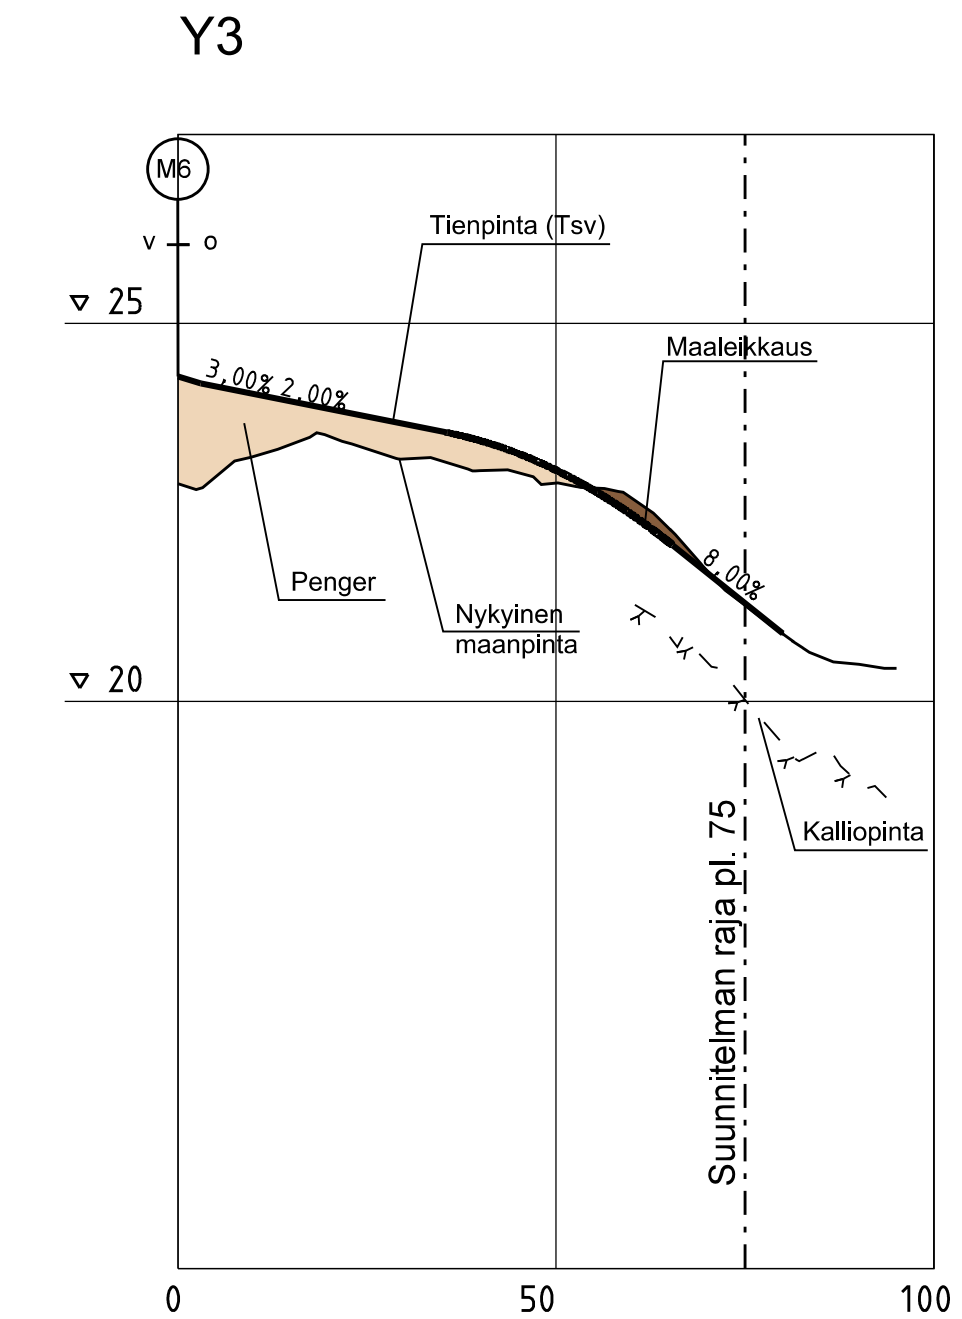
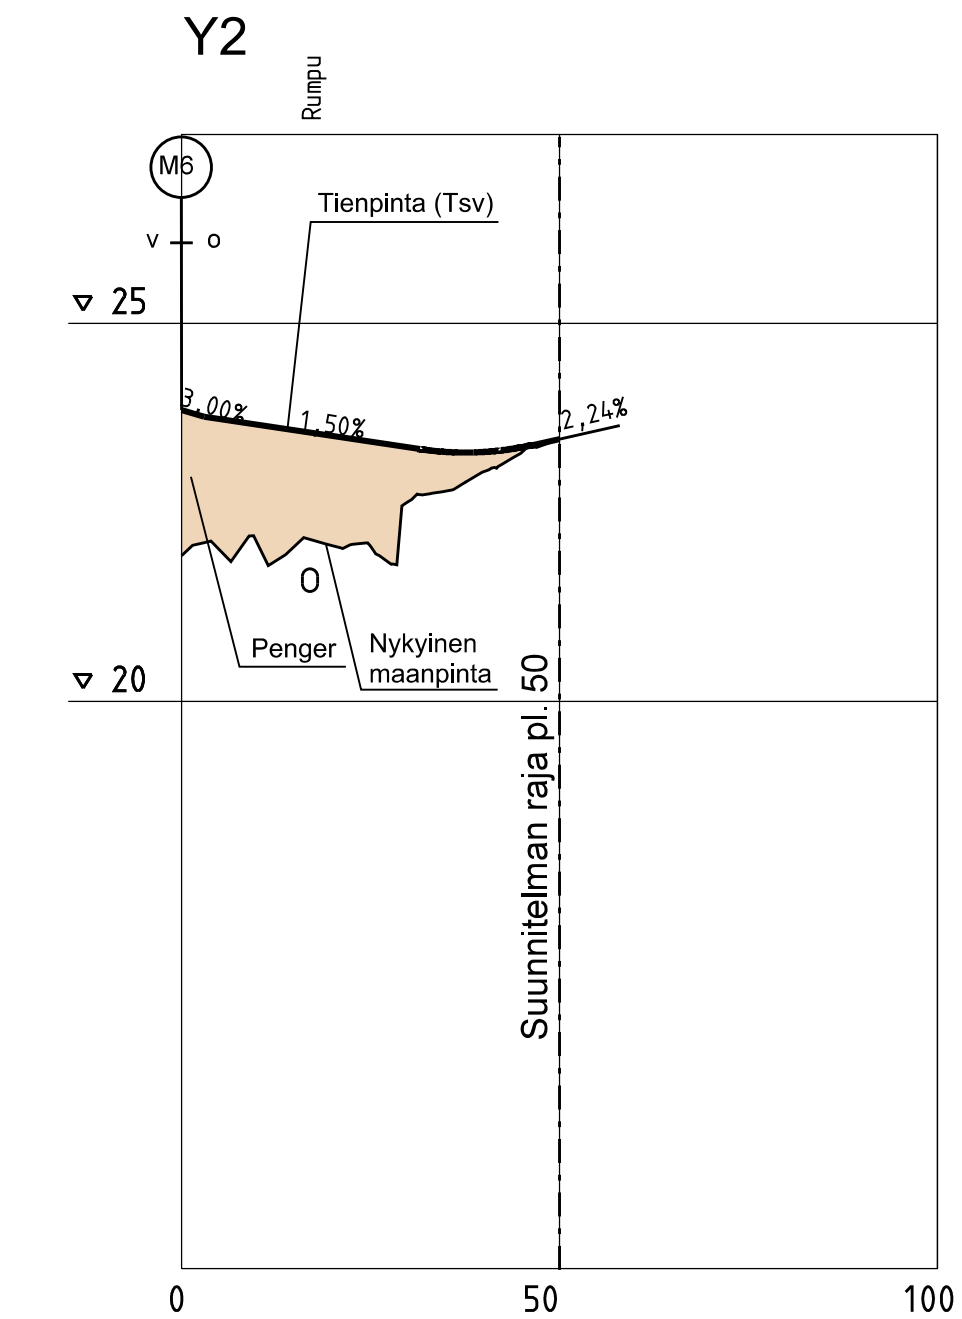


The diagram shows a cross-section of a road. A horizontal line represents the road surface, with a width of 4.0m indicated by a dimension line. Above the road surface, there is a dashed vertical line labeled 'Mittelinja' (center line). To the right of the center line, there is a slope labeled 'Tsv' (embankment) with a height of 1.5m indicated by a dimension line.

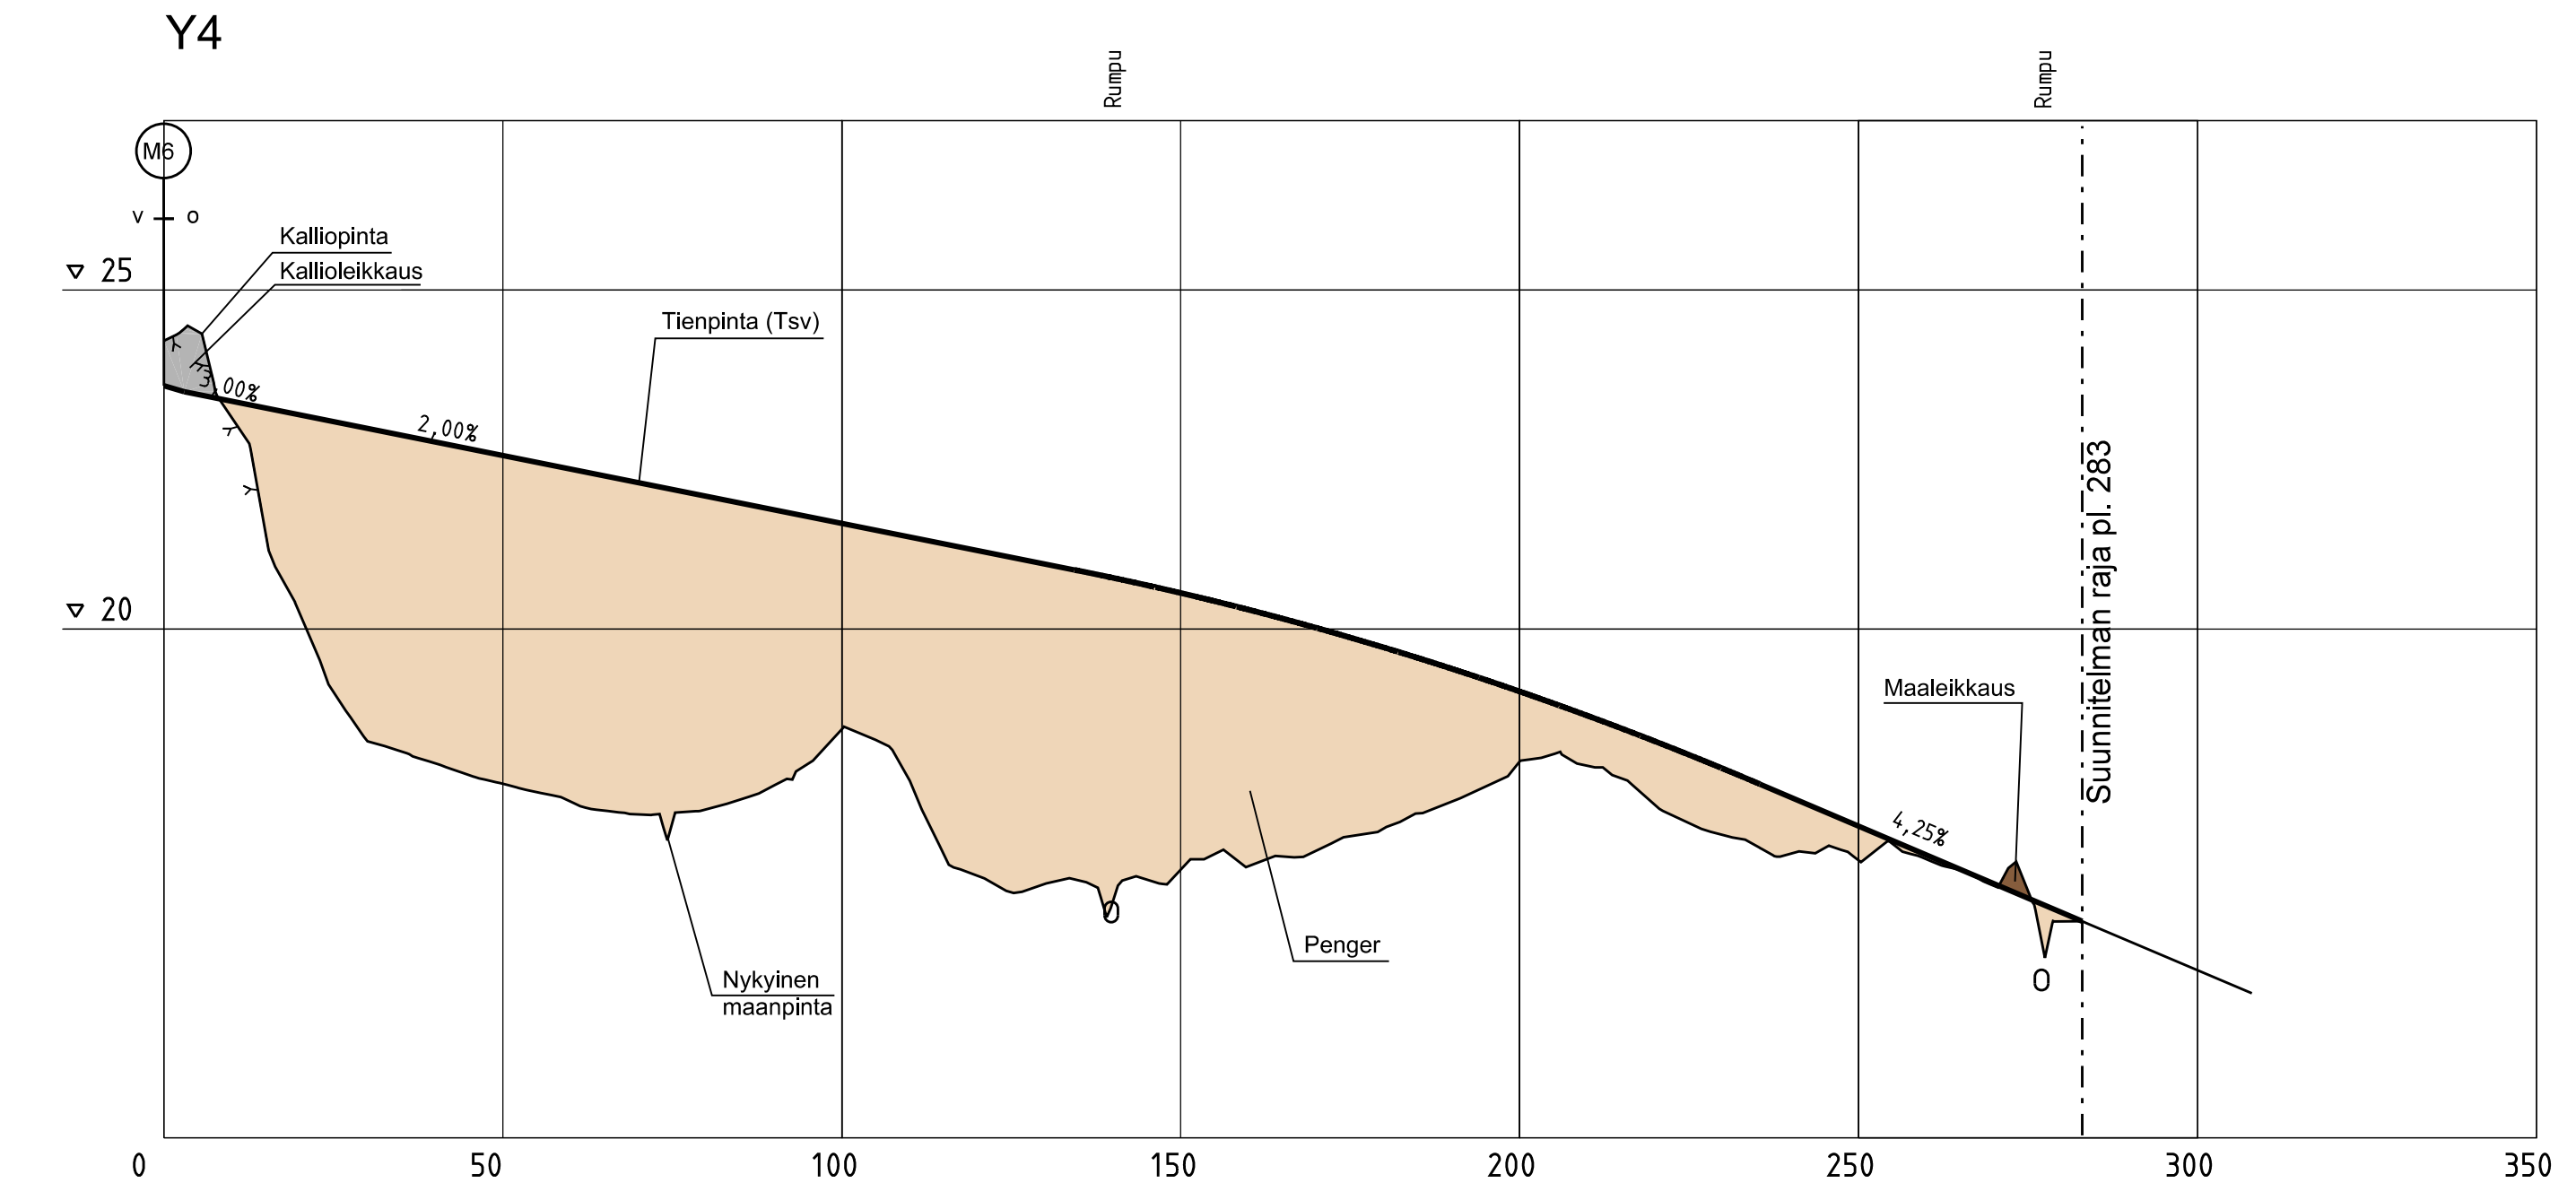

Merkki	Muutos	Pvm	Suunn.	Tark.	Koordinaattijärjestelmä	Valtateiden 8 ja 23 parantaminen rakentamalla Söörmarkun eritasoliittymä , Pori		
					ETRS-GK22	Tiesuunnitelma		
					Korkeusjärjestelmä	N2000		
Pvm	Irma Lehto	Timo Bäcklund	Petteri Hulkko	Tierekisterilunnus	Pituusleikkaus	Mittakaava	Pii.r.no	
10.2.2017	Sanna Välimäki		Eveliina Heiska	8 202 3200- 203 920	Y2, Y3, Y4	1:1000/1:100	5T-Y2Y3Y4	

Peruspoikkileikkaus

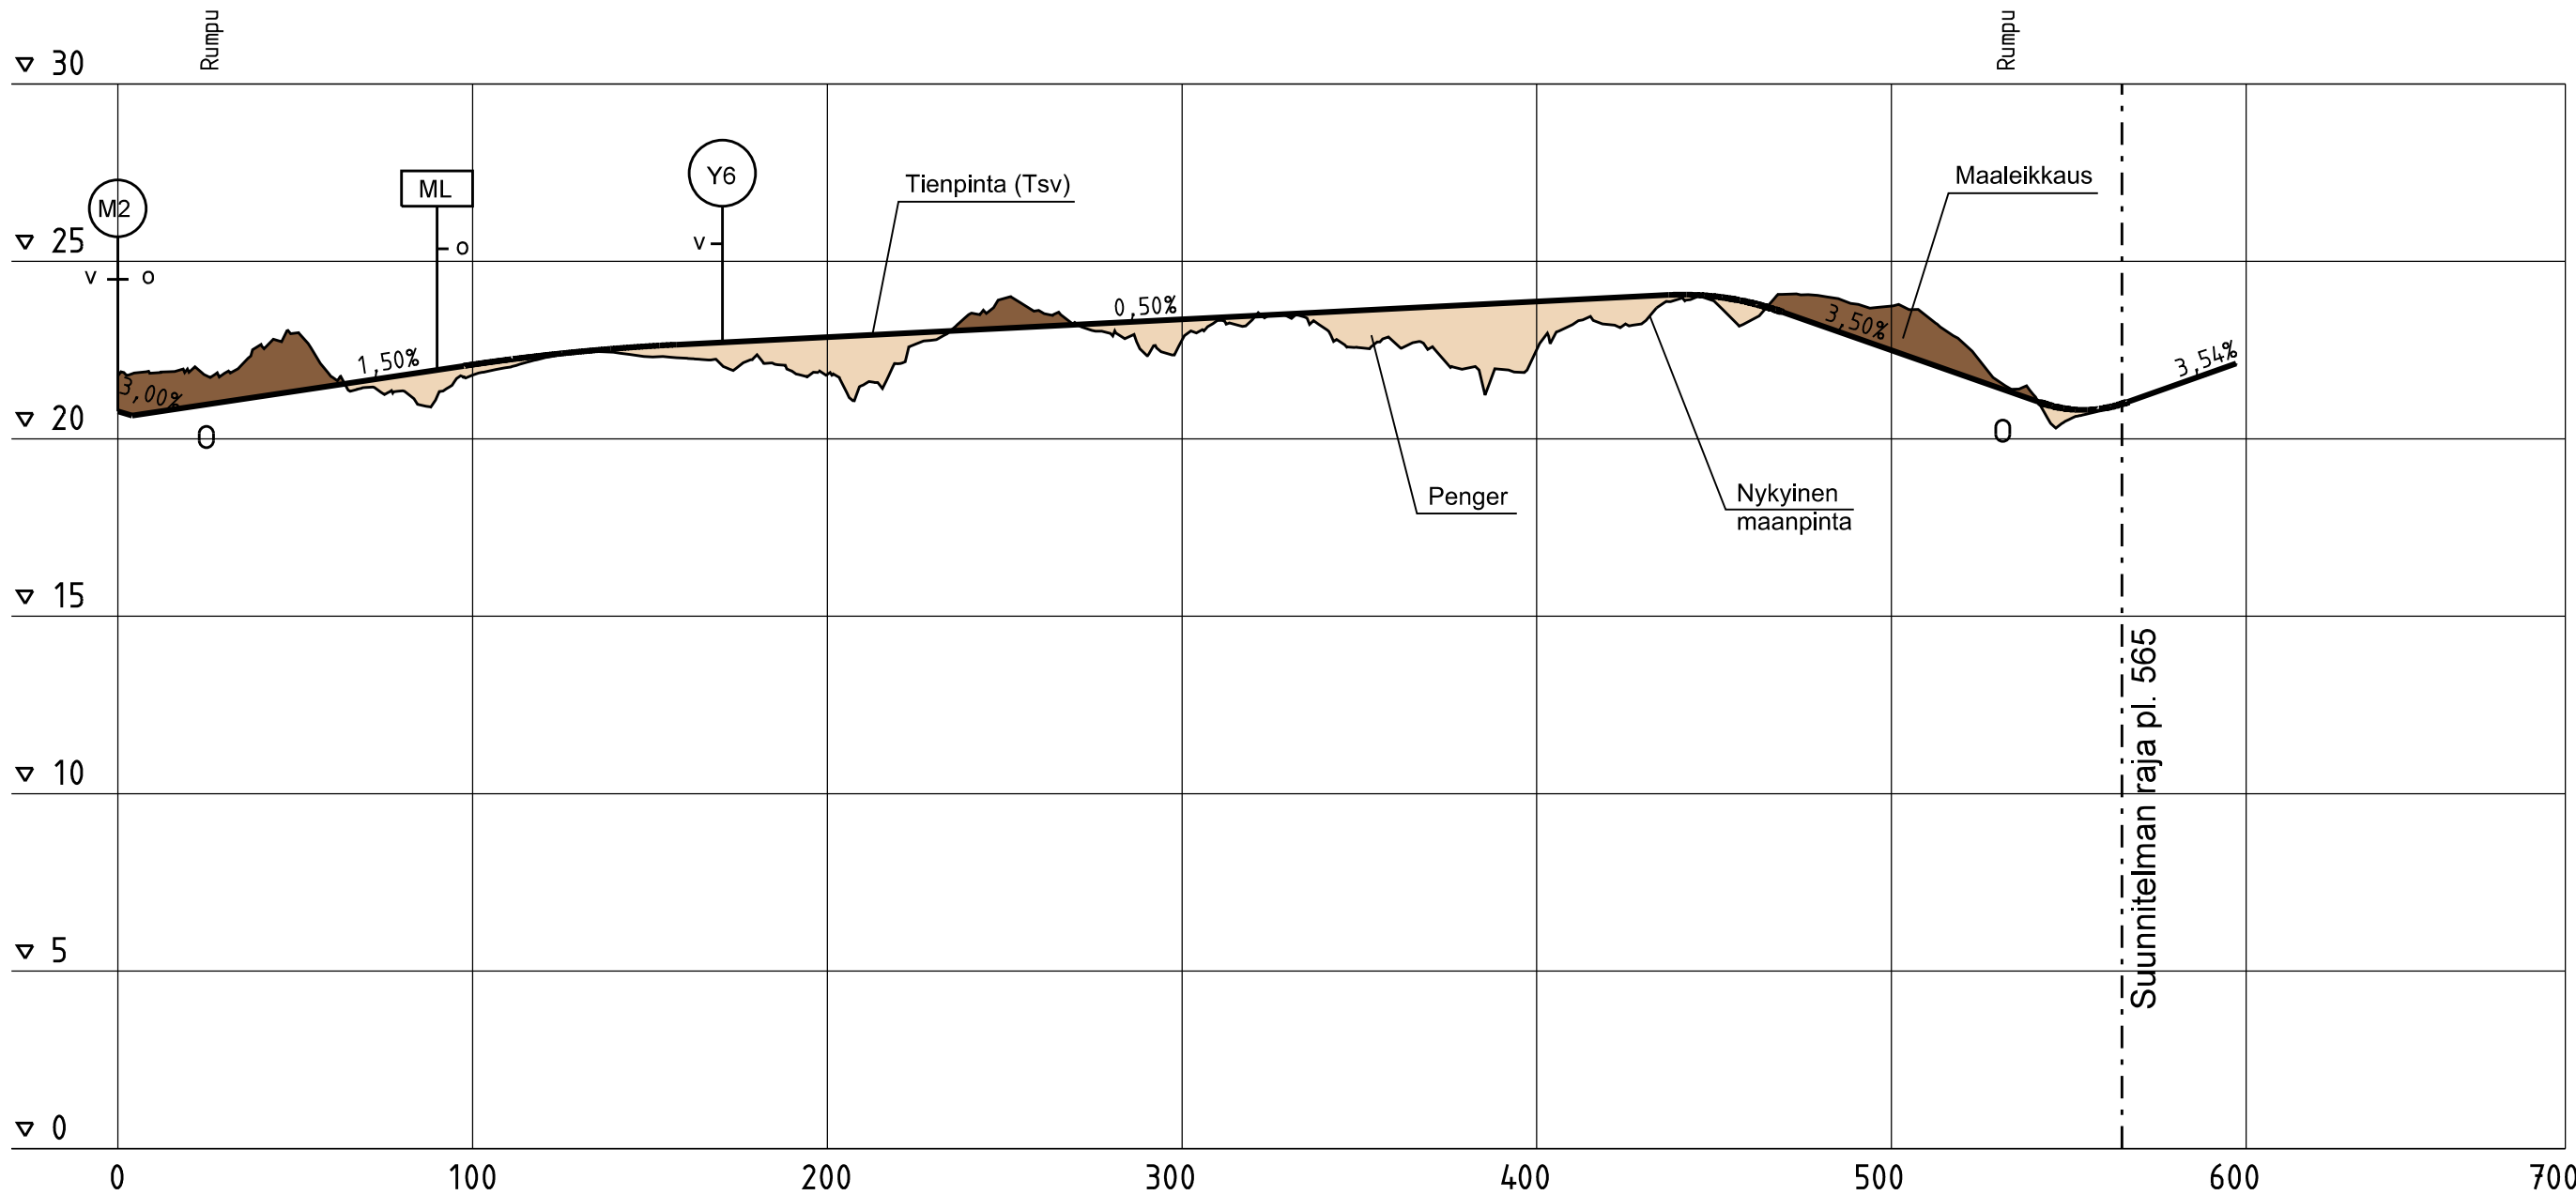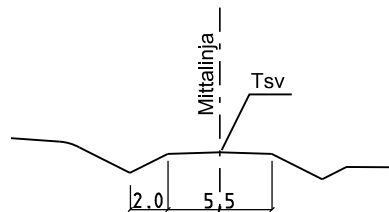

Merkki	Muutos	Pvm	Suunn.	Tark.	Koordinaattijärjestelmä	Valtateiden 8 ja 23 parantaminen rakentamalla Söörmarkun eritasoliittymä , Pori		
PORI						Tiesuunnitelma		
		PÖYRY FINLAND OY		N2000				
Pvm	Irma Lehto	Timo Bäcklund	Petteri Hulkko	Tierekisteritunnus	Pituusleikkaus	Mittakaava	Päir.nro	
10.2.2017	Sanna Välimäki		Eveliina Heiska	8 202 3200- 203 920	Y5	1:2000/1:200	5T-Y5	