


Muut.	Selitys	Pvm	Tehnyt	Pvm	Hyv.
Tilaaja		Hanke tai rataosa			
		JOENSUUN RATAPIHA			
		Suunnitteluvaihe			
Toimittaja		Ratasuunnitelma			
		Pituusleikkaus			
		R005 - R014			
		Piirt.			
		Suunn.			
		Tark.			
Tarkastaja		Hyv.			
		Mittakaava			
		Koordinaatti- ja korkeusjärj.			
		Rataosan nro			
		Paikka			
Tark.		Laji			
LIVI hyv.		Numero			
		Muut.			
		Lehti			
		Lehtiä			
		2400			
		72Y			
		1865			
		-			
		8			

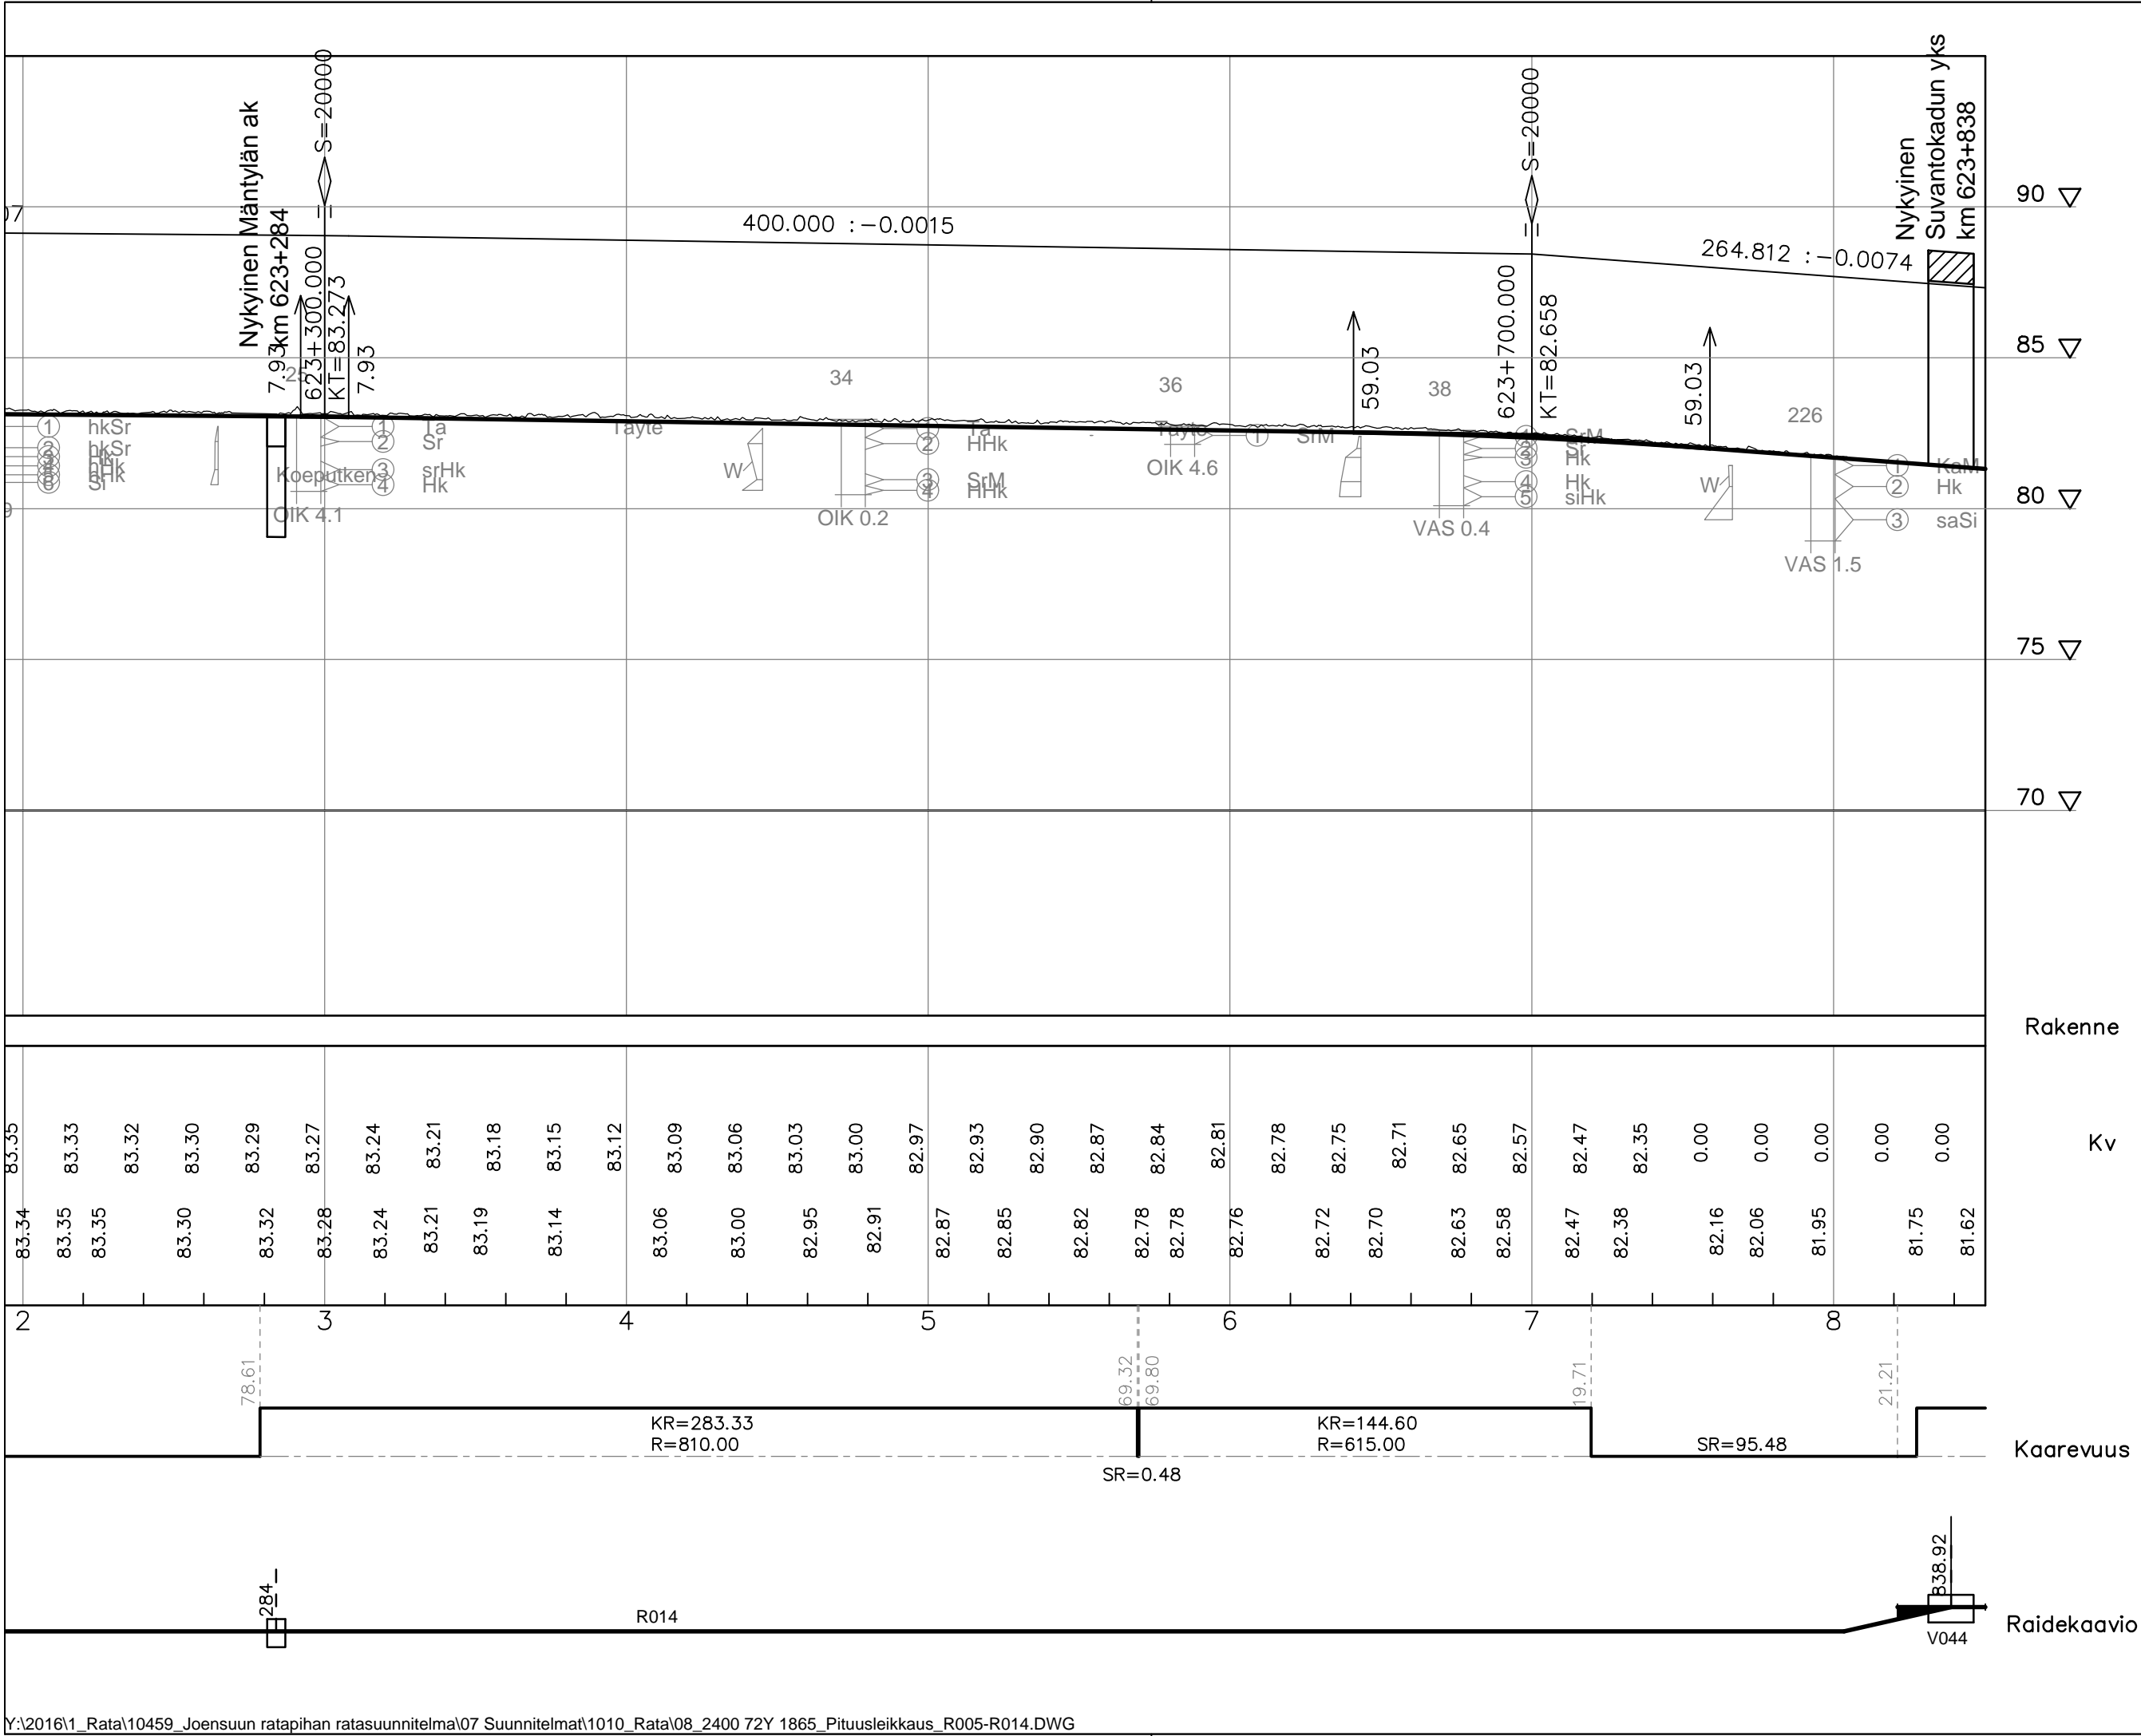

Muut.	Selitys		Pvm	Tehnyt	Pvm	Hyv.	
<div>Tilaaja</div> <div><div>Liikennevirasto</div></div>			Hanke tai rataosa				
			JOENSUUN RATAPIHA				
<div>Toimittaja</div> <div><div>VR TRACK</div></div>			Suunnitteluvaihe				
			Ratasuunnitelma				
			Piiustuksen sisältö				
			Pituusleikkaus				
			R005 - R014				
Piirt.	17.02.2017	Valentin Patalainen					
Suunn.	17.02.2017	Hannu Matilainen					
Tark.	17.02.2017	Jukka Hackman					
Hyv.	17.02.2017	Kalle Toropainen					
Tarkastaja			Mittakaava				
<div><div>SITO</div></div>			1:2000/1:200				
			Koordinaatti- ja korkeusjärj.				
Tark.	17.02.2017	Kari Jalonen	Rataosan nro				
			006				
			Paikka	Laji	Numero	Muut. Lehti	Lehtiä
LIVI hyv.			2400	72Y	1865	-	9