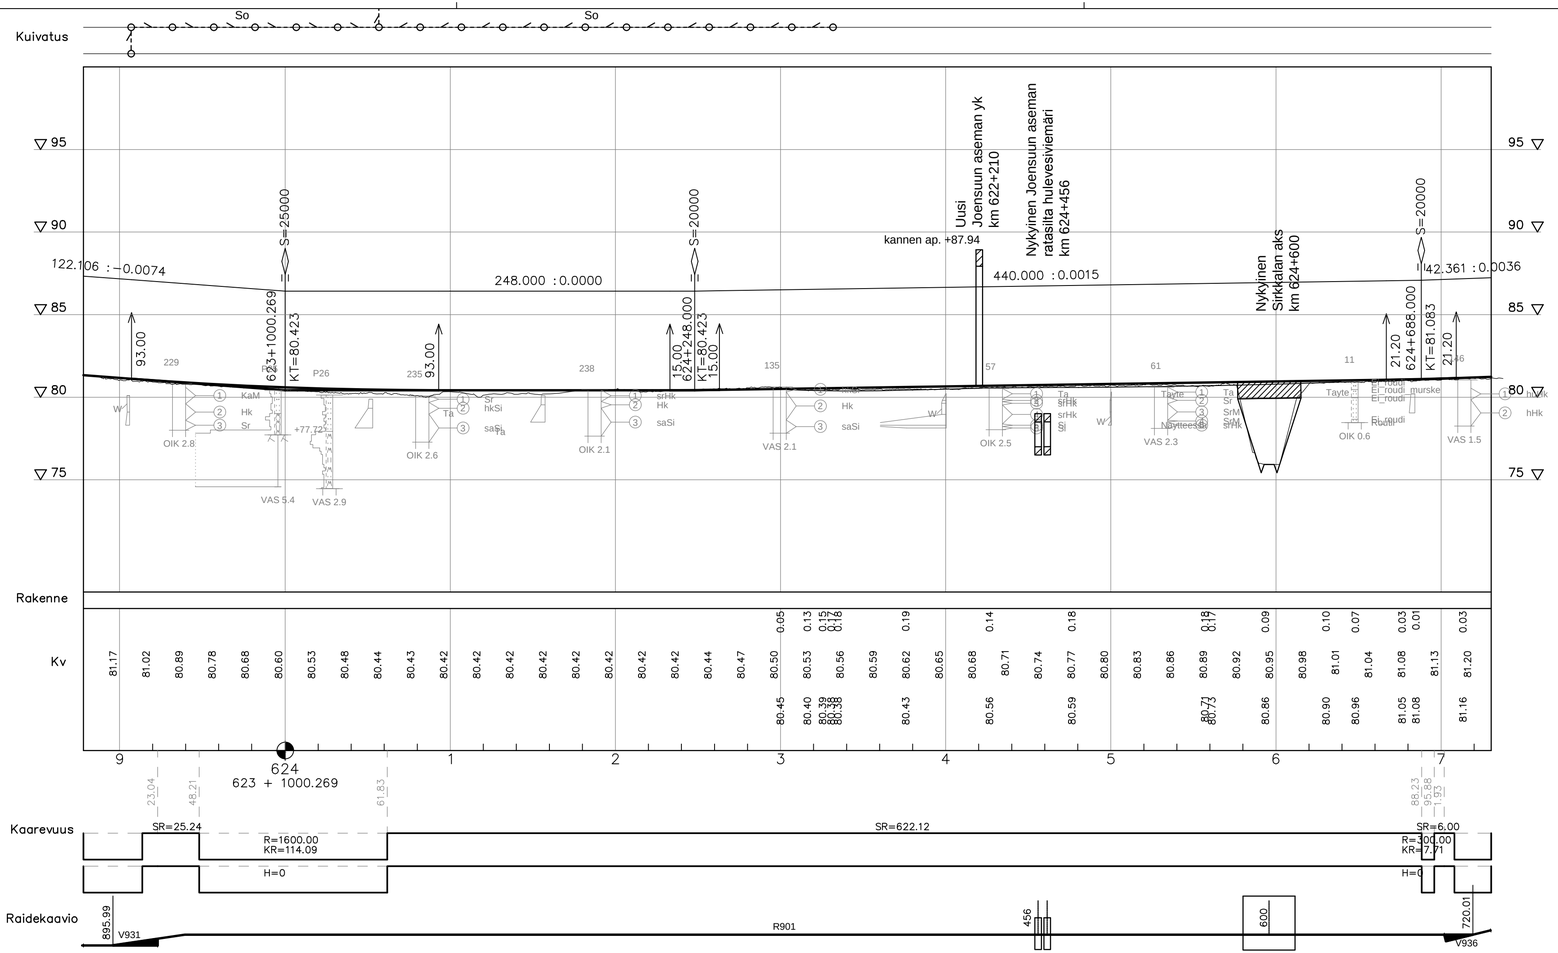

Muut.	Selitys	Pvm	Tehnyt	Pvm	Hyv.

Tilaaja: Liikennevirasto

Hanke tai rataosa: JOENSUUN RATAPIHA

Suunnitteluvaihe: Ratasuunnitelma

Toimittaja: VR TRACK

Piirustuksen sisältö: Pituusleikkaus R901

Piirt.	17.02.2017	Valentin Patalainen
Suunn.	17.02.2017	Hannu Matilainen
Tark.	17.02.2017	Jukka Hackman
Hyv.	17.02.2017	Kalle Toropainen

Tarkastaja: SITO

Tark.	17.02.2017	Kari Jalonen
LIVI hyv.		

Mittakaava: 1:2000/1:200

Koordinaatti- ja korkeusjärj.: ETRS-GK30/N2000

Rataosan nro: 006

Paikka	Laji	Numero	Muut.	Lehti	Lehtiä
2400	72Y	1865	-	7	

Y:\201611_Rata\10459_Joensuun ratapihan ratasuunnitelma\07 Suunnitelmat\1010_Rata\07_2400 72Y 1865_Pituusleikkaus_R901.DWG