

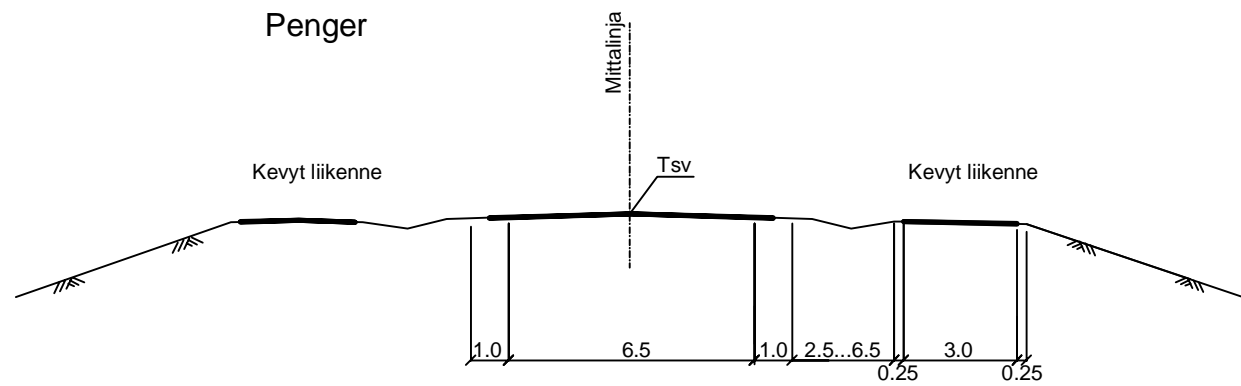



Peruspoikkileikkauksia

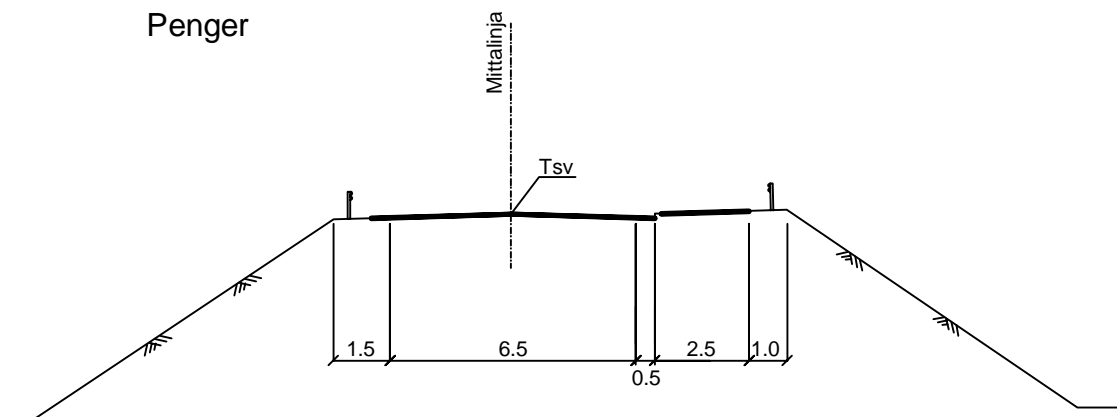

M5013

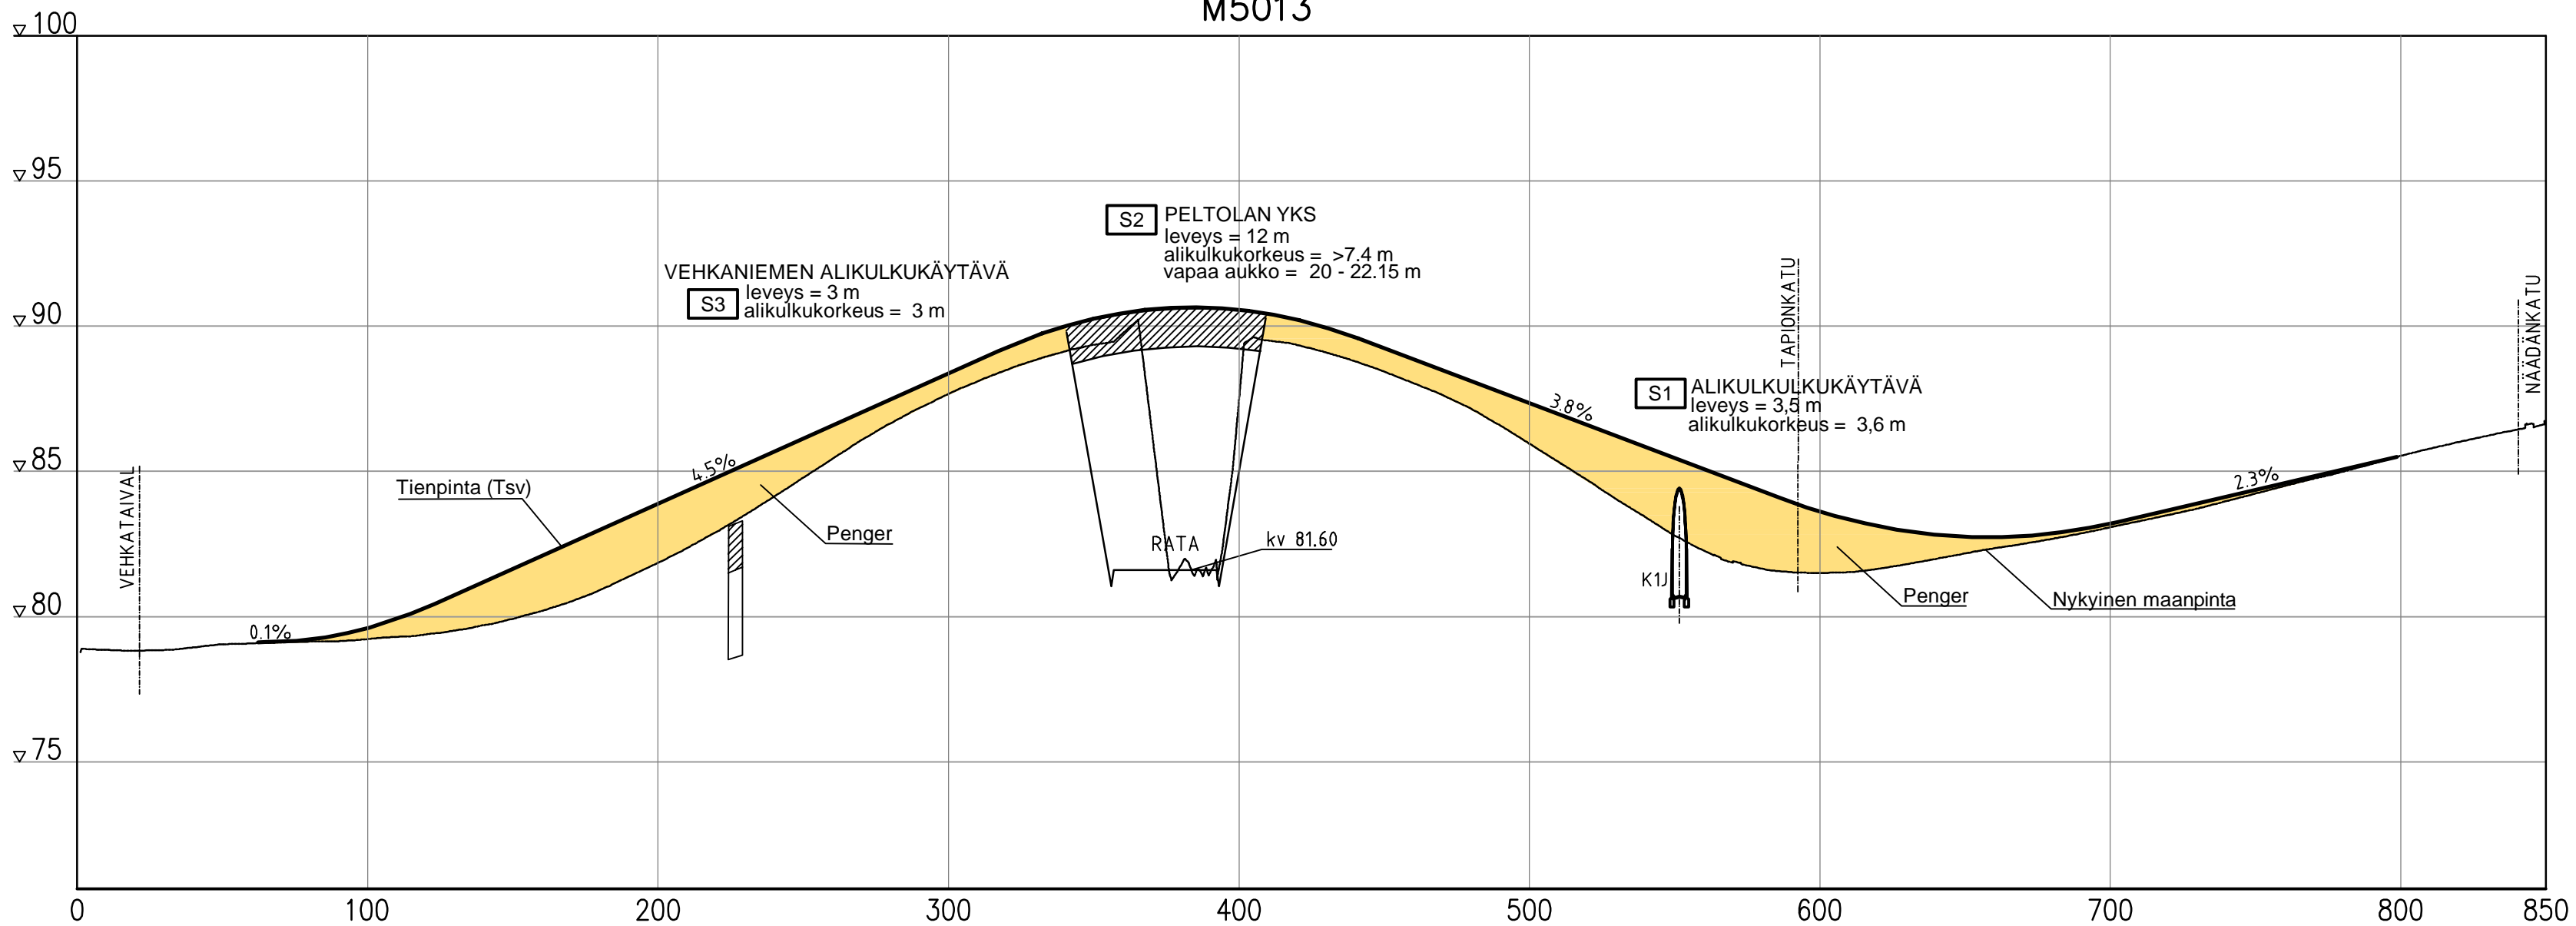

Merkki	Muutos		Pvm	Suunn.	Tark.	Koordinaattijärjestelmä	ETRS-TM35FIN GK30-N2000	Maantien 5013 parantaminen välillä Vehkatalaival - Näädänkatu, Joensuu		
						Korkeusjärjestelmä	N2000	Tiesuunnitelma		
Pvm	xxxxxx	Pvm	Mikko Kauppinen	Pvm		Tierekisteritunnus		Pituusleikkaus M5013 plv. 0 - 830	Mittakaava	Piir.nro
18.11.2016		18.11.2016	Merja Ovaska			-			1:2000/1:200	5T-1