

JOENSUU PELTOLA (Plt)

liikennepaikan osa
km 623+540

JOENSUU ASEMA (Jns)

liikennepaikan osa
km 624+313

JOENSUU SULKULAHTI (Sul)

liikennepaikan osa
km 622+650

Raiteen akselipaino/nopeus (km/h)
Raide 160 kN 200 kN 225 kN 250 kN

066	35	35	35	—
067	35	35	35	—
070	35	35	35	—
071	35	35	35	—
071a	35	35	35	—
072	35	35	35	—
073	35	35	35	—
074	35	35	35	—
075	35	35	35	—
075a	20	20	20	—
080	20	20	20	—
081	20	20	20	—
082	20	20	20	—
083	20	20	20	—
084	20	20	20	—
085	20	20	20	—
086	20	20	20	—
087	20	20	20	—
088	20	20	20	—
103	80	80	80	—
188	20	20	20	—
301	35	35	35	—
303	35	35	35	—
304	35	35	35	—
305	35	35	35	—
306	35	35	35	—

Junakulkutieraiteiden
käyttöpituuudet


001	270 m
002	284 m
003	415 m
004	459 m
005	591 m
006	456 m
007	378 m

Junakulkutieraiteiden
käyttöpituuudet

060	651 m
061	618 m
062	657 m
063	611 m
064	696 m
065	554 m
066	546 m

Junakulkutieraiteiden
käyttöpituuudet

070	592 m
071	592 m
072	722 m
073	722 m
074	721 m
075	711 m

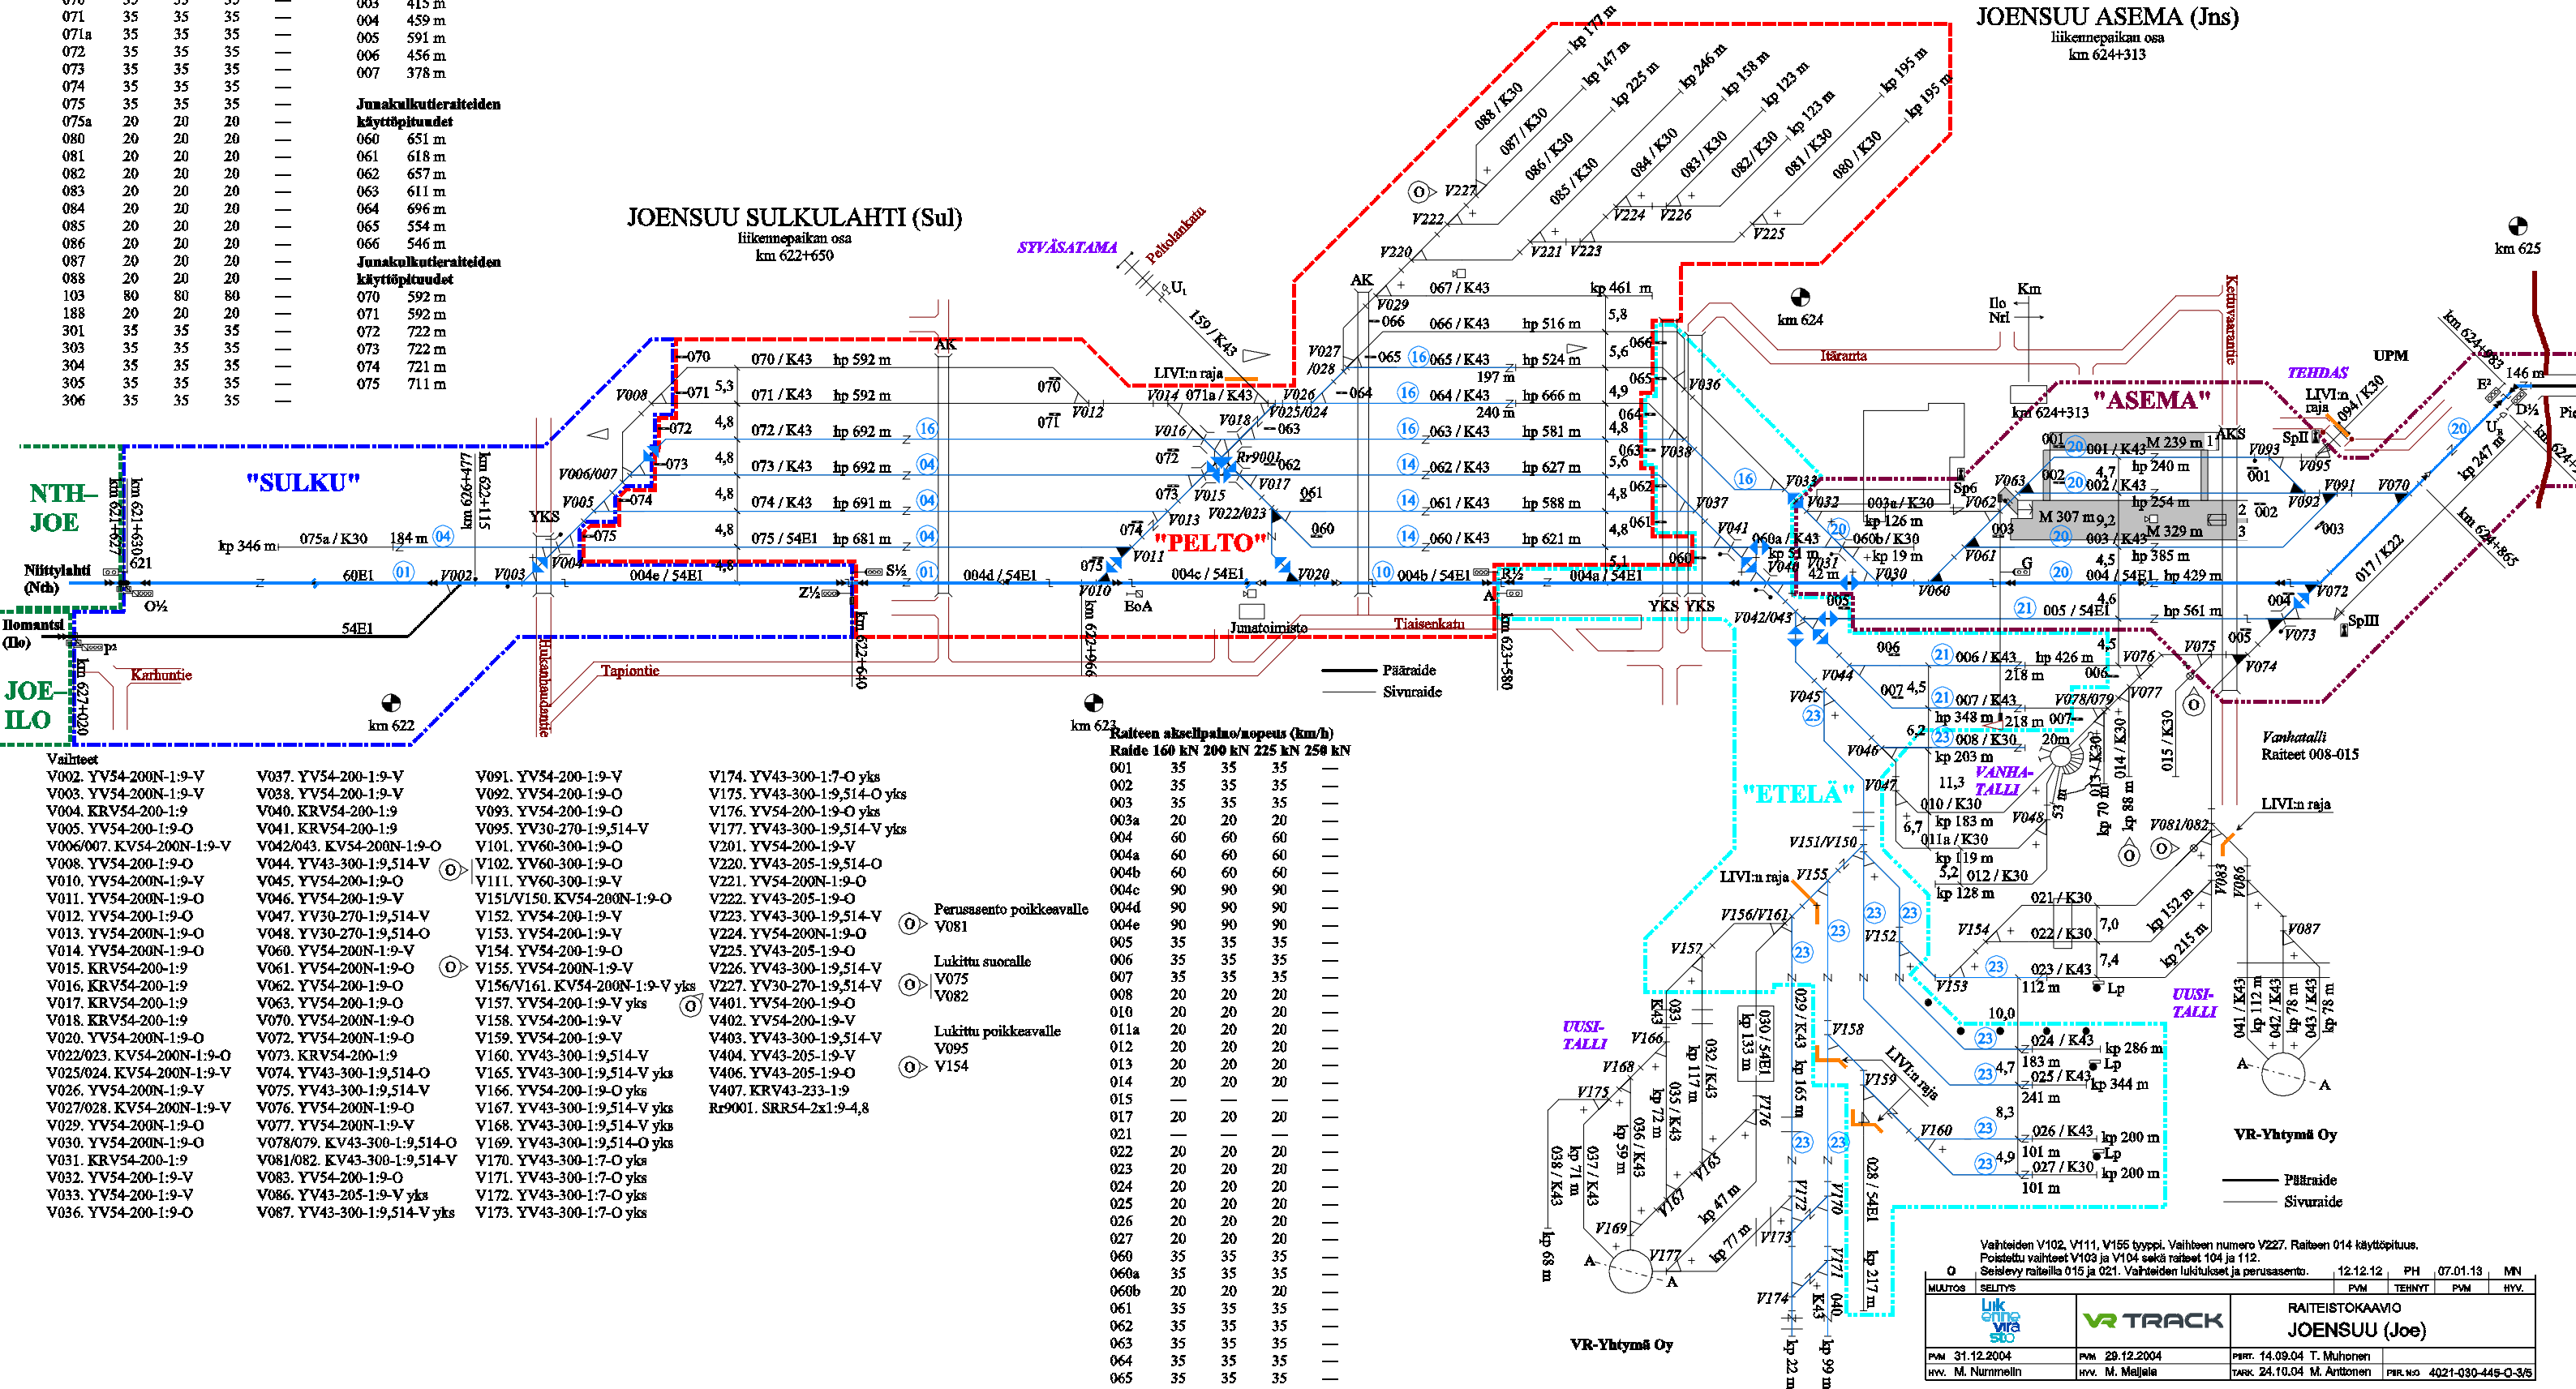

Vaihteet
V002. YV54-200N-1:9-V
V003. YV54-200N-1:9-V
V004. KRV54-200-1:9
V005. YV54-200-1:9-O
V006/007. KV54-200N-1:9-V
V008. YV54-200-1:9-O
V010. YV54-200N-1:9-V
V011. YV54-200N-1:9-O
V012. YV54-200-1:9-O
V013. YV54-200N-1:9-O
V014. YV54-200N-1:9-O
V015. KRV54-200-1:9
V016. KRV54-200-1:9
V017. KRV54-200-1:9
V018. KRV54-200-1:9
V020. YV54-200N-1:9-O
V022/023. KV54-200N-1:9-O
V025/024. KV54-200N-1:9-V
V026. YV54-200N-1:9-V
V027/028. KV54-200N-1:9-V
V029. YV54-200N-1:9-O
V030. YV54-200N-1:9-O
V031. KRV54-200-1:9
V032. YV54-200-1:9-V
V033. YV54-200-1:9-V
V036. YV54-200-1:9-O

V037. YV54-200-1:9-V
V038. YV54-200-1:9-V
V040. KRV54-200-1:9
V041. KRV54-200-1:9
V042/043. KV54-200N-1:9-O
V044. YV43-300-1:9,514-V
V045. YV54-200-1:9-O
V046. YV54-200-1:9-V
V047. YV30-270-1:9,514-V
V048. YV30-270-1:9,514-O
V060. YV54-200N-1:9-V
V061. YV54-200N-1:9-O
V062. YV54-200-1:9-O
V063. YV54-200-1:9-O
V070. YV54-200N-1:9-O
V072. YV54-200N-1:9-O
V073. KRV54-200-1:9
V074. YV43-300-1:9,514-O
V075. YV43-300-1:9,514-V
V076. YV54-200N-1:9-O
V077. YV54-200N-1:9-V
V078/079. KV43-300-1:9,514-O
V081/082. KV43-300-1:9,514-V
V083. YV54-200-1:9-O
V086. YV43-205-1:9-V yks
V087. YV43-300-1:9,514-V yks

V091. YV54-200-1:9-V
V092. YV54-200-1:9-O
V093. YV54-200-1:9-O
V095. YV30-270-1:9,514-V
V101. YV60-300-1:9-O
V102. YV60-300-1:9-O
V111. YV60-300-1:9-V
V151/V150. KV54-200N-1:9-O
V152. YV54-200-1:9-V
V153. YV54-200-1:9-V
V154. YV54-200-1:9-O
V155. YV54-200N-1:9-V
V156/V161. KV54-200N-1:9-V yks
V157. YV54-200-1:9-V yks
V158. YV54-200-1:9-V
V159. YV54-200-1:9-V
V160. YV43-300-1:9,514-V
V165. YV43-300-1:9,514-V yks
V166. YV54-200-1:9-O yks
V167. YV43-300-1:9,514-V yks
V168. YV43-300-1:9,514-V yks
V169. YV43-300-1:9,514-O yks
V170. YV43-300-1:7-O yks
V171. YV43-300-1:7-O yks
V172. YV43-300-1:7-O yks
V173. YV43-300-1:7-O yks

V174. YV43-300-1:7-O yks
V175. YV43-300-1:9,514-O yks
V176. YV54-200-1:9-O yks
V177. YV43-300-1:9,514-V yks
V201. YV54-200-1:9-V
V220. YV43-205-1:9,514-O
V221. YV54-200N-1:9-O
V222. YV43-205-1:9-O
V223. YV43-300-1:9,514-V
V224. YV54-200N-1:9-O
V225. YV43-205-1:9-O
V226. YV43-300-1:9,514-V
V227. YV30-270-1:9,514-V
V401. YV54-200-1:9-O
V402. YV54-200-1:9-V
V403. YV43-300-1:9,514-V
V404. YV43-205-1:9-V
V406. YV43-205-1:9-O
V407. KRV43-233-1:9
Rr9001. SRR54-2x1:9-4,8

Raiteen akselipaino/nopeus (km/h)
Raide 160 kN 200 kN 225 kN 250 kN

001	35	35	35	—
002	35	35	35	—
003	35	35	35	—
003a	20	20	20	—
004	60	60	60	—
004a	60	60	60	—
004b	60	60	60	—
004c	90	90	90	—
004d	90	90	90	—
004e	90	90	90	—
005	35	35	35	—
006	35	35	35	—
007	35	35	35	—
008	20	20	20	—
010	20	20	20	—
011a	20	20	20	—
012	20	20	20	—
013	20	20	20	—
014	20	20	20	—
015	20	20	20	—
021	—	—	—	—
022	20	20	20	—
023	20	20	20	—
024	20	20	20	—
025	20	20	20	—
026	20	20	20	—
027	20	20	20	—
060	35	35	35	—
060a	35	35	35	—
060b	20	20	20	—
061	35	35	35	—
062	35	35	35	—
063	35	35	35	—
064	35	35	35	—
065	35	35	35	—

- Perusasento poikkeavalle V081
- Lukittu suocalle V075 V082
- Lukittu poikkeavalle V095 V154

Vaihteiden V102, V111, V155 tyyppi. Vaihteen numero V227. Raiteen 014 käyttöpituus. Poistettu vaihteet V103 ja V104 sekä raiteet 104 ja 112. Seiselyy raitteilla 015 ja 021. Vaihteiden lukitukset ja perusasento.		12.12.12	PH	07.01.13	MN
MUUTOS	SELITYS	PVM	TEHTY	PVM	HYV.
Linkki viraan		RAITEISTOKAAVIO JOENSUU (Joe)			
PVM 31.12.2004	PVM 29.12.2004	PVM 14.09.04 T. Muhonen			
Hyv. M. Nummellin	Hyv. M. Meljola	Tark. 24.10.04 M. Anttonen	PVM 4021-030-445-O-3/5		