
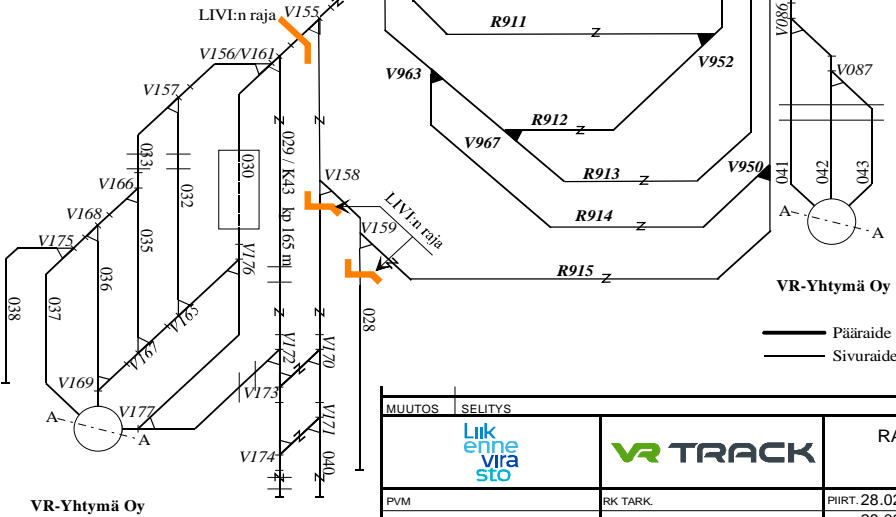


JOENSUU PELTOLA (Plt)
liikennepaikan osa

JOENSUU ASEMA (Jns)
liikennepaikan osa

JOENSUU SULKULAHTI (Sul)
liikennepaikan osa

JOENSUU KOPPOLA
liikennepaikan osa

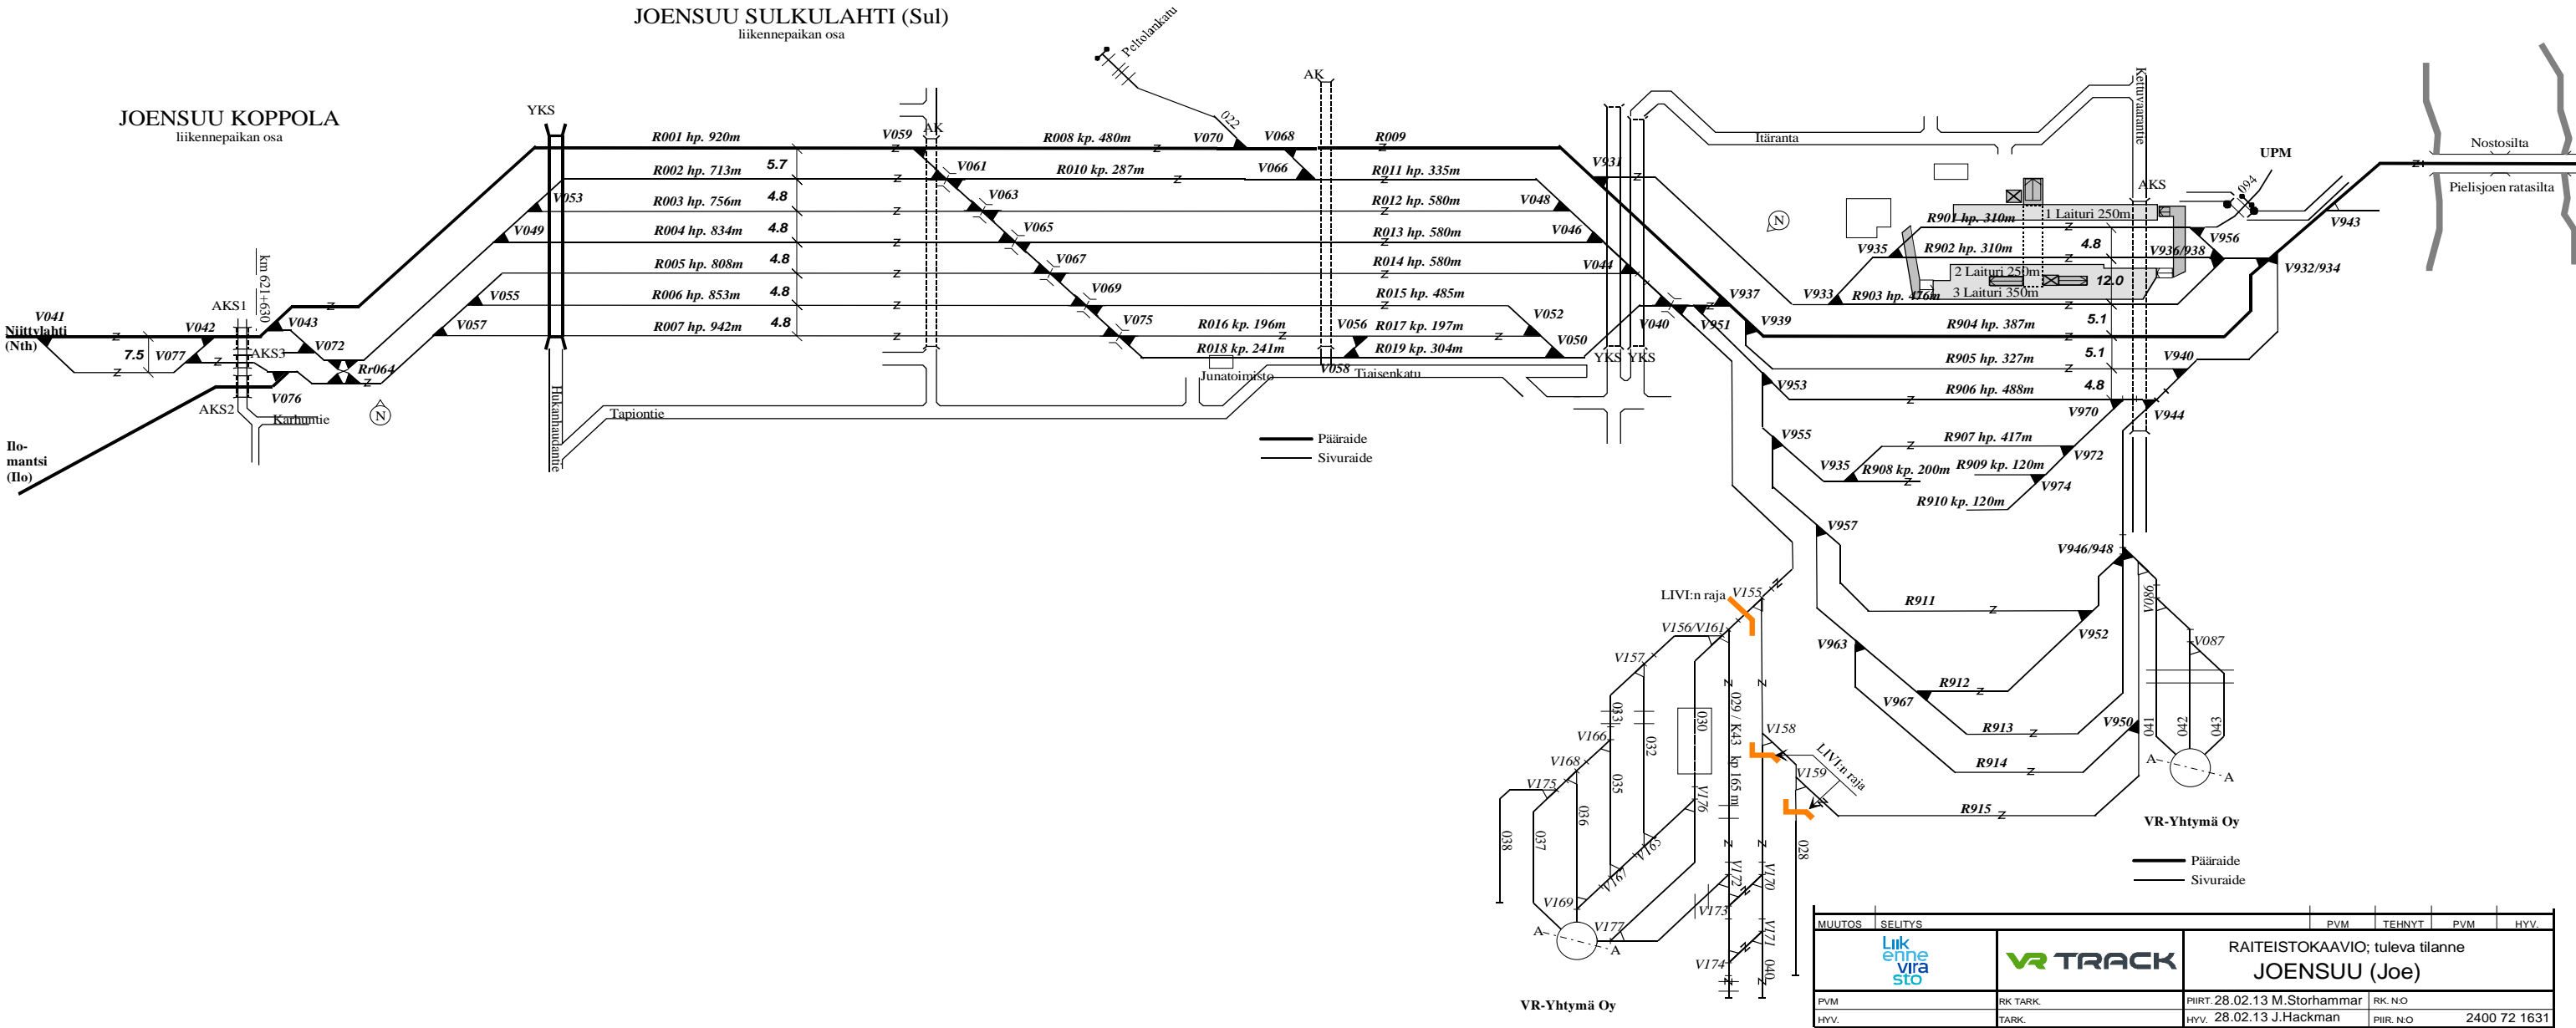

MUUTOS		SELITYS		PVM	TEHNYT	PVM	HYV.
Liikennevirasto		VR TRACK		RAITEISTOKAAVIO; tuleva tilanne JOENSUU (Joe)			
PVM		RK TARK.		PIIRT. 28.02.13 M.Storhammar		RK.NO	
HYV.		TARK.		HYV. 28.02.13 J.Hackman		PIIR.NO 2400 72 1631	