


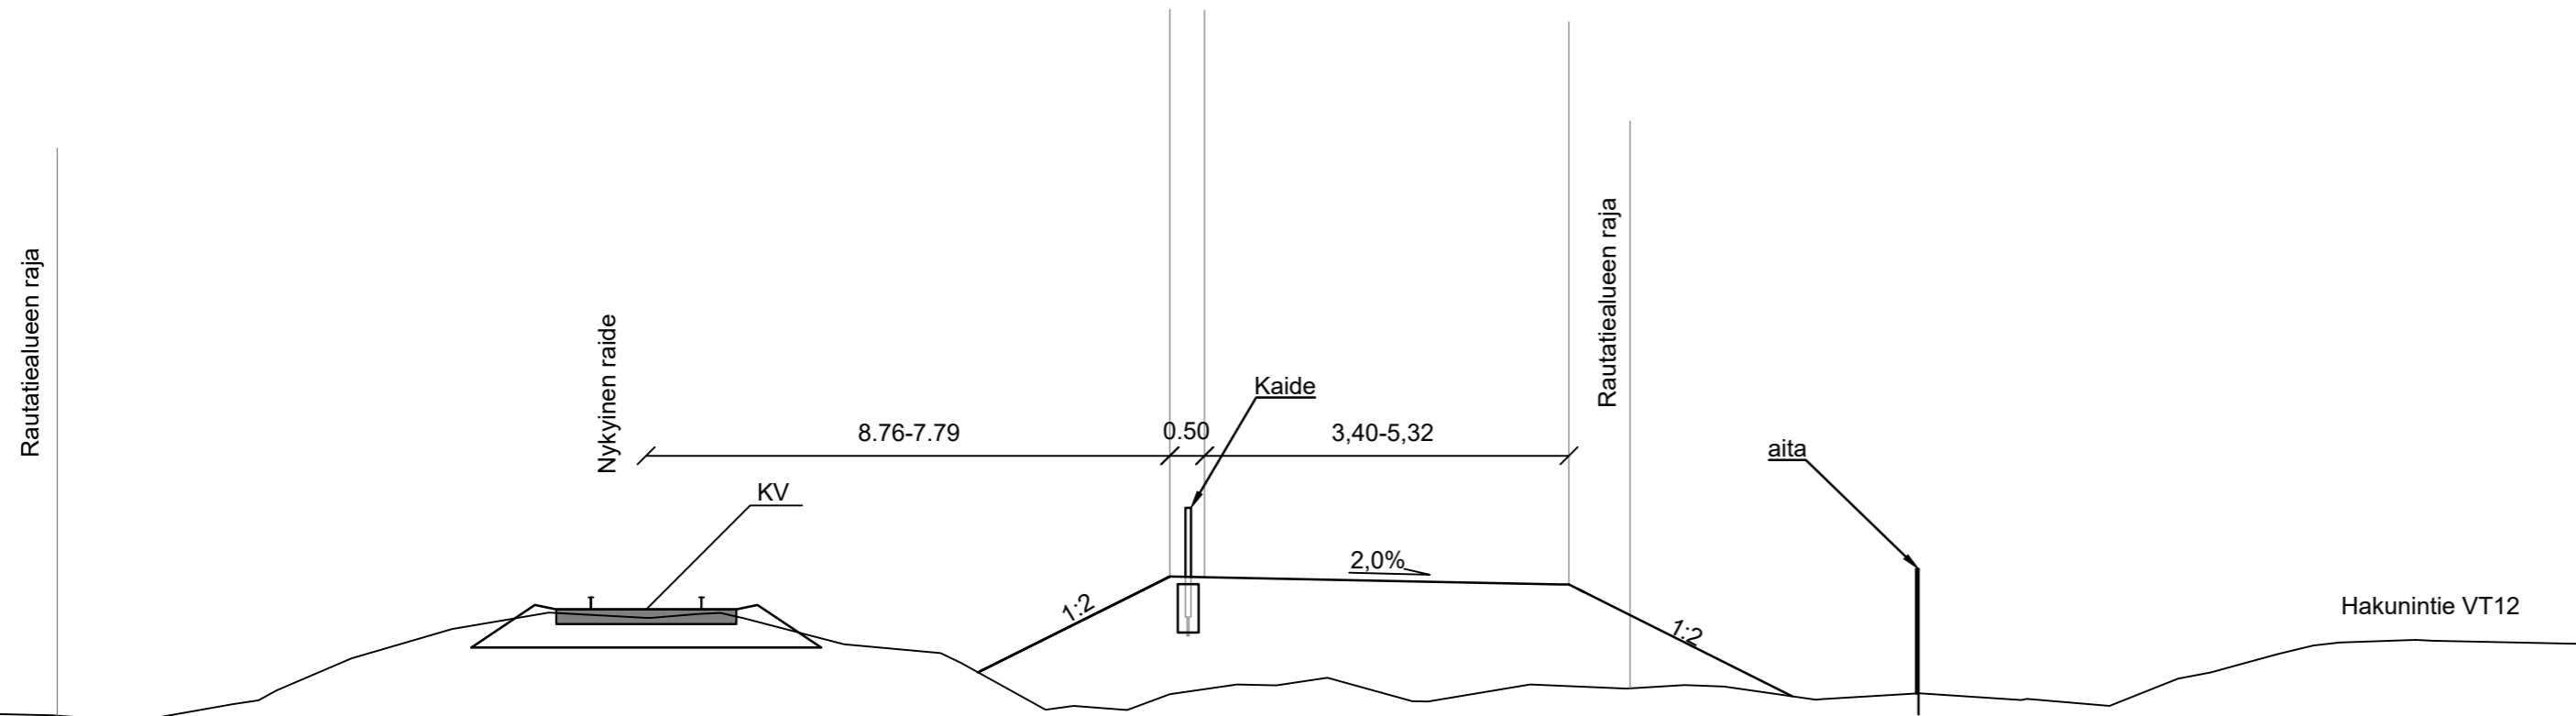

Q:\rrs\2019\1\_Rata\2011\_Rauman\_Seisake RaS\11\_Tyoversio\RaRa\09\_Tyypipoikkileikkaukset\Radanpoikkileikkaukset.dwg

KM 330+440

Kevyen liikenteen väylä/Huoltotie  
PLV 70-140



Luonnos 5.6.2020

Muut.	Selitys	Pvm	Tehnyt	Pvm	Hyv.
<b>Tilaaaja</b> 		Hanke tai rataosa <b>Rauman keskusta</b>			
<b>Toimittaja</b> 		Suunnitteluvaihe <b>Ratasuunnitelma</b>			
		Piirustuksen sisältö <b>Tyypipoikkileikkaus Huoltotie / kevyen liikenteen väylä</b>			
Piirt.	Aleksi Niemelä	Mittakaava		1:100	
Suunn.	Harri Etelämäki	Koordinaatti- ja korkeusjärj.			
Tark.	Tomi Lindgren	Rataosan nro			
Hyv.		Paikka	Laji	Numero	Muut. Lehti
Til. hyv.					Lehtiä
					- 0