



Q:\rrs\2019\1_Rata\2011_Rauman_Seisake RaS\11_Tyoversio\1_Rata\09_Tyypikoikkileikkaukset\Radanpoikkileikkaukset.dwg

KM 330+550
 Kevyen liikenteen väylä
 PLV 0-60

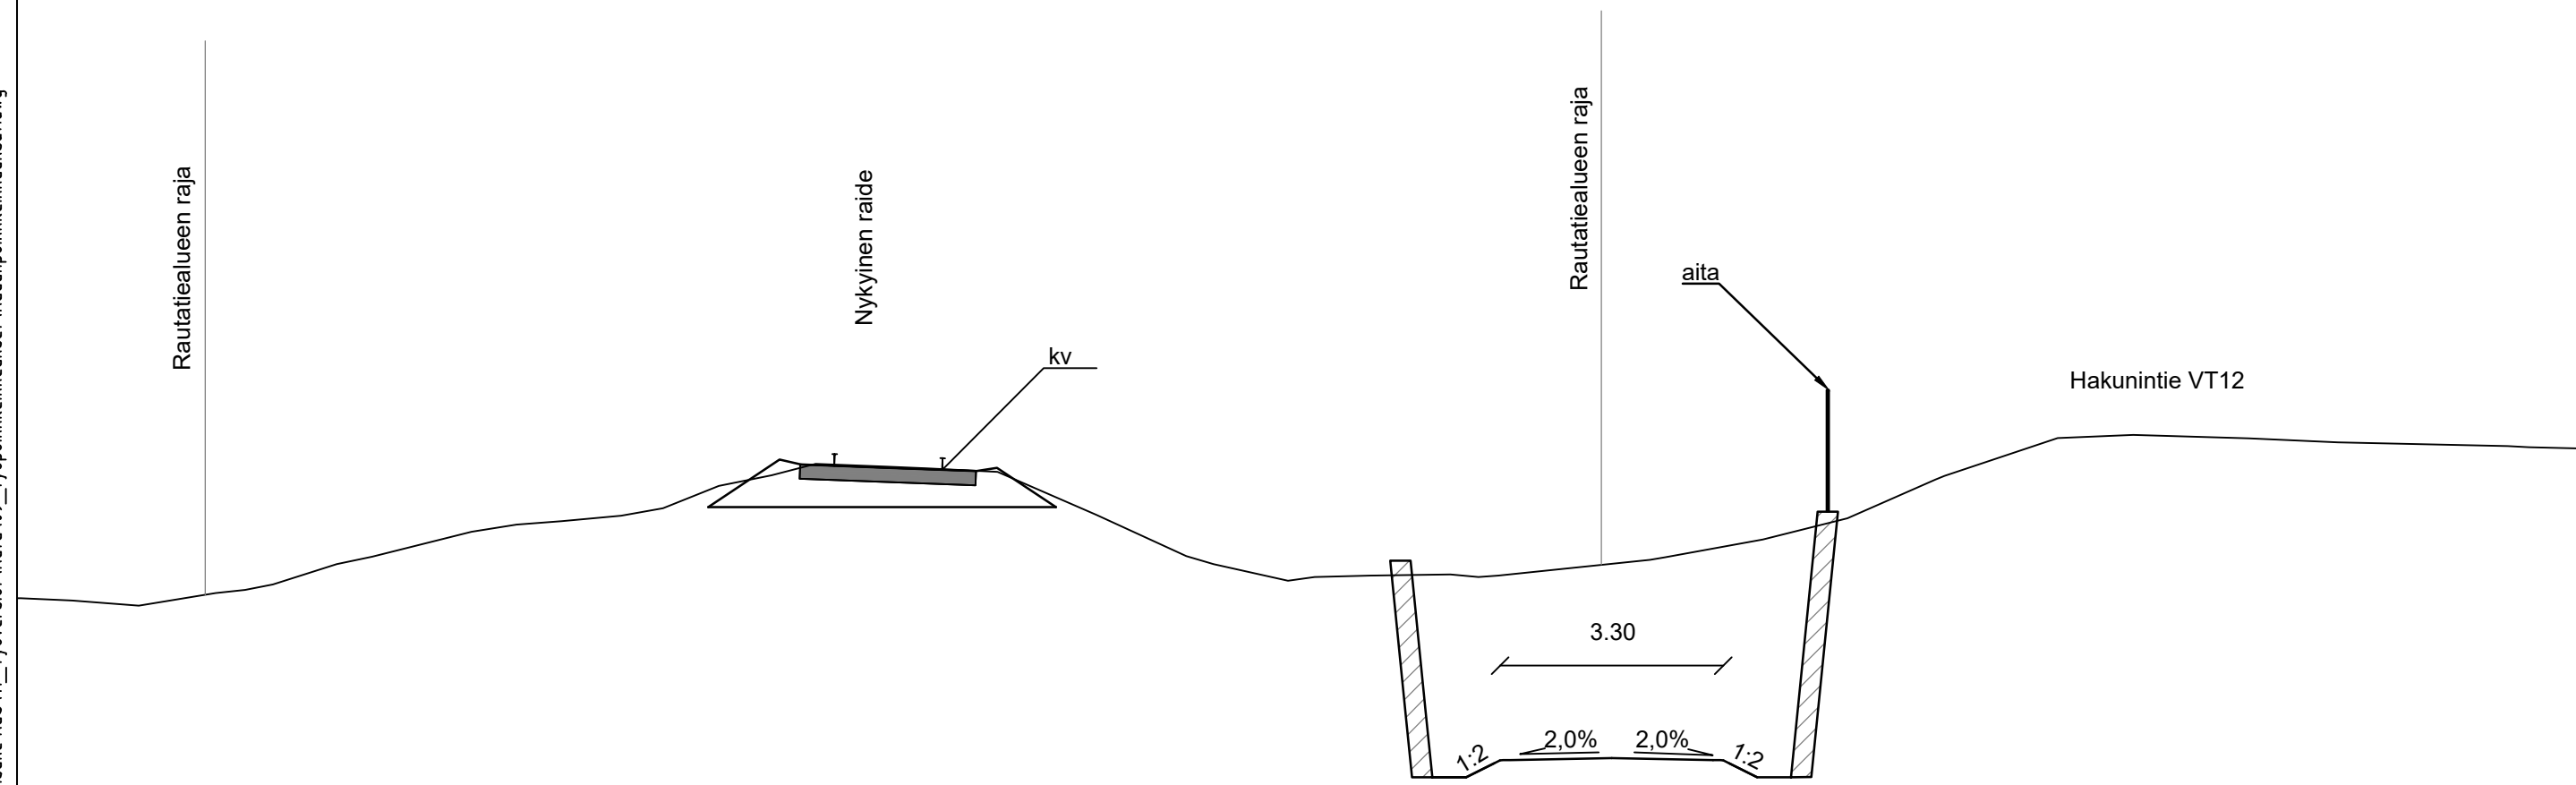

Luonnos 5.6.2020

Muut.	Selitys	Pvm	Tehnyt	Pvm	Hyv.
Tilaaaja 		Hanke tai rataosa Rauman keskusta			
Toimittaja 		Suunnitteluvaihe Ratasuunnitelma			
		Piirustuksen sisältö Tyypikoikkileikkaus Kevyen liikenteen väylä			
Piirt.	Aleksi Niemelä	Mittakaava		1:100	
Suunn.	Harri Etelämäki	Koordinaatti- ja korkeusjärj.			
Tark.	Tomi Lindgren	Rataosan nro			
Hyv.		Paikka	Laji	Numero	Muut. Lehti
Til. hyv.					Lehtiä
					- 0