



Tiealueenraja

Maantien M1 poikkileikkaus

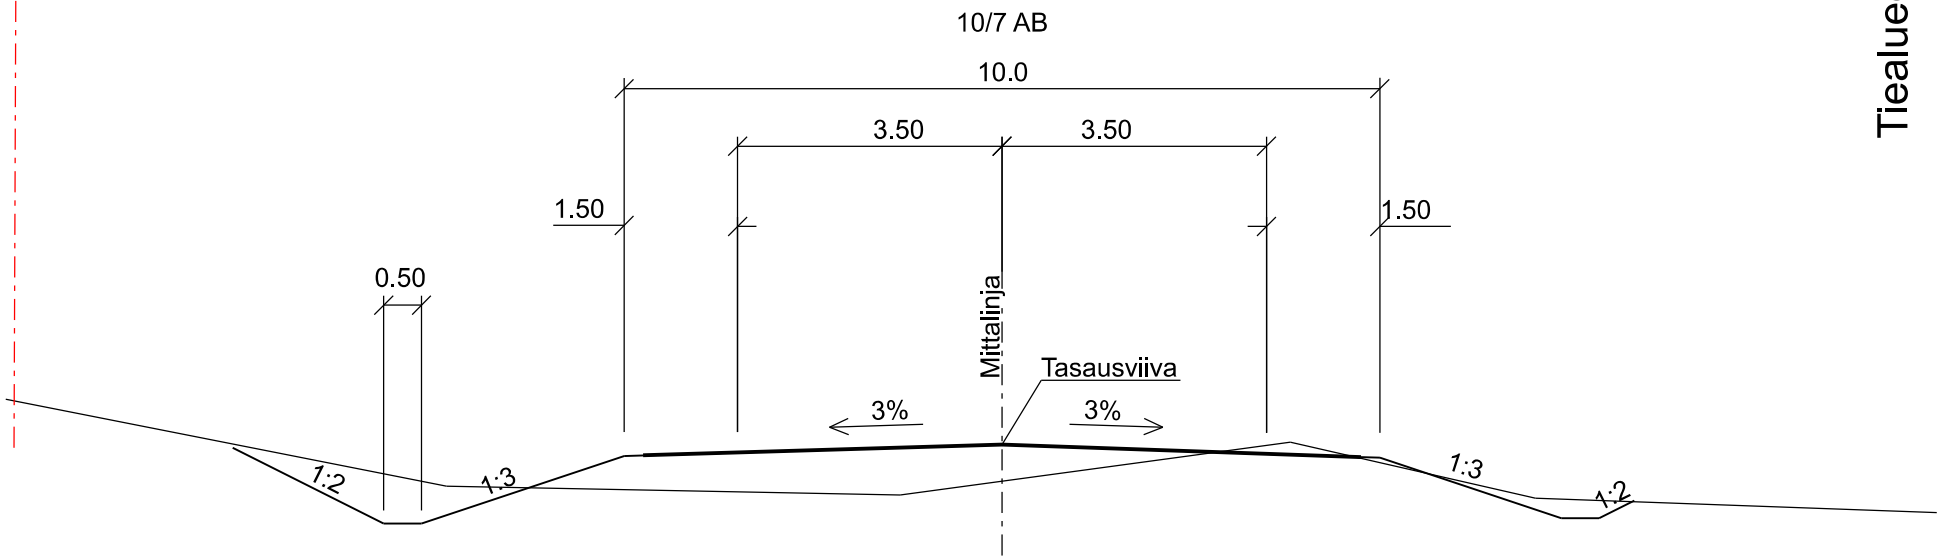

Kadun K1 ja jalankulku- ja pyöräilytien J1 poikkileikkaus

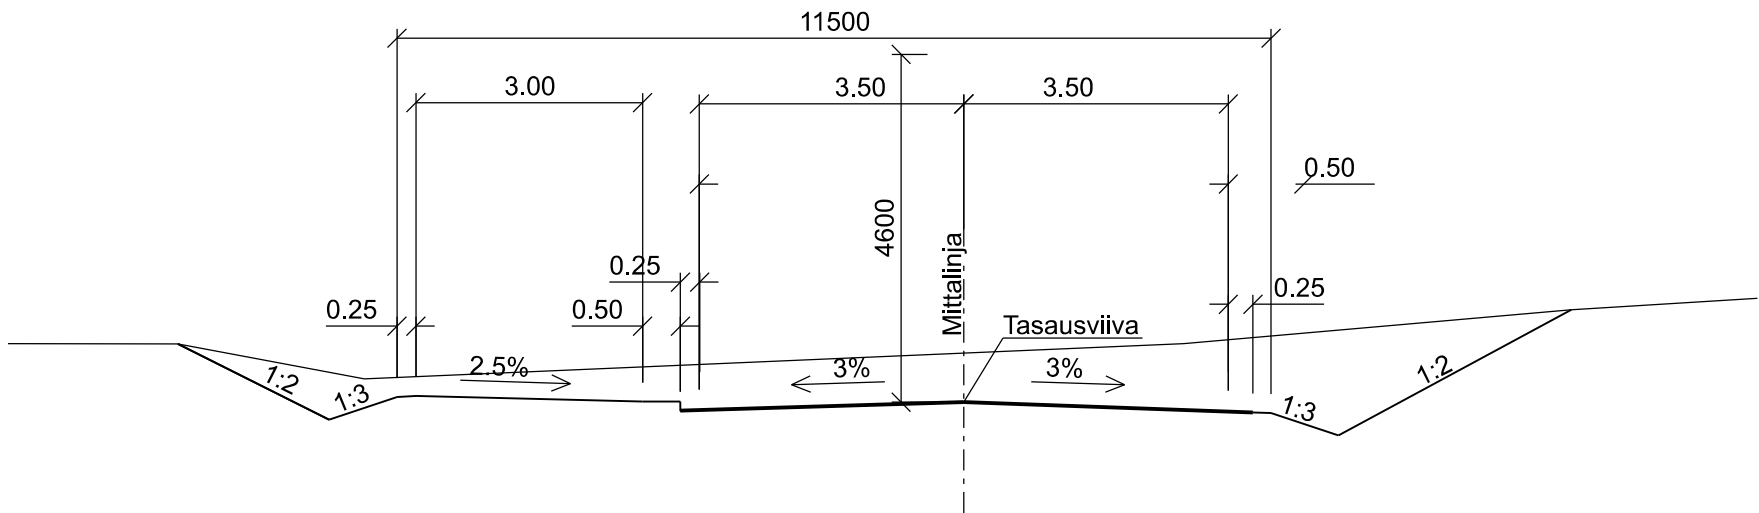

Yleisötilaisuus 24.3.2021

Muut.	Selitys		Pvm	Tehnyt	Pvm	Hyv.
Tilaaja			Hanke tai rataosa			
			Laurila-Tornio-itäinen, ratasuunnitelma,			
			Tornio, Keminmaa			
			Suunnitteluvaihe			
			Ratasuunnitelma			
Toimittaja			Piirustuksen sisältö			
			Maantien, jk+pp-tie ja kadun tyyppipoikkileikkaus			
Piirt.			Mittakaava 1:100			
Suunn.		Anna Pullinen	Koordinaatti- ja korkeusjärj. ETRS-GK24 / N2000			
Tark.		Petri Niemi	Rataosan nro			
Hyv.		Teemu Tuhkanen	Paikka	Laji	Numero	Muut. Lehti Lehtiä
Til. hyv.						1 1