




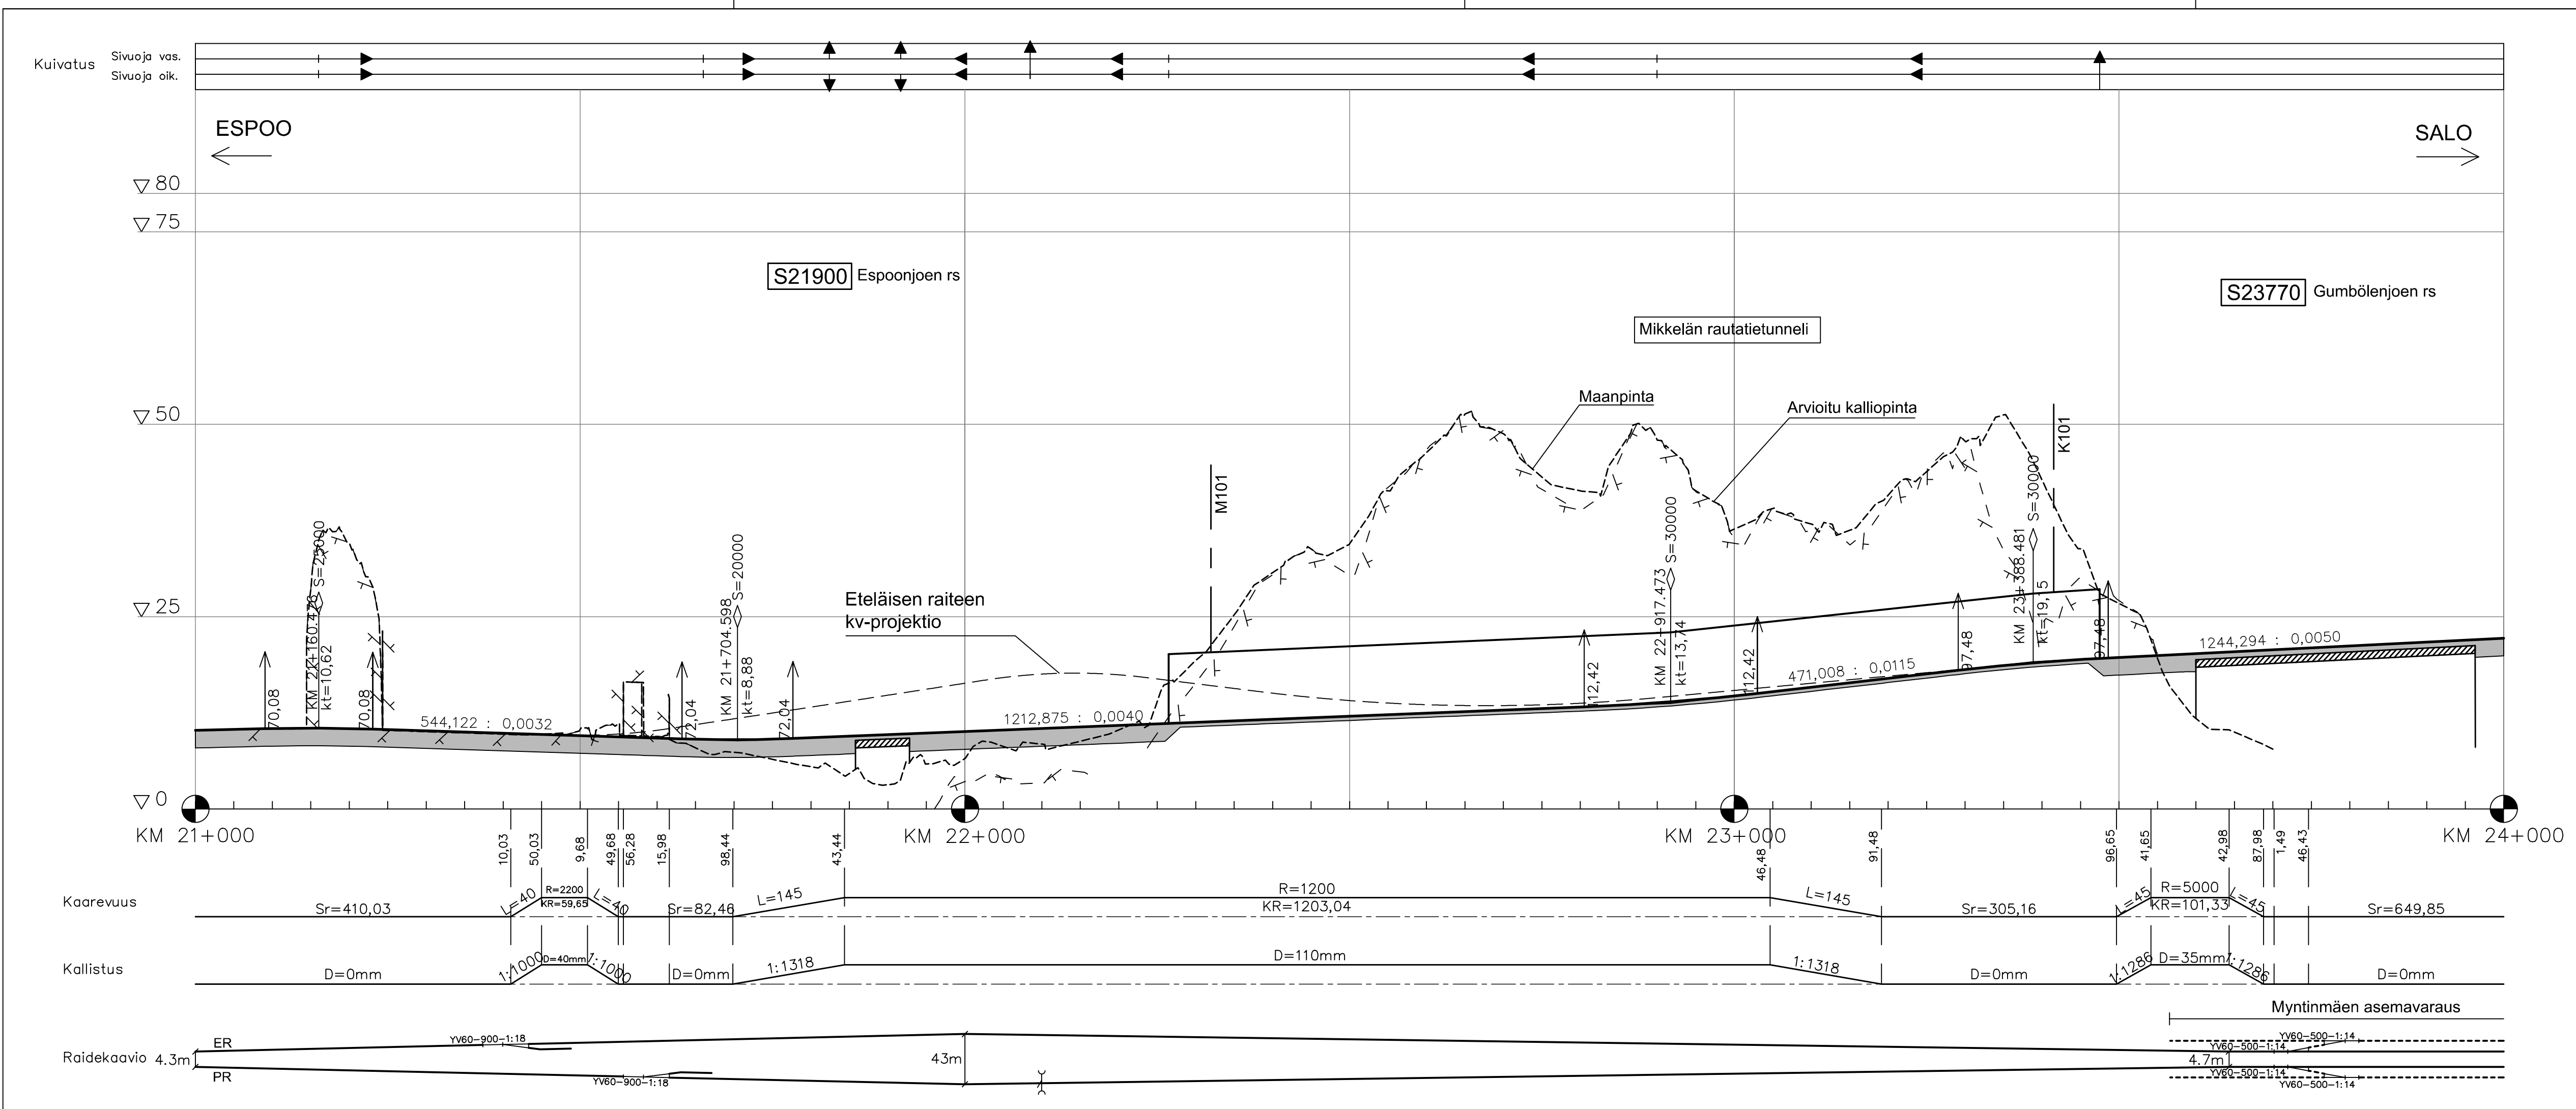


Muut.	Selitys	Pvm	Tehnyt	Pvm	Hyy.			
Tilaaaja		Hanke						
		Espoo - Salo oikorata						
		Suunnitteluvaihe Yleissuunnitelma						
Toimittaja		Piiirustuksen sisältö						
		ESPOO - LOHJA						
		Pituusleikkaus, PR						
		Kmv 21+000 - 24+000						
Piirt.	31.3.2020	M. Moilanen						
Suunn.	31.3.2020	M. Moilanen						
Tark.	31.3.2020	S. Veijovuori						
Hyy.	31.3.2020	S. Veijovuori						
Tark.	31.3.2020	P. Hölttä / Sweco	 Yhteisrahoitettu Euroopan unionin Verkköjen Eurooppa -välineestä					
Hyy.	31.3.2020	P. Hölttä / Sweco	Mittakaava 1:5 000/1:500					
Tark.	31.3.2020	J. Hackman / Sweco	Koordinaatti- ja korkeusjärj. ETRS89-TM35, N2000					
Hyy.	31.3.2020	J. Hackman / Sweco	Rafaoosan nro					
Tark.	31.3.2020	A. Soisalo / Destia	Paikka	Laji	Numero	Muut. Lehti	Lehtiä	
		H. Maenpää / Väylä	1400	72	4464	-	1	29

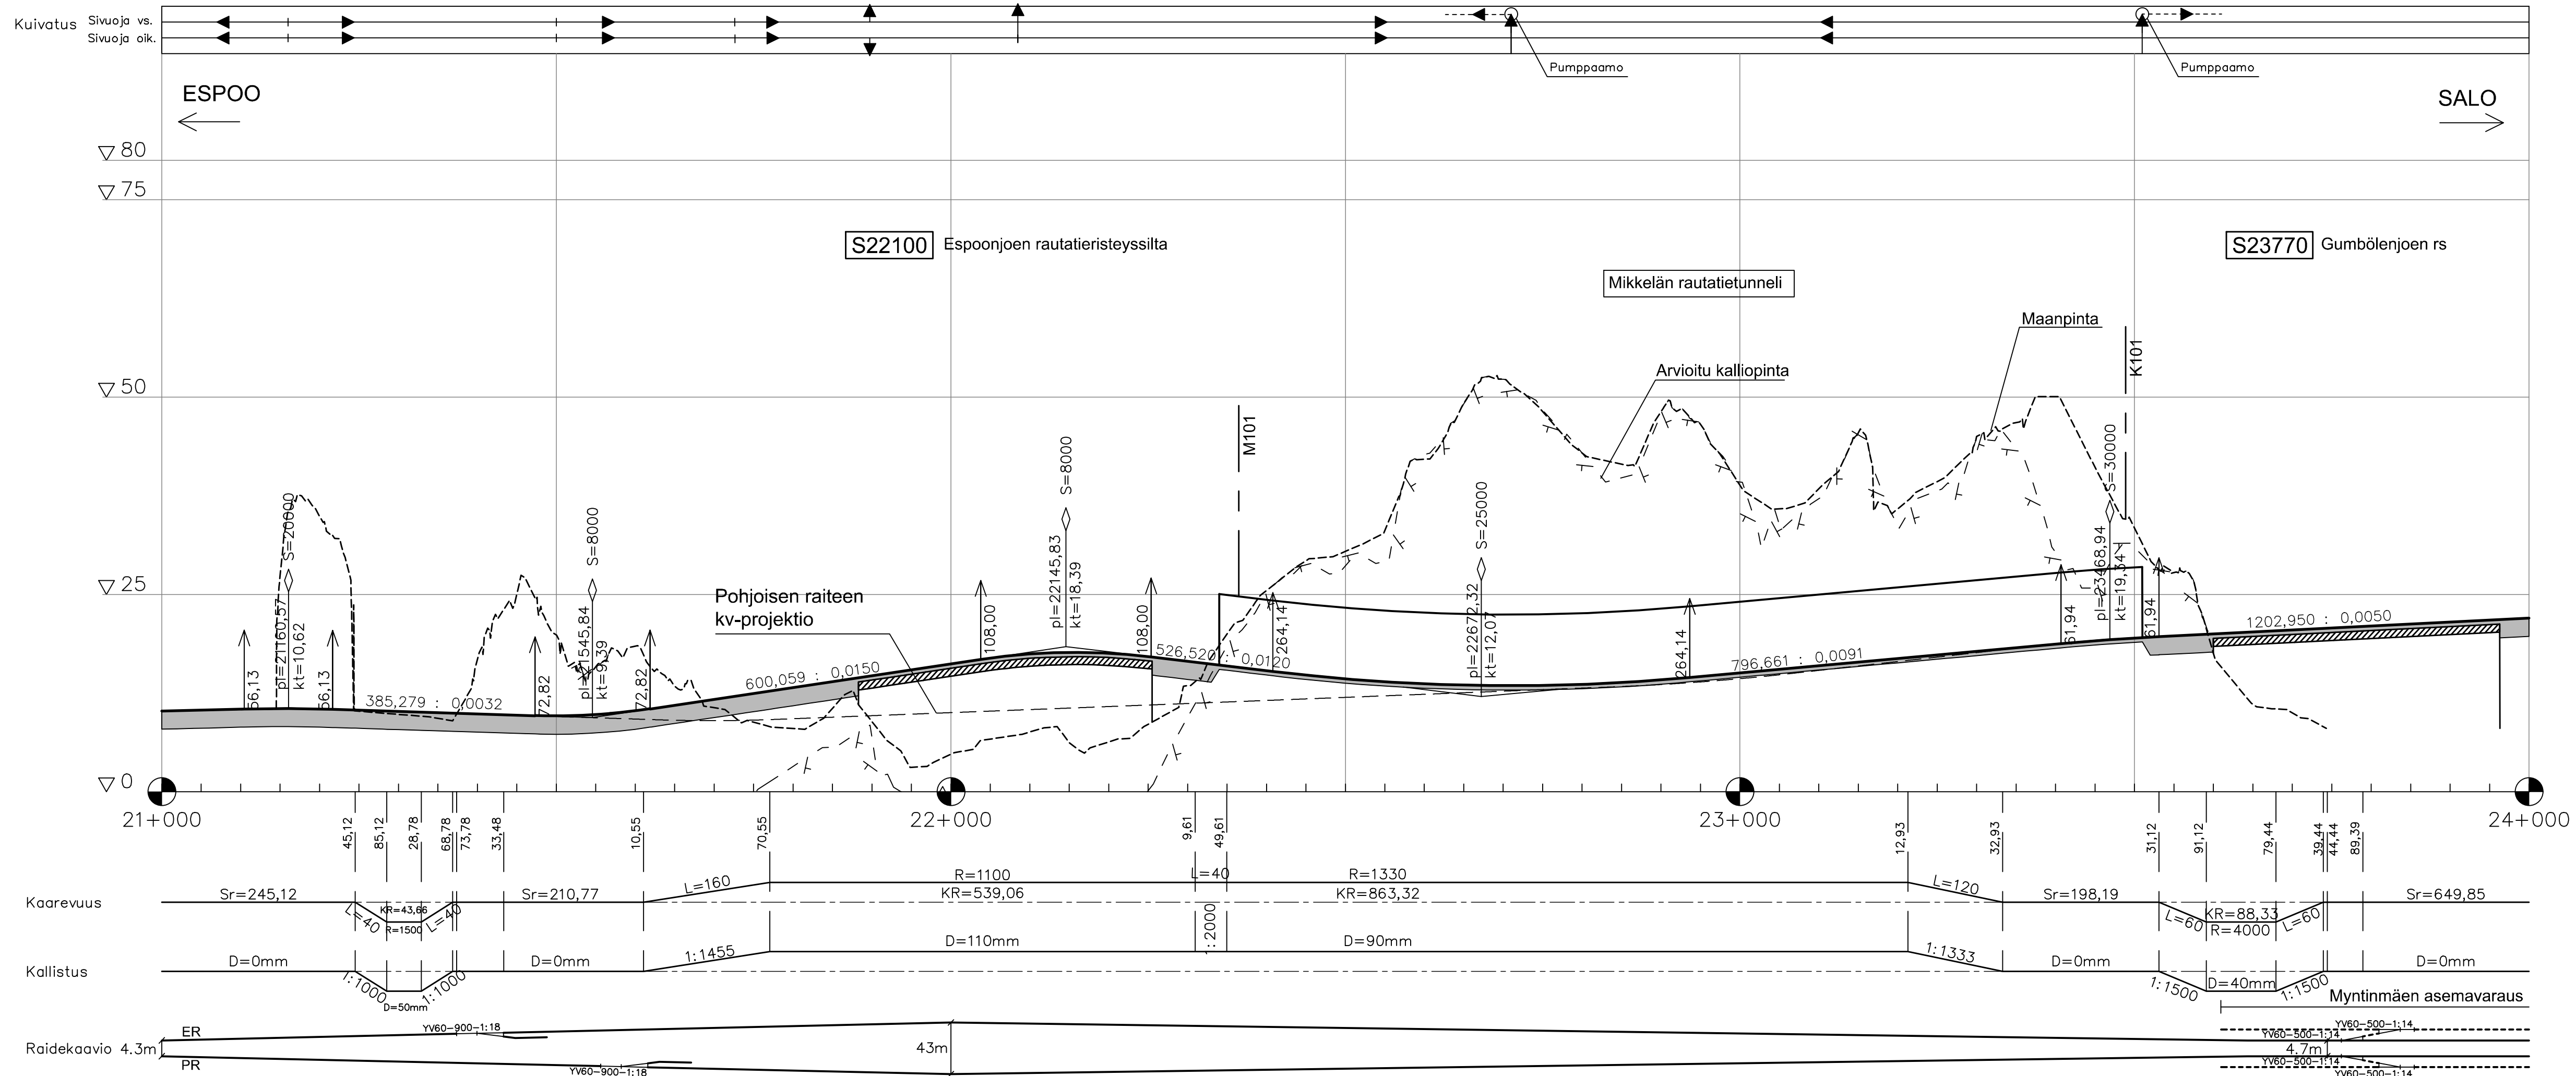


Muut.	Selitys	Pvm	Tehnyt	Pvm	Hyy.
Tilaaaja		Hanke			
		Espoo - Salo oikorata			
		Suunnitteluvaihe Yleissuunnitelma			
Toimittaja		Piirustuksen sisältö			
		ESPOO - LOHJA			
		Pituusleikkaus, ER			
		Kmv 21+000 - 24+000			
		 Yhteisrahoitettu Euroopan unionin Verkköjen Eurooppa -välineestä			
Tark.	31.3.2020	P. Hölttä / Sweco		Mittakaava	
Hyy.	31.3.2020	P. Hölttä / Sweco		1:5 000/1:500	
Tark.	31.3.2020	J. Hackman / Sweco		Koordinaattijärjestelmä	
Hyy.	31.3.2020	J. Hackman / Sweco		ETRS89-TM35, N2000	
Tark.	31.3.2020	A. Soisalo / Destia		Rakennusnumero	
		H. Maenpää / Väylä		Paikka Laji Numero Muut. Lehti Lehtiä	
		1400	72	4464	- 2 29

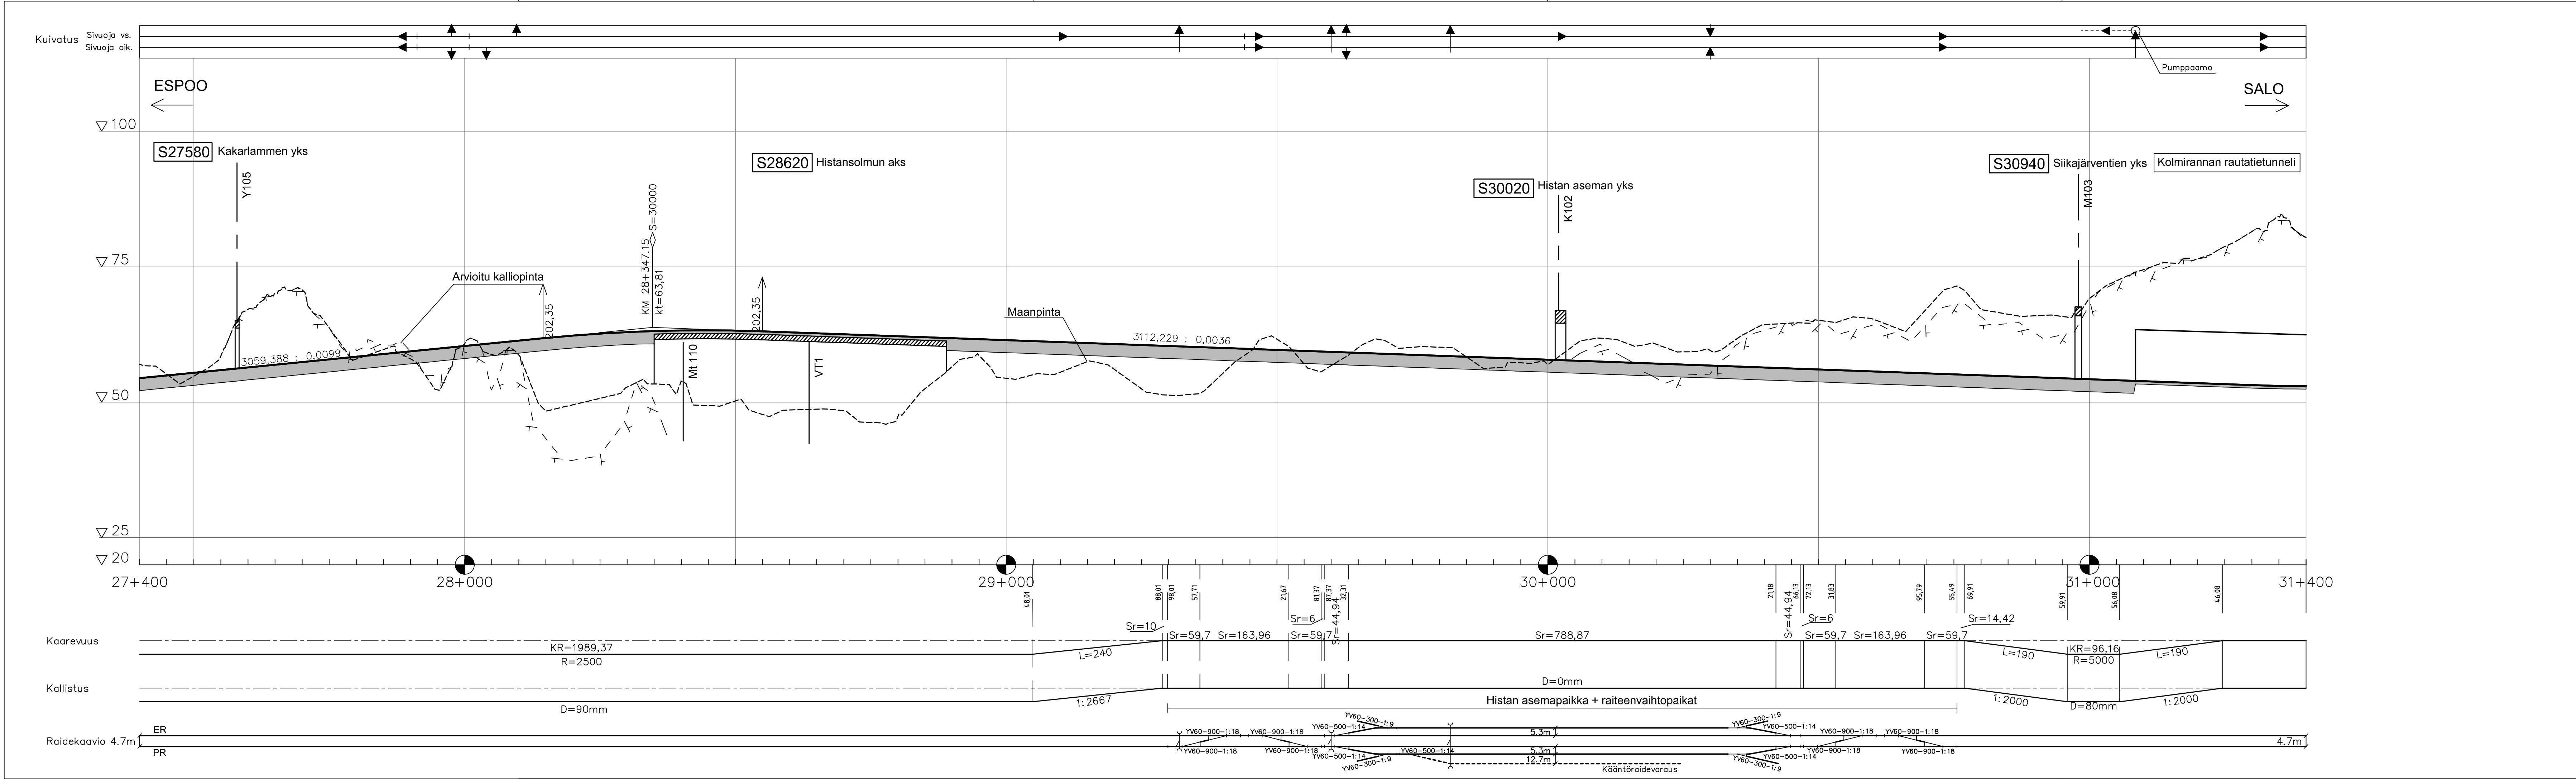


luut.		Selitys		Pvm		Tehnyt		Pvm		Hyv.	
tilaaja				Hanke Espoo - Salo oikorata Suunnitteluvaihe Yleissuunnitelma Piirustuksen sisältö ESPOO - LOHJA Pituusleikkaus Kmv 27+400 - 31+400  Yhteisrahoitettu Euroopan unionin Verkköjen Eurooppa -välineestä Mittakaava Koordinaattijärjestelmä ja korkeusjärjestelmä Rataosan nro Paikka Laji Numero Muut. Lehti Lehtiä 1400 72 4464 - 4 29							
toimittaja				 							
Piirt.		31.3.2020		M. Moilanen							
Suunn.		31.3.2020		M. Moilanen							
Tark.		31.3.2020		S. Veijovuori							
Hyv.		31.3.2020		S. Veijovuori							
Tark.		31.3.2020		P. Hölttä / Sweco							
Hyv.		31.3.2020		P. Hölttä / Sweco							
Tark.		31.3.2020		J. Hackman / Sweco							
Hyv.		31.3.2020		J. Hackman / Sweco							
Tark.		31.3.2020		A. Soisalo / Destia							
				H. Mäenpää / Väylä							

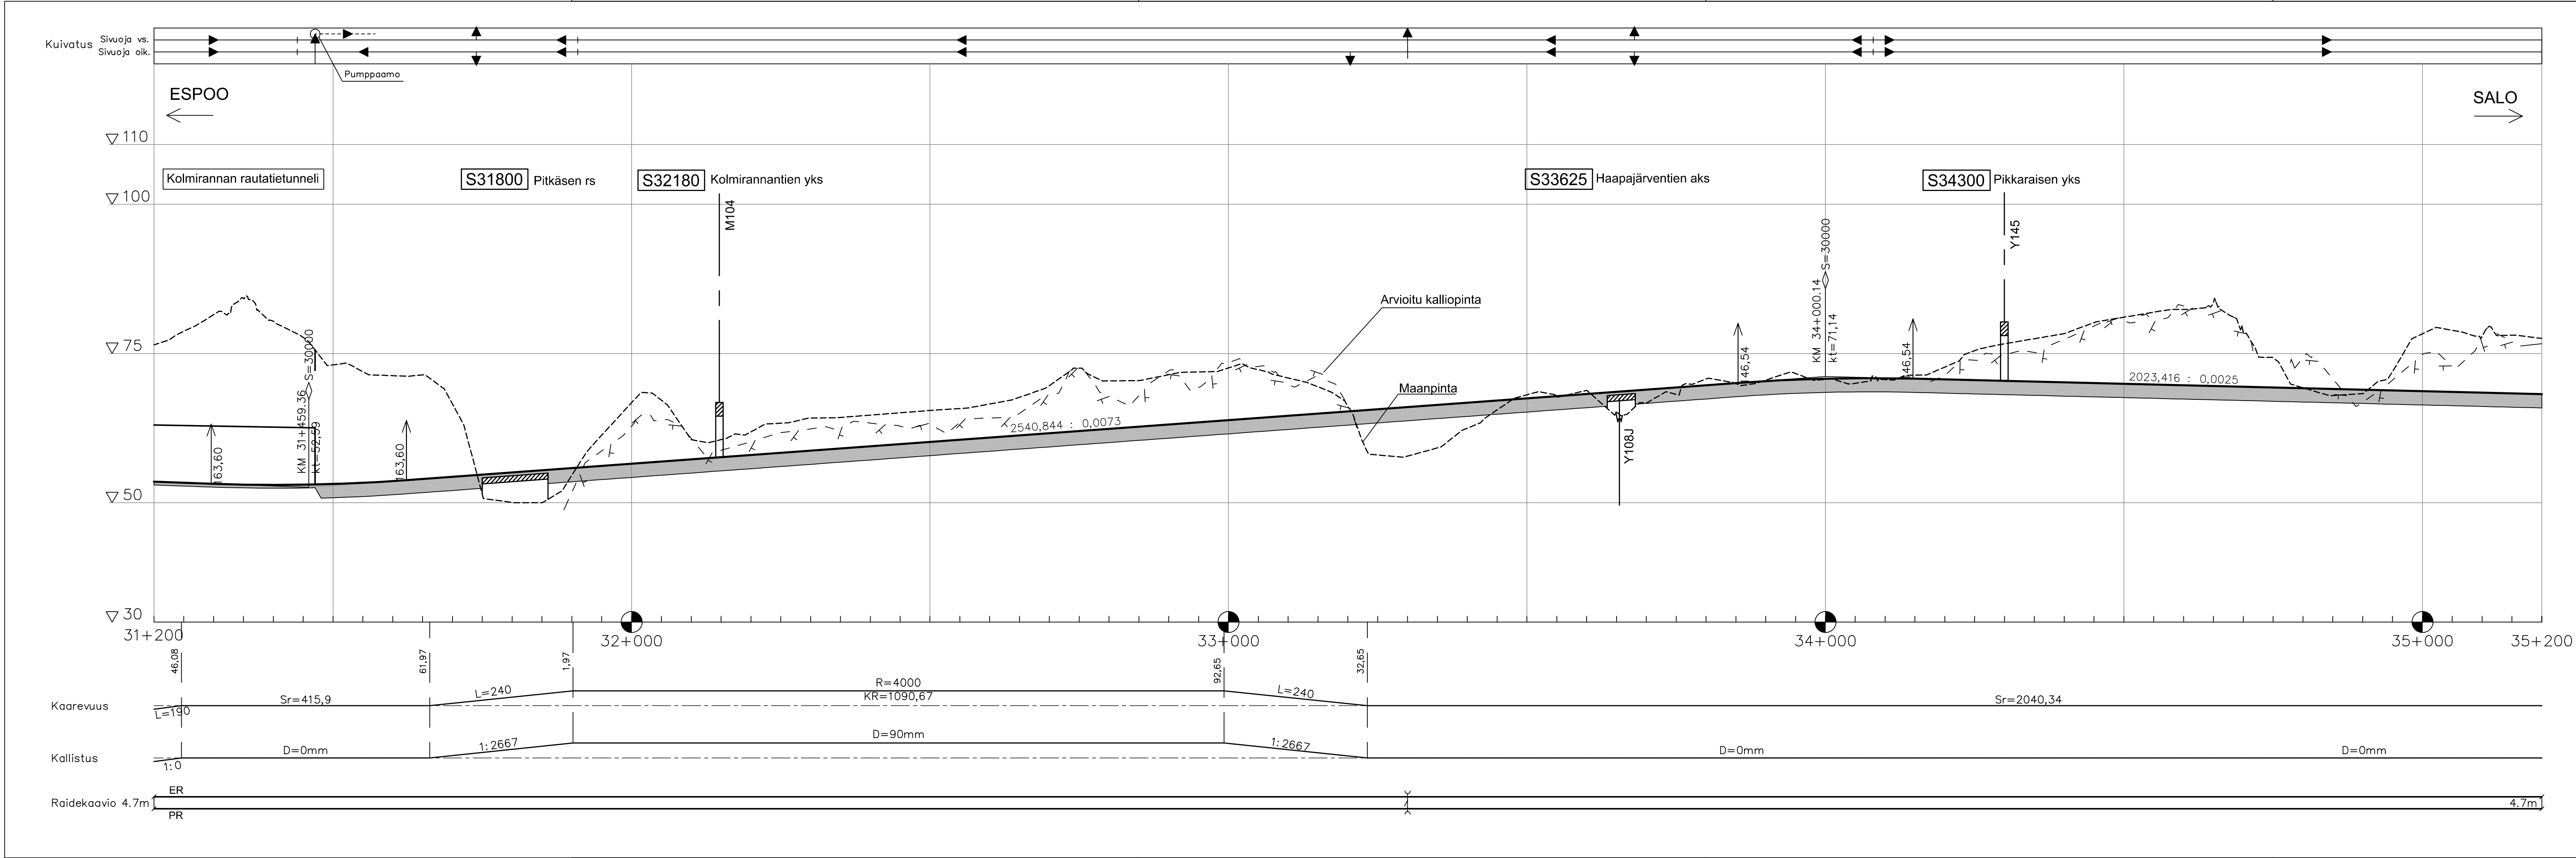


Muut.	Selitys	Pvm	Tehnyt	Pvm	Hyv.
Tilaaaja		Hanke			
		Espoo - Salo oikorata			
		Suunnitteluvaihe Yleissuunnitelma			
Toimittaja		Piiirustuksen sisältö			
		ESPOO - LOHJA			
		Pituusleikkaus			
		Kmv 31+200 - 35+200			
Piirt.	31.3.2020	M. Moilanen	 Yhteisrahoitettu Euroopan unionin Verkköiden Eurooppa -välineestä		
Suunn.	31.3.2020	M. Moilanen			
Tark.	31.3.2020	S. Veijovuori			
Hyv.	31.3.2020	S. Veijovuori			
Tark.	31.3.2020	P. Hölttä / Sweco	Mittakaava		
Hyv.	31.3.2020	P. Hölttä / Sweco	1:5 000/1:500		
Tark.	31.3.2020	J. Hackman / Sweco	Koordinaatti- ja korkeusjärj.		
Hyv.	31.3.2020	J. Hackman / Sweco	ETRS89-TM35, N2000		
Tark.	31.3.2020	A. Soisalo / Destia	Rataosan nro		
		H. Mäenpää / Väylä	Paikka	Laji	Numero
			1400	72	4464
				Muut.	Lehti
				-	5
					29

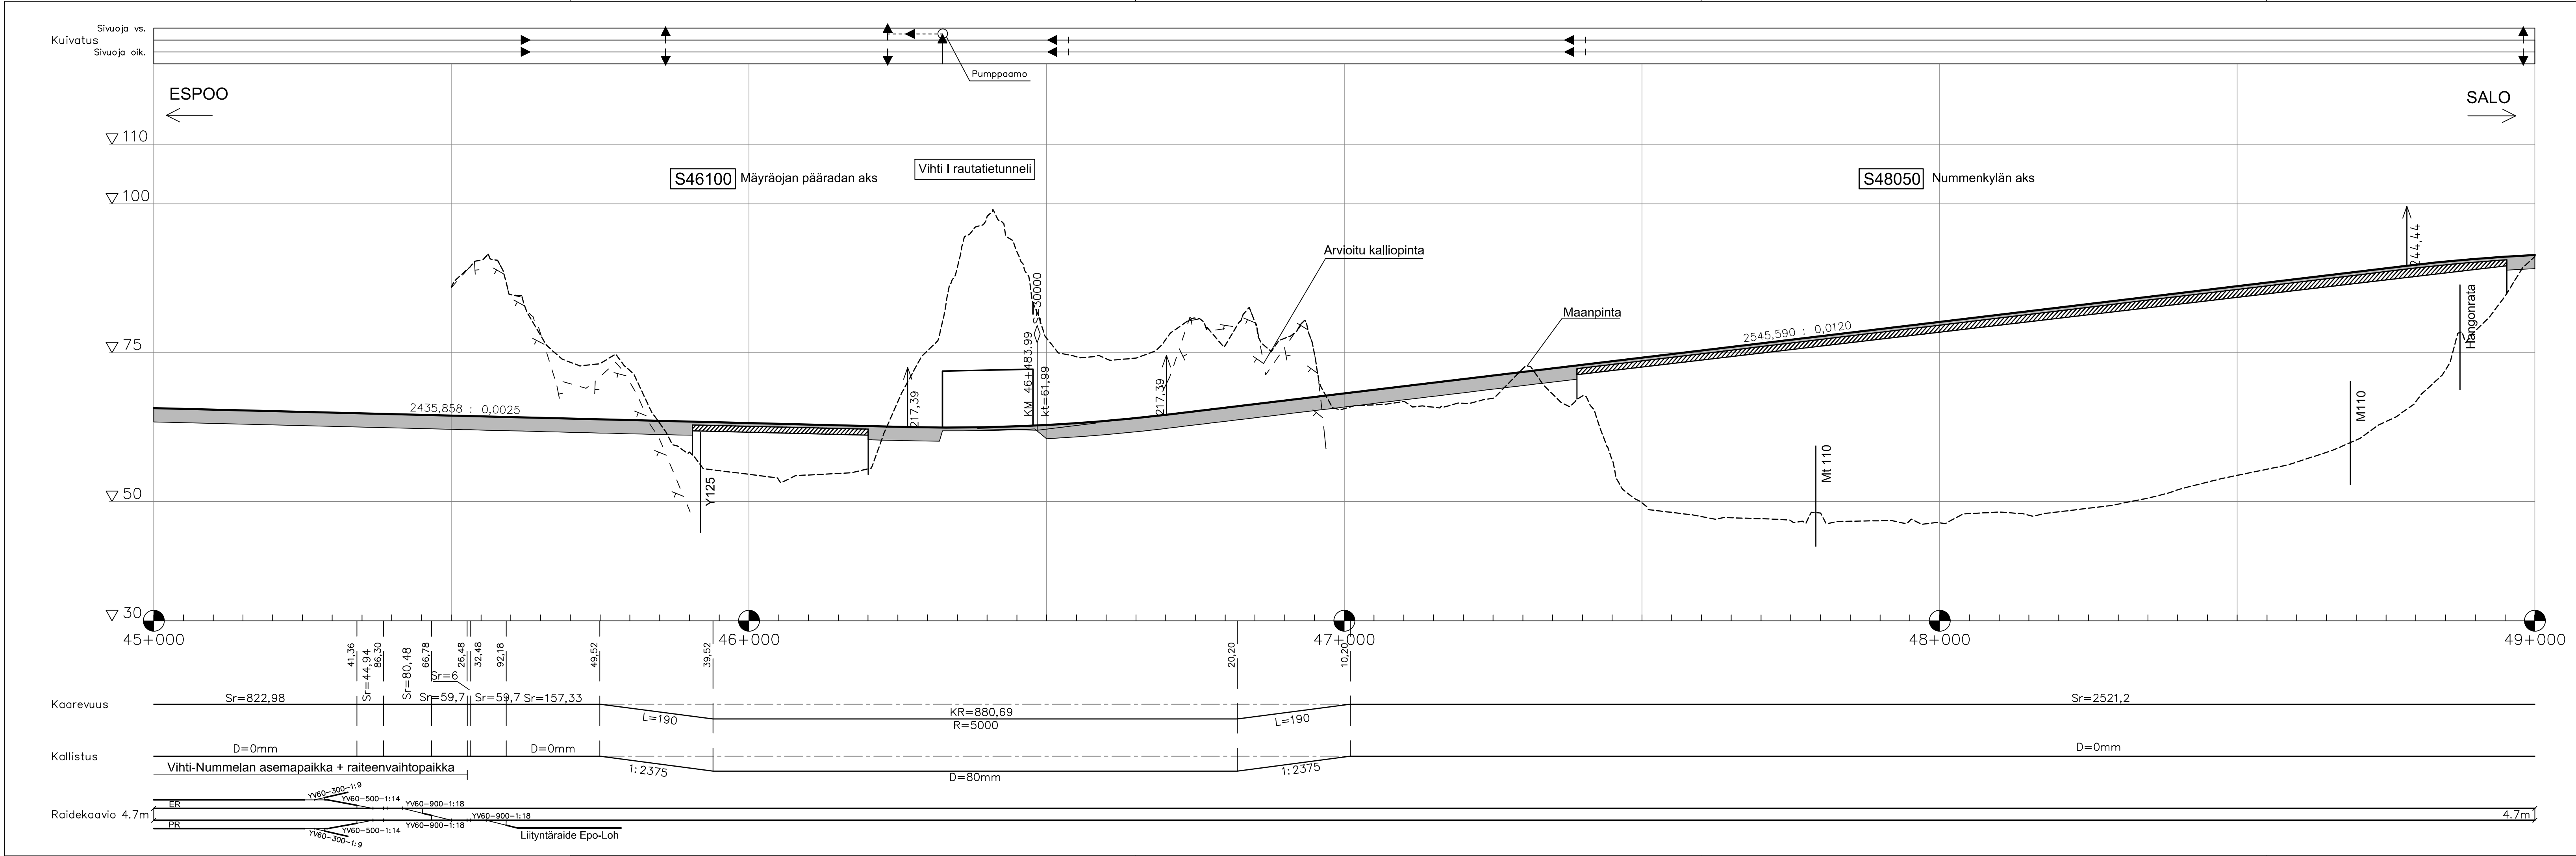


luut.		Selitys		Pvm		Tehnyt		Pvm		Hyv.					
Tilaaja				 SITOWISE								Hanke			
				Espoo - Salo oikorata											
				Suunnitteluvaihe											
				Yleissuunnitelma											
				Pääsuunnitelman sisältö											
				ESPOO - LOHJA											
Toimittaja				Pituusleikkaus											
				Kmv 45+000 - 49+000											
Piirt.	31.3.2020	M. Moilanen		 Yhteisrahoitettu Euroopan unionin Verkköjen Eurooppa -välineestä											
Suunn.	31.3.2020	M. Moilanen													
Tark.	31.3.2020	S. Veijovuori													
Hyv.	31.3.2020	S. Veijovuori													
Tark.	31.3.2020	P. Hölttä / Sweco													
Hyv.	31.3.2020	P. Hölttä / Sweco		Mittakaava1:5 000/1:500											
Tark.	31.3.2020	J. Hackman / Sweco		Koordinaatti- ja korkeusjärj.ETRS89-TM35, N2000											
Hyv.	31.3.2020	J. Hackman / Sweco		Rataosan nro											
Tark.	31.3.2020	A. Soisalo / Destia		Paikka		Laji		Numero		Muut. Lehti Lehtiä					
		H. Mäenpää / Väylä		1400		72		4464		- 9 29					

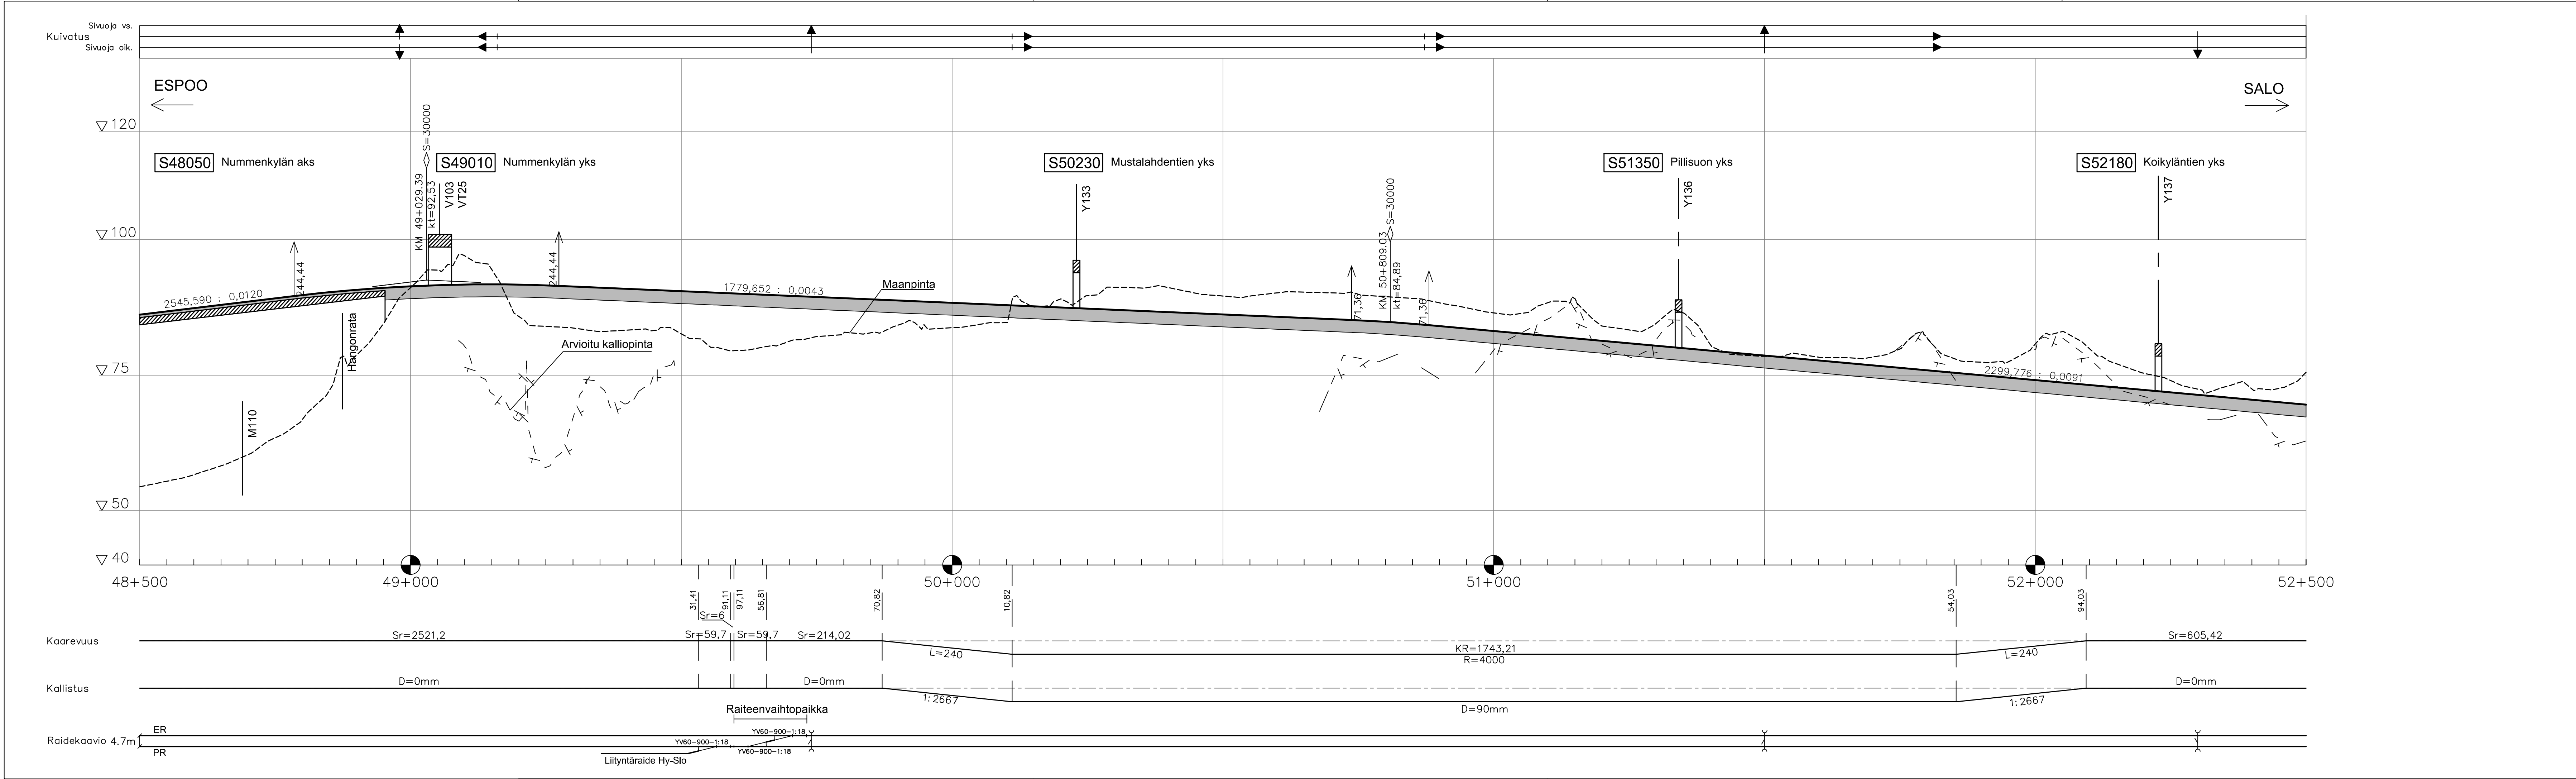

Muut.	Selitys	Pvm	Tehnyt	Pvm	Hyv.
Tilaaaja		Hanke			
		Espoo - Salo oikorata			
		Suunnitteluvaihe Yleissuunnitelma			
Toimittaja		Piiirustuksen sisältö			
		ESPOO - LOHJA			
		Pituusleikkaus			
		Kmv 48+500 - 52+500			
Piirt.	31.3.2020	M. Moilanen			
Suunn.	31.3.2020	M. Moilanen			
Tark.	31.3.2020	S. Veijovuori			
Hyv.	31.3.2020	S. Veijovuori			
Tark.	31.3.2020	P. Hölttä / Sweco	 Yhteisrahoitettu Euroopan unionin Verkköjen Eurooppa -välineestä		
Hyv.	31.3.2020	P. Hölttä / Sweco			
Tark.	31.3.2020	J. Hackman / Sweco	Mittakaava		1:5 000/1:500
Hyv.	31.3.2020	J. Hackman / Sweco	Koordinaatti- ja korkeusjärj.		ETRS89-TM35, N2000
Tark.	31.3.2020	A. Soisalo / Destia	Rataosan nro		
		H. Mäenpää / Väylä	Paikka	Laji	Número
			1400	72	4464
				Muut.	Lehti
				-	10
					29

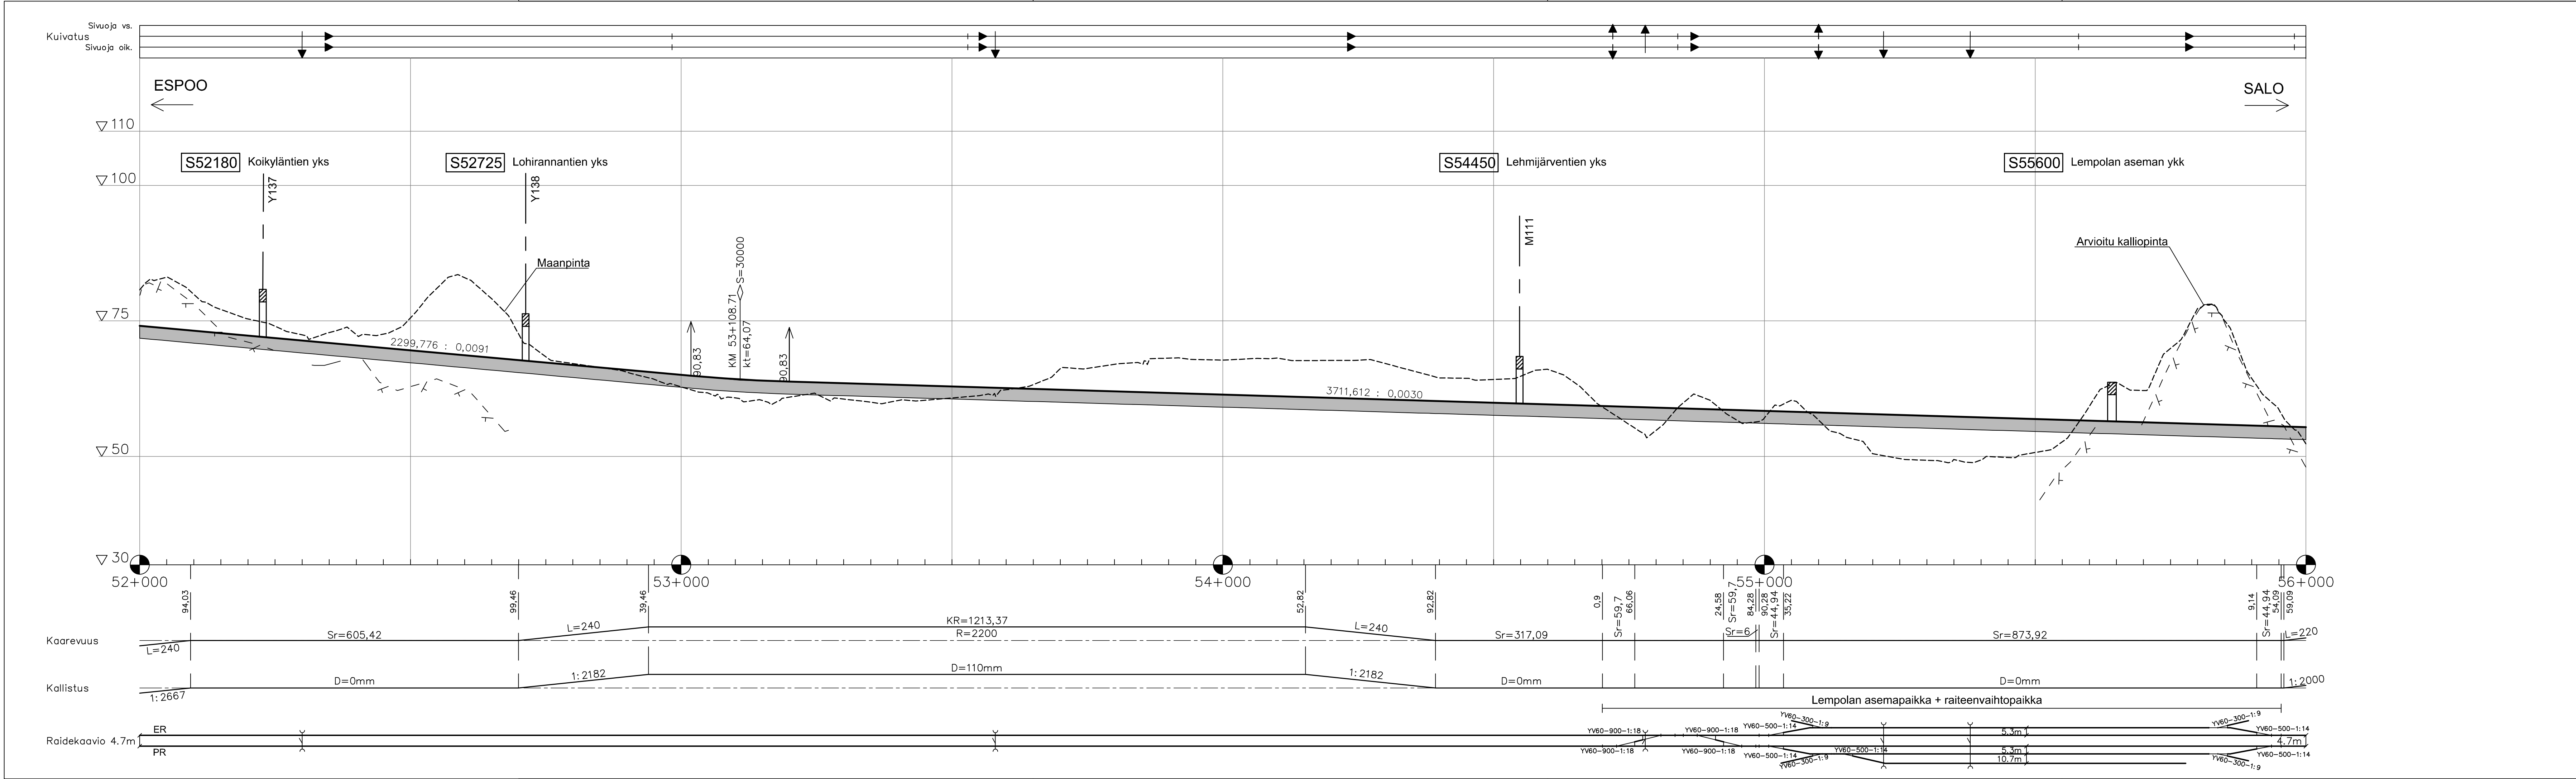

Muut.	Selitys	Pvm	Tehnyt	Pvm	Hyv.
Tilaaaja		Hanke			
		Espoo - Salo oikorata			
		Suunnitteluvaihe Yleissuunnitelma			
Toimittaja		Pääsuunnitelma			
		ESPOO - LOHJA			
		Pituusleikkaus			
Piirt.		31.3.2020	M. Moilanen	Kmv 52+000 - 56+000	
Suunn.		31.3.2020	M. Moilanen		
Tark.		31.3.2020	S. Veijovuori		
Hyv.		31.3.2020	S. Veijovuori		
Tark.		31.3.2020	P. Hölttä / Sweco	 Yhteisrahoitettu Euroopan unionin Verkköiden Eurooppa -välineestä	
Hyv.		31.3.2020	P. Hölttä / Sweco		
Tark.		31.3.2020	J. Hackman / Sweco	Mittakaava	
Hyv.		31.3.2020	J. Hackman / Sweco	1:5 000/1:500	
Tark.		31.3.2020	A. Soisalo / Destia	Koordinaati- ja korkeusjärj.	
Hyv.		31.3.2020	H. Mäenpää / Väylä	Rataosan nro	
		Paikka	Laji	Numero	Muut. Lehti Lehtiä
		1400	72	4464	- 11 29

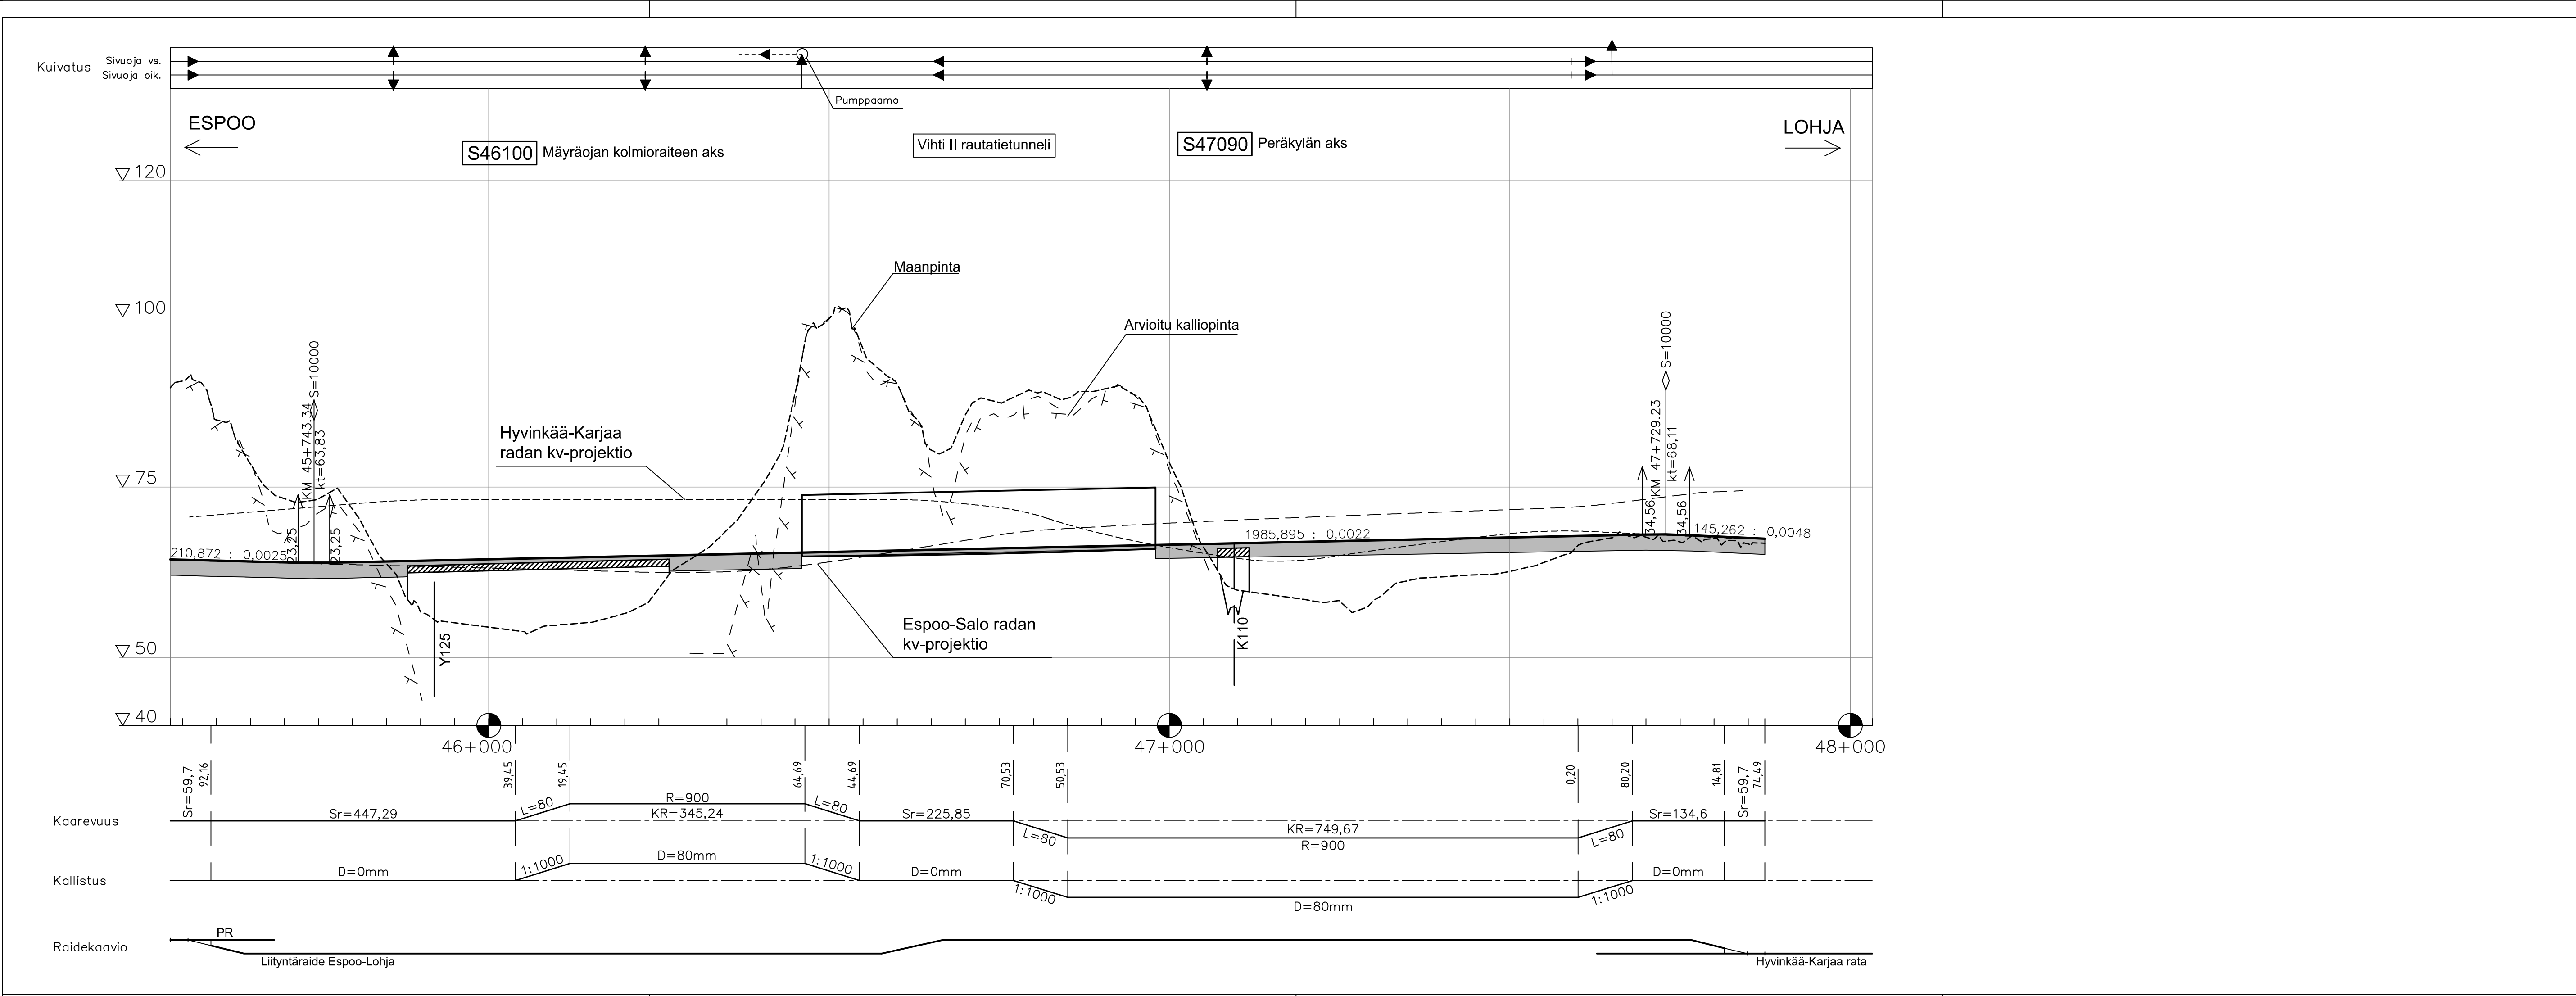

Muut.	Selitys	Pvm	Tehnyt	Pvm	Hyy.
Tilaaaja		Hanke			
		Espoo - Salo oikorata			
Toimittaja		Suunnitteluvaihe			
		Yleissuunnitelma			
		Piirustuksen sisältö			
		ESPOO - LOHJA			
Piirt.	31.3.2020	M. Moilanen	Pituusleikkaus		
			Liityntäraide Espoo - Lohja		
Suunn.	31.3.2020	M. Moilanen	Yhteisrahoitettu Euroopan unionin		
			Verkkojen Eurooppa -välineestä		
			Mittakaava		
			1:5 000/1:500		
Tark.	31.3.2020	S. Veijovuori	Koordinaatti-		
			ja korkeusjärj.		
			ETRS89-TM35, N2000		
			Rafaoosan nro		
Hyv.	31.3.2020	S. Veijovuori	Paikka	Laji	Numero
Tark.	31.3.2020	P. Hölttä / Sweco	Muut.	Lehti	Lehtiä
Hyv.	31.3.2020	J. Hackman / Sweco	1400	72	4464
Tark.	31.3.2020	A. Soisalo / Destia	-	13	29
Hyv.	31.3.2020	H. Maenpää / Väylä			