


Espoo-Salo -oikoradan karttakyselyn (9.10.18-30.11.18) palautteet: Paikallinen liikkuminen

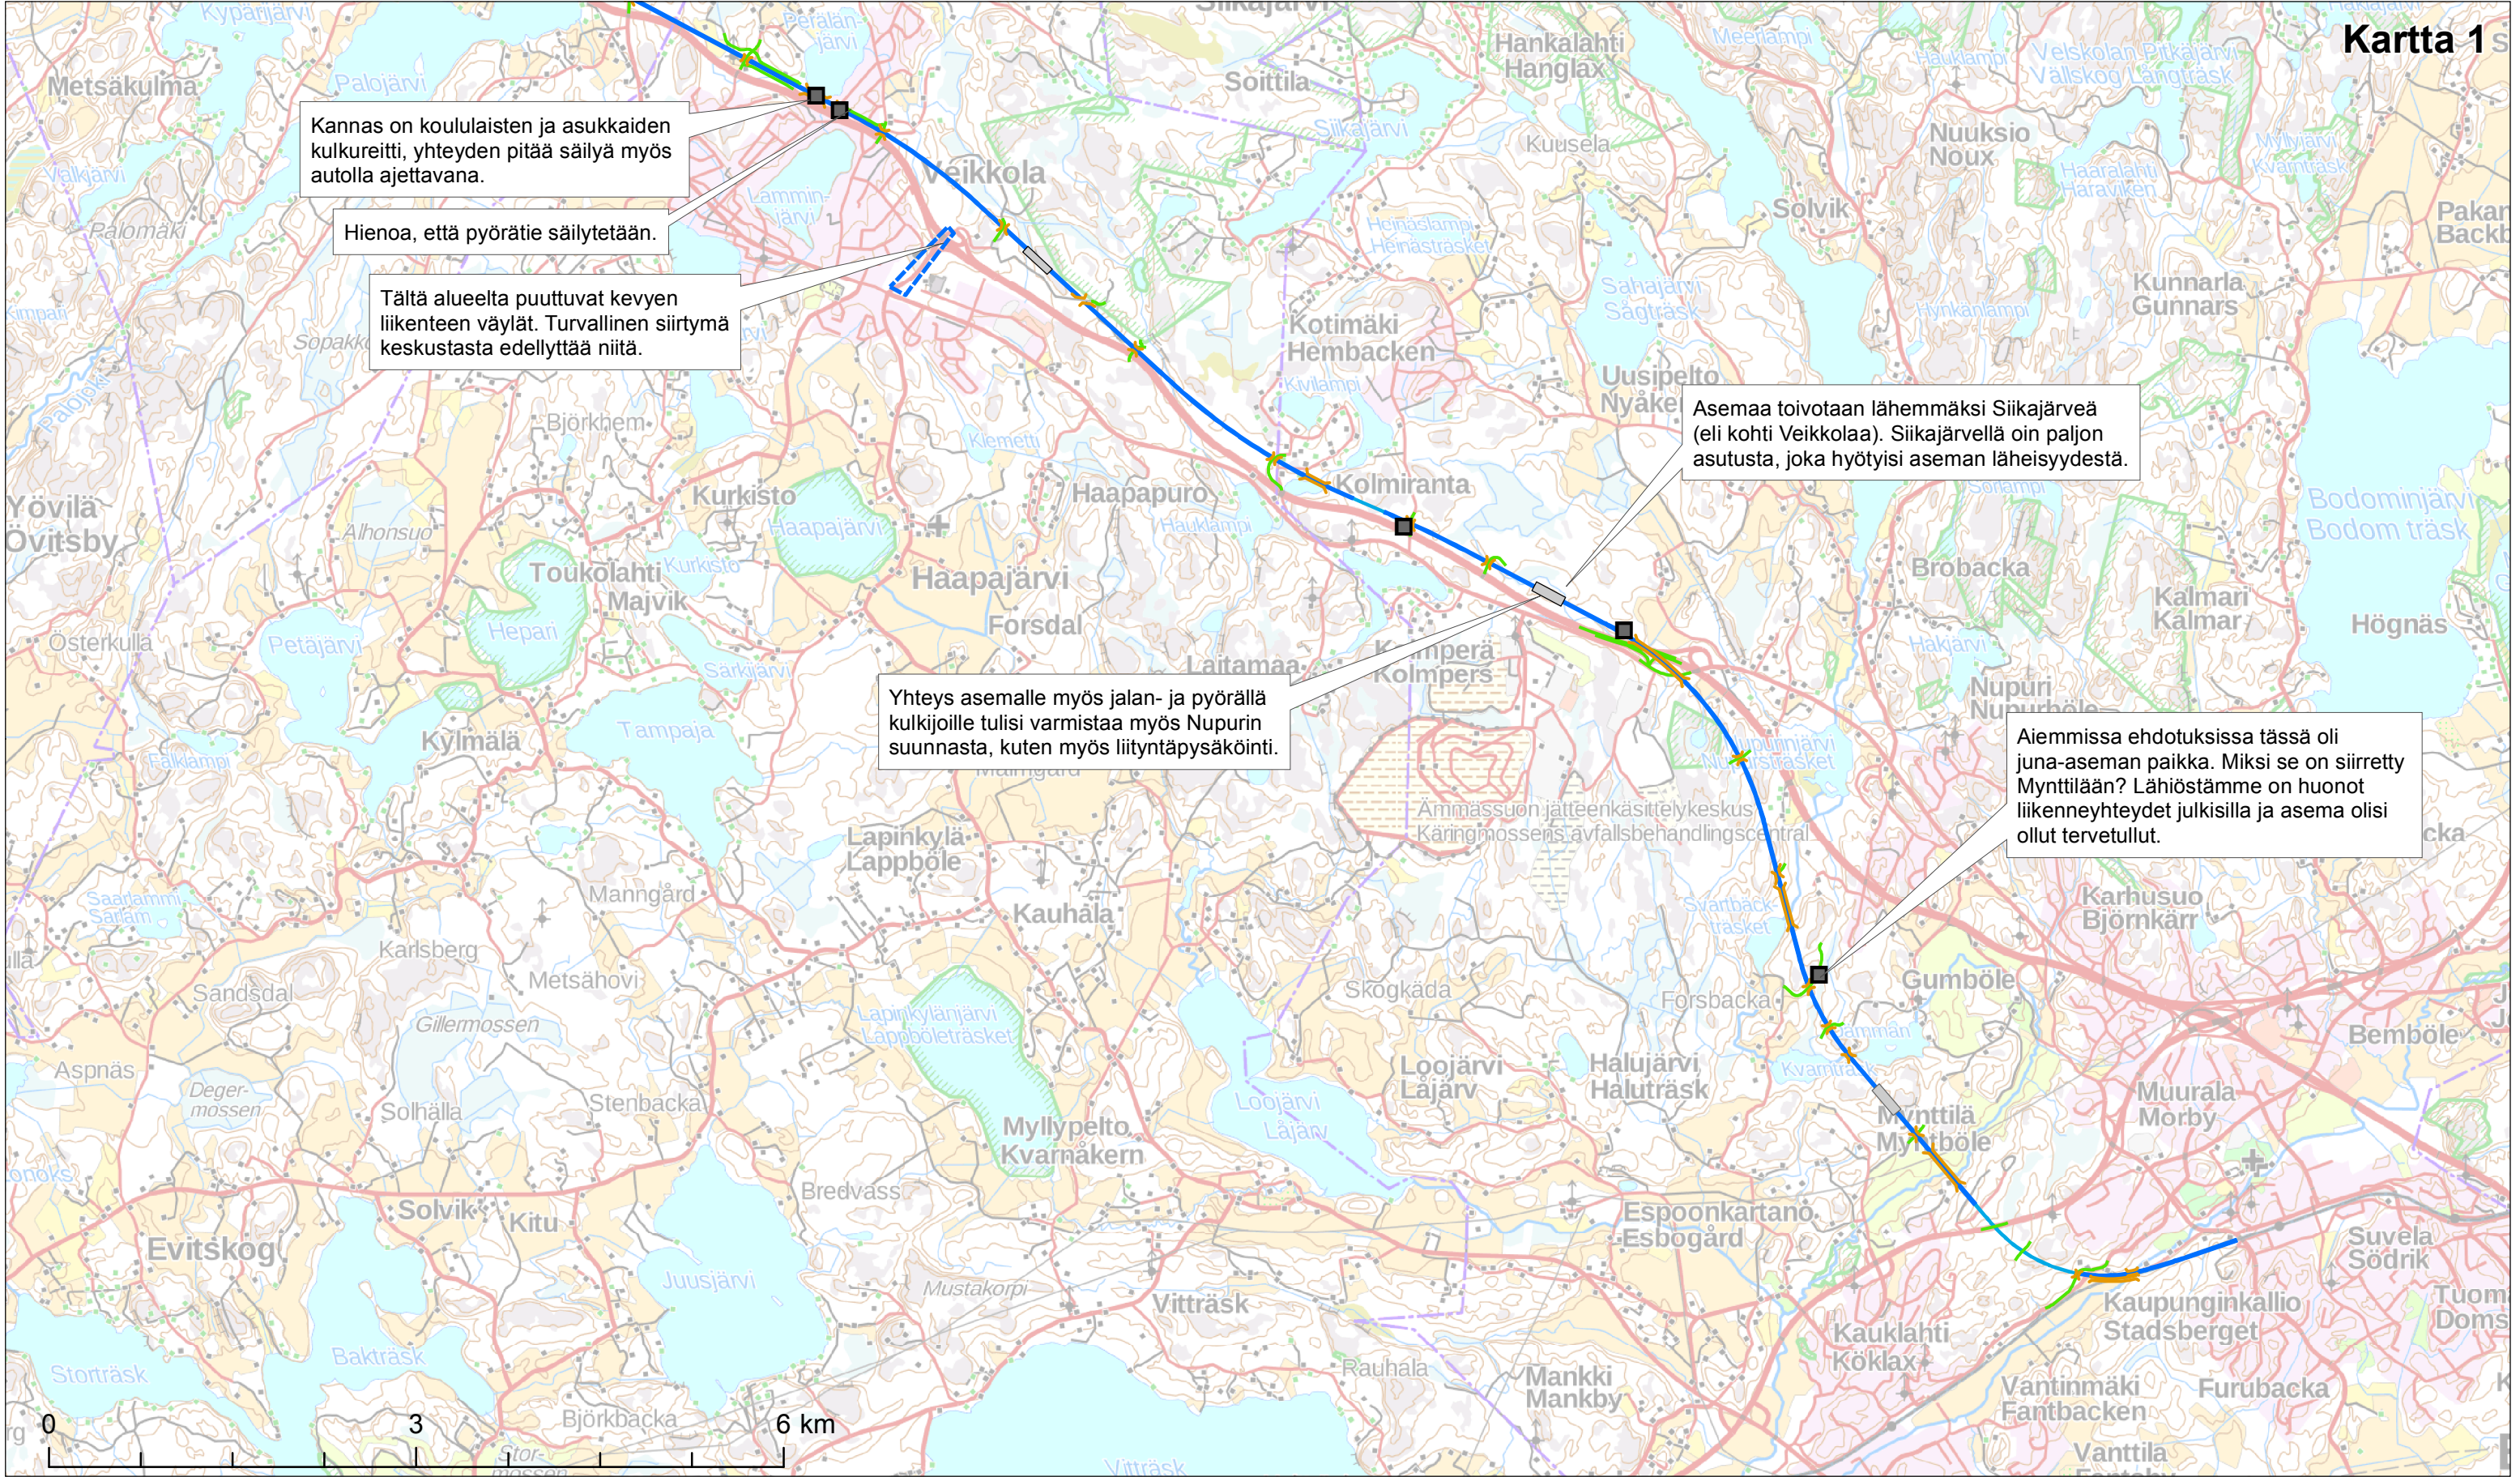

Yleissuunnitelman selitteet

- Silta
- Tie
- Asema
- Asemavaraus


Palautteiden aihepiirit

- Muu
- Liikkumisen turvallisuus


1:50 000

↑

VÄYLÄ

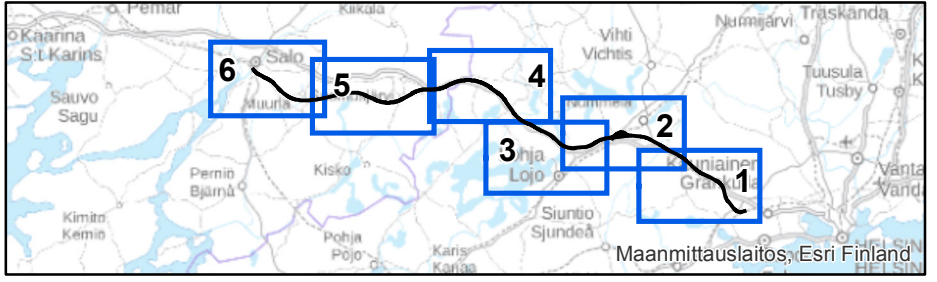

Espoo-Salo -oikoradan karttakyselyn (9.10.18-30.11.18) palautteet: Paikallinen liikkuminen

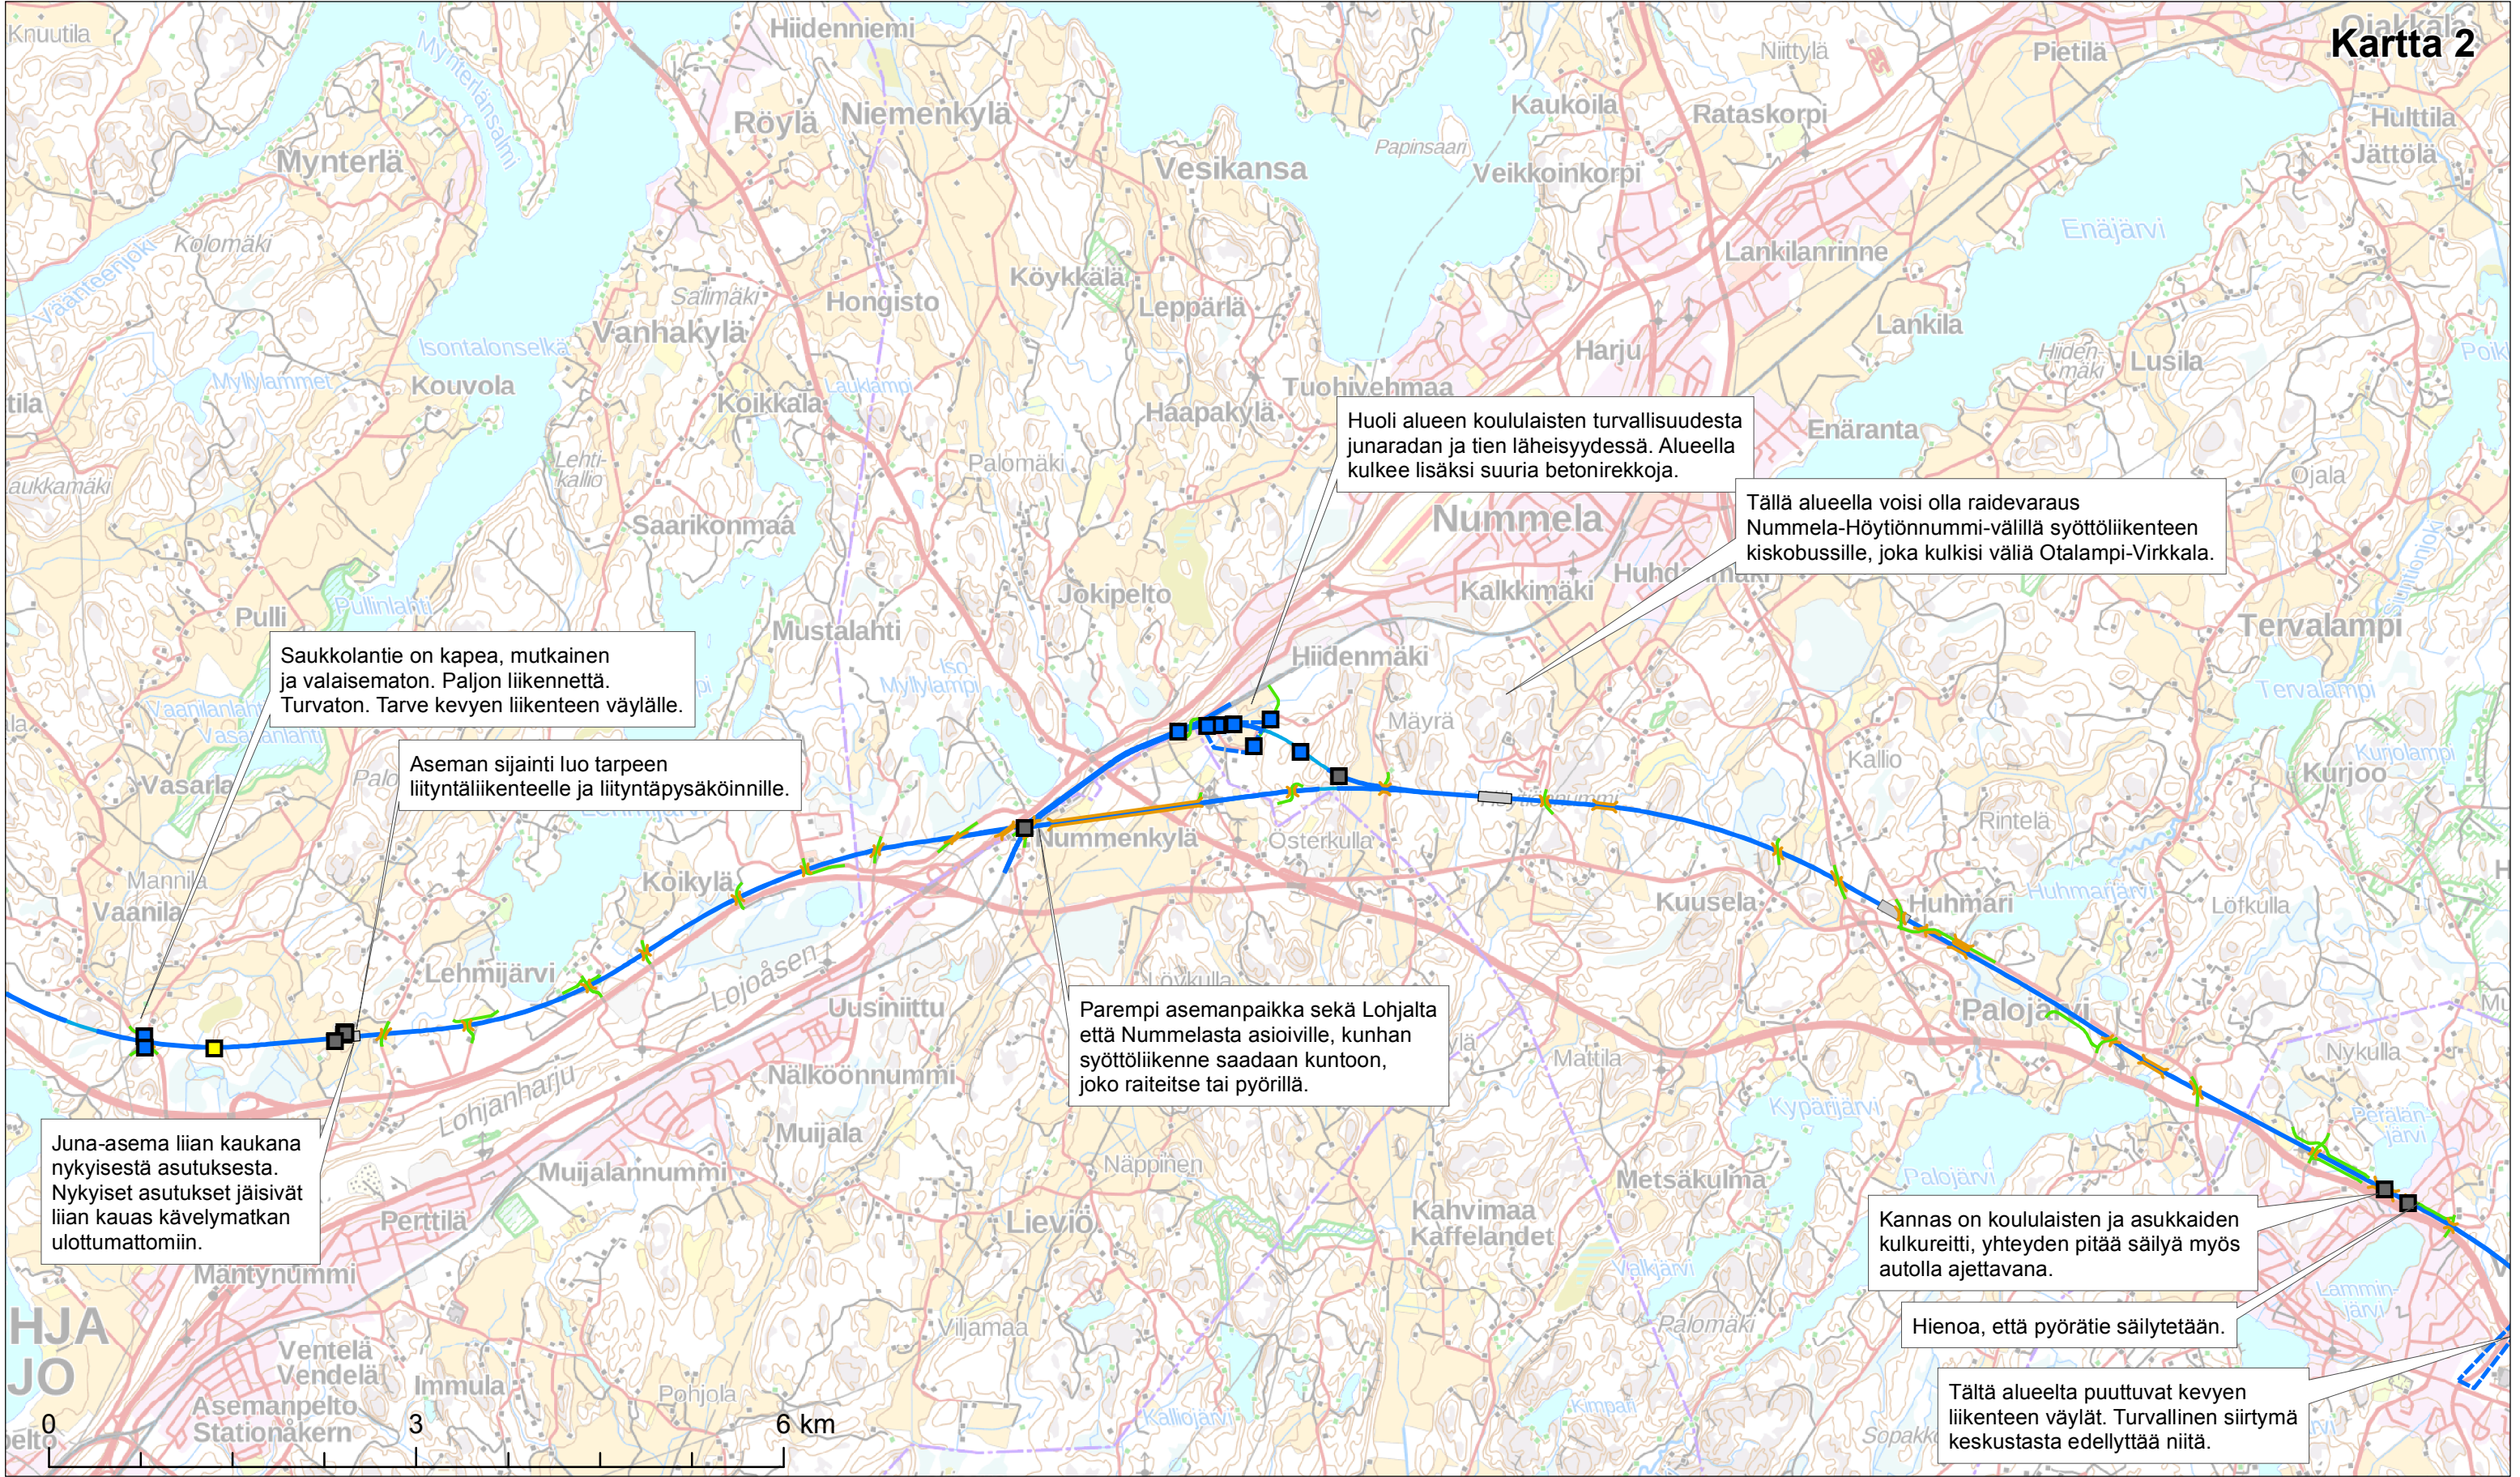

Yleissuunnitelman selitteet


- Silta
- Tie
- Asema
- Asemavaraus
- Rata
- Tunneli

Palautteiden aihepiirit


- Ratalinja katkaisee yhteydet maa-alueille ja tonteille
- Liikkumisen turvallisuus
- Muu

Liikkumisen turvallisuus

1:50 000

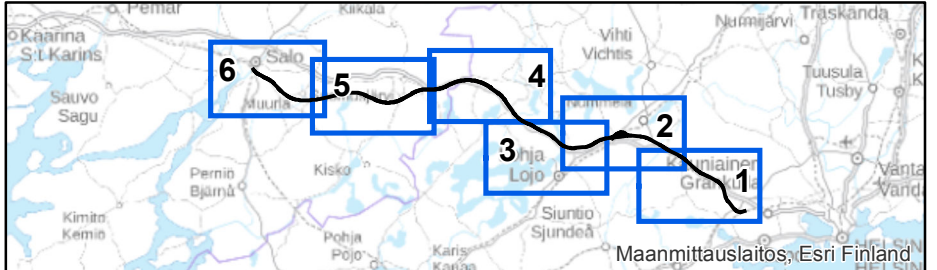

Espoo-Salo -oikoradan karttakyselyn (9.10.18-30.11.18) palautteet: Paikallinen liikkuminen

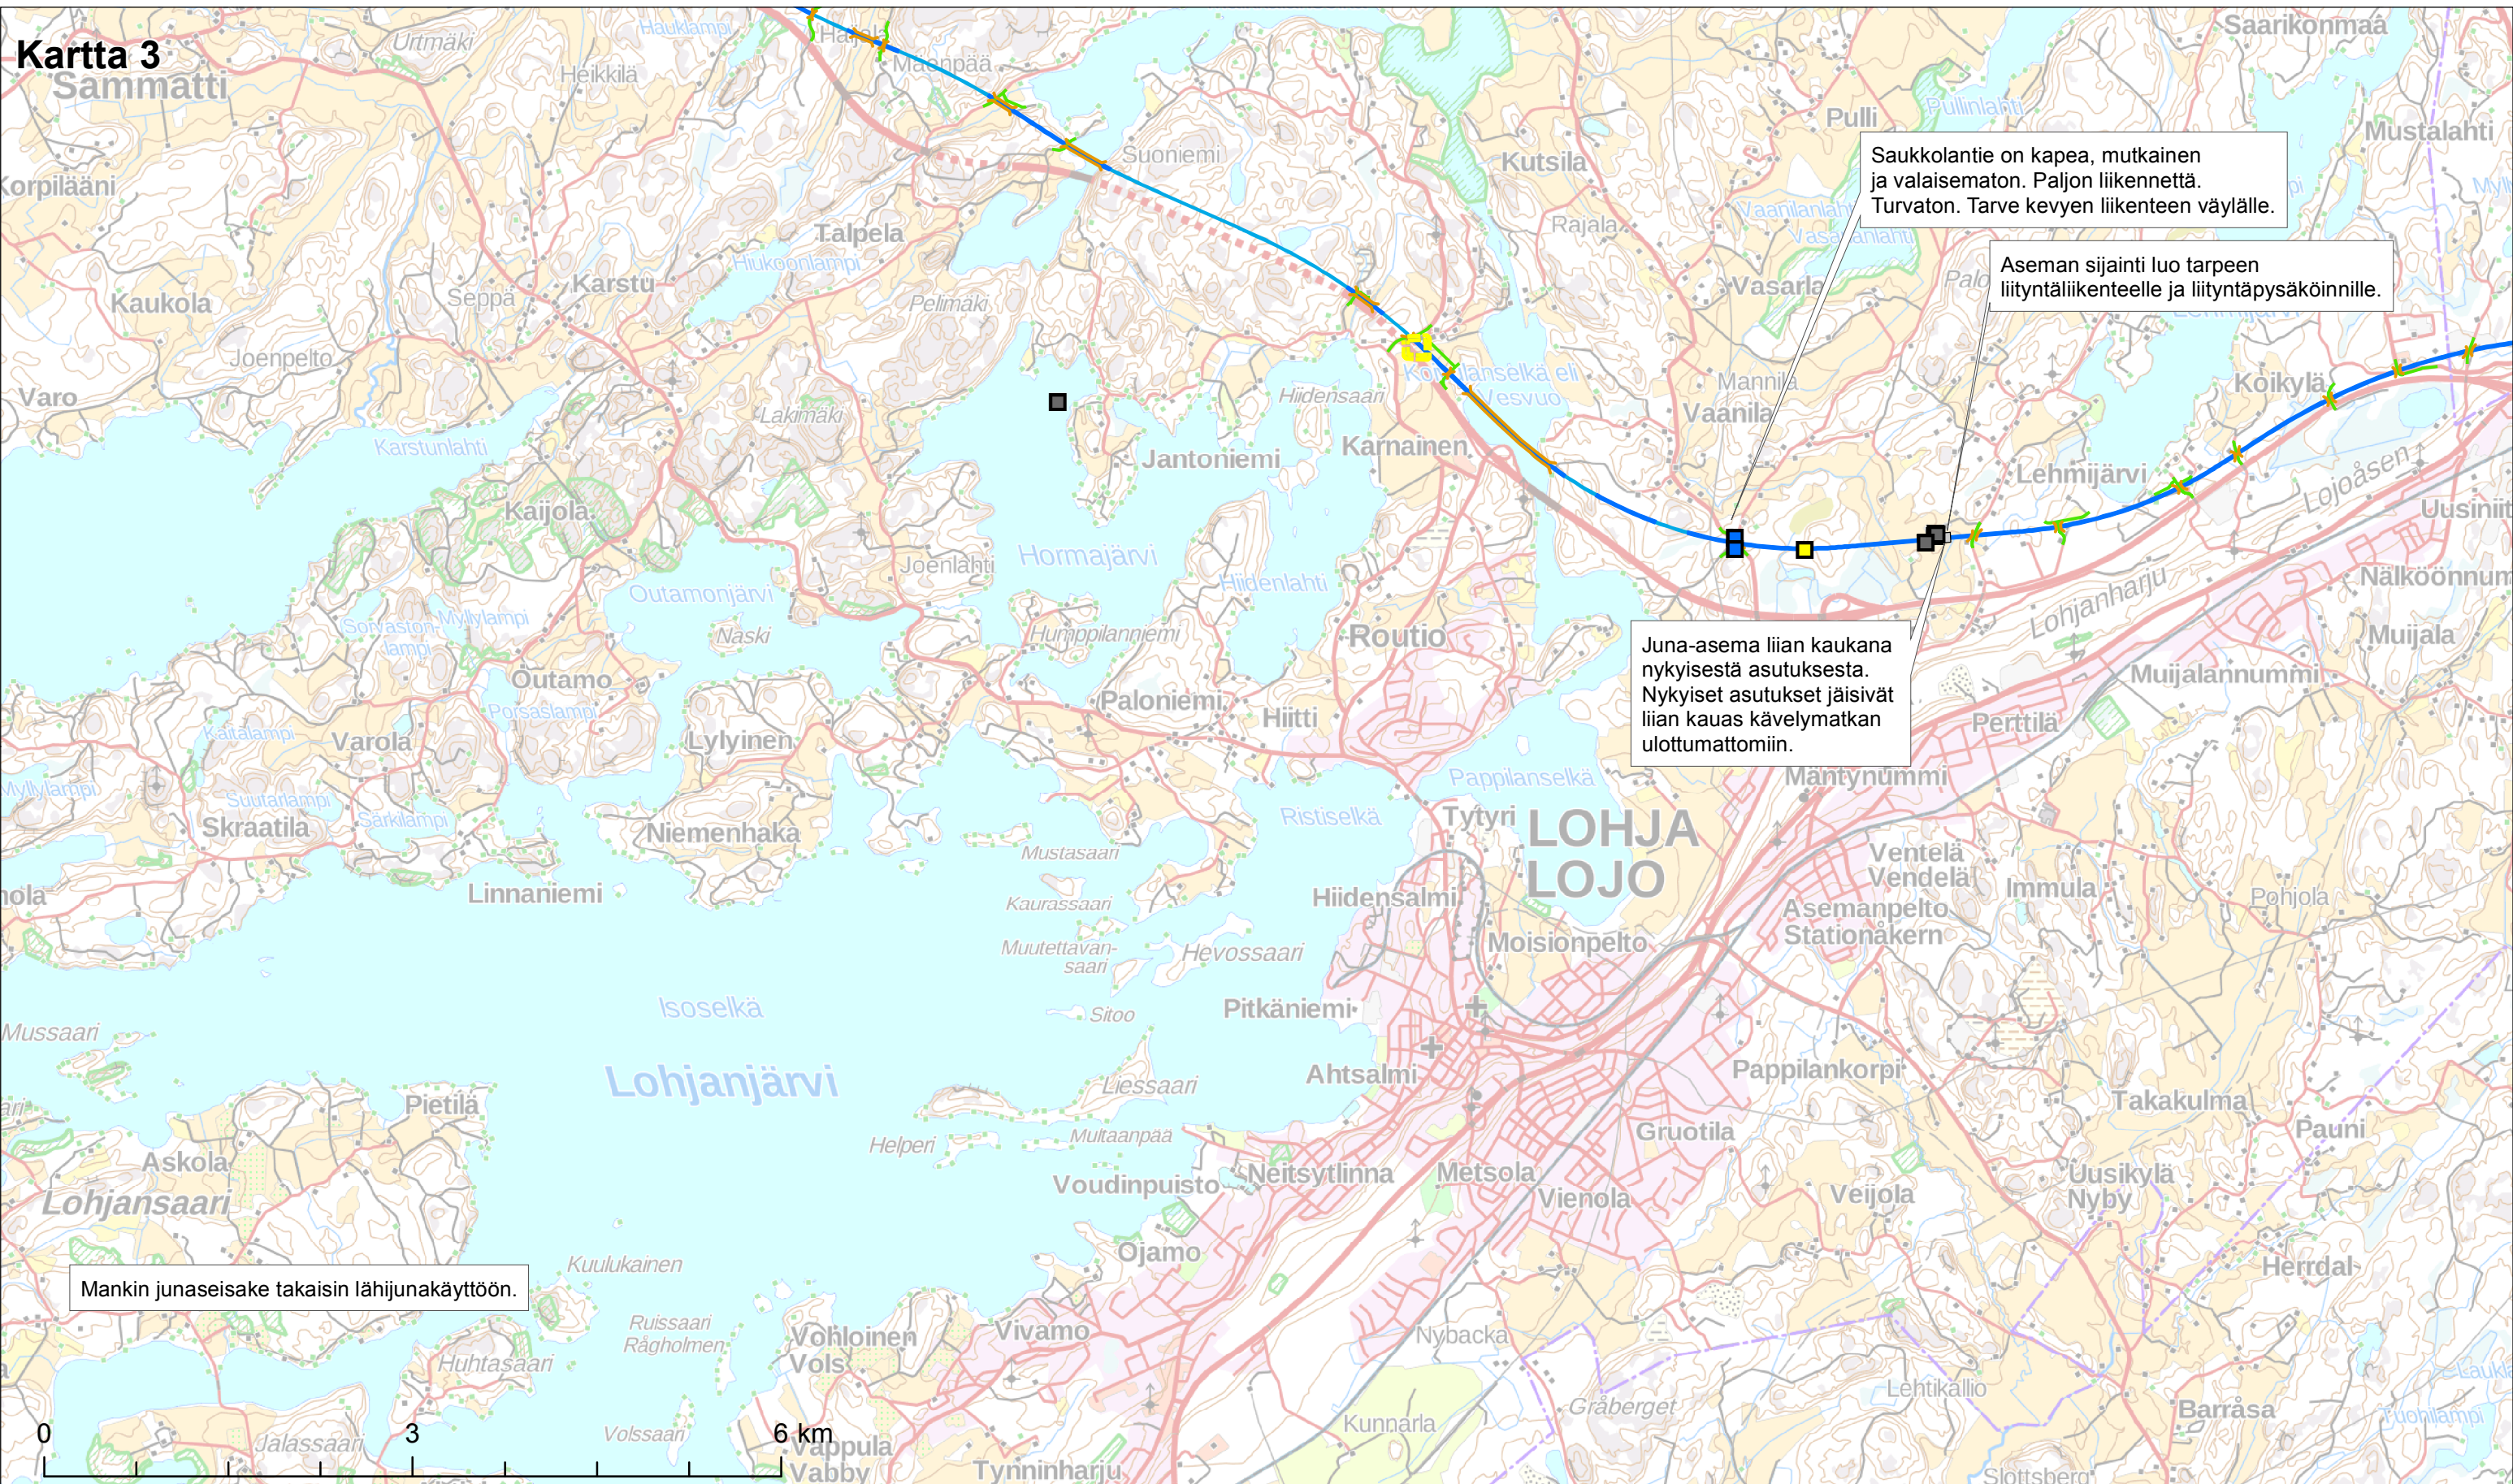


Yleissuunnitelman selitteet

-  Silta
  Rata
-  Tie
  Tunneli
-  Asema
-  Asemavaraus

Palautteiden aihepiirit

- ☒ Ratalinja katkaisee yhteydet maa-alueille ja tonteille  Ratalinja katkaisee yhteydet maa-alueille ja tonteille
☒ Liikkumisen turvallisuus
☐ Muu

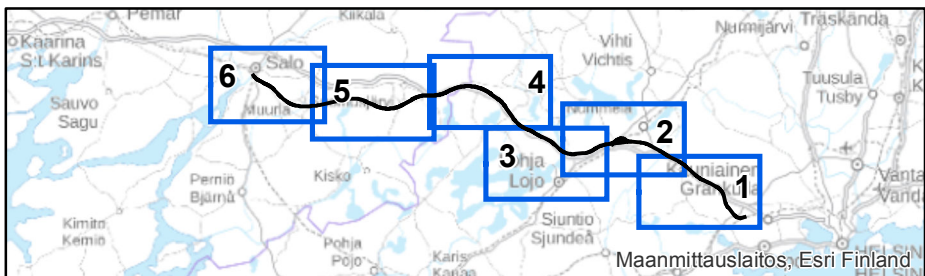

1:50 000



VÄYLÄ

Espoo-Salo -oikoradan karttakyselyn (9.10.18-30.11.18) palautteet: Paikallinen liikkuminen



Yleissuunnitelman selitteet

 Silta
  Rata


 Tie
  Tunneli

 Asema

 Asemavaraus

Palautteiden aihepiirit


■ Ratalinja katkaisee yhteydet maa-alueille ja tonteille

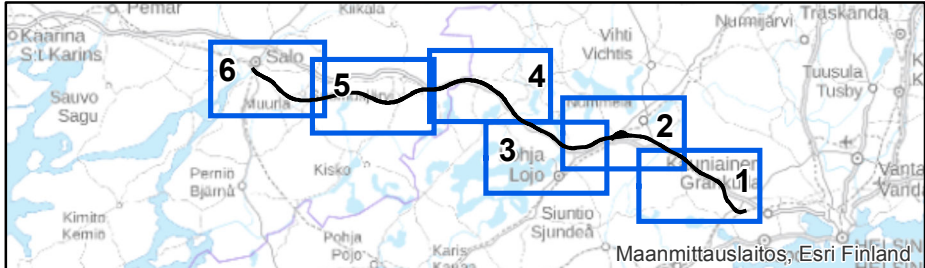

1:50 000



VAYLA

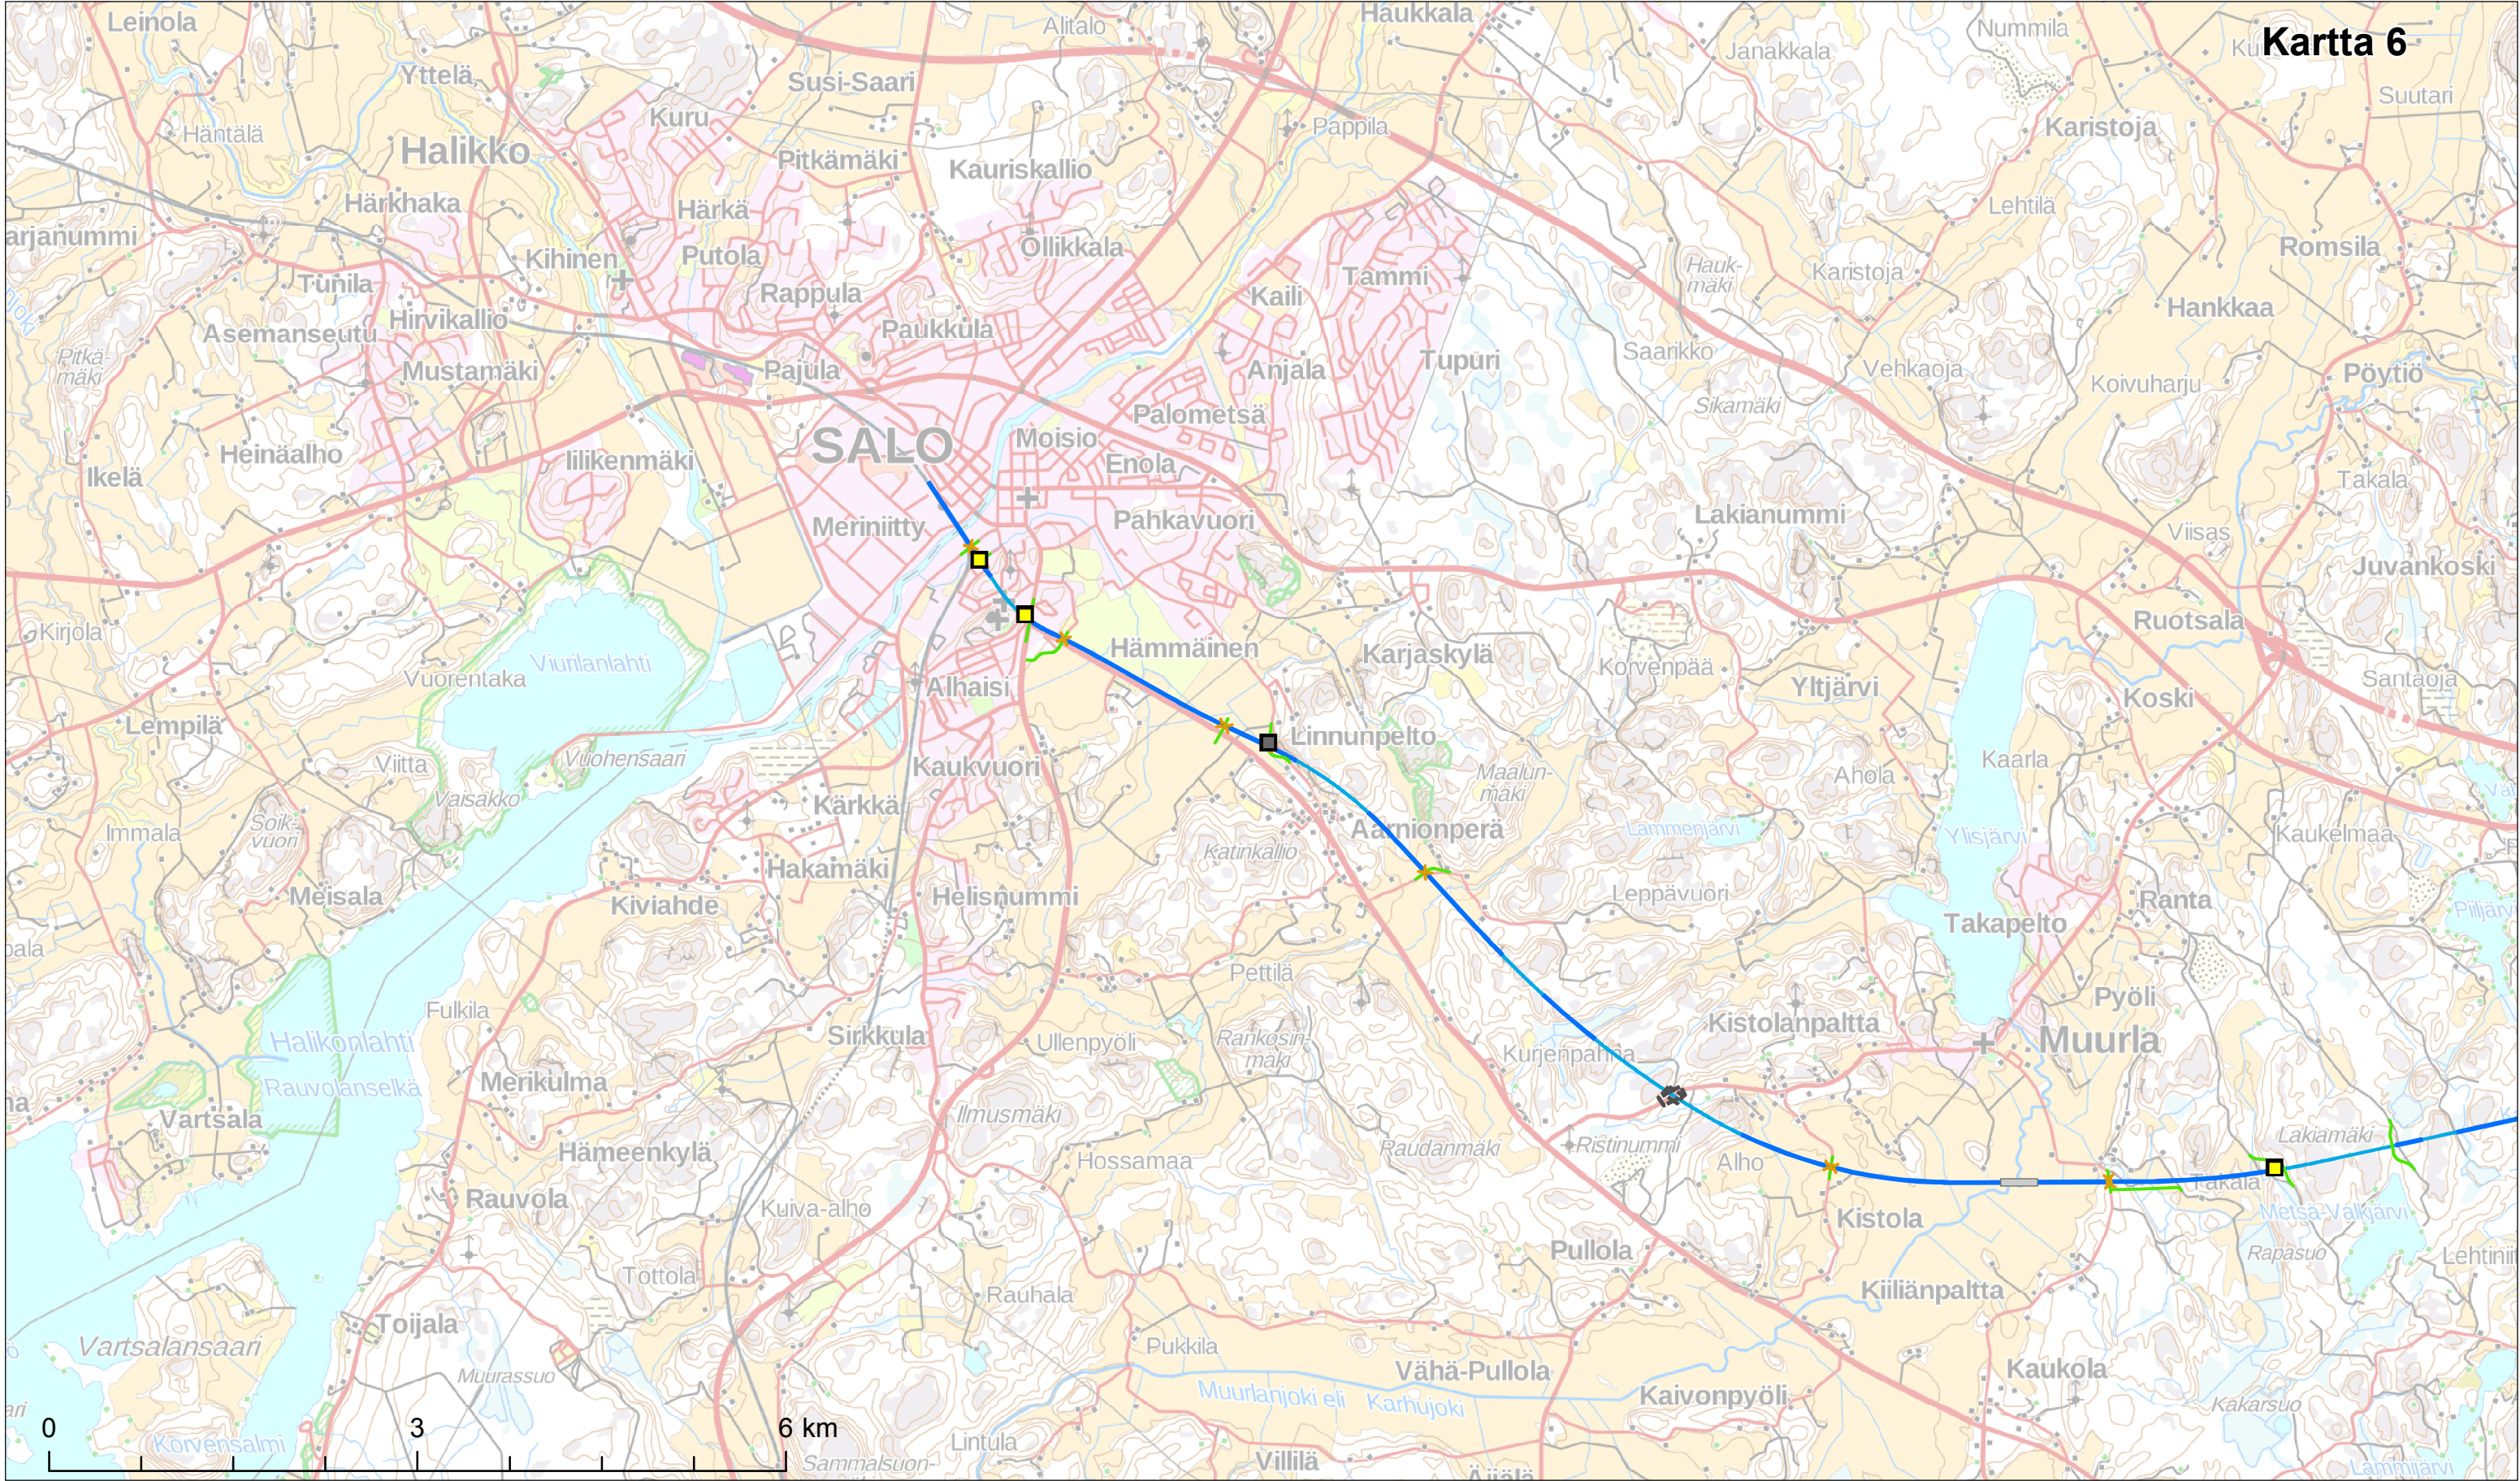

Yleissuunnitelman selitteet

- Silta
- Tie
- Asema
- Asemavaraus
- Rata
- Tunneli

Palautteiden aihepiirit

- Ratalinja katkaisee yhteydet maa-alueille ja tonteille
- Muu

1:50 000

