


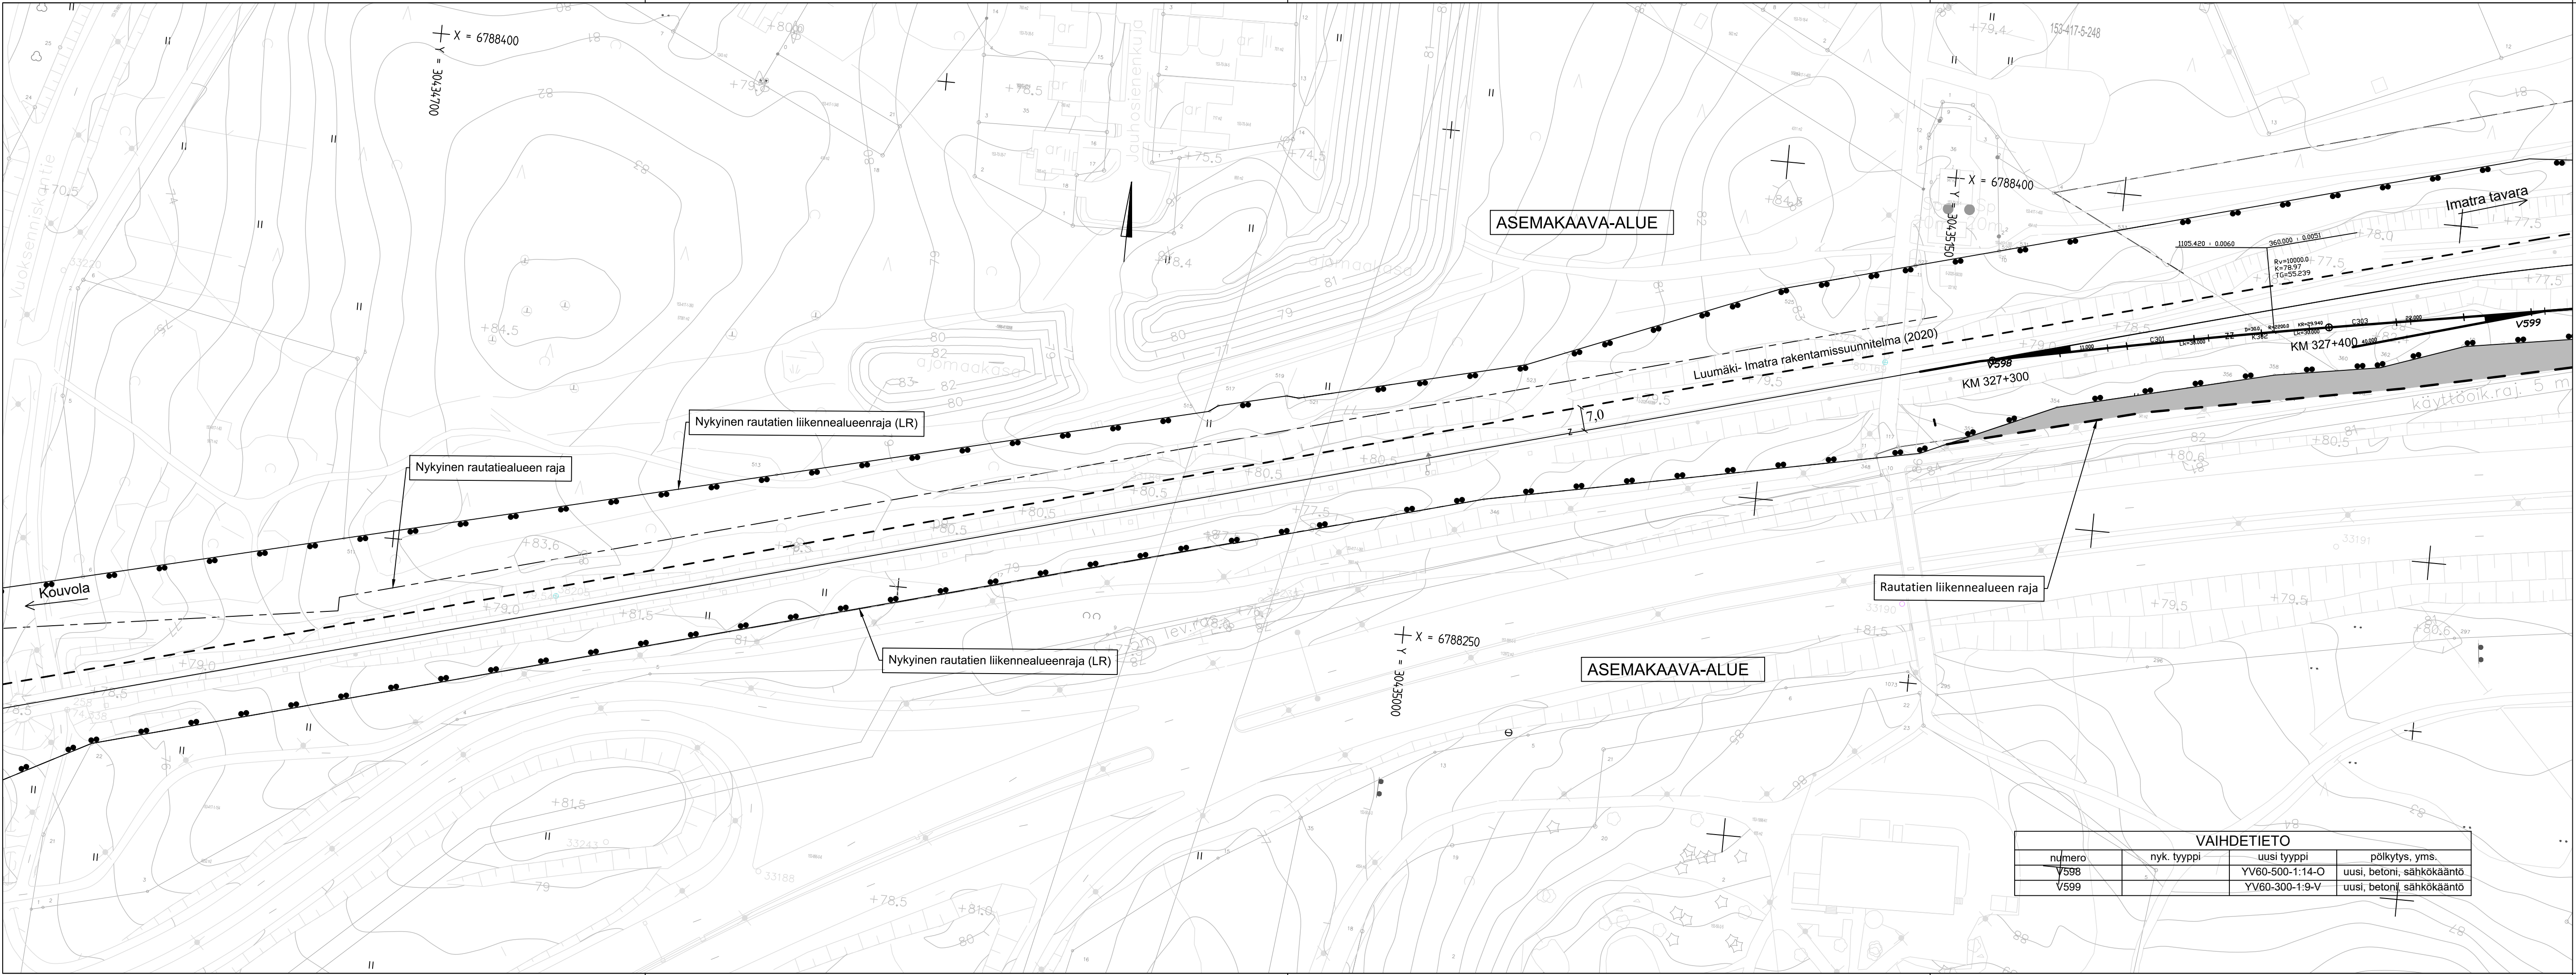


VAIHDETIETO			
numero	nyk. tyyppi	uusi tyyppi	pölykytys, yms.
V598		YV60-500-1:14-O	uusi, betoni, sähkökäyttö
V599		YV60-300-1:9-V	uusi, betoni, sähkökäyttö

MERKKIEN SELITYKSET:					
	UUSI RAIDE		NYKYINEN RAIDE		PURETTAVA RAIDE
	RAIDEVARAUS		UUSI VAIHDE		NYKYINEN VAIHDE
	PURETTAVA VAIHDE		NYKYINEN RAUTATIEALUEEN RAJA (OMISTUSRAJA)		LUNASTETTAVA ALUE
	NYKYINEN RAUTATIENT LIIKENNEALUEEN RAJA (LR)		RAUTATIENT LIIKENNEALUEEN RAJA,		RATASUUNNITELMALLA LUNASTETTAVA ALUE
	SUOJA-AITA		HUOLTOTIE		SÄHKÖISTETTY RAIDE
	SÄHKÖISTETTÄVÄ RAIDE		ASEMAKAAVA-ALUEEN RAJA		

Luonnos


Muut.	Selitys	Pvm	Tehnyt	Pvm	Hyv.
Tilaaaja		Hanke tai rataosa			
		Imatra - Imatrankoski - raja			
Toimittaja		Suunnitteluvaihe			
		Ratasuunnitelma			
		Piiustuksen sisältö			
		Suunnitelmakartta			
		kmv: 327+300 - 327+400			
Piirt.	31.07.2021	Jenna Juopperi	Mittakaava	1:1000	
Suunn.	31.07.2021	Kaisa Kaaresoja	Koordinaatti- ja korkeusjärj.	ETRS-GK30/N2000	
Tark.	31.07.2021	Eleonoora Salminen	Rataosan nro	243	
Hyv.	31.07.2021	Jukka Hackman	Paikka	Laji	Número
Til. hyv.			2400	72H	5200
			-	1	?

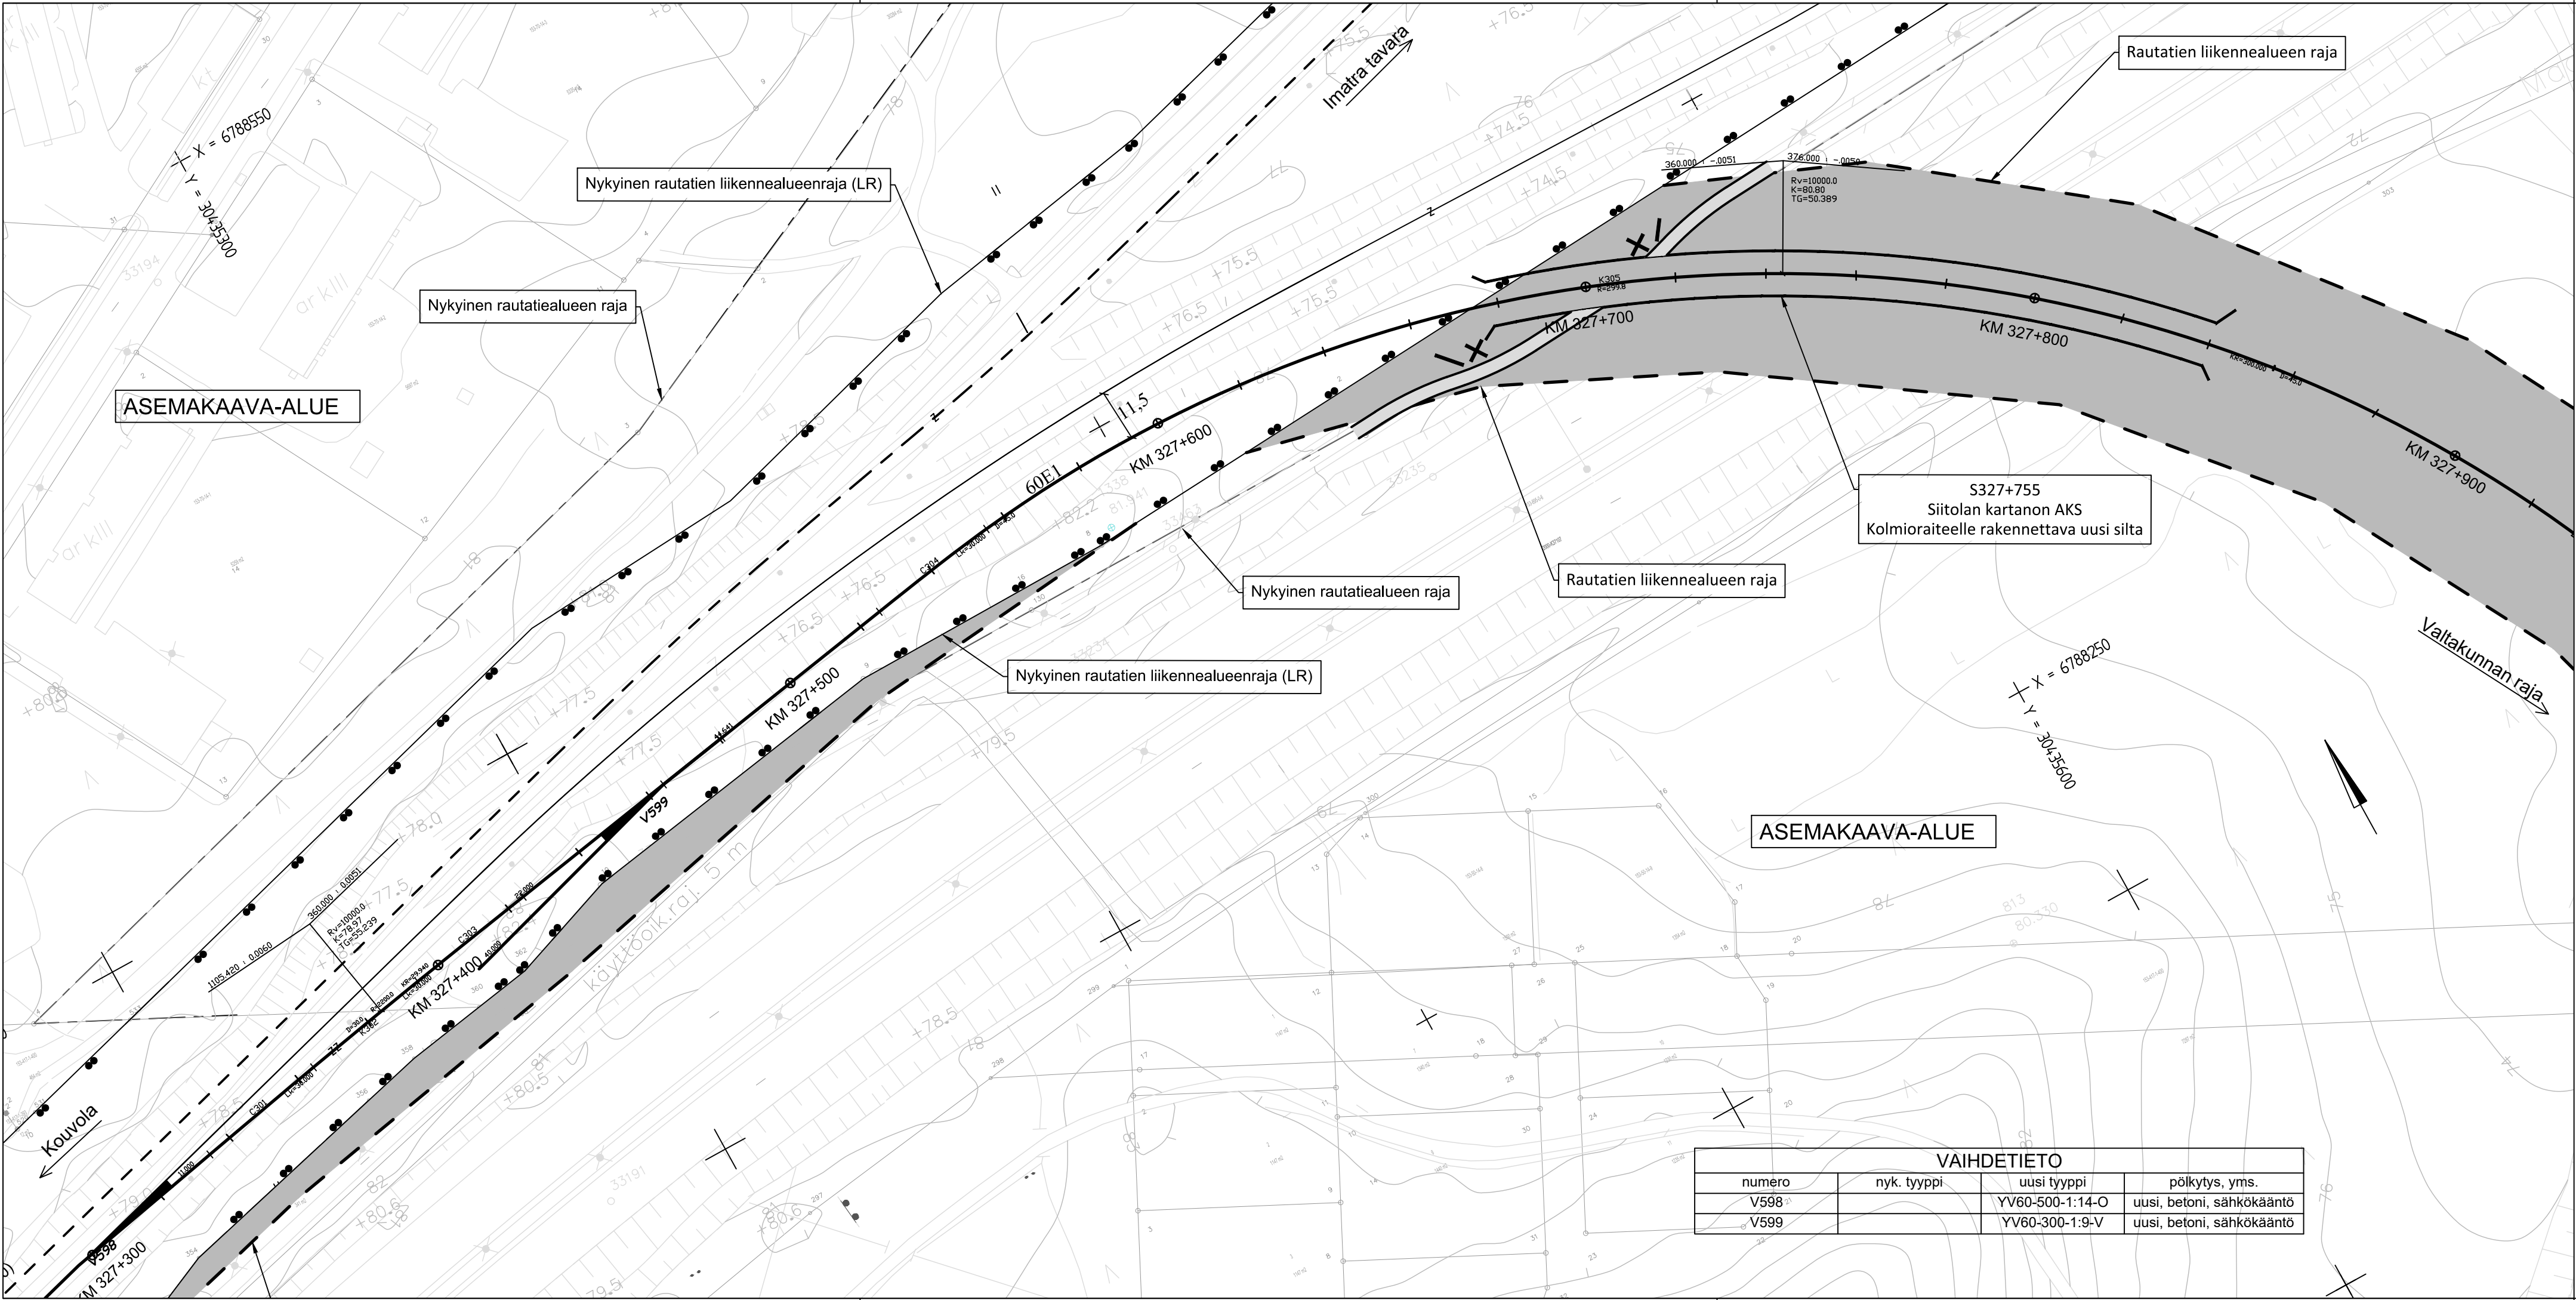

MERKKIEN SELITYKSET:					
	UUSI RAIDE				
	NYKYINEN RAIDE				
	PURETTAVA RAIDE				
	RAIDEVARAUS				
	UUSI VAIHDE				
	NYKYINEN VAIHDE				
	PURETTAVA VAIHDE				
	NYKYINEN RAUTATIEALUEEN RAJA (OMISTUSRAJA)				
	LUNASTETTAVA ALUE				
	NYKYINEN RAUTATIEEN LIIKENNEALUEEN RAJA (LR)				
	RAUTATIEEN LIIKENNEALUEEN RAJA, RATASUUNNITELMALLA LUNASTETTAVA ALUE				
	SUOJA-AITA				
	HUOLTOTIE				
	SÄHKÖISTETTY RAIDE				
	SÄHKÖISTETTÄVÄ RAIDE				
	ASEMAKAAVA-ALUEEN RAJA				

Luonnos


Muut.	Selitys	Pvm	Tehnyt	Pvm	Hyv.
Tilaaaja		Hanke tai rataosa			
		Imatra - Imatrankoski - raja			
		Suunnitteluvaihe			
		Ratasuunnitelma			
		Piiirustuksen sisältö			
Toimittaja		Suunnitelmakartta			
		kmv: 327+300 - 328+100			
Piirt.	31.07.2021	Jenna Juopperi	Mittakaava		
Suunn.	31.07.2021	Kaisa Kaaresoja	1:1000		
Tark.	31.07.2021	Eleonoora Salminen	Koordinaatti- ja korkeusjärj.		
Hyv.	31.07.2021	Jukka Hackman	ETRS-GK30/N2000		
Til. hyv.			Rataosan nro		
			243		
			Paikka	Laji	Número
			2400	72H	5200
			Muut.	Lehti	Lehtiä
			-	2	?

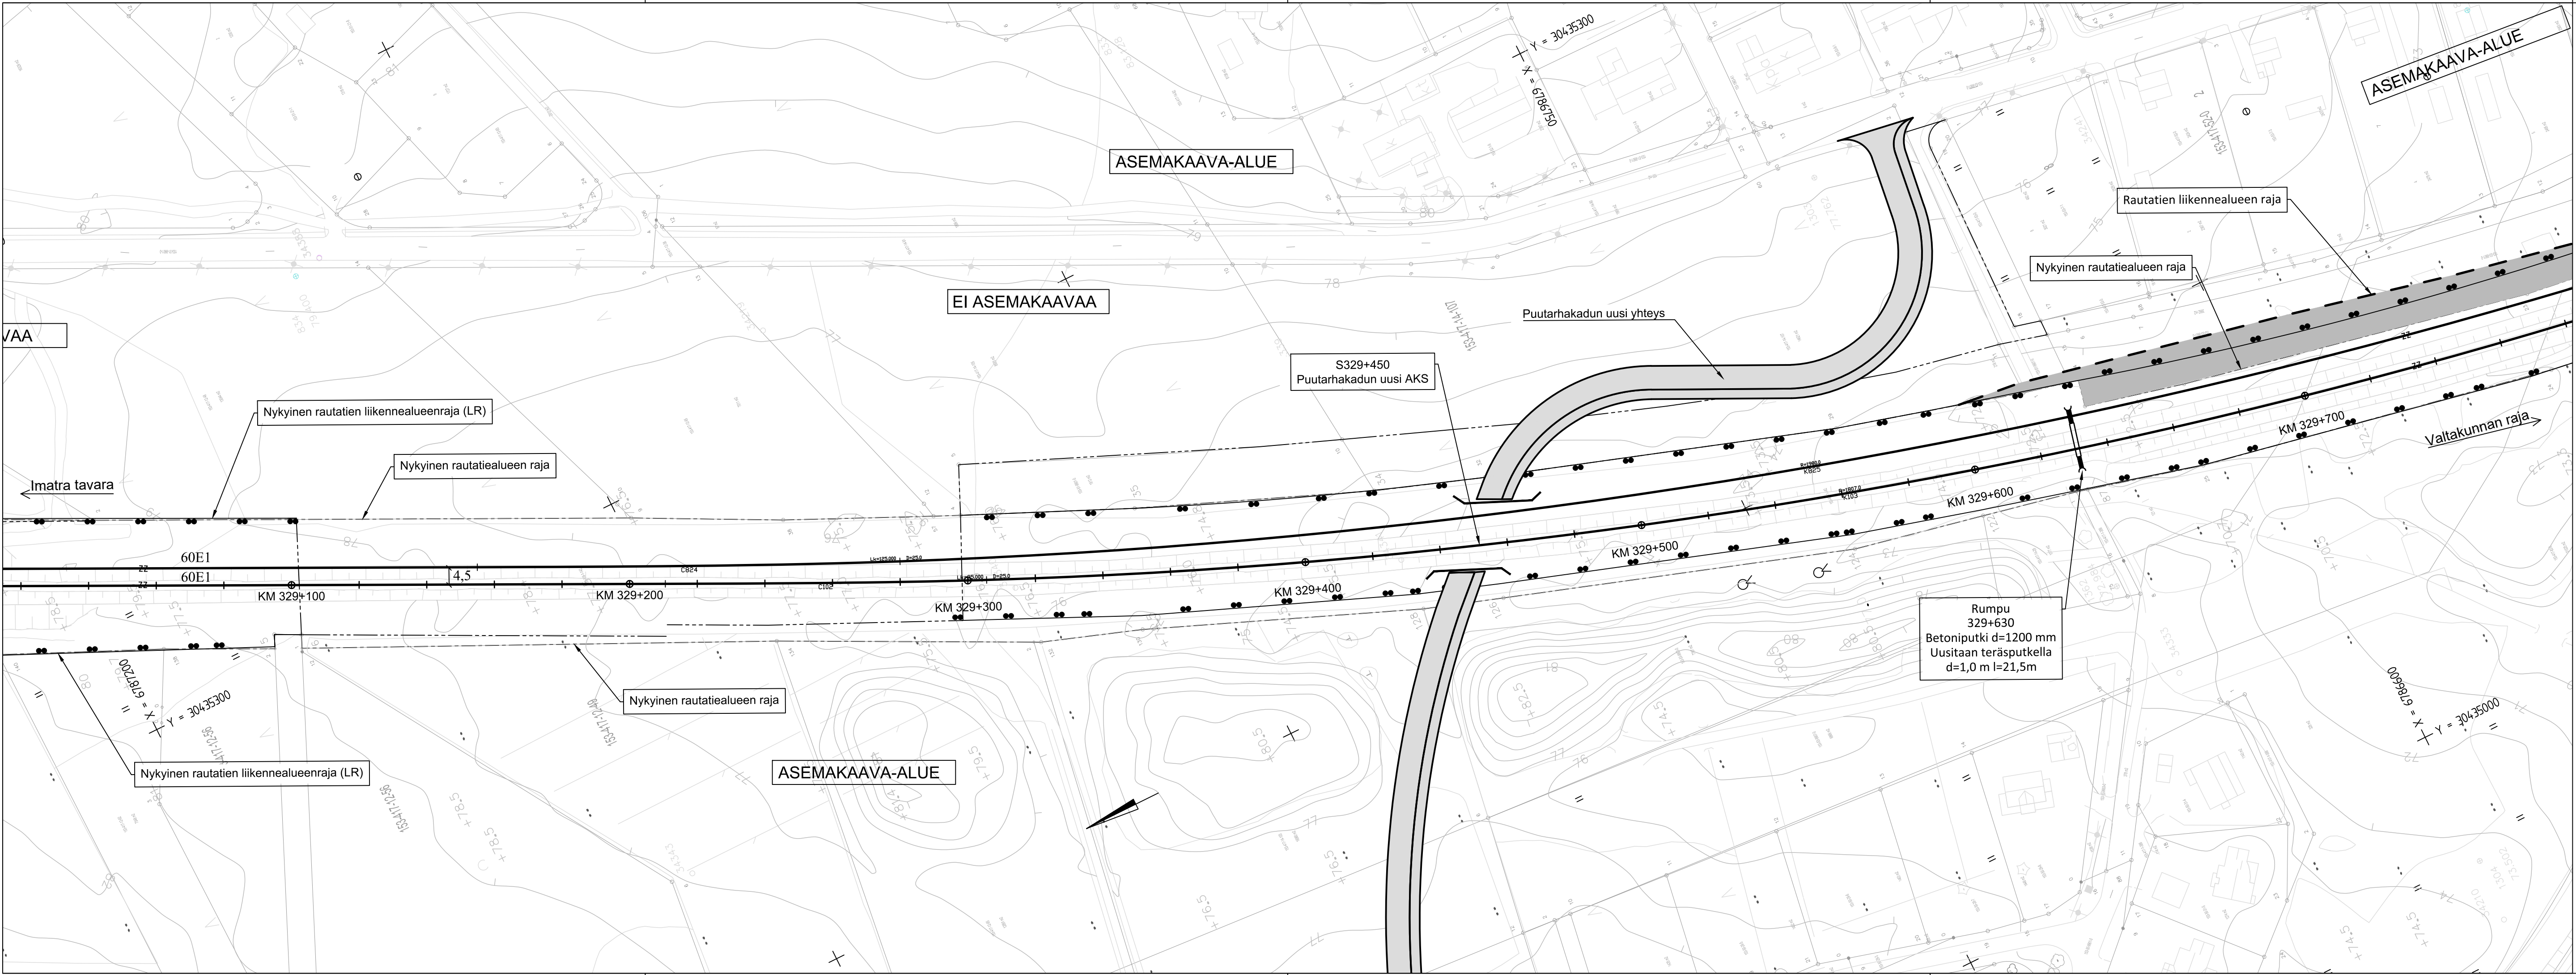

- MERKKIEN SELITYKSET:
- UUSI RAIDE
 - NYKYINEN RAIDE
 - PURETTAVA RAIDE
 - RAIDEVARAUS
 - UUSI VAIHDE
 - NYKYINEN VAIHDE
 - PURETTAVA VAIHDE
 - NYKYINEN RAUTATIEALUEEN RAJA (OMISTUSRAJA)
 - LUNASTETTAVA ALUE
 - NYKYINEN RAUTATIENT LIIKENNEALUEEN RAJA (LR)
 - RAUTATIENT LIIKENNEALUEEN RAJA,
 - RATASUUNNITELMALLA LUNASTETTAVA ALUE
 - SUOJA-AITA
 - HUOLTOTIE
 - SÄHKÖISTETTY RAIDE
 - SÄHKÖISTETTÄVÄ RAIDE
 - ASEMAKAAVA-ALUEEN RAJA

Luonnos


Muut.	Selitys	Pvm	Tehnyt	Pvm	Hyv.
Tilaaja		Hanke tai rataosa			
Väylävirasto Trafikledsverket		Imatra - Imatrankoski - raja			
Toimittaja		Suunnitteluvaihe			
SWECO		Ratasuunnitelma			
		Piirustuksen sisältö			
		Suunnitelmakartta			
		kmv: 329+100 - 329+700			
Piirt.	31.07.2021	Jenna Juopperi	Mittakaava		1:1000
Suunn.	31.07.2021	Kaisa Kaaresoja	Koordinaatti- ja korkeusjärj.		ETRS-GK30/N2000
Tark.	31.07.2021	Eleonoora Salminen	Rataosan nro		243
Hyv.	31.07.2021	Jukka Hackman	Paikka	Laji	Número
Til. hyv.			2400	72H	5200

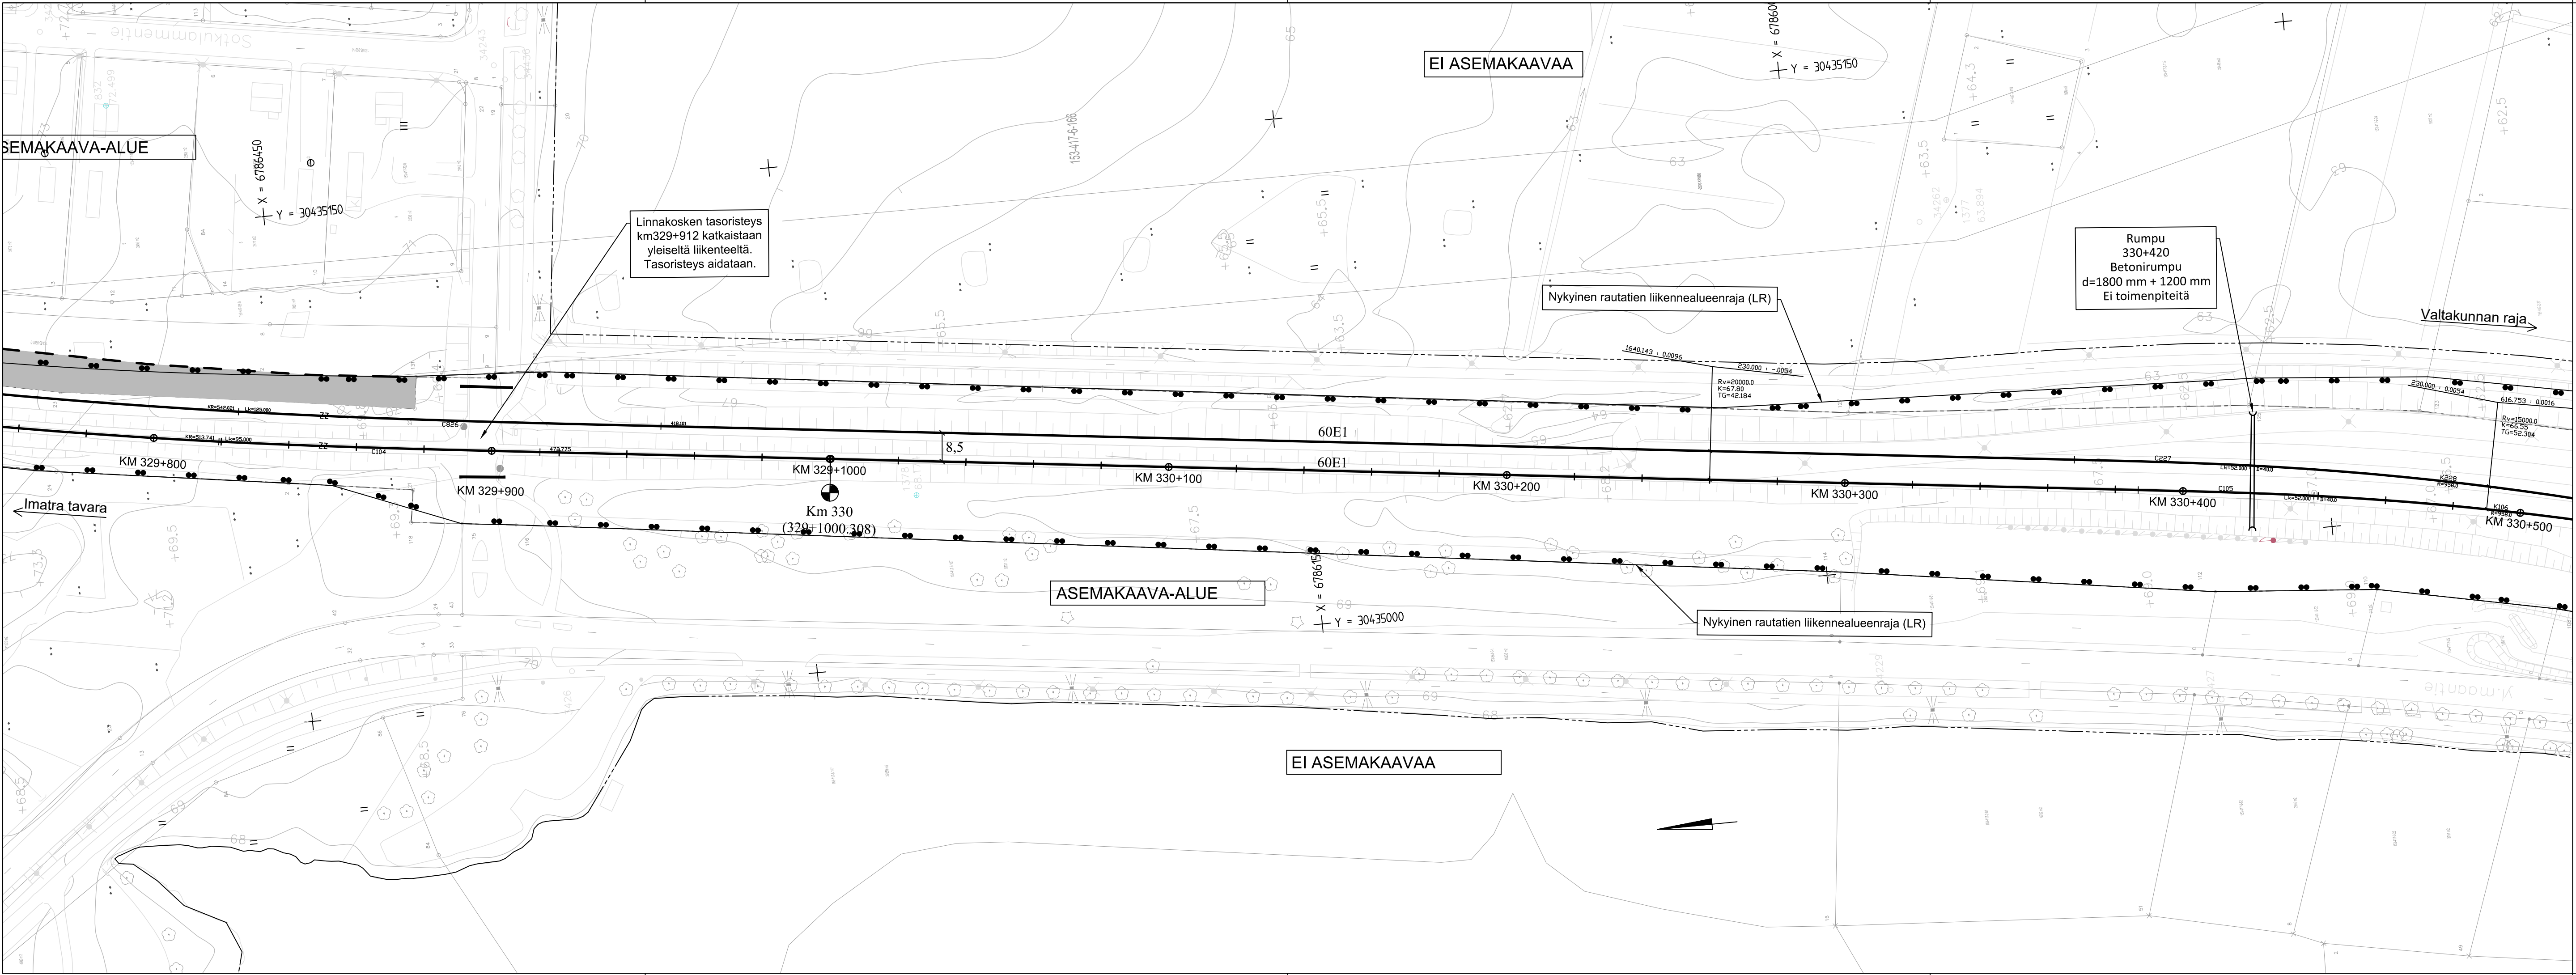

MERKKIEN SELITYKSET:					
	UUSI RAIDE		NYKYINEN RAIDE		PURETTAVA RAIDE
	RAIDEVARAUS		UUSI VAIHDE		NYKYINEN VAIHDE
	PURETTAVA VAIHDE		NYKYINEN RAUTATIEALUEEN RAJA (OMISTUSRAJA)		LUNASTETTAVA ALUE
	NYKYINEN RAUTATIEEN LIIKENNEALUEEN RAJA (LR)		RAUTATIEEN LIIKENNEALUEEN RAJA,		RATASUUNNITELMALLA LUNASTETTAVA ALUE
	SUOJA-AITA		HUOLTOTIE		SÄHKÖISTETTY RAIDE
	SÄHKÖISTETTÄVÄ RAIDE		ASEMAKAAVA-ALUEEN RAJA		

Luonnos

Muut.	Selitys	Pvm	Tehnyt	Pvm	Hyv.
Tilaaaja		Hanke tai rafaosa			
		Imatra - Imatrankoski - raja			
Toimittaja		Suunnitteluvaihe			
		Ratasuunnitelma			
		Piirustuksen sisältö			
		Suunnitelmakartta			
		kmv: 329+800 - 330+500			
Piirt.	31.07.2021	Jenna Juopperi	Mittakaava		1:1000
Suunn.	31.07.2021	Kaisa Kaaresoja	Koordinaatti- ja korkeusjärj.		ETRS-GK30/N2000
Tark.	31.07.2021	Eleonoora Salminen	Rafaoosan nro		243
Hyv.	31.07.2021	Jukka Hackman	Paikka	Laji	Número
Til. hyv.			2400	72H	5200

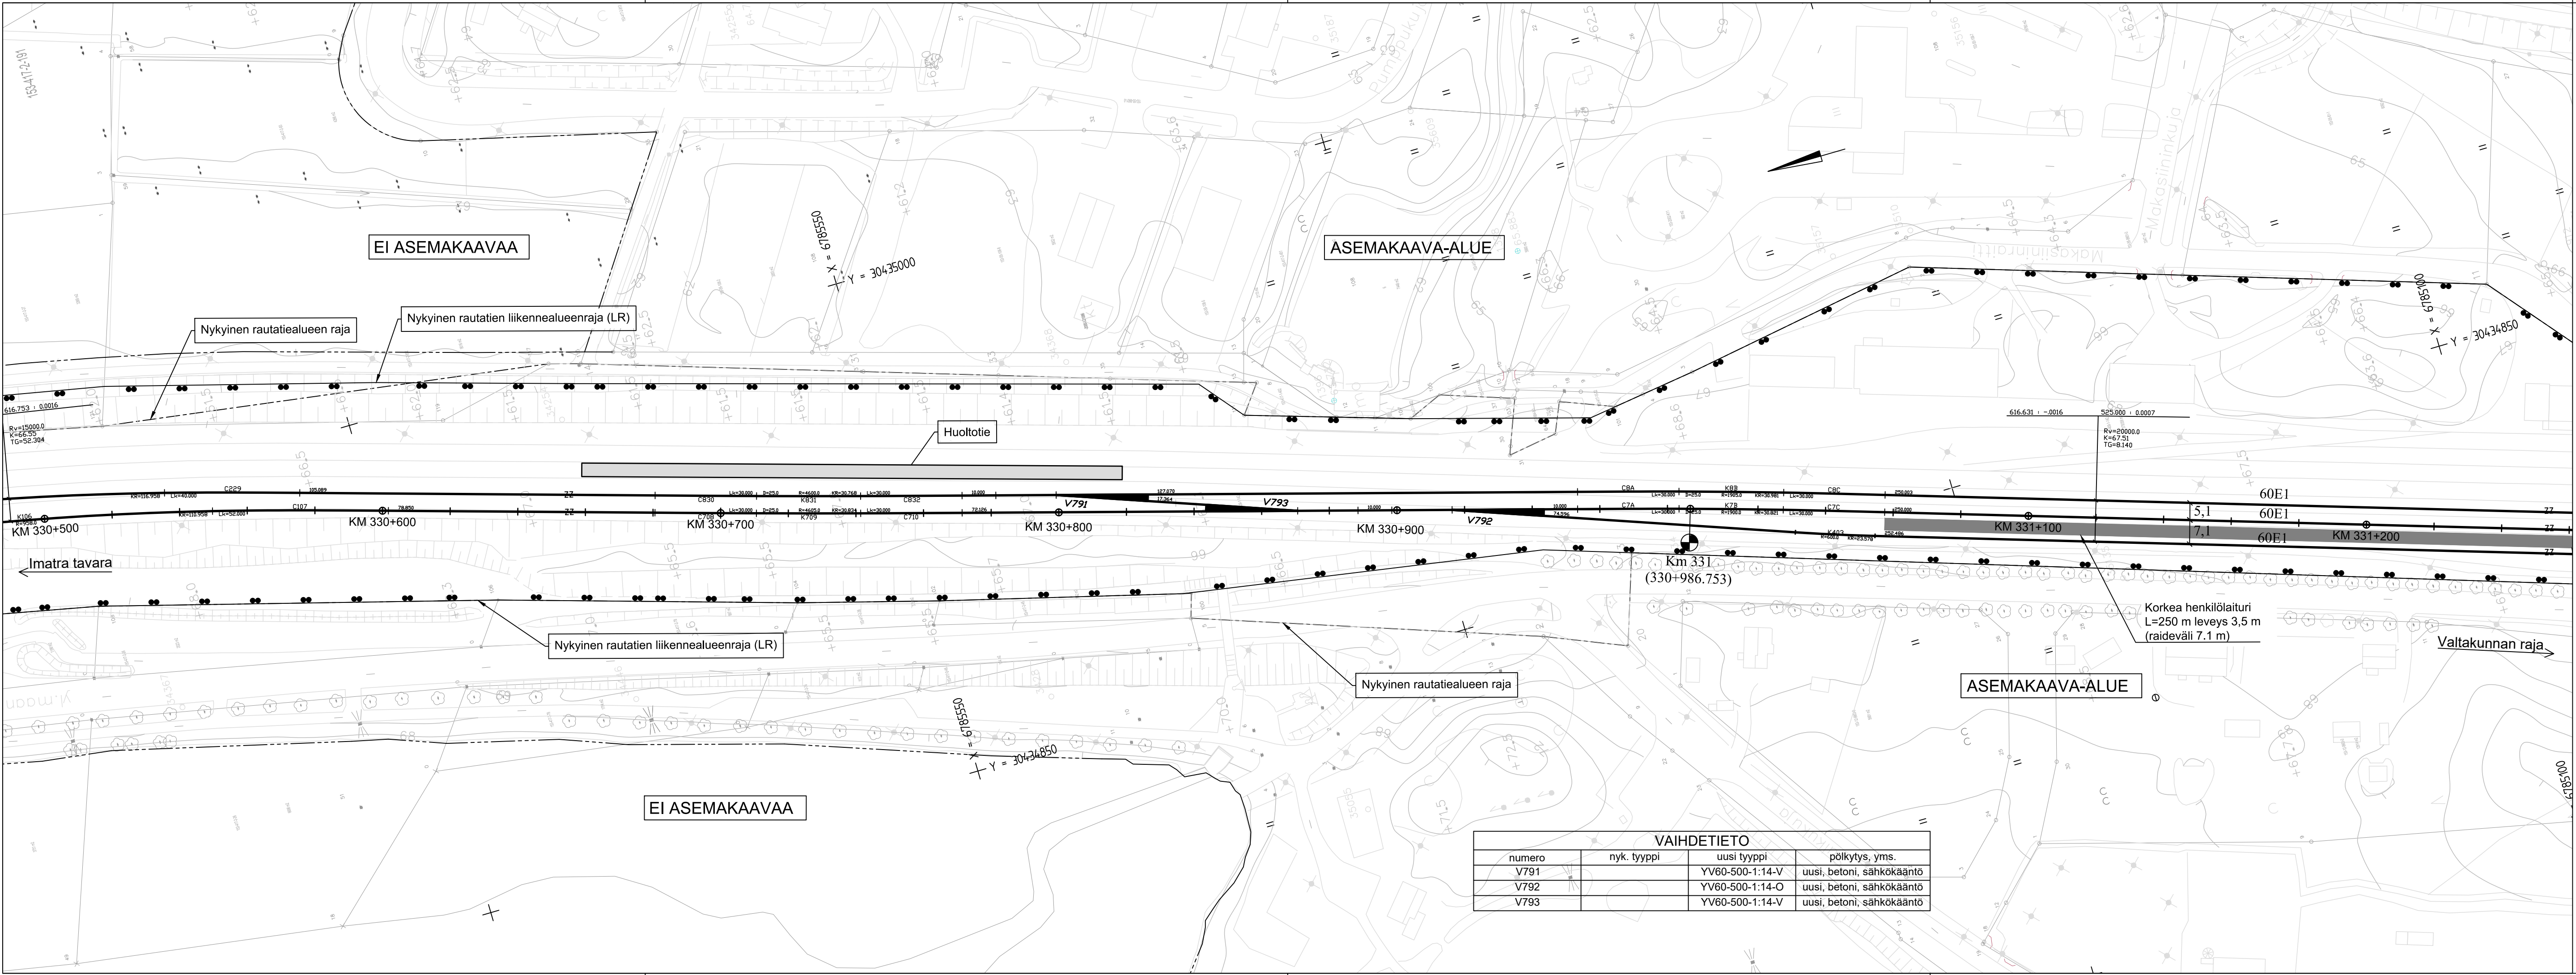


VAIHDETIETO			
numero	nyk. tyyppi	uusi tyyppi	pölytys, yms.
V791		YV60-500-1:14-V	uusi, betoni, sähkökäyttö
V792		YV60-500-1:14-O	uusi, betoni, sähkökäyttö
V793		YV60-500-1:14-V	uusi, betoni, sähkökäyttö

MERKKIEN SELITYKSET:

- UUSI RAIDE
- NYKYINEN RAIDE
- PURETTAVA RAIDE
- RAIDEVARAUS
- UUSI VAIHDE
- NYKYINEN VAIHDE
- PURETTAVA VAIHDE
- NYKYINEN RAUTATIEALUEEN RAJA (OMISTUSRAJA)
- LUNASTETTAVA ALUE
- NYKYINEN RAUTATIEEN LIIKENNEALUEEN RAJA (LR)
- RAUTATIEEN LIIKENNEALUEEN RAJA, RATASUUNNITELMALLA LUNASTETTAVA ALUE
- SUOJA-AITA
- HUOLTOTIE
- SÄHKÖISTETTY RAIDE
- SÄHKÖISTETTÄVÄ RAIDE
- ASEMAKAAVA-ALUEEN RAJA

Luonnos


Muut.	Selitys	Pvm	Tehnyt	Pvm	Hyv.
Tilaaaja		Hanke tai rataosa			
Väylävirasto Trafikledsverket		Imatra - Imatrancoski - raja			
Toimittaja		Suunnitteluvaihe			
SWECO		Ratasuunnitelma			
		Piirustuksen sisältö			
		Suunnitelmapaketti			
		kmv: 330+500 - 331+200			
Piirt.	31.07.2021	Jenna Juopperi	Mittakaava	1:1000	
Suunn.	31.07.2021	Kaisa Kaaresoja	Koordinaatti- ja korkeusjärj.	ETRS-GK30/N2000	
Tark.	31.07.2021	Eleonoora Salminen	Rataosan nro	243	
Hyv.	31.07.2021	Jukka Hackman	Paikka	Laji	Número
Til. hyv.			2400	72H	5200

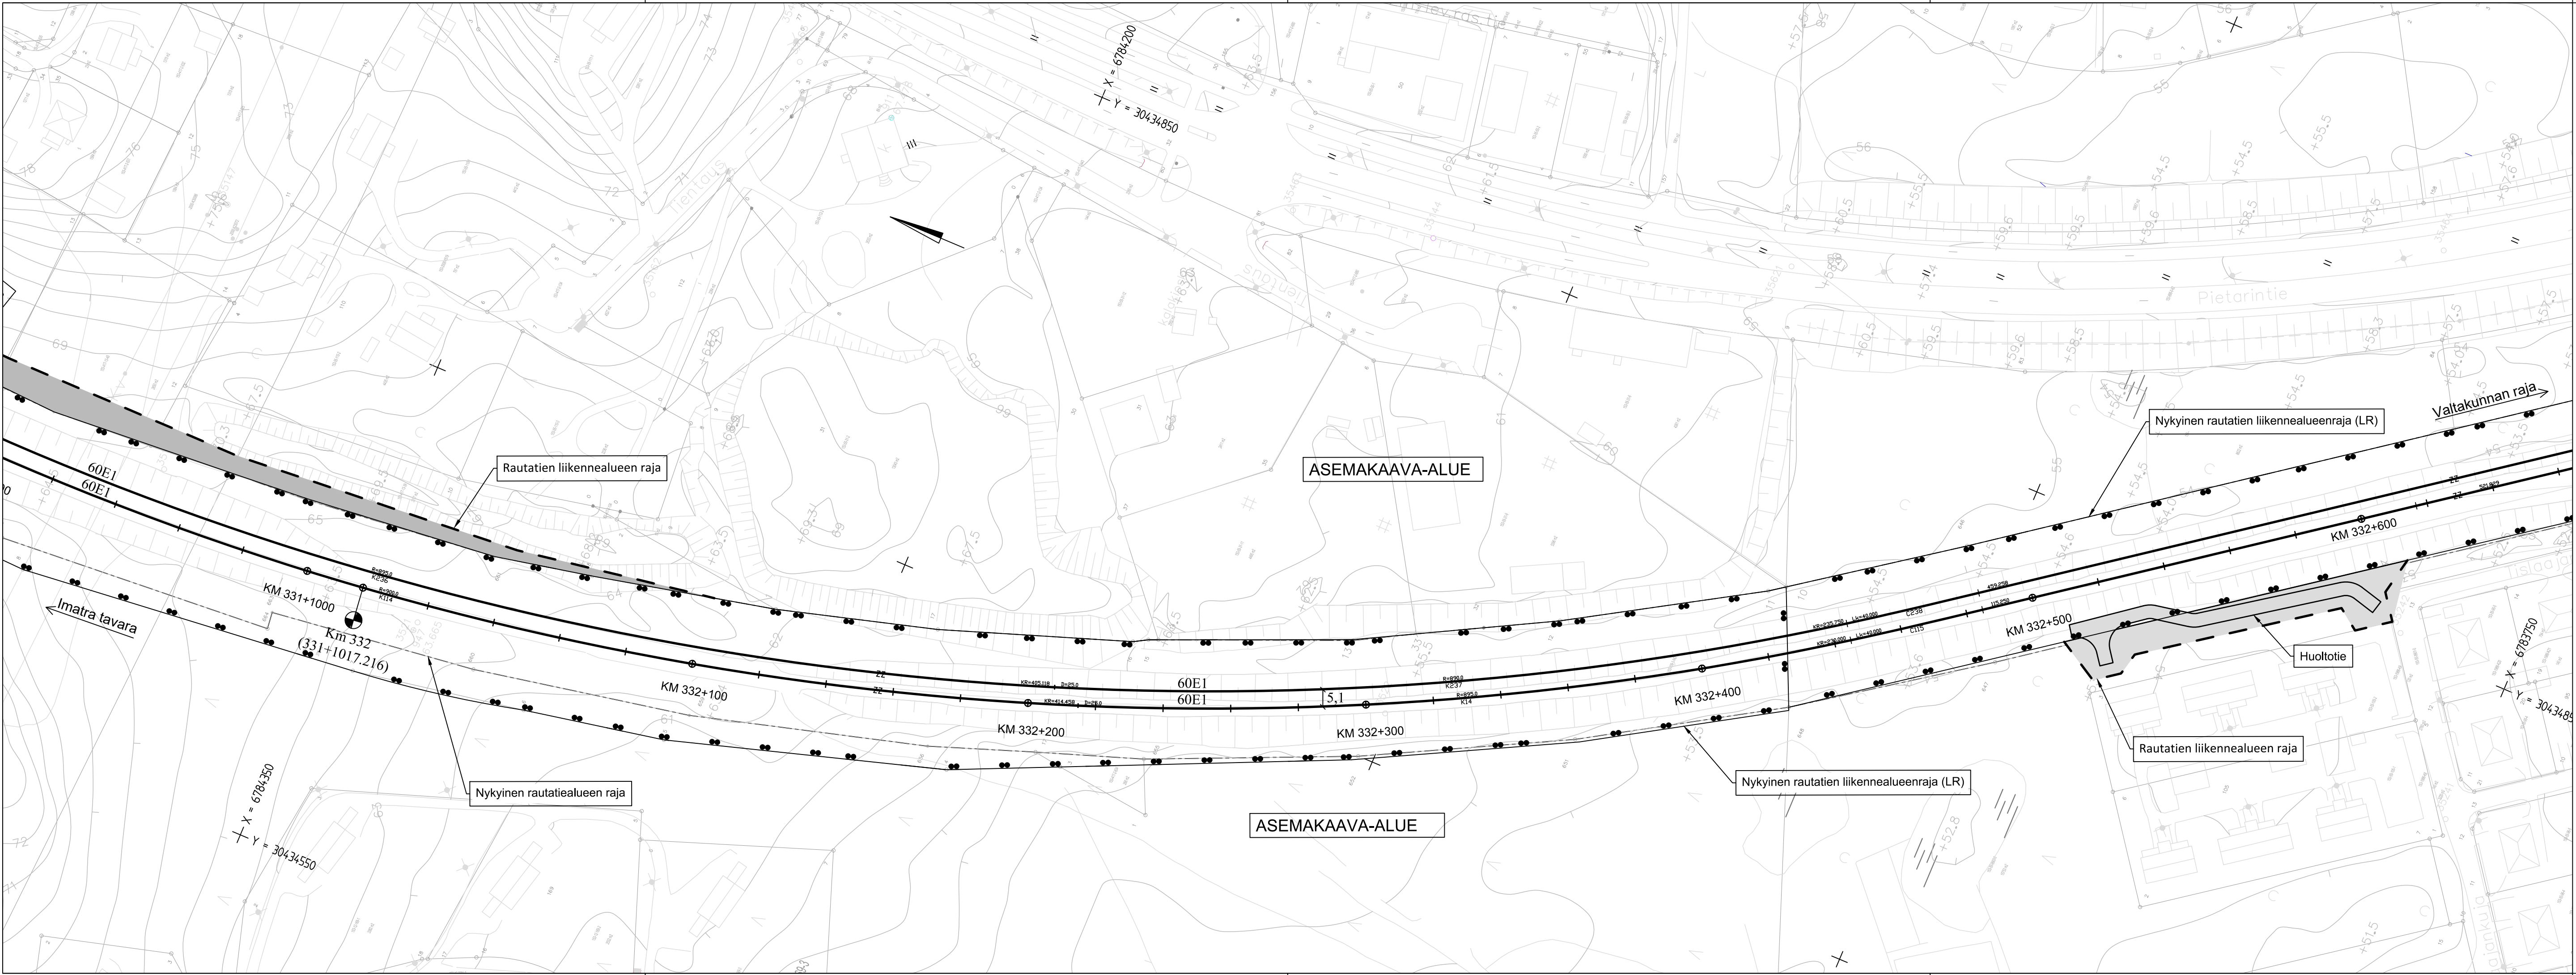

- MERKKIEN SELITYKSET:
- UUSI RAIDE
 - NYKYINEN RAIDE
 - PURETTAVA RAIDE
 - RAIDEVARAUS
 - UUSI VAIHDE
 - NYKYINEN VAIHDE
 - PURETTAVA VAIHDE
 - NYKYINEN RAUTATIEALUEEN RAJA (OMISTUSRAJA)
 - LUNASTETTAVA ALUE
 - NYKYINEN RAUTATIENT LIIKENNEALUEEN RAJA (LR)
 - RAUTATIENT LIIKENNEALUEEN RAJA,
 - RATASUUNNITELMALLA LUNASTETTAVA ALUE
 - SUOJA-AITA
 - HUOLTOTIE
 - SÄHKÖISTETTY RAIDE
 - SÄHKÖISTETTÄVÄ RAIDE
 - ASEMAKAAVA-ALUEEN RAJA

Luonnos


Muut.	Selitys	Pvm	Tehnyt	Pvm	Hyv.
Tilaaaja		Hanke tai rataosa			
Väylävirasto Trafikledsverket		Imatra - Imatrankoski - raja			
Toimittaja		Suunnitteluvaihe			
SWECO		Ratasuunnitelma			
		Piirustuksen sisältö			
		Suunnitelmakartta			
		kmv: 331+900 - 332+600			
Piirt.	31.07.2021	Jenna Juopperi	Mittakaava		
Suunn.	31.07.2021	Kaisa Kaaresoja	1:1000		
Tark.	31.07.2021	Eleonora Salminen	Koordinaatti- ja korkeusjärj.		
Hyv.	31.07.2021	Jukka Hackman	ETRS-GK30/N2000		
Til. hyv.			Rataosan nro		
			243		
			Paikka	Laji	Número
			2400	72H	5200
			Muut.	Lehti	Lehtiä
			-	9	?

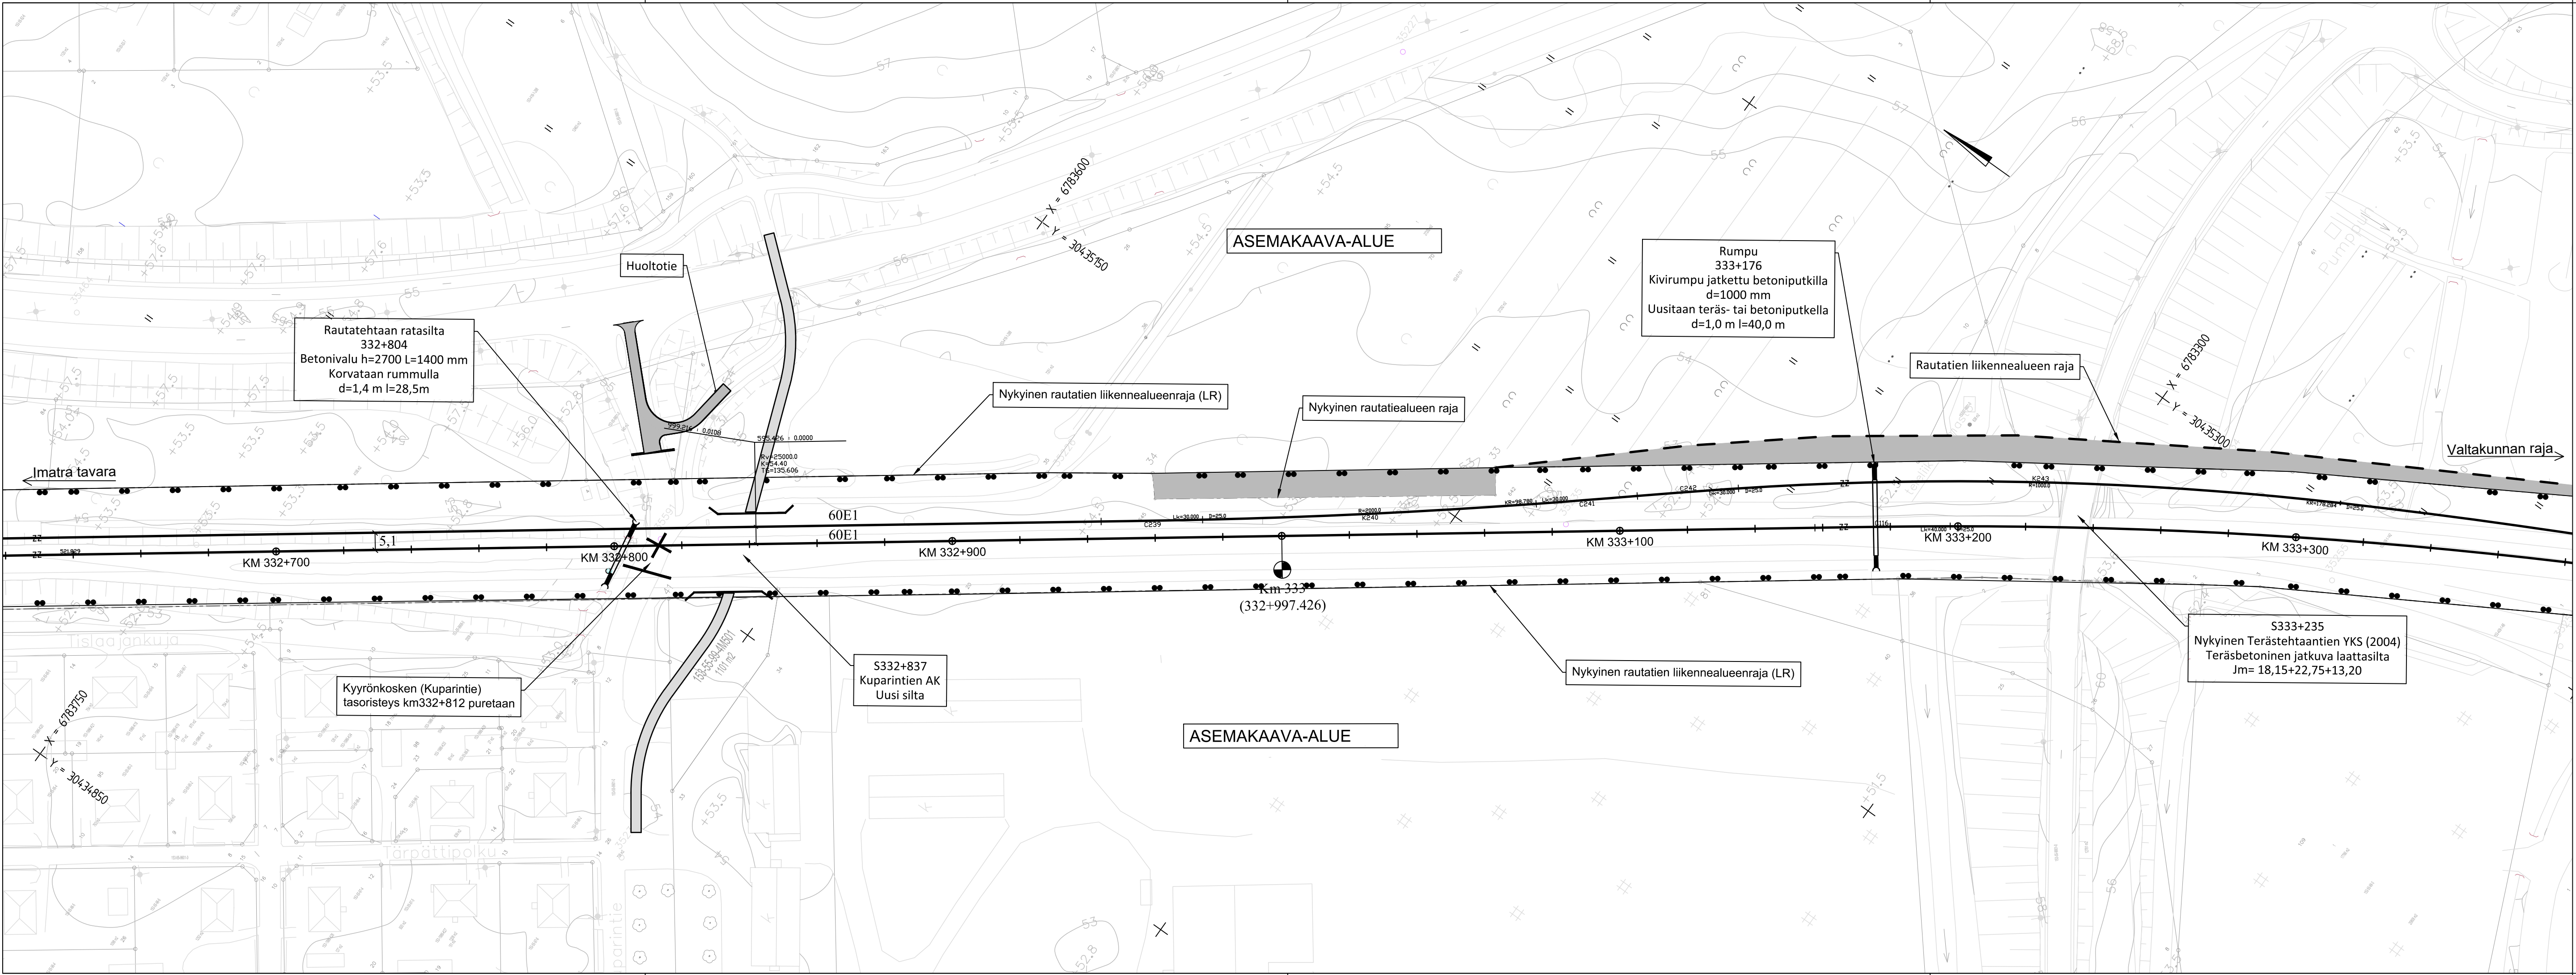

MERKKIEN SELITYKSET:					
	UUSI RAIDE				
	NYKYINEN RAIDE				
	PURETTAVA RAIDE				
	RAIDEVARAUS				
	UUSI VAIHDE				
	NYKYINEN VAIHDE				
	PURETTAVA VAIHDE				
	NYKYINEN RAUTATIEALUEEN RAJA (OMISTUSRAJA)				
	LUNASTETTAVA ALUE				
	NYKYINEN RAUTATIEEN LIIKENNEALUEEN RAJA (LR)				
	RAUTATIEEN LIIKENNEALUEEN RAJA,				
	RATASUUNNITELMALLA LUNASTETTAVA ALUE				
	SUOJA-AITA				
	HUOLTOTIE				
	SÄHKÖISTETTY RAIDE				
	SÄHKÖISTETTÄVÄ RAIDE				
	ASEMAKAAVA-ALUEEN RAJA				

Luonnos


Muut.	Selitys	Pvm	Tehnyt	Pvm	Hyv.
Tilaaaja		Hanke tai rataosa			
Suunnitteluvaihe		Imatra - Imatrankoski - raja			
Toimittaja		Suunnittelumakartta			
Pii		Suunnitelman sisältö			
Suunn.		Suunnitelman sisältö			
Tark.		Suunnitelman sisältö			
Hyv.		Suunnitelman sisältö			
Til. hyv.		Suunnitelman sisältö			
Mittakaava		1:1000			
Koordinaatti- ja korkeusjärj.		ETRS-GK30/N2000			
Rataosan nro		243			
Paikka		Laji	Número	Muut.	Lehti
2400		72H	5200	-	10
					?

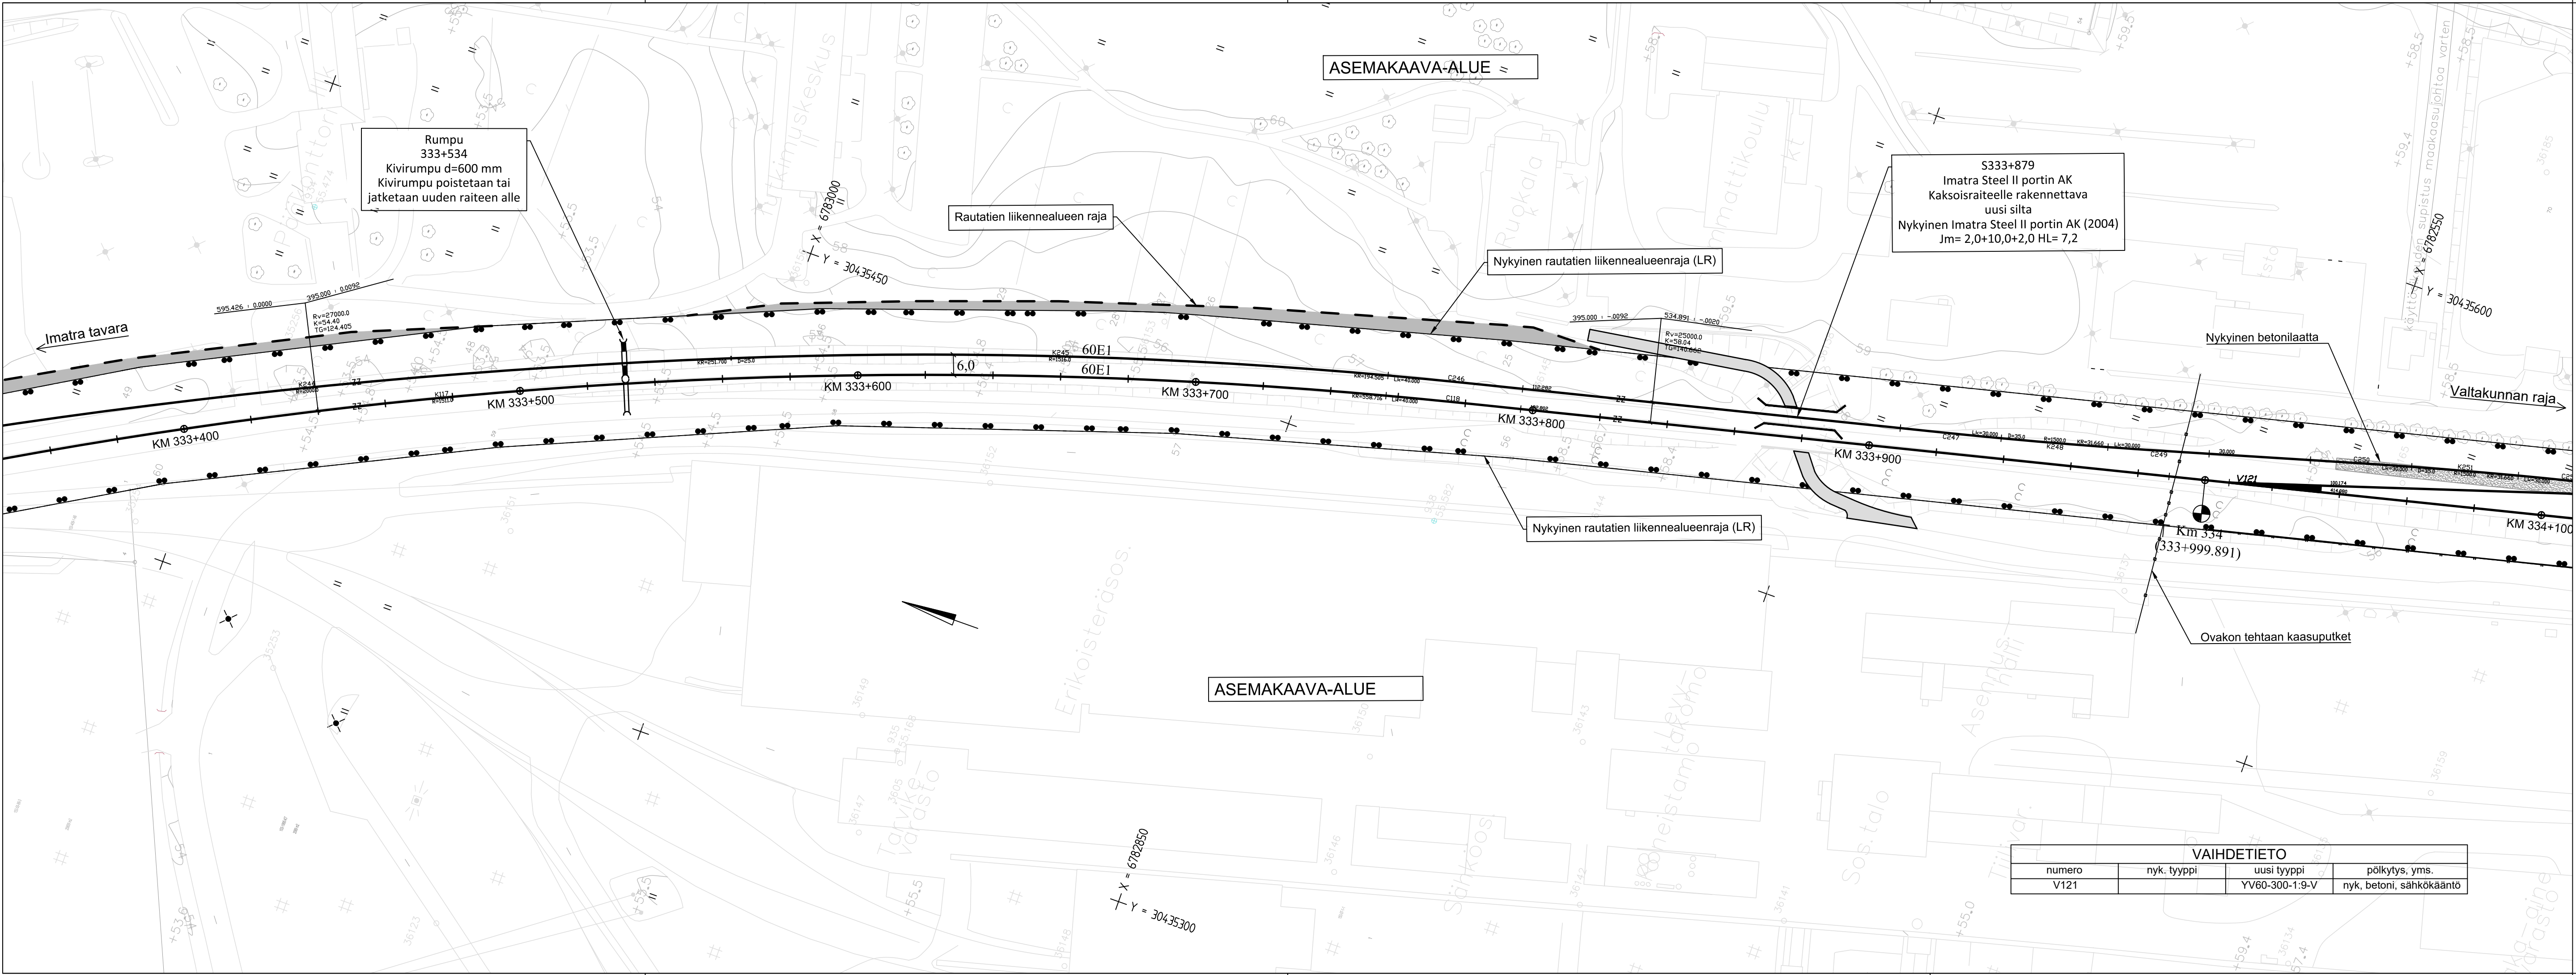

MERKKIEN SELITYKSET:					
	UUSI RAIDE		NYKYINEN RAIDE		PURETTAVA RAIDE
	RAIDEVARAUS		UUSI VAIHDE		NYKYINEN VAIHDE
	PURETTAVA VAIHDE		NYKYINEN RAUTATIEALUEEN RAJA (OMISTUSRAJA)		LUNASTETTAVA ALUE
	NYKYINEN RAUTATIEALUEEN RAJA (LR)		RAUTATIEEN LIIKENNEALUEEN RAJA,		RATASUUNNITELMALLA LUNASTETTAVA ALUE
	SUOJA-AITA		HUOLTOTIE		SÄHKÖISTETTY RAIDE
	SÄHKÖISTETTÄVÄ RAIDE		ASEMAKAAVA-ALUEEN RAJA		

Luonnos


Muut.	Selitys	Pvm	Tehnyt	Pvm	Hyv.
Tilaaja		Hanke tai rataosa			
Väylävirasto Trafikledsverket		Imatra - Imatrankoski - raja			
Toimittaja		Suunnitteluvaihe			
SWECO		Ratasuunnitelma			
		Pirustuksen sisältö			
		Suunnitelmapaketti			
		kmv: 333+400 - 334+100			
Piirt.	31.07.2021	Jenna Juopperi	Mittakaava	1:1000	
Suunn.	31.07.2021	Kaisa Kaaresoja	Koordinaatti- ja korkeusjärj.	ETRS-GK30/N2000	
Tark.	31.07.2021	Eleonoora Salminen	Rataosan nro	243	
Hyv.	31.07.2021	Jukka Hackman	Paikka	Laji	Número
Til. hyv.			2400	72H	5200

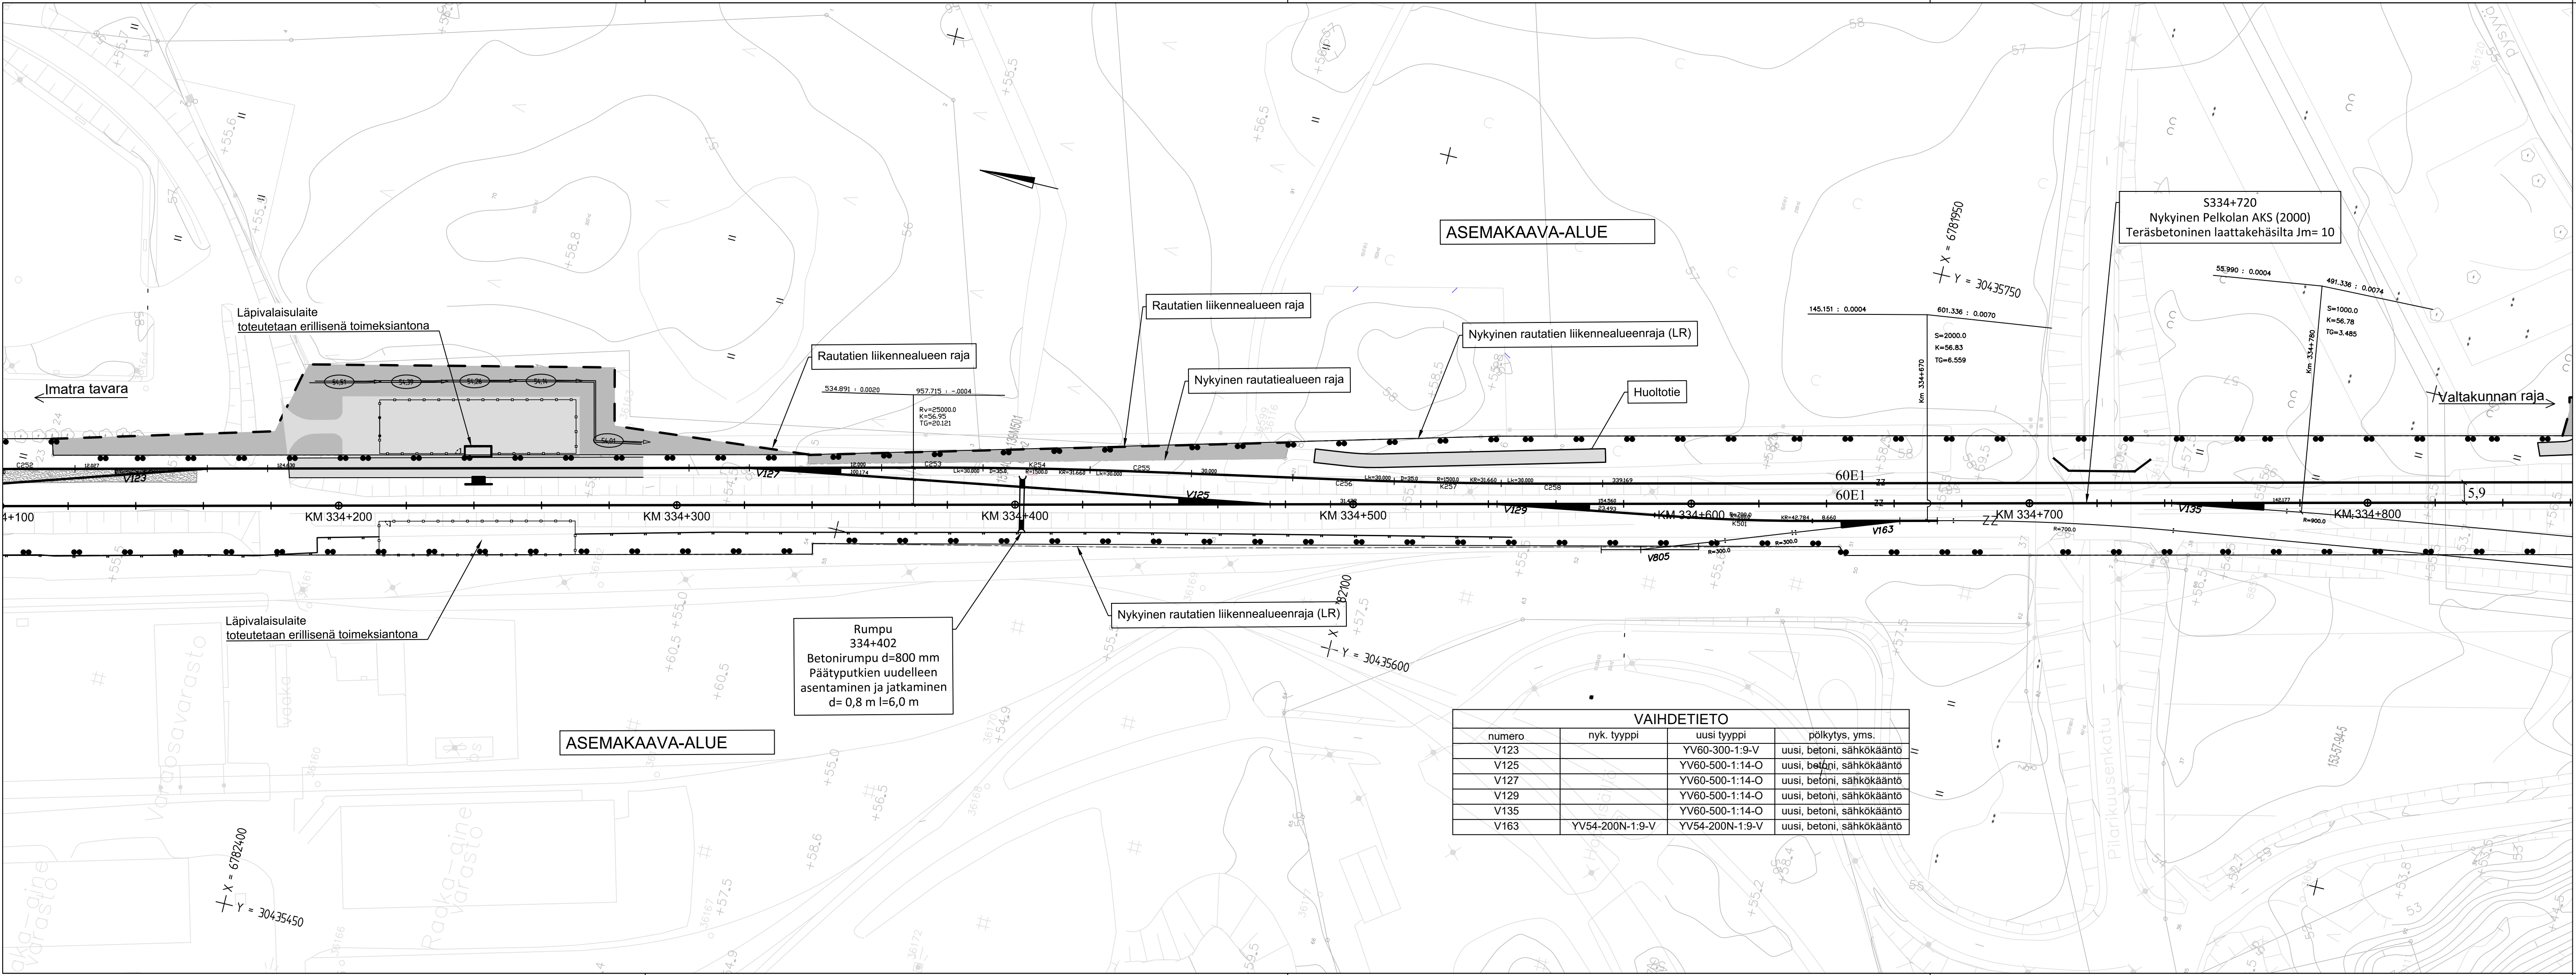

- MERKKIEN SELITYKSET:
- UUSI RAIDE
 - NYKYINEN RAIDE
 - PURETTAVA RAIDE
 - RAIDEVARAUS
 - UUSI VAIHDE
 - NYKYINEN VAIHDE
 - PURETTAVA VAIHDE
 - NYKYINEN RAUTATIEALUEEN RAJA (OMISTUSRAJA)
 - LUNASTETTAVA ALUE
 - NYKYINEN RAUTATIENT LIIKENNEALUEEN RAJA (LR)
 - RAUTATIENT LIIKENNEALUEEN RAJA,
 - RATASUUNNITELMALLA LUNASTETTAVA ALUE
 - SUOJA-AITA
 - HUOLTOTIE
 - SÄHKÖISTETTY RAIDE
 - SÄHKÖISTETTÄVÄ RAIDE
 - ASEMAKAAVA-ALUEEN RAJA

Luonnos


Muut.	Selitys	Pvm	Tehnyt	Pvm	Hyv.
Tilaaaja		Hanke tai rataosa			
Toimittaja		Suunnitteluvaihe			
		Ratasuunnitelma			
		Piirustuksen sisältö			
		Suunnitelmakartta			
		kmv: 334+100 - 334+800			
Piirt.	31.07.2021	Jenna Juopperi	Mittakaava		
Suunn.	31.07.2021	Kaisa Kaaresoja	Koordinaatti- ja korkeusjärj.		
Tark.	31.07.2021	Eleonoora Salminen	Rataosan nro		
Hyv.	31.07.2021	Jukka Hackman	Paikka Laji Numero Muut. Lehti Lehtiä		
Til. hyv.			2400 72H 5200 - 12 ?		

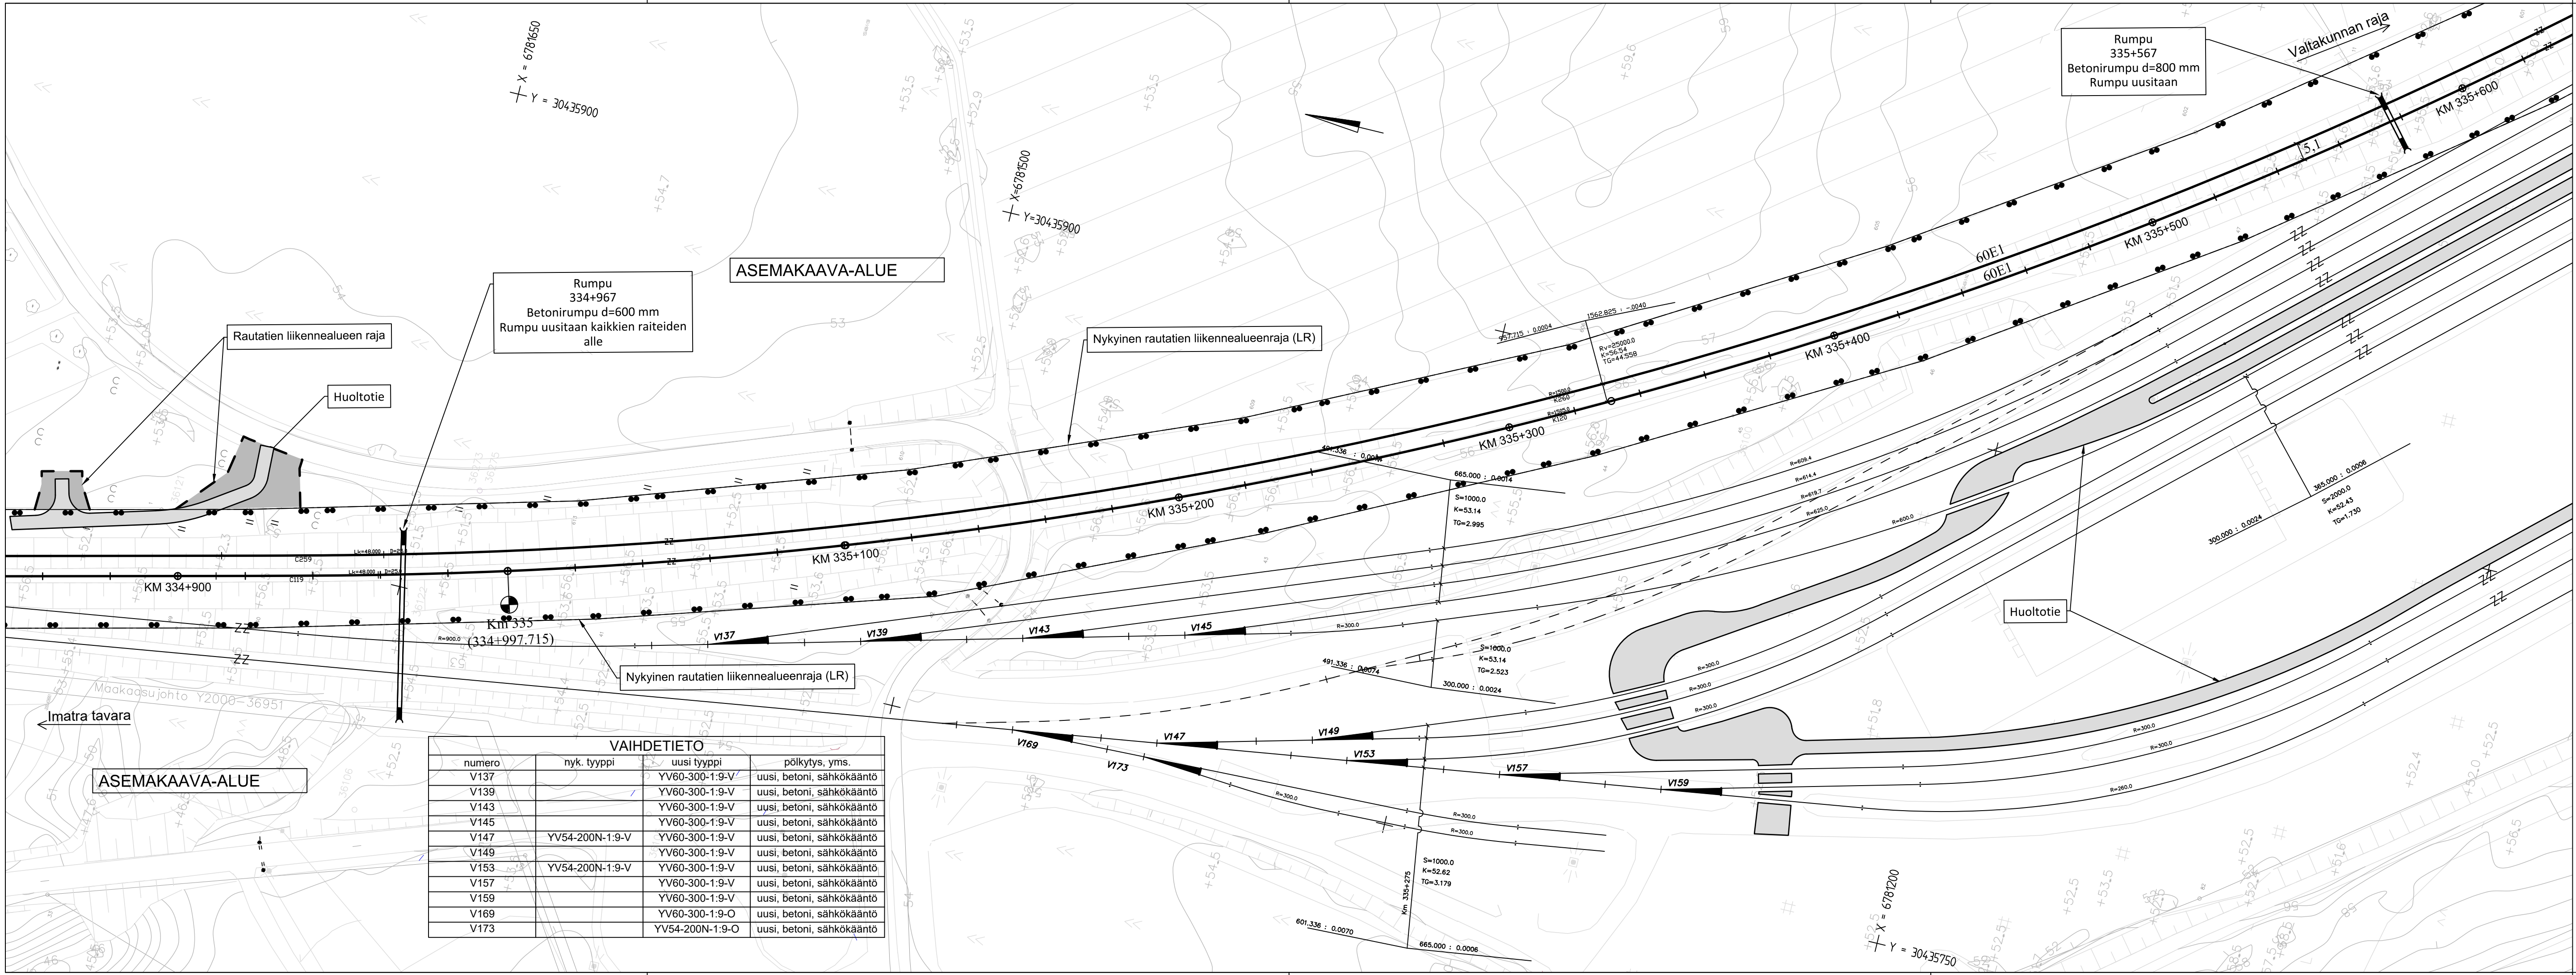

MERKKIEN SELITYKSET:					
	UUSI RAIDE		NYKYINEN RAIDE		PURETTAVA RAIDE
	RAIDEVARAUS		UUSI VAIHDE		NYKYINEN VAIHDE
	PURETTAVA VAIHDE		NYKYINEN RAUTATIEALUEEN RAJA (OMISTUSRAJA)		LUNASTETTAVA ALUE
	NYKYINEN RAUTATIEEN LIIKENNEALUEEN RAJA (LR)		RAUTATIEEN LIIKENNEALUEEN RAJA,		RATASUUNNITELMALLA LUNASTETTAVA ALUE
	SUOJA-AITA		HUOLTOTIE		SÄHKÖISTETTY RAIDE
	SÄHKÖISTETTÄVÄ RAIDE		ASEMKAAVA-ALUEEN RAJA		

Luonnos

Muut.	Selitys	Pvm	Tehnyt	Pvm	Hyv.
Tilaaja		Hanke tai rafaosa			
Toimittaja		Suunnitteluvaihe			
Piirt.		Mittakaava			
Suunn.		Koordinaatti- ja korkeusjärj.			
Tark.		Rafaan nro			
Hyv.		Paikka Laji Numero Muut. Lehti Lehtiä			
Til. hyv.		2400 72H 5200 - 13 ?			

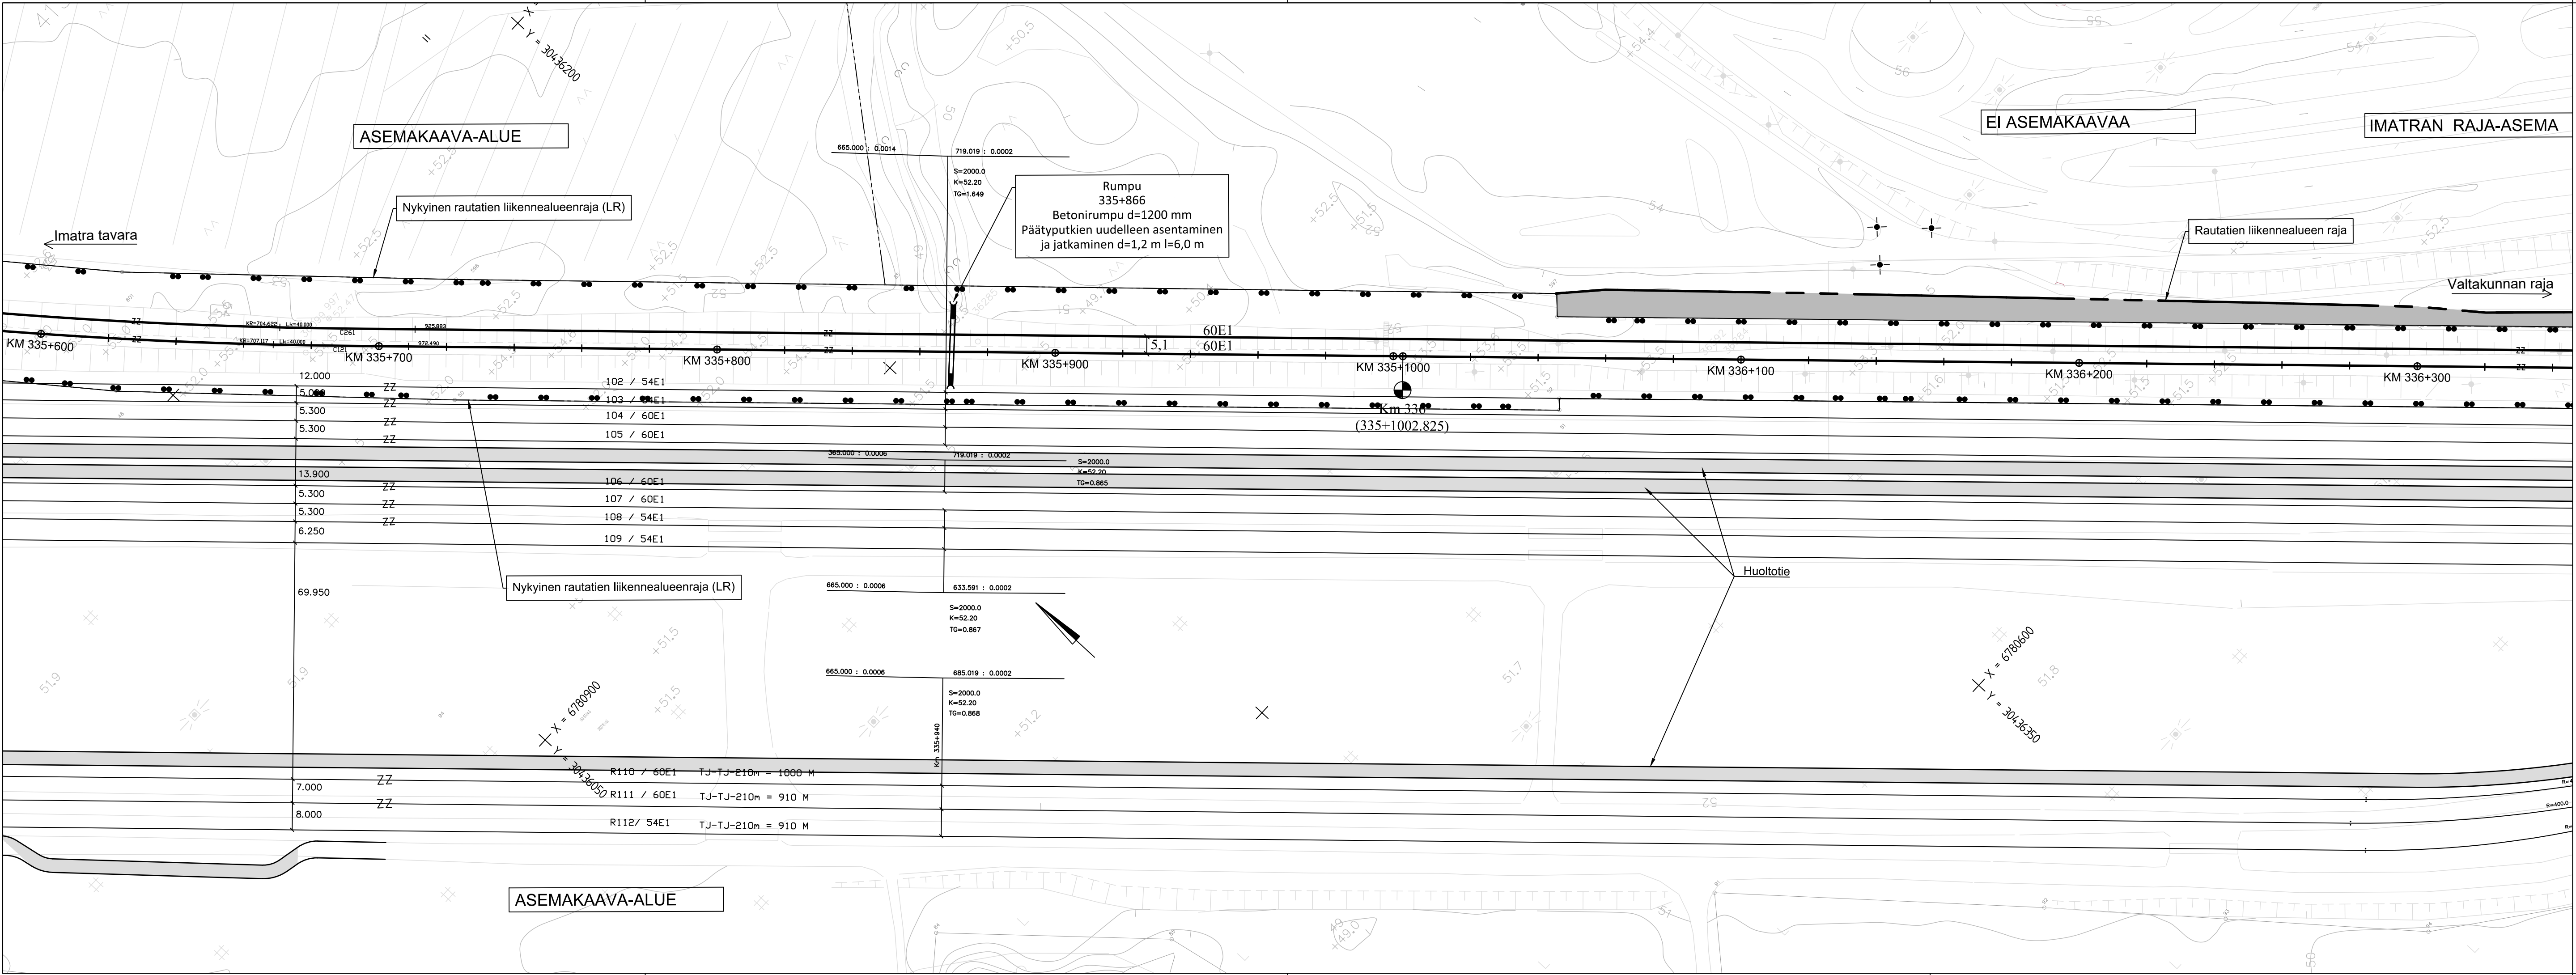


MERKKIEN SELITYKSET:

- UUSI RAIDE
- NYKYINEN RAIDE
- PURETTAVA RAIDE
- RAIDEVARAUS
- UUSI VAIHDE
- NYKYINEN VAIHDE
- PURETTAVA VAIHDE
- NYKYINEN RAUTATIEALUEEN RAJA (OMISTUSRAJA)
- LUNASTETTAVA ALUE
- NYKYINEN RAUTATIEEN LIIKENNEALUEEN RAJA (LR)
- RAUTATIEEN LIIKENNEALUEEN RAJA,
- RATASUUNNITELMALLA LUNASTETTAVA ALUE
- SUOJA-AITA
- HUOLTOTIE
- SÄHKÖISTETTY RAIDE
- SÄHKÖISTETTÄVÄ RAIDE
- ASEMAKAAVA-ALUEEN RAJA

Luonnos

Muut.	Selitys	Pvm	Tehnyt	Pvm	Hyv.
Tilaaaja		Hanke tai rataosa			
Suunnitteluvaihe		Imatra - Imatrankoski - raja			
Toimittaja		Suunnitteluvaihe			
Piirt.		Ratasuunnitelma			
Suunn.		Piirustuksen sisältö			
Tark.		Suunnitelmapaketti			
Hyv.		kmv: 335+600 - 336+300			
Til. hyv.		Mittakaava			
Piirt.		1:1000			
Suunn.		Koordinaatti- ja korkeusjärj.			
Tark.		ETRS-GK30/N2000			
Hyv.		Rataosan nro			
Til. hyv.		243			
Piirt.		Paikka	Laji	Numero	Muut. Lehti
Suunn.		2400	72H	5200	- 14 ?
Tark.					
Hyv.					
Til. hyv.					

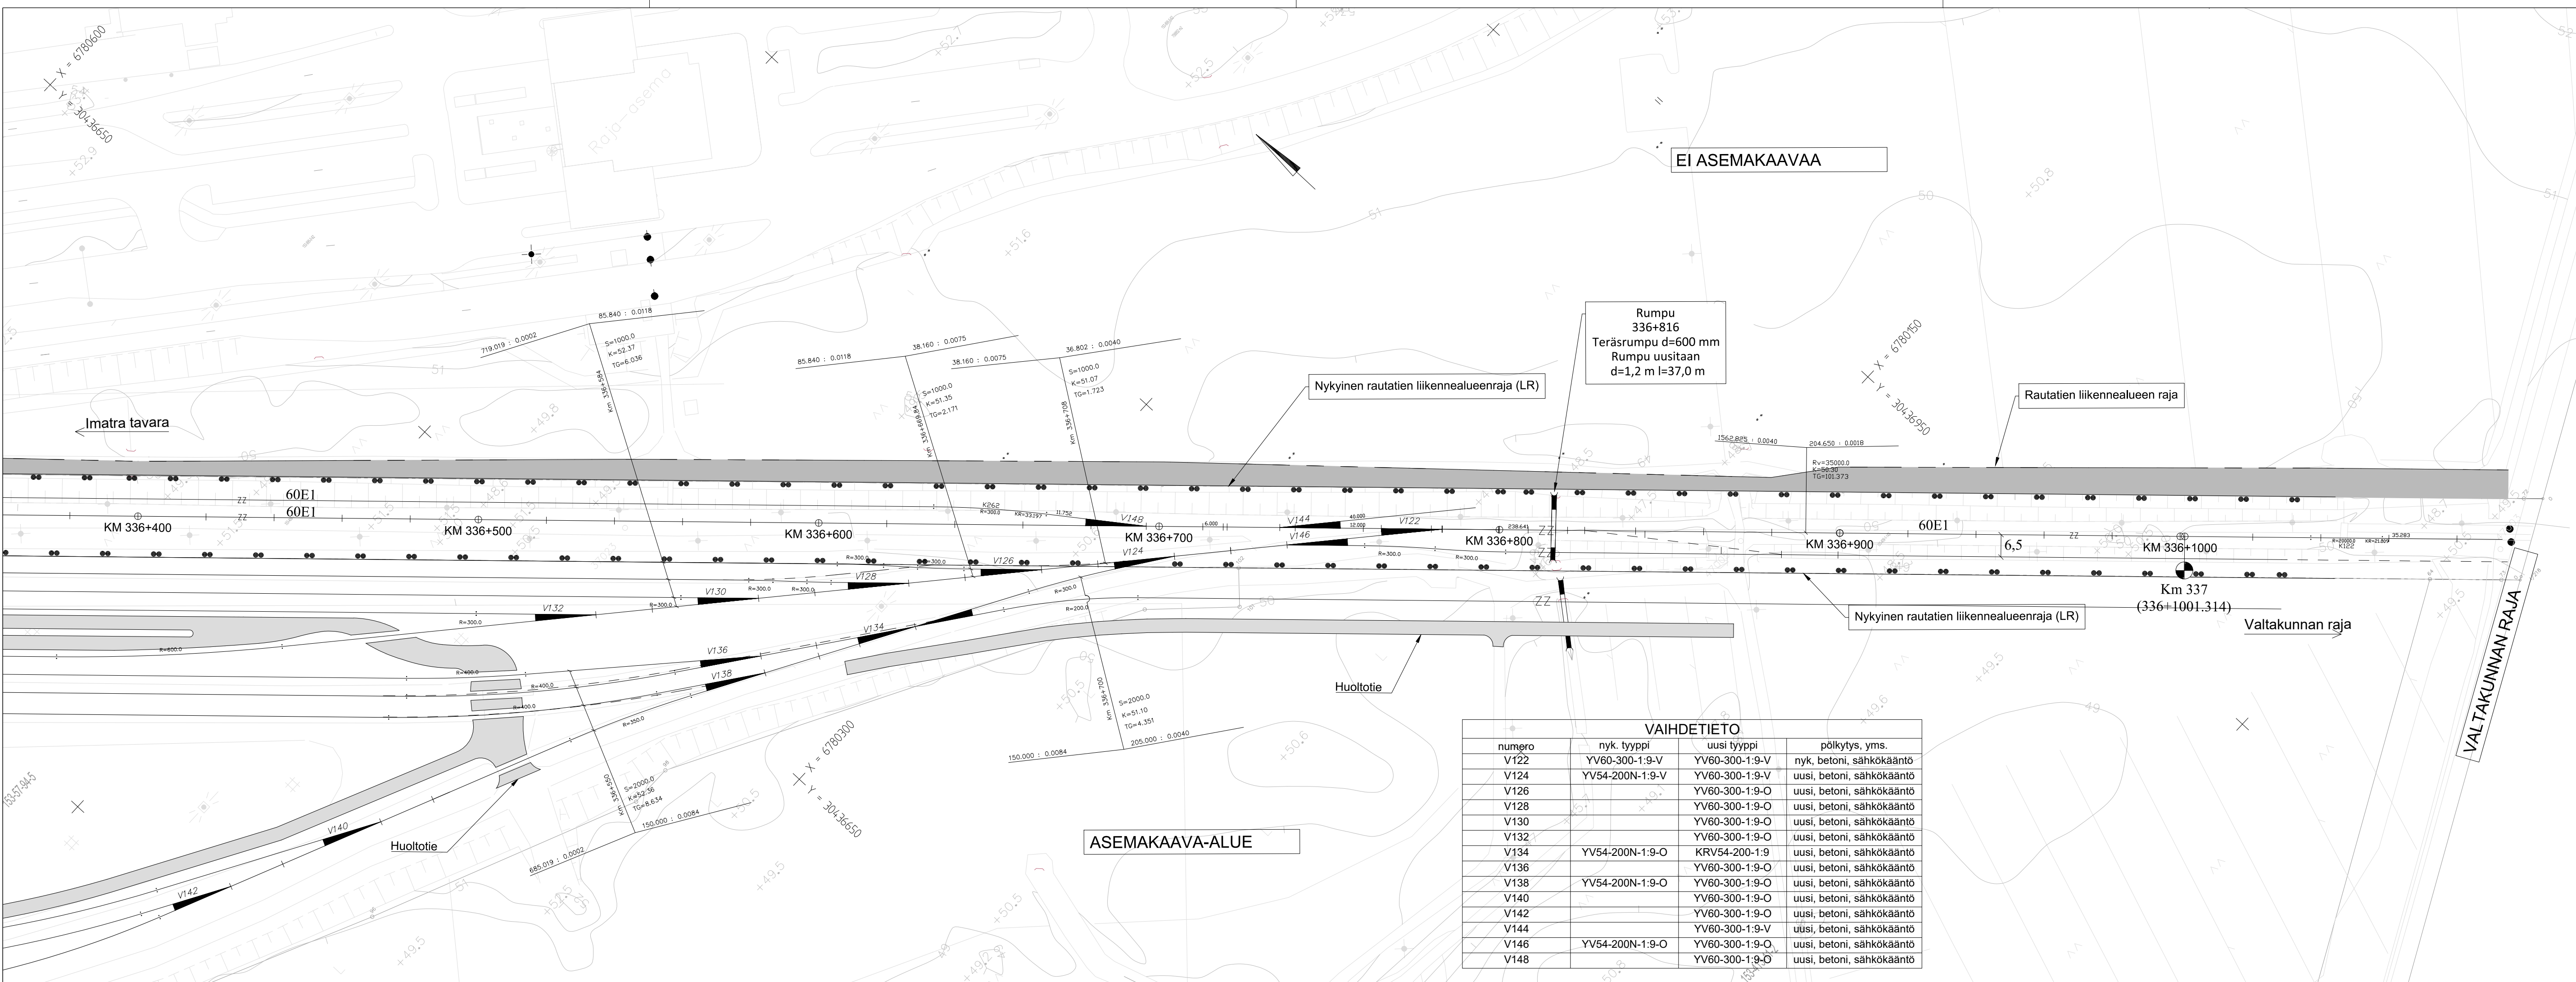

- MERKKIEN SELITYKSET:
- UUSI RAIDE
 - NYKYINEN RAIDE
 - PURETTAVA RAIDE
 - RAIDEVARAUS
 - UUSI VAIHDE
 - NYKYINEN VAIHDE
 - PURETTAVA VAIHDE
 - NYKYINEN RAUTATIEALUEEN RAJA (OMISTUSRAJA)
 - LUNASTETTAVA ALUE
 - NYKYINEN RAUTATIENT LIIKENNEALUEEN RAJA (LR)
 - RAUTATIENT LIIKENNEALUEEN RAJA,
 - RATASUUNNITELMALLA LUNASTETTAVA ALUE
 - SUOJA-AITA
 - HUOLTOTIE
 - SÄHKÖISTETTY RAIDE
 - SÄHKÖISTETTÄVÄ RAIDE
 - ASEMAKAAVA-ALUEEN RAJA

Luonnos

Muut.	Selitys	Pvm	Tehnyt	Pvm	Hyv.
Tilaaja			Hanke tai rataosa		
Väylävirasto Trafikledsverket			Imatra - Imatrankoski - raja		
Toimittaja			Suunnitteluvaihe		
SWECO			Ratasuunnitelma		
			Pirustuksen sisältö		
			Suunnitelmakartta		
			kmv: 336+400 - 337+000		
Piirt.	31.07.2021	Jenna Juopperi	Mittakaava	1:1000	
Suunn.	31.07.2021	Kaisa Kaaresoja	Koordinaatti- ja korkeusjärj.	ETRS-GK30/N2000	
Tark.	31.07.2021	Eleonoora Salminen	Rataosan nro	243	
Hyv.	31.07.2021	Jukka Hackman	Paikka	Laji	Número
Til. hyv.			2400	72H	5200
			-	15	?