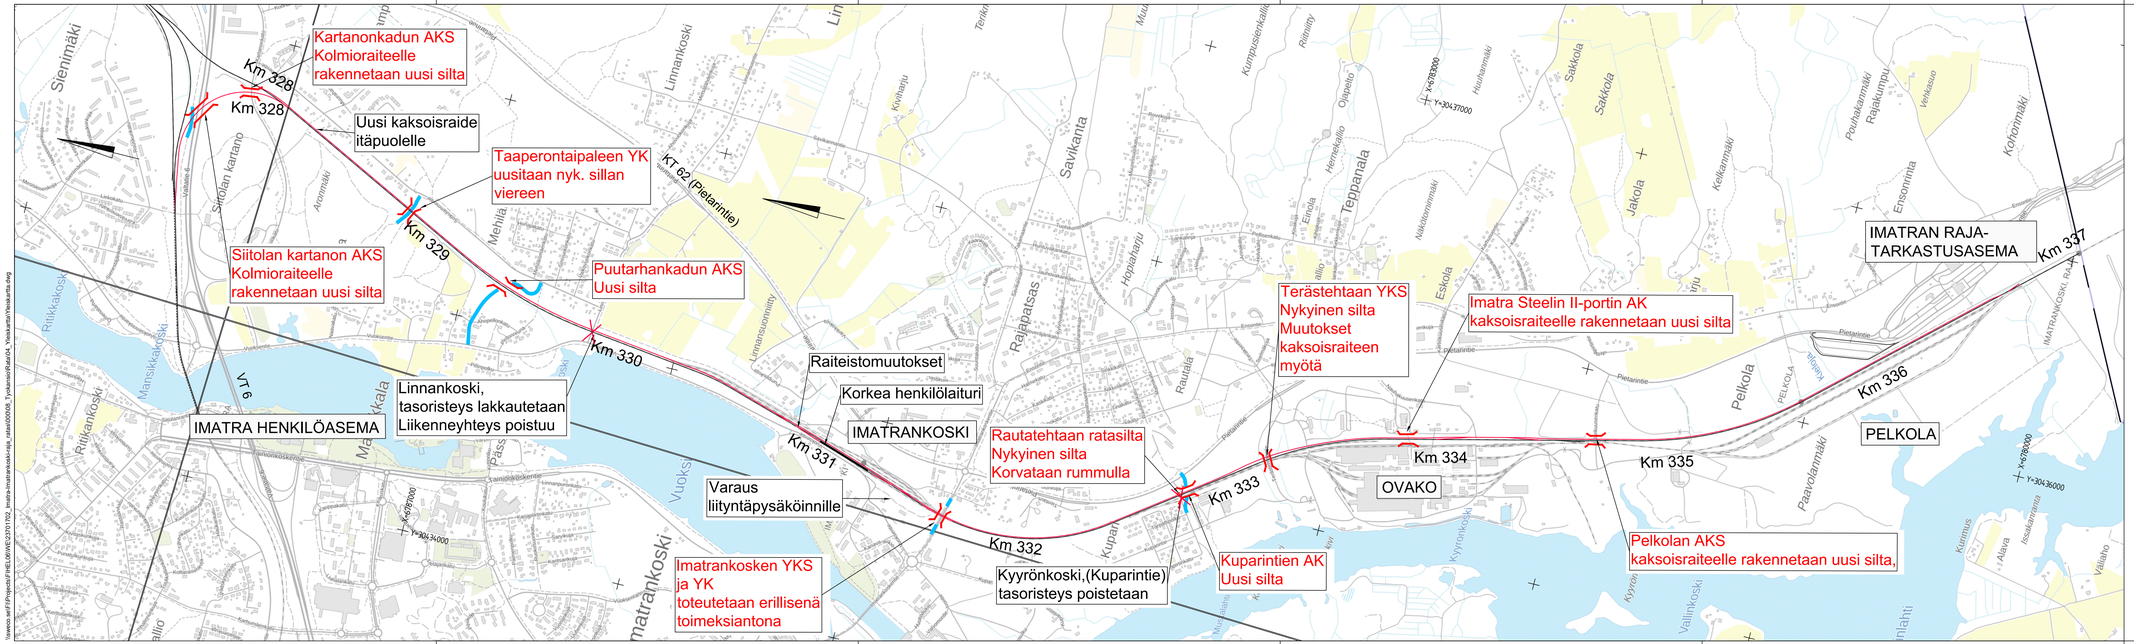

MERKKIEN SELITYKSET:

- Sillat
- Poistettavat tasoristeykset
- Uusi katuyhteys
- Nykyinen raide
- Uusi raide
- Raidevaraus

LUONNOS

Muut.	Selitys		Pvm	Tehty?	Pvm	Hyv.
Tilaaja: Väylävirasto Trafikledsverket						
Toimittaja: SWECO						
Piirt.	31.08.2021	Jenna Juopperi				
Suunn.	31.08.2021	Kaisa Kaaresoja				
Tark.	31.08.2021	Eleonoora Salminen				
Hyv.	31.08.2021	Jukka Hackman				
Ti. hyv.						

Hanke tai rataosa: Imatra - Imatrankoski - raja

Suunnitteluvaihe: Ratasuunnitelma

Piirustuksen sisältö: Yleiskartta

Mittakaava: 1:10 000

Koordinaatti- ja korkeusjärj.: ETRS-GK30/N2000

Rataosan nro: 243

Pakka	Laji	Numero	Muut	Lehti	Lehtiä
2400	72L	5199	-		

\\sweco.net\FI\Projects\FIHELO6\WE\237017102_Imatra-Imatrankoski-raja_ratas\000508_Tyoksiannot\Ratas\04_Yleiskartta\Yleiskartta.dwg