



Väylävirasto
Trafikledsverket


Pasila – Riihimäki liikenteen välityskyvyn nostaminen vaihe 3, ratasuunnitelma

**Alustavia maankäyttövaikutuksia Tuusulassa ja Hyvinkäällä
Yleisötilaisuus 27.5.2012 Petri Saarikoski WSP Finland Oy**

Tuusula



Väylävirasto
Trafikledsverket

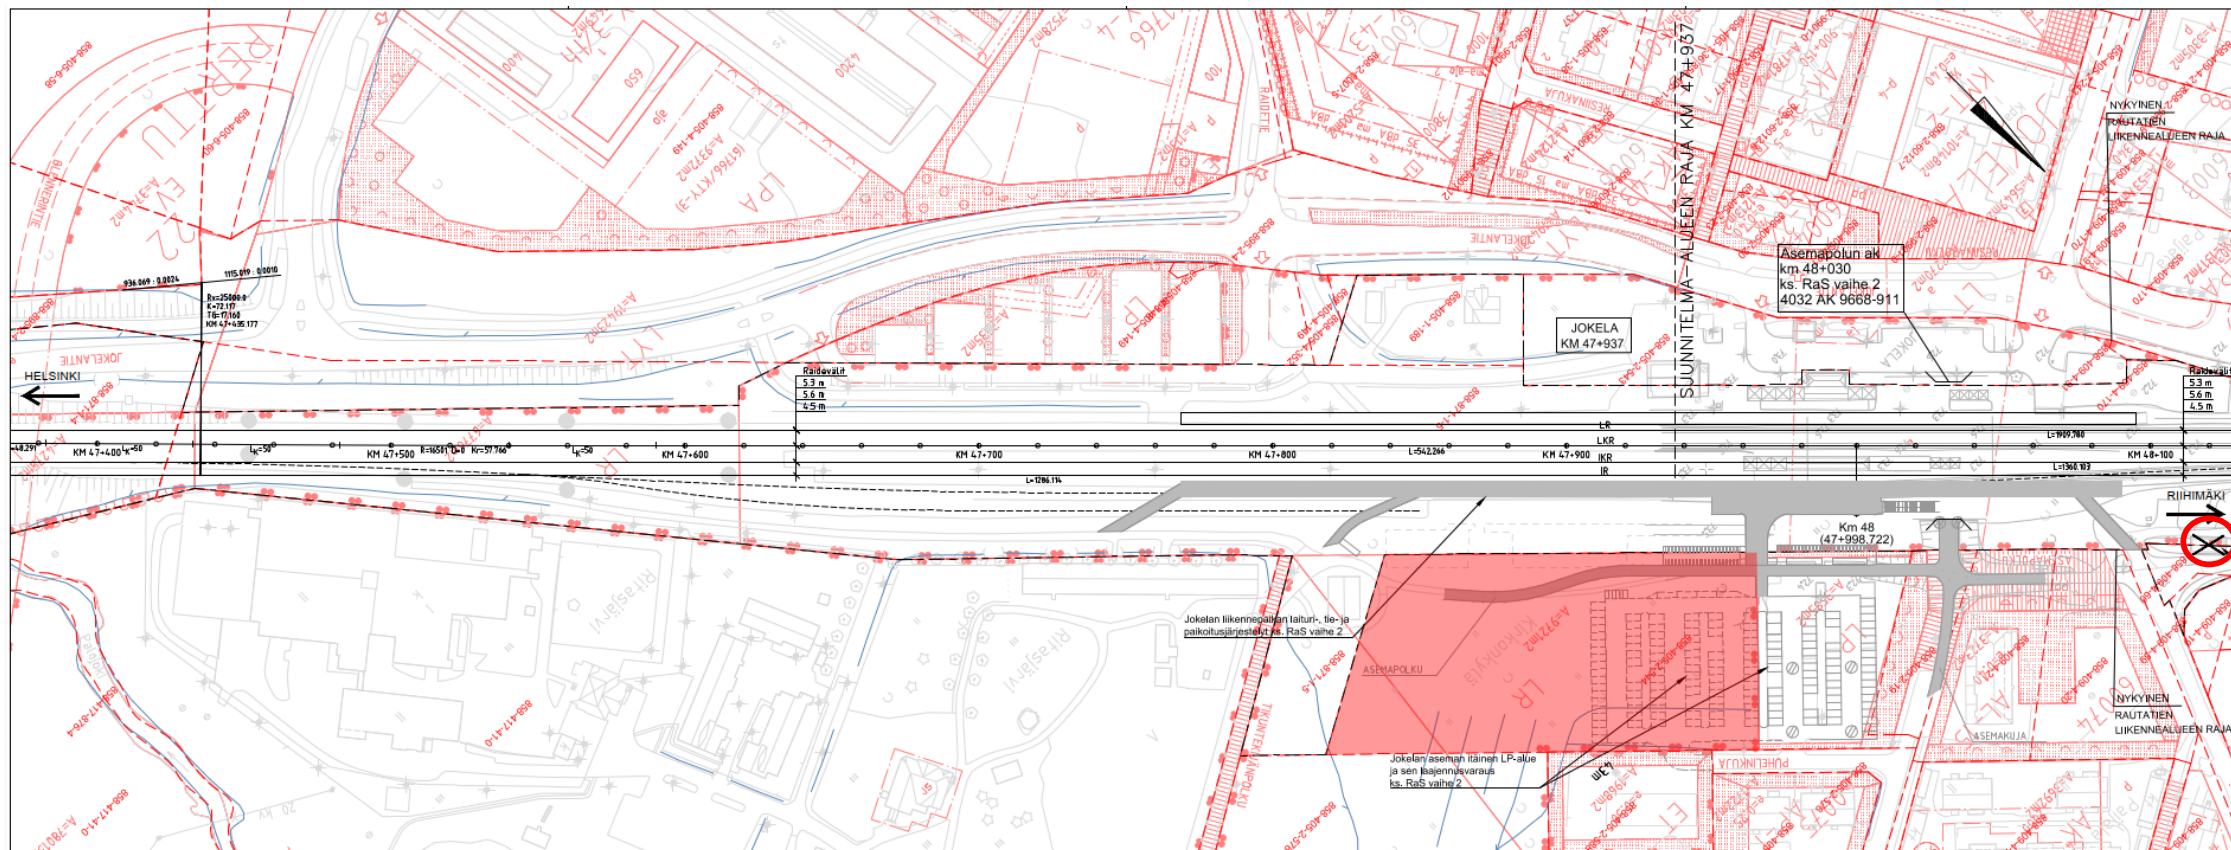

Vaikutukset rautatiealueisiin, ehdotetut aluemuutokset. Suunnitelmakartta, luonnos 20.5.2021



Rautatiealueen pienennys (asemakaava-alueella). LR-alueen muutosharkinta.



Purettavaksi / siirrettäväksi arvioitu rakennus


Tuusula

Rautatieläisten talo "Rautatieläisten kasarmi" ja ulkorakennus

Rautatieasemien tyyppirakentamista 1900-luvun alusta, uusrenessanssivaikutteinen puutalo aivan radan kupeessa, pihapiiriin kuuluu myös ulkorakennus. Paikallisesti arvokas. Uhanalainen mutta siirrettävissä.



Väylävirasto
Trafikledsverket

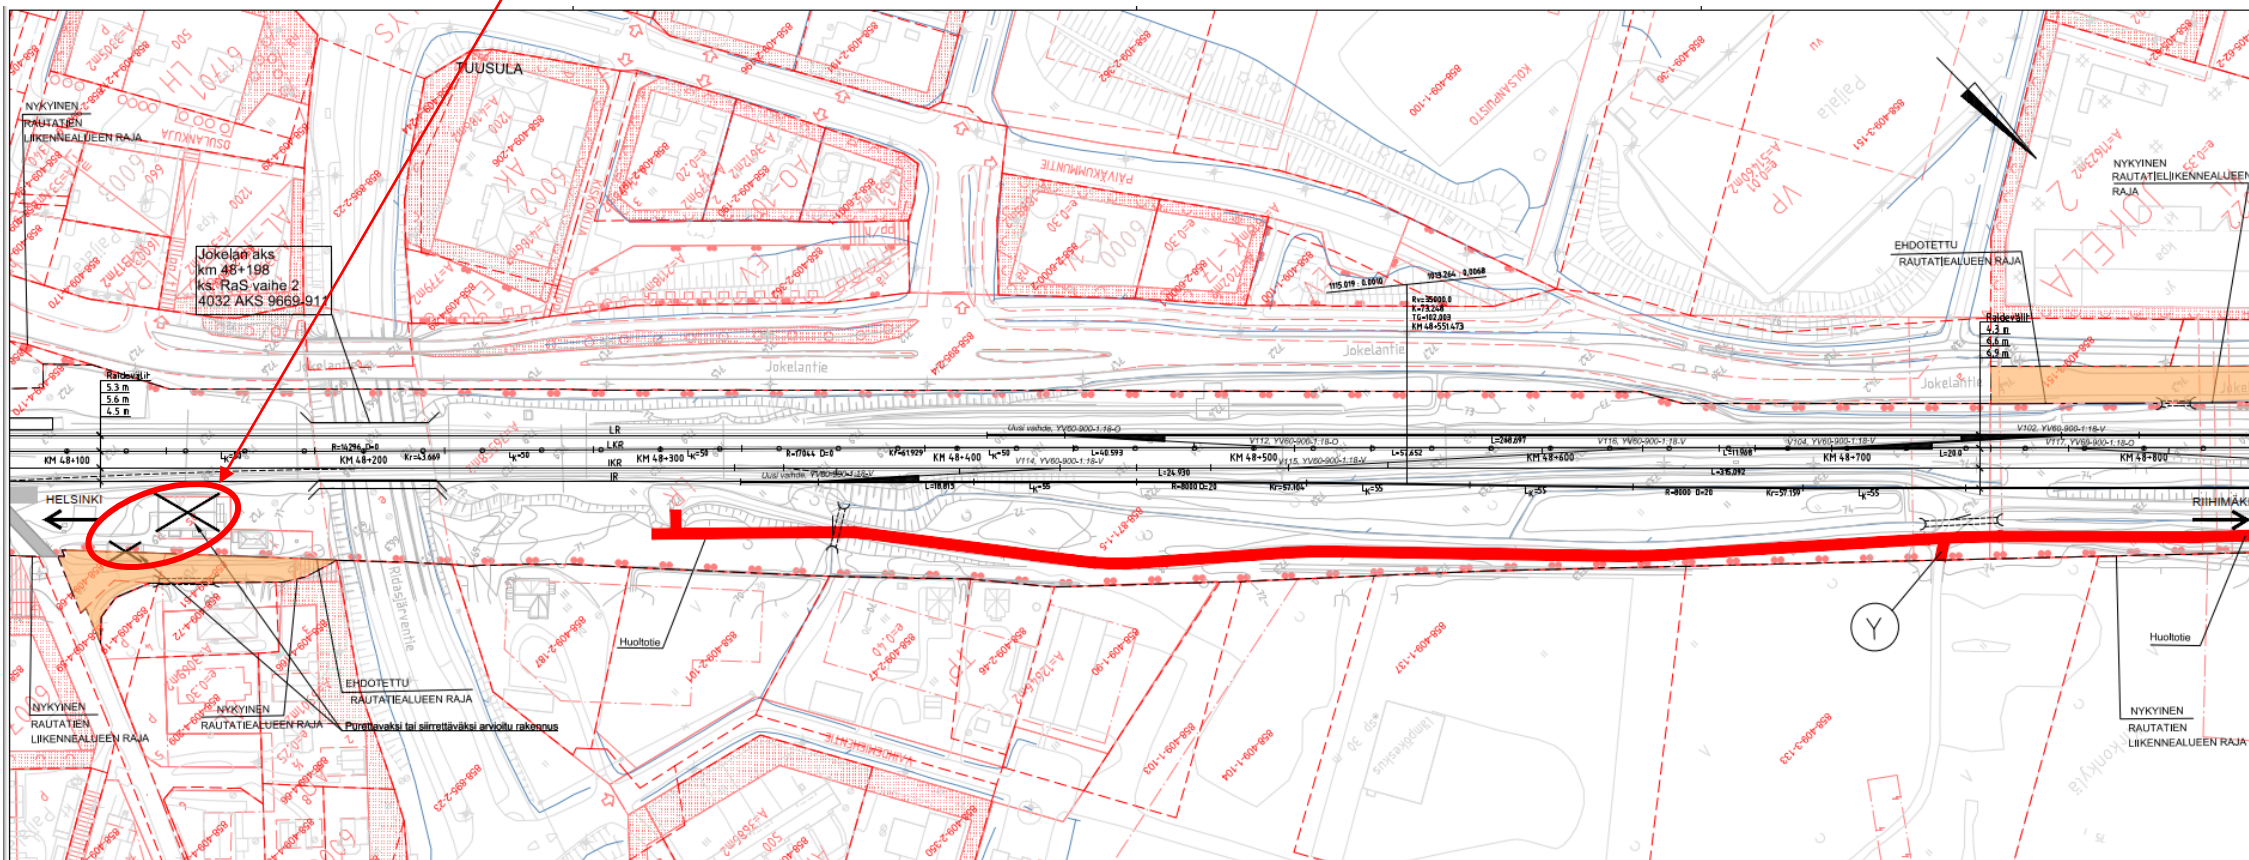

Vaikutukset rautatiealueisiin, ehdotetut aluemuutokset. Suunnitelmakartta, luonnos 20.5.2021


Rautatiealueen pienennys (asemakaava-alueella). Ei kaavamuutostarvetta.

 Purettavaksi / siirrettäväksi arvioitu rakennus

Tuusula



Väylävirasto
Trafikledsverket

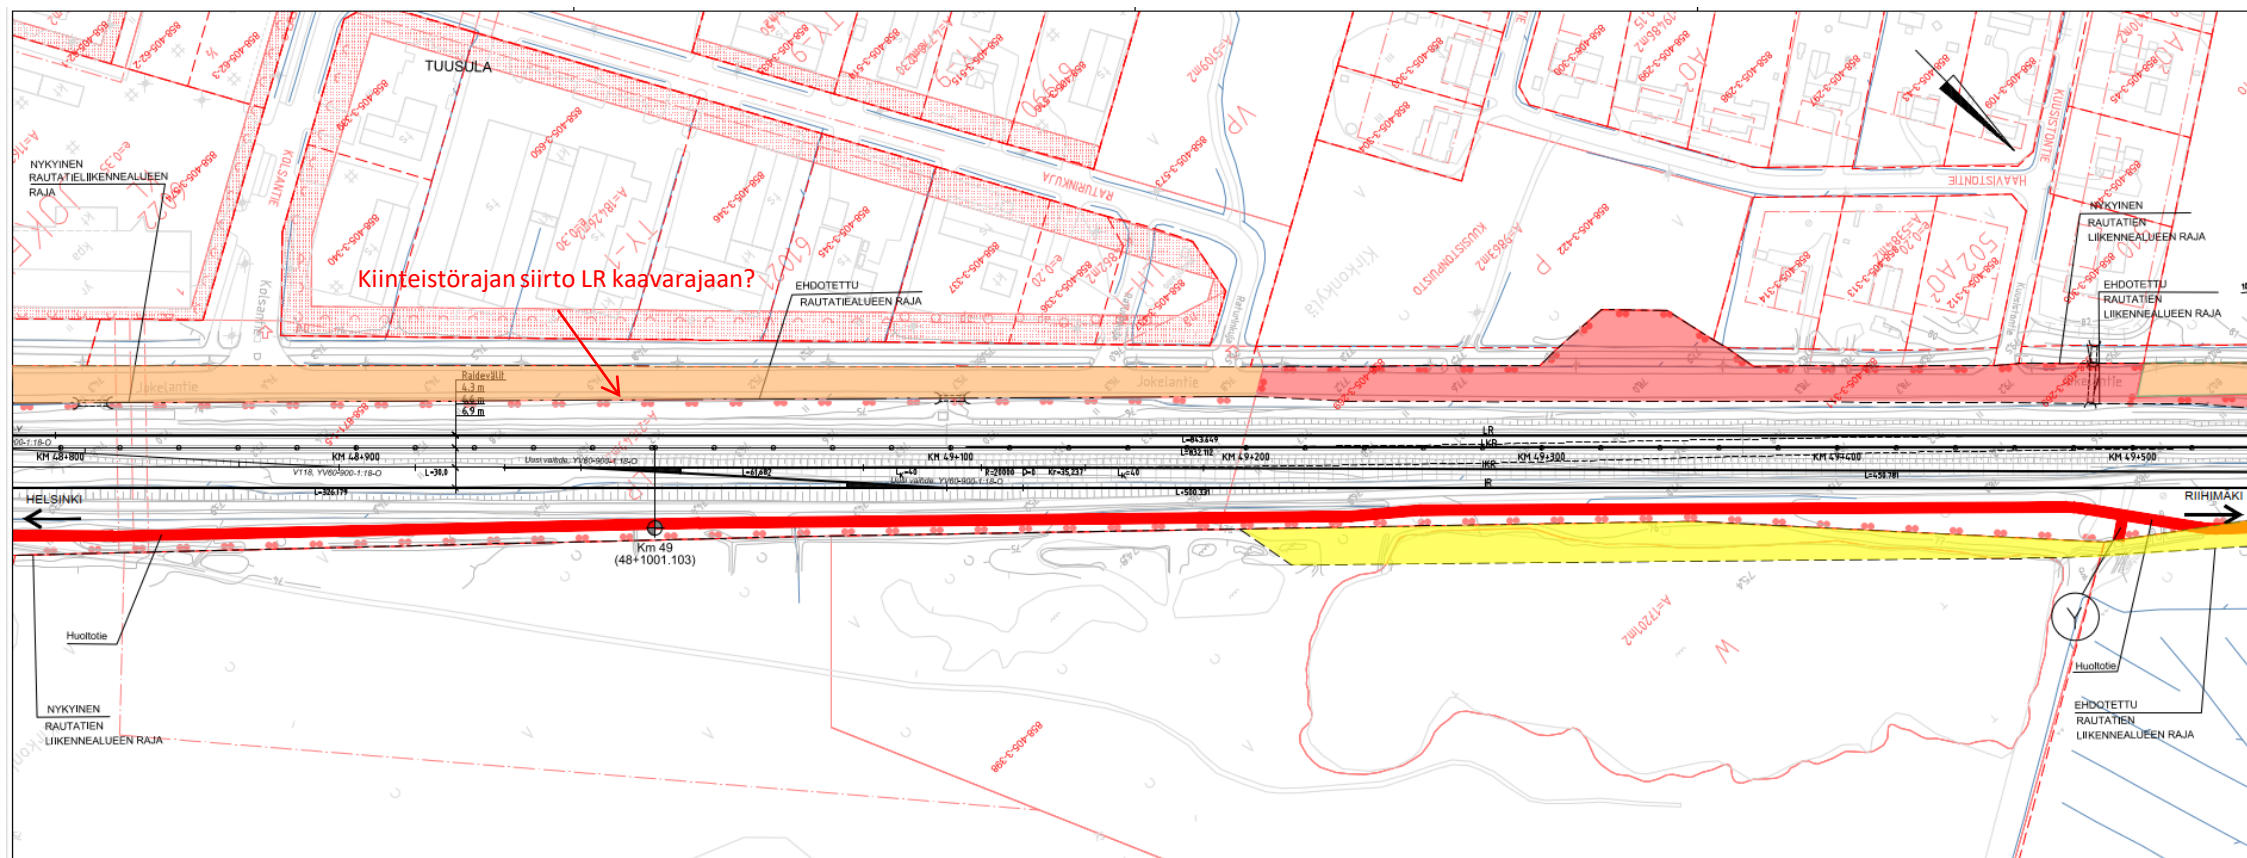

Vaikutukset rautatiealueisiin, ehdotetut aluemuutokset. Suunnitelmakartta, luonnos 20.5.2021



Rautatiealueen laajennus (asemakaava-alueella). LR-alueen muutossharkinta.



Rautatiealueen pienennys (asemakaava-alueella). Ei kaavamuuostarvetta




Rautatiealueen pienennys (asemakaava-alueella). LR-alueen muutossharkinta.

Tuusula

Virtalantien viereinen talo ja sauna
Ei tiedossa olevia kulttuurihistoriallisia arvoja.




Väylävirasto
Trafikledsverket

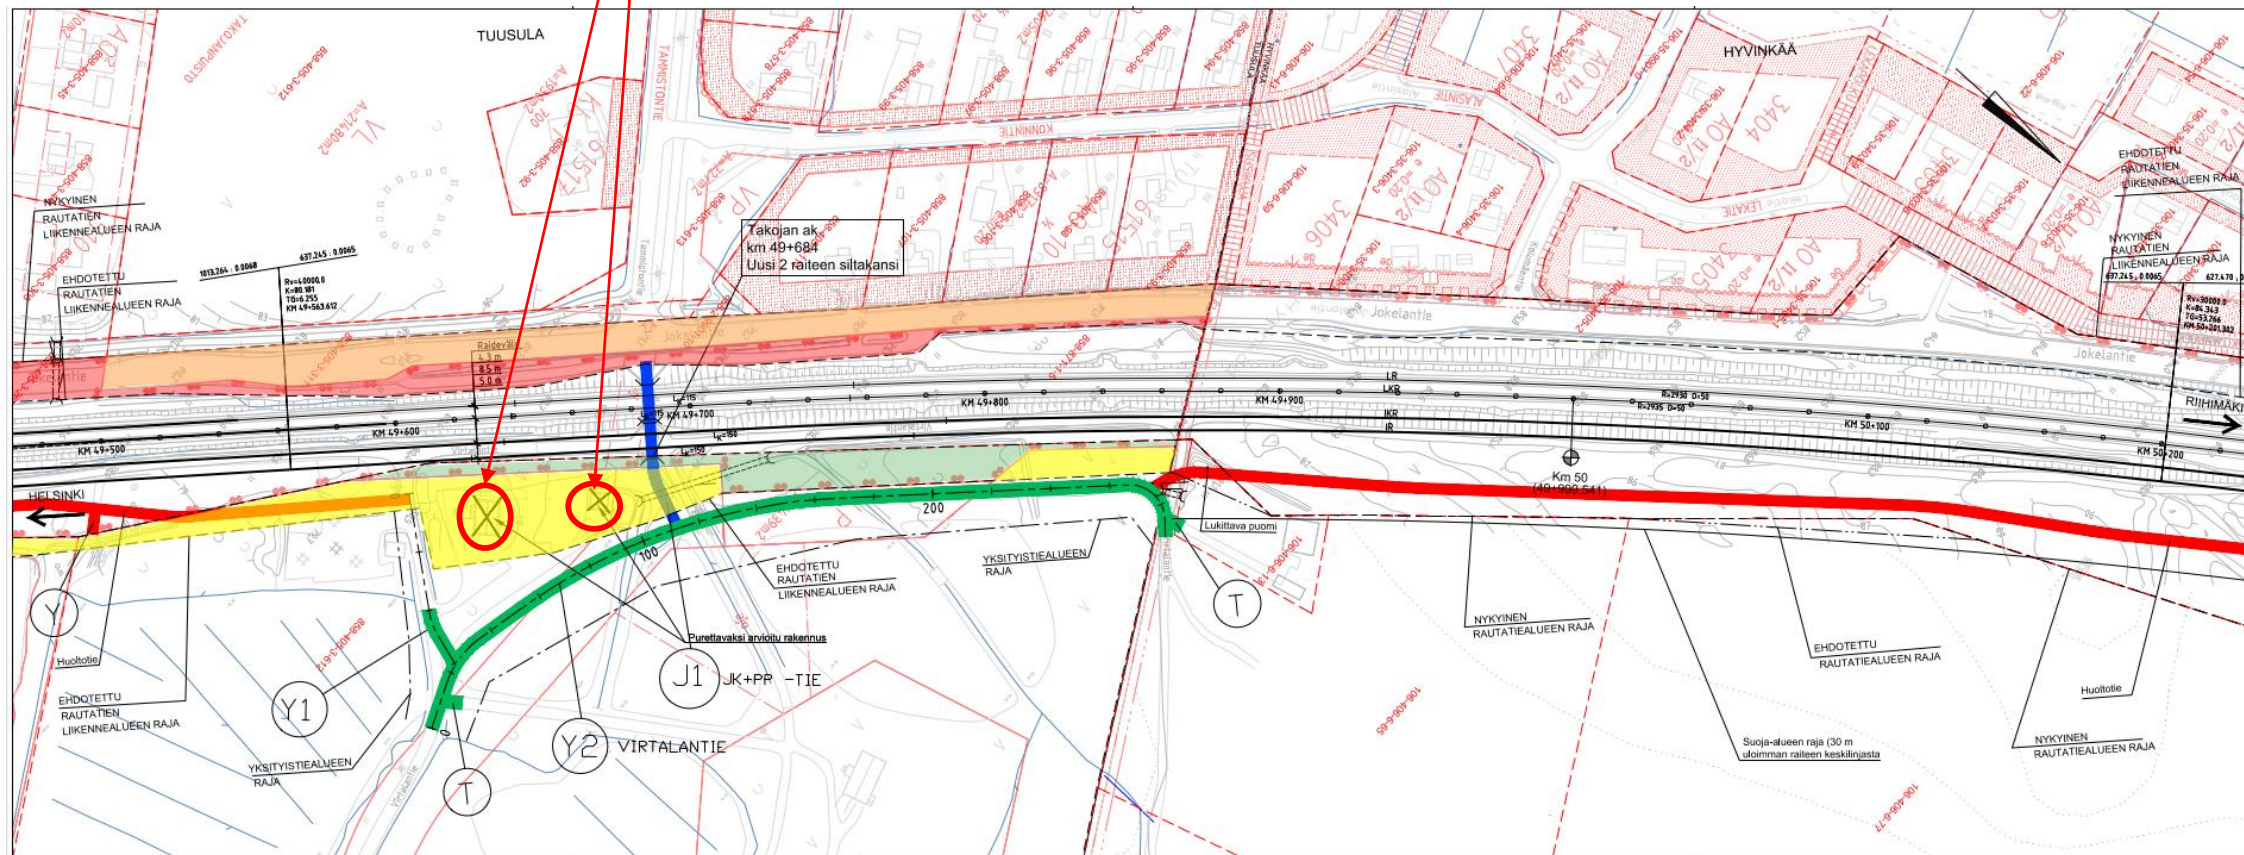

Vaikutukset rautatiealueisiin, ehdotetut aluemuutokset. Suunnitelmakartta, luonnos 20.5.2021

- Rautatiealueen laajennus (asemakaava-alueella). LR-alueen muutosharkinta.
- Rautatiealueen pienennys (asemakaava-alueella). Ei kaavamuutostarvetta.
- Rautatiealueen laajennus (asemakaava-alueella). Ei kaavamuutostarvetta.
- Rautatiealueen pienennys (asemakaava-alueella). LR-alueen muutosharkinta.
- X Purettavaksi arvioitu rakennus

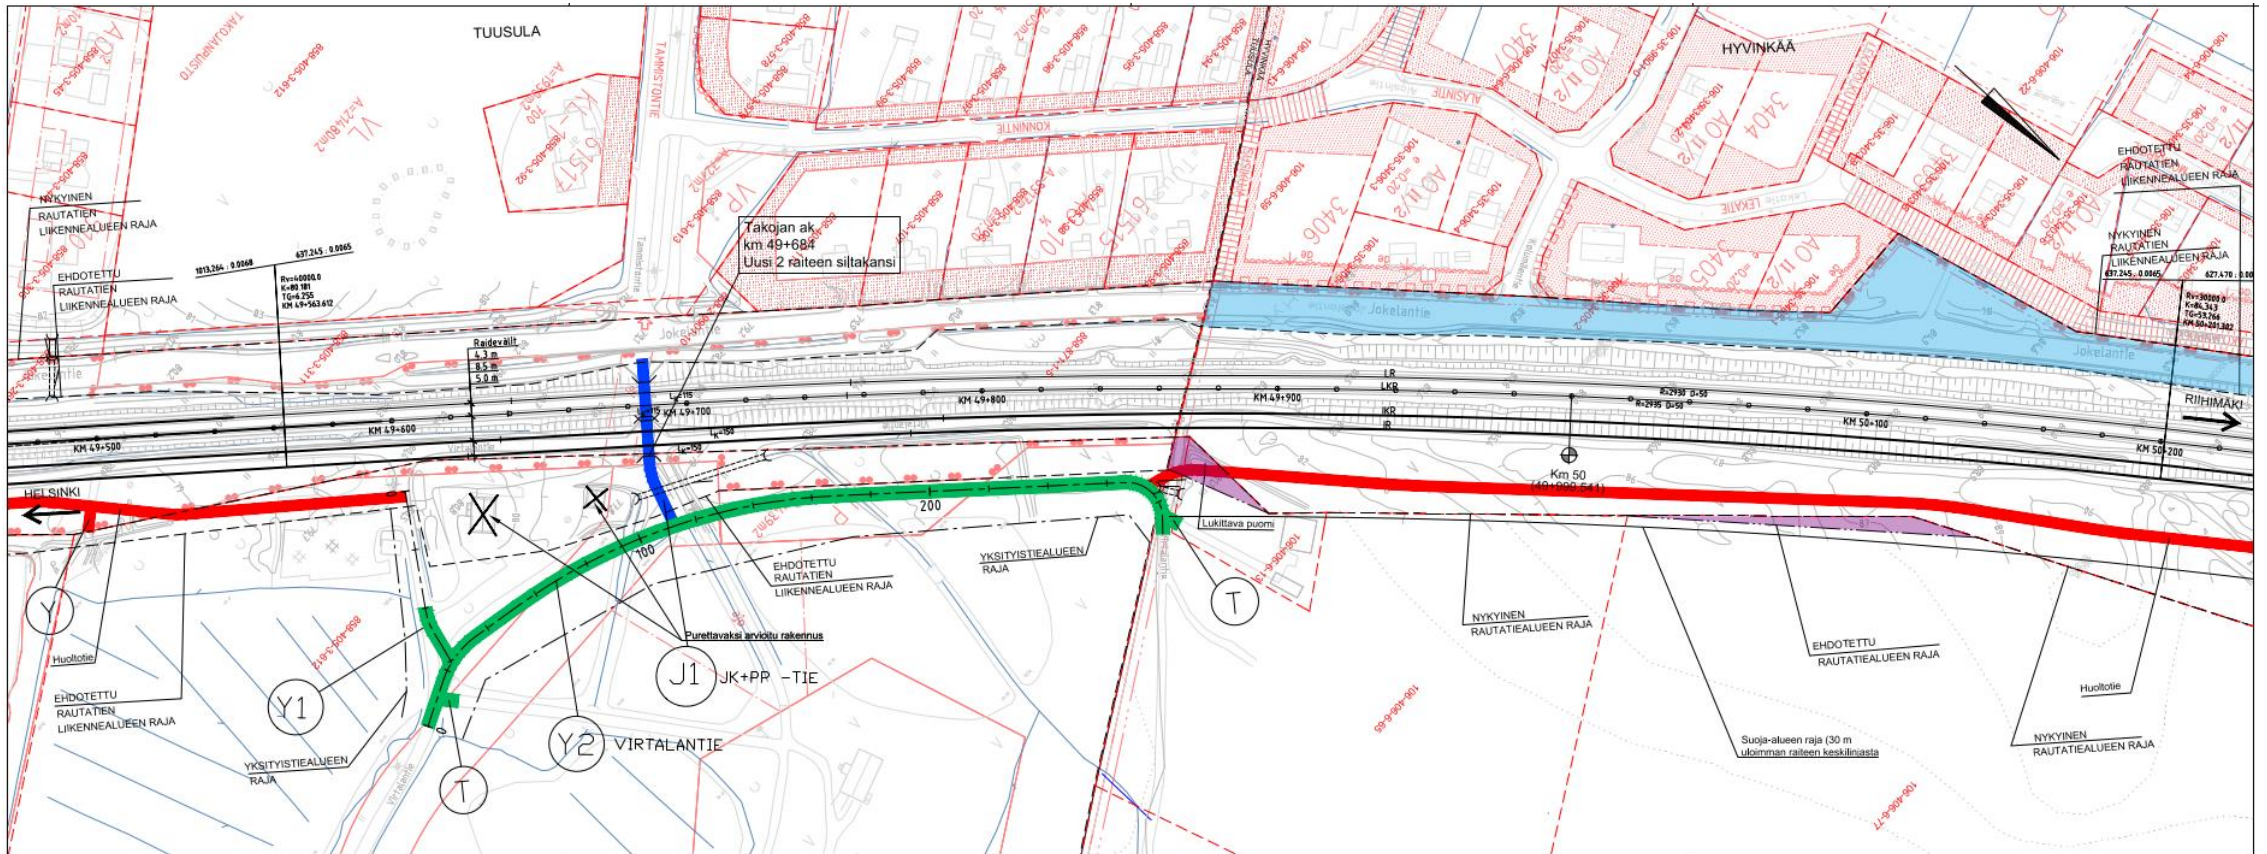

Vaikutukset rautatiealueisiin, ehdotetut aluemuutokset. Suunnitelmapaketti, luonnos 20.5.2021



Rautatiealueeksi lunastettava alue (asemakaava-alueen ulkopuolella)




Rautatiealueesta luovutettava alue (asemakaava-alueen ulkopuolella)

Hyvinkää



Väylävirasto
Trafikledsverket

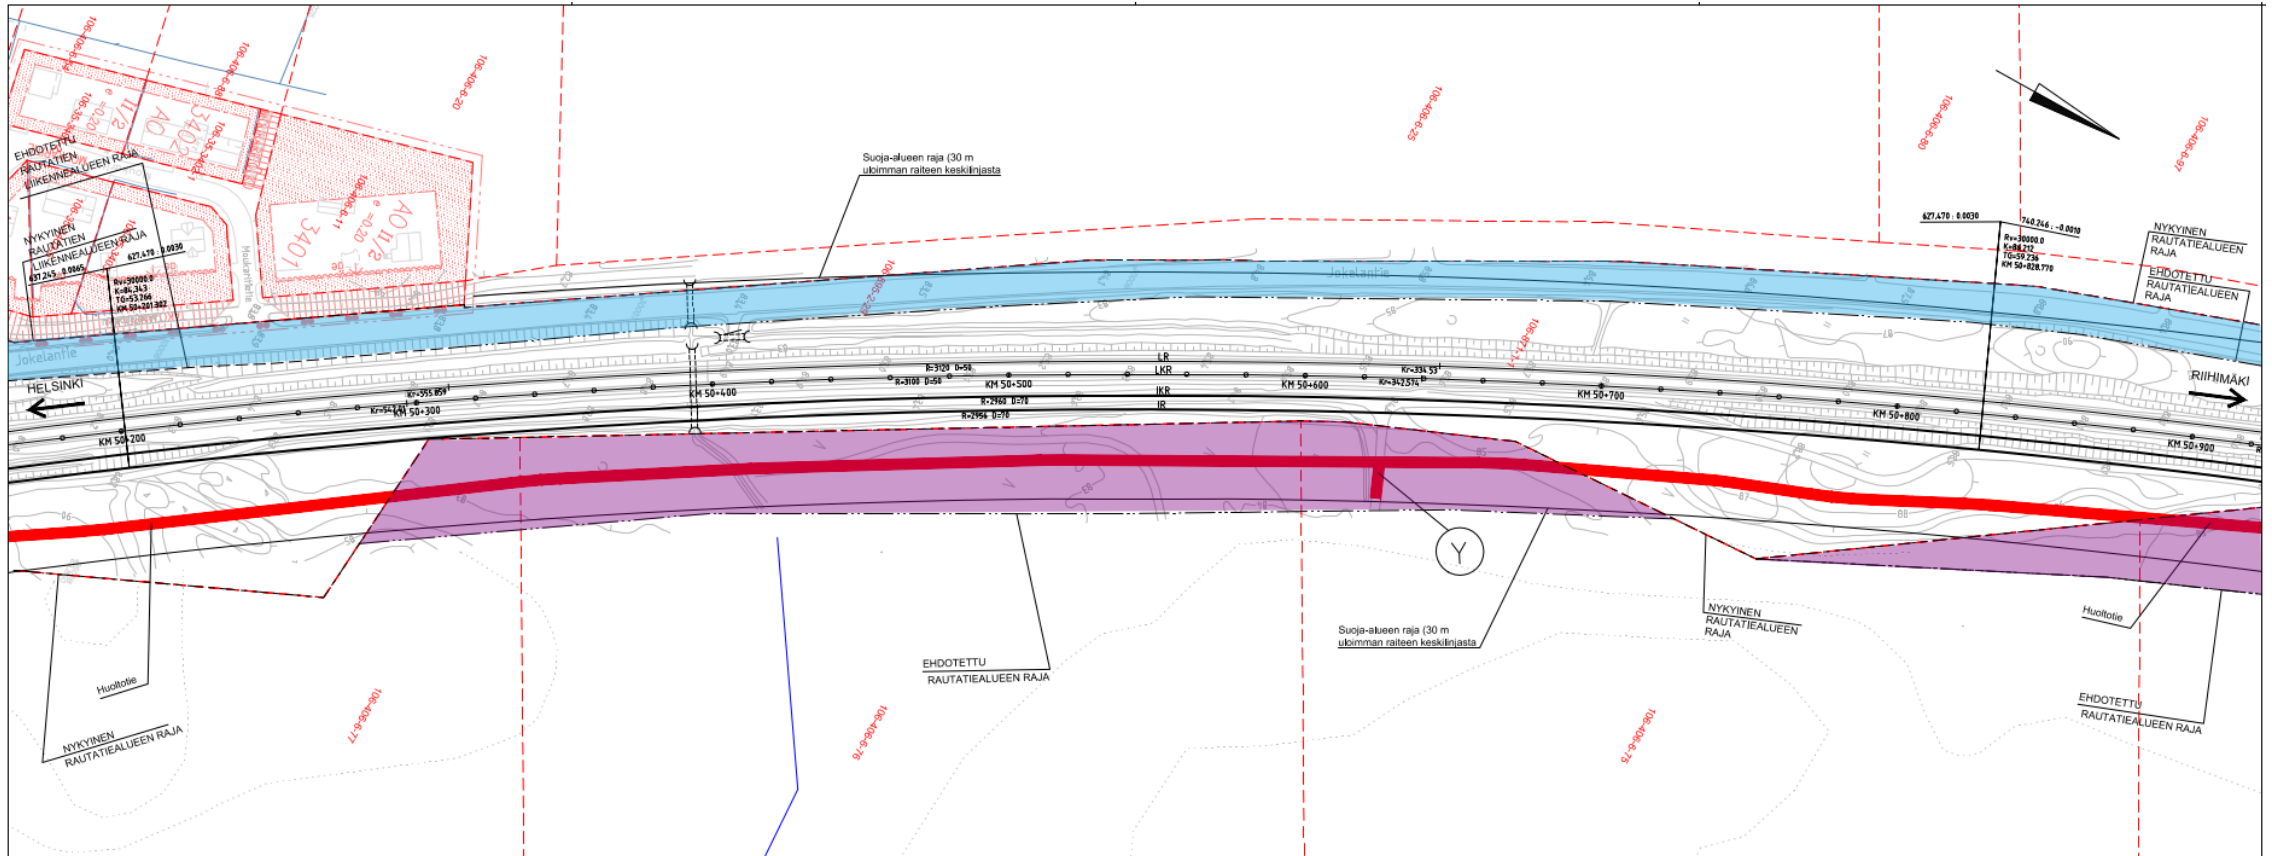

Vaikutukset rautatiealueisiin, ehdotetut aluemuutokset. Suunnitelmapaketti, luonnos 20.5.2021



Rautatiealueeksi lunastettava alue (asemakaava-alueen ulkopuolella)




Rautatiealueesta luovutettava alue (asemakaava-alueen ulkopuolella)

Hyvinkää




Väylävirasto
Trafikledsverket

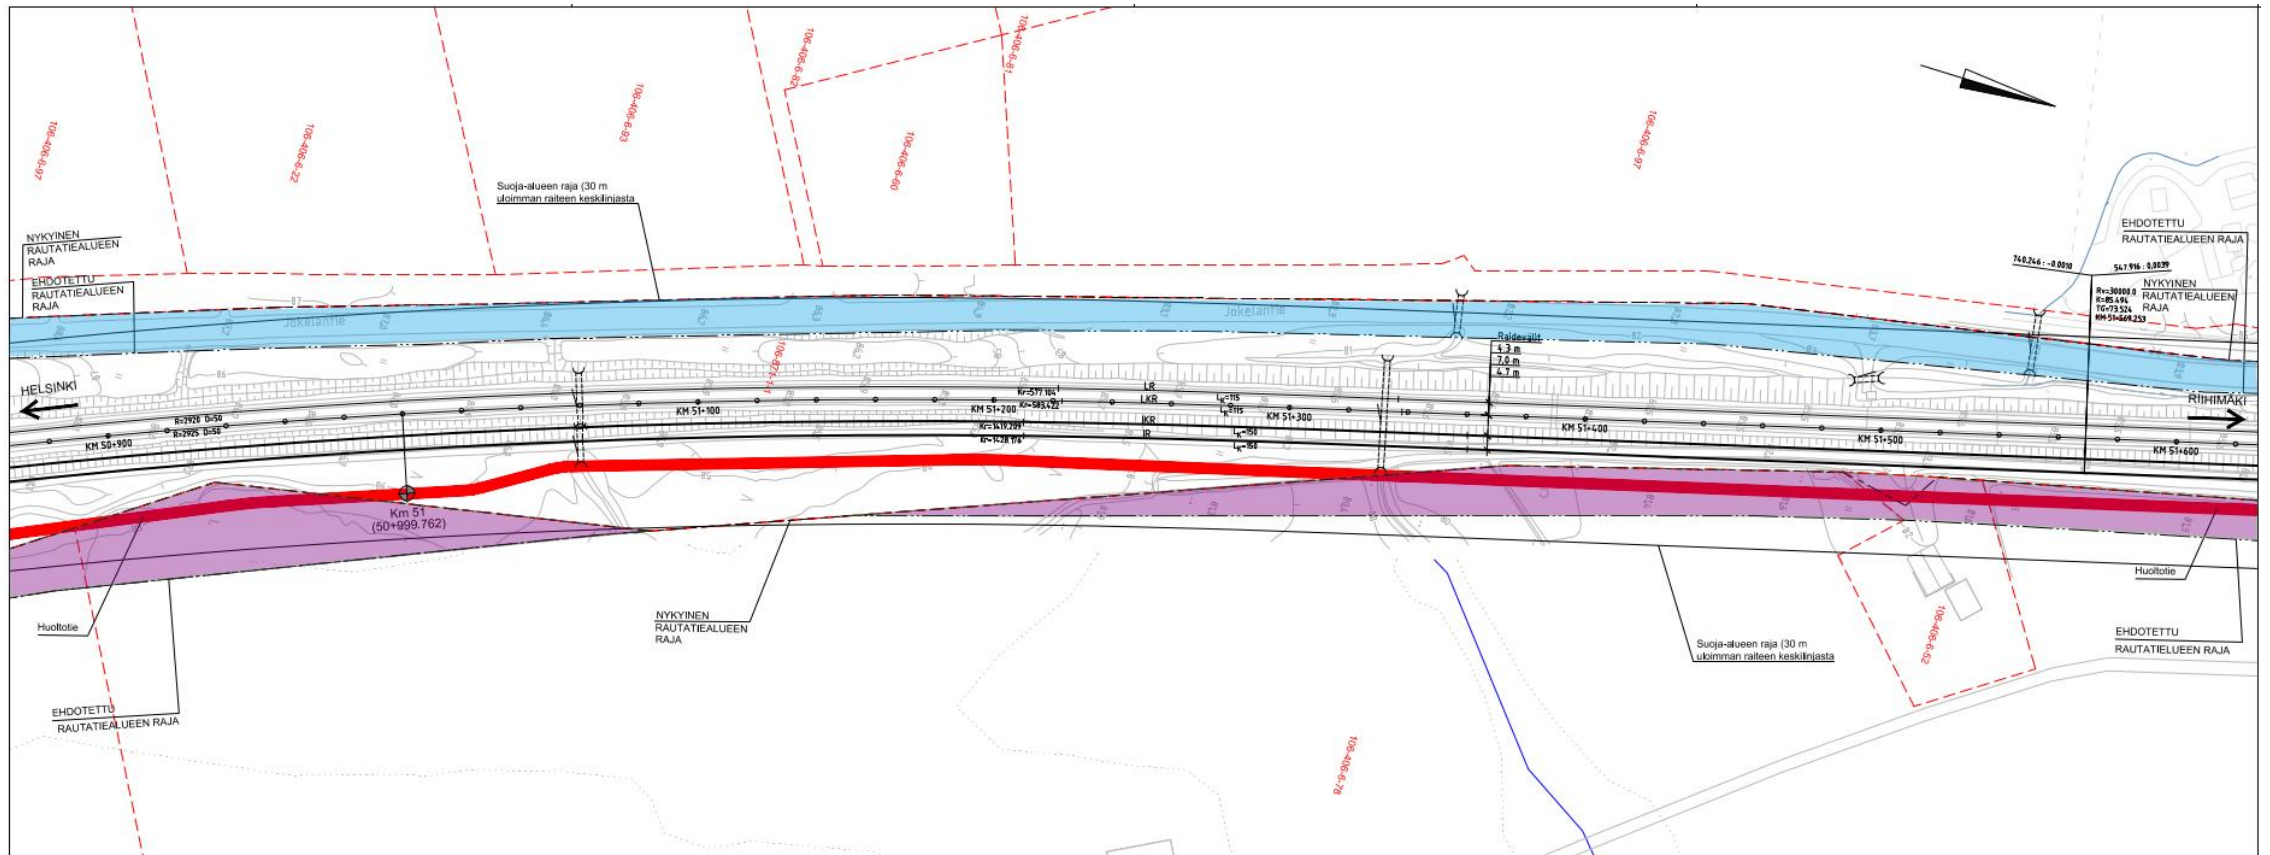

Vaikutukset rautatiealueisiin, ehdotetut aluemuutokset. Suunnitelmapaketti, luonnos 20.5.2021

-  Rautatiealueeksi lunastettava alue (asemakaava-alueen ulkopuolella)
-  Rautatiealueesta luovutettava alue (asemakaava-alueen ulkopuolella)

Hyvinkää

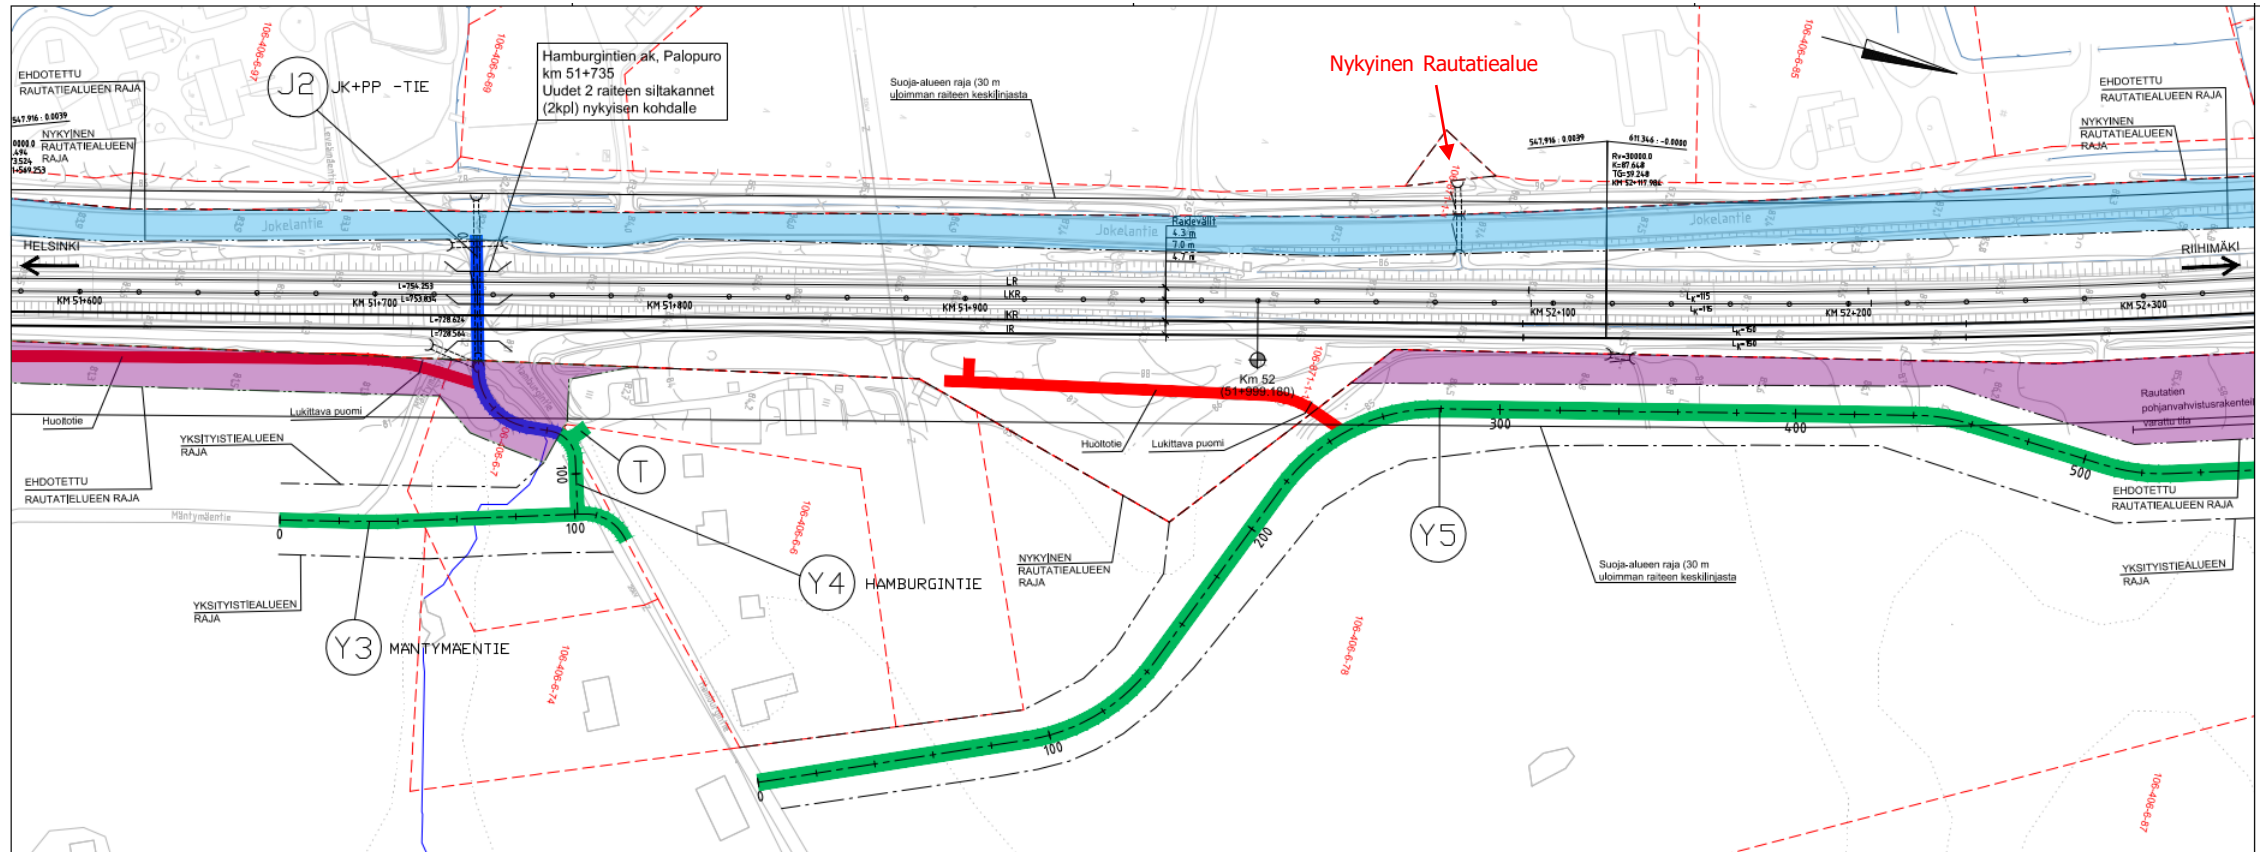


Vaikutukset rautatiealueisiin, ehdotetut aluemuutokset. Suunnitelmapaketti, luonnos 20.5.2021

-  Rautatiealueeksi lunastettava alue (asemakaava-alueen ulkopuolella)
-  Rautatiealueesta luovutettava alue (asemakaava-alueen ulkopuolella)

Hyvinkää



Väylävirasto
Trafikledsverket

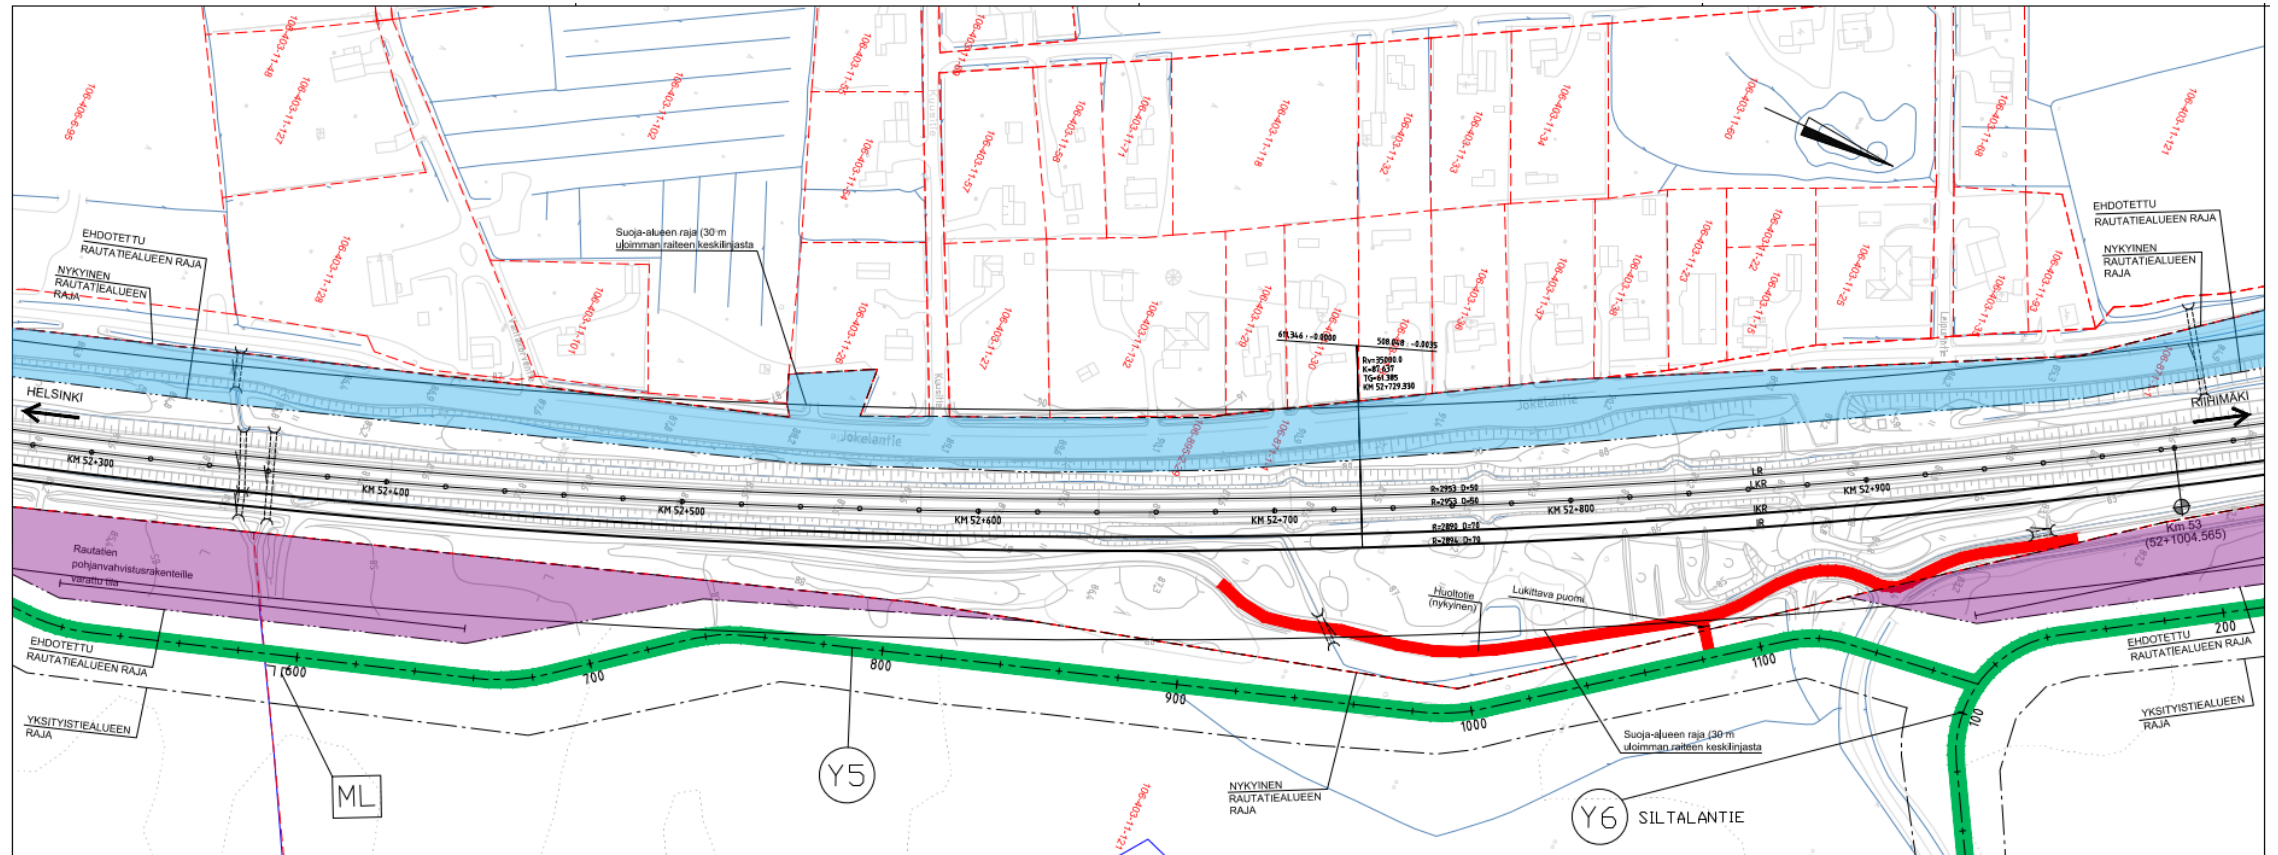


Vaikutukset rautatiealueisiin, ehdotetut aluemuutokset. Suunnitelmapaketti, luonnos 20.5.2021

-  Rautatiealueeksi lunastettava alue (asemakaava-alueen ulkopuolella)
-  Rautatiealueesta luovutettava alue (asemakaava-alueen ulkopuolella)

Hyvinkää



Väylävirasto
Trafikledsverket

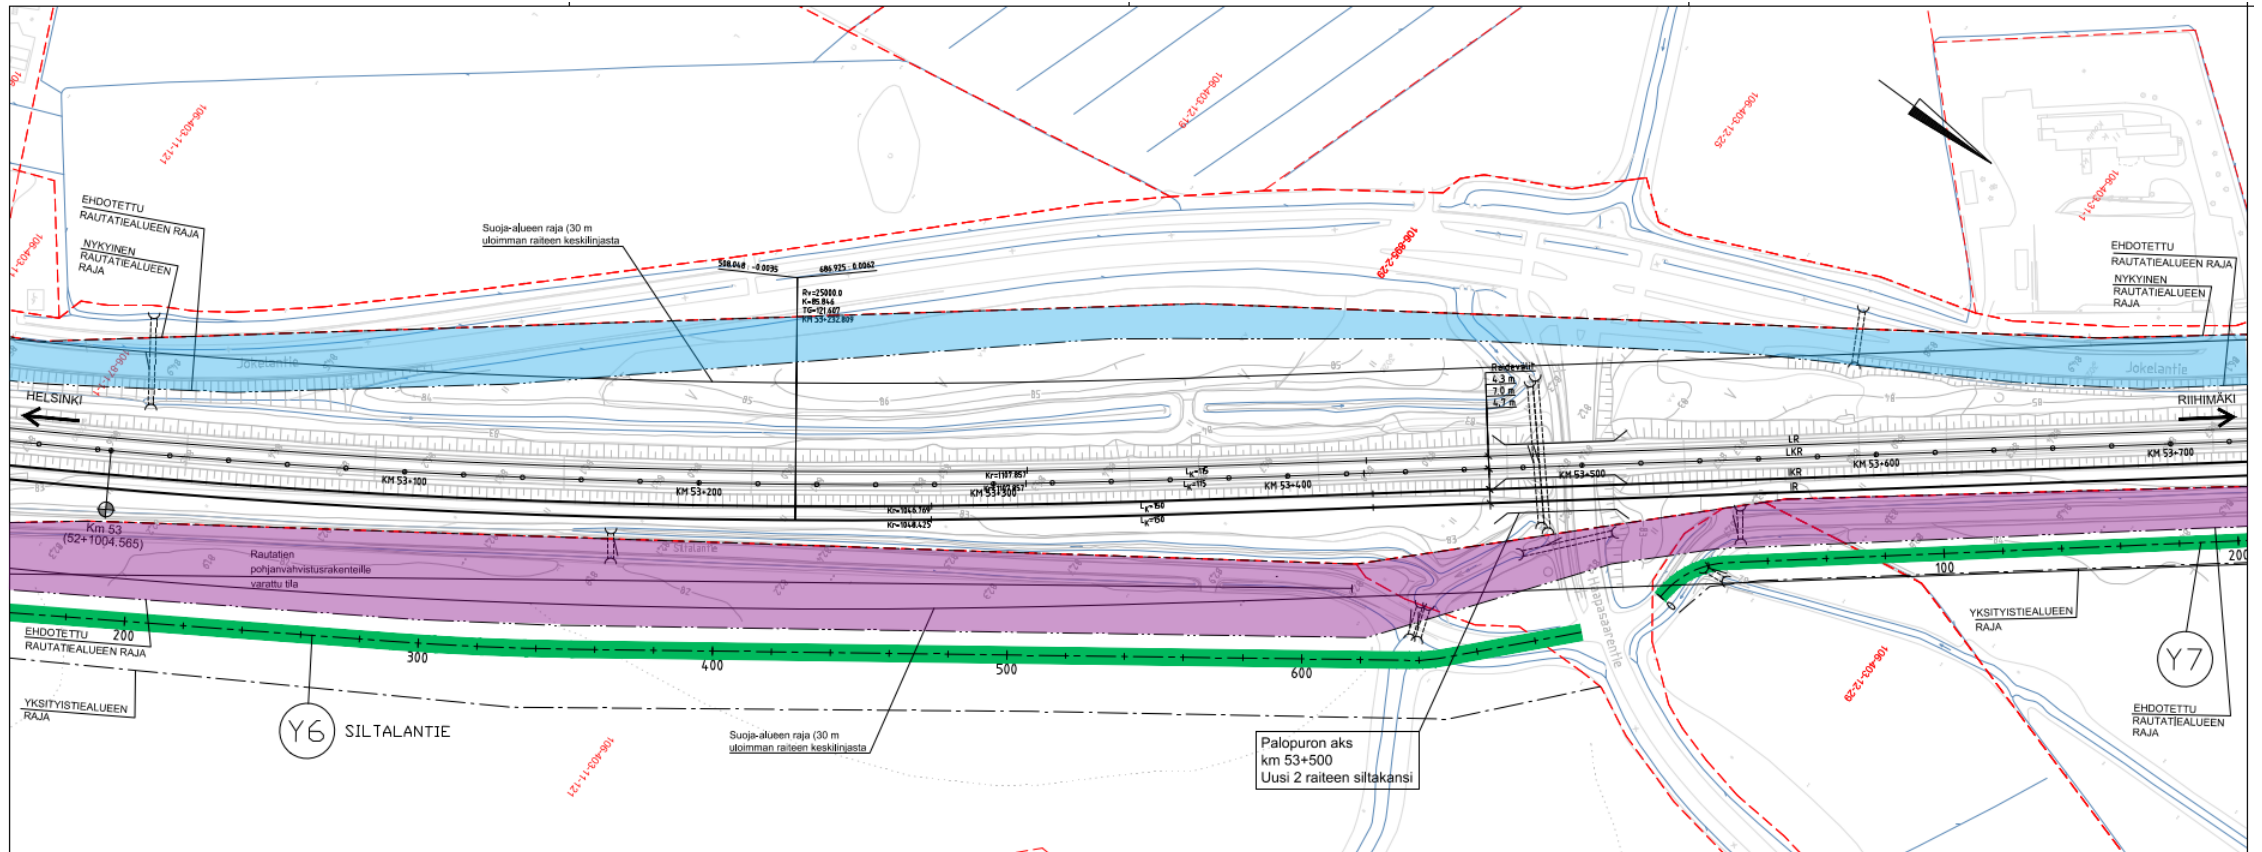


Vaikutukset rautatiealueisiin, ehdotetut aluemuutokset. Suunnitelmapaketti, luonnos 20.5.2021

-  Rautatiealueeksi lunastettava alue (asemakaava-alueen ulkopuolella)
-  Rautatiealueesta luovutettava alue (asemakaava-alueen ulkopuolella)

	Rautatiealueeksi lunastettava alue (asemakaava-alueen ulkopuolella)
	Rautatiealueesta luovutettava alue (asemakaava-alueen ulkopuolella)

Hyvinkää

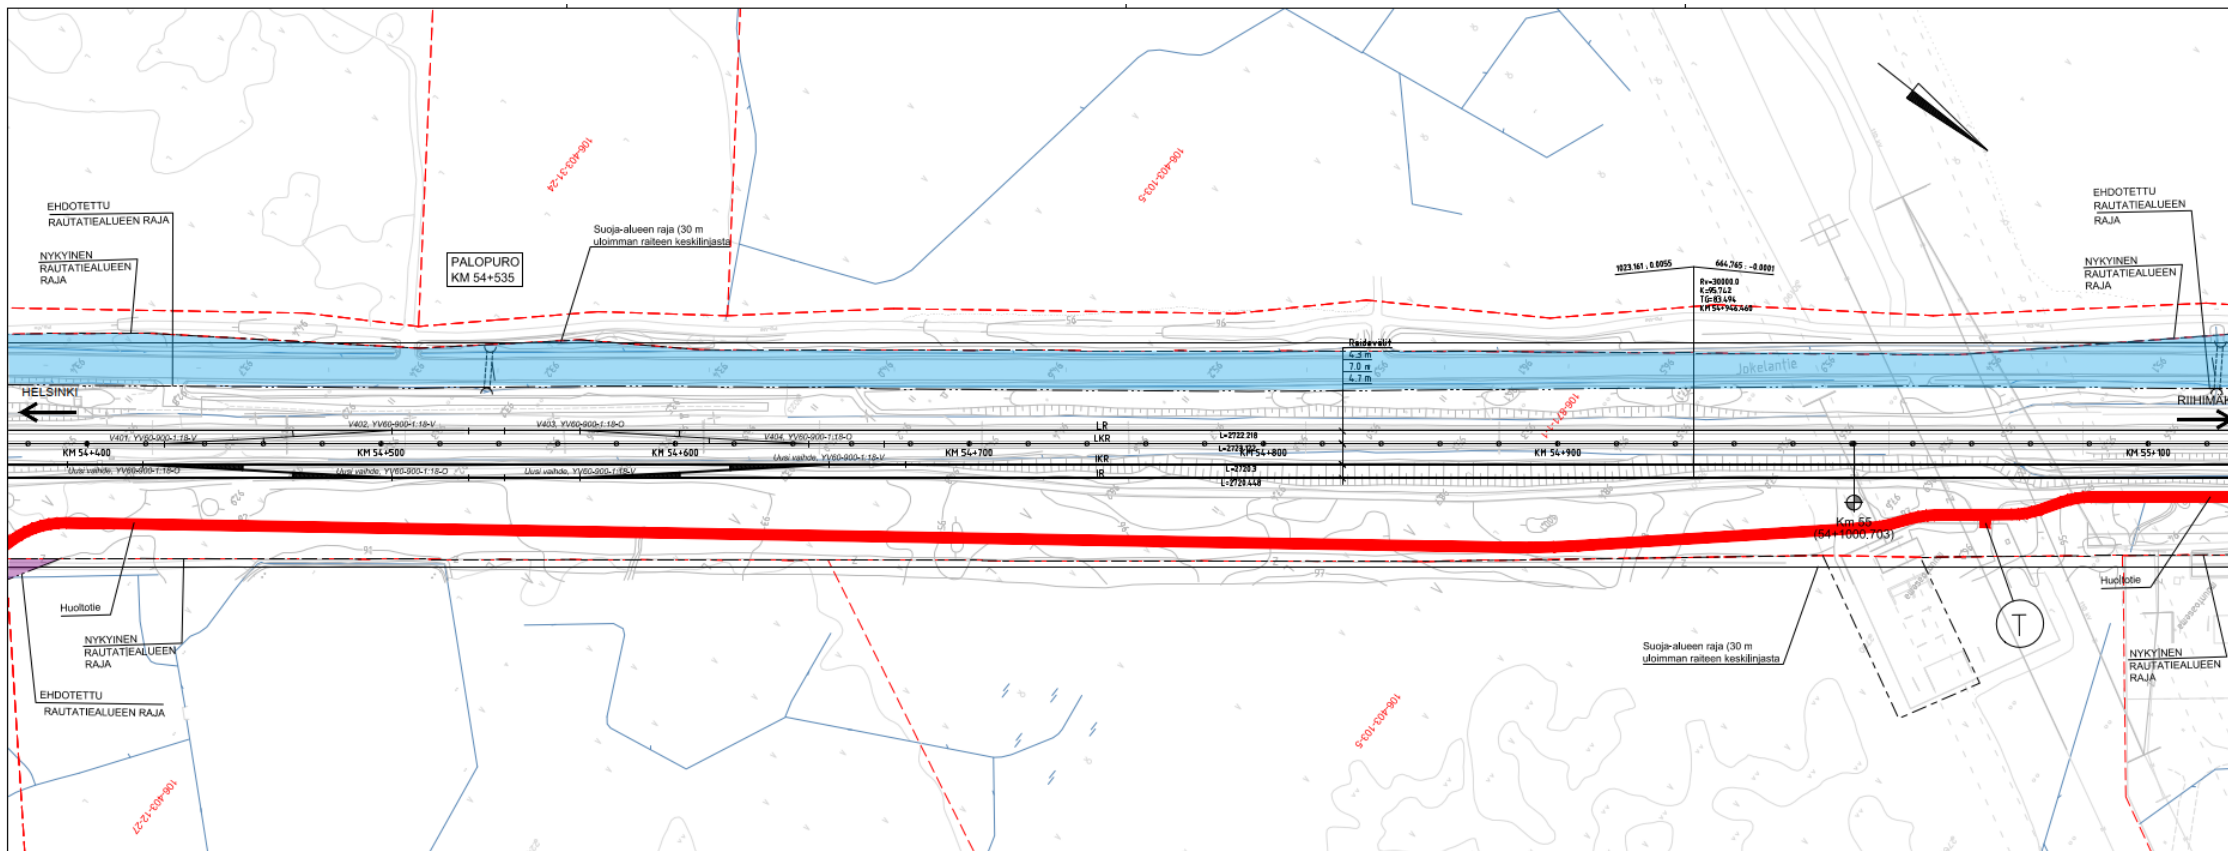

Vaikutukset rautatiealueisiin, ehdotetut aluemuutokset. Suunnitelmakartta, luonnos 20.5.2021


- | | |
|---|---|
|  | Rautatiealueeksi lunastettava alue (asemakaava-alueen ulkopuolella) |
|  | Rautatiealueesta luovutettava alue (asemakaava-alueen ulkopuolella) |

Hyvinkää

Ratavartijan talo pikkusuolla ja ulkorakennuksia.
Paikallisesti tärkeä rakennus



Väylävirasto
Trafikledsverket

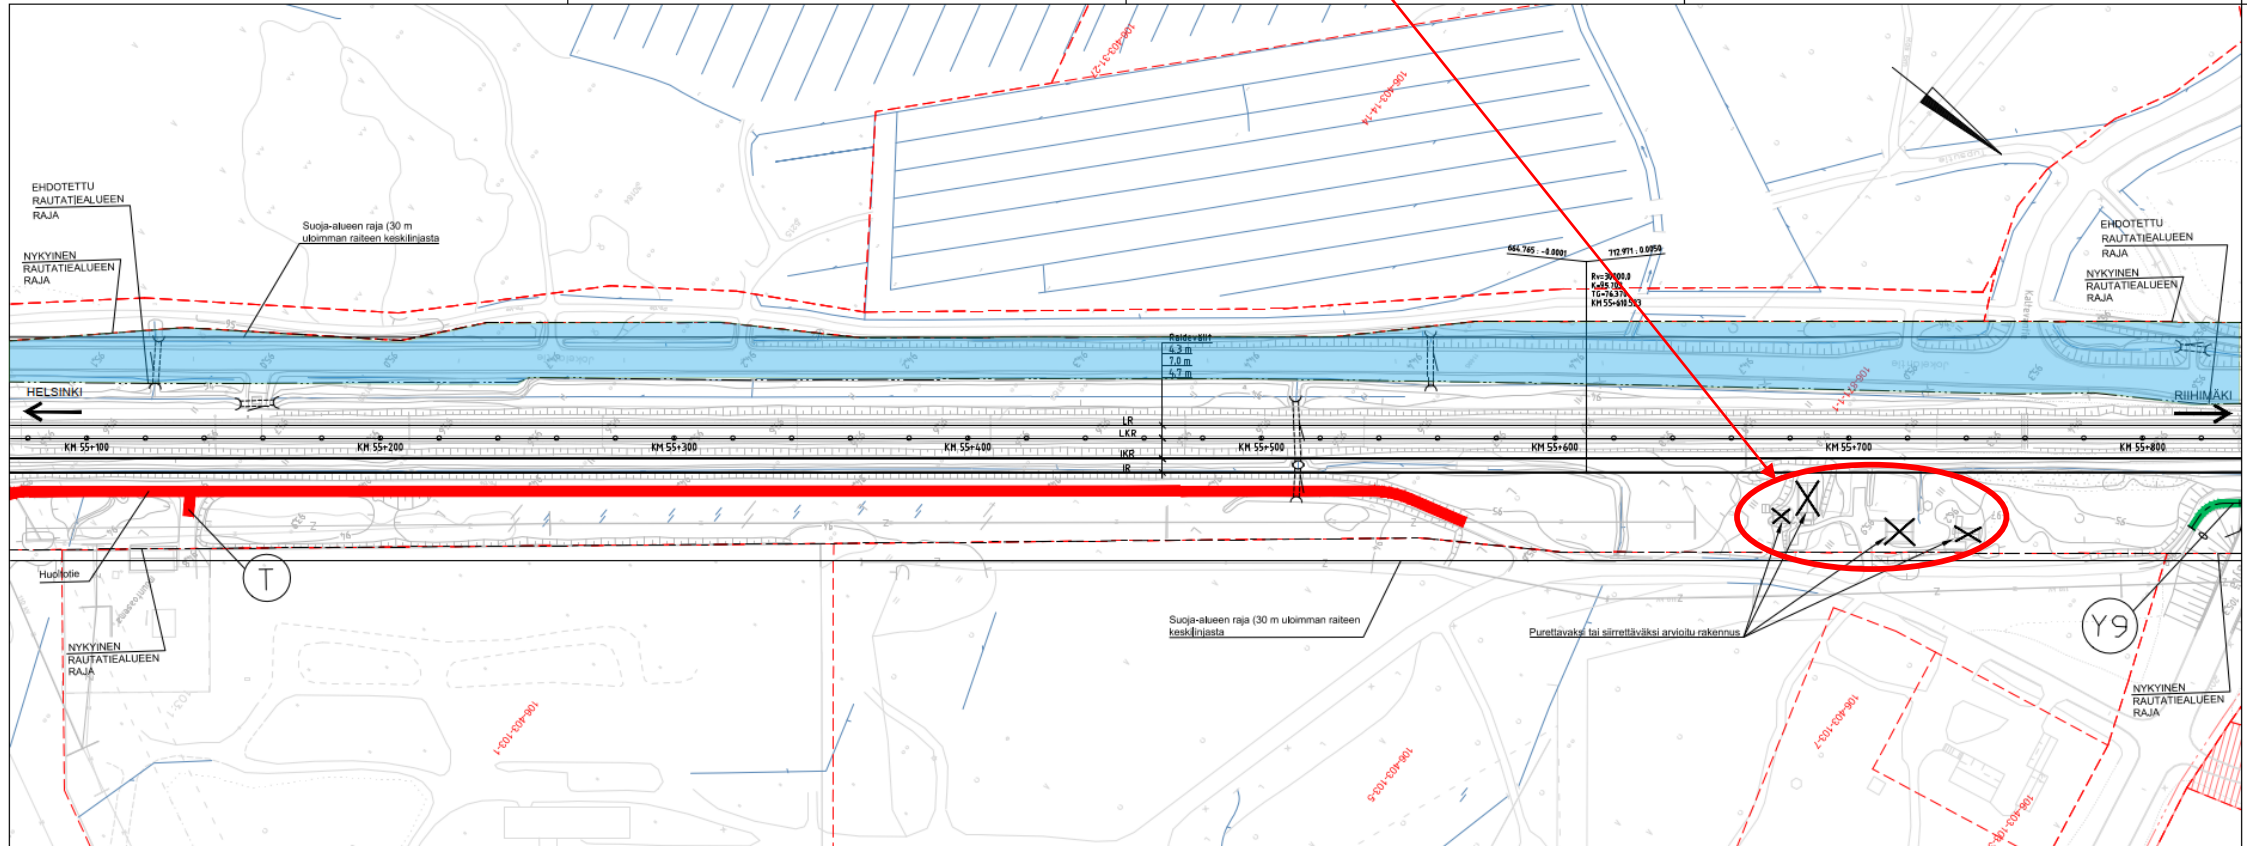

Vaikutukset rautatiealueisiin, ehdotetut aluemuutokset. Suunnitelmapaketti, luonnos 20.5.2021



Rautatiealueesta luovutettava alue (asemakaava-alueen ulkopuolella)




Purettavaksi / siirrettäväksi arvioitu rakennus

Hyvinkää



Väylävirasto
Trafikledsverket

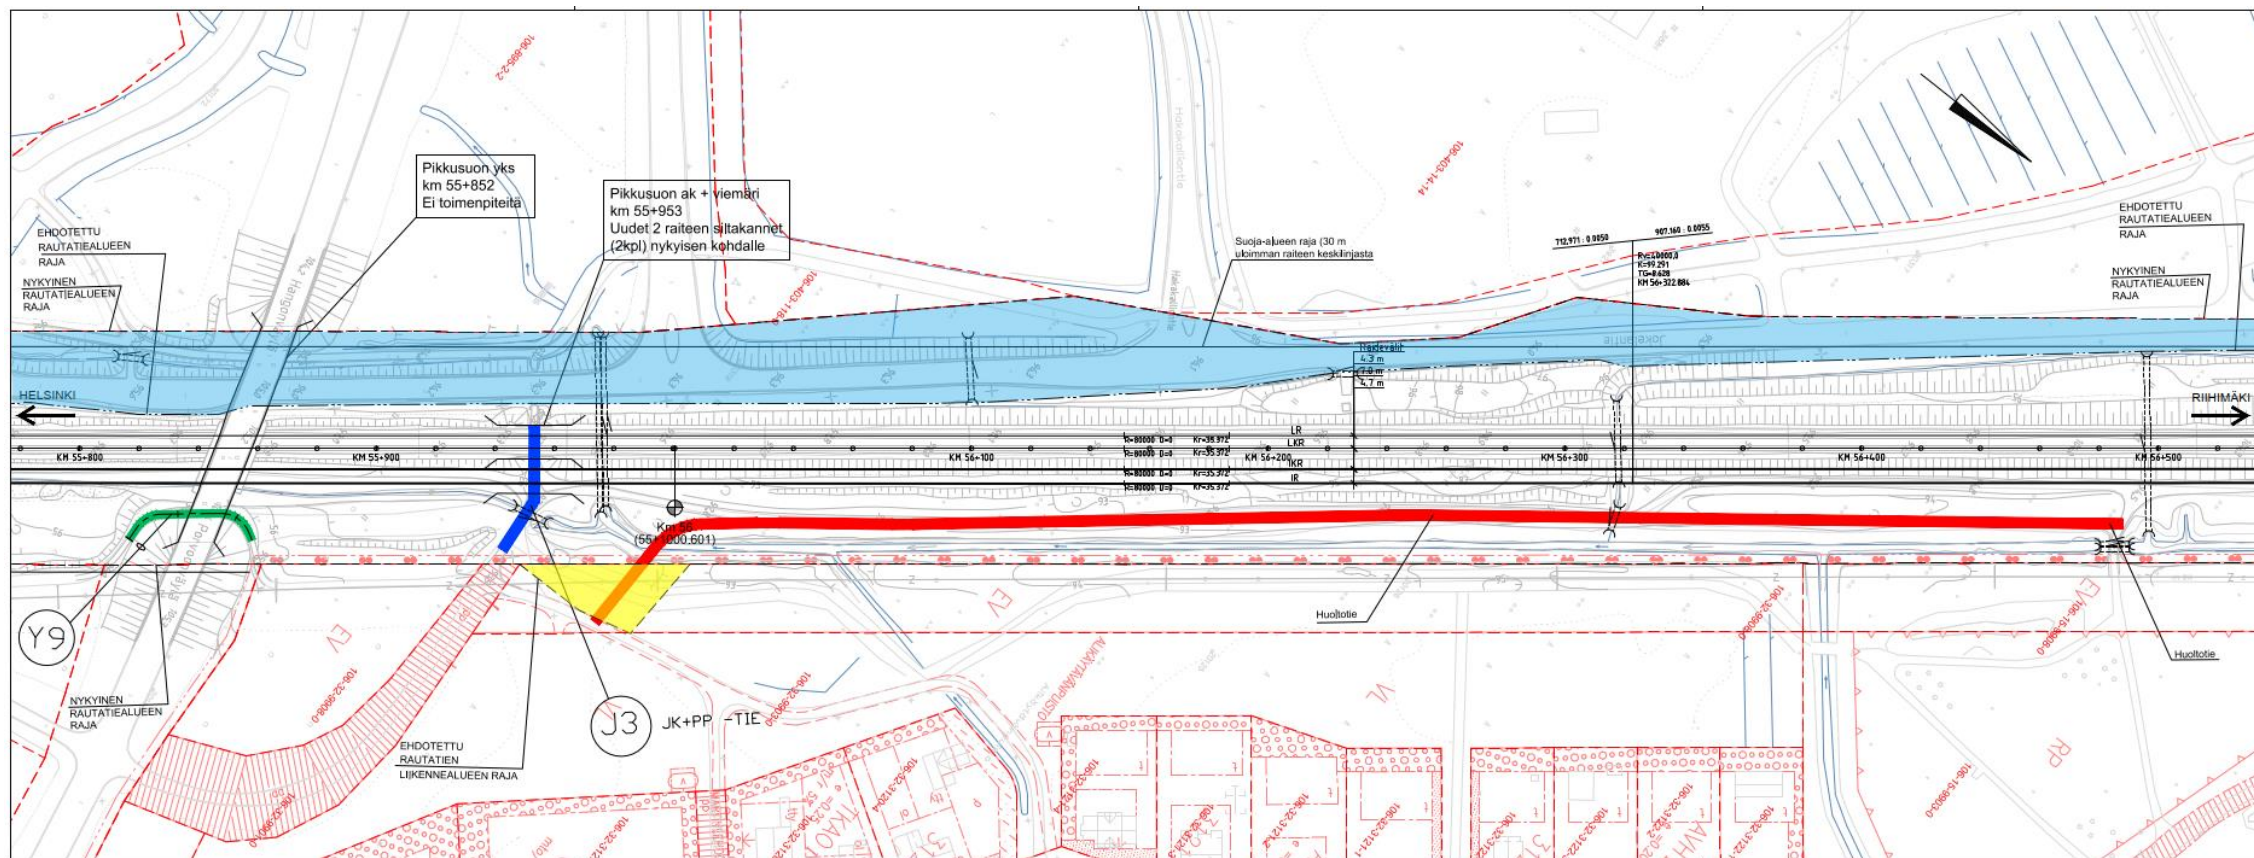

Vaikutukset rautatiealueisiin, ehdotetut aluemuutokset. Suunnitelmapaketti, luonnos 20.5.2021




Rautatiealueen laajennus (asemakaava-alueella). LR-alueen muutosharkinta.

Rautatiealueesta luovutettava alue (asemakaava-alueen ulkopuolella)


Hyvinkää



Väylävirasto
Trafikledsverket

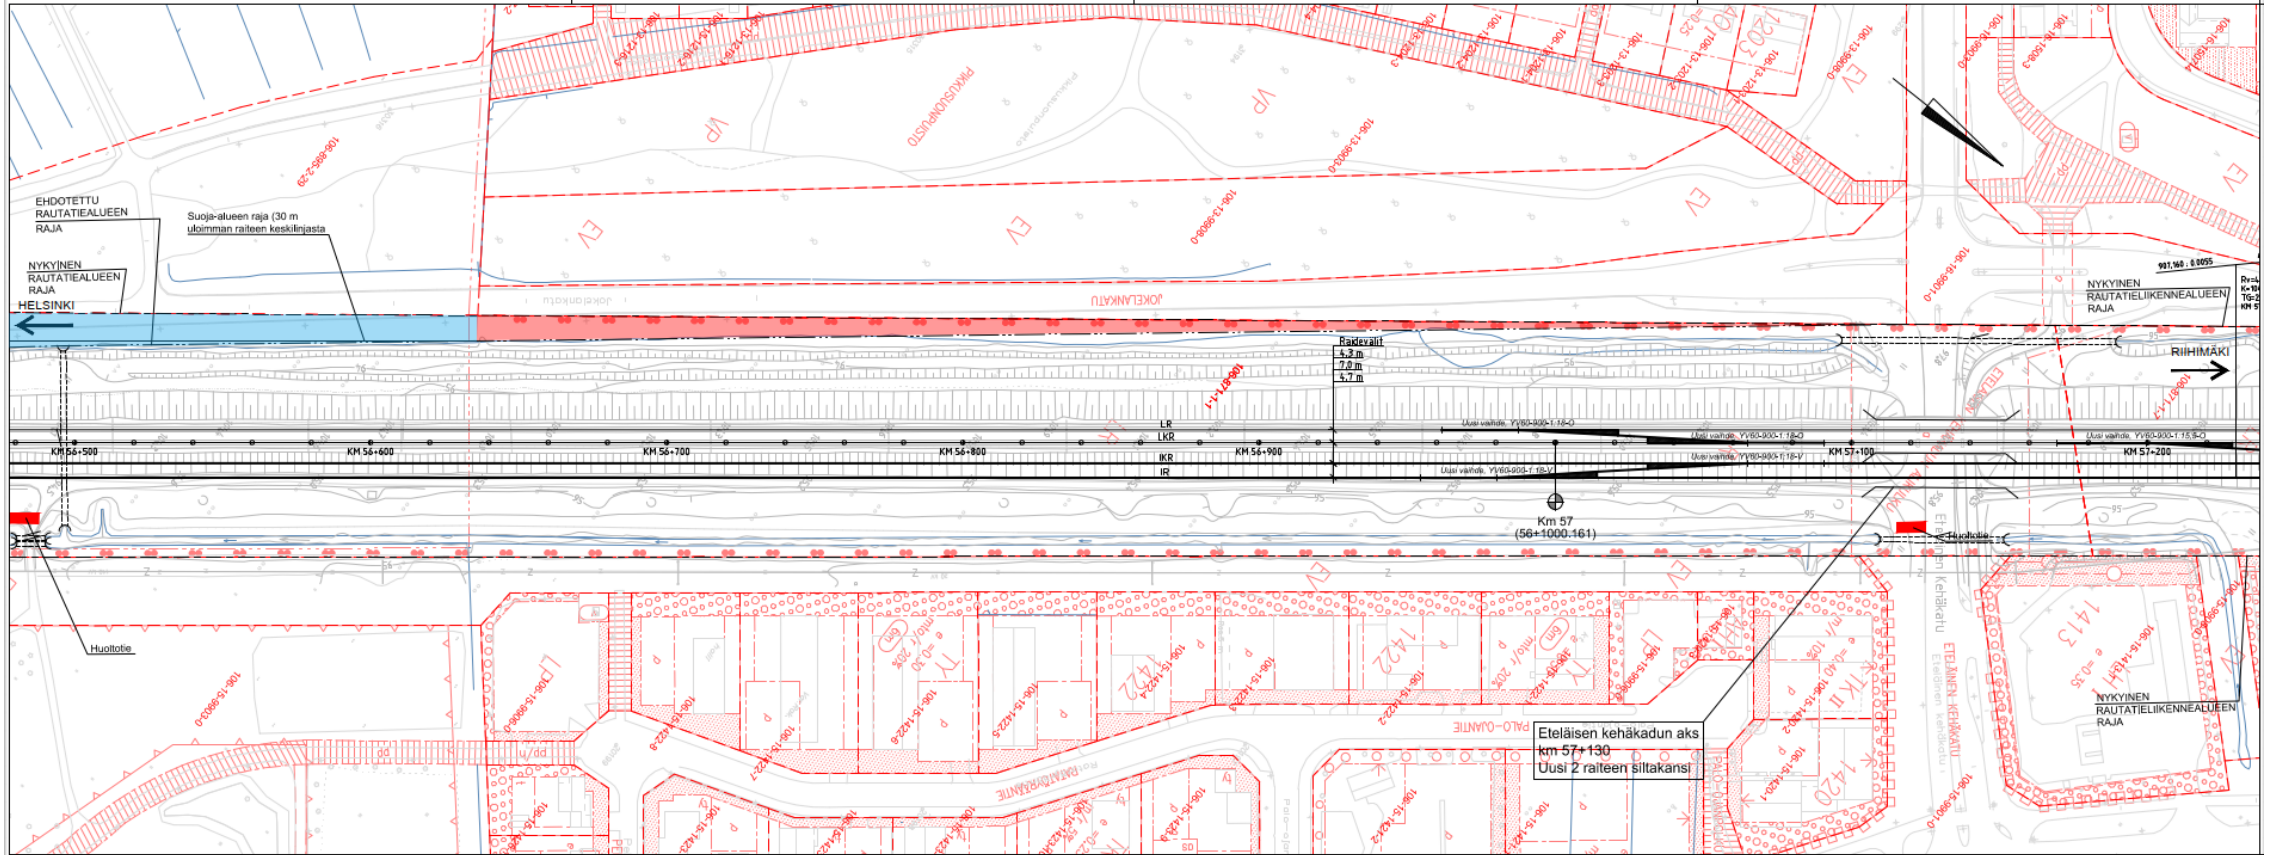


Vaikutukset rautatiealueisiin, ehdotetut aluemuutokset. Suunnitelmapaketti, luonnos 20.5.2021

 

Rautatiealueesta luovutettava alue (asemakaava-alueen ulkopuolella)

Rautatiealueen pienennys (asemakaava-alueella). LR-alueen muutosharkinta.

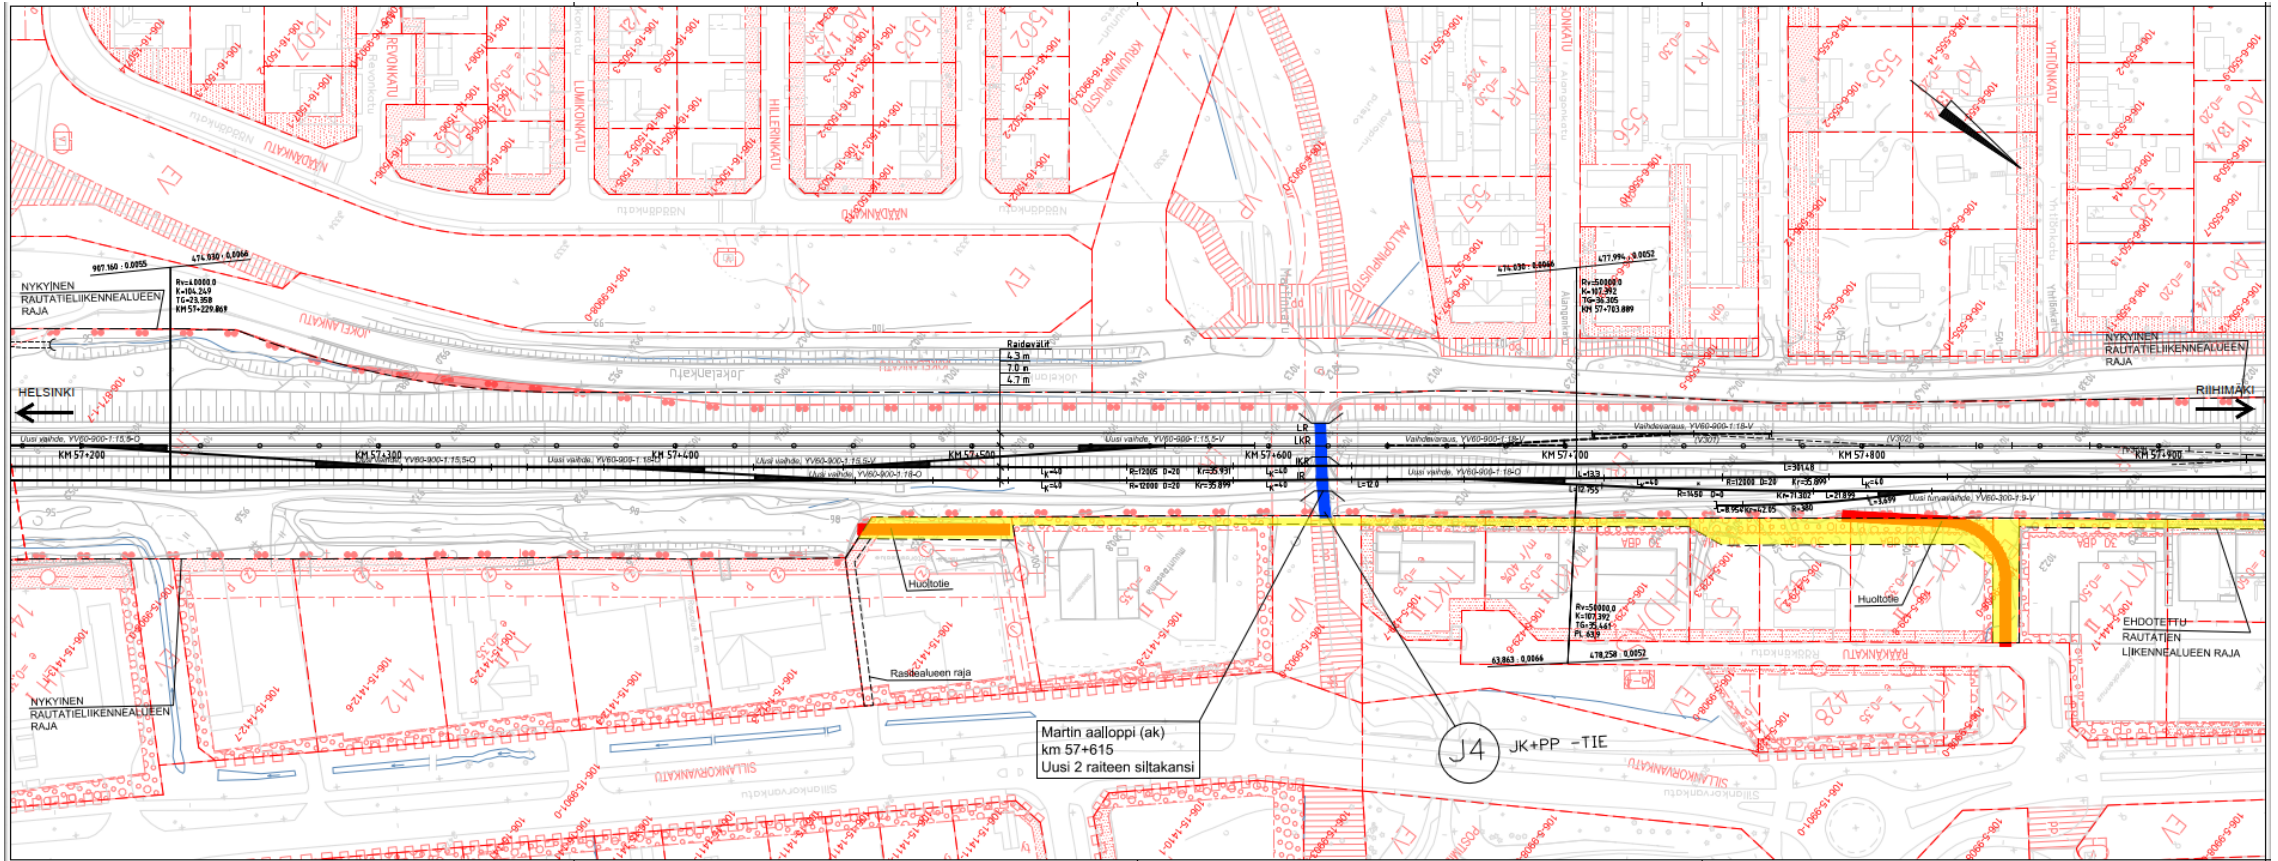

Vaikutukset rautatiealueisiin, ehdotetut aluemuutokset. Suunnitelmapaketti, luonnos 20.5.2021




Rautatiealueen laajennus (asemakaava-alueella). LR-alueen muutosharkinta.



Rautatiealueen pienennys (asemakaava-alueella). LR-alueen muutosharkinta.

Hyvinkää

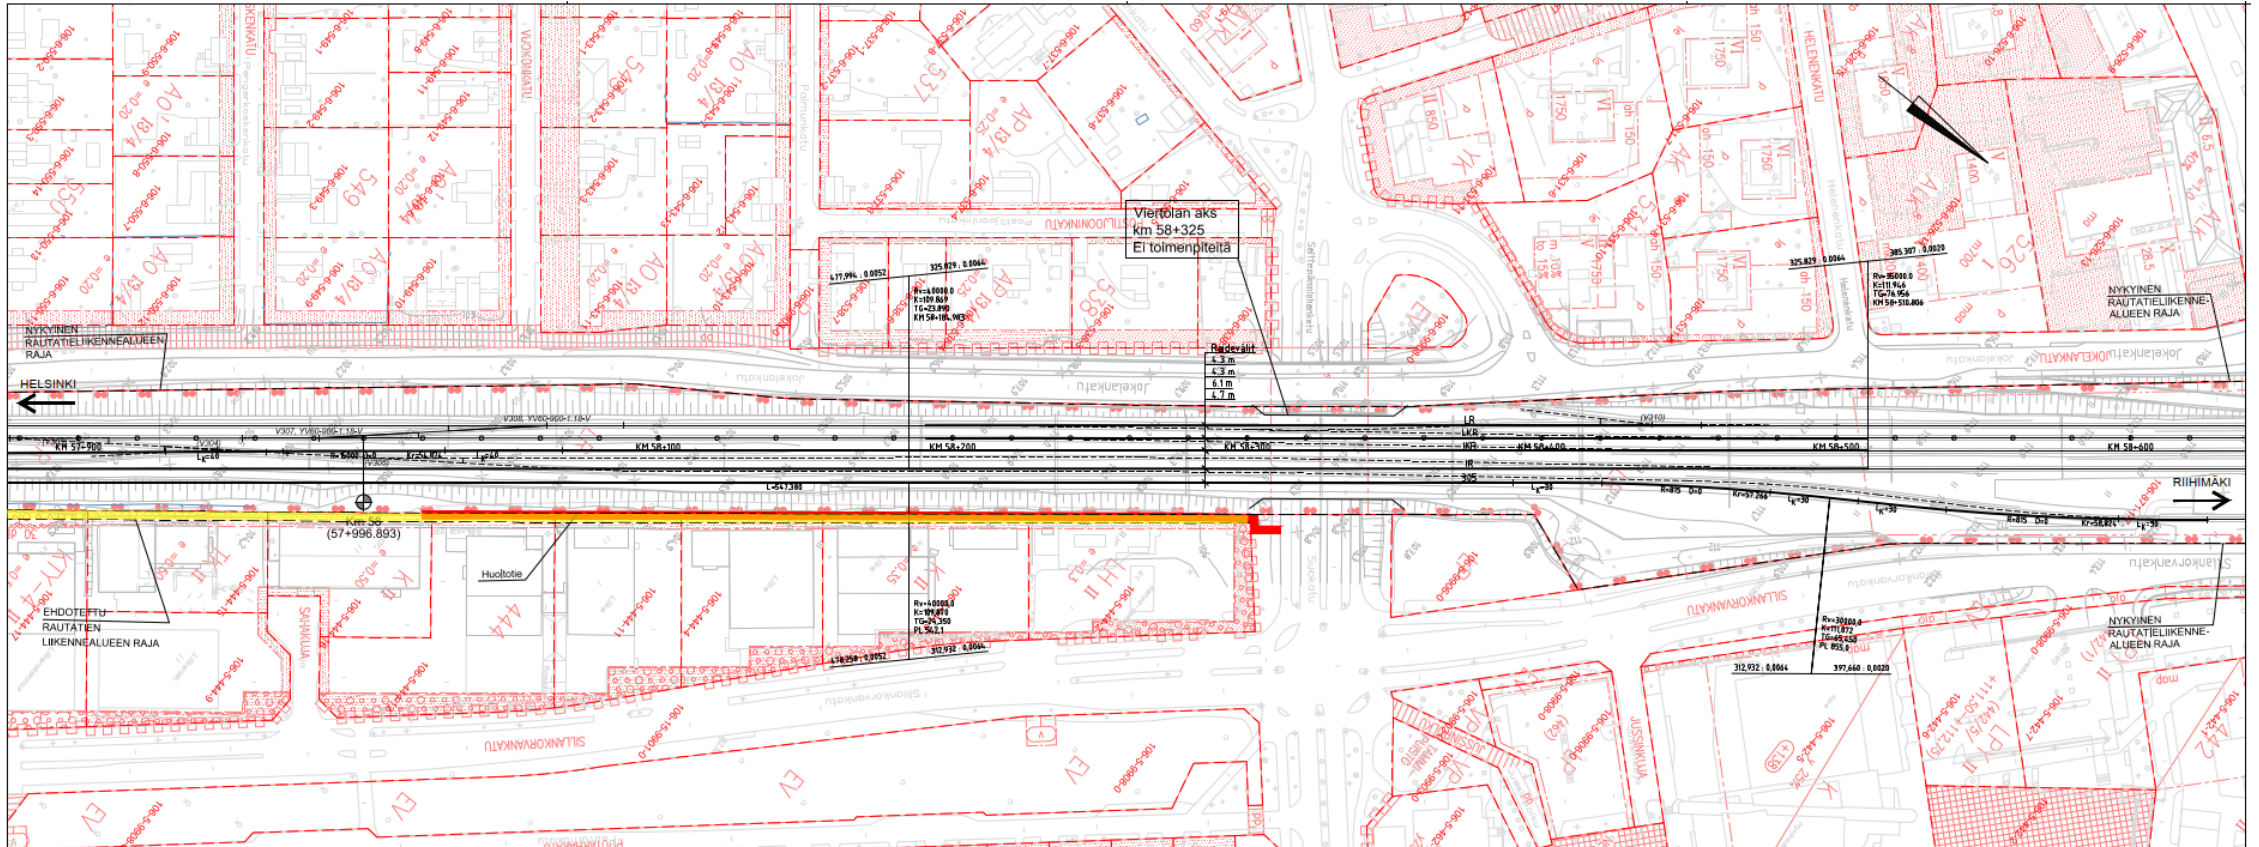


Vaikutukset rautatiealueisiin, ehdotetut aluemuutokset. Suunnitelmapaketti, luonnos 20.5.2021

Rautatiealueen laajennus (asemakaava-alueella). LR-alueen muutosharkinta.

Hyvinkää



Väylävirasto
Trafikledsverket

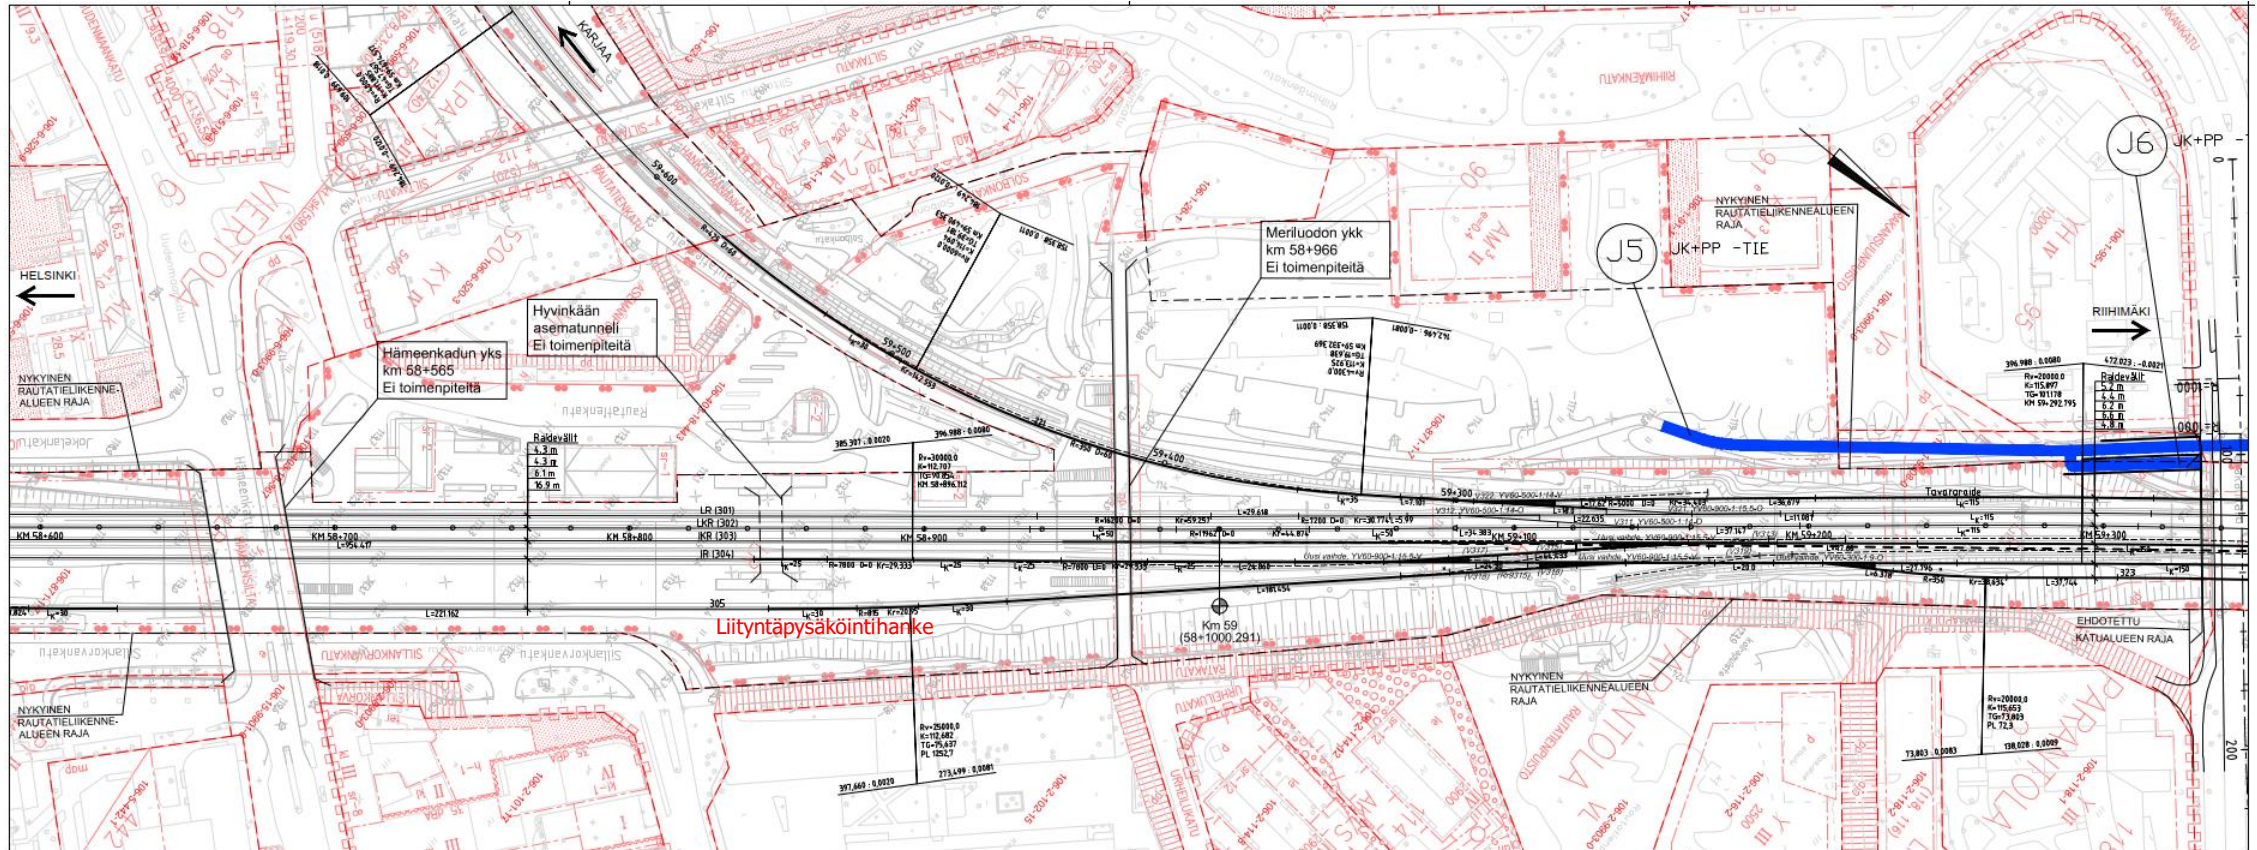


Vaikutukset rautatiealueisiin, ehdotetut aluemuutokset. Suunnitelmapaketti, luonnos 20.5.2021

Hyvinkää

Urakansuun
Kaavamuuotosalue
Määräala kaupungin
omistuksessa!



Väylävirasto
Trafikledsverket

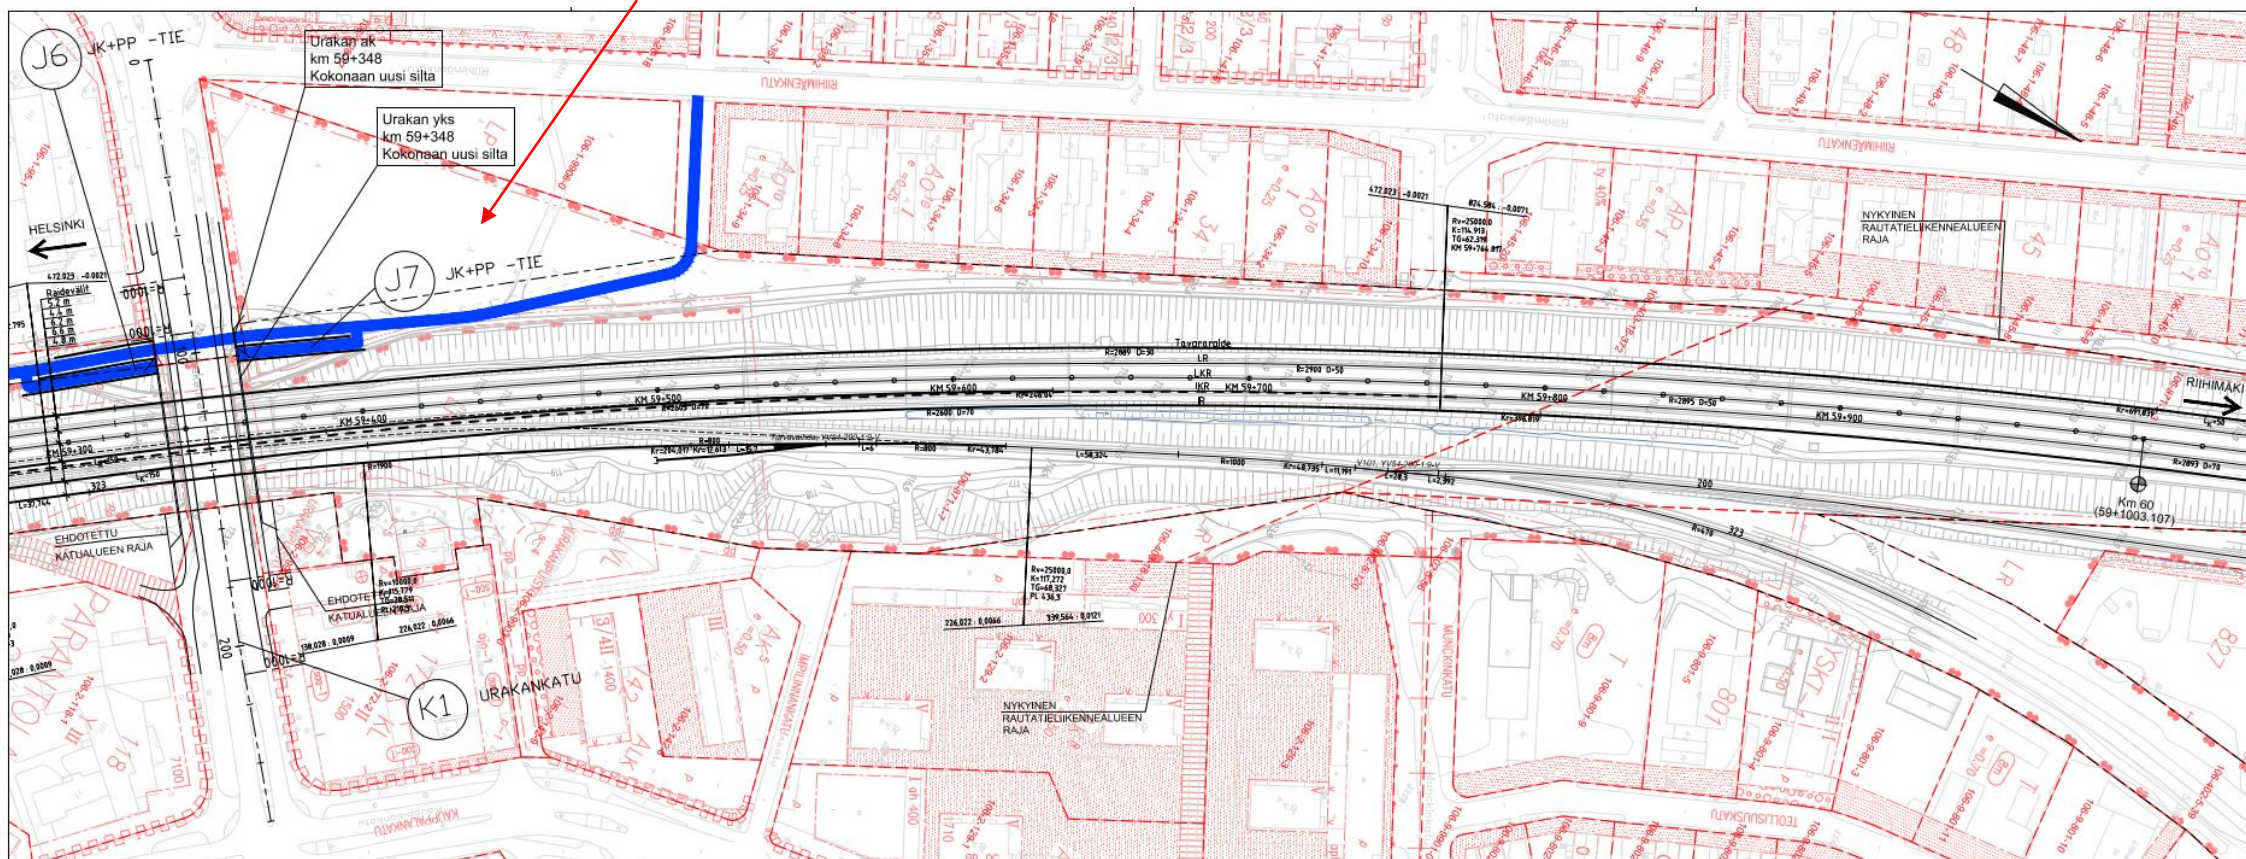

Vaikutukset rautatiealueisiin, ehdotetut aluemuutokset. Suunnitelmakartta, luonnos 20.5.2021


Hyvinkää



Vaikutukset rautatiealueisiin, ehdotetut aluemuutokset. Suunnitelmakartta, luonnos 20.5.2021

Rautatiealueen laajennus (asemakaava-alueella). LR-alueen muutosharkinta.

Hyvinkää

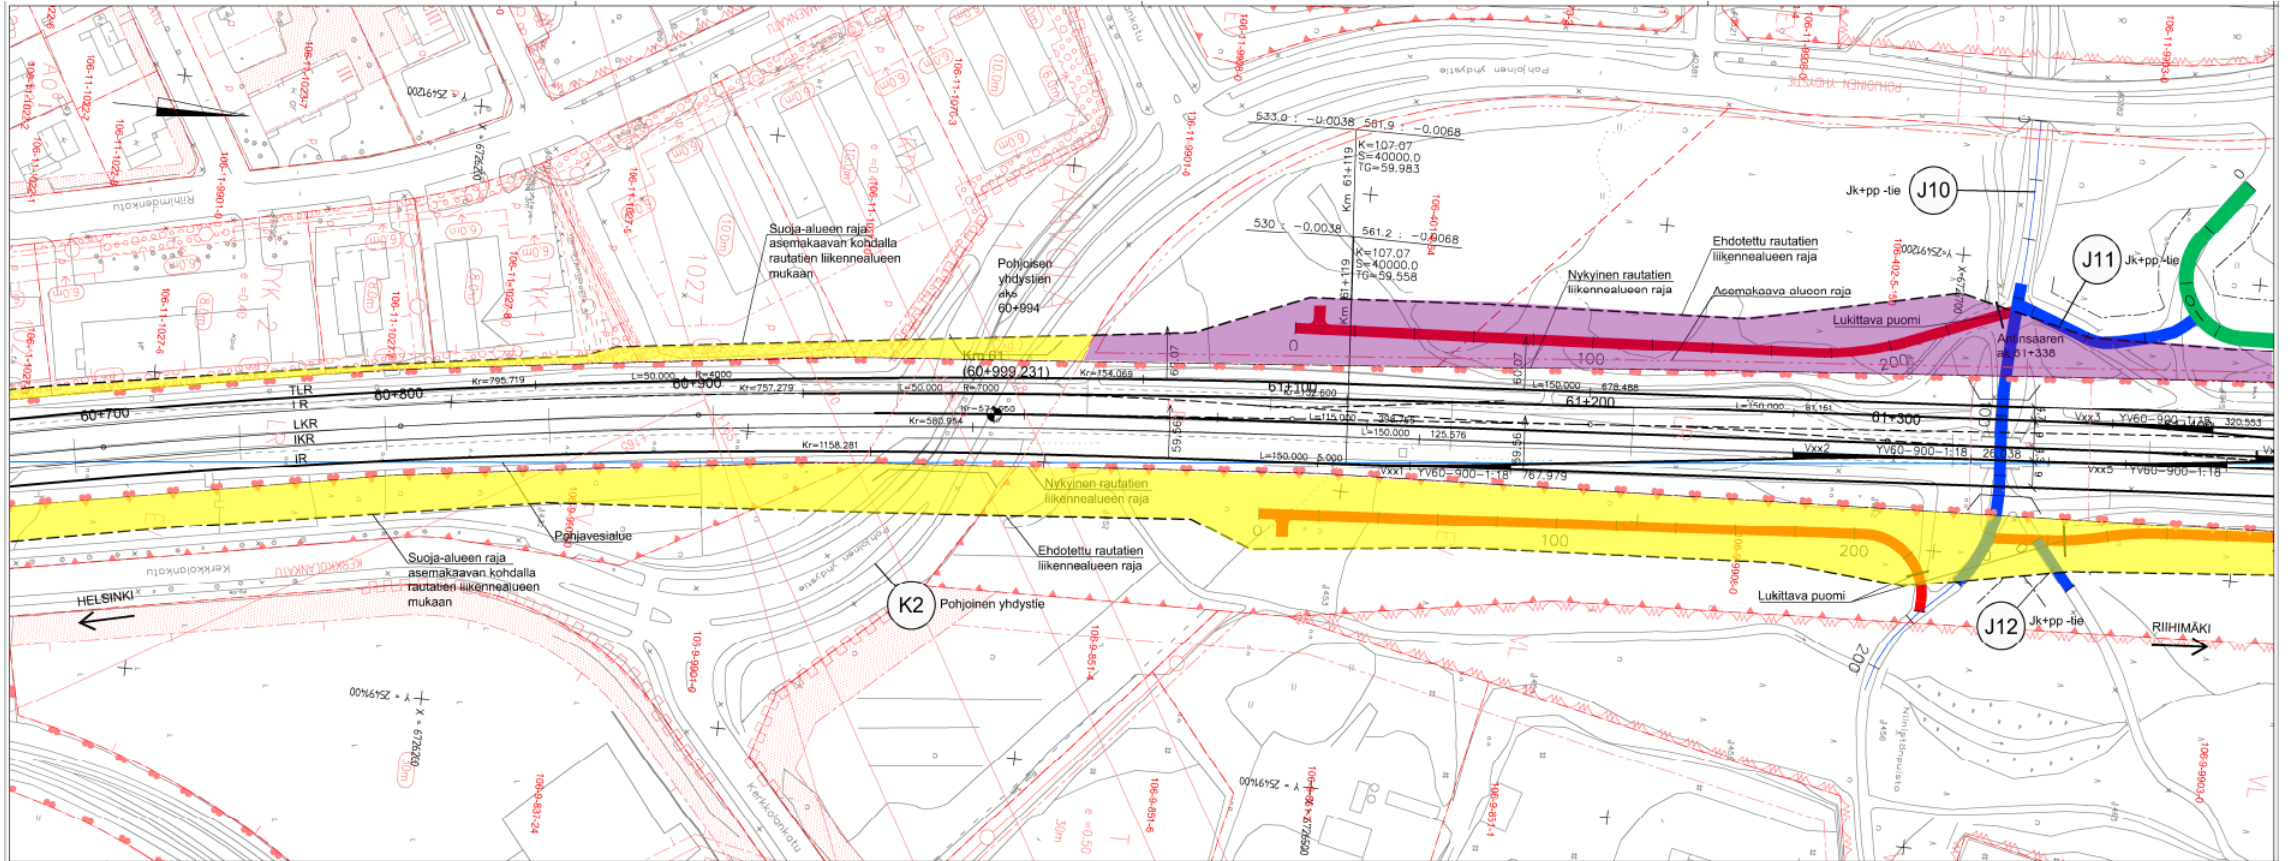


Vaikutukset rautatiealueisiin, ehdotetut aluemuutokset. Suunnitelmapaketti, luonnos 20.5.2021

- | | |
|--|---|
| | Rautatiealueen laajennus (asemakaava-alueella). LR-alueen muutosharkinta. |
| | Rautatiealueeksi lunastettava alue (asemakaava-alueen ulkopuolella) |

Hyvinkää



Väylävirasto
Trafikledsverket

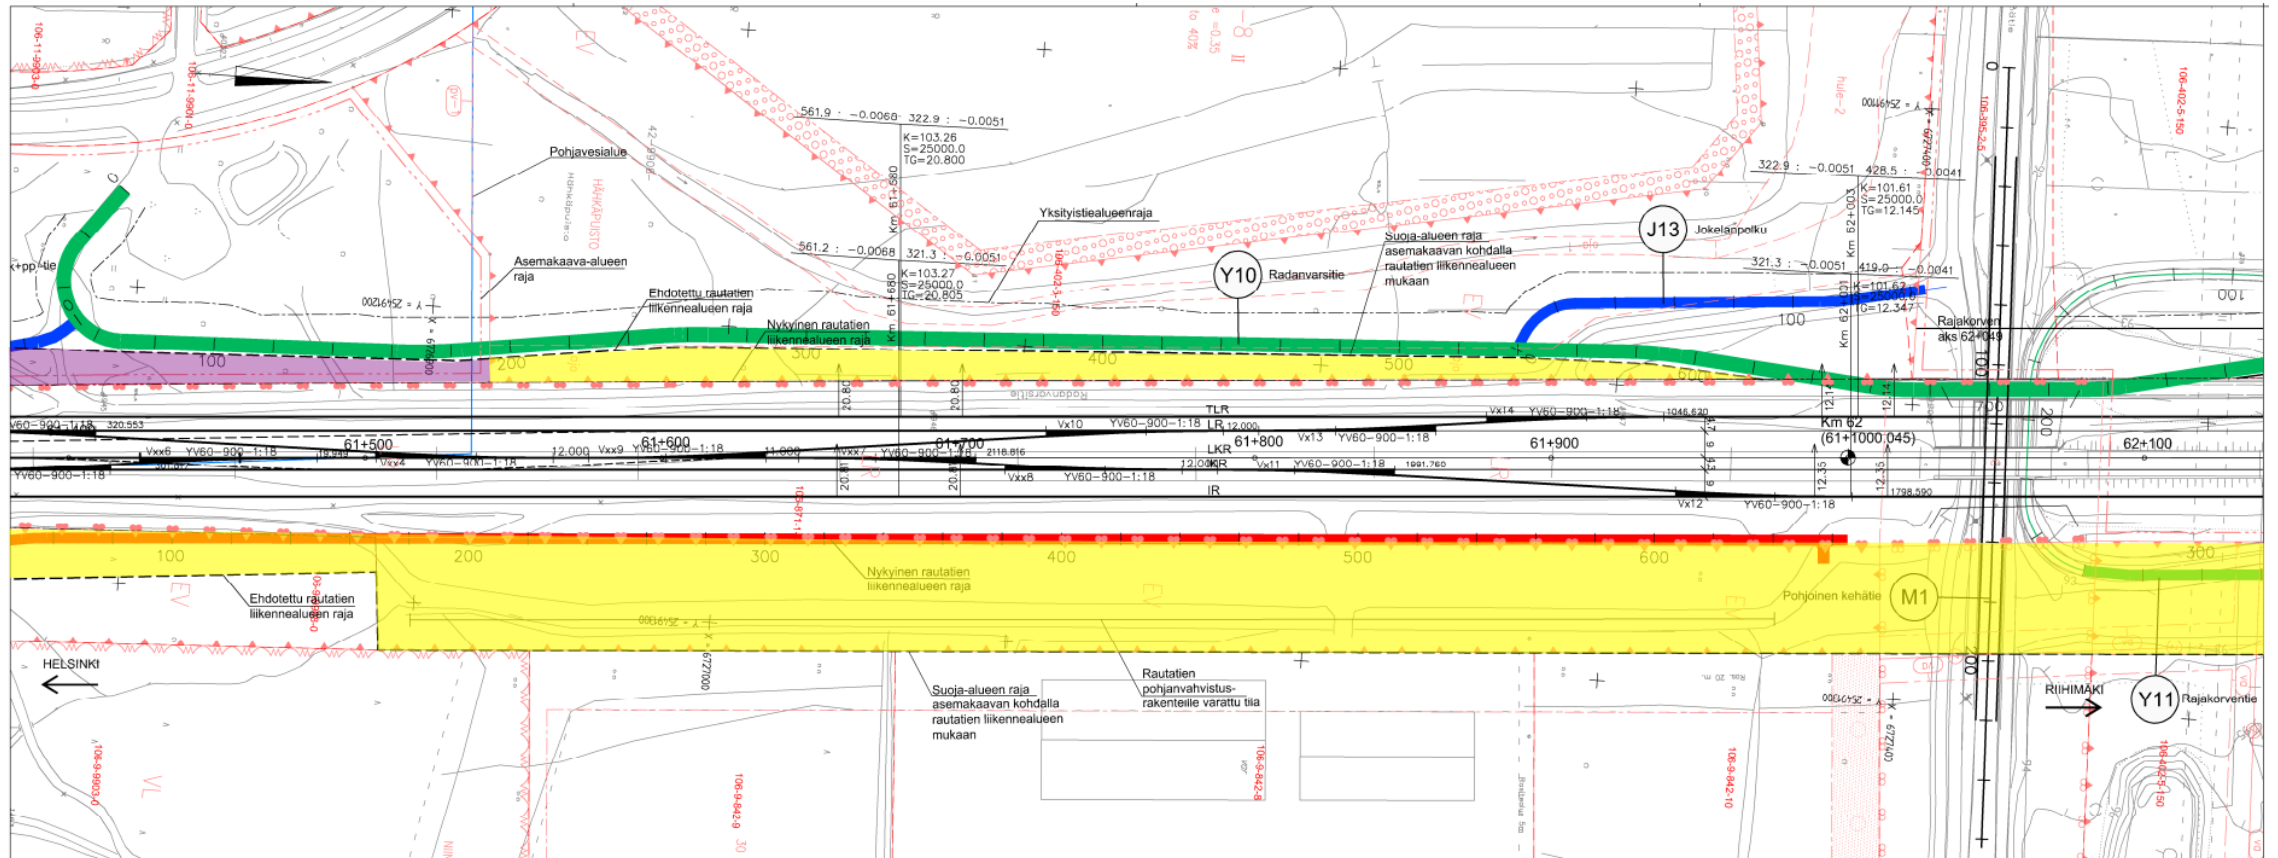

Vaikutukset rautatiealueisiin, ehdotetut aluemuutokset. Suunnitelmapaketti, luonnos 20.5.2021



Rautatiealueen laajennus (asemakaava-alueella). LR-alueen muutosharkinta.




Rautatiealueeksi lunastettava alue (asemakaava-alueen ulkopuolella)

Hyvinkää



Väylävirasto
Trafikledsverket

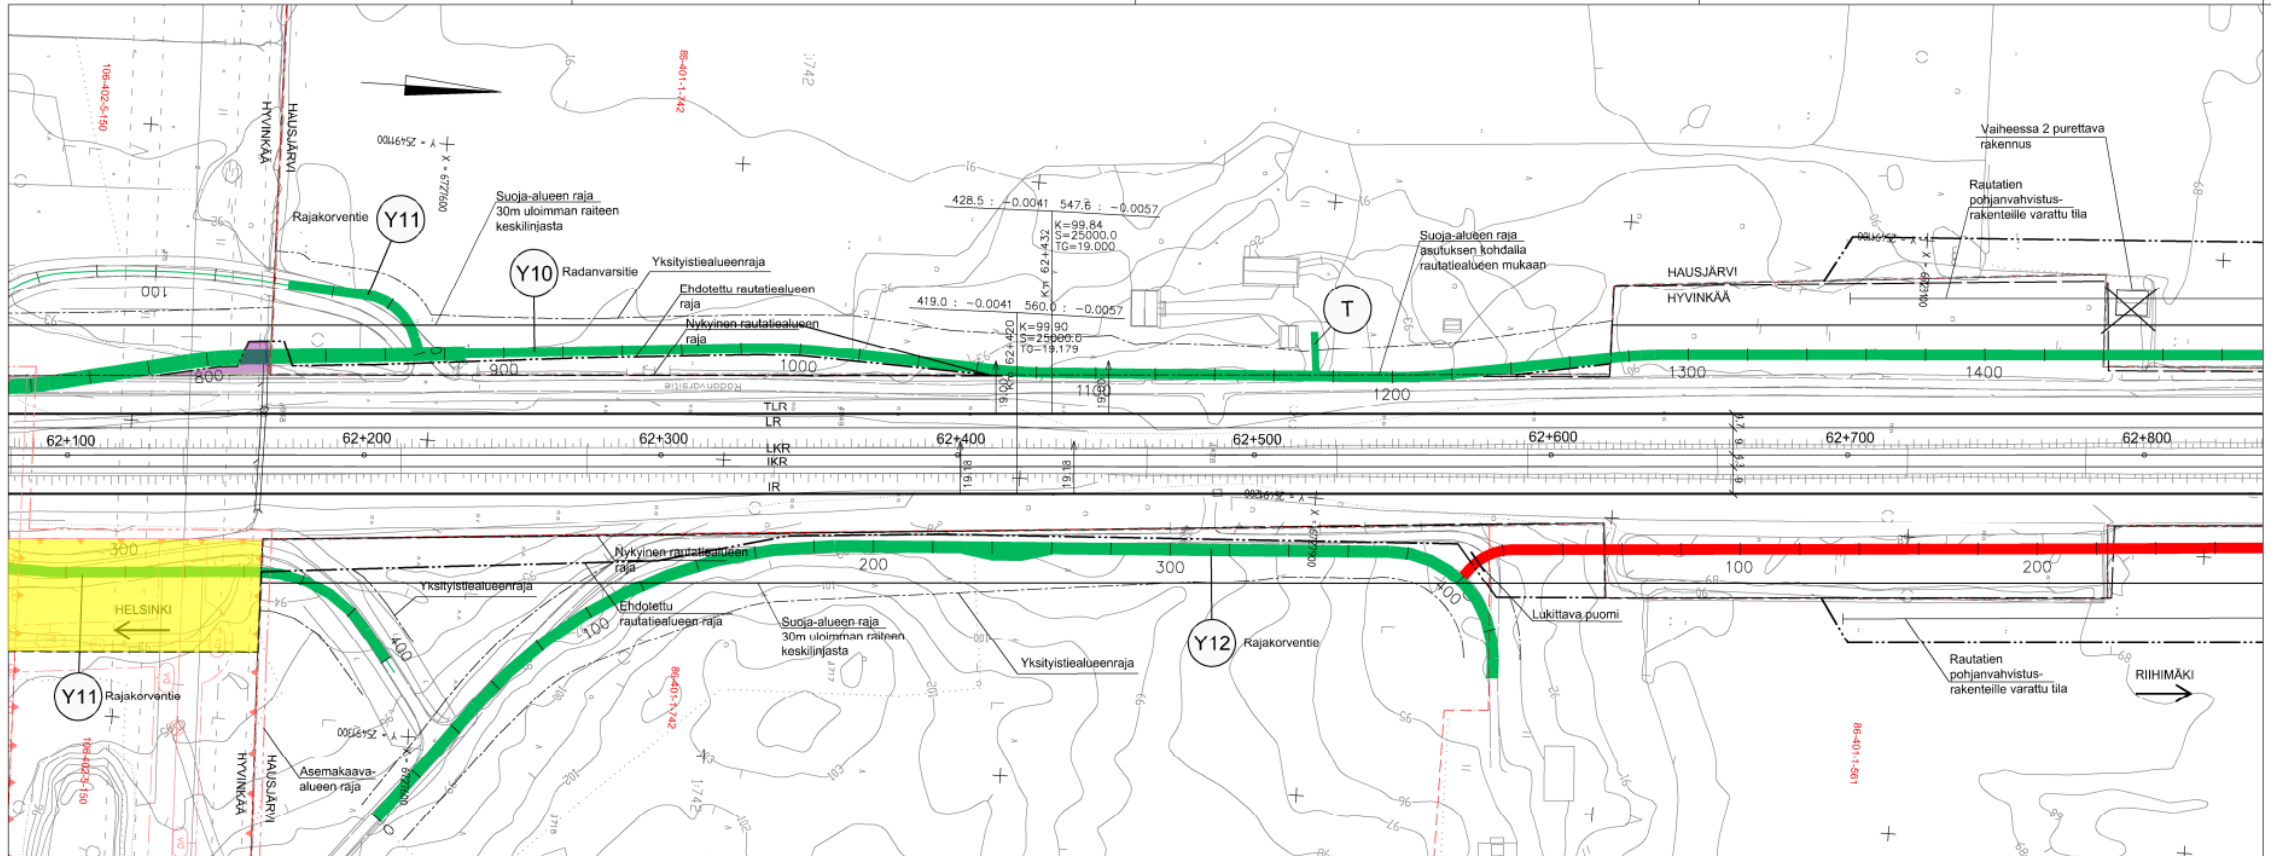

Vaikutukset rautatiealueisiin, ehdotetut aluemuutokset. Suunnitelmakartta, luonnos 15.4.2021



Rautatiealueen laajennus (asemakaava-alueella). LR-alueen muutosharkinta.




Rautatiealueeksi lunastettava alue (asemakaava-alueen ulkopuolella)

Hyvinkää



Väylävirasto
Trafikledsverket

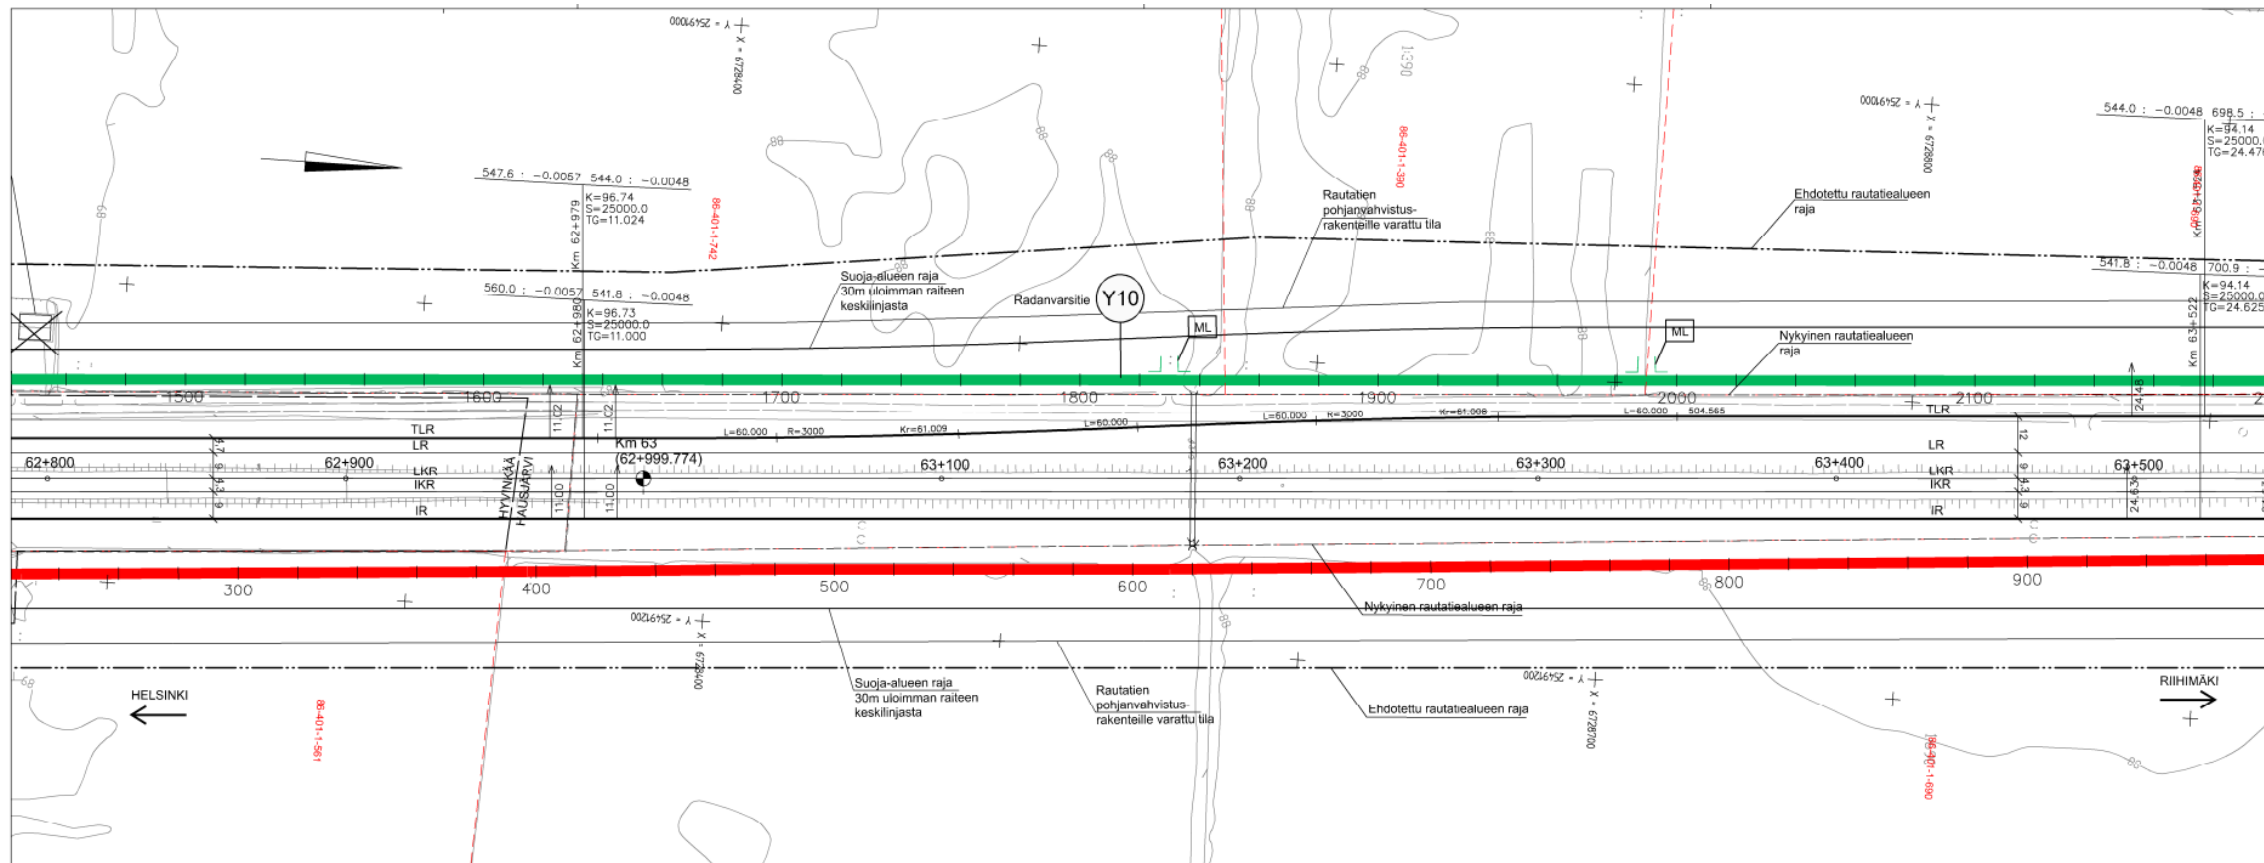

Vaikutukset rautatiealueisiin, ehdotetut aluemuutokset. Suunnitelmapaketti, luonnos 20.5.2021



Väylävirasto
Trafikledsverket