


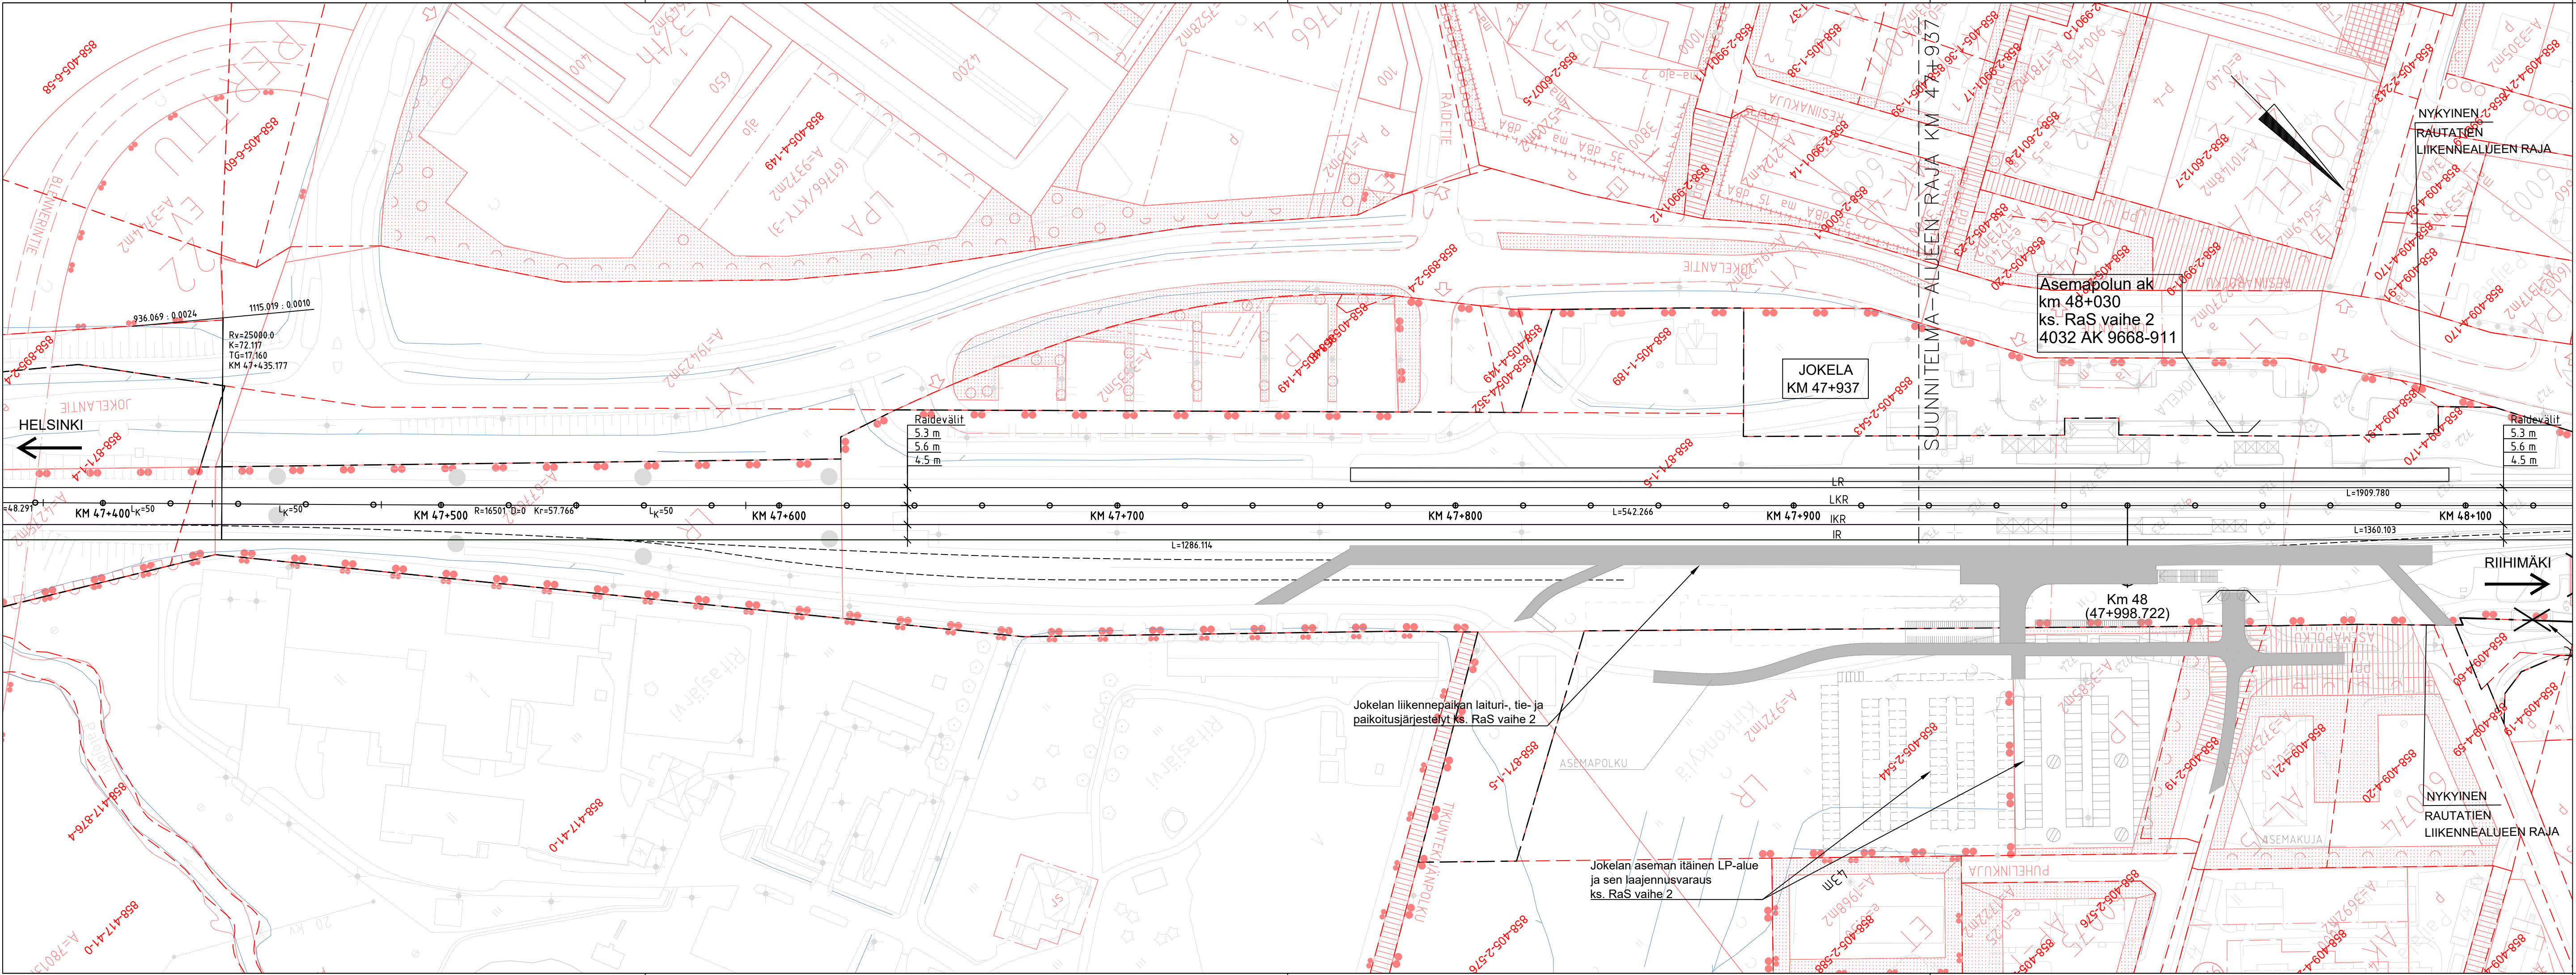


PIIRUSTUSMERKINTÖJEN SELITYKSET

- Kaava-alueen raja
- Nykyinen raide
- Rakennettava raide
- Purettava raide
- Uusi vaihde
- Nykyinen vaihde
- Nyk. rautatiealueen raja
- Nyk. rautatien liikennealueen raja
- Ehdotettu rautatiealueen raja
- Ehdotettu rautatien liikennealueen raja
- Kevyen liikenteen väylä
- Huoltotie
- Yksityistie
- Purettava rakennus
- Purettava tie

LUONNOS 26.5.2021, lisätty purettavat tiet

Muut.	Selitys		Pvm	Tehnyt	Pvm	Hyv.
Tilaaja			Hanke			
 Väylävirasto Trafikledsverket			PASILA–RIIHIMÄKI LIIKENTEEN VÄLITYSKYVYN NOSTAMINEN VAIHE 3, RATASUUNNITELMA			
Toimittaja			Piirustuksen sisältö			
 			SUUNNITELMAKARTTA KMV 47+400–48+100			
Piirt.	20.5.2021	Pauli Ruokanen				
Suunn.	20.5.2021	Pauli Ruokanen				
Tark.						
Hyv.						
Tarkastaja			Mittakaava 1:1000			
			Koordinaatti- ja korkeusjärj. ETRS–GK25, N2000			
			Rataosan nro 112			
Tark.			Paikka Laji Numero Muut. Lehti Lehtiä			
Hyv.			1400 72 xxxx – 1 x			

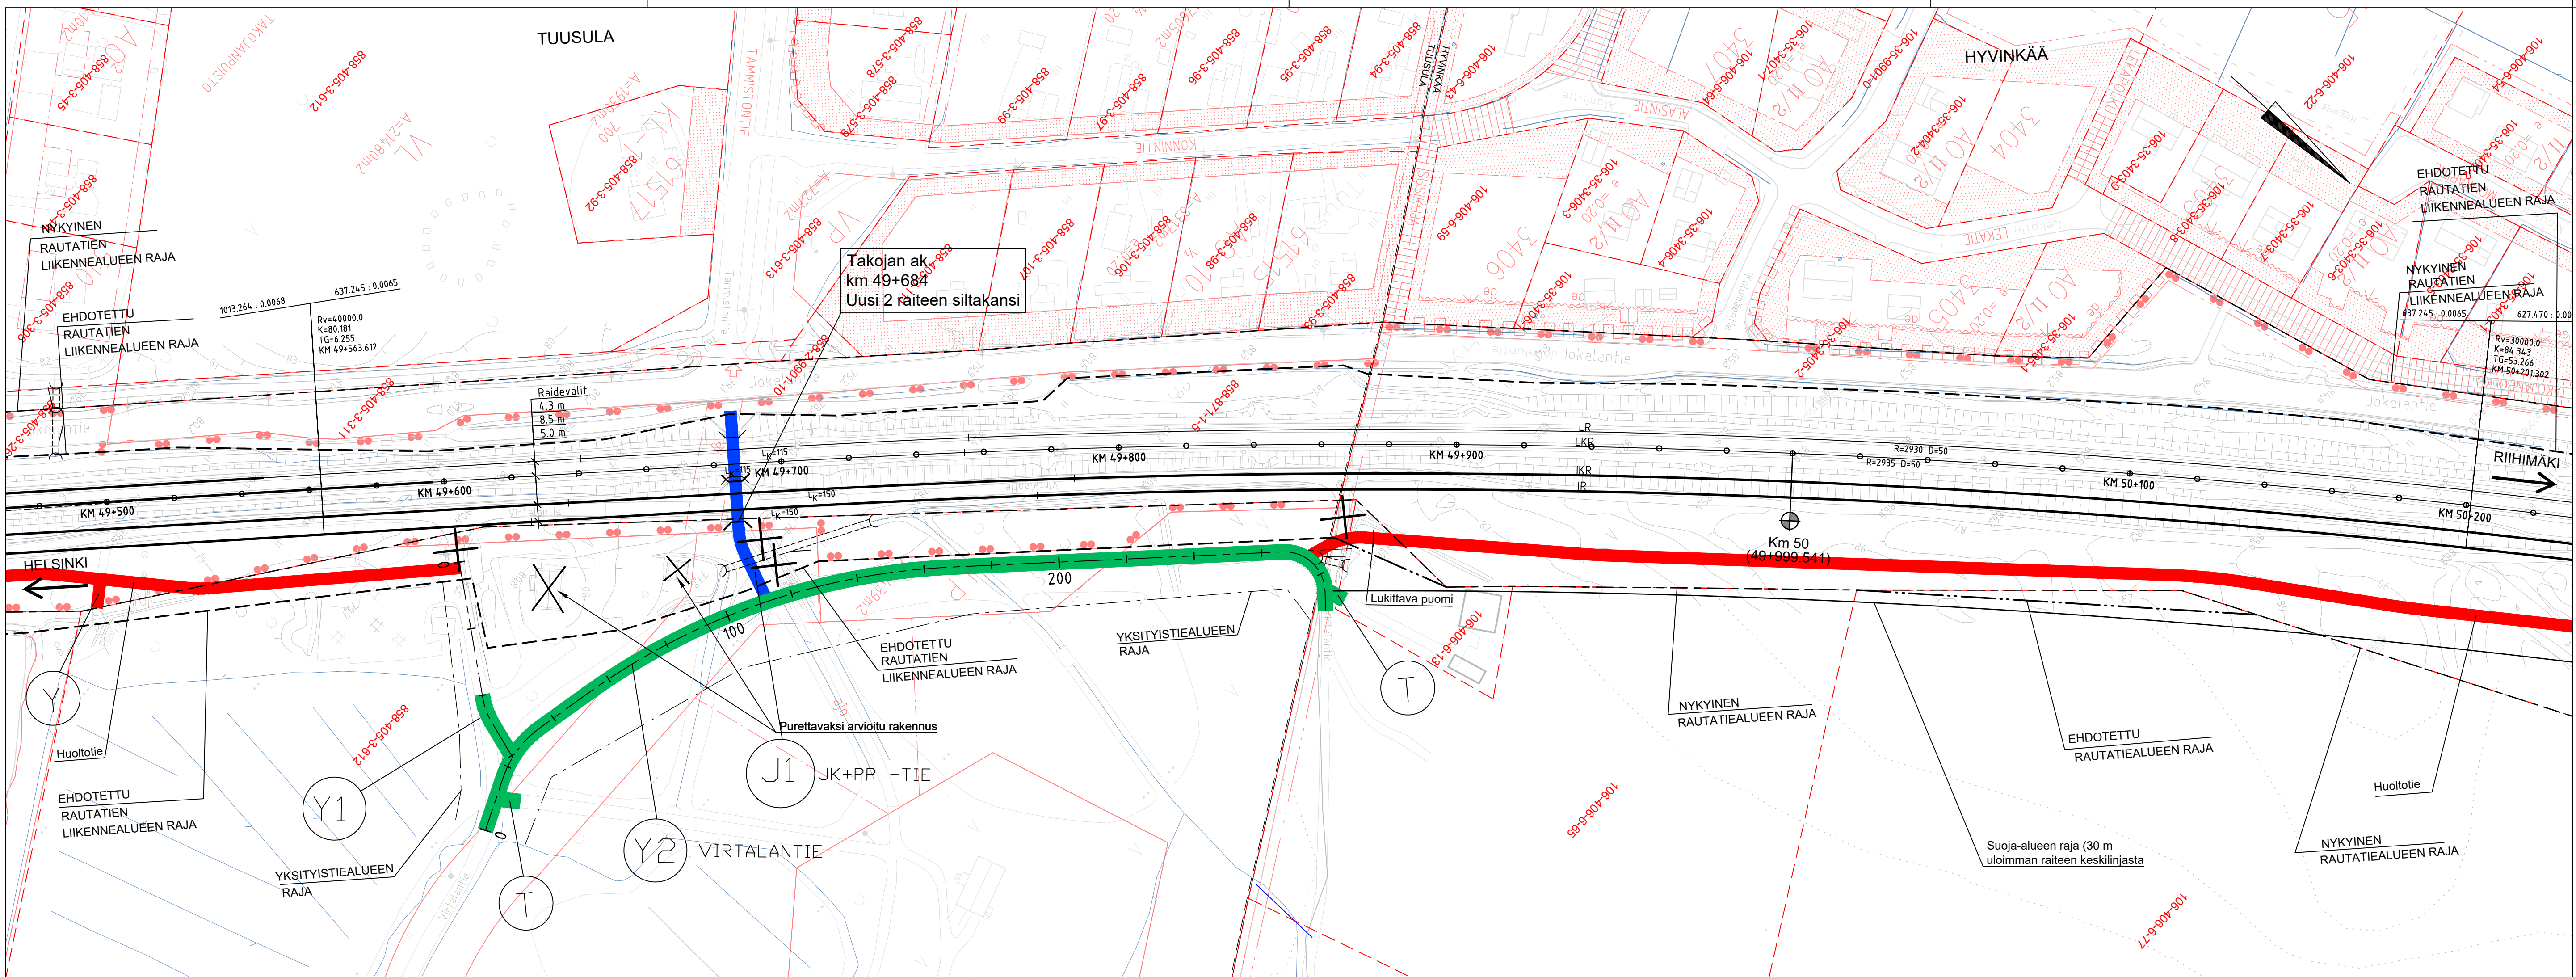


PIIRUSTUSMERKINTÖJEN SELITYKSET

- Kaava-alueen raja
- Nykyinen raide
- Rakennettava raide
- Purettava raide
- Uusi vaihde
- Nykyinen vaihde
- Nyk. rautatiealueen raja
- Nyk. rautatien liikennealueen raja
- Ehdotettu rautatiealueen raja
- Ehdotettu rautatien liikennealueen raja
- Kevyen liikenteen väylä
- Huoltotie
- Yksityistie
- Purettava rakennus
- Purettava tie

LUONNOS 26.5.2021, lisätty purettavat


Muut.		Selitys	Pvm	Tehnyt	Pvm	Hyv.
Tilaaja		Hanke				
Toimittaja		Piirustuksen sisältö				
Piirt.		20.5.2021	Pauli Ruokanen	SUUNNITELMAKARTTA		
Suunn.		20.5.2021	Pauli Ruokanen	KMOV 49+500–50+200		
Tark.				Mittakaava		
Hyv.				Koordinaatti- ja korkeusjärj.		
Tarkastaja				Rataosan nro		
Tark.				Paikka		
Hyv.				Laji		
				Numero		
				Muut. Lehti		
				Lehtiä		
				1400		
				72		
				xxxx		
				-		
				4		
				x		

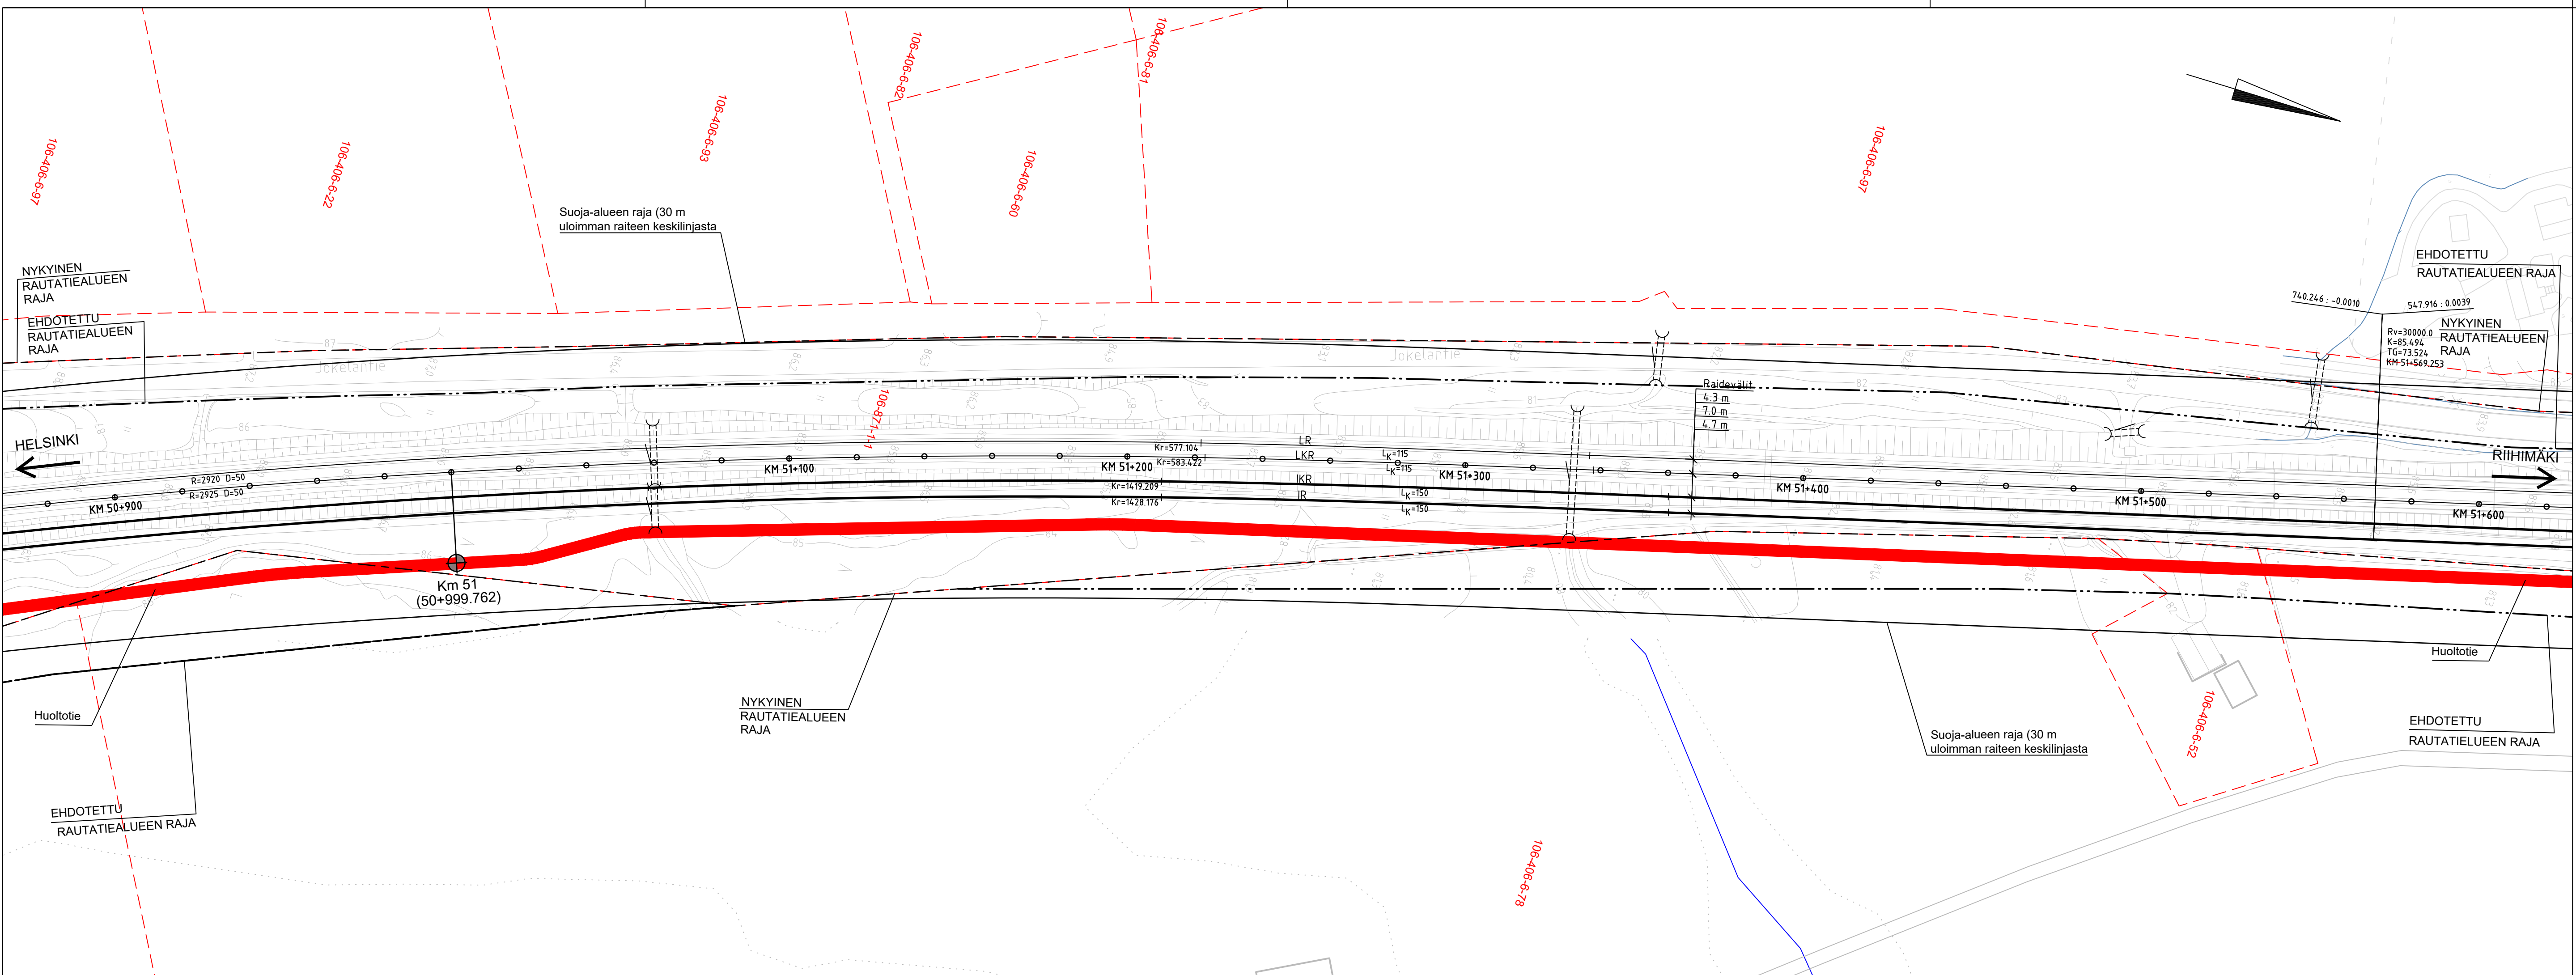

- PIIRUSTUSMERKINTÖJEN SELITYKSET
- Kaava-alueen raja
 - Nykyinen raide
 - Rakennettava raide
 - Purettava raide
 - Uusi vaihde
 - Nykyinen vaihde
 - Nyk. rautatiealueen raja
 - Nyk. rautatien liikennealueen raja
 - Ehdotettu rautatiealueen raja
 - Ehdotettu rautatien liikennealueen raja
 - Kevyen liikenteen väylä
 - Huoltotie
 - Yksitystie
 - Purettava rakennus
 - Purettava tie

LUONNOS 26.5.2021, lisätty purettavat tiet

Muut.	Selitys	Pvm	Tehnyt	Pvm	Hyv.	
Tilaaja		Hanke				
		PASILA—RIIHIMÄKI LIIKENTEEN VÄLITYSKYVYN NOSTAMINEN VAIHE 3, RATASUUNNITELMA				
Toimittaja		Piirustuksen sisältö				
		SUUNNITELMAKARTTA KMOV 50+900—51+600				
						
Piirt.	20.5.2021					Pauli Ruokanen
Suunn.	20.5.2021					Pauli Ruokanen
Tark.						
Hyv.						
Tarkastaja		Mittakaava1:1000				
		Koordinaatti- ja korkeusjärj.ETRS—GK25, N2000				
Tark.		Rataosan nro112				
Hyv.		PaikkaLajiNumeroMuut. LehtiLehtiä				
		140072xxxx—6x				

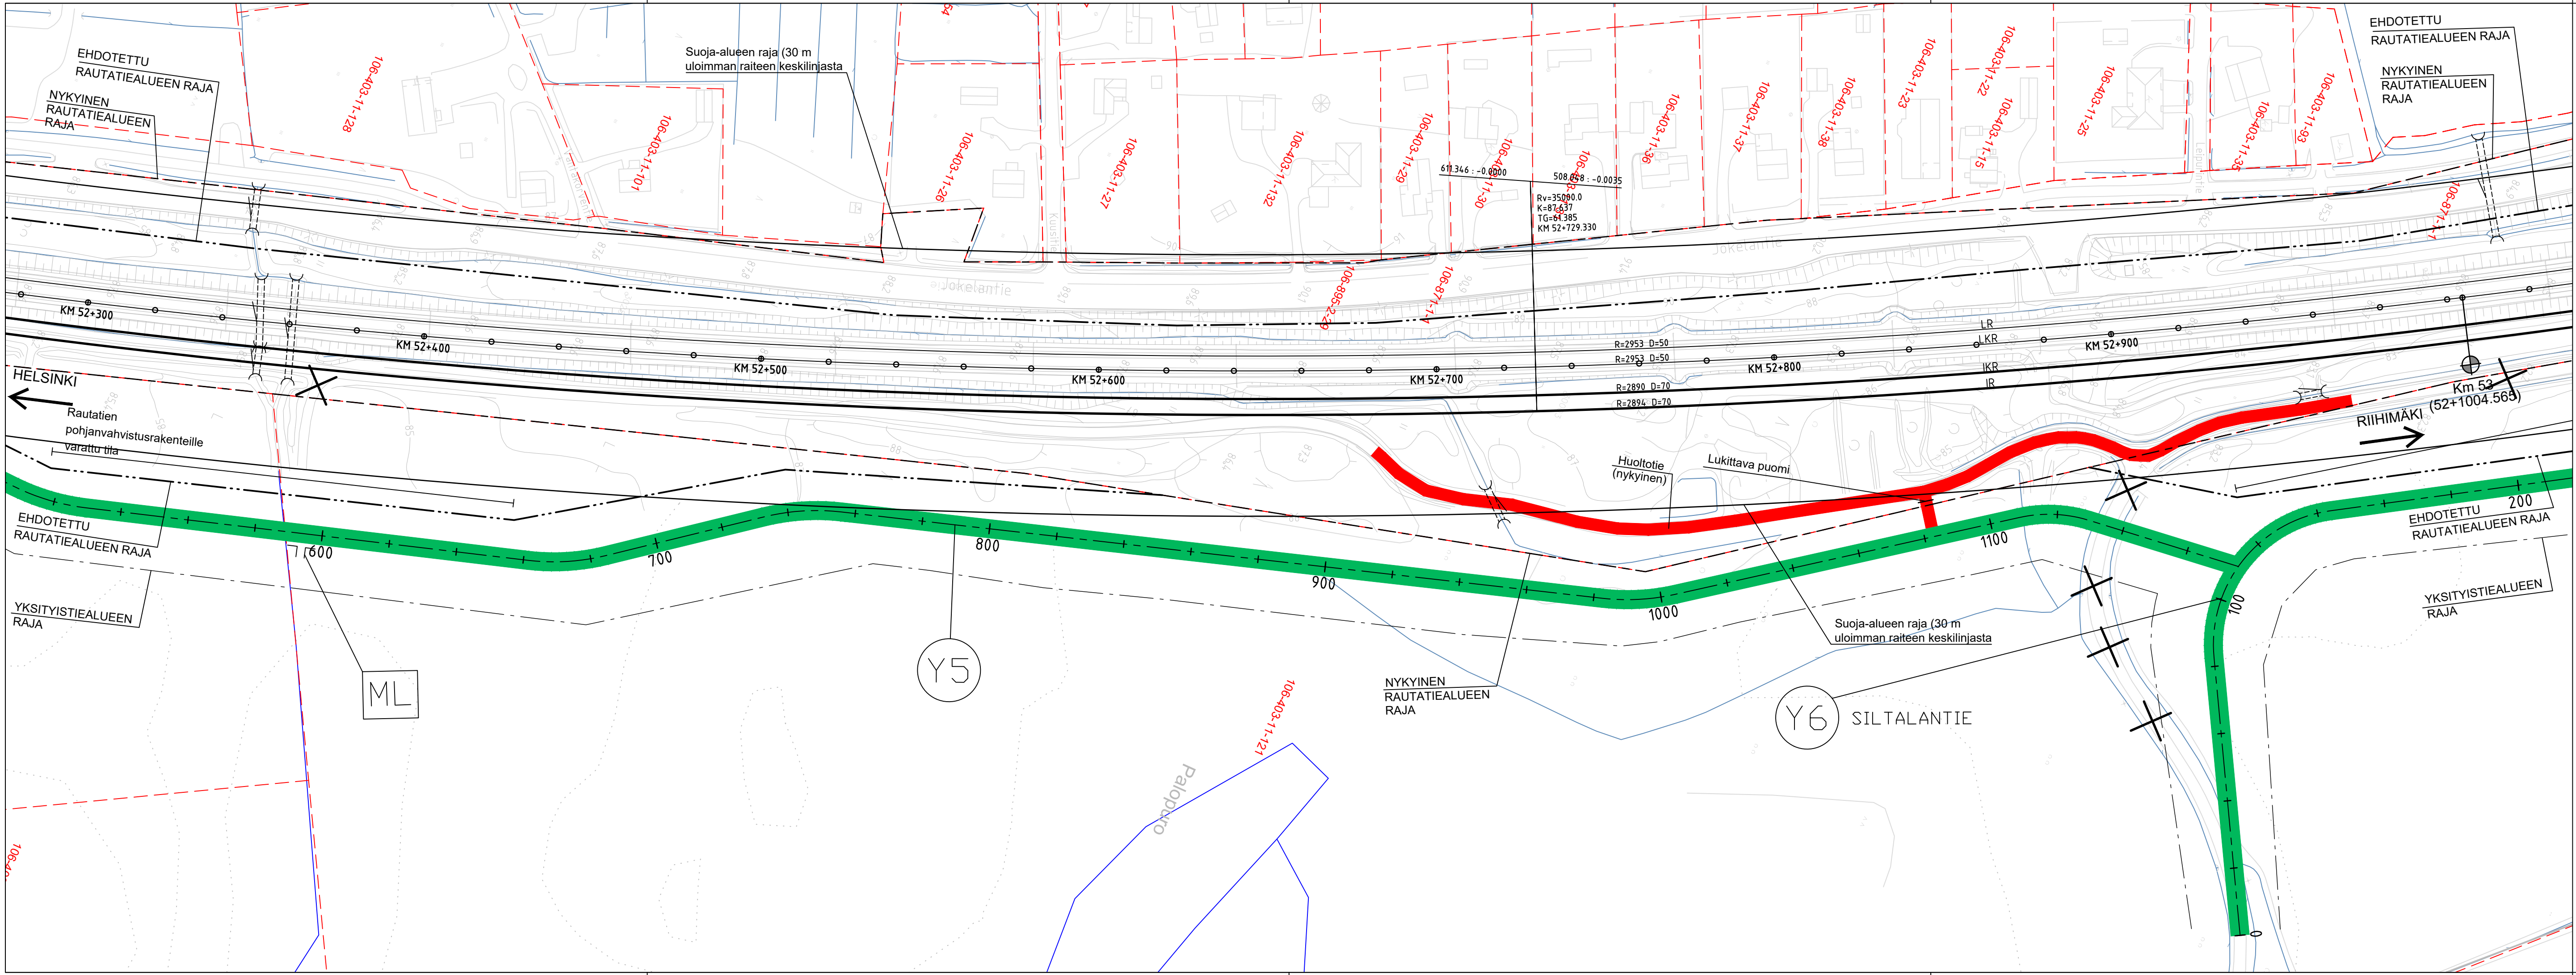


PIIRUSTUSMERKINTÖJEN SELITYKSET

- Kaava-alueen raja
- Nykyinen raide
- Rakennettava raide
- Purettava raide
- Uusi vaihde
- Nykyinen vaihde
- Nyk. rautatiealueen raja
- Nyk. rautatien liikennealueen raja
- Ehdotettu rautatiealueen raja
- Ehdotettu rautatien liikennealueen raja
- Kevyen liikenteen väylä
- Huoltotie
- Yksityistie
- Purettava rakennus
- Purettava tie

LUONNOS 26.5.2021, lisätty purettavat tiet

Muut.	Selitys		Pvm	Tehnyt	Pvm	Hyv.
Tilaaja			Hanke			
 Väylävirasto Trafikledsverket			PASILA–RIIHIMÄKI LIIKENTEEN VÄLITYSKYVYN NOSTAMINEN VAIHE 3, RATASUUNNITELMA			
Toimittaja			Piirustuksen sisältö			
 			SUUNNITELMAKARTTA KMV 52+300–53+000			
Piirt.	20.5.2021	Pauli Ruokanen				
Suunn.	20.5.2021	Pauli Ruokanen				
Tark.						
Hyv.						
Tarkastaja			Mittakaava1:1000			
			Koordinaatti- ja korkeusjärj.ETRS–GK25, N2000			
			Rataosan nro112			
Tark.			Paikka	Laji	Numero	Muut. Lehti Lehtiä
Hyv.			1400	72	xxxx	–8x

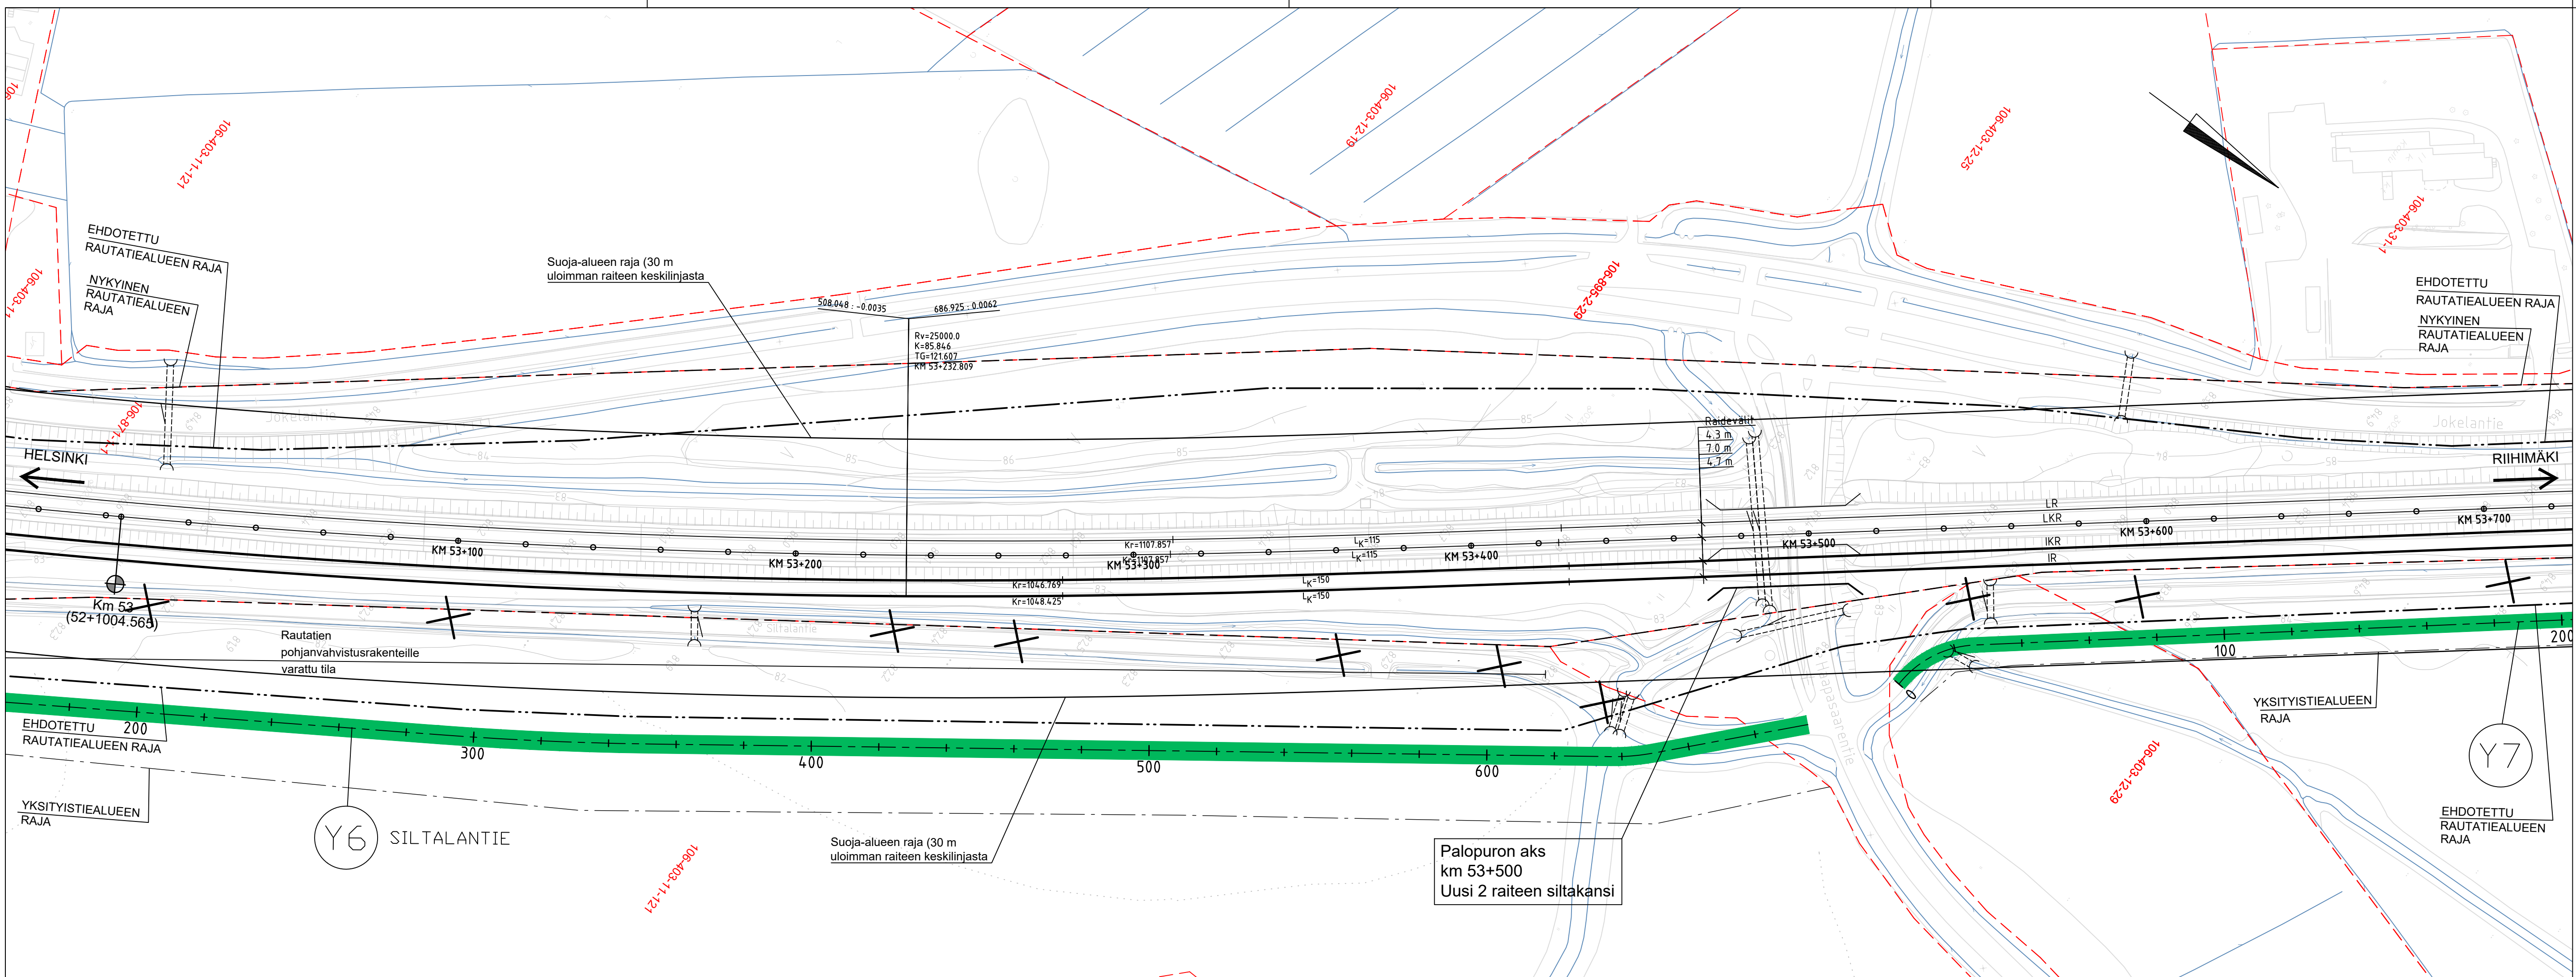


PIIRUSTUSMERKINTÖJEN SELITYKSET

- Kaava-alueen raja
- Nykyinen raide
- Rakennettava raide
- Purettava raide
- Uusi vaihde
- Nykyinen vaihde
- Nyk. rautatiealueen raja
- Nyk. rautatien liikennealueen raja
- Ehdotettu rautatiealueen raja
- Ehdotettu rautatien liikennealueen raja
- Kevyen liikenteen väylä
- Huoltotie
- Yksityistie
- Purettava rakennus
- Purettava tie

LUONNOS 26.5.2021, lisätty purettavat tiet

Muut.	Selitys	Pvm	Tehnyt	Pvm	Hyv.
Tilaaja		Hanke			
		PASILA–RIIHIMÄKI LIIKENTEEN VÄLITYSKYVYN NOSTAMINEN VAIHE 3, RATASUUNNITELMA			
Toimittaja		Piirustuksen sisältö			
 		SUUNNITELMAKARTTA KMV 53+000–53+700			
Piirt.	20.5.2021	Pauli Ruokanen			
Suunn.	20.5.2021	Pauli Ruokanen			
Tark.					
Hyv.					
Tarkastaja		Mittakaava 1:1000			
		Koordinaatti- ja korkeusjärj. ETRS–GK25, N2000			
Tark.		Rataosan nro 112			
Hyv.		Paikka	Laji	Numero	Muut. Lehti Lehtiä
		1400	72	xxxx	9 x

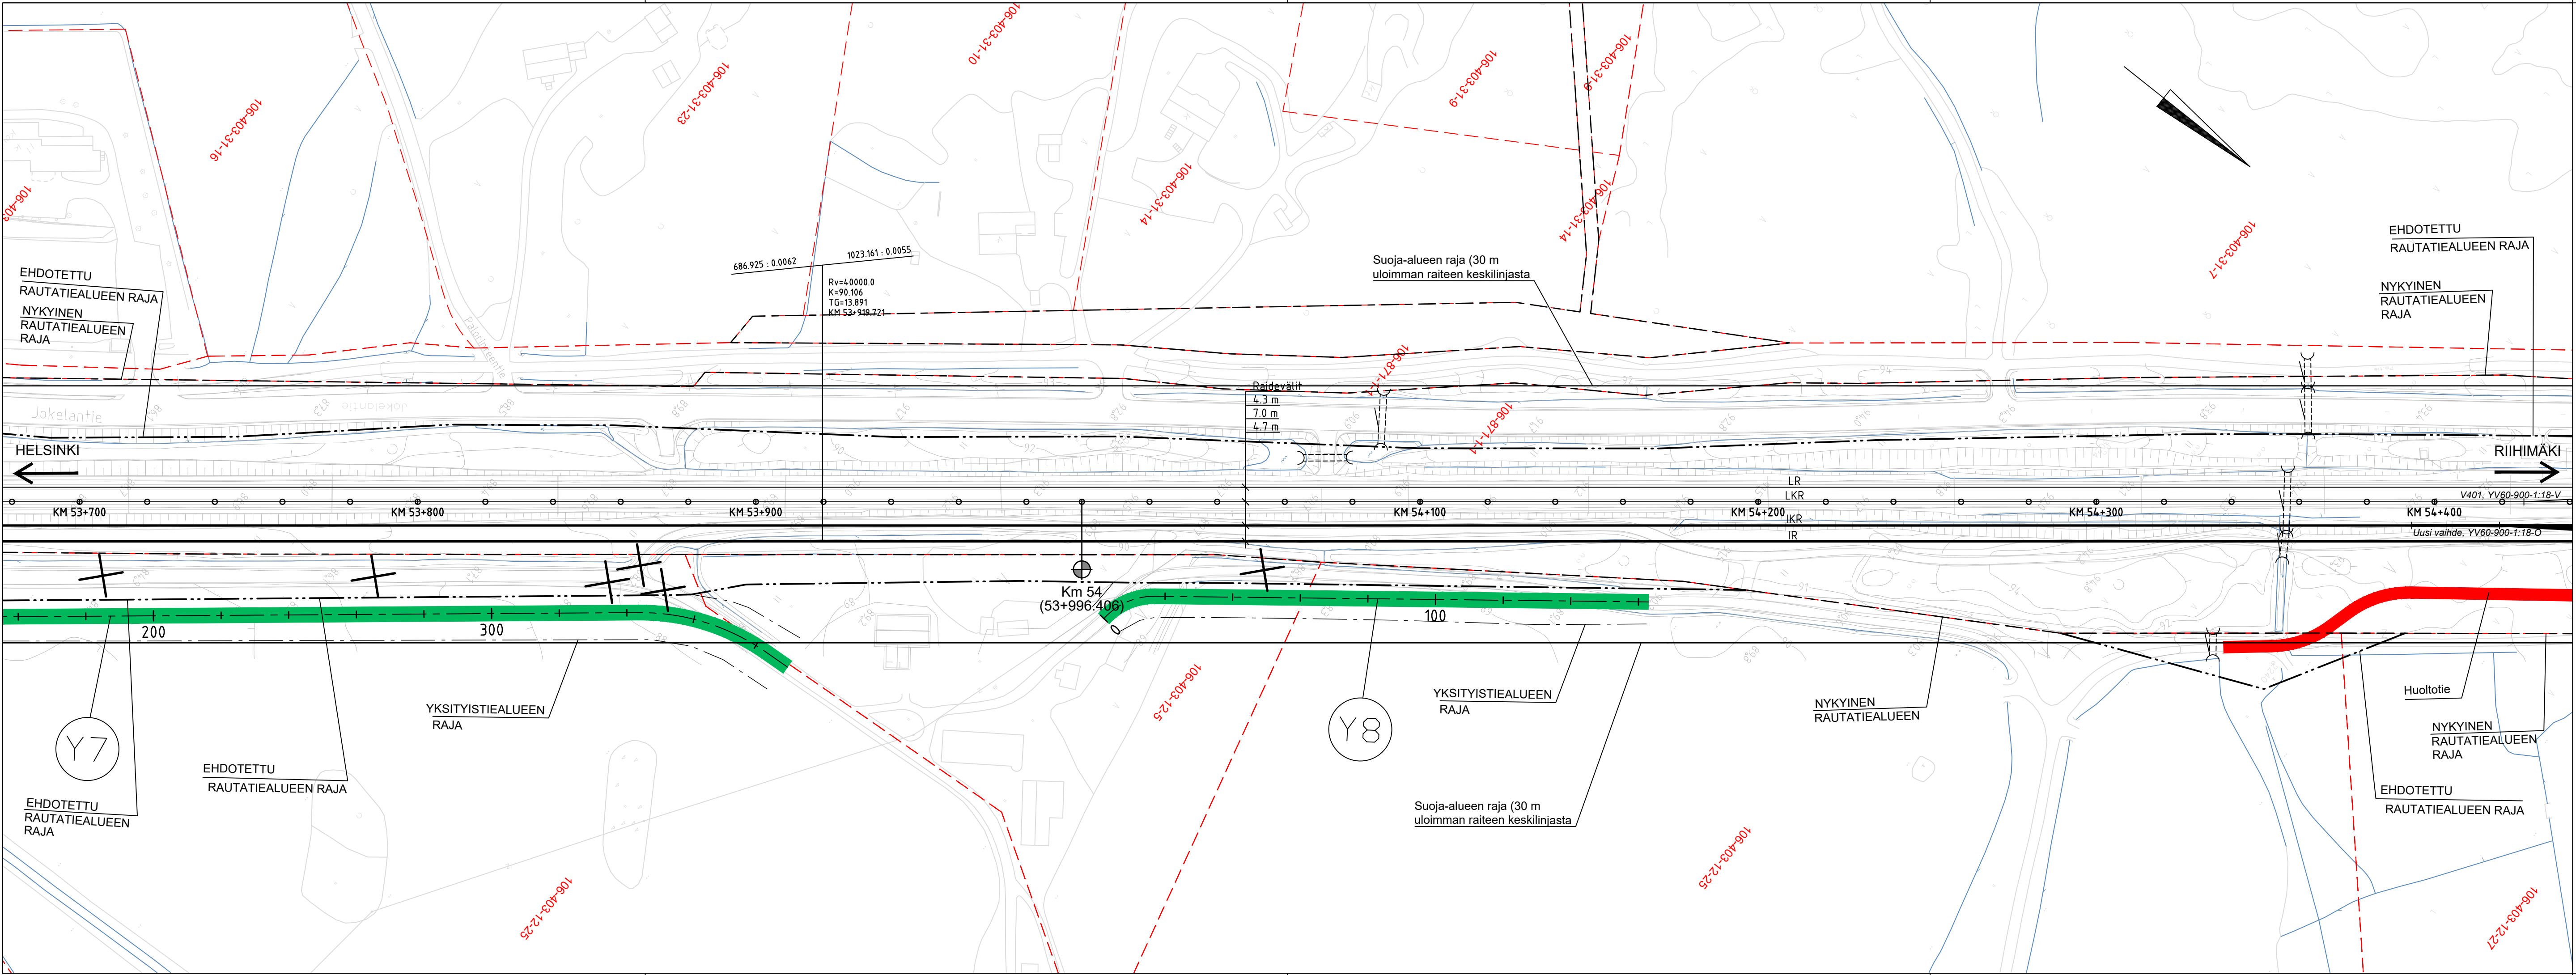


PIIRUSTUSMERKINTÖJEN SELITYKSET

- Kaava-alueen raja
- Nykyinen raide
- Rakennettava raide
- Purettava raide
- Uusi vaihde
- Nykyinen vaihde
- Nyk. rautatiealueen raja
- Nyk. rautatien liikennealueen raja
- Ehdotettu rautatiealueen raja
- Ehdotettu rautatien liikennealueen raja
- Kevyen liikenteen väylä
- Huoltotie
- Yksityistie
- Purettava rakennus
- Purettava tie

LUONNOS 26.5.2021, lisätty purettavat tiet

Muut.	Selitys		Pvm	Tehnyt	Pvm	Hyv.	
Tilaaja			Hanke				
			PASILA–RIIHIMÄKI LIIKENTEEN VÄLITYSKYVYN NOSTAMINEN VAIHE 3, RATASUUNNITELMA				
Toimittaja			Piirustuksen sisältö				
			SUUNNITELMAKARTTA KMOV 53+700–54+400				
							
Piirt.	20.5.2021	Pauli Ruokanen					
Suunn.	20.5.2021	Pauli Ruokanen					
Tark.							
Hyv.							
Tarkastaja			Mittakaava1:1000				
			Koordinaatti- ja korkeusjärj.ETRS–GK25, N2000				
			Rataosan nro112				
Tark.			Paikka	Laji	Numero	Muut. Lehti	Lehtiä
Hyv.			1400	72	xxxx	– 10	x

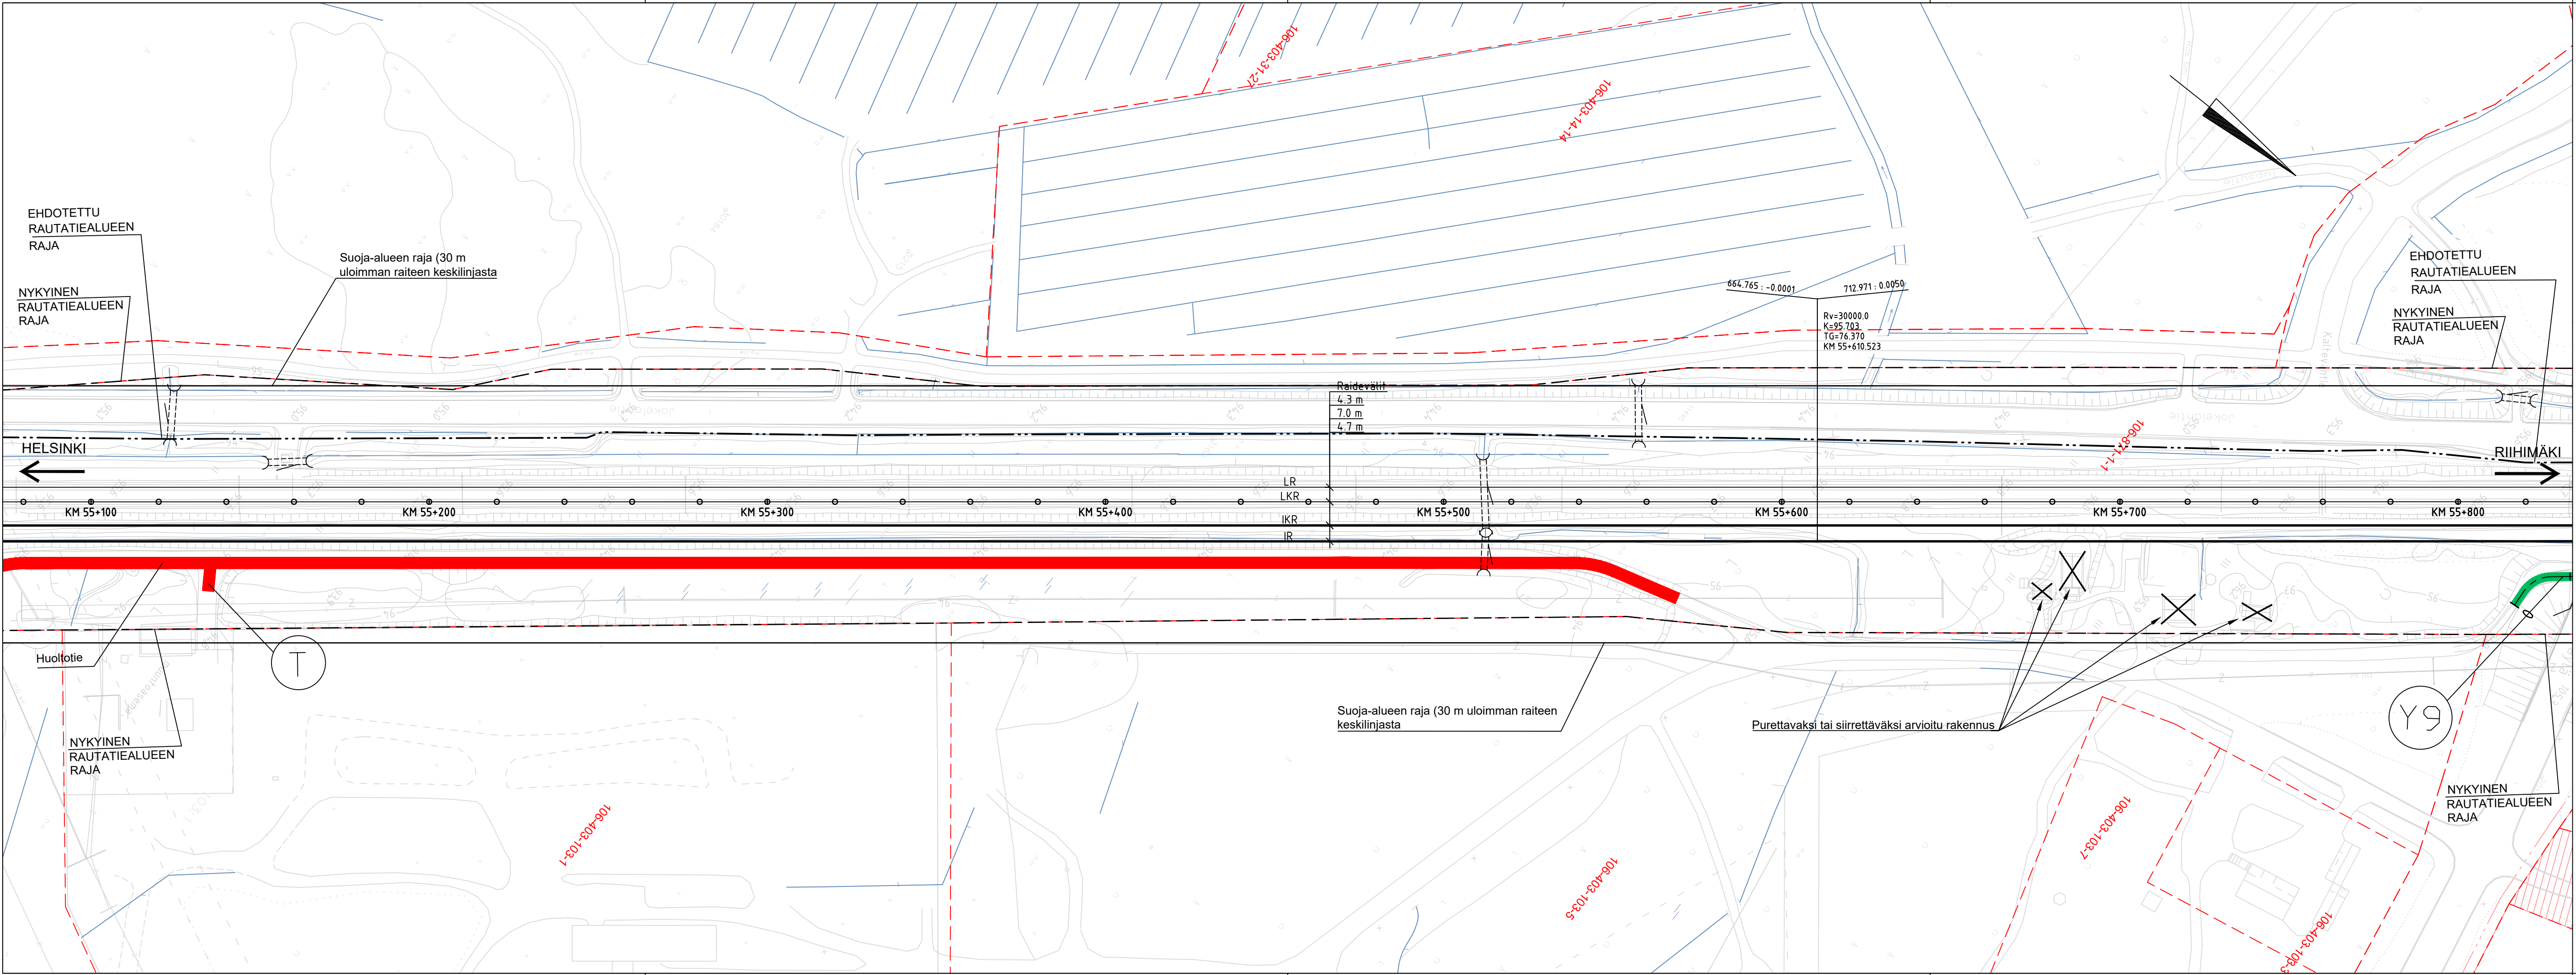


PIIRUSTUSMERKINTÖJEN SELITYKSET

- Kaava-alueen raja
- Nykyinen raide
- Rakennettava raide
- Purettava raide
- Uusi vaihde
- Nykyinen vaihde
- Nyk. rautatiealueen raja
- Nyk. rautatien liikennealueen raja
- Ehdotettu rautatiealueen raja
- Ehdotettu rautatien liikennealueen raja
- Kevyen liikenteen väylä
- Huoltotie
- Yksitystie
- Purettava rakennus
- Purettava tie

LUONNOS 26.5.2021, lisätty purettavat tiet

Muut.	Selitys	Pvm	Tehnyt	Pvm	Hyv.	
Tilaaja		Hanke				
		PASILA–RIIHIMÄKI LIIKENTEEN VÄLITYSKYVYN NOSTAMINEN VAIHE 3, RATASUUNNITELMA				
Toimittaja		Piirustuksen sisältö				
		SUUNNITELMAKARTTA KMV 55+100–55+800				
						
Piirt.	20.5.2021					Pauli Ruokanen
Suunn.	20.5.2021					Pauli Ruokanen
Tark.						
Hyv.			Mittakaava1:1000 Koordinaatti- ja korkeusjärj.ETRS–GK25, N2000 Rataosan nro112 PaikkaLajiNumeroMuut. LehtiLehtiä 140072xxxx–12x			
Tarkastaja						
Tark.						
Hyv.						

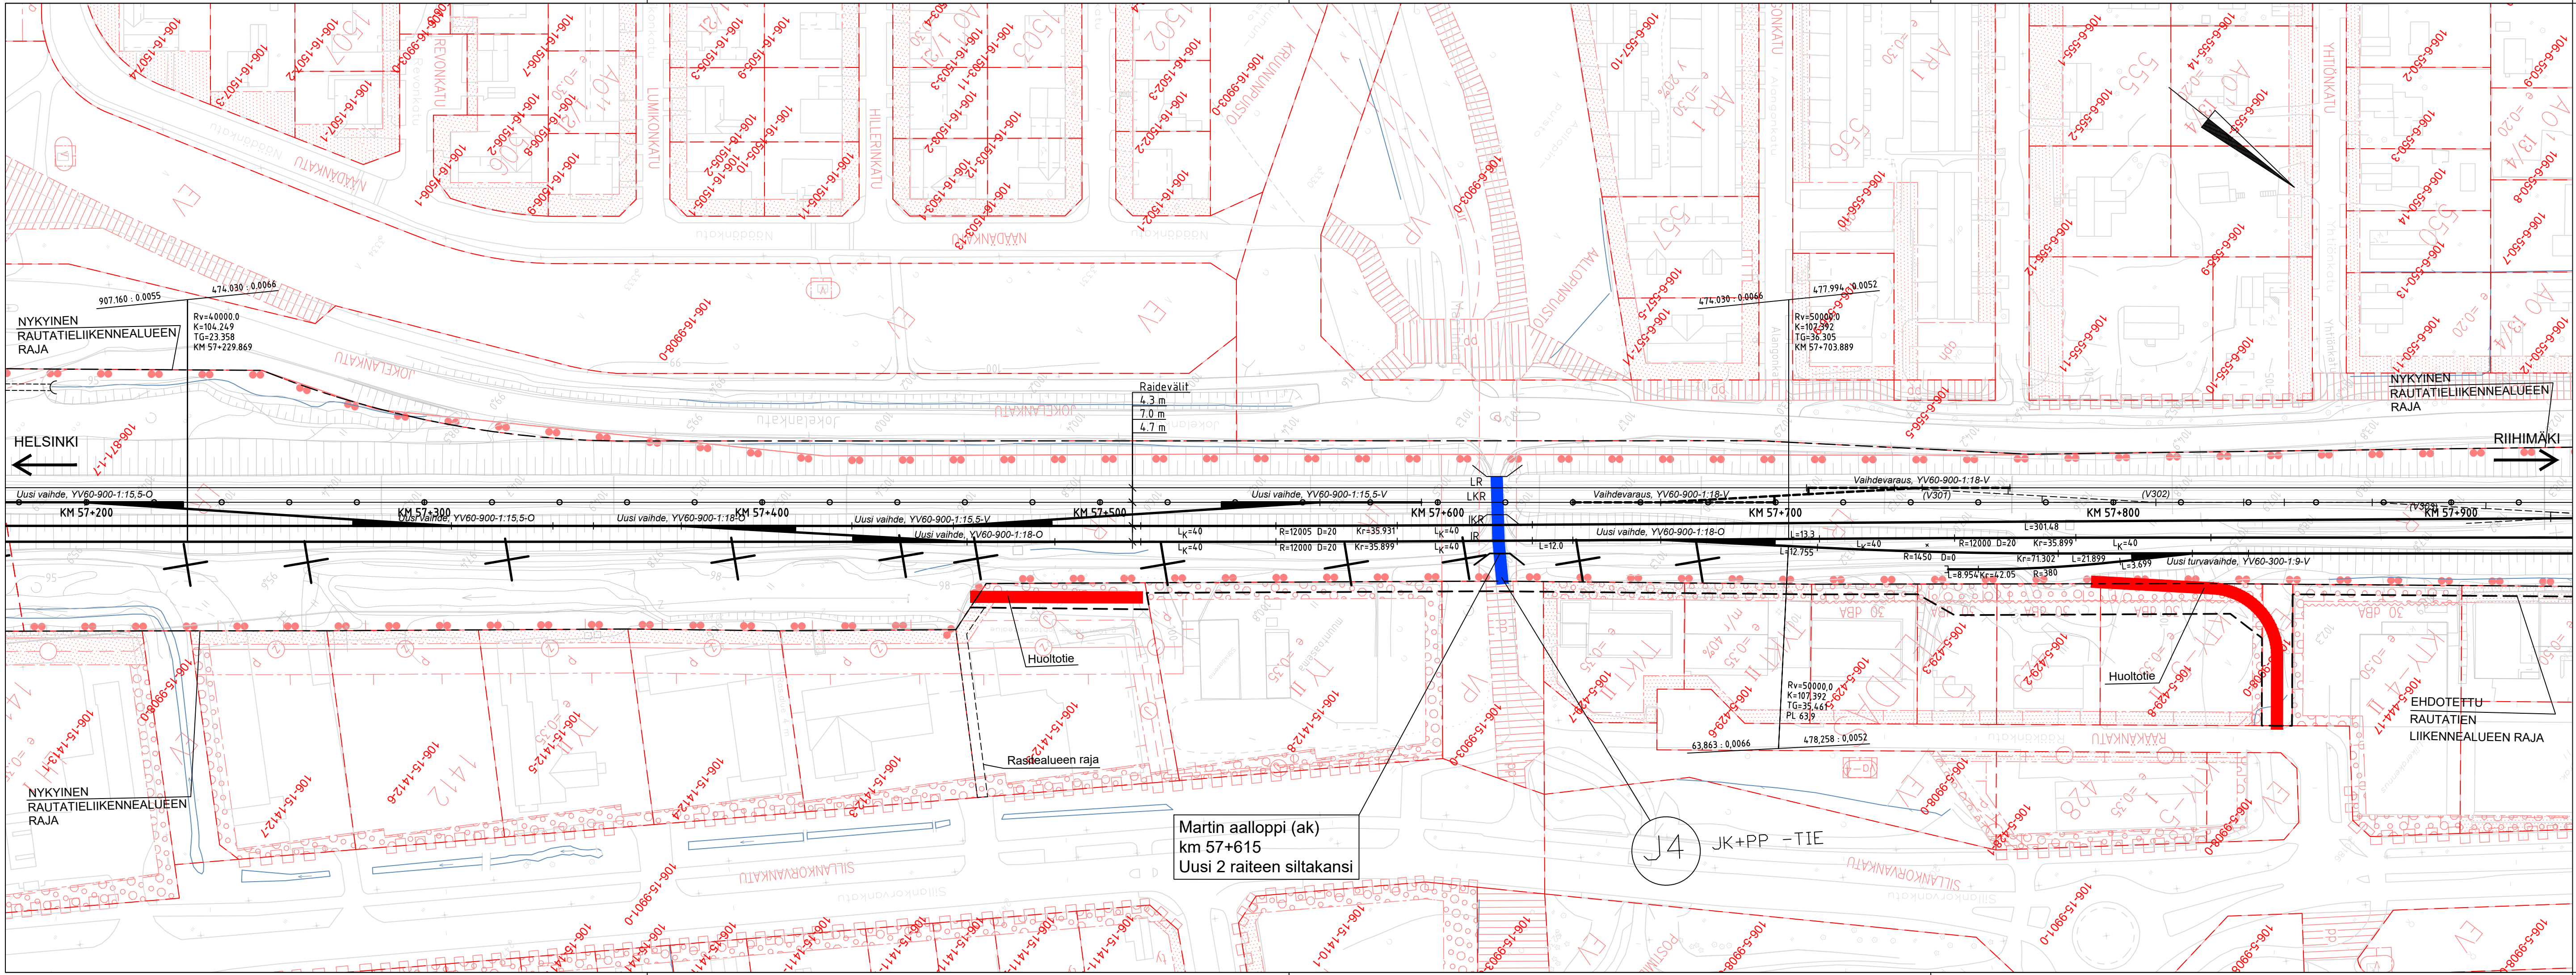


PIIRUSTUSMERKINTÖJEN SELITYKSET

- Kaava-alueen raja
- Nykyinen raide
- Rakennettava raide
- Purettava raide
- Uusi vaihde
- Nykyinen vaihde
- Nyk. rautatiealueen raja
- Nyk. rautatien liikennealueen raja
- Ehdotettu rautatiealueen raja
- Ehdotettu rautatien liikennealueen raja
- Kevyen liikenteen väylä
- Huoltotie
- Yksitystie
- Purettava rakennus
- Purettava tie

LUONNOS 26.5.2021, lisätty purettavat tiet

Muut.	Selitys	Pvm	Tehnyt	Pvm	Hyv.
Tilaaja	 Väylävirasto Trafikledsverket				
Hanke					
Toimittaja					
Piirt.		20.5.2021	Pauli Ruokanen		
Suunn.		20.5.2021	Pauli Ruokanen		
Tark.					
Hyv.					
Tarkastaja					
Mittakaava					1:1000
Koordinaatti- ja korkeusjärj.					ETRS-GK25, N2000
Rataosan nro					112
Paikka	Laji	Numero	Muut.	Lehti	Lehtiä
1400	72	xxxx	-	15	x

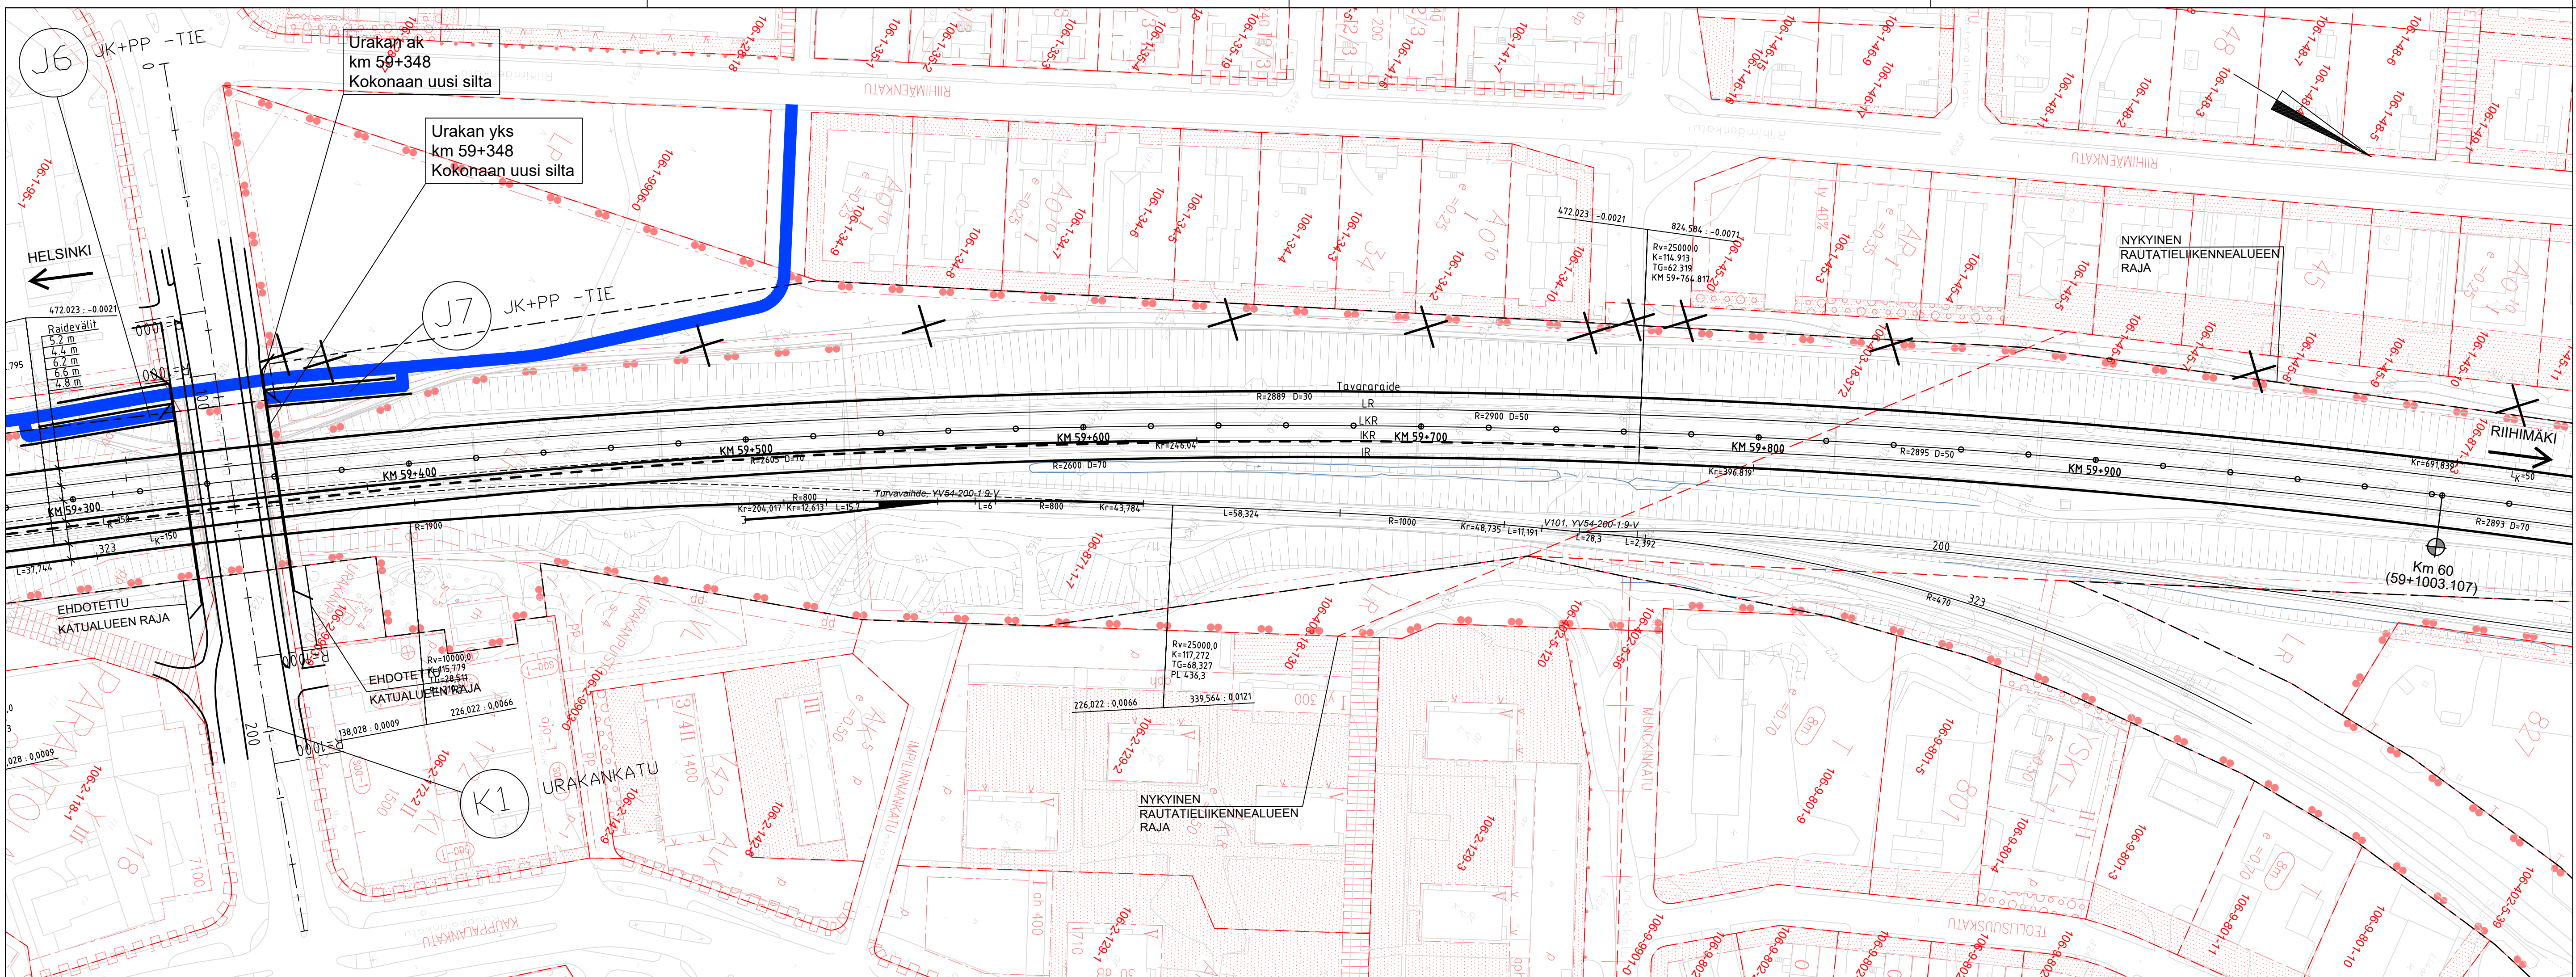


PIIRUSTUSMERKINTÖJEN SELITYKSET

- Kaava-alueen raja
- Nykyinen raide
- Rakennettava raide
- Purettava raide
- Uusi vaihde
- Nykyinen vaihde
- Nyk. rautatiealueen raja
- Nyk. rautatien liikennealueen raja
- Ehdotettu rautatiealueen raja
- Ehdotettu rautatien liikennealueen raja
- Kevyen liikenteen väylä
- Huoltotie
- Yksitystie
- Purettava rakennus
- Purettava tie

LUONNOS 26.5.2021, lisätty purettavat tiet

Muut.	Selitys	Pvm	Tehnyt	Pvm	Hyv.
Tilaaja			Hanke		
Toimittaja	 		PASILA–RIIHIMÄKI LIIKENTEEN VÄLITYSKYYN NOSTAMINEN VAIHE 3, RATASUUNNITELMA		
Piirt.	20.5.2021	Pauli Ruokanen	Piirustuksen sisältö		
Suunn.	20.5.2021	Pauli Ruokanen	SUUNNITELMAKARTTA KMV 59+300–60+000		
Tark.					
Hyv.					
Tarkastaja					
			Mittakaava		1:1000
			Koordinaatti- ja korkeusjärj.		ETRS-GK25, N2000
Tark.			Rataosan nro		112
Hyv.			Paikka	Laji	Numero
			1400	72	xxxx
					18
					x

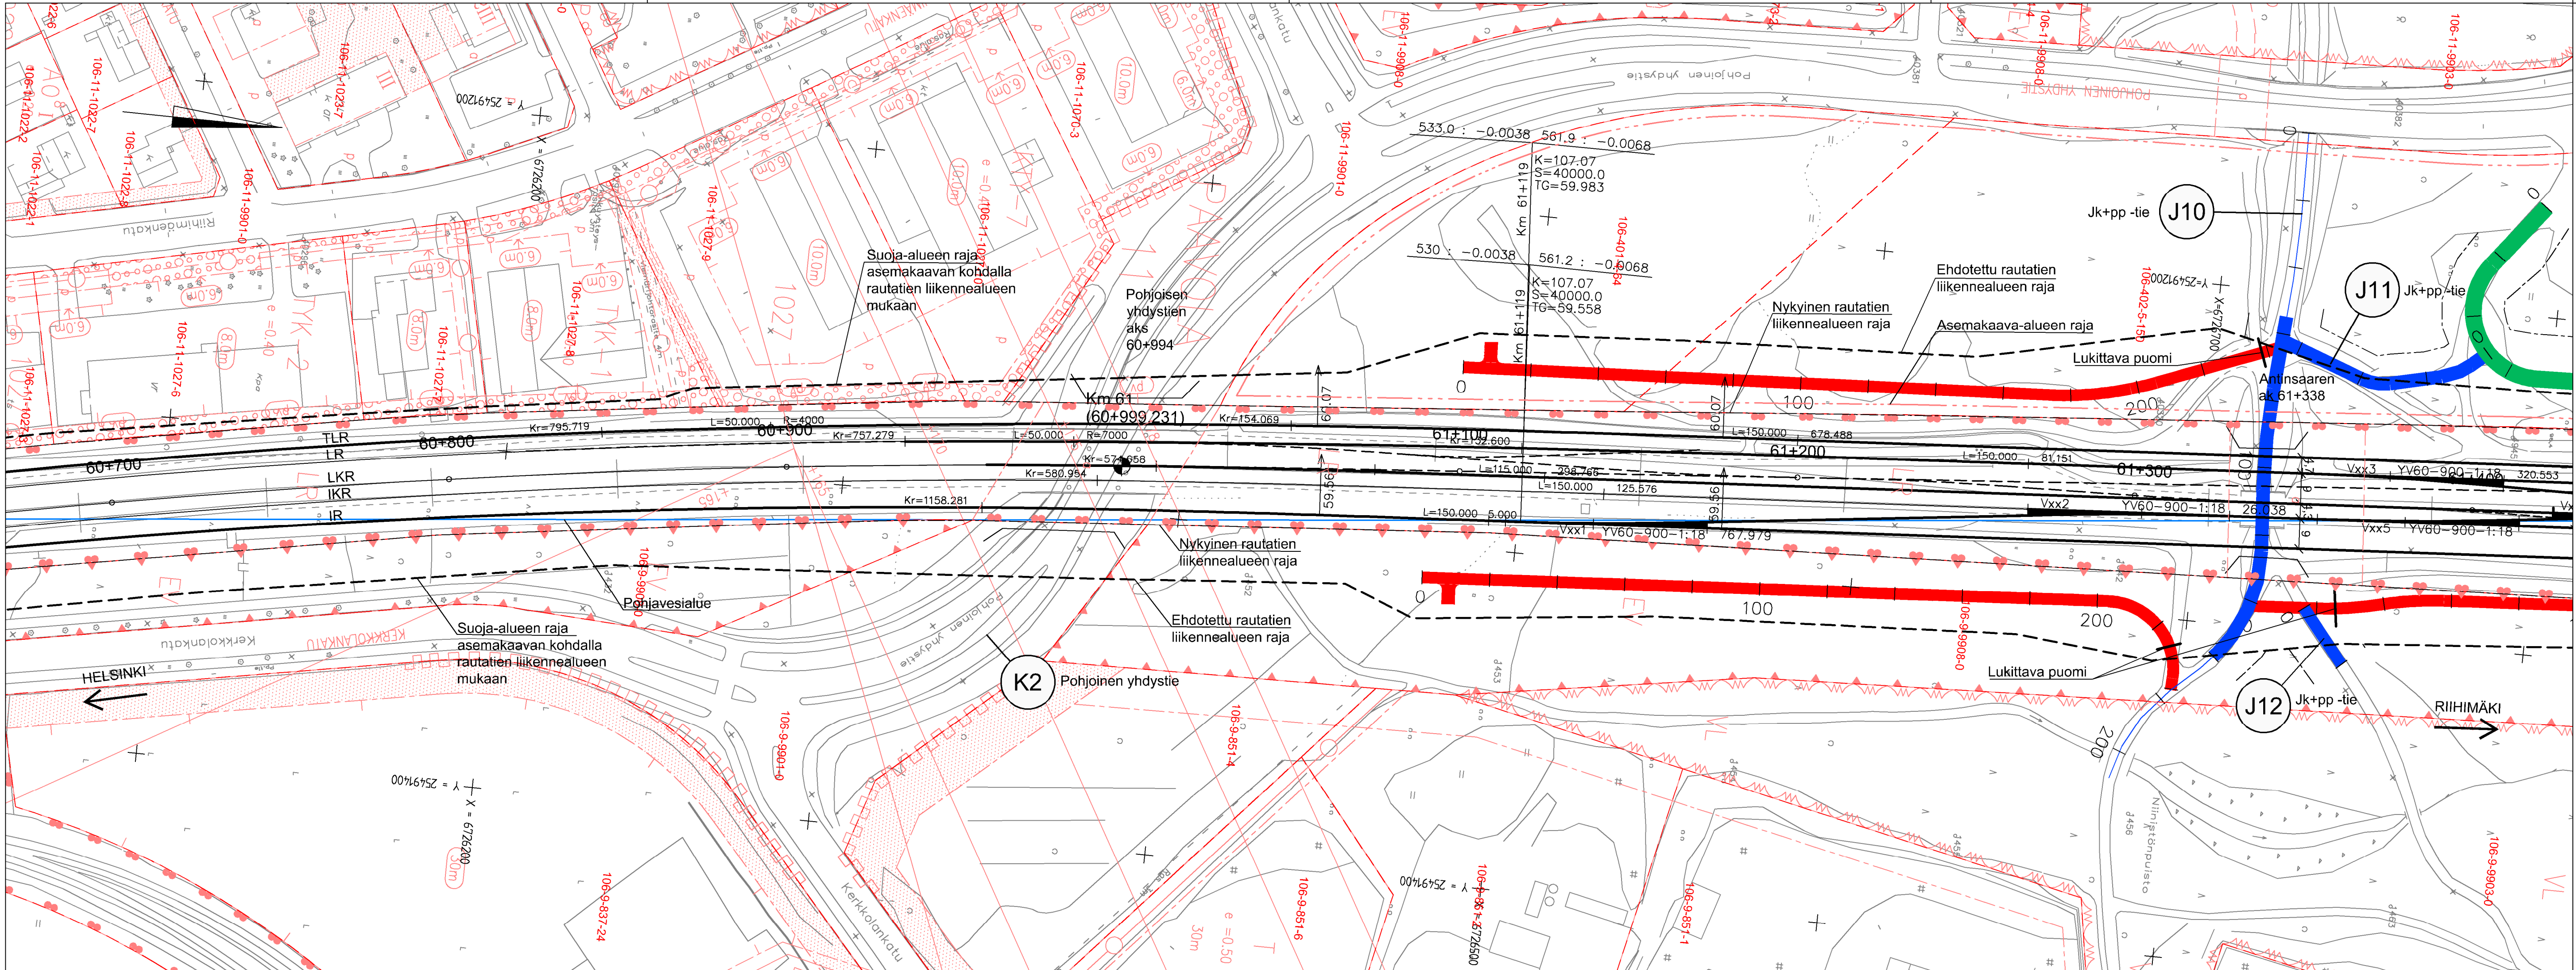


PIIRUSTUSMERKINTÖJEN SELITYKSET

- Kaava-alueen raja
- Nykyinen raide
- Rakennettava raide
- Purettava raide
- Uusi vaihde
- Nykyinen vaihde
- Nyk. rautatiealueen raja
- Nyk. rautatien liikennealueen raja
- Ehdotettu rautatiealueen raja
- Ehdotettu rautatien liikennealueen raja
- Kevyen liikenteen väylä
- Huoltotie
- Yksitystie
- Purettava rakennus

LUONNOS 20.5.2021

Muut.	Selitys	Pvm	Tehnyt	Pvm	Hyv.
Tilaaja			Hanke		
			PASILA–RIIHIMÄKI LIIKENTEEN VÄLITYSKYYN NOSTAMINEN VAIHE 3, RATASUUNNITELMA		
Toimittaja	 		Piirustuksen sisältö		
			SUUNNITELMAKARTTA KMV 60+700–61+400		
Piirt.	xx.xx.2021	N.N.			
Suunn.	xx.xx.2021	A.Häkkänen			
Tark.	xx.xx.2021	N.N.			
Hyv.	xx.xx.2021	N.N.			
Tarkastaja			Mittakaava	1:1000	
			Koordinaatti- ja korkeusjärj.	ETRS–GK25, N2000	
Tark.	xx.xx.2021	N.N.	Rataosan nro	112	
Hyv.	xx.xx.2021	N.N.	Paikka	Laji	Numero
			1400	72	xxxx

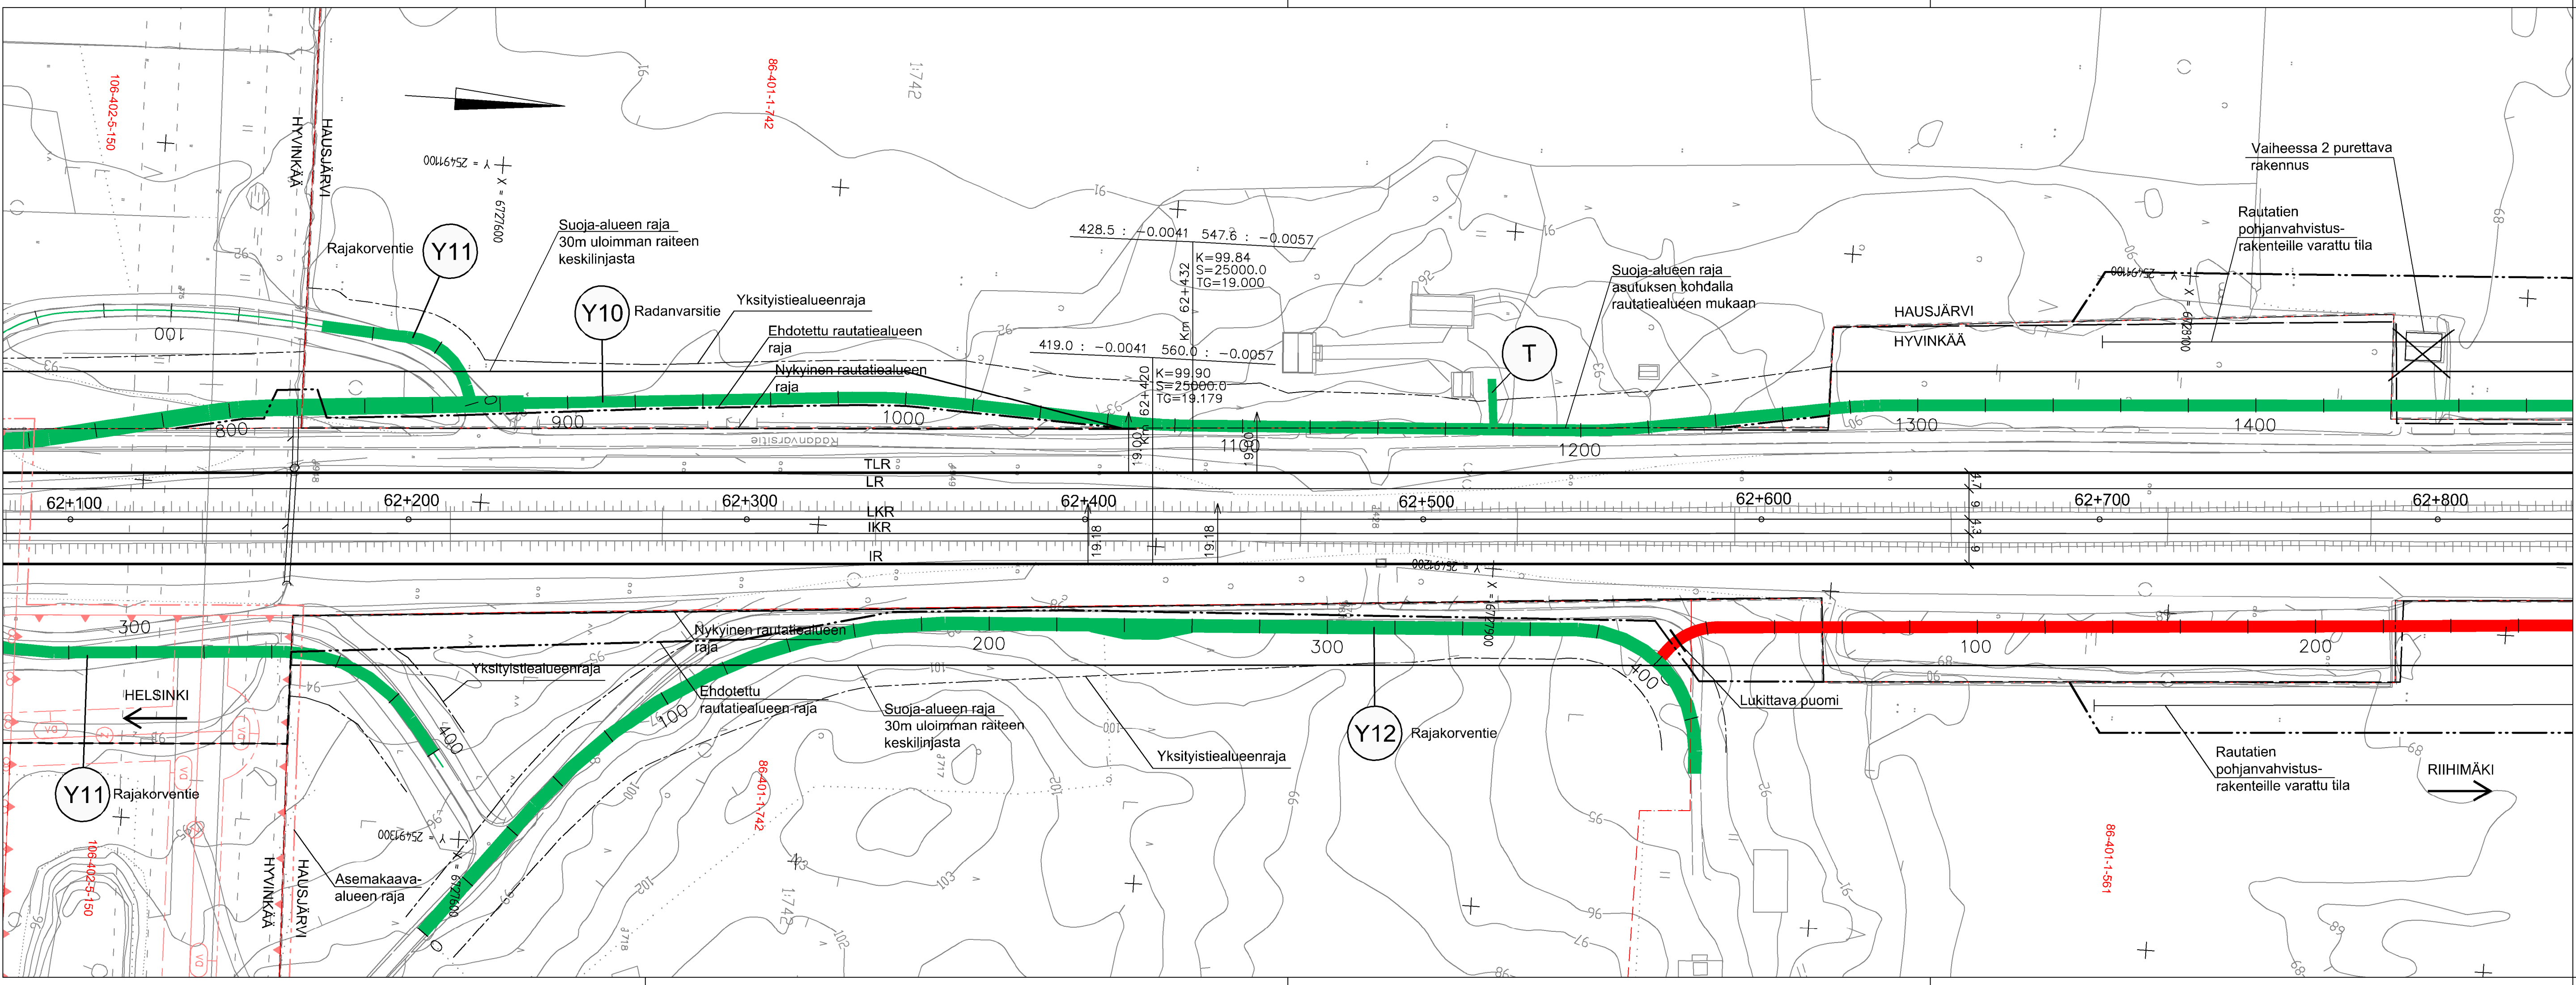


PIIRUSTUSMERKINTÖJEN SELITYKSET

	Kaava-alueen raja
	Nykyinen raide
	Rakennettava raide
	Purettava raide
	Uusi vaihde
	Nykyinen vaihde
	Nyk. rautatiealueen raja
	Nyk. rautatien liikennealueen raja
	Ehdotettu rautatiealueen raja
	Ehdotettu rautatien liikennealueen raja
	Kevyen liikenteen väylä
	Huoltotie
	Yksityistie
	Purettava rakennus

LUONNOS 20.5.2021

Muut.	Selitys	Pvm	Tehnyt	Pvm	Hyv.
Tilaaja			Hanke		
Toimittaja			PASILA–RIIHIMÄKI LIIKENTEEN VÄLITYSKYVYN NOSTAMINEN VAIHE 3, RATASUUNNITELMA		
Piirt.	xx.xx.2021	N.N.	Piirustuksen sisältö		
Suunn.	xx.xx.2021	A.Häkkänen	SUUNNITELMAKARTTA		
Tark.	xx.xx.2021	N.N.	KMV 62+100–62+800		
Hyv.	xx.xx.2021	N.N.			
Tarkastaja			Mittakaava	1:1000	
			Koordinaatti- ja korkeusjärj.	ETRS-GK25, N2000	
Tark.	xx.xx.2021	N.N.	Rataosan nro	112	
Hyv.	xx.xx.2021	N.N.	Paikka	Laji	Numero
			1400	72	xxxx

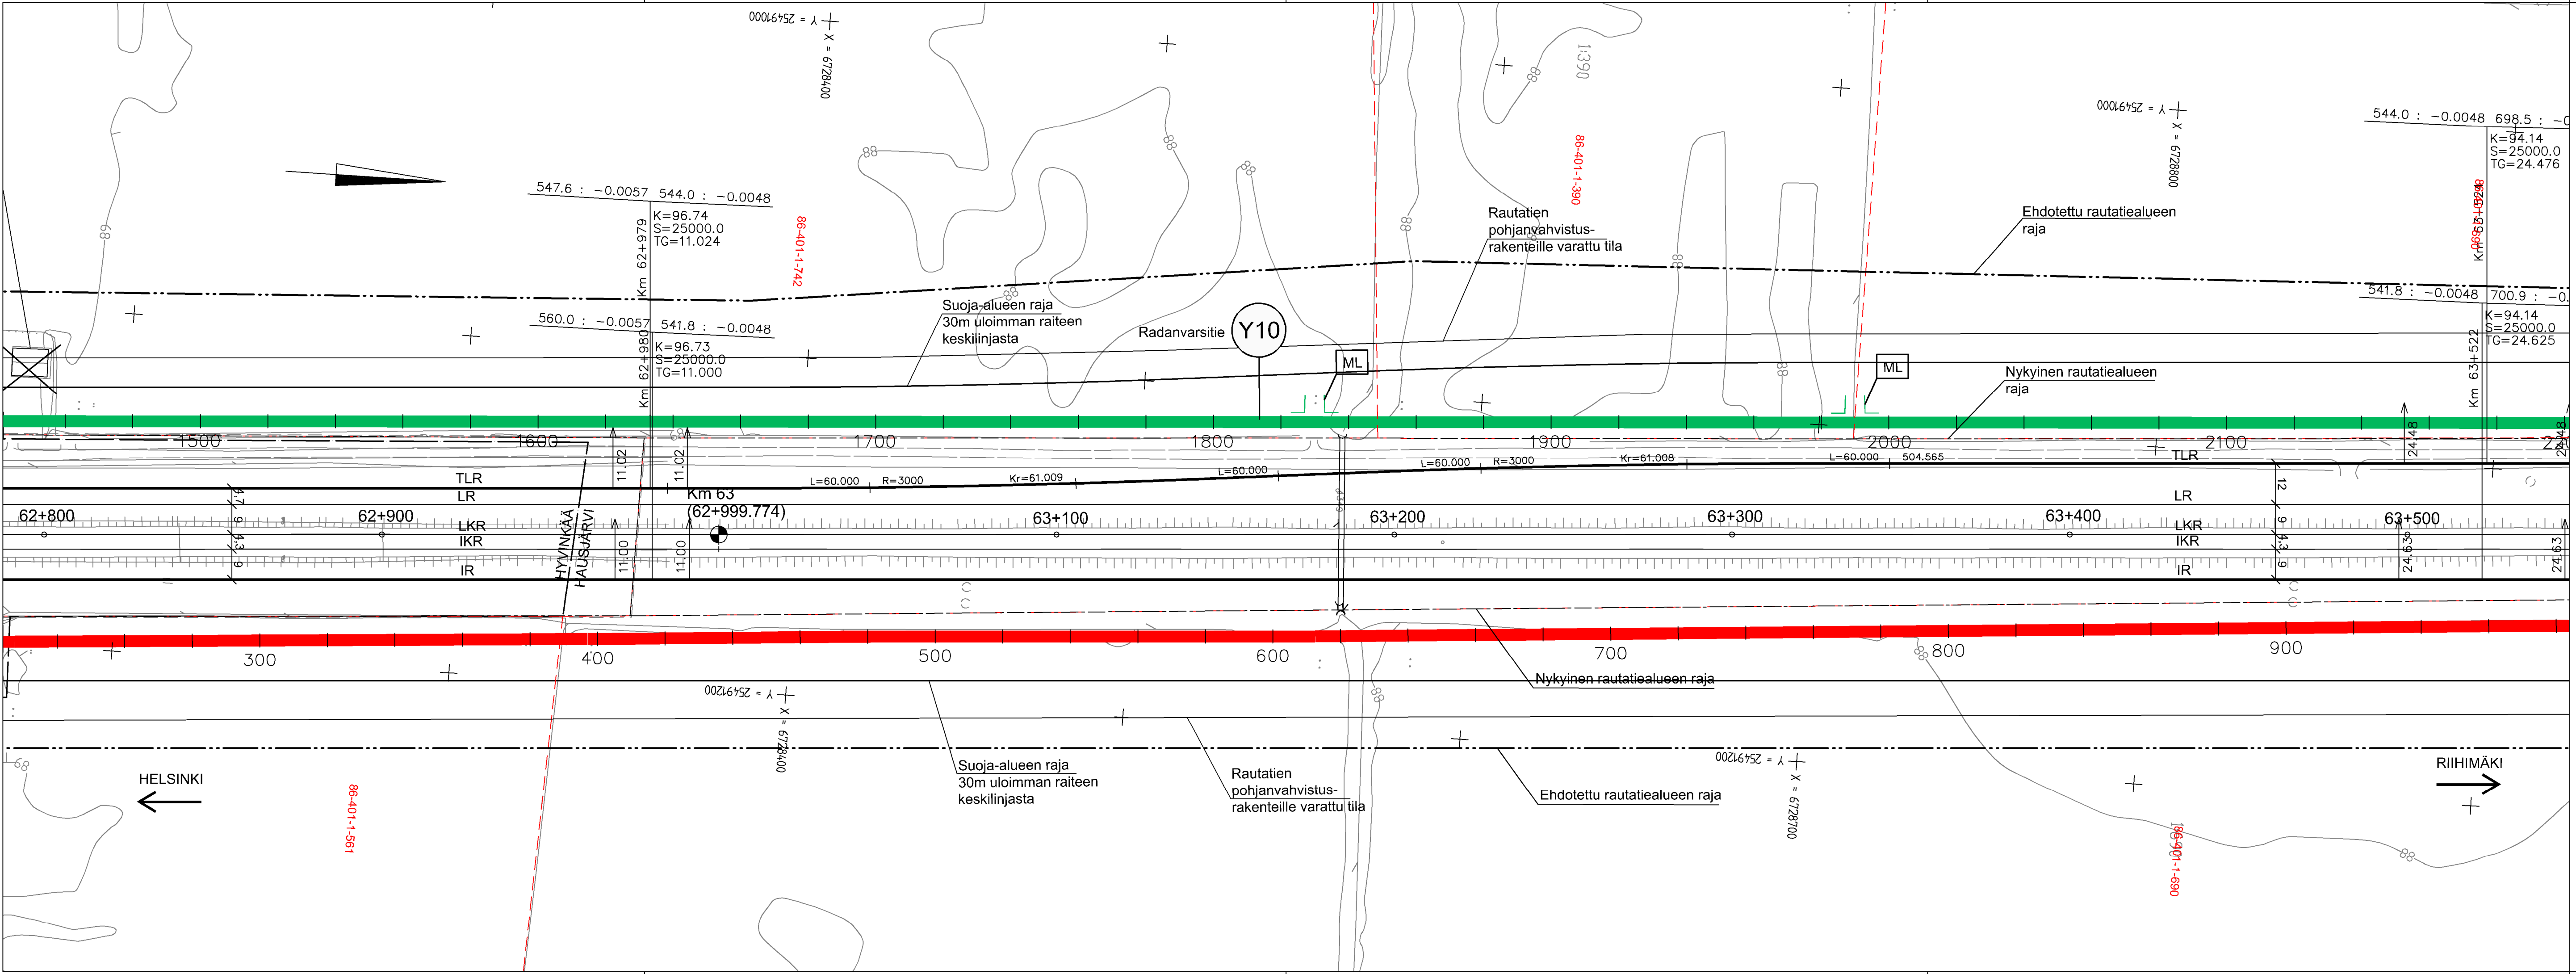

PIIRUSTUSMERKINTÖJEN SELITYKSET

- Kaava-alueen raja
- Nykyinen raide
- Rakennettava raide
- Purettava raide
- Uusi vaihde
- Nykyinen vaihde
- Nyk. rautatiealueen raja
- Nyk. rautatien liikennealueen raja
- Ehdotettu rautatiealueen raja
- Ehdotettu rautatien liikennealueen raja
- Kevyen liikenteen väylä
- Huoltotie
- Yksitystie
- Purettava rakennus

LUONNOS 20.5.2021

Muut.	Selitys		Pvm	Tehnyt	Pvm	Hyv.
Tilaaja		 Väylävirasto Trafikledsverket Hanke PASILA–RIIHIMÄKI LIIKENTEEN VÄLITYSKYVYN NOSTAMINEN VAIHE 3, RATASUUNNITELMA				
Toimittaja		 Piirustuksen sisältö SUUNNITELMAKARTTA KMV 62+800–63+500				
Piirt.	xx.xx.2021	N.N.	Mittakaava1:1000 Koordinaatti- ja korkeusjärj.ETRS–GK25, N2000 Rataosan nro112 PaikkaLajiNumeroMuut. LehtiLehtiä 140072xxxxx			
Suunn.	xx.xx.2021	A.Häkkänen				
Tark.	xx.xx.2021	N.N.				
Hyv.	xx.xx.2021	N.N.				
Tarkastaja						
Tark.	xx.xx.2021	N.N.				
Hyv.	xx.xx.2021	N.N.				