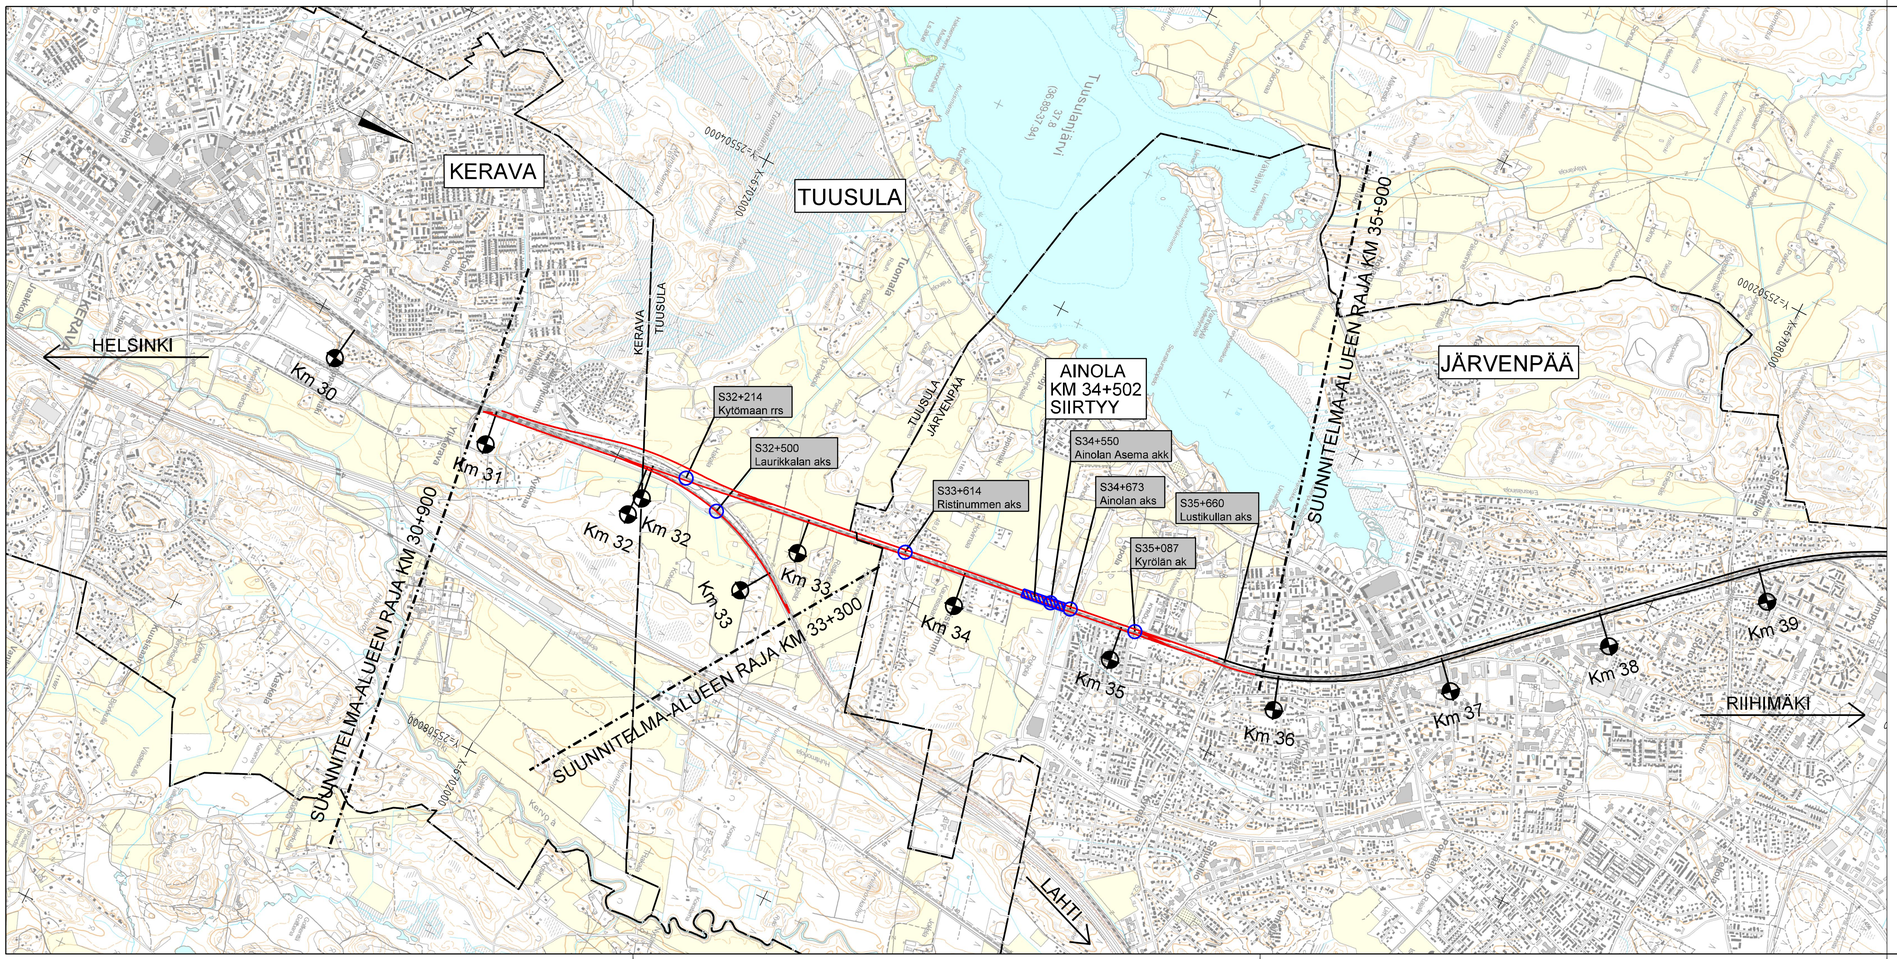

1. Vaihe, suunnittellut lisäraiteet

2. Vaihe, suunniteltavat lisäraiteet

2. Vaiheessa muutettava liikennepaikka

Muut.	Selitys	Pvm	Tehnyt	Pvm	Hyv.

Tilaaja

Liikennevirasto

Hyv.	29.09.2017	J. Juuti

Suunnittelija

PÖYRY WSP

Piirt.	29.09.2017	C. Muinonen
Suunn.	29.09.2017	N. Ollova
Tark.	29.09.2017	H. Rahman
Hyv.	29.09.2017	K. Korhonen

Tarkastaja

SITO

Tark.	29.09.2017	K. Jalonen
Hyv.	29.09.2017	K. Jalonen

Hanke

PASILA-RIIHIMÄKI
VÄLITYSKYVYN NOSTAMINEN
2. VAIHE, RATASUUNNITELMA

Pärustuksen sisältö

YLEISKARTTA
KMV 30+900-35+900
KERAVA, TUUSULA JA JÄRVENPÄÄ

Mittakaava 1:20000

Koordinaatti ja korkeusjärj. ETRS-GK25,N2000

Rataosan nro 112

Paikka	Laji	Numero	Muut.	Lehti	Lehtiä
1400	72	2872	-	1	3