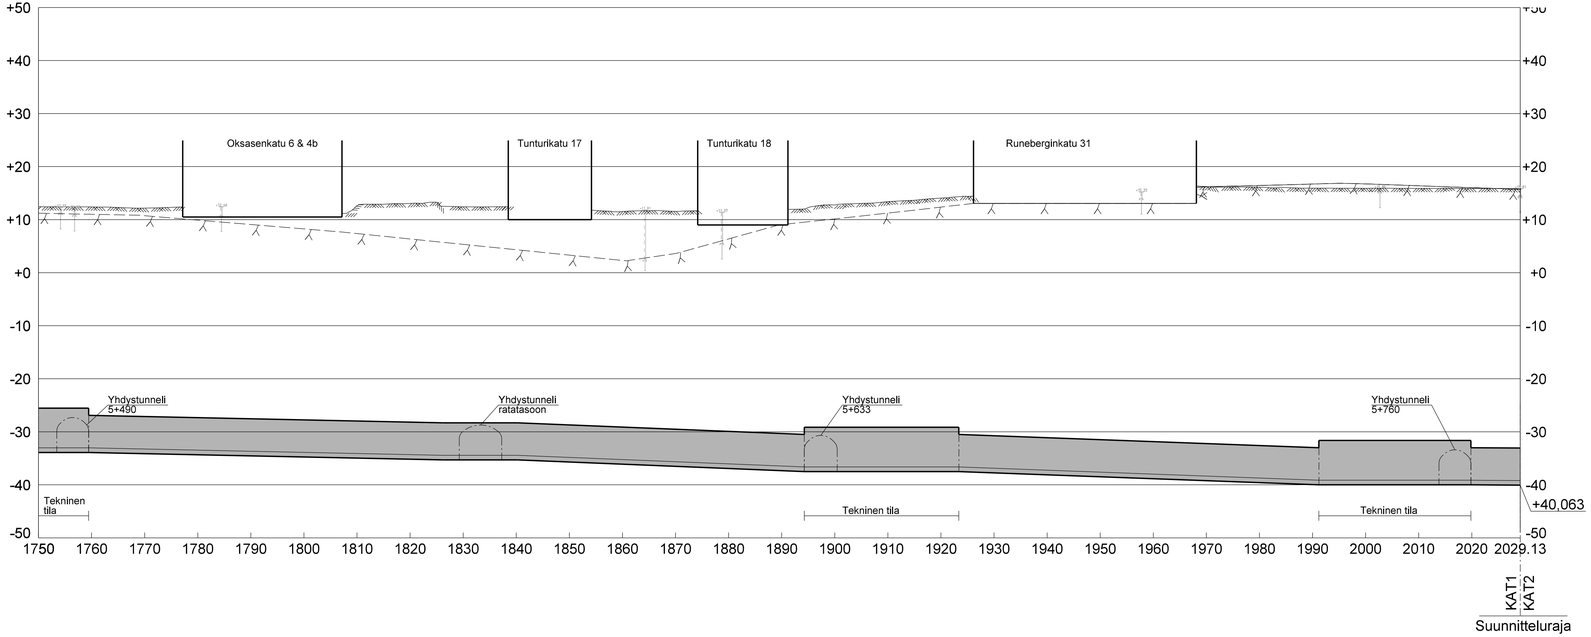

MERKKIEN SELITYKSET

- Maanpinta
- Arvioitu kalliopinta
- Kalliopinta
- Tunnelin katto ja pohja leikkauslinjalla
- Louhintaprofiili leikkauslinjan takana
- Louhintaprofiili leikkauslinjan ja rakenteiden takana
- Louhintaprofiili leikkauslinjan etupuolella

Liikennevirasto

Euroopan unionin osittain rahoittama hanke
Euroopan laajuinen liikenneverkko (TEN-T)

Toimittaja
PÖYRY
Pöyry Finland Oy
PL 500 (Jaakonkatu 3)
01621 VANTAA
Puh. 09-682 661
Fax 09-682 6730

Piirt.	15.6.2015	J. Nissinen
Suunn.	15.6.2015	K. Einsalo, DI
Tark.	15.6.2015	A. Wegelius, DI
Hyv.	15.6.2015	H. Kuula, TkL

Tarkastaja
SWECO
Sweco PM Oy
Valimotie 9
P.O. Box 39
FI-00381 Helsinki

Tark.	30.06.2015	J.Heikkilä DI
Hyv.	30.06.2015	J.Heikkilä DI
HKI hyv.		
LVI hyv.	30.06.2015	J.Lindgren

Hanke: PISARARATA
Suunnitelmavaihe: RATASUUNNITELMA
Rakennusluvan numero: RATU tunnus
Suunnitteluala: KALLIOTEKNINEN SUUNNITTELU
Piirustuksen sisältö: Pituusleikkaus, Huolto- ja pelastustunneli, PL 1+750 – 2+029,13

Pisaraprojektin numero	Suunn.ala	Tunnus	Numero	Lohko	Muut.
	KR	1700	_056	TÖÖ	–

Mittakaava: 1:500
Kuormitus: LM71-35
Koordinaatti- ja korkeusjärj.: ETRS-GK25 N2000
Km+m:
Rataosan nro: 1113
Helsingin kaupungin numero:

Liikennevaraston numero Paikka	Laji	Numero	Muut.	Lehti	Lehtiä
4034	GEO	18347	–	6	6