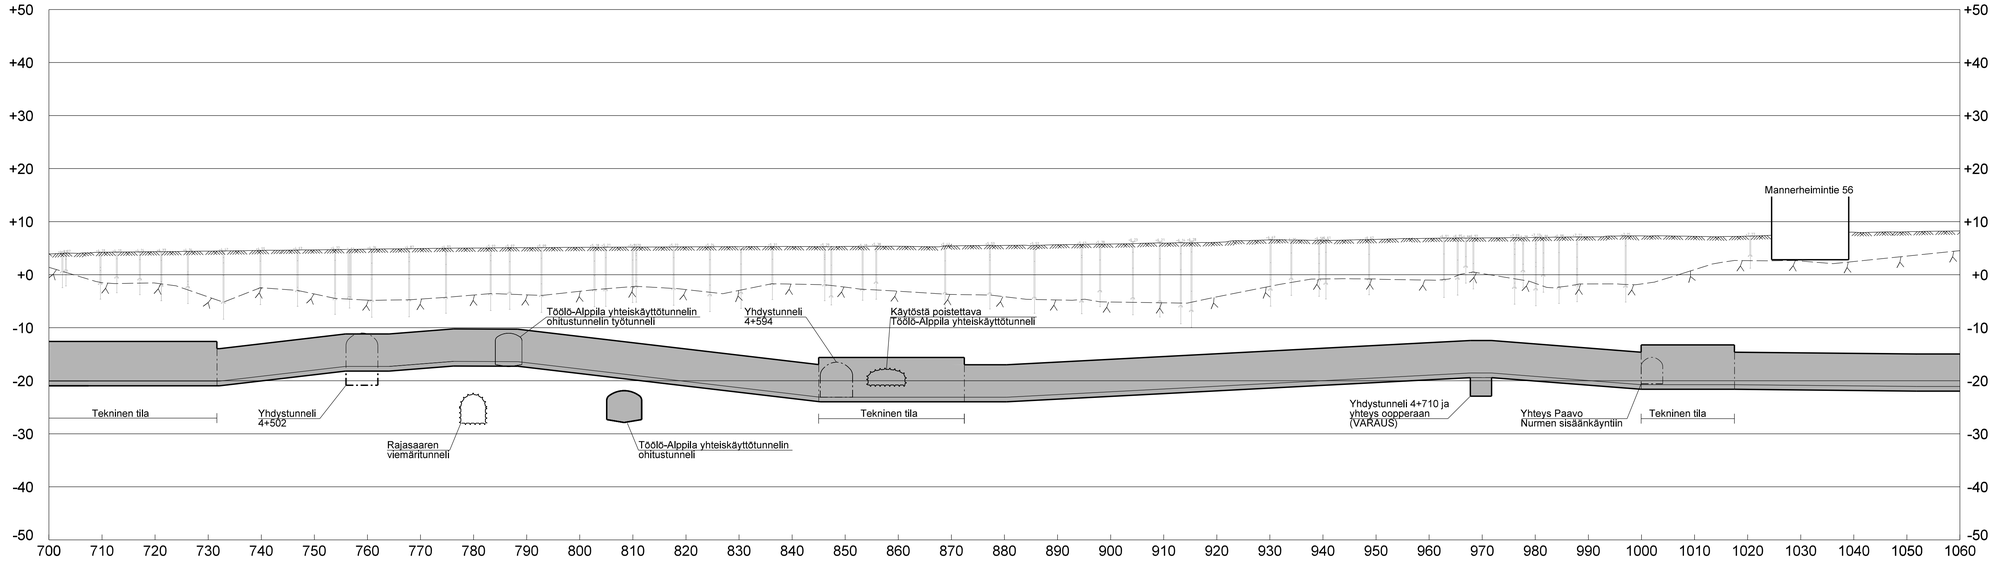

MERKKIEN SELITYKSET

- Maanpinta
- Arvioitu kalliopinta
- Kalliopinta
- Tunnelin katto ja pohja leikkauslinjalla
- Louhintaprofiili leikkauslinjan takana
- Louhintaprofiili leikkauslinjan ja rakenteiden takana
- Louhintaprofiili leikkauslinjan etupuolella

Liikennevirasto
Euroopan unionin osittain rahoittama hanke
Euroopan laajuinen liikenneverkko (TEN-T)

Toimittaja
PÖYRY
Pöyry Finland Oy
PL 500 (Jaakonkatu 3)
01621 VANTAA
Puh. 09-682 661
Fax 09-682 6730

Piirt.	15.6.2015	J. Nissinen
Suunn.	15.6.2015	K. Einsalo, DI
Tark.	15.6.2015	A. Wegelius, DI
Hyv.	15.6.2015	H. Kuula, TkL

Tarkastaja
SWECO
Sweco PM Oy
Kalliotie 9
P.O. Box 39
FI-00381 Helsinki

Tark.	30.06.2015	J.Heikkilä DI
Hyv.	30.06.2015	J.Heikkilä DI
HKI hyv.		
LVI hyv.	30.06.2015	J.Lindberg

Hanke
PISARARATA
Suunnitteluvaihe
RATASUUNNITELMA
Rakennusluvan numero | RATU tunnus
Suunnitteluala
KALLIOTEKNINEN SUUNNITTELU
Piirustuksen sisältö
Pituusleikkaus, Huolto- ja pelastustunneli, PL 700 – 1+060

Pisaraprojektin numero Suunn.ala	Tunnus	Numero	Lohko	Muut.
KR	1700	_053	TÖÖ	–

Mittakaava 1:500 | Kuormitus LM71–35
Koordinaatti– ja korkeusjärj. ETRS–GK25 N2000
Km+m | Rataosan nro 1113
Helsingin kaupungin numero

Liikennevaraston numero Paikka	Laji	Numero	Muut.	Lehti	Lehtiä
4034	GEO	18347	–	3	6