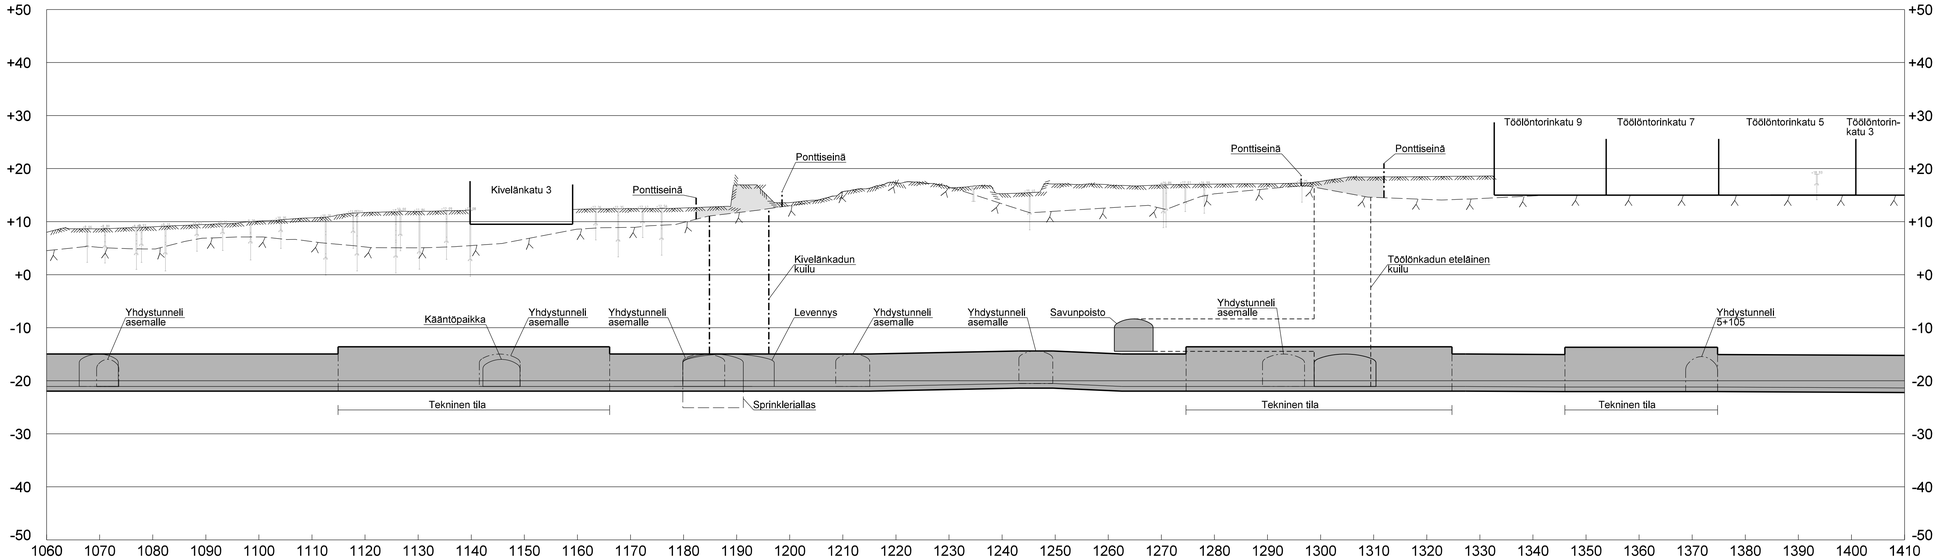

MERKKIEN SELITYKSET

- Maanpinta
- Arvioitu kalliopinta
- Kalliopinta
- Tunnelin katto ja pohja leikkauslinjalla
- Louhintaprofiili leikkauslinjan takana
- Louhintaprofiili leikkauslinjan ja rakenteiden takana
- Louhintaprofiili leikkauslinjan etupuolella

Liikennevirasto

Euroopan unionin osittain rahoittama hanke
Euroopan laajuinen liikenneverkko (TEN-T)

Toimittaja: PÖYRY Pöyry Finland Oy
PL 500 (Jaakonkatu 3)
01621 VANTAA
Puh. 09-682 661
Fax 09-682 6730

Piirt.	15.6.2015	J. Nissinen
Suunn.	15.6.2015	K. Einsalo, DI
Tark.	15.6.2015	A. Wegelius, DI
Hyv.	15.6.2015	H. Kuula, TkL

Tarkastaja: SWECO Sweco PM Oy, Valimotie 9, P.O. Box 39, FI-00381 Helsinki

Tark.	30.06.2015	J.Heikkilä DI
Hyv.	30.06.2015	J.Heikkilä DI
HKI hyv.		
LVI hyv.	30.06.2015	J.Lindberg

Hanke: PISARARATA

Suunnitteluvaihe: RATASUUNNITELMA

Rakennusluvan numero: | RATU tunnus:

Suunnitteluala: KALLIOTEKNINEN SUUNNITTELU

Piirustuksen sisältö: Pituusleikkaus, Huolto- ja pelastustunneli, PL 1+060 – 1+410

Pisaraprojektin numero

Suunn.ala	Tunnus	Numero	Lohko	Muut.
KR	1700	_054	TÖÖ	–

Mittakaava: 1:500 | Kuormitus: LM71-35

Koordinaatti- ja korkeusjärj.: ETRS-GK25 N2000

Km+m: | Rataosan nro: 1113

Helsingin kaupungin numero:

Liikennevirasto numero

Paikka	Laji	Numero	Muut.	Lehti	Lehtiä
4034	GEO	18347	–	4	6