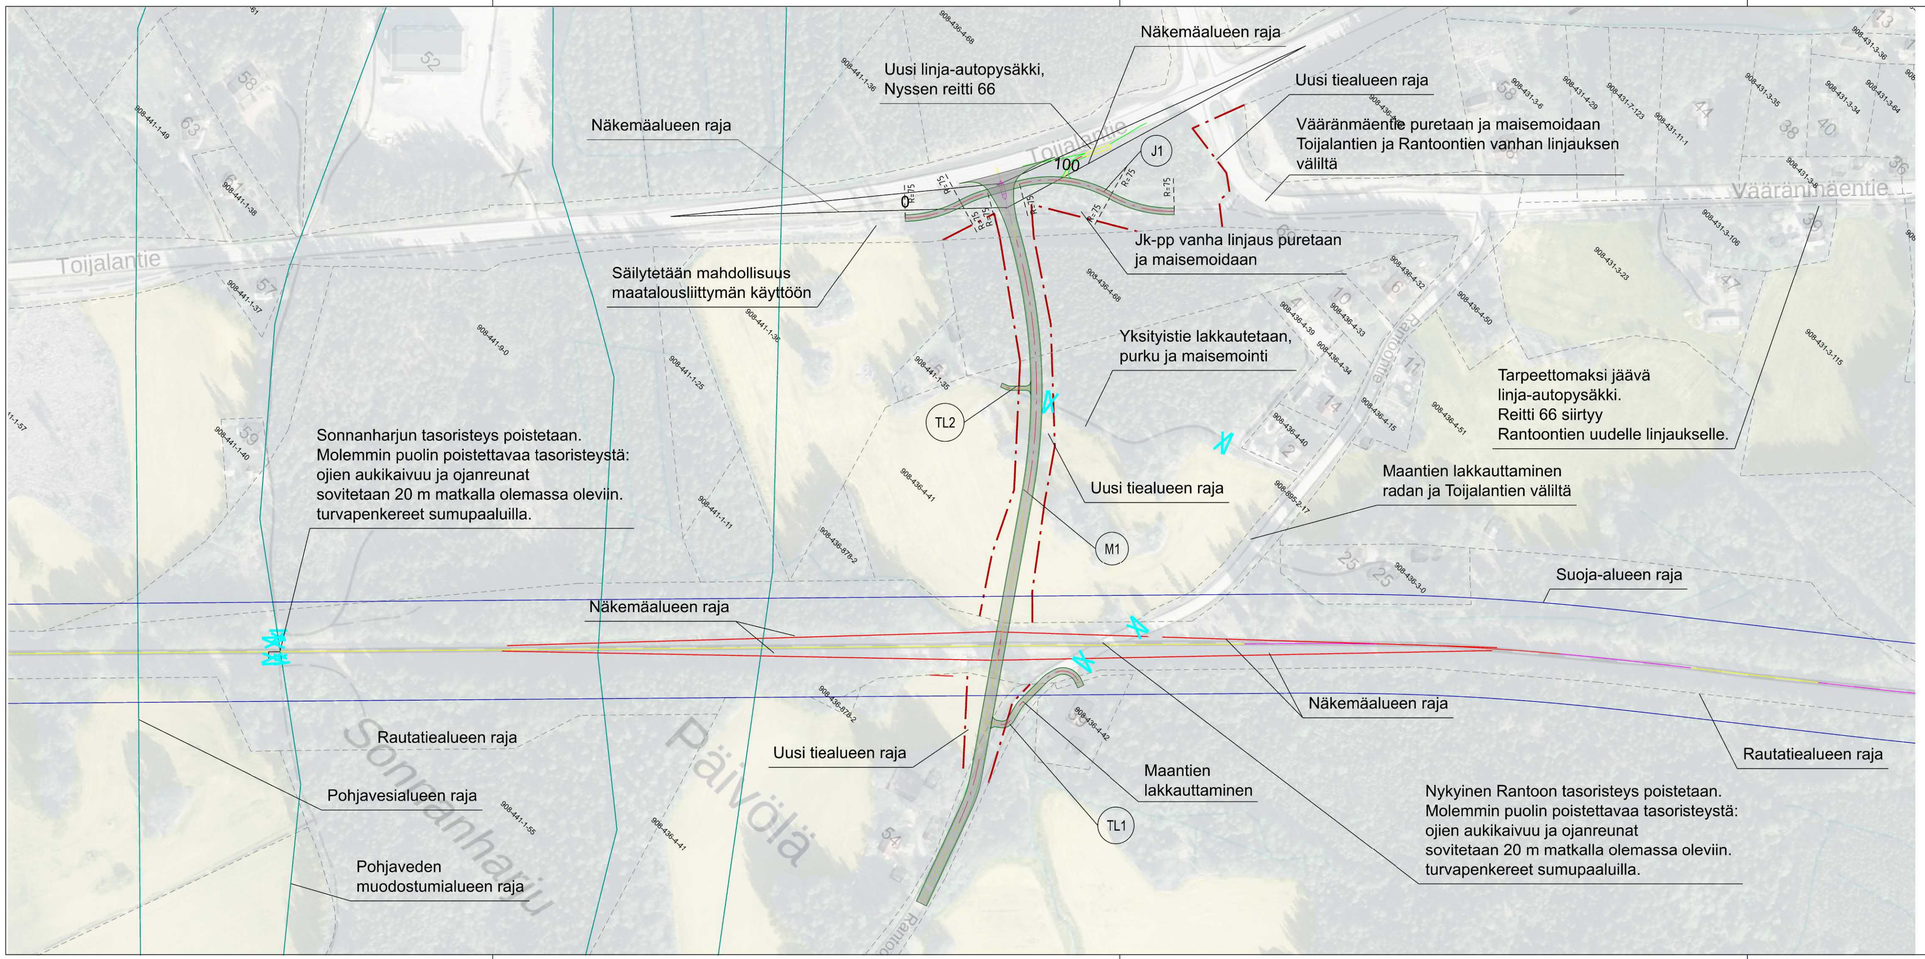

Luonnos 3.3.2023

Muut.	Selitys	Yritys	Pvm	Tehnyt	Pvm	Hyv.

Tilaaja: Väylävirasto / Trafikledsverket

Hanke tai rataosa: Rantoo, Sonnanharju, Hiietama RaS

Suunnitteluvaihe: Ratasuunnitelma

Toimittaja: Finnmap Infra

Piirustuksen sisältö: Suunnitelmakartta xxxxx

Pirt.	31.1.2023	E. Finne
Suunn.	31.1.2023	M. Ailisto
Tark.	31.1.2023	P. Niemi
Hyv.	31.1.2023	A. Uotila, Ramboll CM
Ti. hyv.	31.1.2023	

Mittakaava: 1:2000

Koordinaatisto- ja korkeusjärj.: ETRS-GK24/N2000

Rataosan nro: 1303 Toijala-Valkeakoski

Pääkoh.	Alij.	Numero	Muut.	Lehti	Lehtiä
3700	:daj:	:num:			1