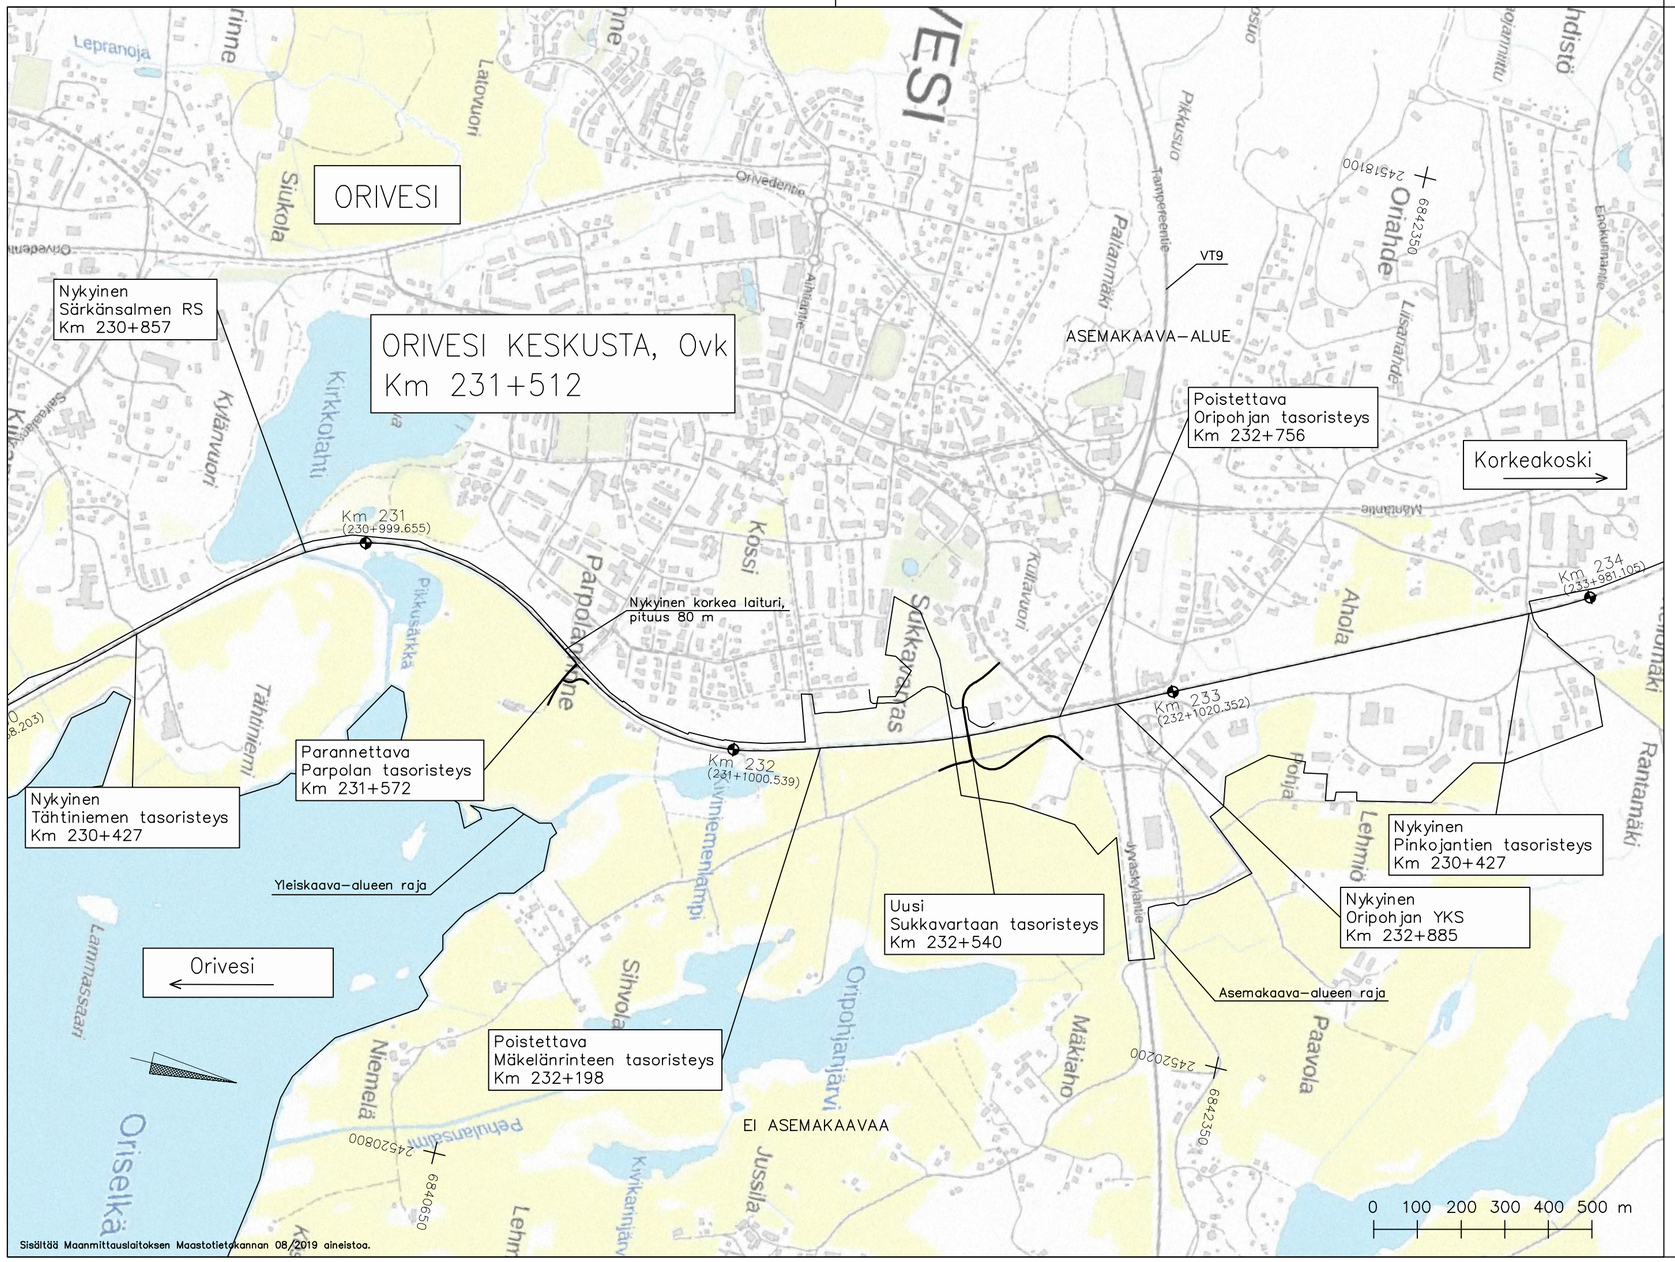


LUONNOS

| MUUT. | SELITYS | YRITYS | PVM | TEHNYT | PVM | HYV. |
|---|---|---|---|---|---|---|

TILAAJA: VÄYLÄ

HANKE TAI RATAOSA: Parpolan, Mäkelänrinteen ja Oripohjan tasoristeysjärjestelyt, suunnittelu, Orivesi

SUUNNITTELIJA: proxion

SUUNNITTELUVAIHE: Ratasuunnitelma

PIIRUSTUKSEN SISÄLTÖ: Yleiskartta

| | | |
|---|---|---|
| PIIRT. | 20.8.2019 | Jonna Anias |
| SUUNN. | 20.8.2019 | Jonna Anias |
| TARK. | | |
| HYV. | | |

TARKASTAJA: RAMBOLL

| | | |
|---|---|---|
| TARK. | | Ari-Pekka Onnela |
| HYV. | | |
| LV HYV. | | |

MITTAKAAVA: 1:10000

KOORDINAATTI- JA KORKEUSJÄRJ.: ETRS-GK24/N2000

RATAOSAN NRO: 1502

| PAIKKA | LAJI | PIIR.NRO | MUUT. | LEHTI | LEHTIÄ |
|---|---|---|---|---|---|
| | | | - | | |

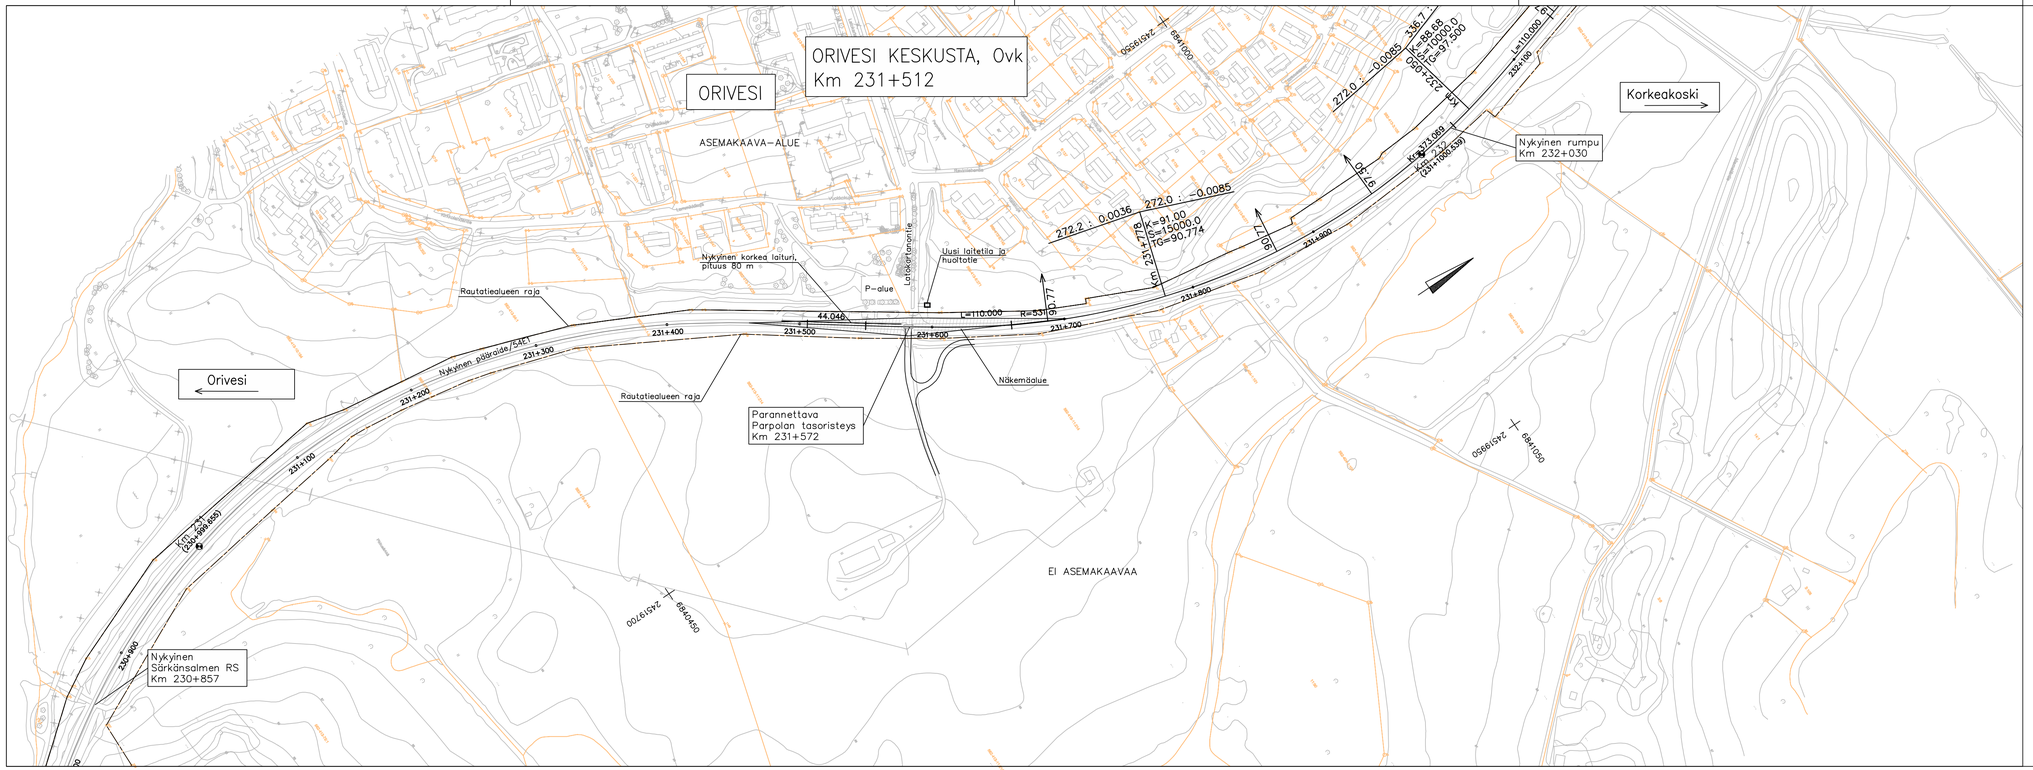


LUONNOS

| MUUT. | SELITYS | YRITYS | PVM | TEHNYT | PVM | HYV. |
|---|---|---|---|---|---|---|

TILAAJA

VÄYLÄ

HANKE TAI RATAOSA

Parpolan, Mäkelänrinteen ja Oripohjan tasoristeysjärjestelyt, suunnittelu, Orivesi

SUUNNITTELIJA

proxion

SUUNNITTELUVAIHE

Ratasuunnitelma

| | | |
|---|---|---|
| PIIRT. | 20.8.2019 | Jonna Anias |
| SUUNN. | 20.8.2019 | Jonna Anias |
| TARK. | | |
| HYV. | | |

PIIRUSTUKSEN SISÄLTÖ

Suunnitelmakartta
Kmv 230+900-232+100

TARKASTAJA

RAMBOLL

| | | |
|---|---|---|
| TARK. | | Ari-Pekka Onnela |
| HYV. | | |
| LV HYV. | | |

MITTAKAAVA 1:2000

KOORDINAATTI- JA KORKEUSJÄRJ. ETRS-GK24/N2000

RATAOSAN NRO 1502

| PAKKA | LAJI | PIIR.NRO | MUUT. | LEHTI | LEHTIÄ |
|---|---|---|---|---|---|
| | | | | - | |

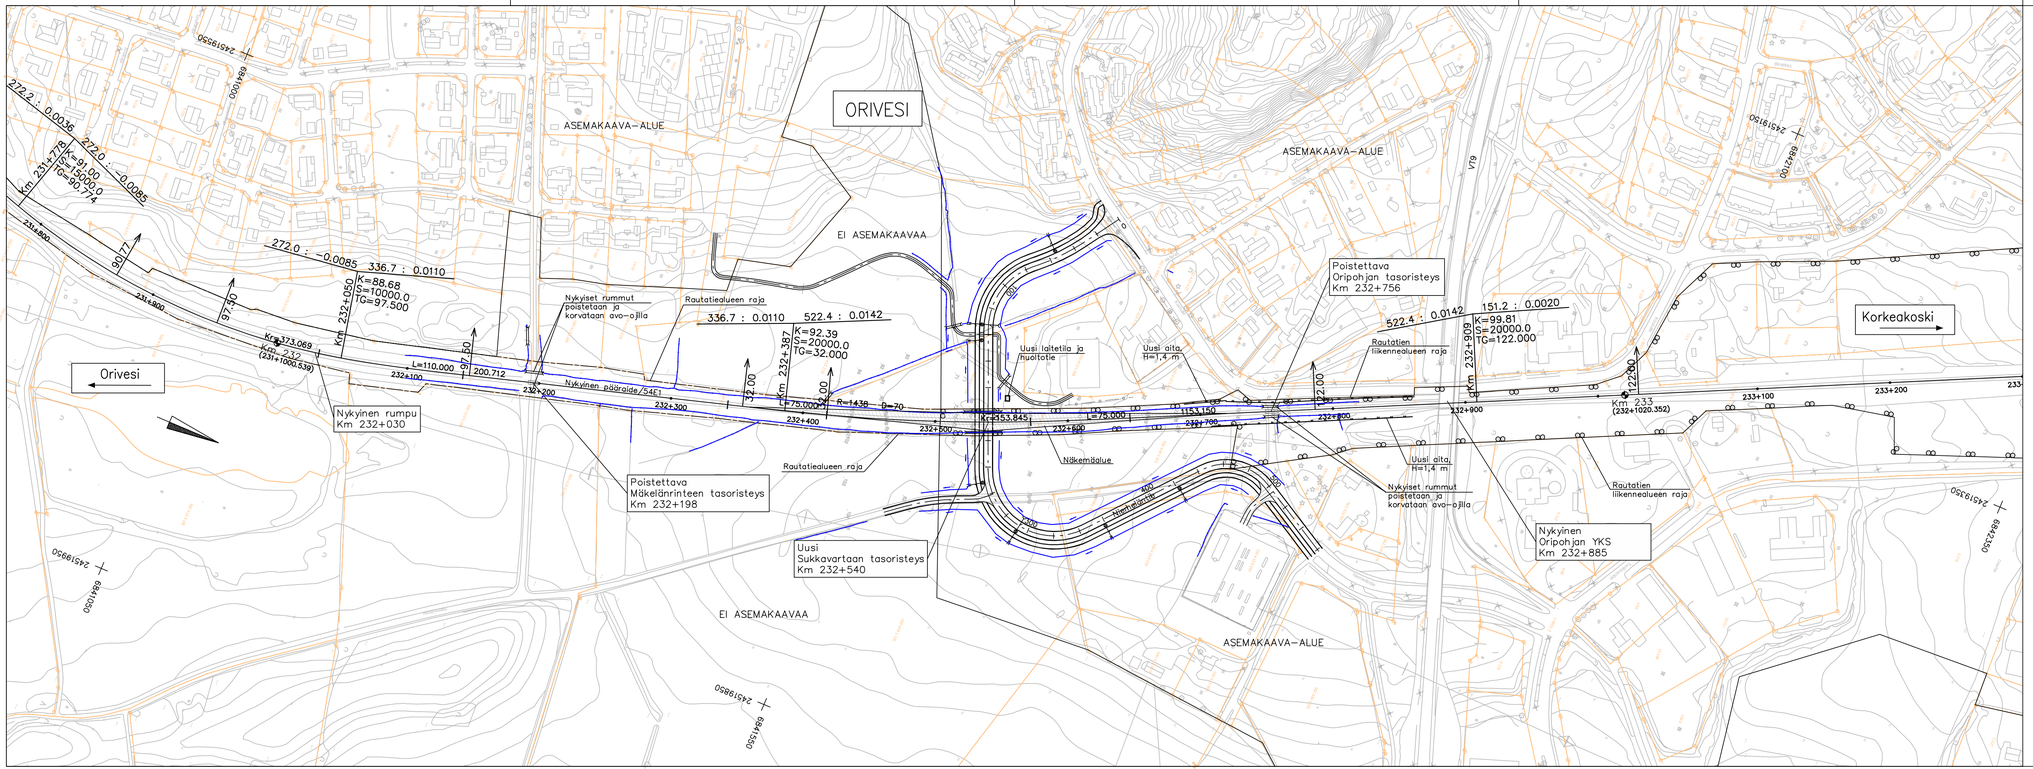


LUONNOS

| MUUT. | SELITYS | YRITYS | PVM | TEHNYT | PVM | HYV. |
|---|---|---|---|---|---|---|

TILAAJA: VÄYLÄ

HANKE TAI RATAOSA: Parpolan, Mäkelänrinteen ja Oripohjan tasoristeysjärjestelyt, suunnittelu, Orivesi

SUUNNITTELIJA: proxion

SUUNNITTELUVAIHE: Ratasuunnitelma

PIIRUSTUKSEN SISÄLTÖ: Suunnitelmakartta Kmv 231+800-233+200

| | | |
|---|---|---|
| PIIRT. | 20.8.2019 | Jonna Anias |
| SUUNN. | 20.8.2019 | Jonna Anias |
| TARK. | | |
| HYV. | | |

TARKASTAJA: RAMBOLL

| | | |
|---|---|---|
| TARK. | | Ari-Pekka Onnela |
| HYV. | | |
| LV HYV. | | |

MITTAKAAVA: 1:2000

KOORDINAATTI- JA KORKEUSJÄRJ.: ETRS-GK24/N2000

RATAOSAN NRO: 1502

| PAKKA | LAJI | PIIR.NRO | MUUT. | LEHTI | LEHTIÄ |
|---|---|---|---|---|---|
| | | | - | | |

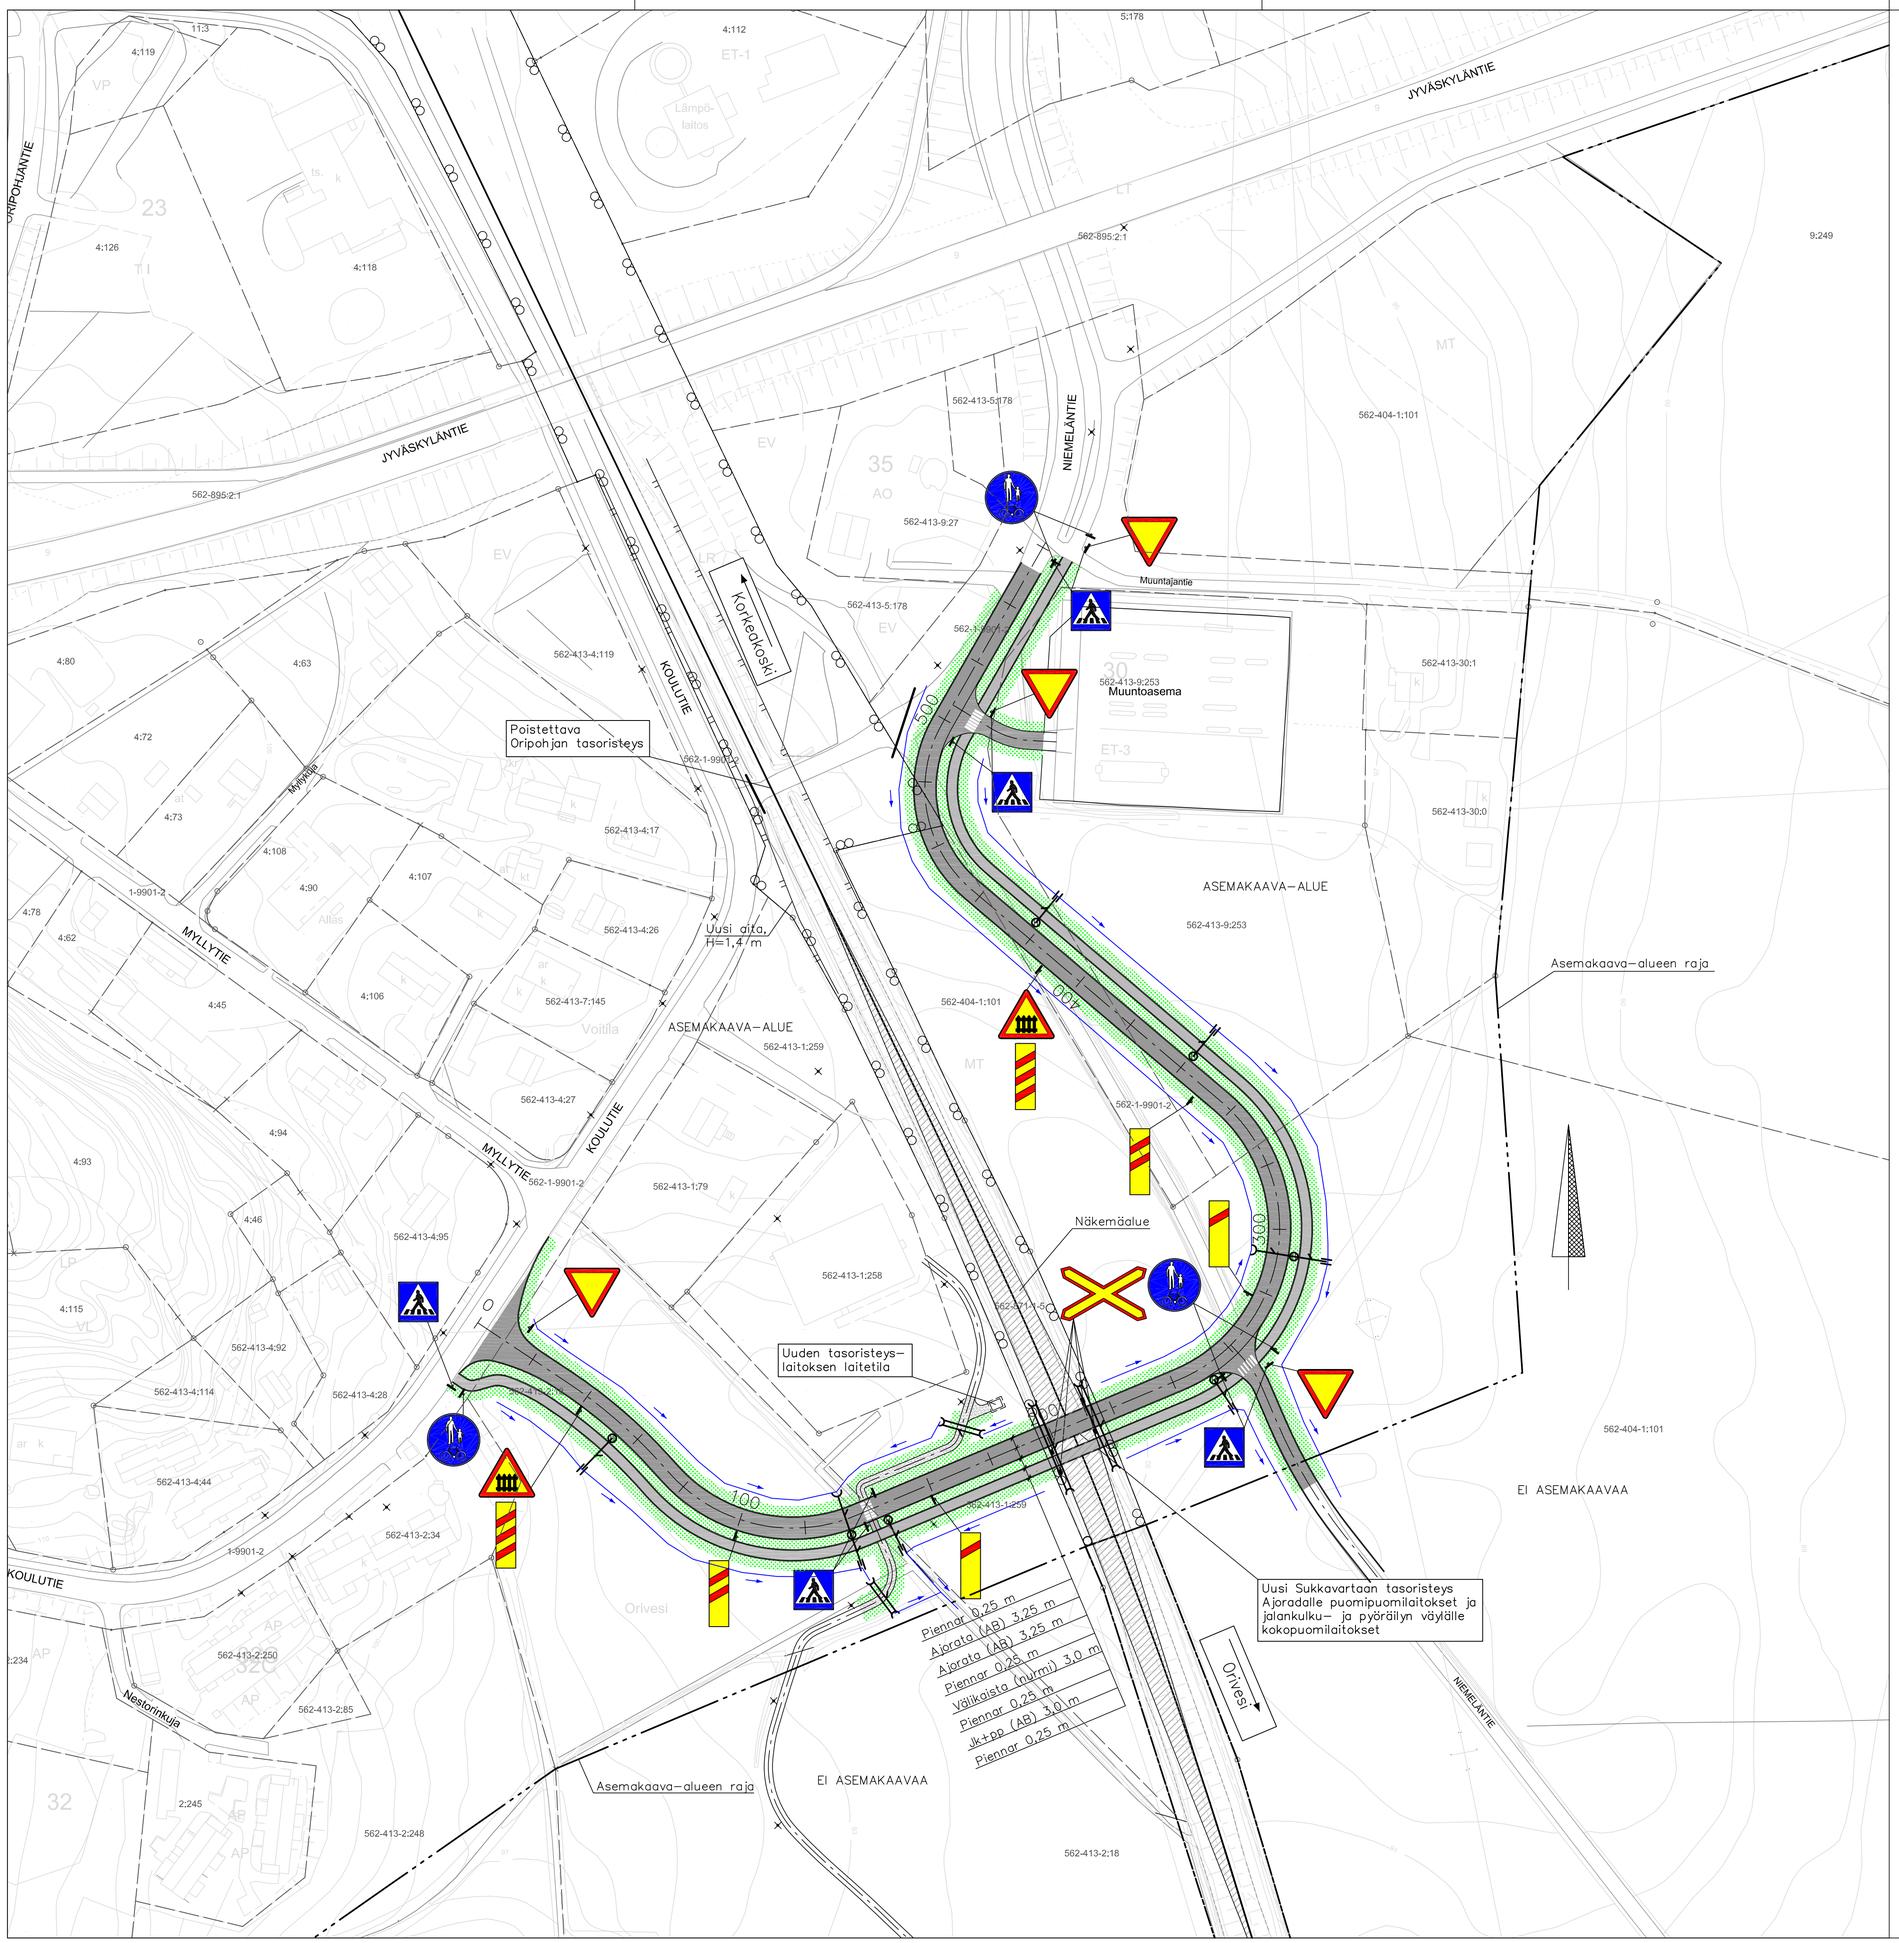


LUONNOS 16.8.2019

Oriveden kaupunki

Oriveden kaupunki

KATUSUUNNITELMA

"Sukkavartaan katu"

Asemapiirustus

| | |
|---|---|
| Mittakaava | 1:1000 |
| Koordinaatti- ja korkeusj. | GK24/N2000 |

proxion

| | | | | | |
|---|---|---|---|---|---|
| SUUN. | x.x.2019 | Henri Lindholm | Asiakirja no | | - |
| TARK. | x.x.2019 | Jonna Anias | HYV. | - | - |

TYYPPIPOIKKILEIKKAUS 1:100

"SUKKAVARTAAN KATU"
PLV 0–XXX

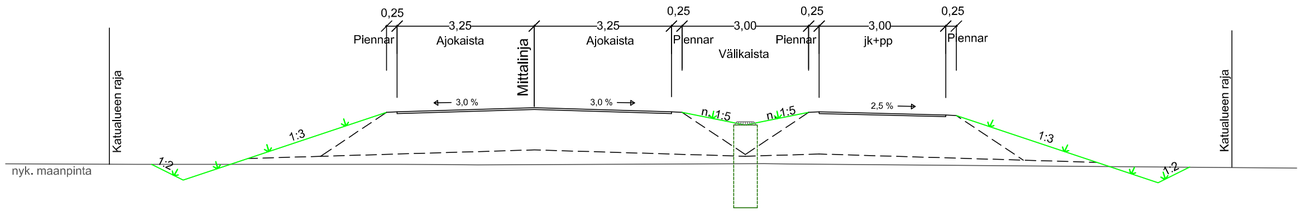


LUONNOS 16.8.2019

Oriveden kaupunki

KATUSUUNNITELMA

"Sukkavartaan katu"

Tyyppipoikkileikkaus

| | |
|---|---|
| Mittakaava | 1:1000, 1:100 |
| Koordinaatti- ja korkeusj. | GK24/N2000 |

proxion

| | | | | | |
|---|---|---|---|---|---|
| SUUN. | x.x.2019 | Henri Lindholm | Asiakirja no | | - |
| TARK. | x.x.2019 | Jonna Anias | HYV. | - | - |