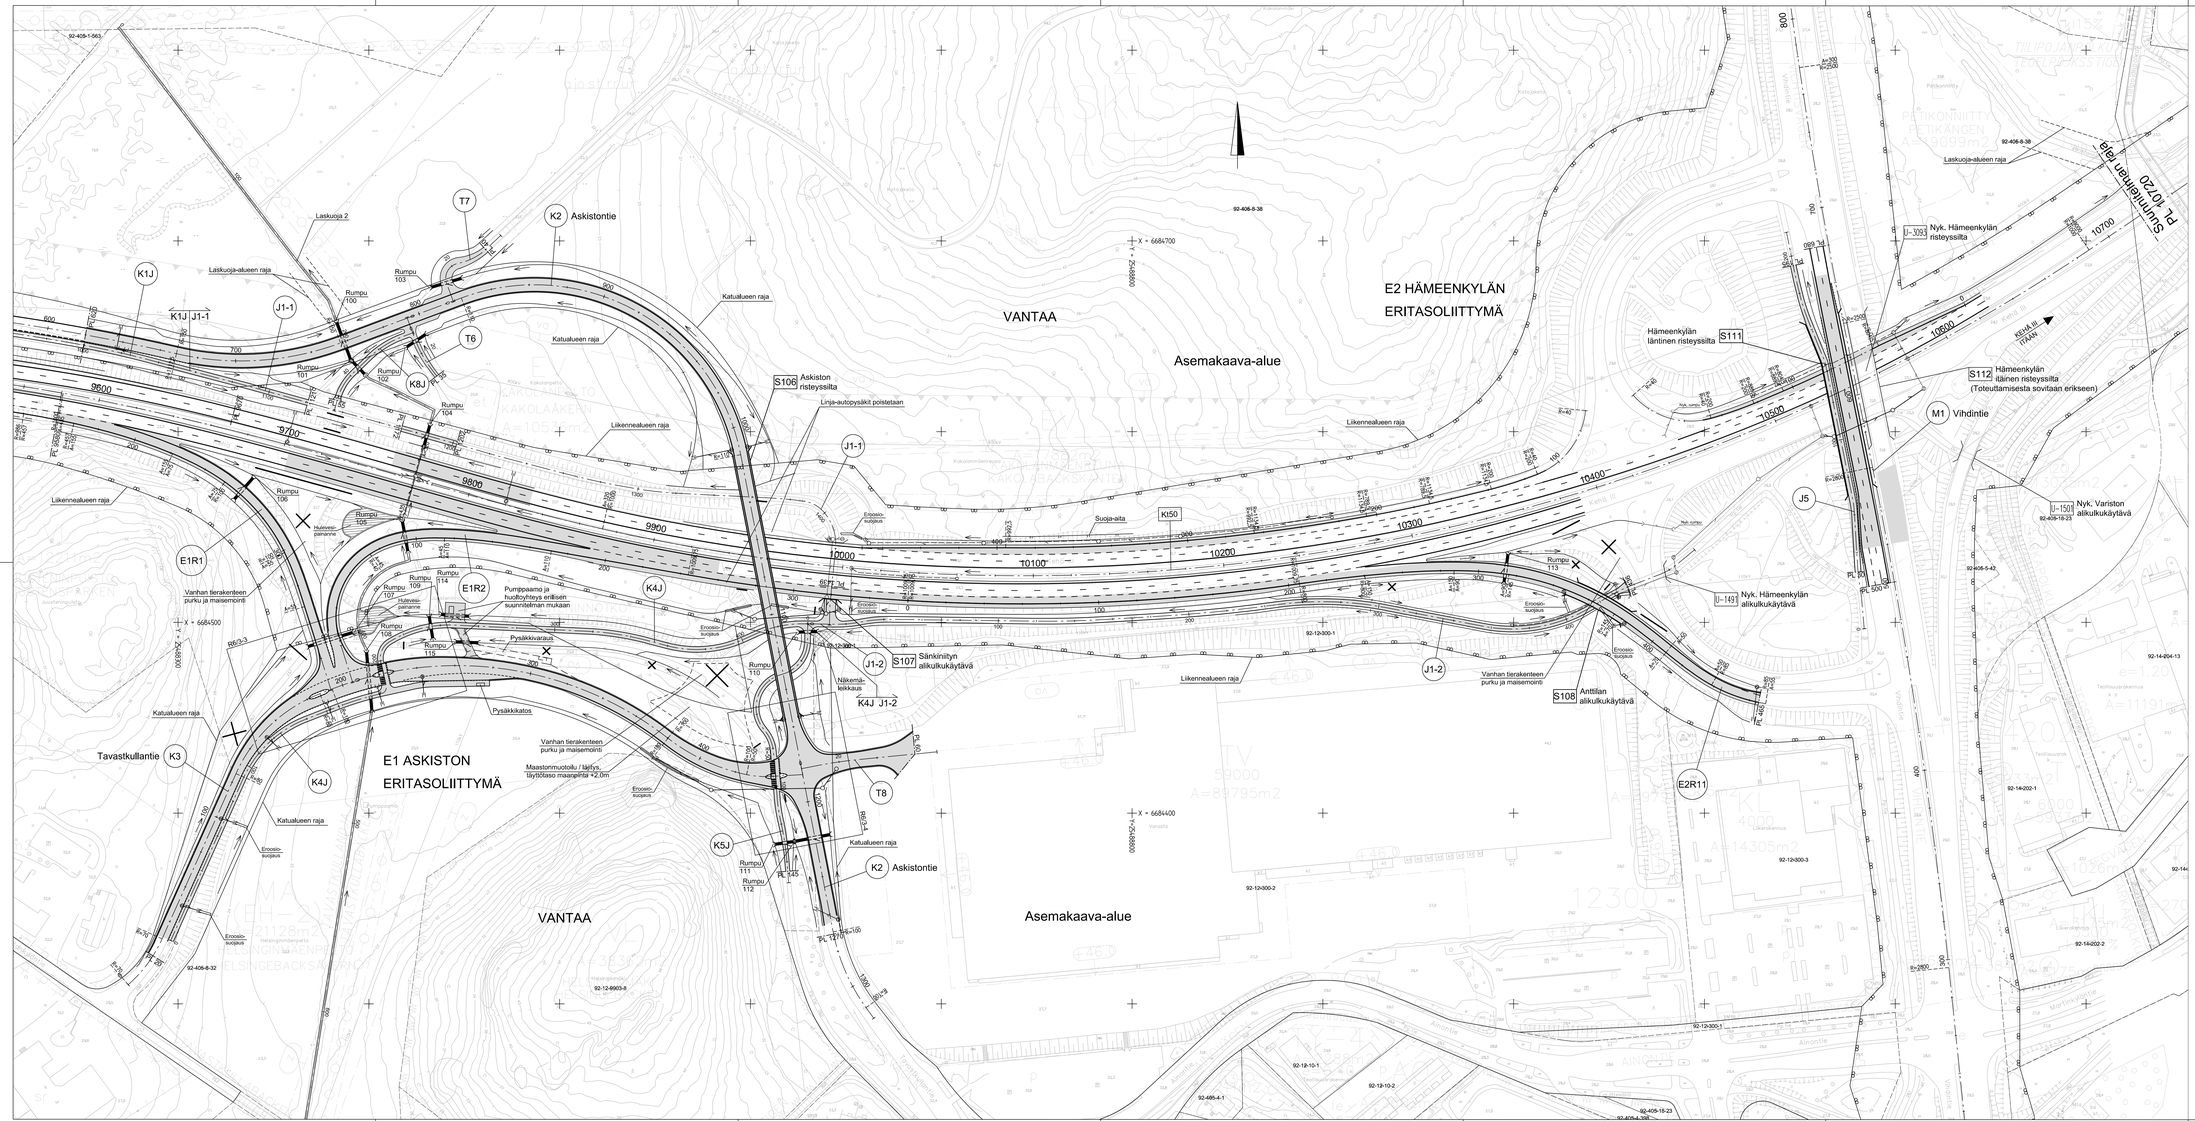


| Merkki / Pvm | Muutos | Suunn. | Tark. |
|---|---|---|---|
| | | | |

Hankkeen nimi

Kt 50 (Kehä III) Askiston kohta, Vantaa
Rakennussuunnitelma

Piirustuksen sisältö

Suunnitelmakartta
Kt 50 (Kehä III) plv. 9580-10720

| | | | | | |
|---|---|---|---|---|---|
| Pvm | Proj.päät. T. Tulkanen | Pvm | Proj.päät. A. Kosti | Pvm | Proj.päät. M. Kellunen |
| 30.6.2020 | Suunn. M. Alitorttinen | 30.6.2020 | Suunn. | 30.6.2020 | Suunn. |

Koordinaattijärjestelmä ETRS-GK25
Korkeusjärjestelmä N2000

Mittakaava 1:1000

Piir.nro R3/1-3