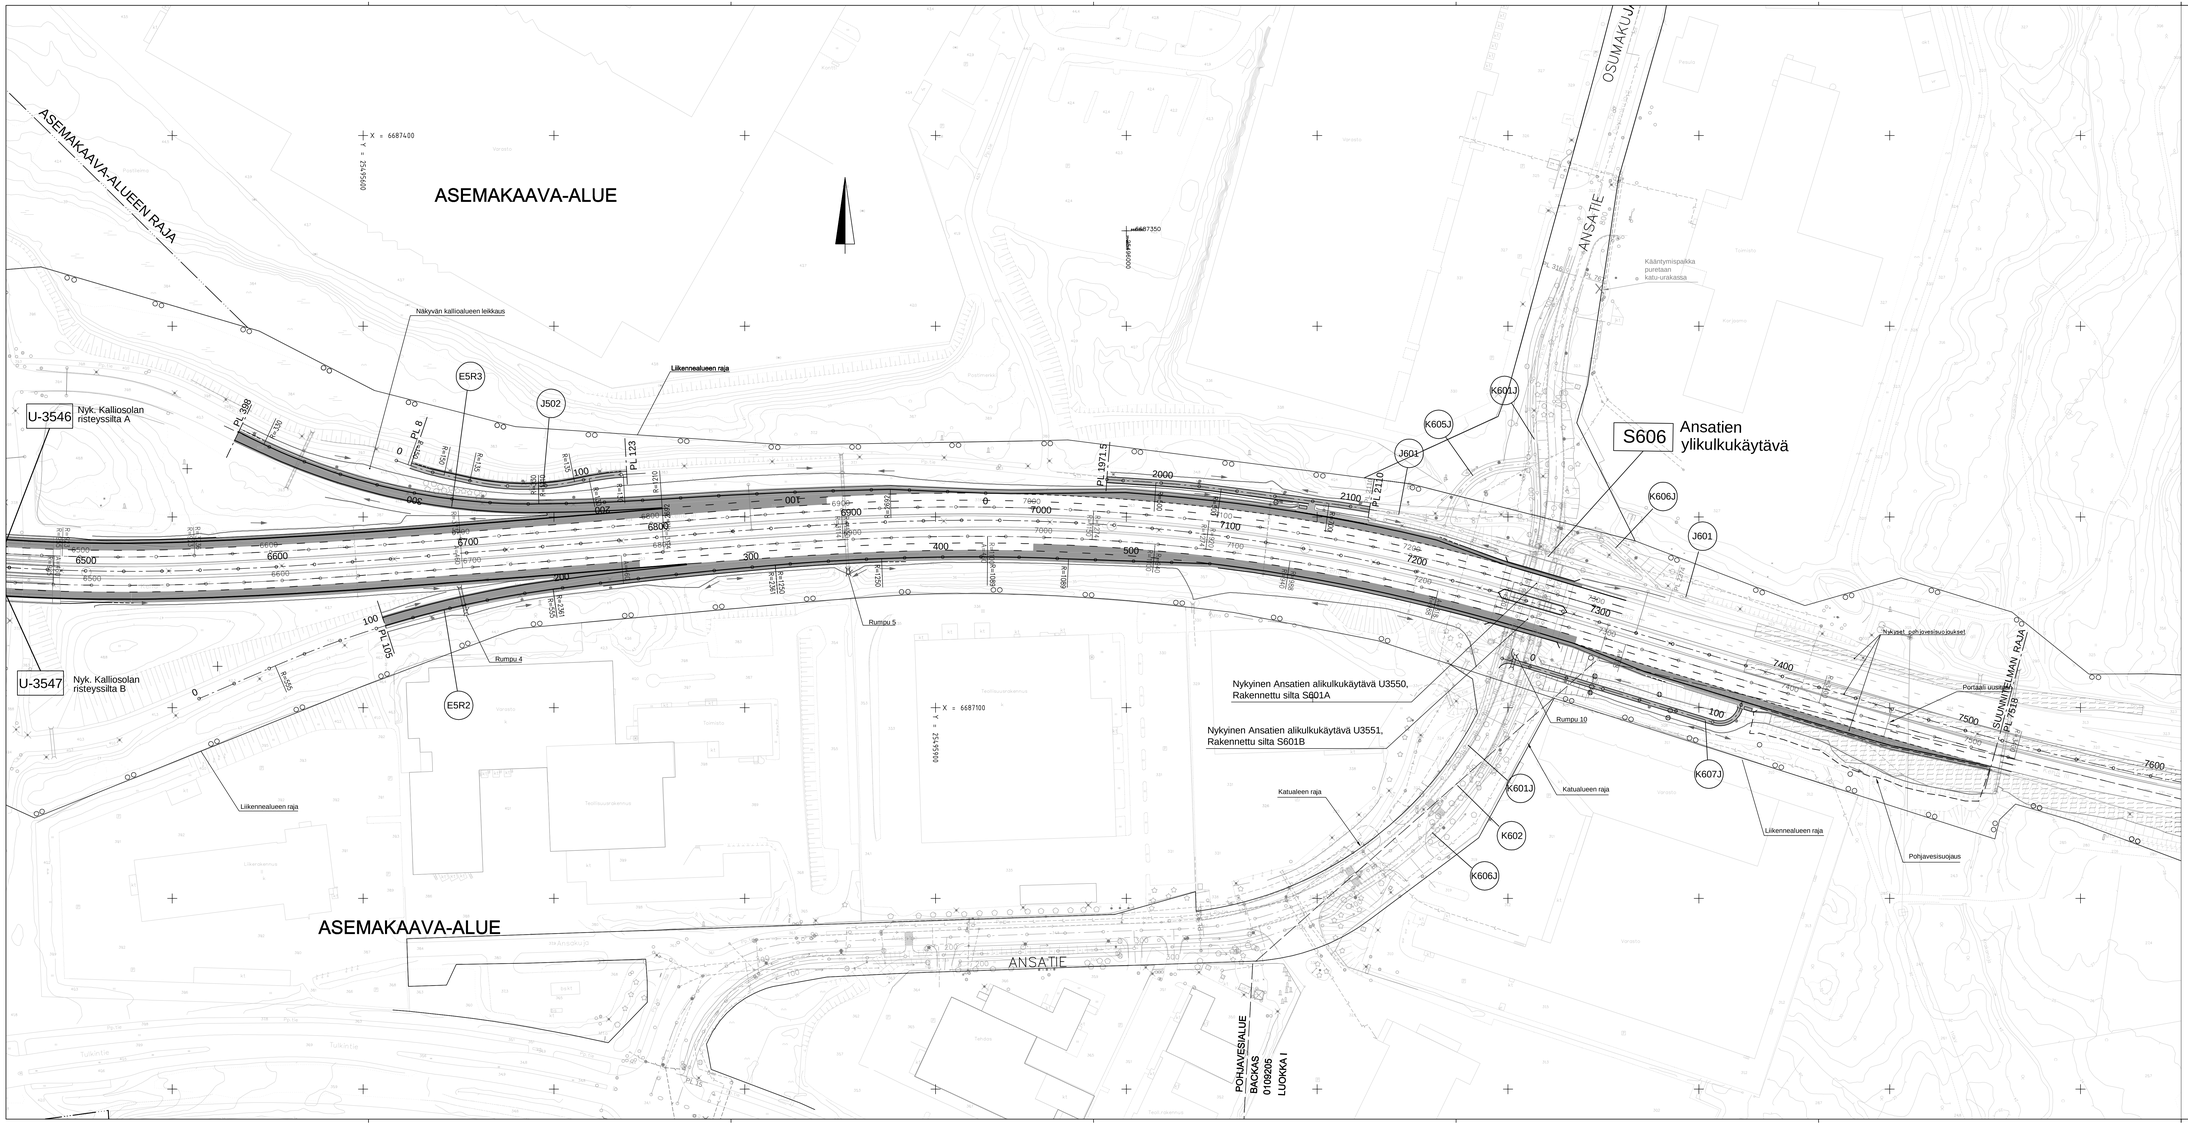

Merkki	Muutos	Pvm.	Suunn.	Tark.

Hankkeen nimi:
Kt 50 (Kehä III) Vantaankoski - Pakkala
RAKENNUSSUUNNITELMA: Vaihe 1, Kehä III urakka

Piirustuksen nimike:
Suunnitelmakartta
Kehä III plv. 6500-7518

Plaana

VÄYLÄ

Suunn.	RAIMO LESKELÄ	Pvm	9.4.2020
Projpäär.	PEKKA MOSORIN	Hyv.	ANTTI KOSKI
Tierekisteritunnus		Koord.järjestelmä	ETRS-GK25
50/6/800 - 50/6/4500		Kork.järjestelmä	N2000
		Mittakaava	1:1000
		Piir.nro	R31/1-5