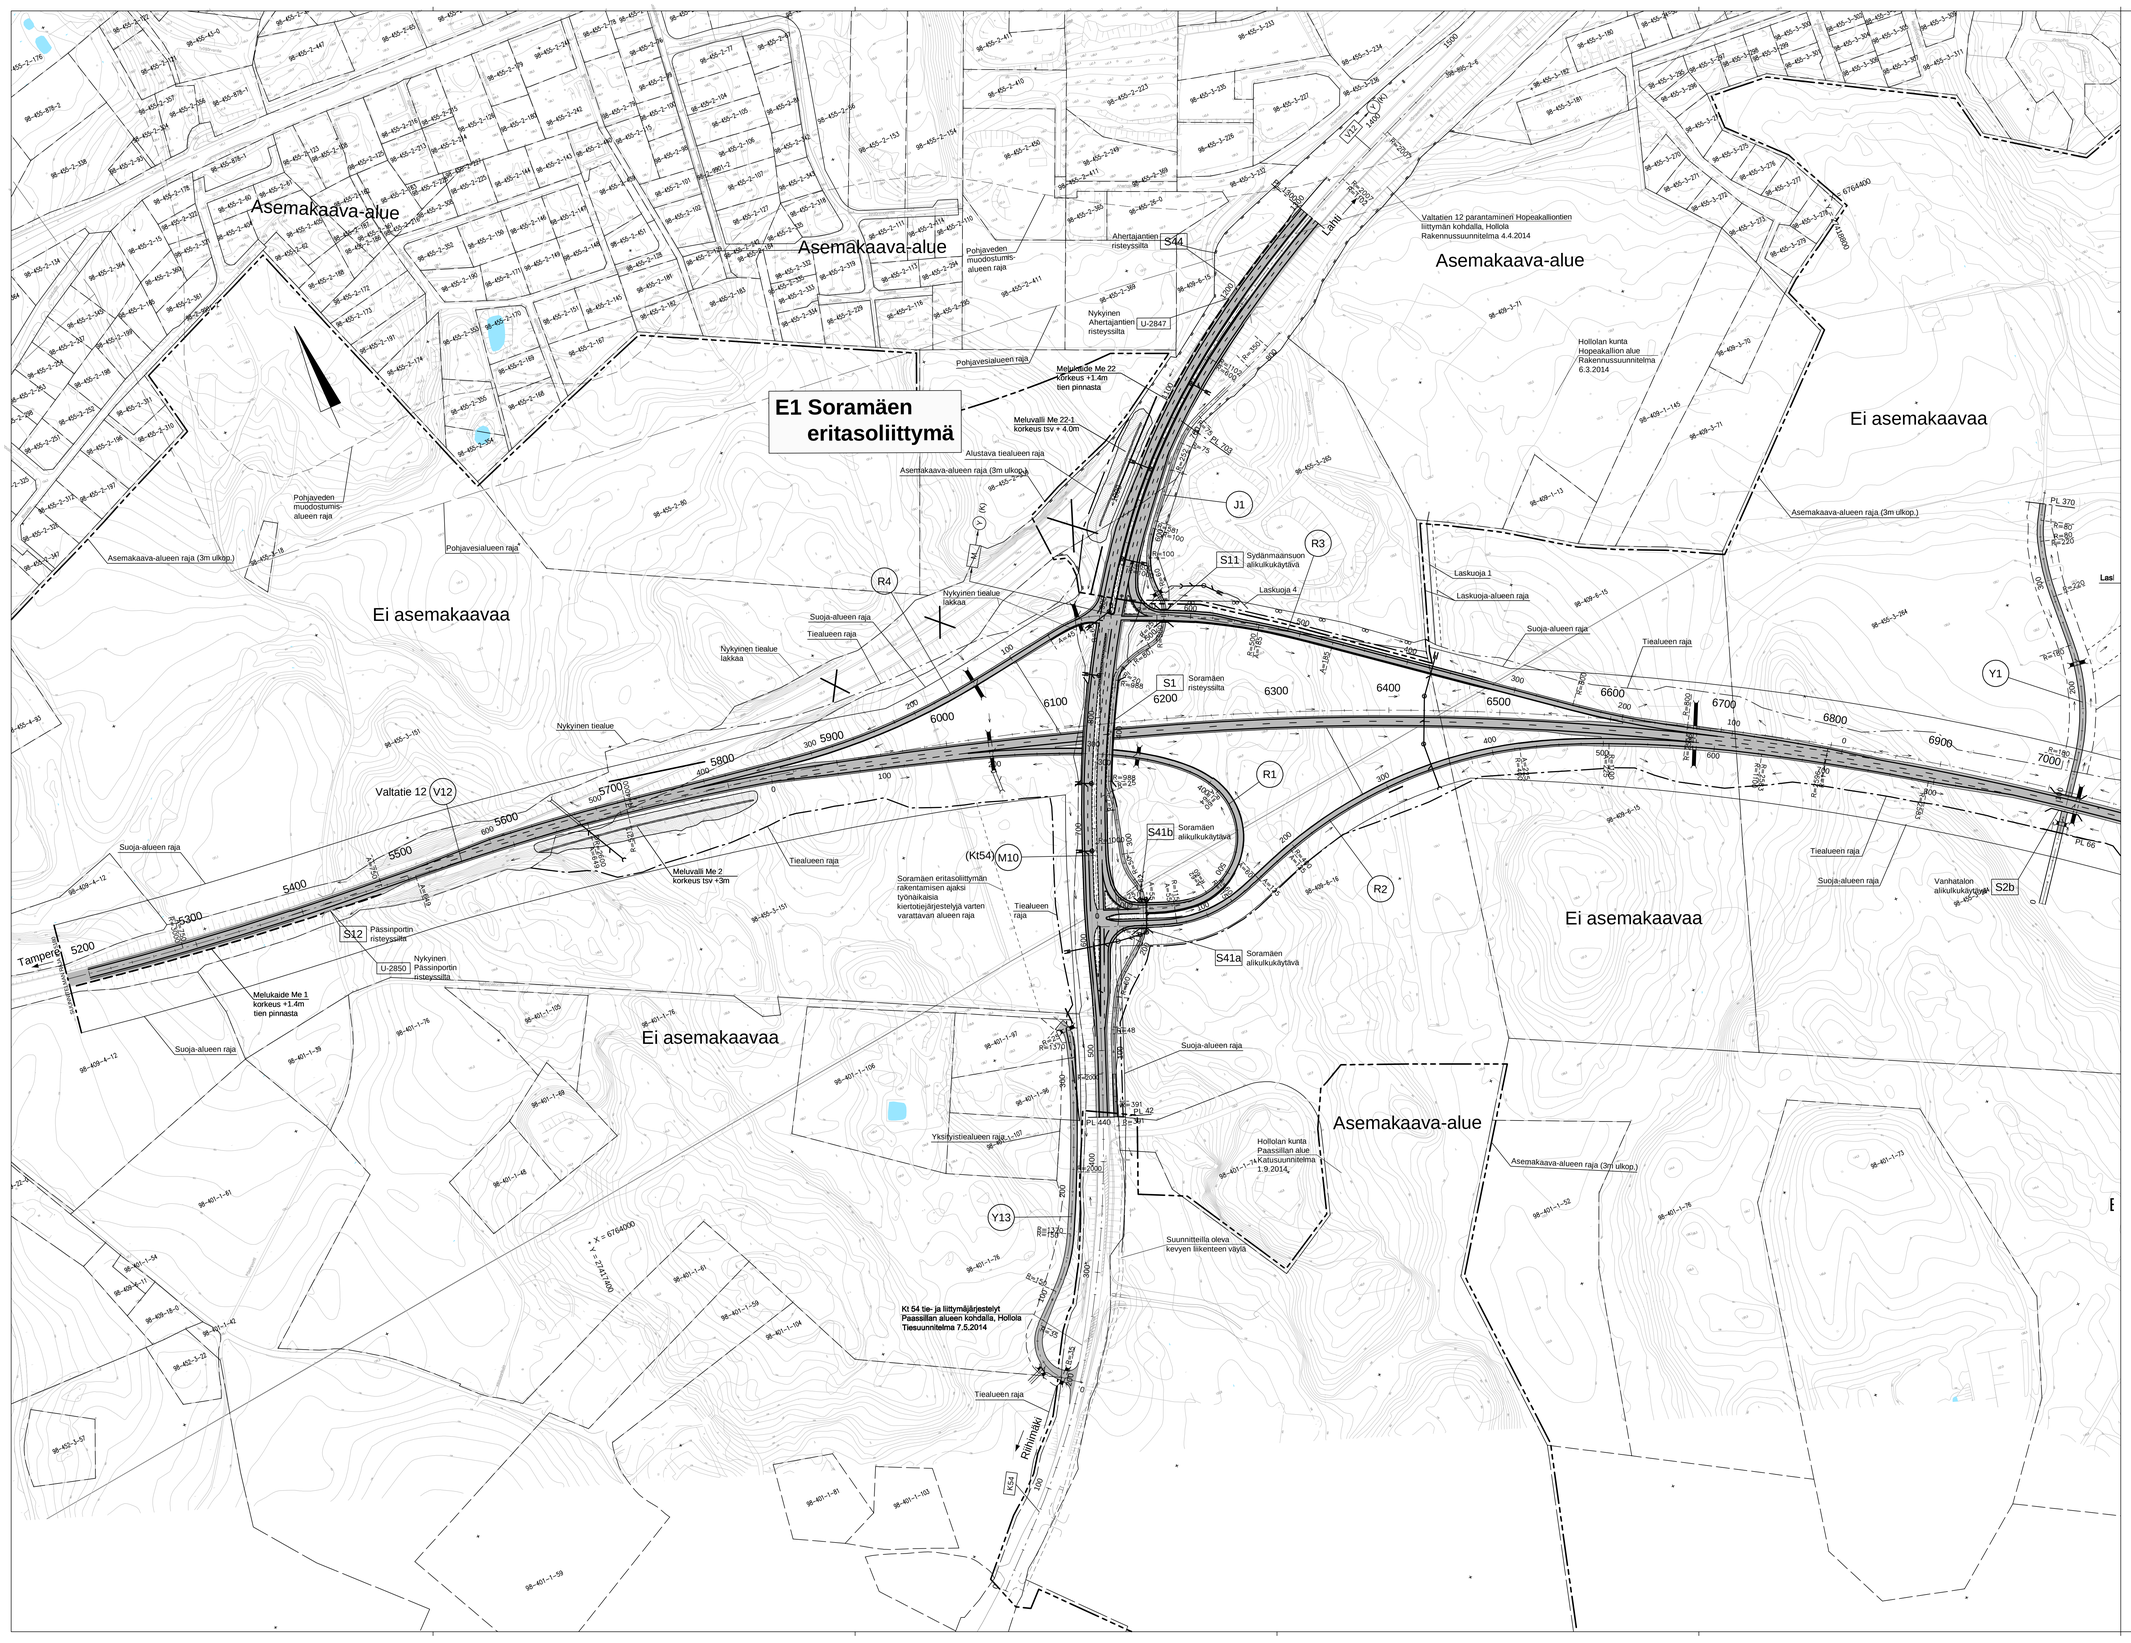

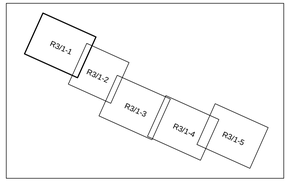

LUONNOS

Merkki / Pvm	Muutos	Suunn.	Tark.

Harikkeen nimi
Vt12 Lahden eteläinen kehätie, osa 1A Hollola, ST
Rakennussuunnitelma

Piirustuksen sisältö
Suunnitelmakartta
V12 plv. 5180 - 7000

DESTIA

Pvm xx.xx.2018	Timo Kinnari Erkki Halonen, Antti Salonen
A-INSINÖÖRIT	A-Insinöörit Suunnittelu Oy Tel. 0207 811 888 www.ain.fi etunimi.sukunimi@ain.fi
Pvm	Vastuusuunnittelija Suunnittelija
SWECO	
Pvm	Vastuusuunnittelija Suunnittelija
Pvm	Juha-Pekka Hämäläinen Asiantuntija

VÄYLÄ

Koordinaattijärjestelmä	ETRS-GK27	Mittakaava	Piir.nro
Korkeusjärjestelmä	N2000	1:2000	R3/1-1