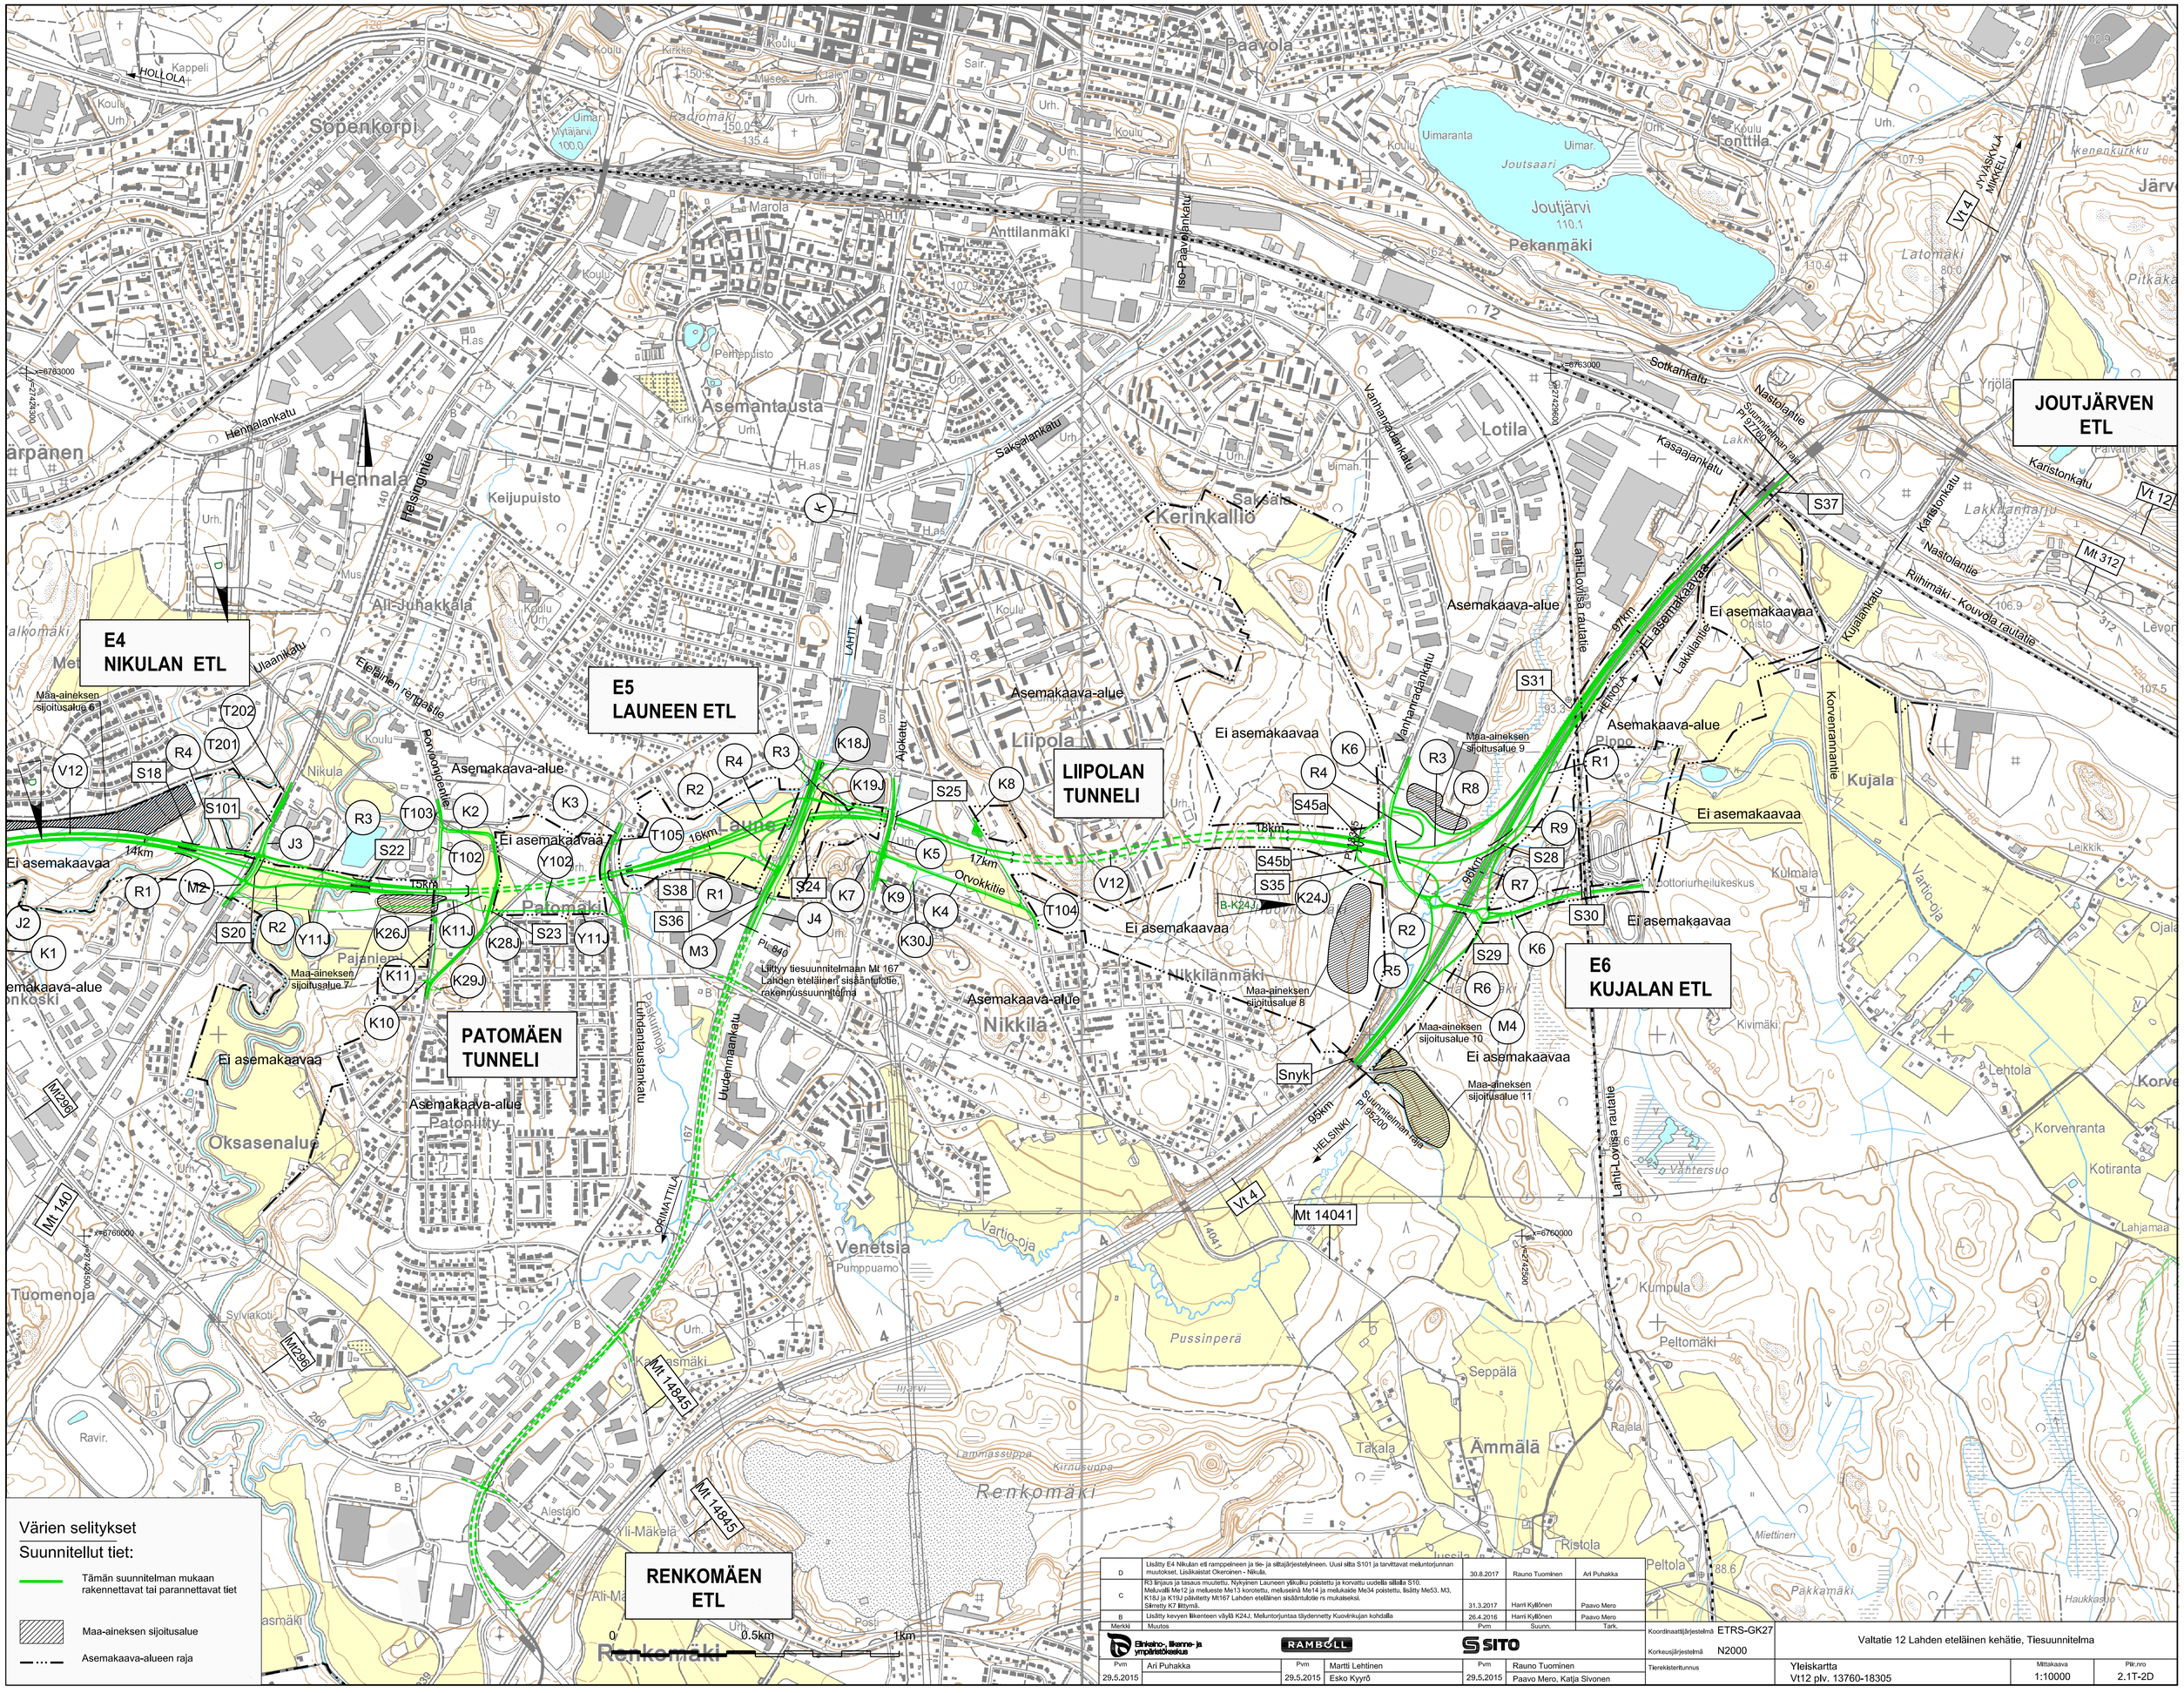

Merkki	Muutos	Pvm	Suunn.	Tark.
D	Lisätty E4 Nikulan etl ramppeineen ja tie- ja siltajärjestelyineen. Uusi silta S101 ja tarvittavat meluntorjunnan muutokset. Lisäkaistat Okeroinen - Nikula.	30.8.2017	Rauno Tuominen	Ari Puhakka
C	R3 linjaus ja tasaus muutettu. Nykyinen Launeen ylikuiku poistettu ja korvattu uudella sillalla S10. Meluvalli Me12 ja melueste Me13 korotettu, meluseinä Me14 ja melukaide Me34 poistettu, lisätty Me53, M3, K18J ja K19J päivitetty Mt167 Lahden eteläinen sisääntulotie rs mukaiseksi. Siirretty K7 liittymä.	31.3.2017	Harri Kyllönen	Paavo Mero
B	Lisätty kevyen liikenteen väylä K24J, Meluntorjuntaa täydennetty Kuovinkujan kohdalla	26.4.2016	Harri Kyllönen	Paavo Mero

Elinkeino-, liikenne- ja ympäristökeskus | RAMBOLL | SITO

Pvm		Pvm		Pvm	
29.5.2015	Ari Puhakka	29.5.2015	Martti Lehtinen Esko Kyyrö	29.5.2015	Rauno Tuominen Paavo Mero, Katja Sivonen

Koordinaattijärjestelmä ETRS-GK27
Korkeusjärjestelmä N2000
Tierekisteritunnus

Valtatie 12 Lahden eteläinen kehätie, Tiesuunnitelma

Yleiskartta
Vt12 plv. 13760-18305

Mittakaava 1:10000

Piir.nro 2.1T-2D