
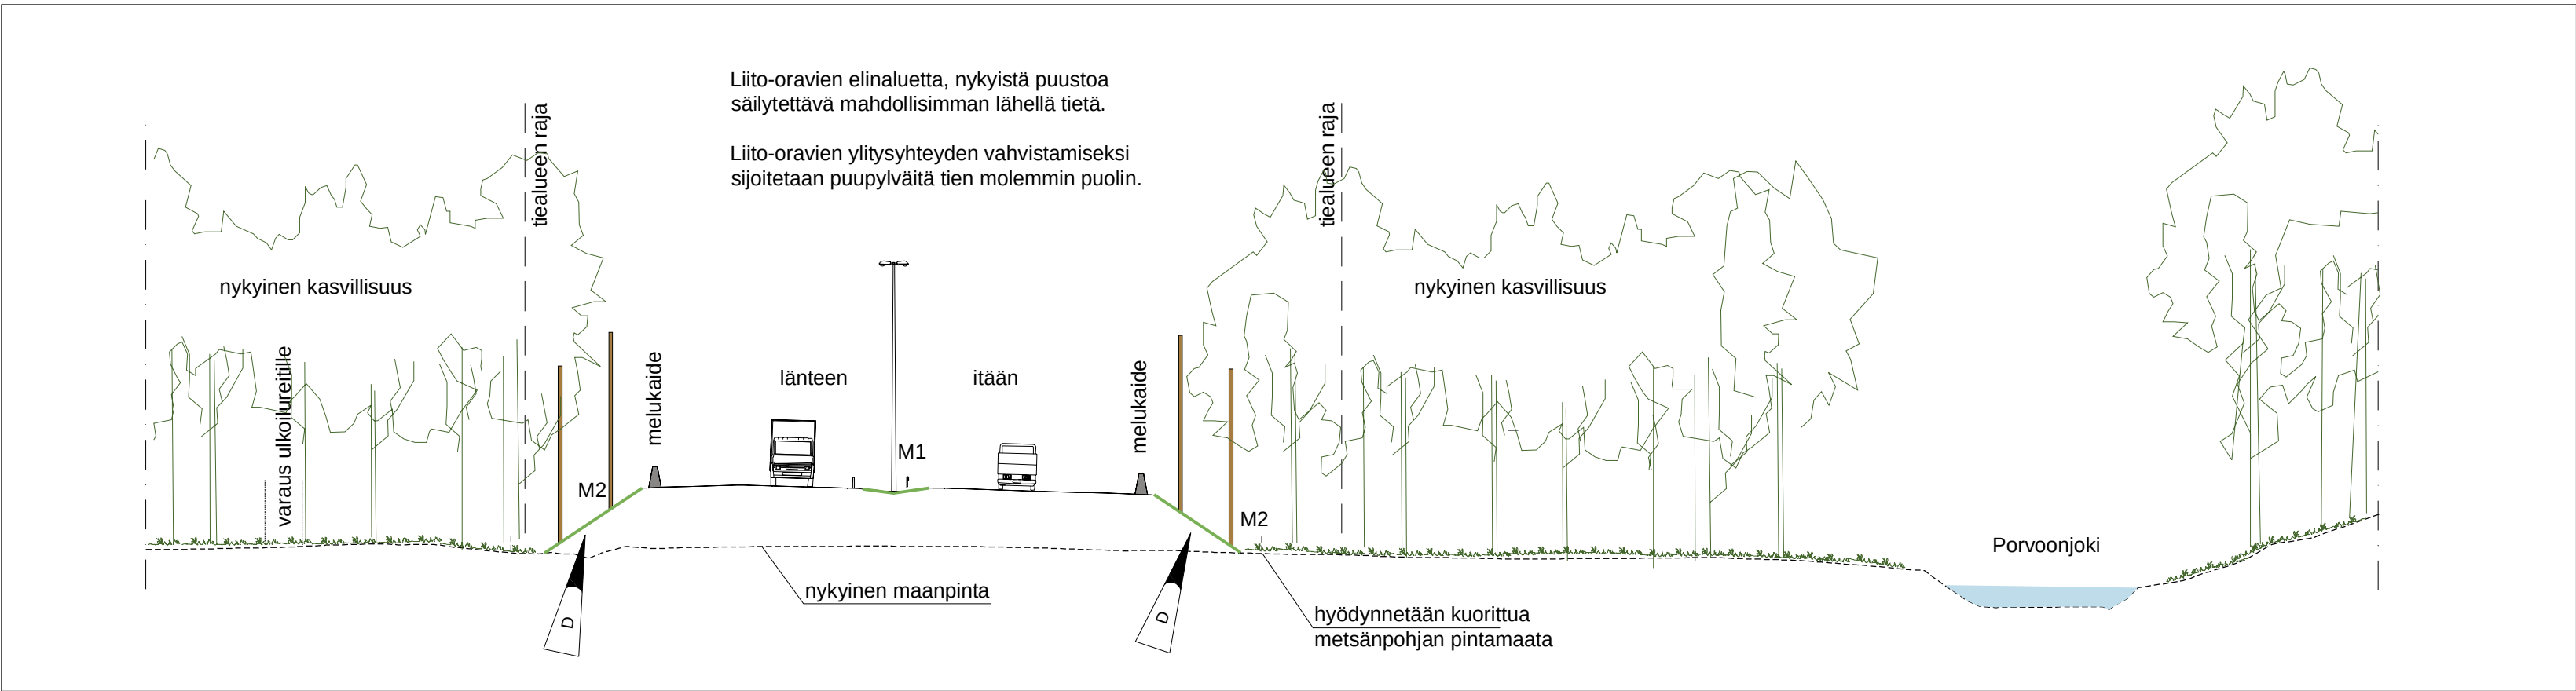


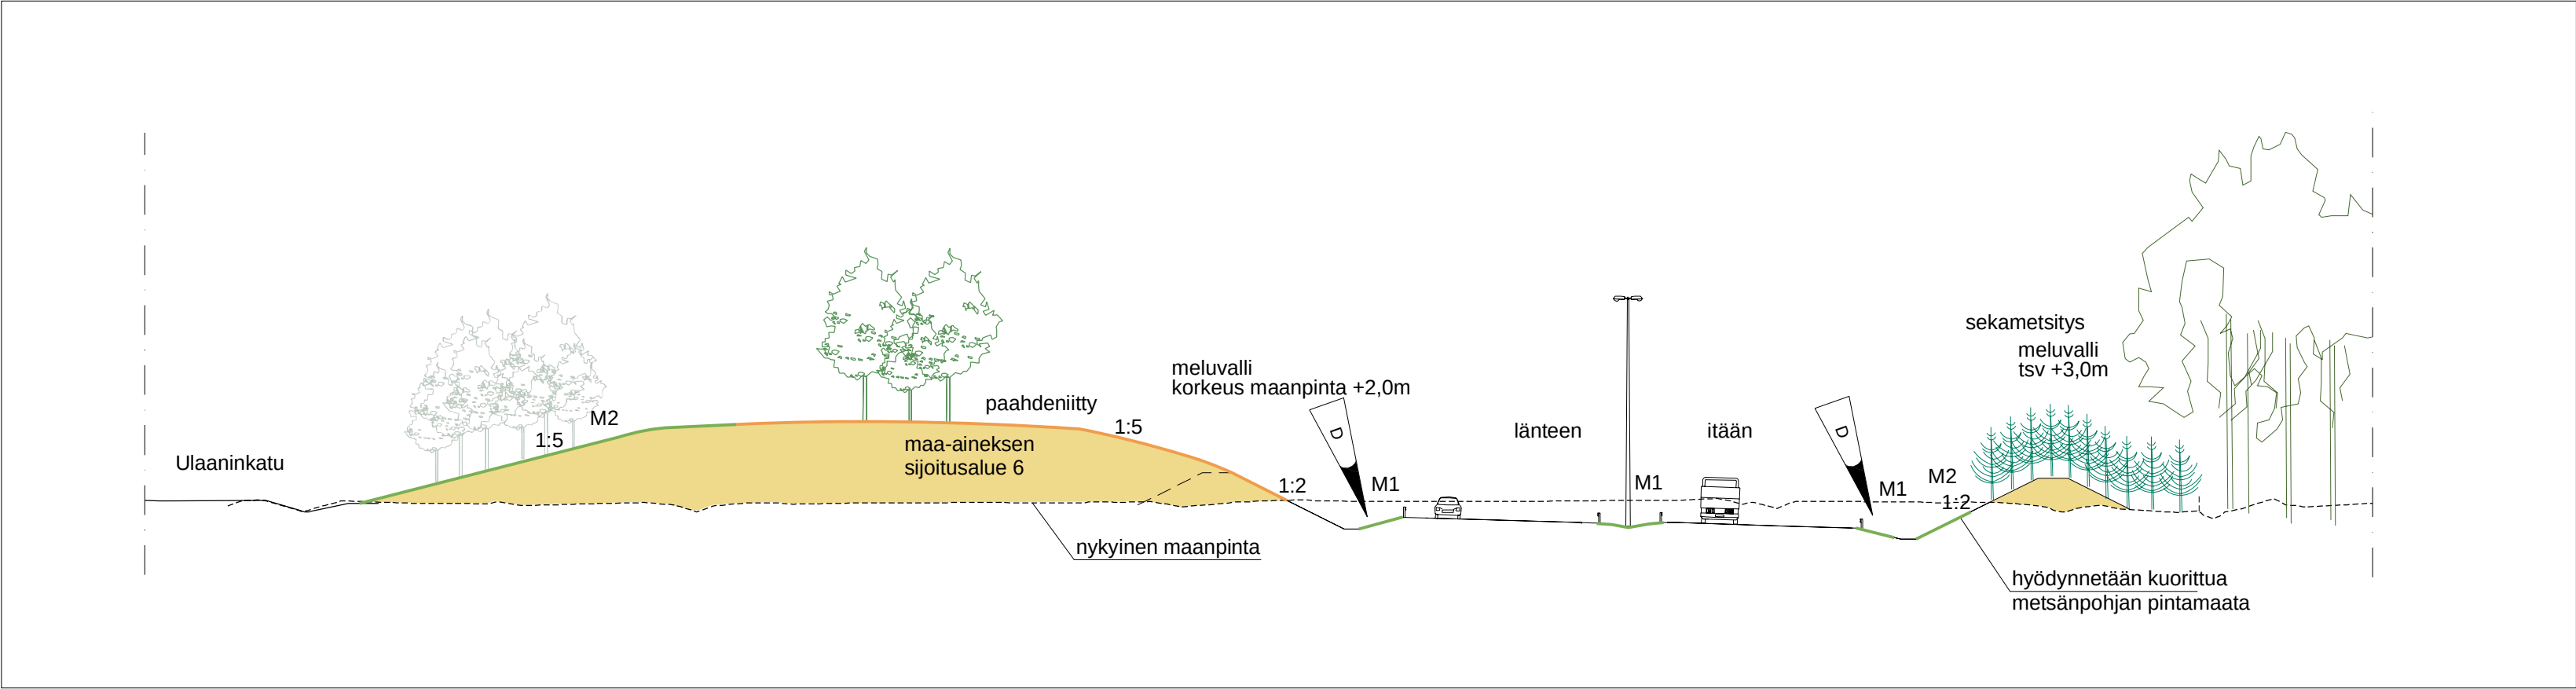

D	Lisätty Nikulan ETL rampit ja liito-oravan ylitysyhteyden puupylväät				30.8.2017	Niina Meronen	Rauno Tuominen	Koordinaattijärjestelmä ETRS-GK27 Korkeusjärjestelmä N2000	Valtatie 12 Lahden eteläinen kehätie, Tiesuunnitelma			
Merkki	Muutos				Pvm	Suunn.	Tark.					
												
Pvm	Ari Puhakka				Pvm	Martti Lehtinen		Tierekisteritunnus	Ympäristöpoikkileikkaukset pl 13880 ja pl 14120		Mittakaava 1:400	Piir.nro 7.1T-200D
29.5.2015					29.5.2015							