


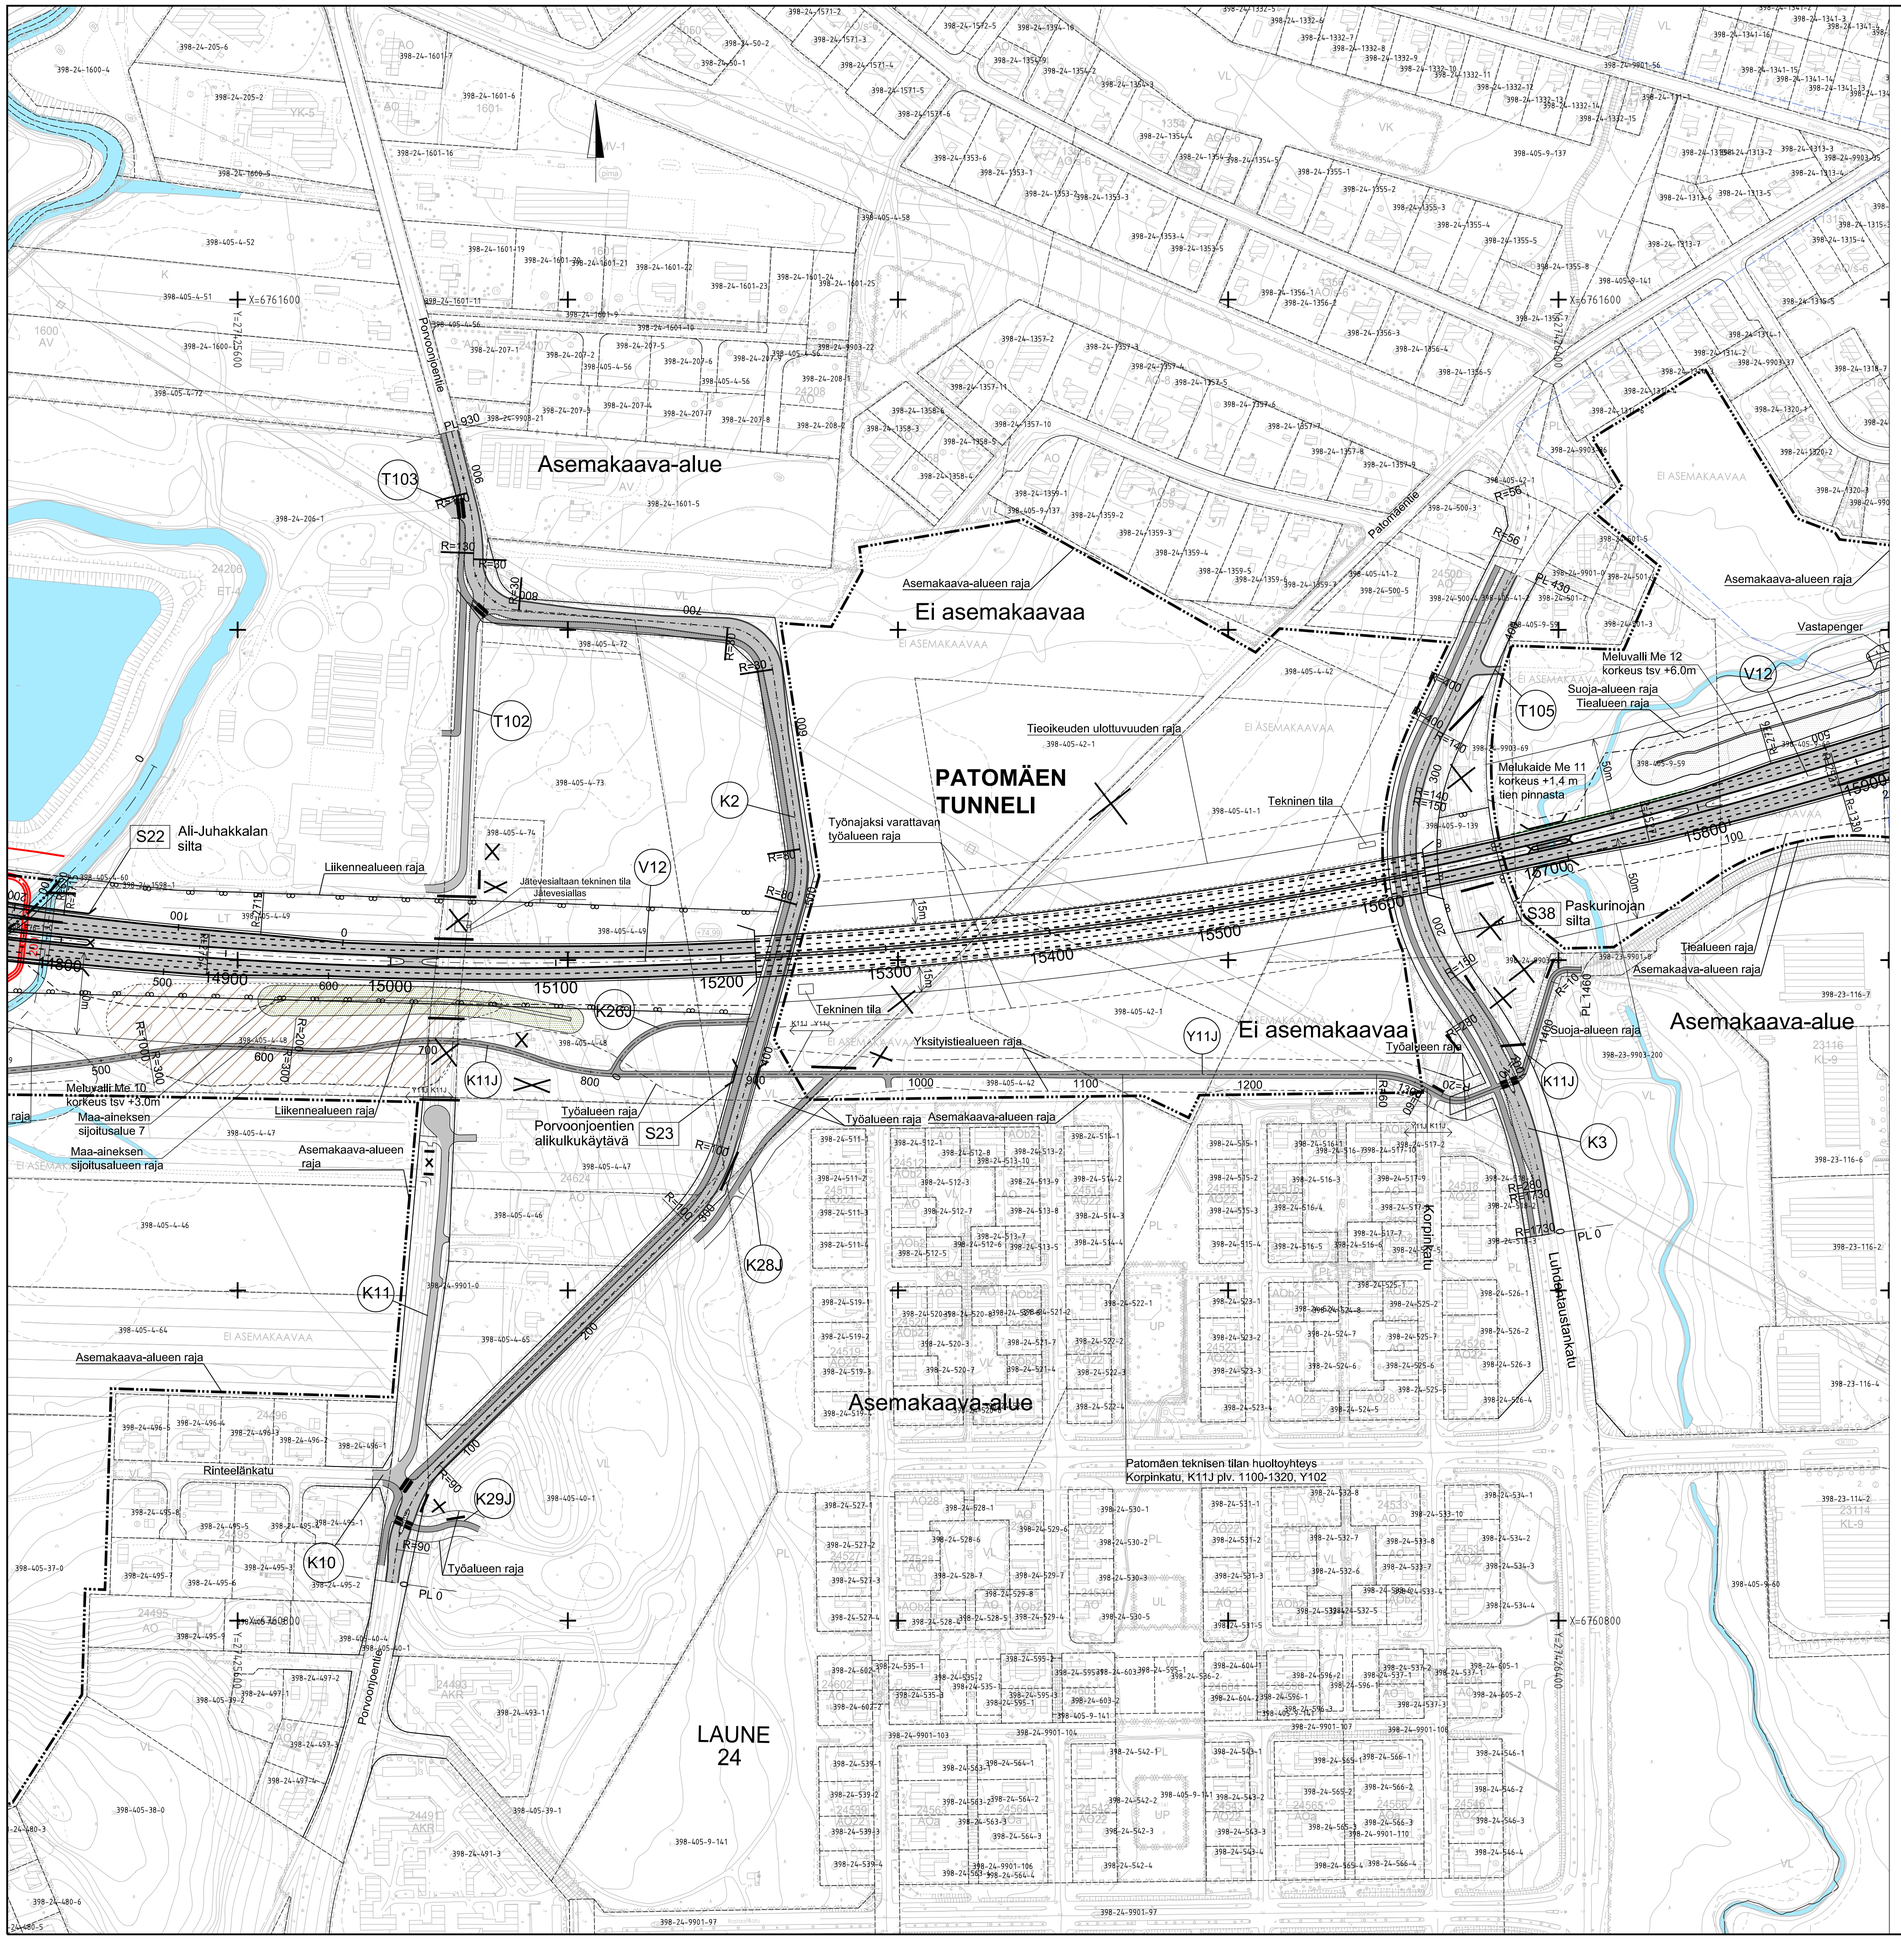


# LUONNOS

| Merkki / Pvm | Muutos | Suunn. | Tark. |
|---|---|---|---|

Hankkeen nimi

Vt12 LETKE, hankeosa 1B, VALTARI
Rakennussuunnitelma

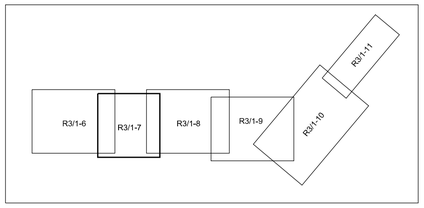Piirustuksen sisältö

Suunnitelmakartta
Vt 12 plv. 15000-15700

VALTARI

| Pvm | | Pvm | |
|---|---|---|---|
| xx.xx.2018 | | | |
| Koordinaattijärjestelmä ETRS-GK27 | Mittakaava | Piir.nro | |
| Korkeusjärjestelmä N2000 | 1:2000 | R3/1-7 | |