


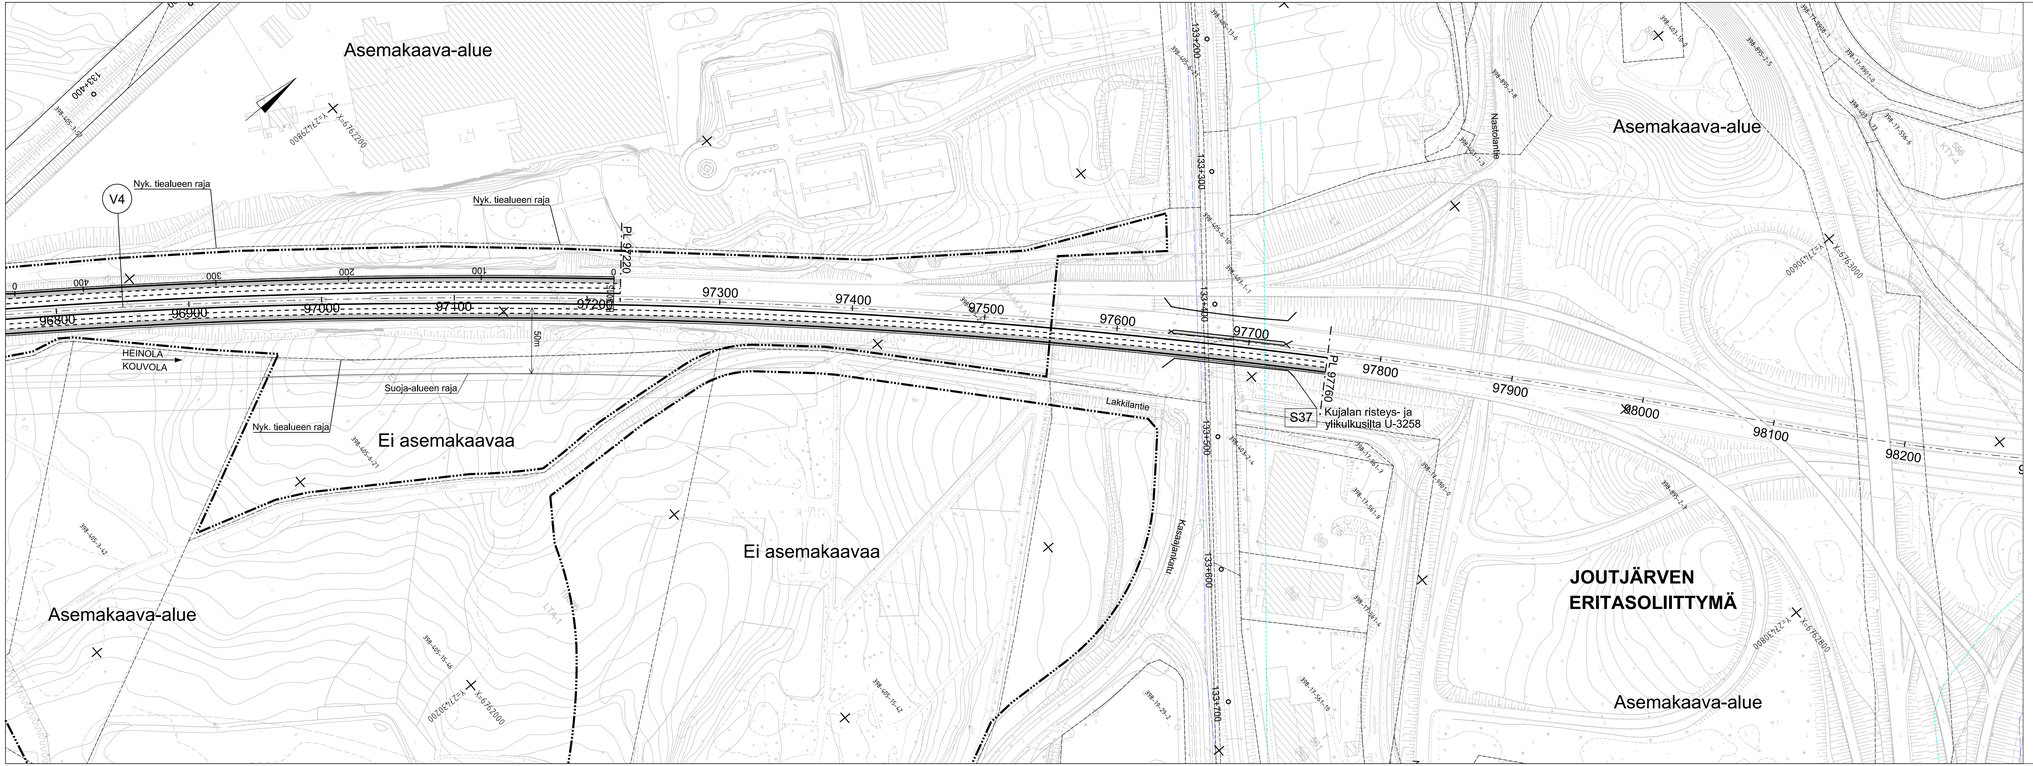


# LUONNOS

| Merkki / Pvm | Muutos | Suunn. | Tark. |
|---|---|---|---|

Hankkeen nimi

Vt12 LETKE, hankeosa 1B, VALTARI
Rakennussuunnitelma

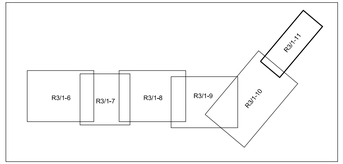Piirustuksen sisältö

Suunnitelmakartta
Vt 4 plv. 96800-97760

| | | | |
|---|---|---|---|
| Pvm<br>xx.xx.2018 | | Pvm | |
| Koordinaattijärjestelmä<br>Korkeusjärjestelmä | ETRS-GK27<br>N2000 | Mittakaava<br>1:2000 | Piir.nro<br>R3/1-11 |