


- |  |                                   |                                   |                    |  |
|--|-----------------------------------|-----------------------------------|--------------------|--|
| Säilytettävän metsän tai puuston raja ja hoidettava reunametsä | Maisemanurmi M1, kasvialusta 50mm | Istutettava yksittäispensas       | Betonikiveys       | Kallioleikkaus                         |
| Hoidettava metsä   | Maisemanurmi M2                   | Matala pensasistutus              | Luonnonkiveys      | Melukaide                              |
| Metsitys   | Niitty/keto                       | Korkea/keskikorkea pensasistutus  | Kenttäkiveys       | Meluaita/-seinä                        |
| Lehtipuumetsitys   | Paahdeympäristö                   | Havupensasistutus                 | Murske / pienlouhe | Meluvalli                              |
| Istutettava lehtipuu   | Pelto (oleva)                     | Istutettava joenvarsikasvillisuus | Lohkareikko        | Melukaiteen tai -seinän läpinäkyvä osa |
| Istutettava puuryhmä   | Säilyvä aluskasvillisuus          | Suuret kivenlohkareet             | Avo-oja            | Tilavaraus toiselle ajoradalle         |
|  | Kumpare                           |                                   |                    |  |

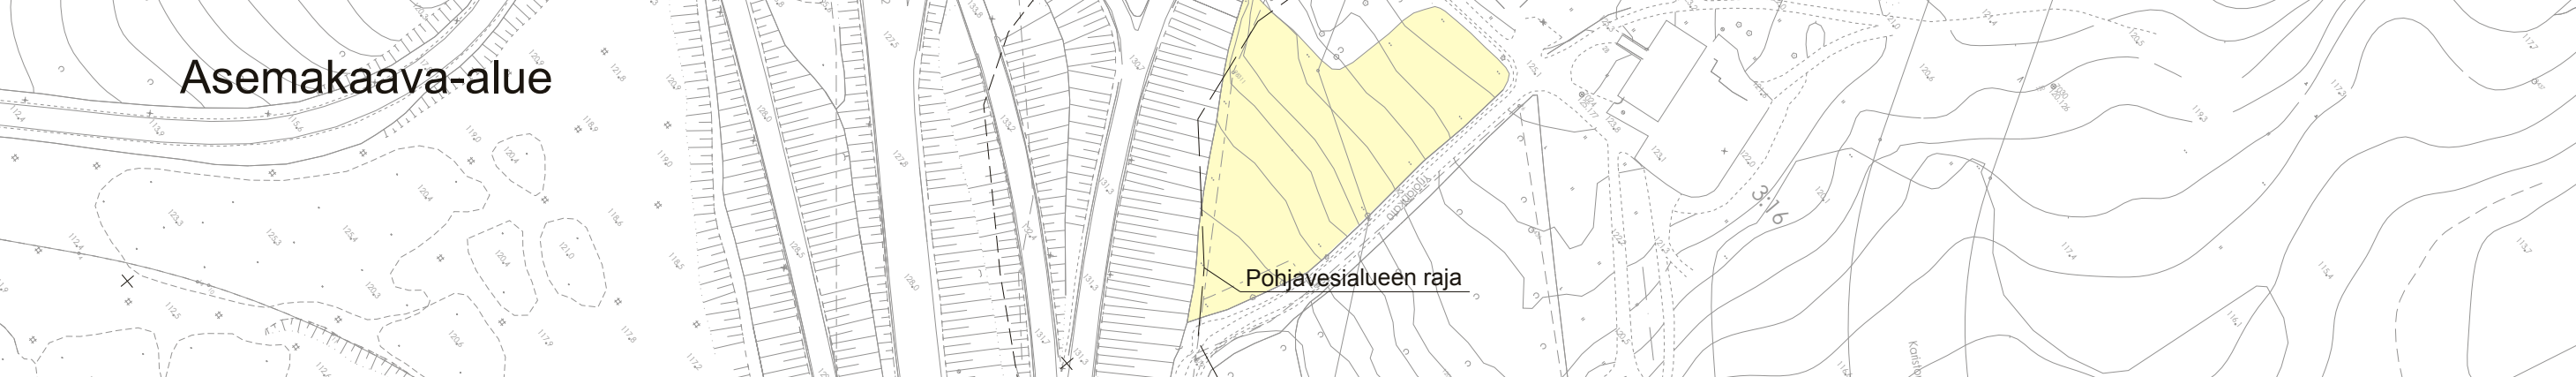

Merkki	Muutos	Pvm	Suunn.	Tark.	Koordinaattijärjestelmä	Valtatie 12 Lahden eteläinen kehätie, Tiesuunnitelma		
	Elinkeino-, liikenne- ja ympäristökeskus				ETRS-GK27			
					Korkeusjärjestelmä			
					N2000			
Pvm	Ari Puhakka	Pvm	Martti Lehtinen	Pvm	Rauno Tuominen	Tietympäristökartta	Mittakaava	Plin.nro
29.5.2015		29.5.2015		29.5.2015	Niina Meronen	plv 97 000-97 760	1:2000	7.1T-10