


Tunnelin suuaukkojen ympäristösuunnitelma  
 piir.nro 7.3T-100.1 ja  
 maanpäälliset ympäristösuunnitelmat  
 piir.nrot 7.1T-6 ja 7.1T-7

Keskikaistan ylityskohta  
 150 m suuaukolta

Keskikaistan ylityskohta  
 120 m suuaukolta

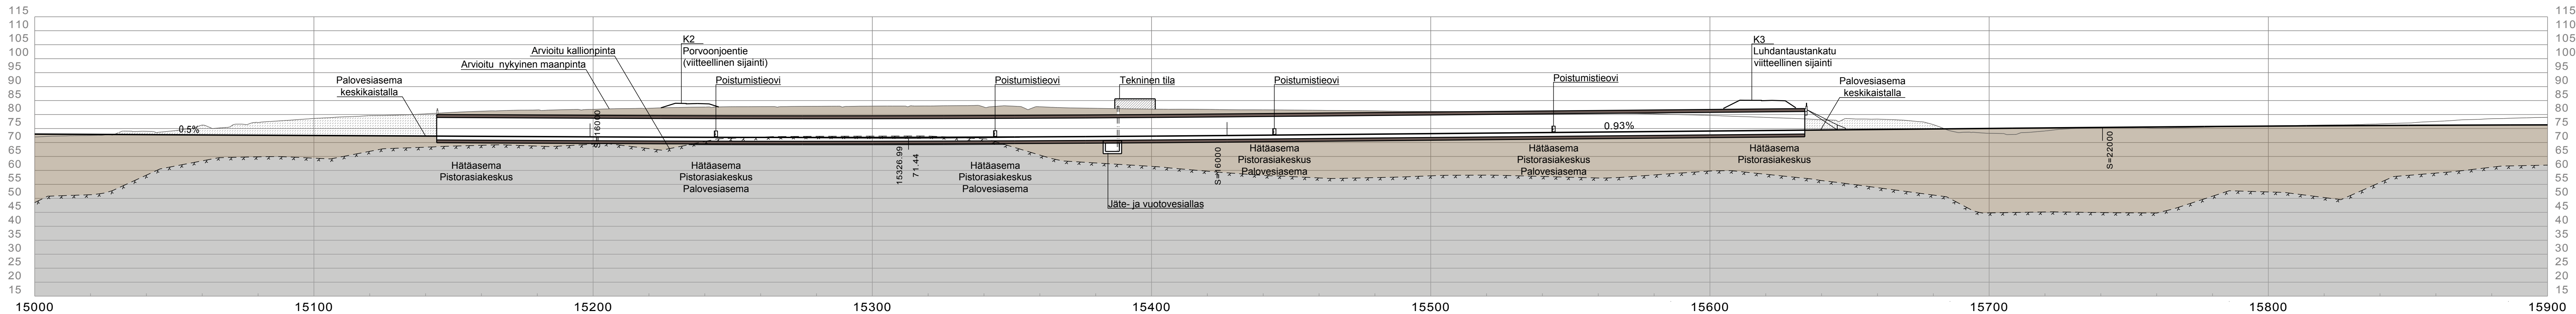

POISTUMISTIEOPASTEET max 25m VÄLEIN

Merkki	Muutos	Pvm	Suunn.	Tark.	Koordinaattijärjestelmä	ETRS-GK27		
					Korkeusjärjestelmä	N2000		
Pvm	Ari Puhakka	Pvm			Tierekisteritunnus	Valtatie 12 Lahden eteläinen kehätie, Tiesuunnitelma		
29.5.2015						Patomäen tietunneli	Mittakaava	Piir.nro
						Pituusleikkaus plv 15000 - 15900	1:1000	16TT-2