

Tieoikeuden ulottuvuuden alueella ei saa ulottaa kaivutöitä maan pinnan alapuolelle.
 Alueelle ei saa sijoittaa uusia pysyviä eikä tilapäisiä rakennuksia tai rakennelmia tai maamassoja.
 Rakenteita tai laitteita ei saa ulottaa tunnelien vieressä tai niiden alla tieoikeusalueen sisäpuolelle.


Asemakaavan mukainen
ma-LT-k raja

Tieoikeuden ulottuvuus

Asemakaavan mukainen
ma-LT-k raja

(Tunneli T)

(Tunneli K)

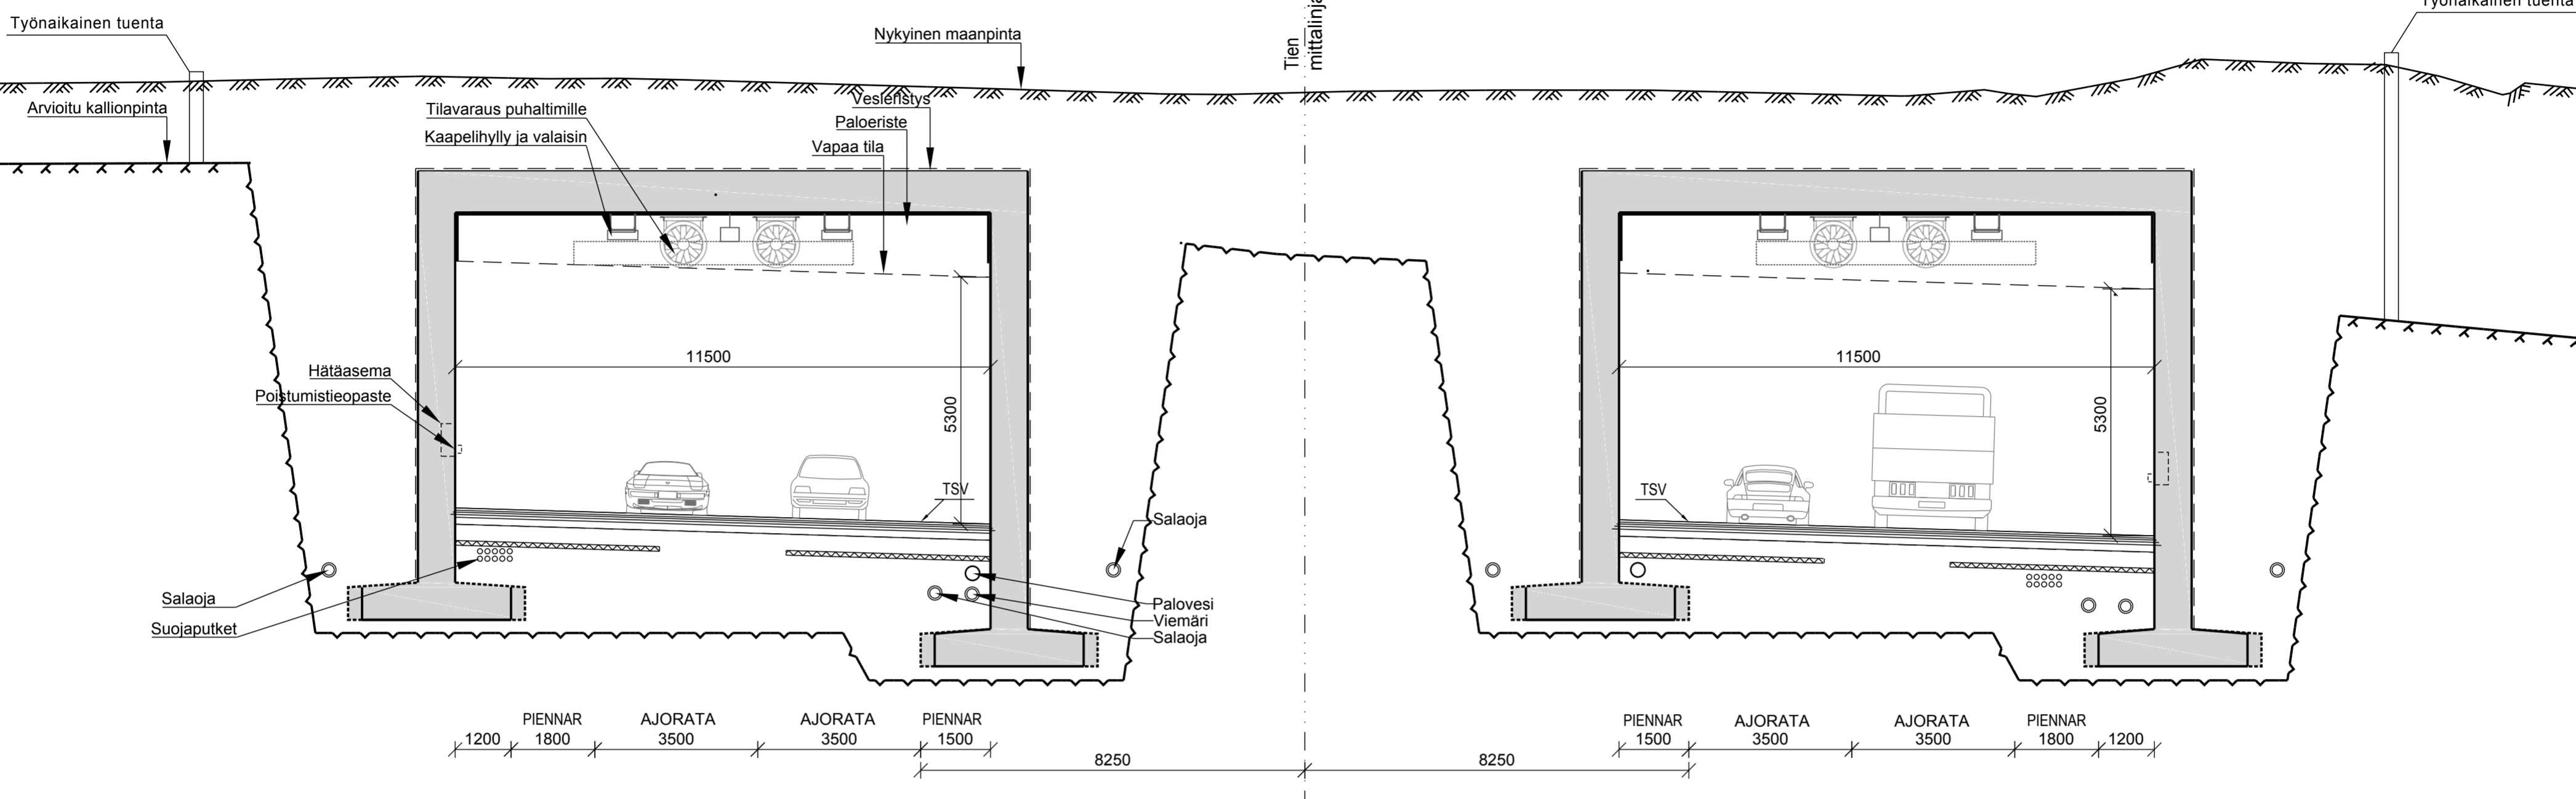

ma-LT-2 -alueelle ei saa sijoittaa uusia pysyviä eikä tilapäisiä rakennuksia tai rakennelmia

Asemakaavan mukainen
ma-LT-1 raja ja ma-LT-2 raja


Tieoikeuden ulottuvuus sivusuunnassa

Asemakaavan mukainen
ma-LT-1 raja ja ma-LT-2 raja

(Tunneli T)

(Tunneli K)

Tieoikeuden ulottuvuus korkeussuunnassa ma-LT-1 -alueella tasolle +100,0 (N2000)
 Tieoikeuden ulottuvuus korkeussuunnassa ma-LT-2 -alueella kalliin pintaan.
 Tieoikeuden ulottuvuuden alueella ei saa ulottaa kaivutöitä kalliin pinnan alapuolelle.

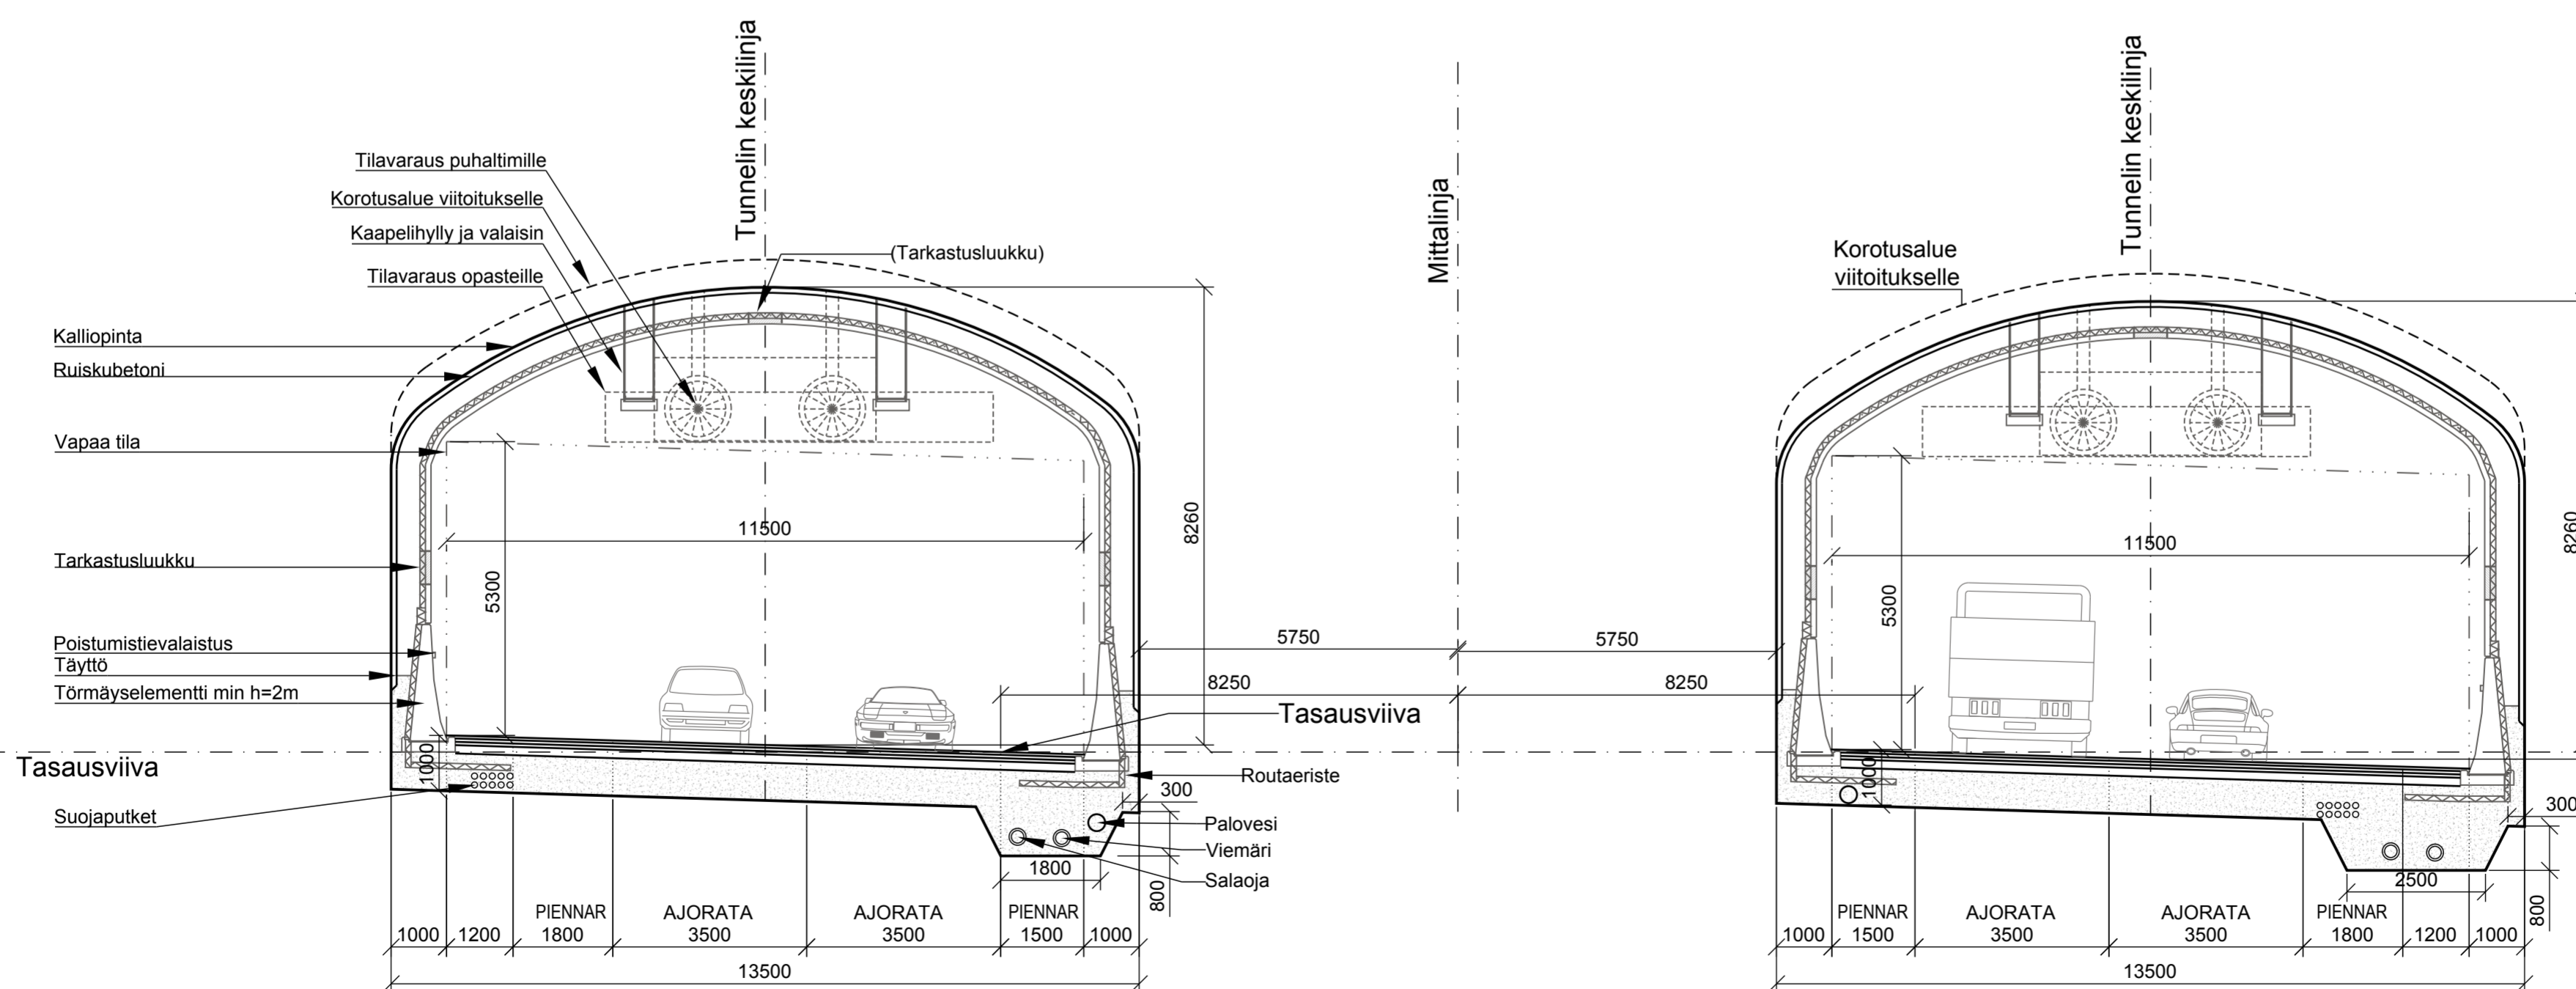

Merkit	Muutos	Pvm	Suunn.	Tark.	Koordinaattijärjestelmä	ETRS-GK27	Valtatie 12 Lahden eteläinen kehätie, Tiesuunnitelma			
						N2000	Vt 12, Liipolan tietunneli Peruspoikkileikkaukset			
Pvm	Ari Puhakka	Pvm		Pvm	Rauno Tuominen	Tierekisterinum	Mittakaava	1:100	Piir.nro	4T-4
	29.5.2015				Jannis Mikkola					