


12. joulukuuta 2017 10:14:48

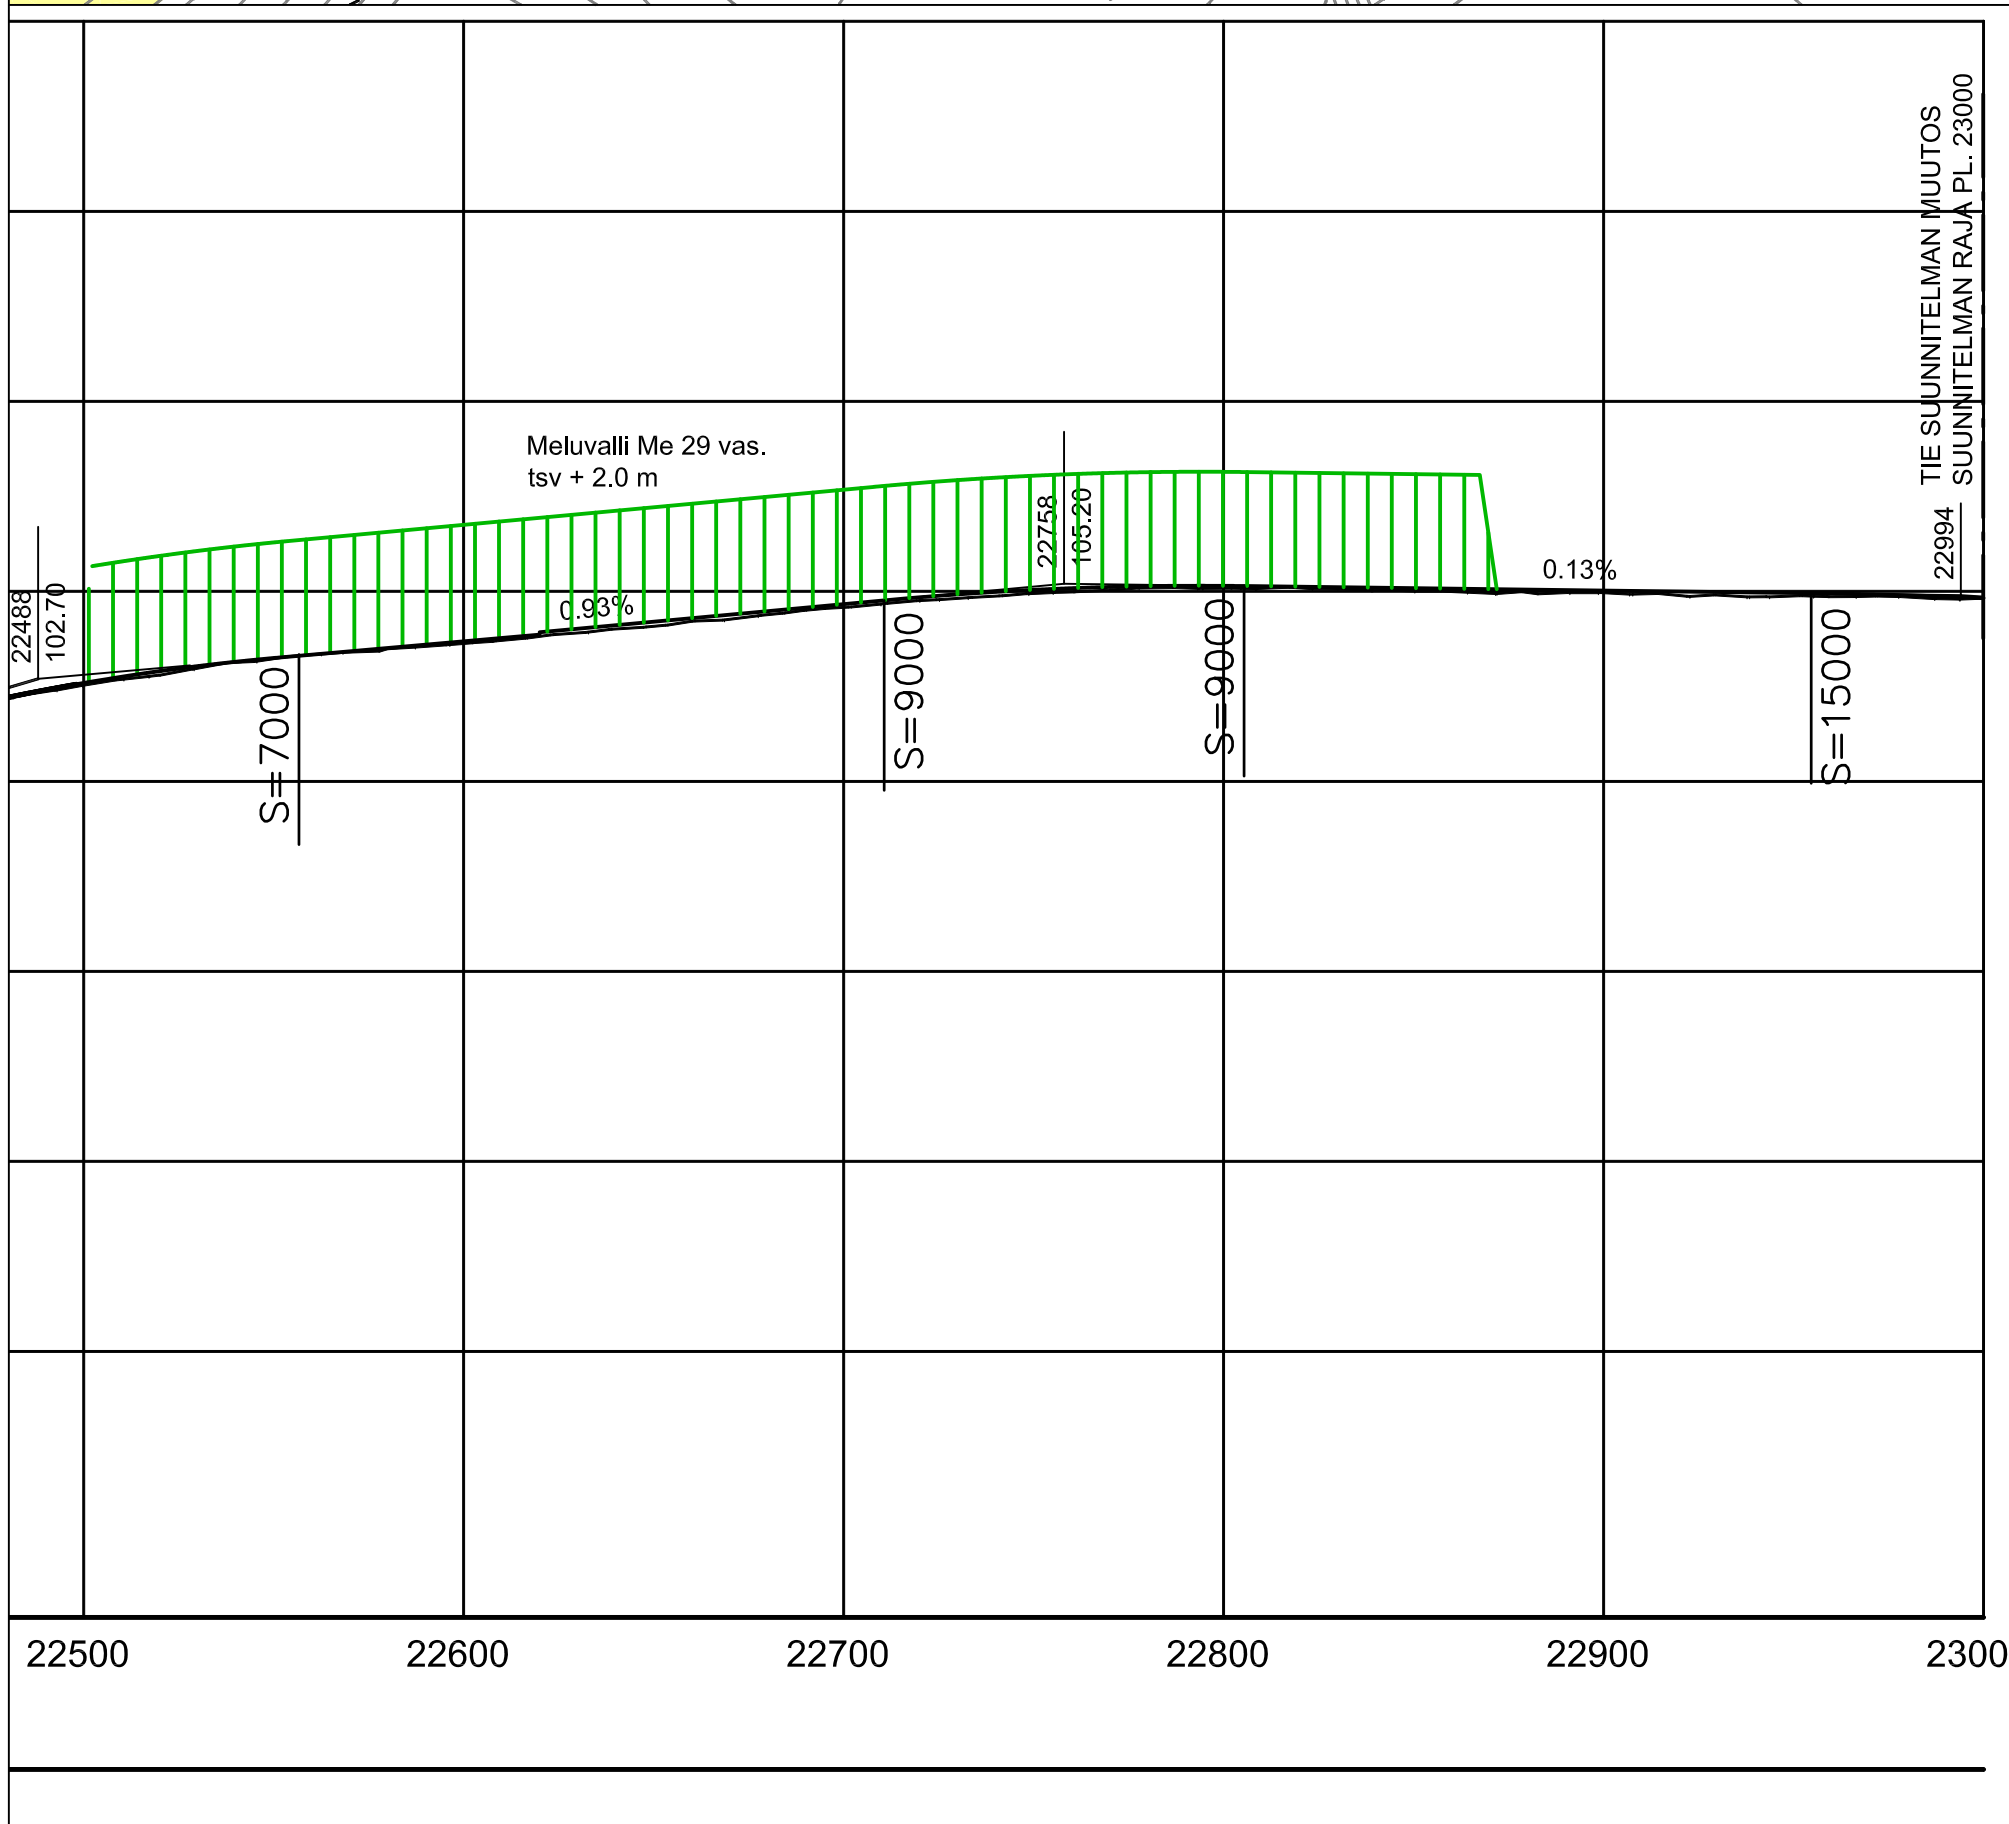

Hyväksytty 8.12.2017 Liikenneviraston päätöksellä
LVI/5194/04.01.01/2017

Korvaa piirustukset:
Suunnitelmapaketti 3T-23 (12.12.2012)
Pituusleikkaus 5.1T-23 (12.12.2012)

Markki	Muutos	Pvm	Suunn.	Tark.
Hankkeen nimi Valtatie 5 parantaminen välillä Tuppurala - Vehmaa, Mikkeli ja Juva Tiesuunnitelman muutos välillä Tuppurala-Nuutilanmäki				
Piirustuksen sisältö Suunnitelmapaketti ja pituusleikkaus plv 22600-23000				
DESTIA		Liikennevira sto		
Pvm 15.2.2017	Suunn. Proj.pääll. Markku Pennanen Heimo Hättinen	Pvm 15.2.2017	Tark. Hyv. Hannu Nurmi	
Tietokustannus V5 129/1780 - 136/2344		Mittakaava 1:2000 ja 1:2000/1:200		
		I Piir.no 3T-13A		