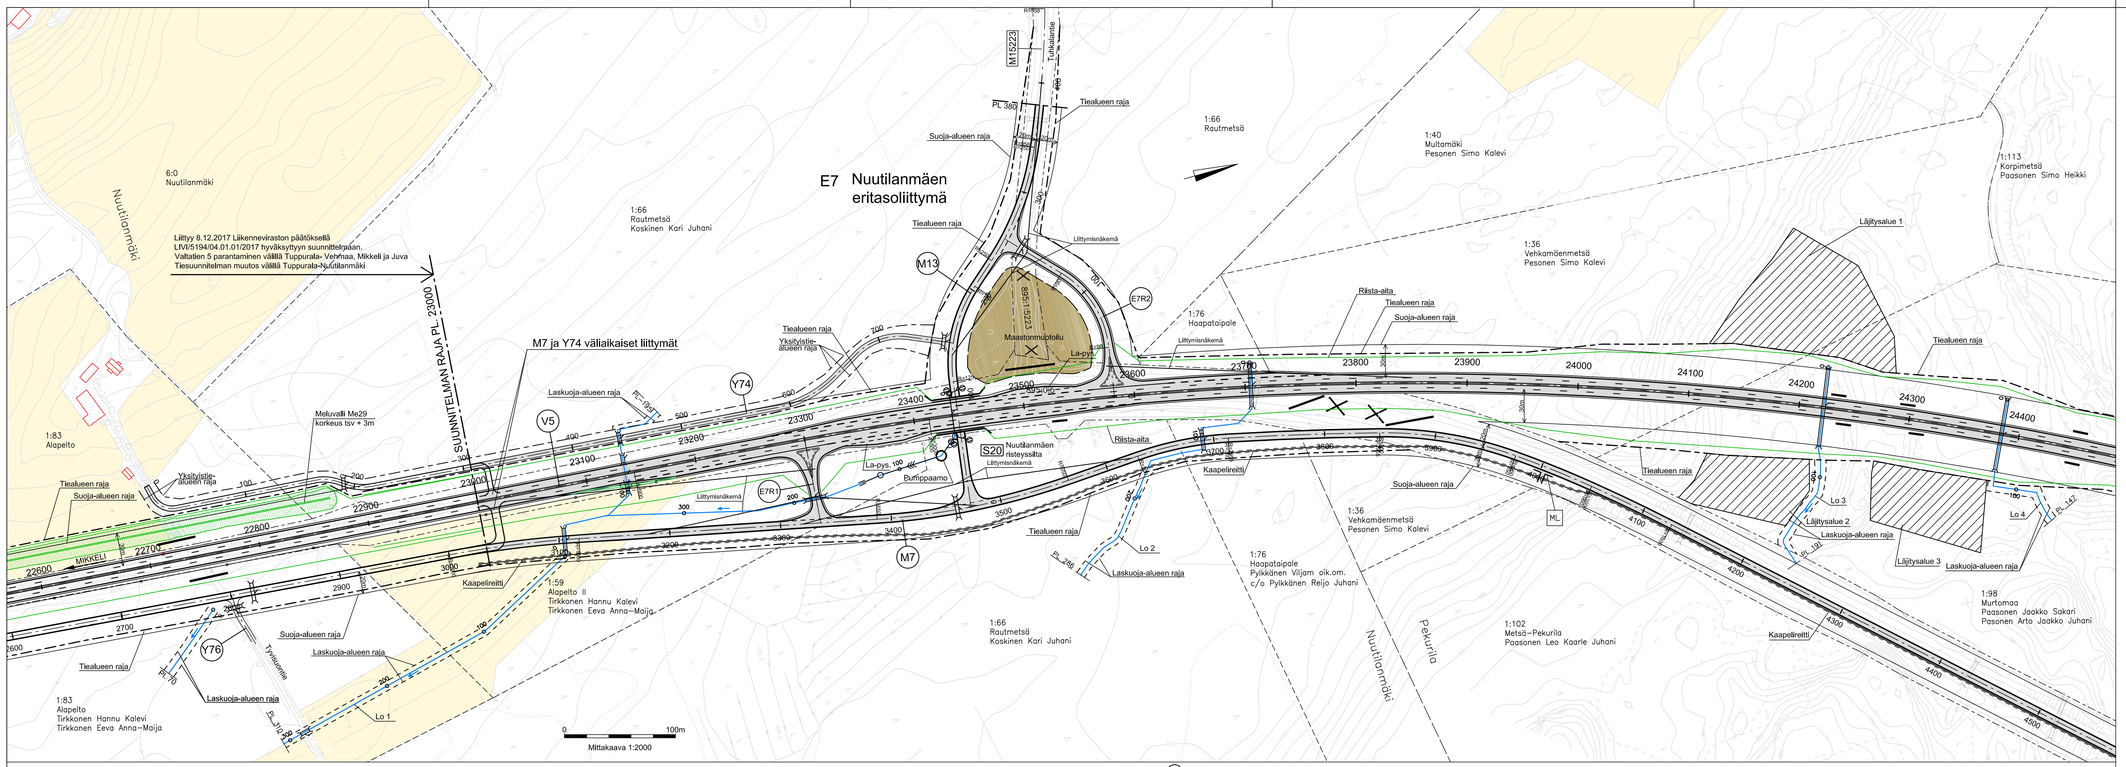

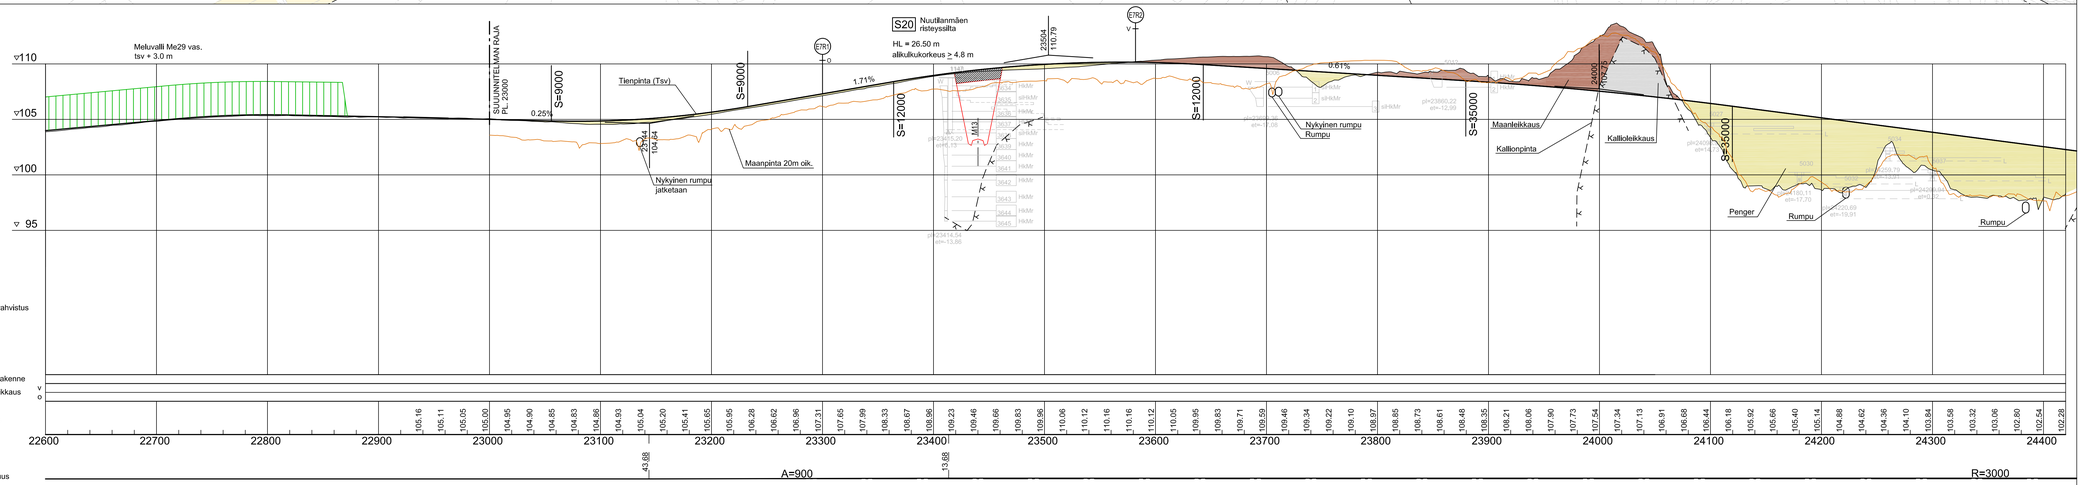

Hyväksytty 29.5.2019 Traficomin päätöksellä TRAFICOM/27370/05.03.160.01/2019

Koordinaattijärjestelmä	ETRS-GK27
Korkeusjärjestelmä (suunnitelma-aineisto)	N2000
Korkeusjärjestelmä (taustakartta-aineisto)	N60

Korvaa piirustukset:
Suunnitelmakartat 3T-24 ja 3T-25 (12.12.2012)
Pituusleikkaus 5.1T-24 ja 5.1T-25 (12.12.2012)

Merkki	Muutos	Pvm	Suunn.	Tark.

Hankkeen nimi
Valtatien 5 parantaminen välillä Tuppurala - Vehmaa, Mikkeli ja Juva
Tiesuunnitelman muutos välillä Nuutilanmäki - Vehmaa

Piirustuksen sisältö
Suunnitelmakartta ja pituusleikkaus plv 23000 - 24400

DESTIA

Liikennevirasto

Pvm 28.9.2018	Suunn. Markku Pennanen	Pvm 28.9.2018	Tark. Hyv. Hannu Nurmi
	Proj.päät. Heimo Hätinen		

Tiereksterituumus
V5 129/1780 - 136/2344

Mittakaava
1:2000 ja 1:2000/1:200

Piir.nro
3T-16A