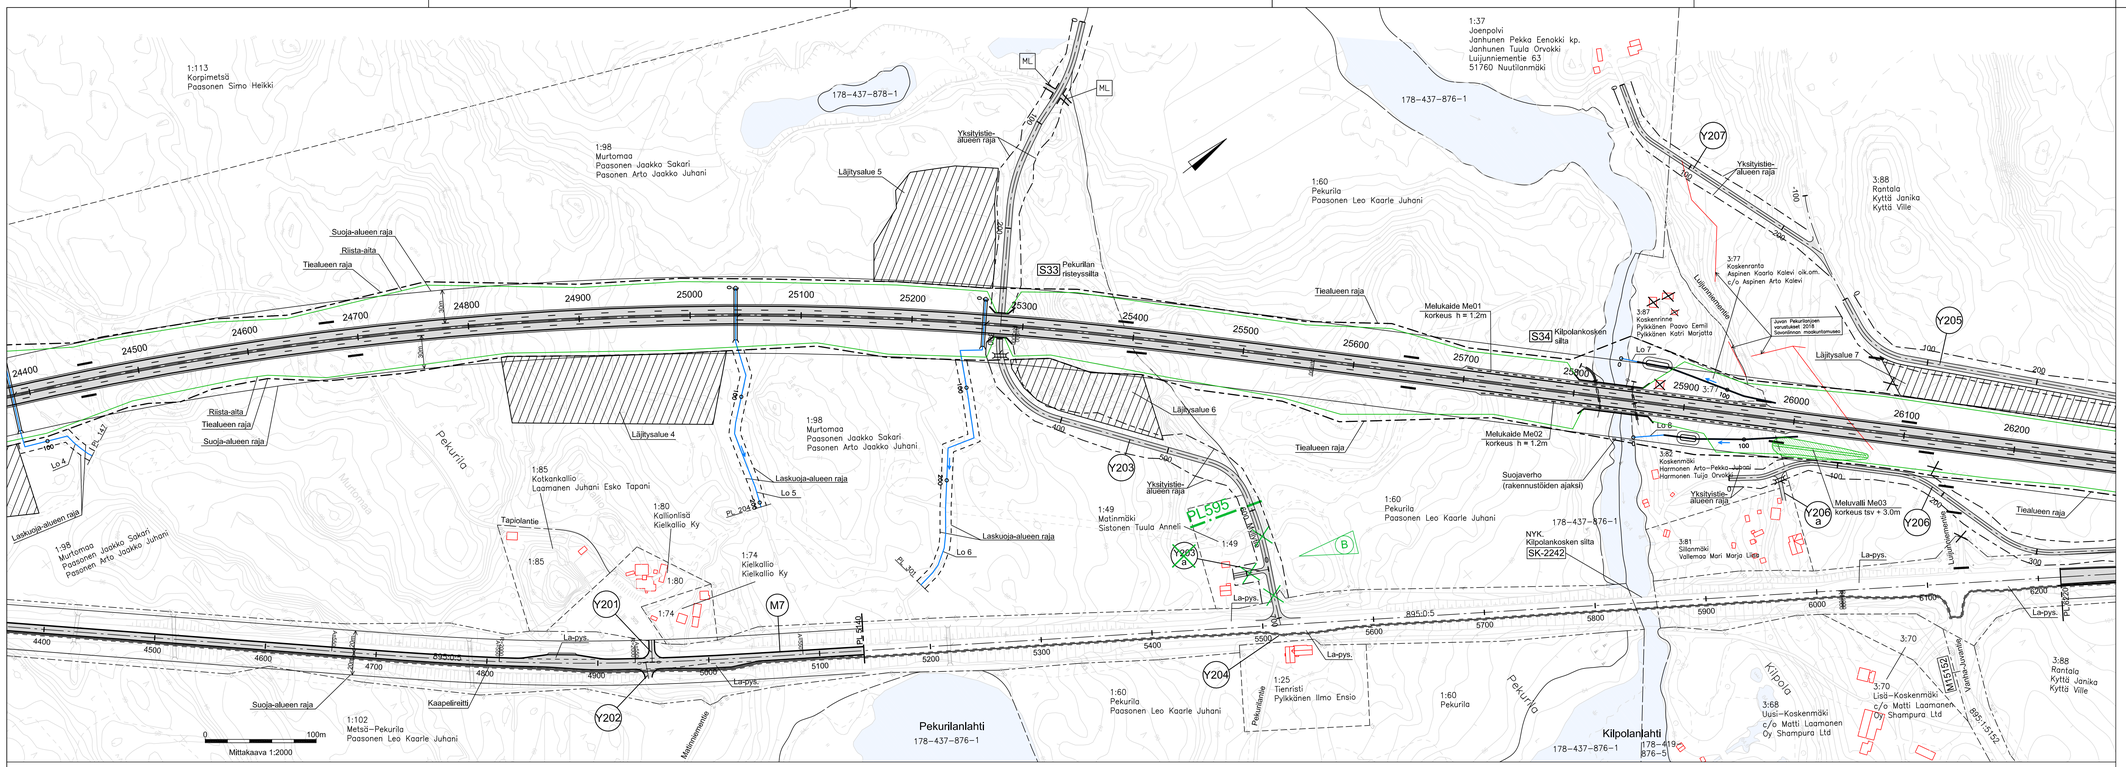

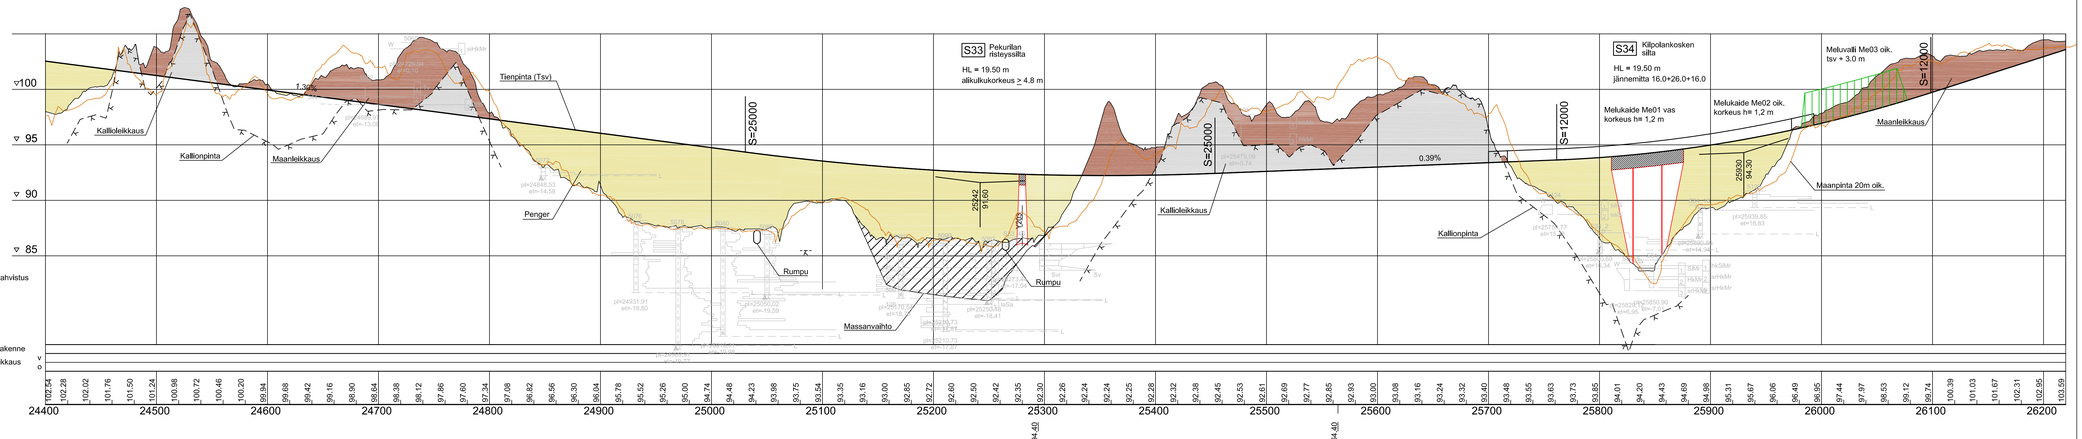

Hyväksytty 29.5.2019 Traficomin päätöksellä
TRAFICOM/27370/05.03.160.01/2019

Korjattu 16.1.2019 / HN

Koordinaattijärjestelmä	ETRS-GK27
Korkeusjärjestelmä (suunnitelma-aineisto)	N2000
Korkeusjärjestelmä (tuotoskartta-aineisto)	N60

Korvaa piirustukset:
Suunnitelmakartat 3T-25, 3T-26 ja 3T-27 (12.12.2012)
Pituusleikkaus 5,1T-25, 5,1T-26 ja 5,1T-27 (12.12.2012)

Merkki	Muutos	Pvm	Suunn.	Tark.
B	Y203a linjaus poistetaan, tontin liittymä jää nykytilaan Y203 rakennetaan plv 0-595	16.1.2019	M.Pennanen	H.Nurmi

Hankkeen nimi
Valtatien 5 parantaminen välillä Tuppurala - Vehmaa, Mikkeli ja Juva
Tiesuunnitelman muutos välillä Nuutilanmäki - Vehmaa

Piirustuksen sisältö
Suunnitelmakartta ja pituusleikkaus plv 24400 - 26200

DESTIA

Liikennevirasto

Pvm	Suunn. Markku Pennanen	Pvm	Tark.
28.9.2018	Proj.päät. Heimo Hätinen	28.9.2018	Hyv. Hannu Nurmi
Tierekisteriurvo		Mittakaava	Piir.nro
V5 129/1780 - 136/2344		1:2000 ja 1:2000/1:200	3T-17A