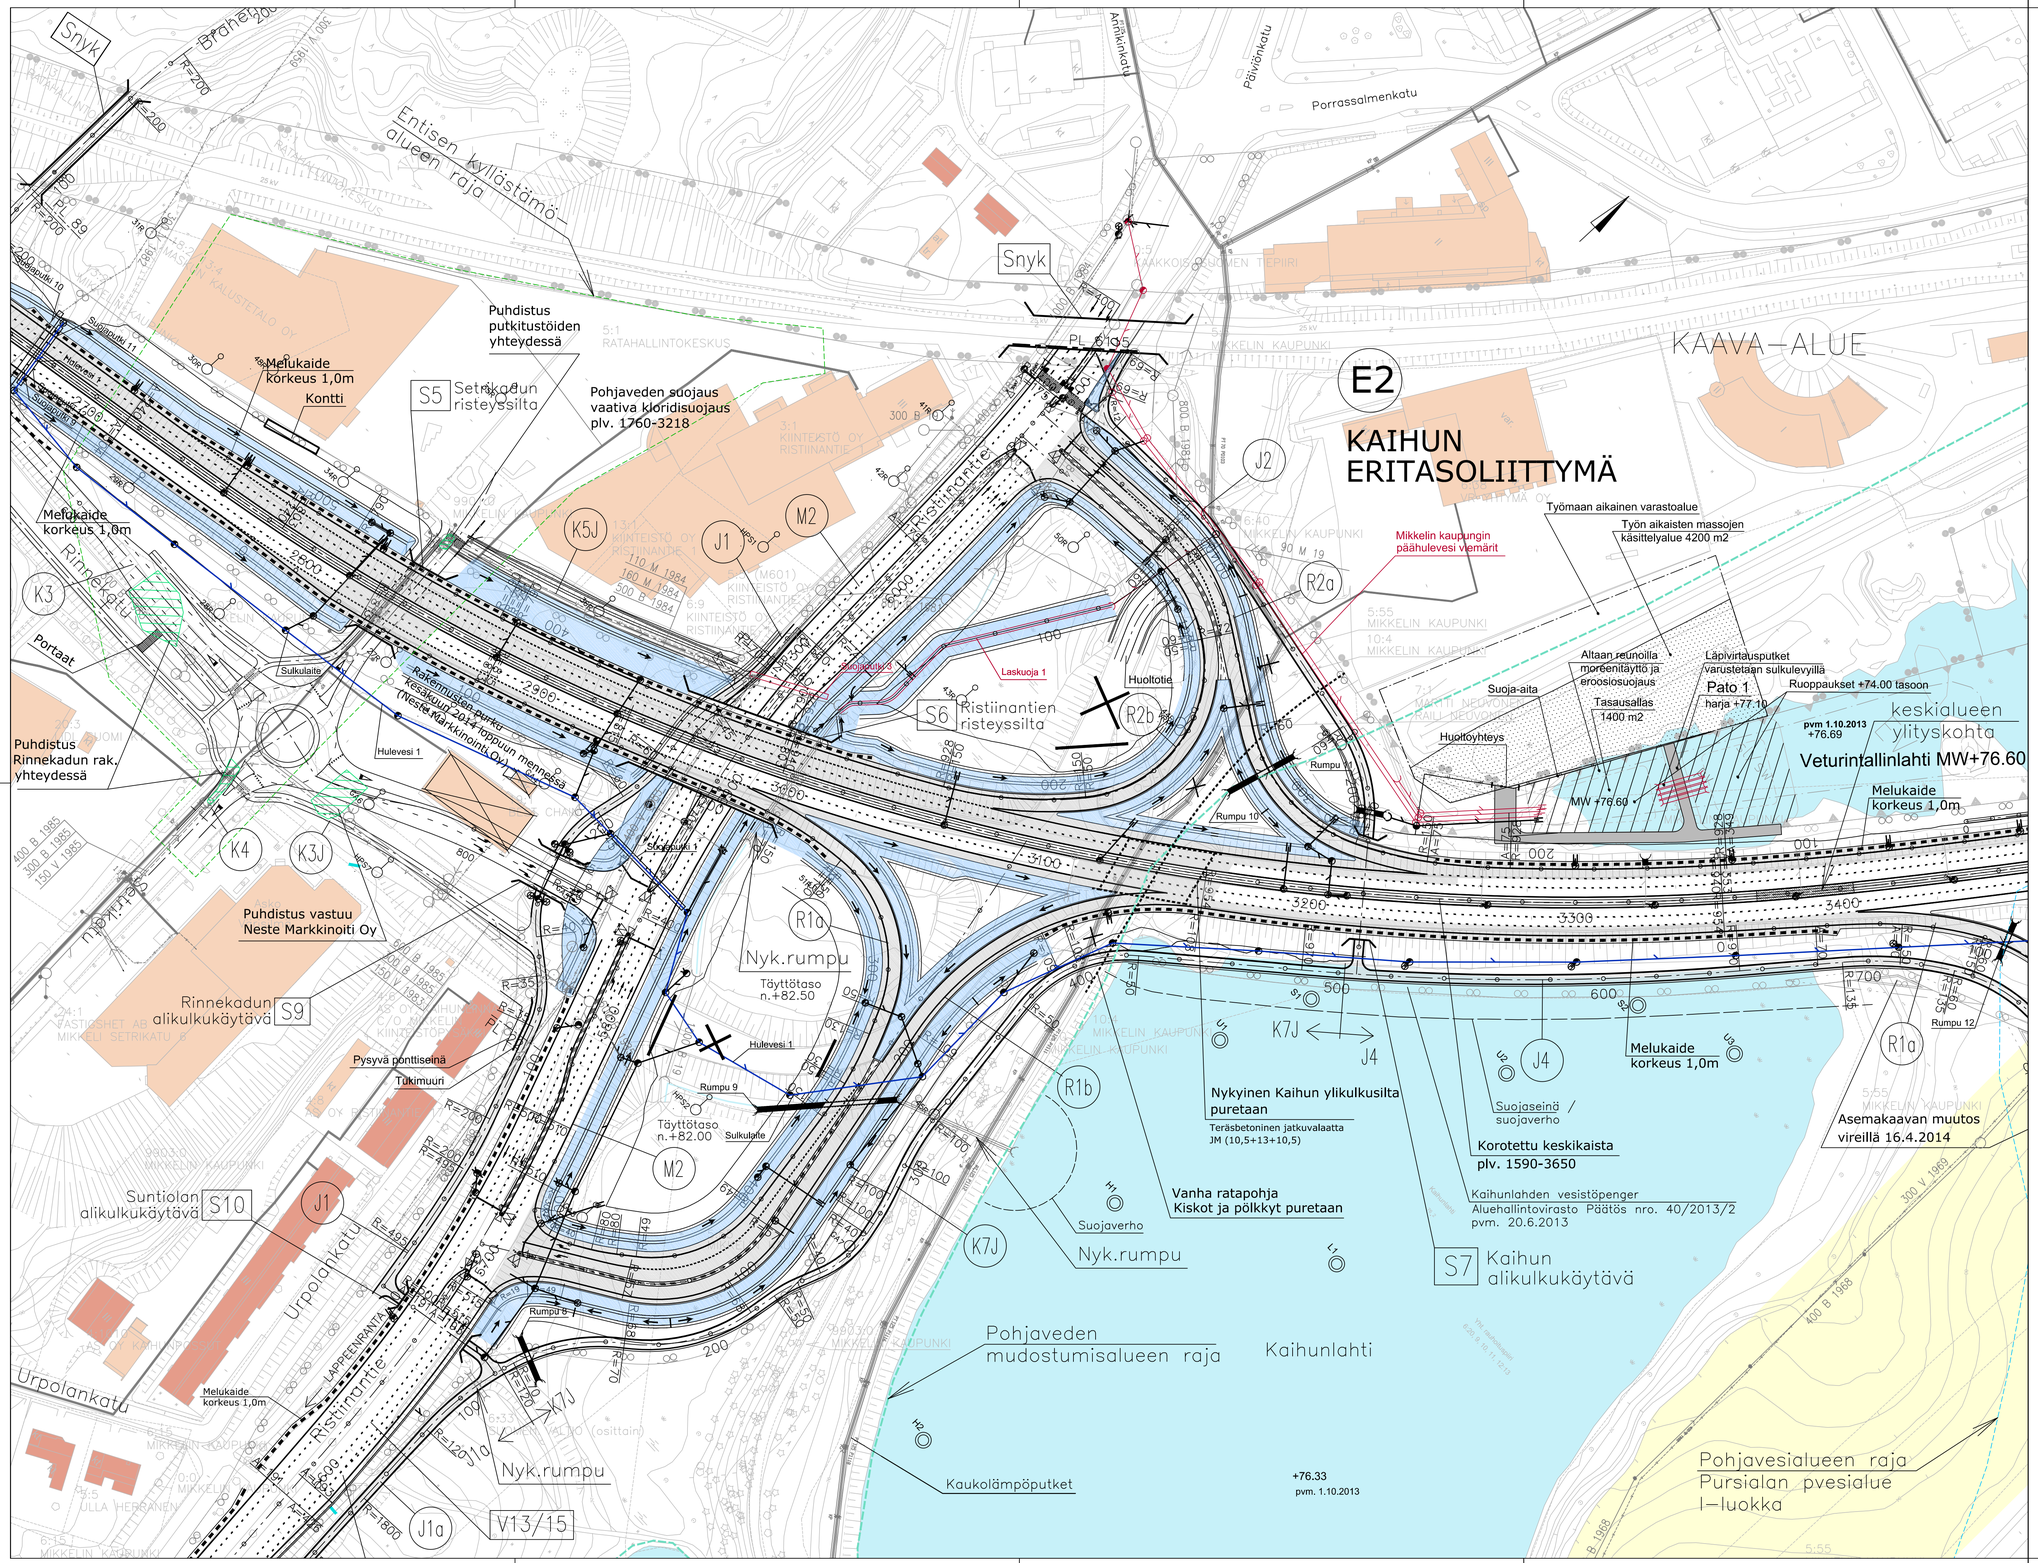

Vedenpinnat 1.10.2013
Koordinaattijärjestelmä ETRS-GK27
Korkeusjärjestelmä N2000

Merkki	Muutos	Pvm	Suunn.	Tark.

Hankkeen nimi
Valtatien 5 parantaminen välillä Pitkäjärvi-Asema (Mikkelin ohikulkutie)

Piirustuksen sisältö
Rakennussuunnitelma
Suunnitelmakartta 5, plv. 2800-3400

DESTIA

Liikennevirasto

Pvm	Suunn.	Markku Pennanen	Pvm	Tark.	
13.6.2014	Proj.pääll.	Heimo Hätinen	13.6.2014	Hyv.	Hannu Nurmi

Tierekisteritunnus	Mittakaava	Piir.nro
-	1:1000	R3-5