

Paahderinne muotoillaan luonnon tuotteja mukaleikaksi. Silheen muodostetaan tasanteita vaihteleville korkeuksille erooivan välittämiseksi ja vastestapainoin parantamiseksi. Rinne ei saa olla missään kohtaa jyrkempi kuin väylän rakennussuunnitelman polkkileikkauksissa on esitetty. Riinteen kokonaiskaltevuute voidaan loiventaa taakseen rajan asti. Riinteen yläreuna pyristetään Ks. työsuostelusta.

N. 1 m³ n laatuksa murskatun metsänpinnoitteen hiiekkana 20 - 50 % pinta-alasta


Kivennäismaa

Kalkuperäinen maaperä

Säilytettävä metsä tai metsänpinnoitus

Nitettävä alue
2-6 m testä riippuen

 n. 100 mm murskaamaton metsänpinnoitus

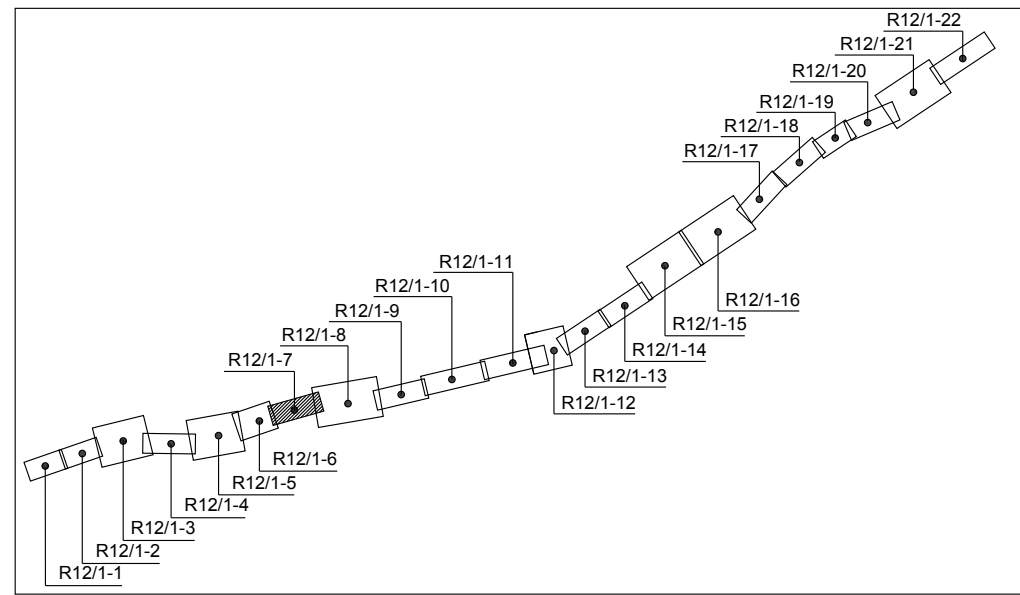

-
-  Nykyinen metsä- tai puustoalueen reuna
 Nykyinen kasvillisuus
 Metsänpohja, ks periaatepoikkileikkaus ja työselostus
 Maisemanurmi 2
 Paahderinne
 Niitty
 Havuvaltainen metsitys
 Lehtipuuvaltainen metsitys
 Riista-aita

Versio	Kommentti / muutos	Suunn.	Pvm
R1		IPw/EHä	25.5.2016
R2		IPw/EHä	05.8.2016

Merkki / Pvm	Muutos	Suunn.	Tark.
--------------	--------	--------	-------

Valtatien 6 parantaminen välillä Taavetti - Lappeenranta
Rakennussuunnitelma

Piirustuksen sisältö

Tieympäristökartta
Vt 6 plv. 7200-8500

Vt 6 TaaLa

Pvm	V. Pylkkö / E. Härö	Pvm	
25.5.2016	I. Puustinen		
Koordinaattijärjestelmä Korkeusjärjestelmä	ETRS-GK28 N2000	Mittakaava 1:2000	Piir.nro R12/1-7