

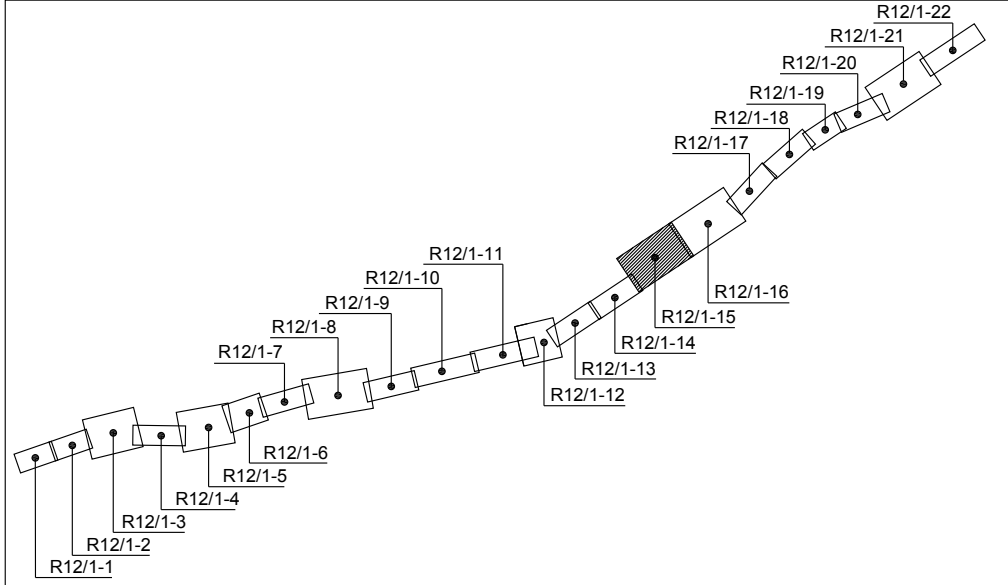


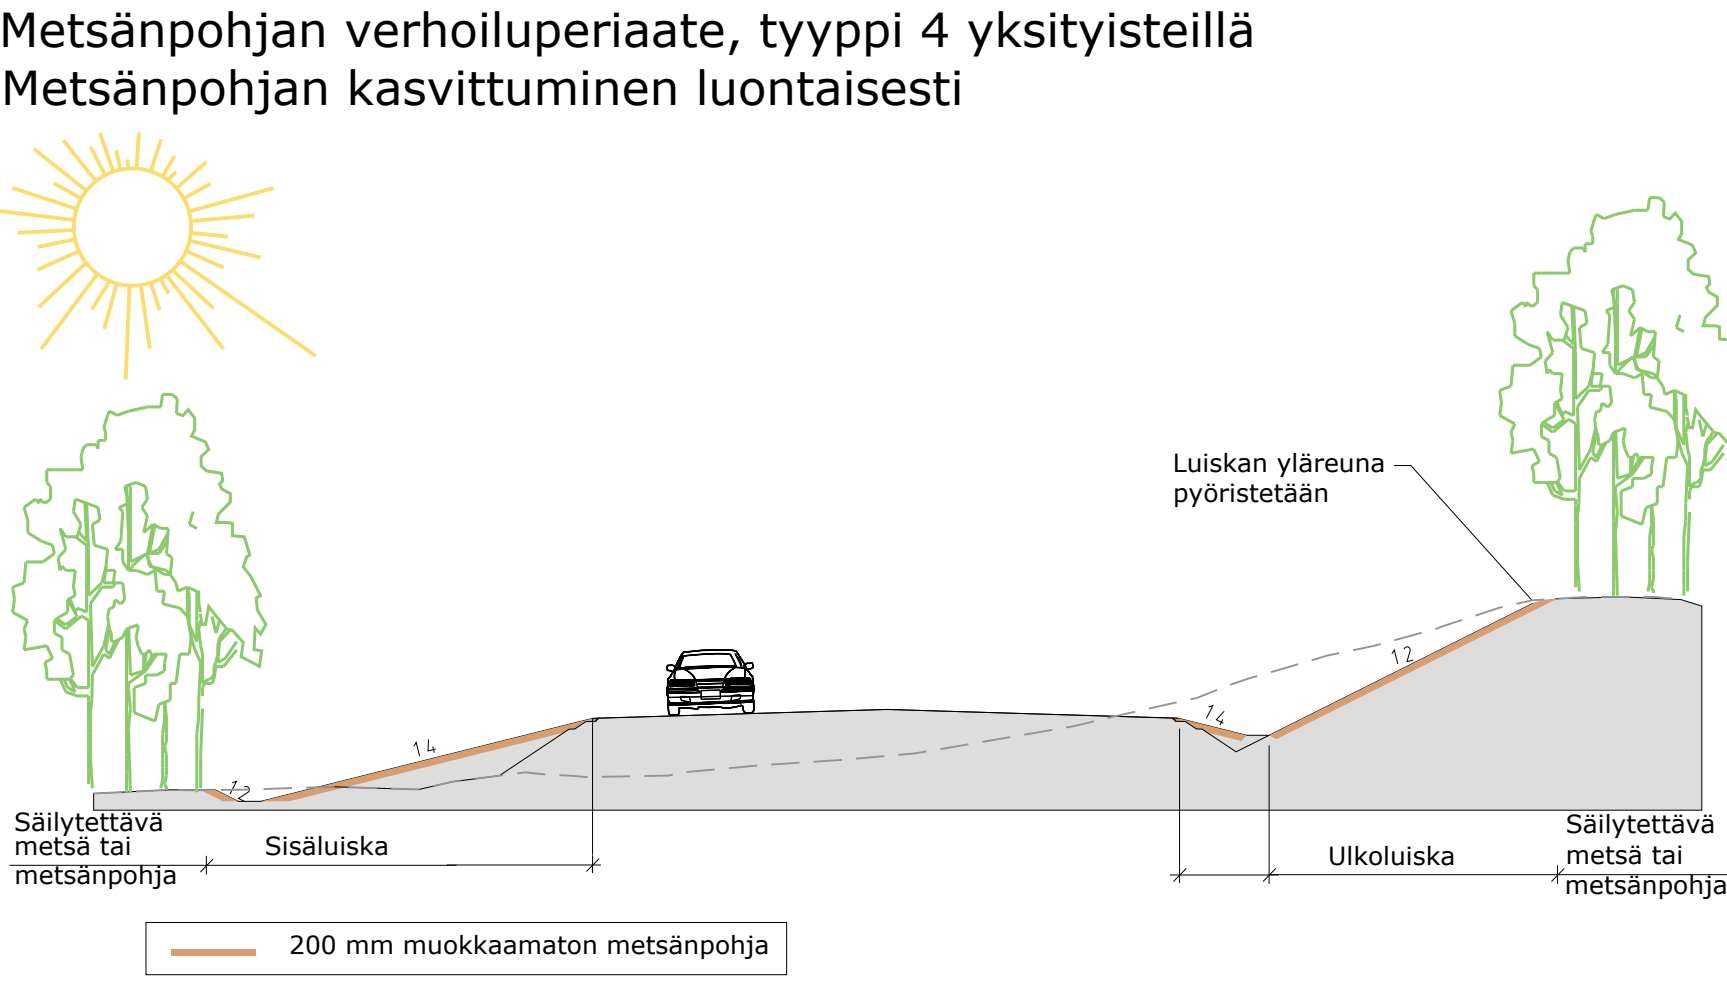

- Nykymetsä- tai puustoalueen reunaa
- Säilytettävä kasvillisuus
- Murskattu metsänpohja
- Maisemanummi 2
- Maisemanummi 1
- Havupuuvallainen metsitys
- Betonikiveys, ks. det. R12-3-1
- Kenttäkiveys, ks. det. R12-3-4
- Erityisvalaisimen paikka. Tarkemmat paikat ja suuntaukset päätetään maastokäynnin kuluessa. Valo suunnataan yläviitoon, kohti puiden runkkoa ja latvuksia, niiden alalopuuta siten, ettei se voi häikäistä ajoneuvon kuljettajia.

Metsänpohjan verhoiluperiaate, tyyppi 1
Metsänpohjan kasvittuminen luontaisesti

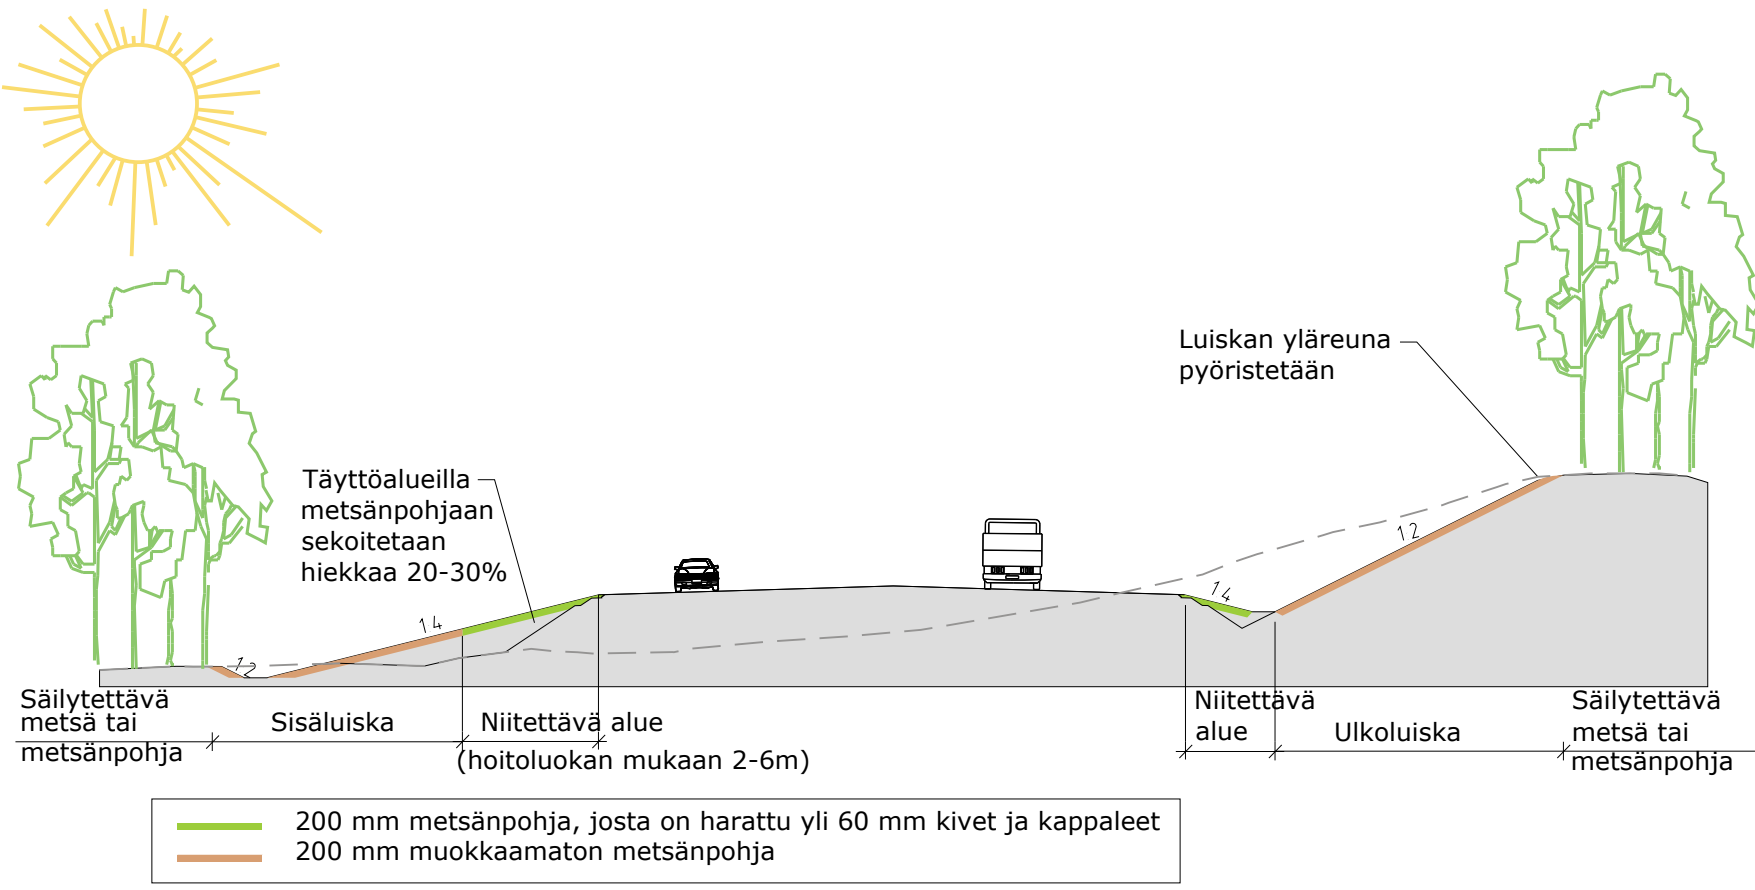

Metsänpohjan verhoiluperiaate tyyppi 2
Metsänpohjan kasvittuminen avustaen

