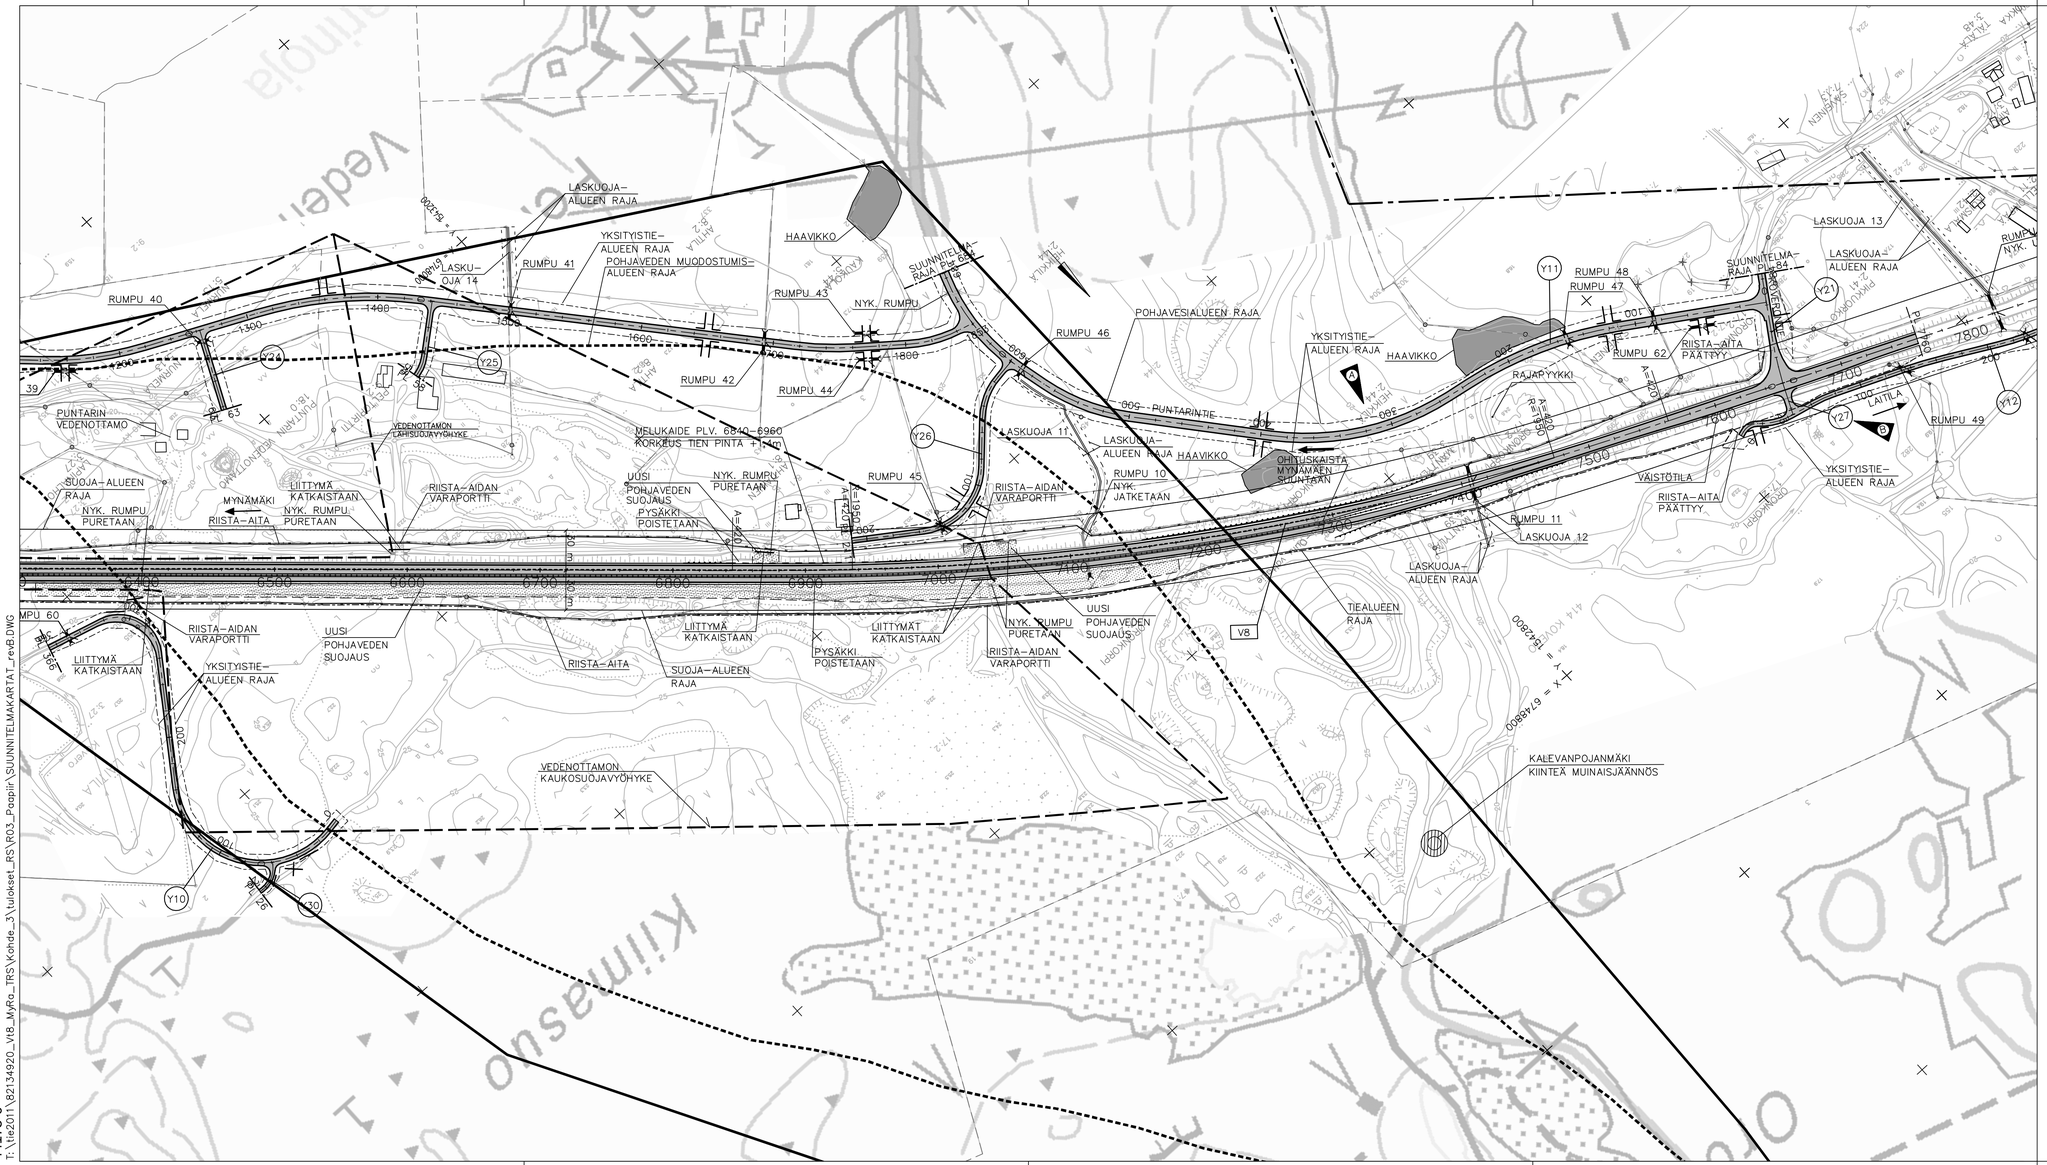

B	Yksityistien 27 paikka muutettu V8 paalulle 7654.	11.09.2014	AVi	SRa
A	Puntarin vedenottamon lähi- ja kaukosuojavyöhykkeen rajat korjattu. Yksityistien Y11 linjaus muutettu.	18.10.2012	AVi	SRa
Merkki	Muutos	Pvm	Suunn.	Tark.

Hankkeen nimi: VALTATIEN 8 TURKU - PORI YHTEYSVÄLIN PARANTAMINEN RAKENTAMALLA OHITUSKAISTAT VÄLILLÄ NÄSTI - KOVERO, LAITILA

Piirustuksen sisältö: Suunnitelmakartta V8 plv. 6400 - 7800

RAMBØLL
Ramboll Finland Oy
PL 718, Pakkahuoneenaukio 2
33101 Tampere
puh. 020 755 6800
fax 020 755 6801

Elinkeino-, liikenne- ja ympäristökeskus

Pvm	Suunn.	Pvm	
21.05.2012	Arto Viitanen	21.05.2012	Timo Bäcklund
	Proj.päät. Satu Rajava		

Tierekisteritunnus: 8/110/1840 - 8/111/3440

Mittakaava: 1:2000

Piir.nro: R3/6B

44175-6

44175-6
T:\tie2011\82134920_V8_Myro_TRS\Kohde_3\tulokset_RS\R03_Paapiiri\SUUNNITELMAKARTAT_revB.DWG